
IZVEDBA IZKOPOV (PR.3)

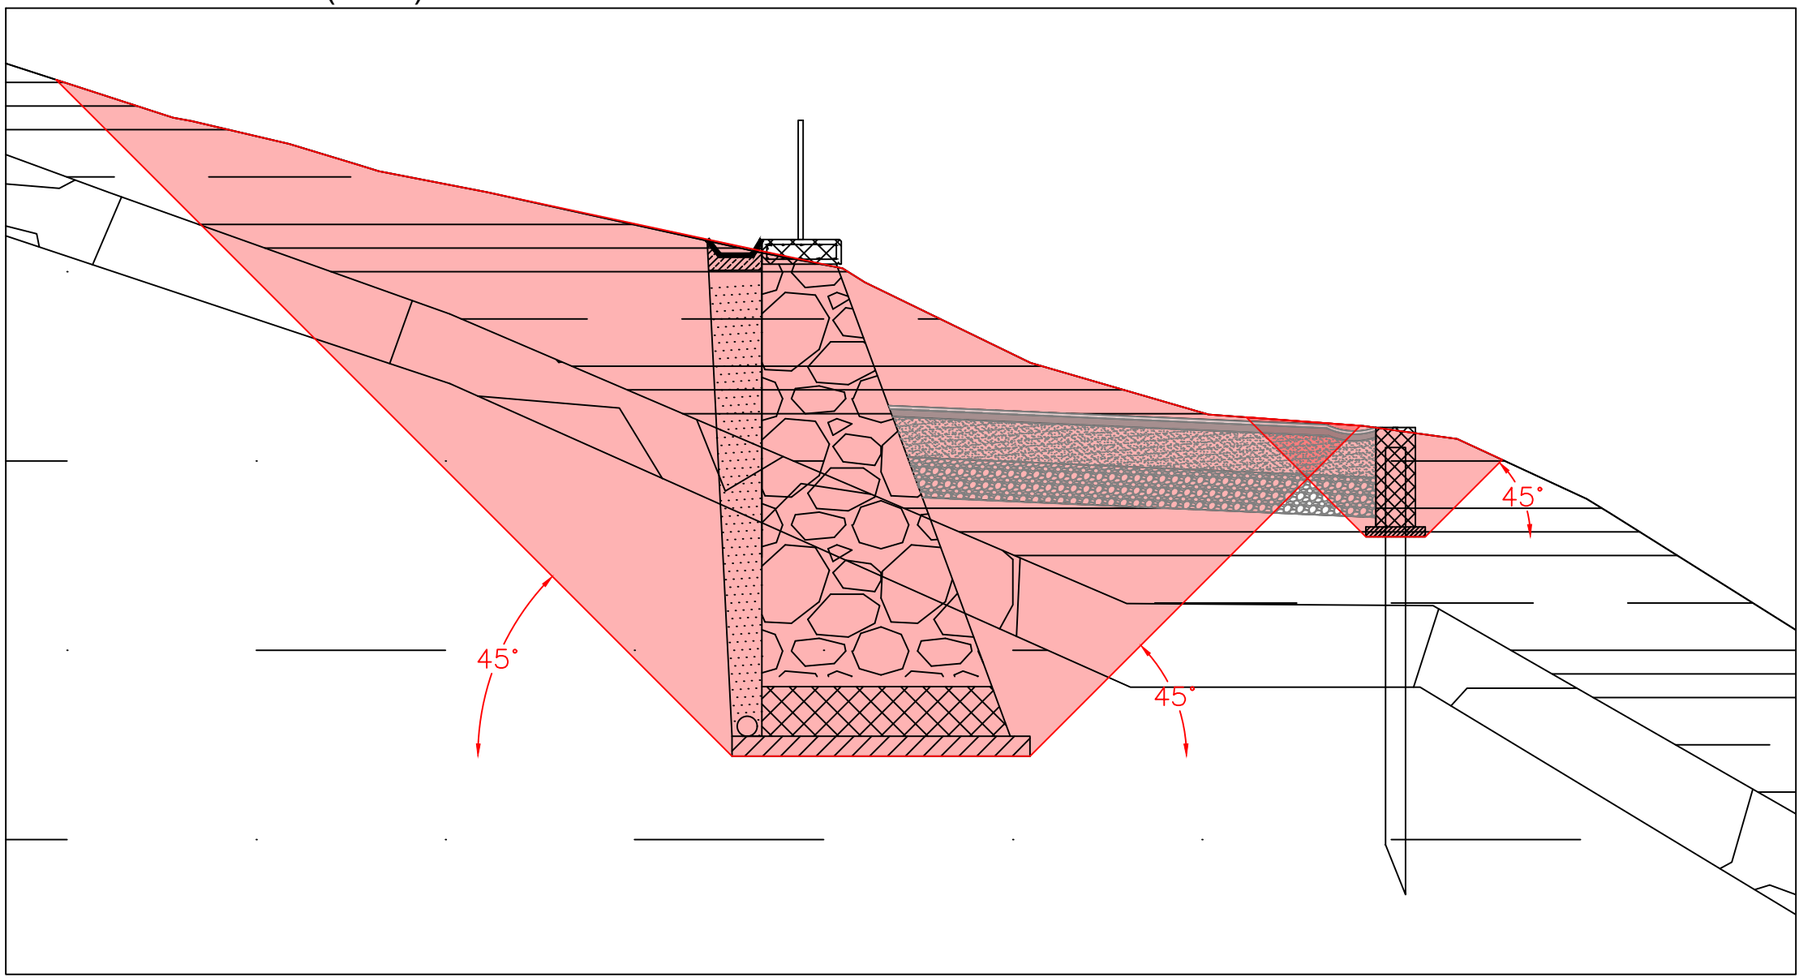

BLAN d.o.o. Storitve v gradbeništvu in rudarstvu Špeglova ulica 47 3320 Velenje	NAZIV	IME IN PRIIMEK		IDENT.ŠT. IZS	PODPIS
	OVP:				
	OP:	Andrej Blažič		RG 0119	
	obdelal:				

Objekt:	Plaz na 104 08 do Ovčjaka, Bele Vode			Št.proj.:	
				Št.elab.:	GM 213/2024
				Šifra CC:	
faza:	DGD (PGD), PZI	merilo:	1:100	datum:	September 2024
opis risbe:	Prikaz izvedbe izkopov in ureditve brežin	del risbe:			

št. odseka:	arhivska št.:	faza/objekt:	šifra risbe:	
št. risbe:	G.10	avtor risbe:	Blan d.o.o.	
		ident.št.risbe:		