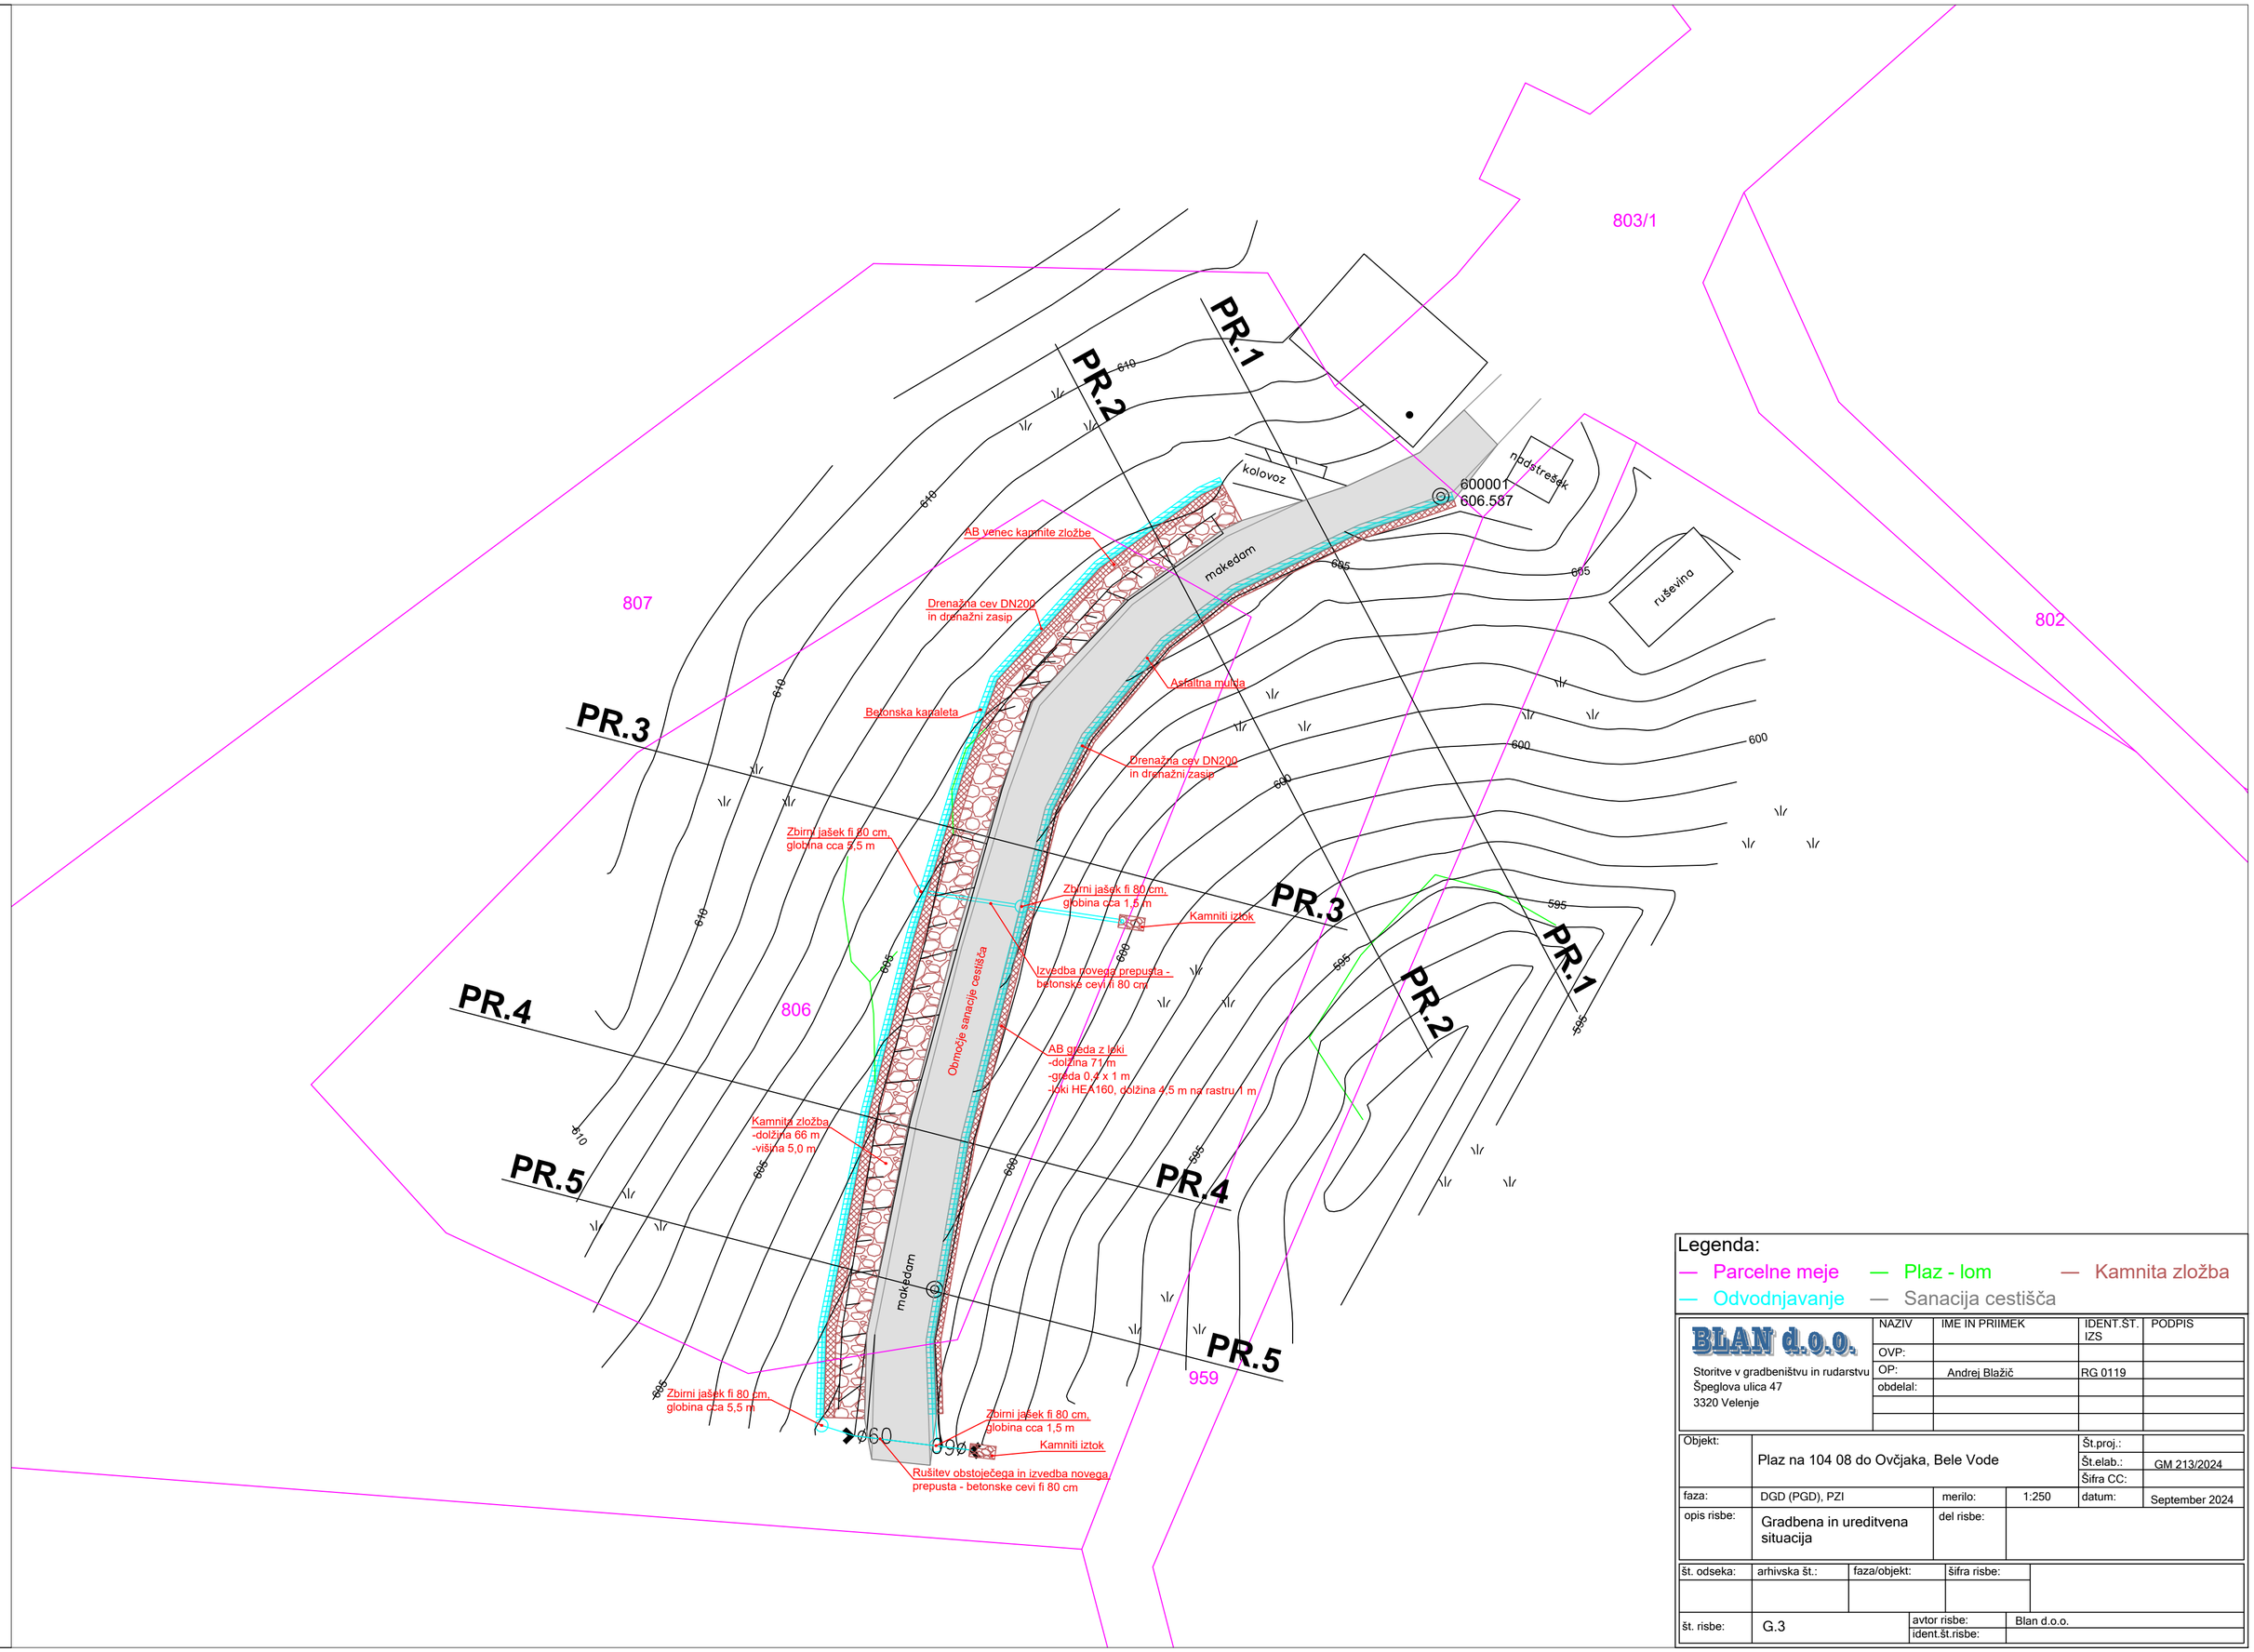


Legenda:

— Parcelne meje — Plaz - lom — Kamnita zložba

— Odvodnjavanje — Sanacija cestišča

BLAN d.o.o.	NAZIV	IME IN PRIIMEK	IDENT.ST. IZS	PODPIS
Storitve v gradbeništvu in rudarstvu Špeglova ulica 47 3320 Velenje	OVP:			
	OP:	Andrej Blažič	RG 0119	
	obdelal:			

Objekt:	Plaz na 104 08 do Ovčjaka, Bele Vode			Št.proj.:	
				Št.elab.:	GM 213/2024
				Šifra CC:	
faza:	DGD (PGD), PZI	merilo:	1:250	datum:	September 2024
opis risbe:	Gradbena in ureditvena situacija	del risbe:			

št. odseka:	arhivska št.:	faza/objekt:	šifra risbe:		
št. risbe:	G.3	avtor risbe:	Blan d.o.o.		
		ident.št.risbe:			