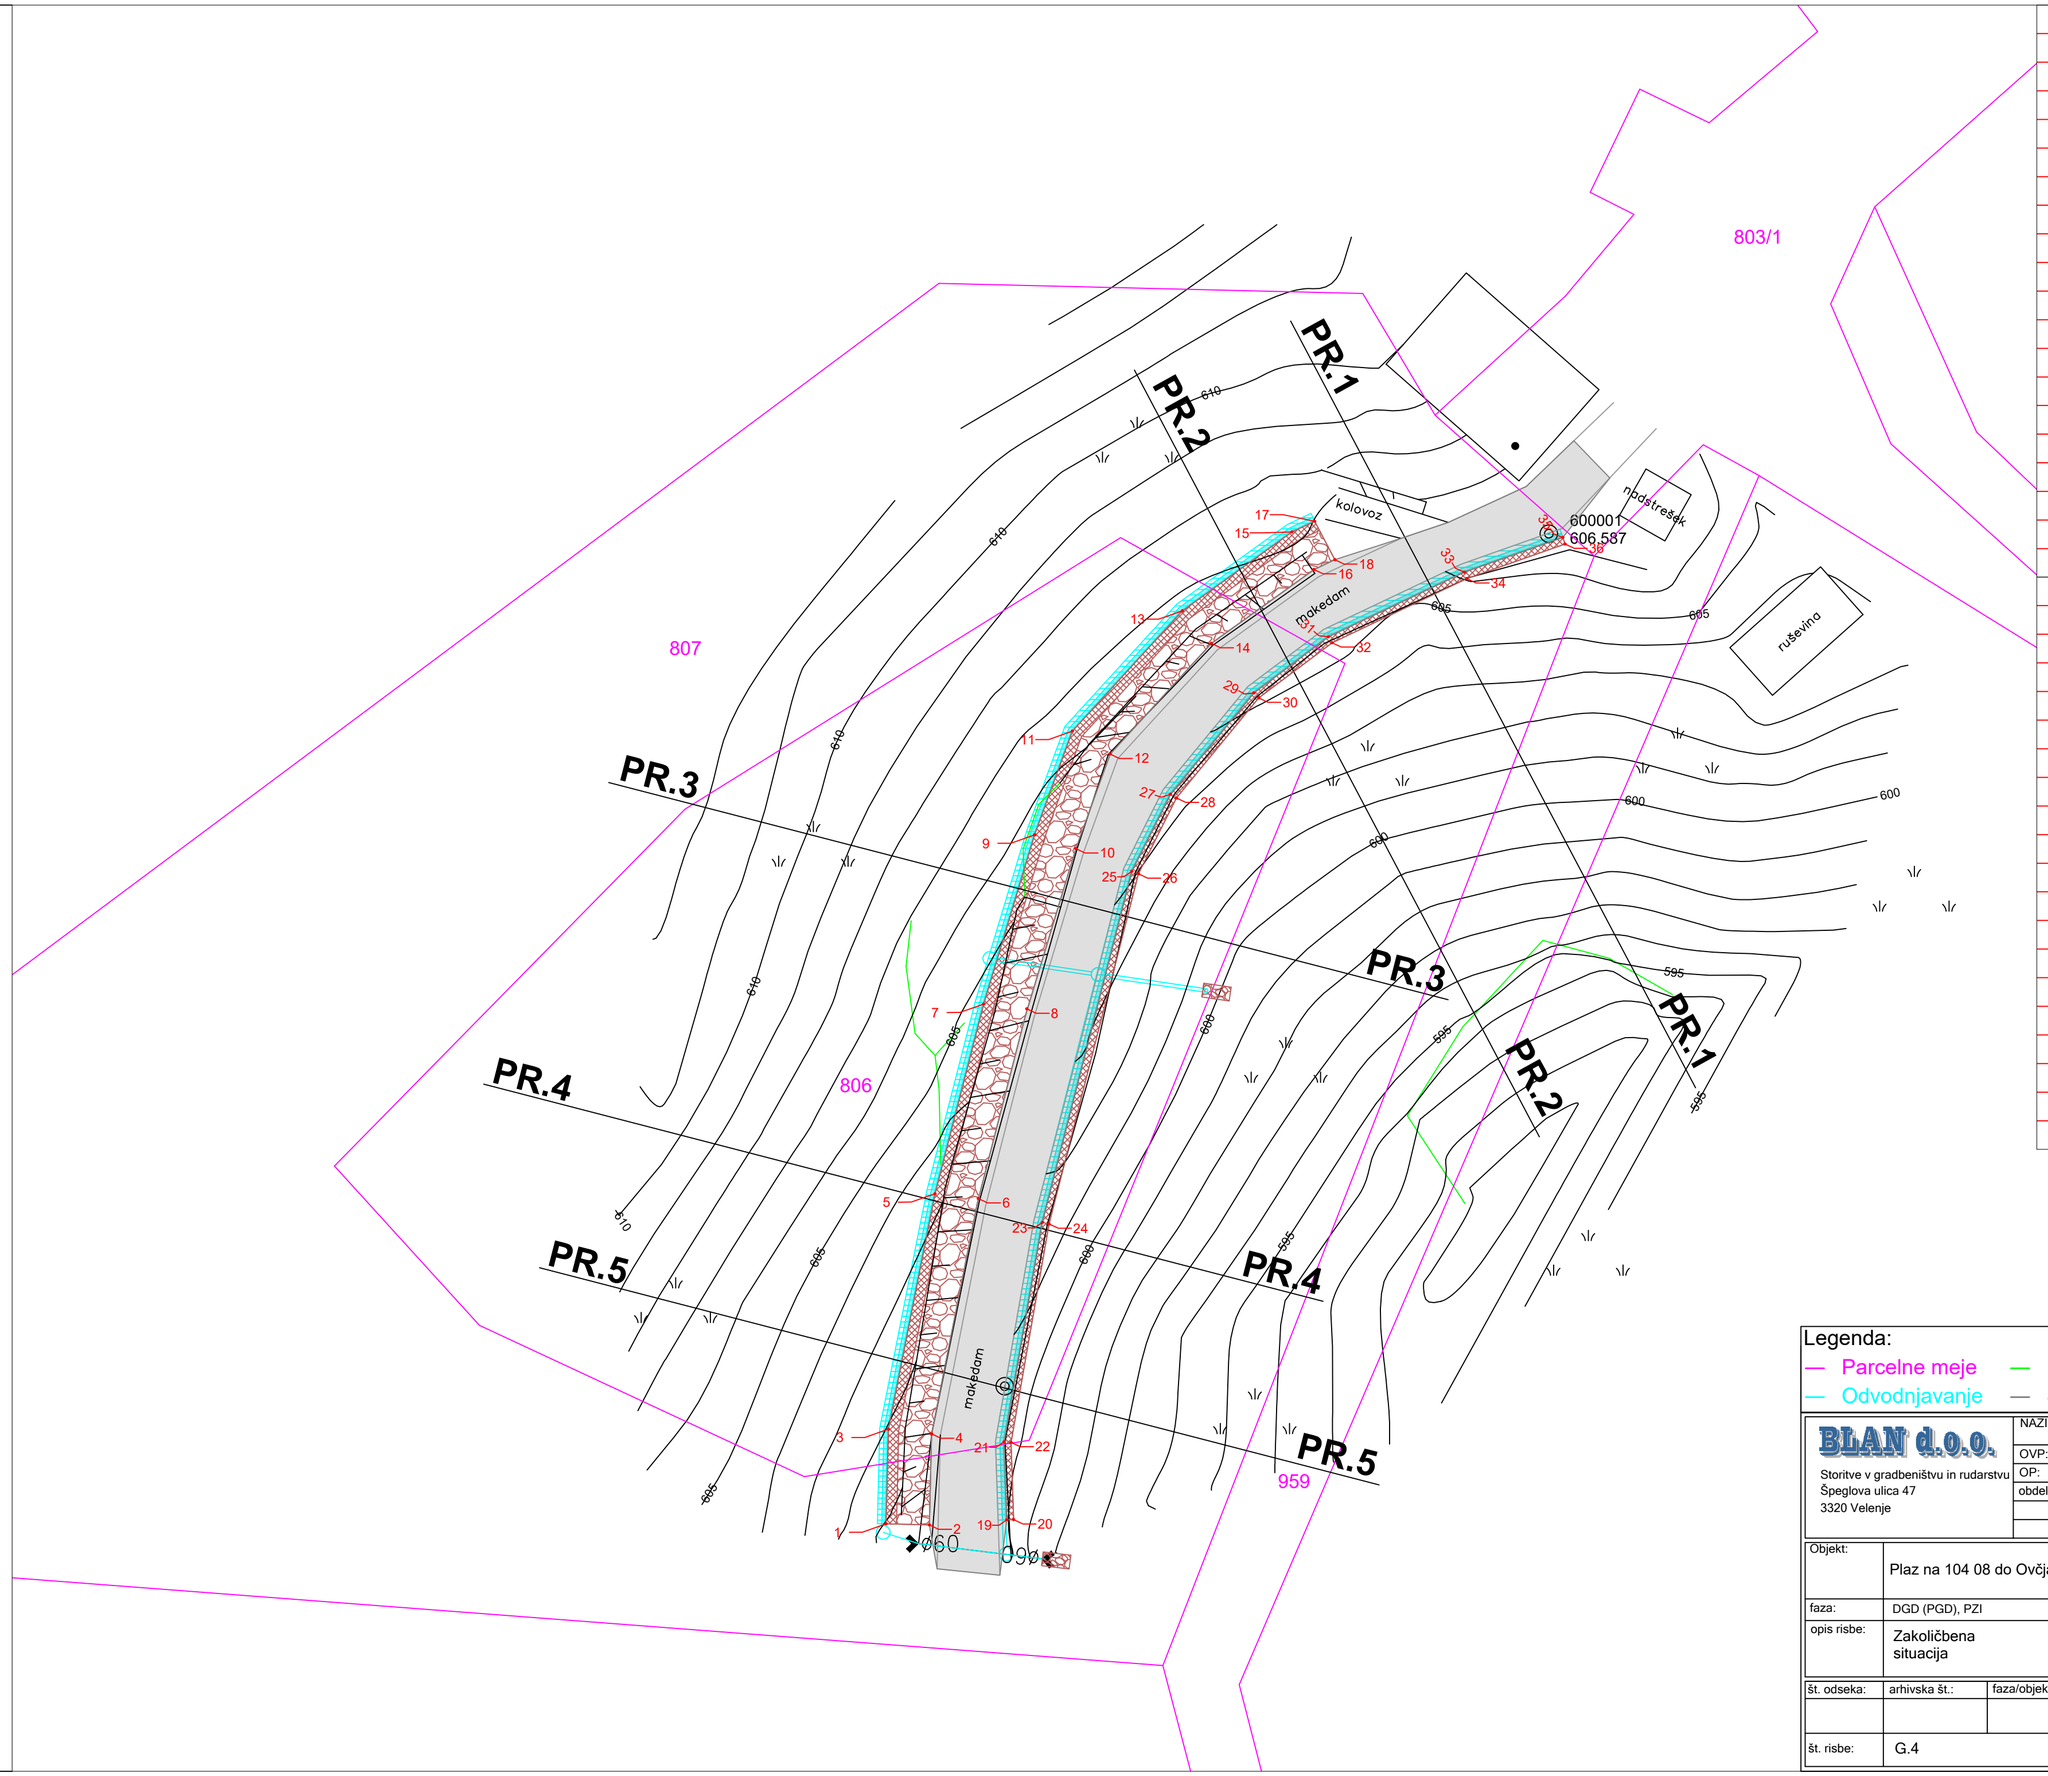


TOČKE ZAKOLIČBE - kamnita zložba KZ1		
Točka	X	Y
1	498380.75	139035.10
2	498383.25	139035.04
3	498380.89	139040.56
4	498383.38	139040.29
5	498383.57	139054.13
6	498386.07	139053.86
7	498386.38	139065.07
8	498388.87	139064.79
9	498389.31	139074.82
10	498391.69	139074.03
11	498391.49	139080.80
12	498393.67	139079.48
13	498397.83	139087.74
14	498399.50	139085.86
15	498404.15	139092.29
16	498405.42	139090.12
17	498405.46	139092.90
18	498406.63	139090.69

TOČKE ZAKOLIČBE - greda z loki GL1		
Točka	X	Y
19	498387.71	139035.33
20	498388.11	139035.35
21	498387.56	139039.82
22	498387.96	139039.80
23	498389.76	139052.47
24	498390.15	139052.39
25	498394.93	139072.72
26	498395.30	139072.58
27	498397.15	139077.17
28	498397.49	139076.95
29	498401.96	139083.01
30	498402.23	139082.72
31	498406.26	139086.24
32	498406.47	139085.90
33	498414.08	139089.97
34	498414.24	139089.59
35	498419.77	139091.97
36	498419.90	139091.59

Legenda:

— Parcelne meje — Plaz - lom — Kamnita zložba

— Odvodnjavanje — Sanacija cestišča

	NAZIV	IME IN PRIIMEK	IDENT.ST. IZS	PODPIS
BLAN d.o.o.	OVP:			
Storitve v gradbeništvu in rudarstvu	OP:	Andrej Blažič	RG 0119	
Špeglova ulica 47	obdelal:			
3320 Velenje				

Objekt:	Plaz na 104 08 do Ovčjaka, Bele Vode			Št.proj.:	
				Št.elab.:	GM 213/2024
				Šifra CC:	
faza:	DGD (PGD), PZI	merilo:	1:250	datum:	September 2024
opis risbe:	Zakoličbena situacija	del risbe:			

št. odseka:	arhivska št.:	faza/objekt:	šifra risbe:

št. risbe:	G.4	avtor risbe:	Blan d.o.o.
		ident.št.risbe:	