

RAZVITI POGLED

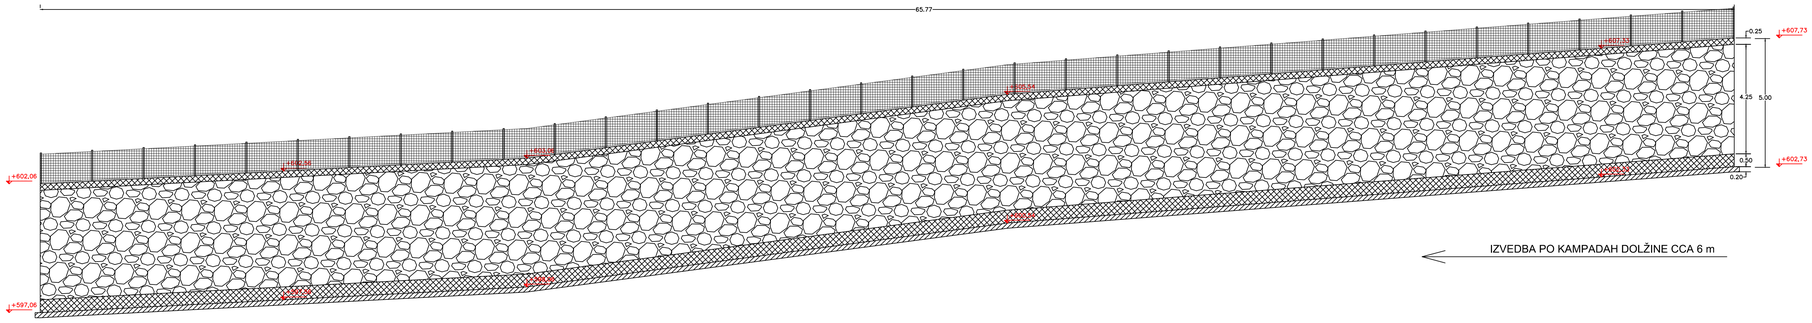

TLORIS

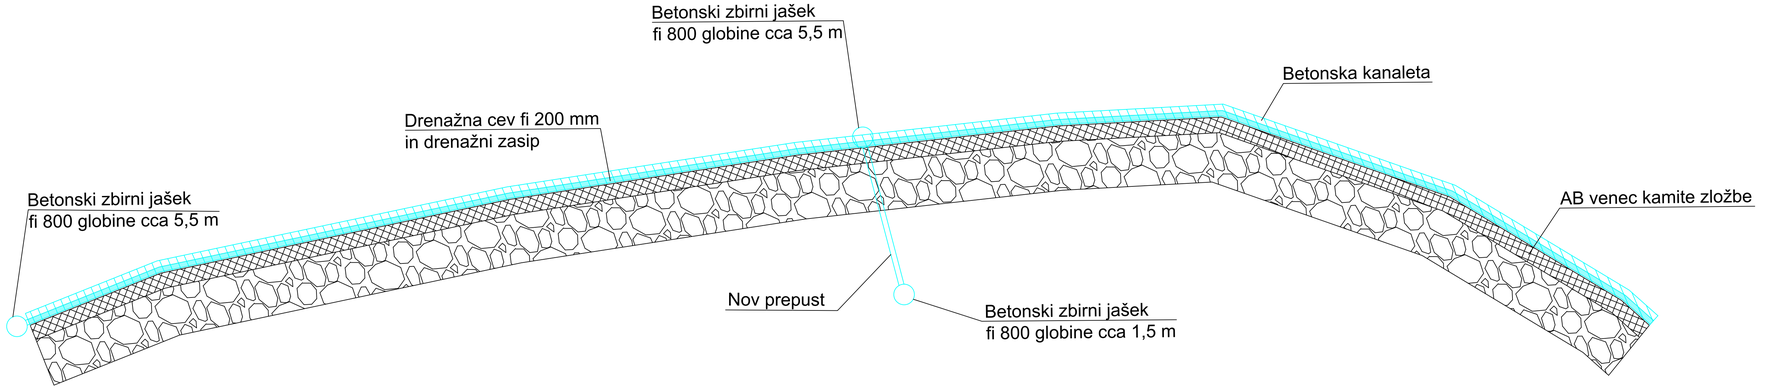

BLAN d.o.o.	NAZIV	IME IN PRIIMEK		IDENT.ST. IZS	PODPIS
Storitve v gradbeništvu in rudarstvu Špeglova ulica 47 3320 Velenje	OVP:				
	OP:	Andrej Blažič		RG 0119	
	obdelal:				
Objekt:	Plaz na 104 08 do Ovčjaka, Bele Vode			Št.proj.:	
				Št.elab.:	GM 213/2024
				Šifra CC:	
faza:	DGD (PGD), PZI	merilo:	1:100	datum:	September 2024
opis risbe:	Kamnita zložba tloris in razviti pogled	del risbe:			
št. odseka:	arhivska št.:	faza/objekt:	šifra risbe:		
št. risbe:	G.5	avtor risbe:	Blan d.o.o.		
		ident.št.risbe:			