

RAZVITI POGLED

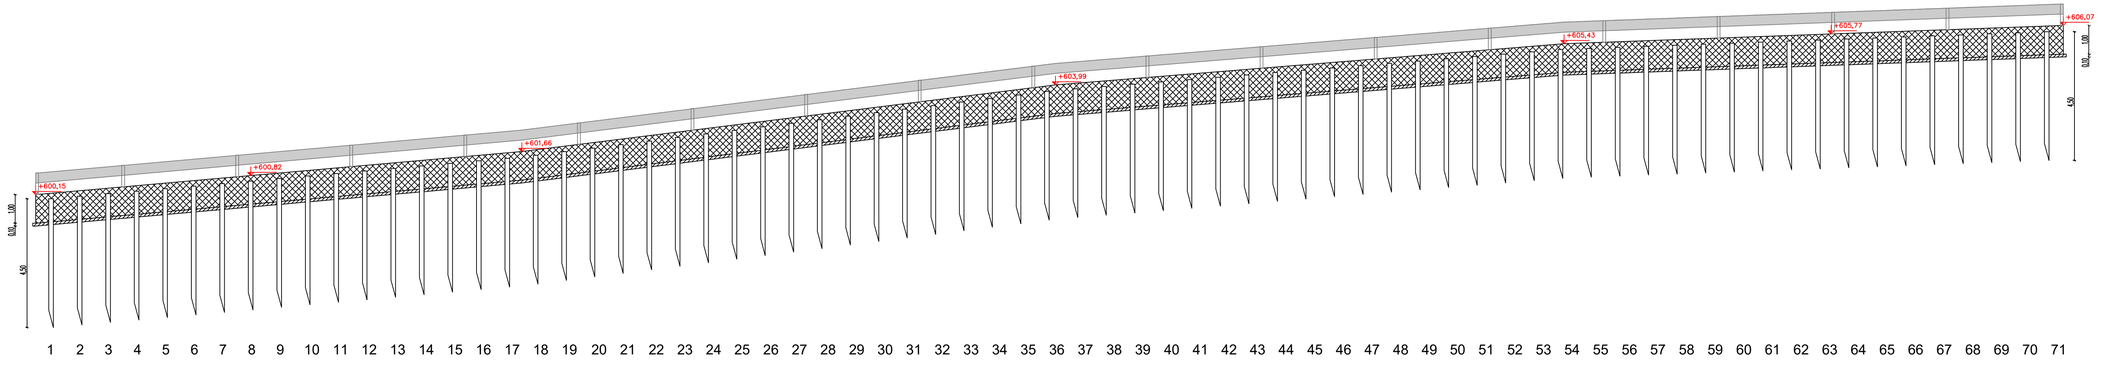

TLORIS

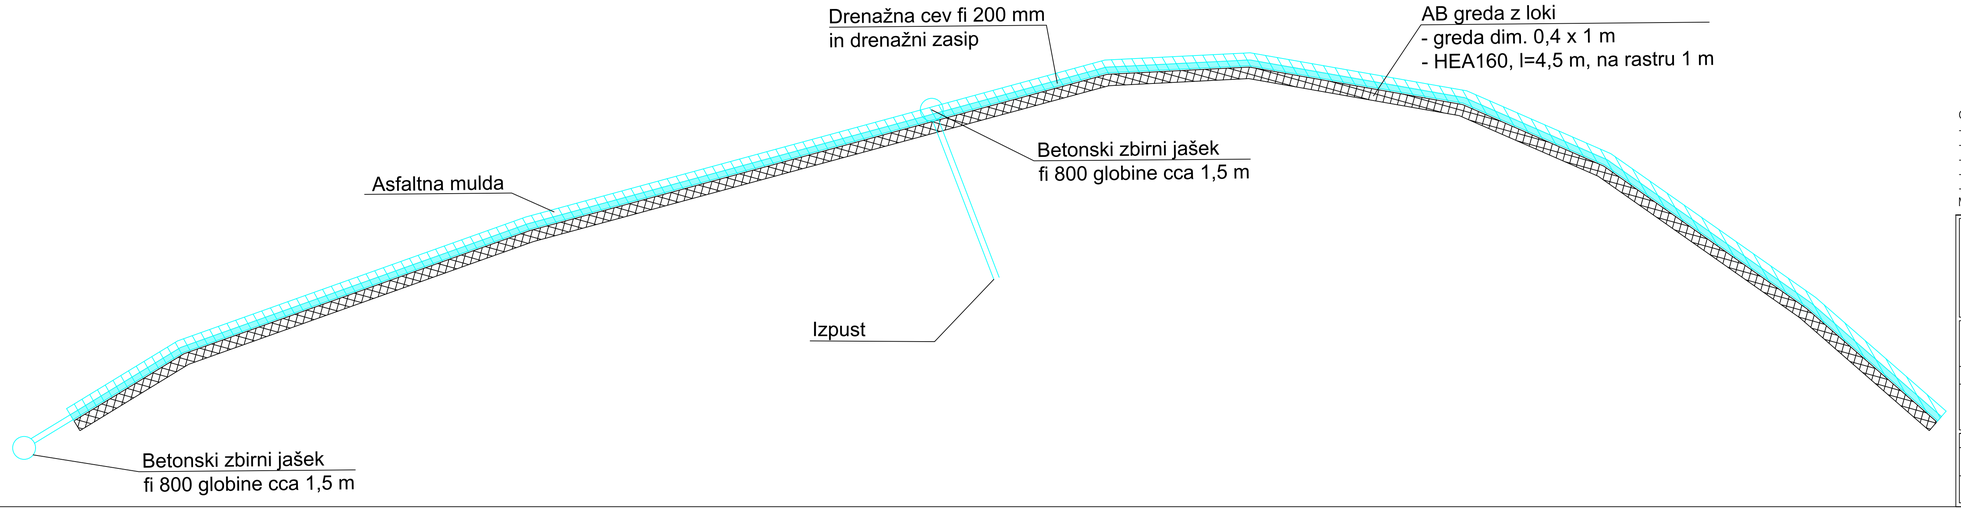

OPOMBE:
-temeljna podlaga je matična kamnina na tem področju;
-matična kamnina (skala) se očisti, previsni deli se odbijejo;
-za izvedbo grede se uporabi beton kvalitete C30/37;
-vse cevi so premera 200 mm;
-zasip za betonsko gredo se nalaga po plasteh debeline do 1m in sproti utrjuje do Evd=40 MPa.

BLAN d.o.o. Storitve v gradbeništvu in rudarstvu Špeglova ulica 47 3320 Velenje	NAZIV	IME IN PRIIMEK		IDENT.ŠT. IZS	PODPIS
	OVP:				
	OP:	Andrej Blažič		RG 0119	
	obdelal:				
Objekt:	Plaz na 104 08 do Ovčjaka, Bele Vode			Št.proj.:	
				Št.elab.:	GM 213/2024
				Šifra CC:	
faza:	DGD (PGD), PZI		merilo: 1:100	datum:	September 2024
opis risbe:	Greda z loki tloris in razviti pogled		del risbe:		
št. odseka:	arhivska št.:	faza/objekt:	šifra risbe:		
št. risbe:	G.8		avtor risbe:	Blan d.o.o.	
			ident.št.risbe:		