


OV DN50 iz stene h=200 cm; kondenz kot npr.Geberit xxx;

Pogled-G- Hladilnica mlečnih izdelkov- Z  
M 1 : 20

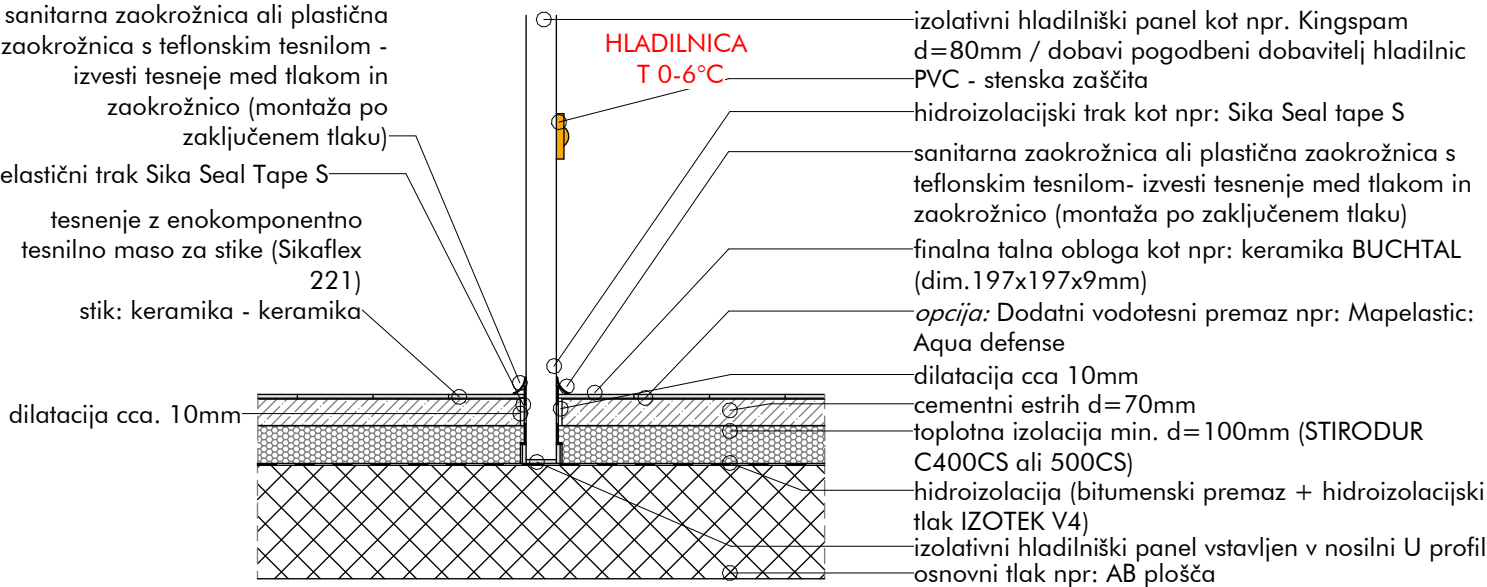

02\_DETAIL - ACAD- detail hladilnica- brez talnega hladilniškega panela  
M 1 : 20

Mere na objektu in izvedbo priključkov je dolžan preveriti posamezen izvajalec na objektu pred začetkom del. V primeru sprememb tehnološke opreme in gradbeno obrtniških del vezanih na tehnološko opremo kuhinje, ki so posledica sprememb in zahtev s strani investitorja ali izvajalca je potrebno takoj pridobiti soglasje projektanta in investitorja.

Nepooblaščenno razmnoževanje ali uporaba posameznih delov brez soglasja projektivnega podjetja ni dovoljeno in se obravnava v skladu z Zakonom o avtorskih pravicah!

PROJEKTANT: Samoatelj d.o.o. Leskoškova cesta 6, Ljubljana, 1000 Ljubljana	INVESTITOR: Mestna občina Ljubljana Mestni trg 1 1000 Ljubljana	NAČRT/LIST/MERILO: Načrt oznaka 5 LIST 16 As indicated
VODJA PROJEKTA: Samo Grolegger, univ.dipl.inž.arh., ZAPS 0410A	NAZIV GRADNJE: Vrtec Galjevica	DATUM/VARIANTA: print: 8.5.2025 base: 26.02.2025
PROJEKTANT TEHNOLOGIJE: PROprima d.o.o., Cesta Andreja Bitenca 68, 1000 Ljubljana, Slovenija	ŠTEVILKA PROJEKTA/NAČRTA/FAZA: S-SA_1023 5-T/393-2024-PZI PZI-projekt za izvedbo	PROprima d.o.o. Cesta Andreja Bitenca 68 1000 Ljubljana Slovenija
POOBLAŠČENI INŽENIRI TEHNOLOGIJE: Primož Černigoj u.d.i.s. T-0697	VSEBINA RISBE: Pogled-G- Hladilnica mlečnih izdelkov- Z	tel: +386 0 599 26 401 fax: +386 0 599 25 864 www.proprima.si info@proprima.si

