
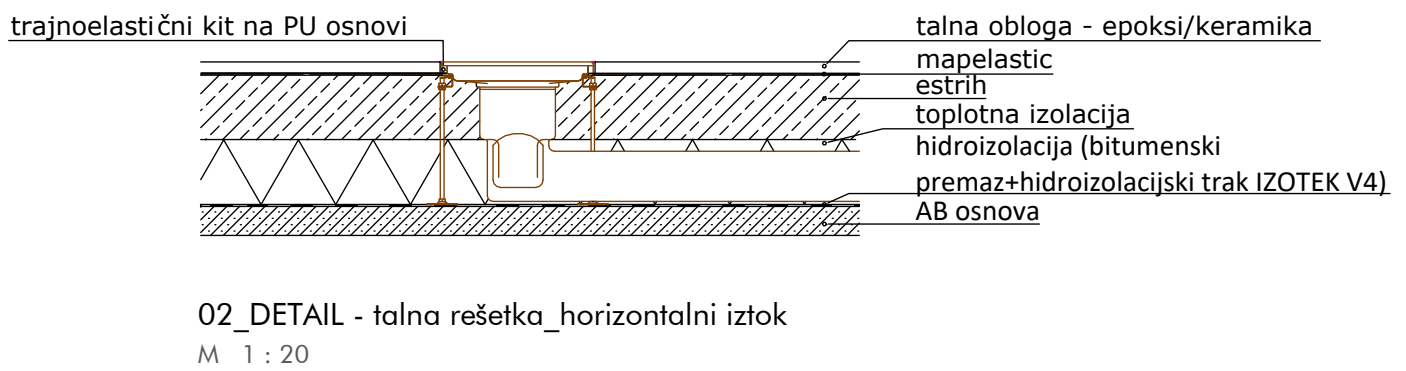
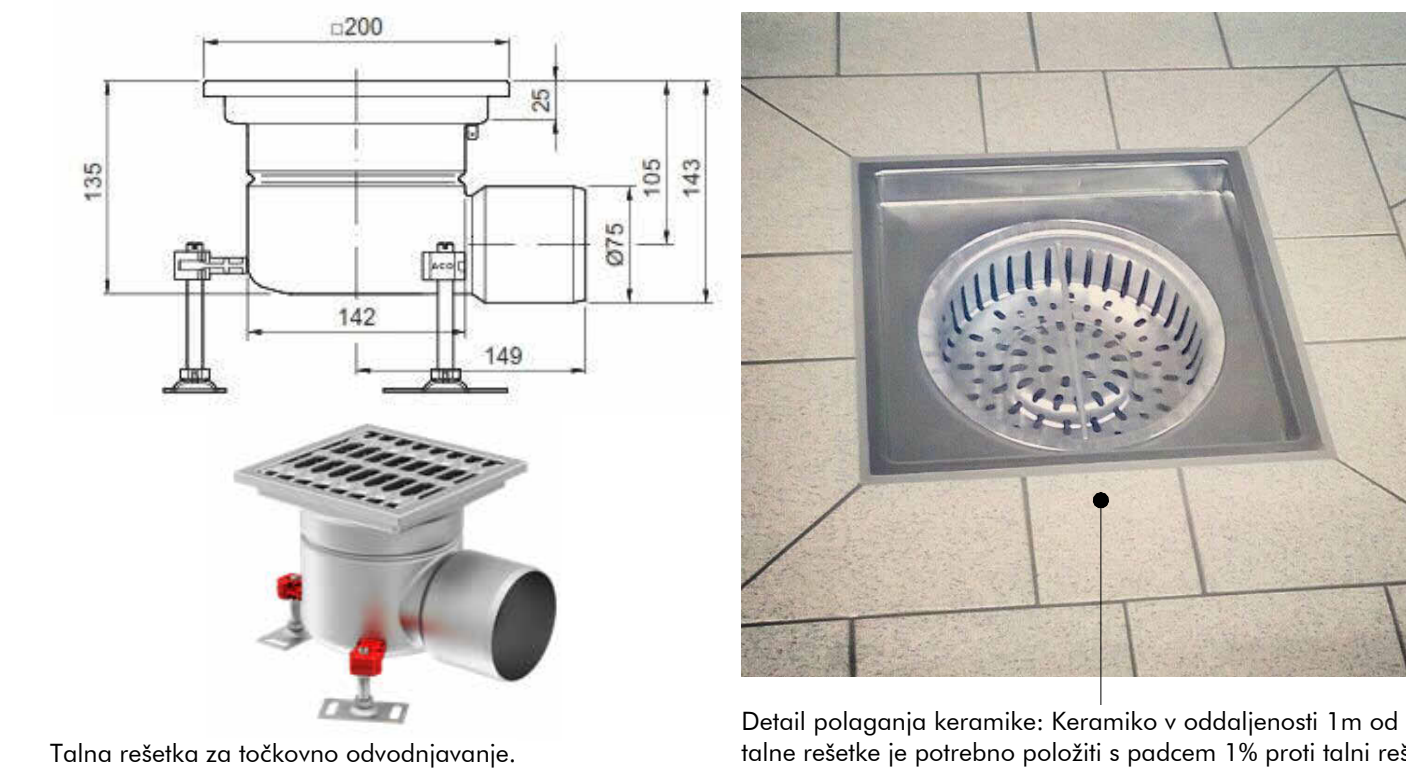


Tloris izvedbe talnih rešetak- pralnica
M 1 : 50

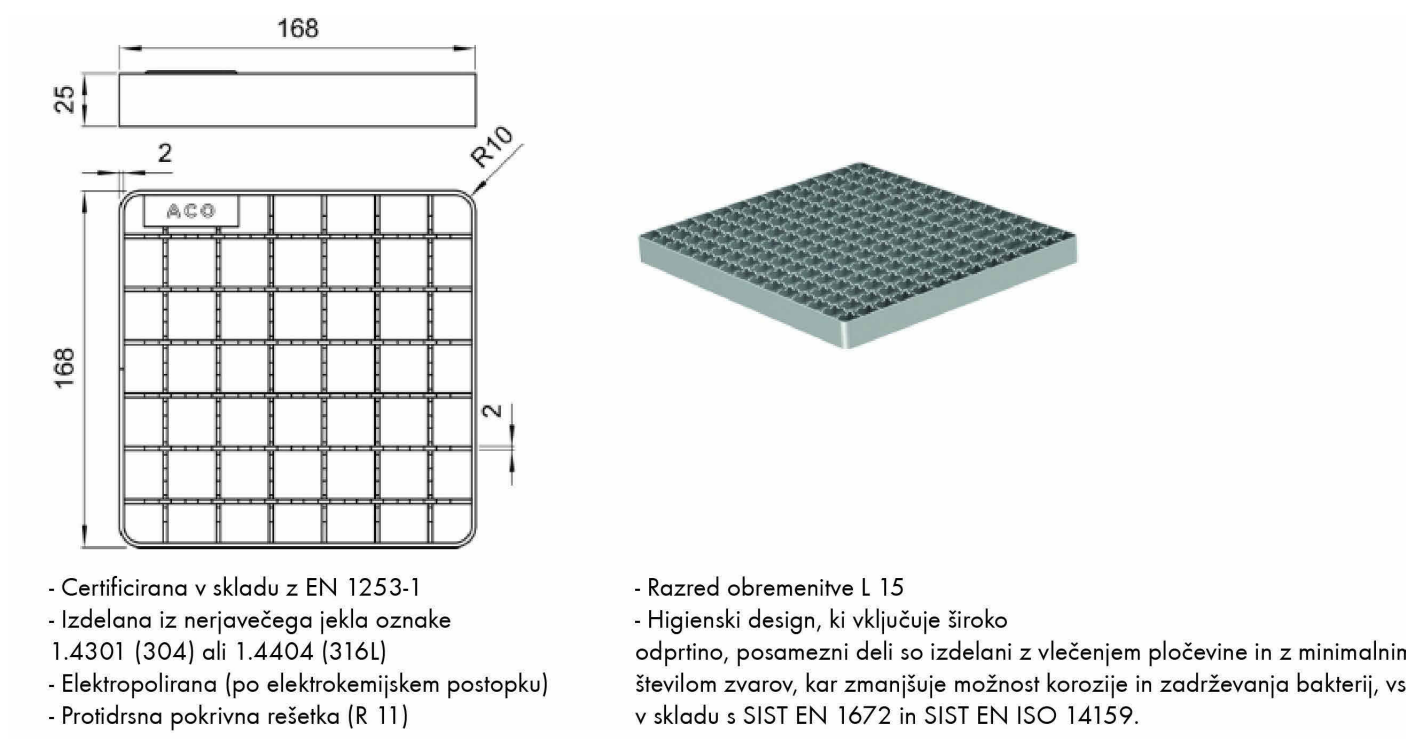

Mere na objektu in izvedbo priključkov je dolžan preveriti posamezen izvajalec na objektu pred začetkom del. V primeru sprememb tehnološke opreme in gradbeno obratnih del vezanih na tehnološko opremo kuhinje, ki so posledica sprememb in zahtev s strani investitorja ali izvajalca je potrebno takoj pridobiti soglasje projektanta in investitorja.		
Nepooblaščen razmnoževanje ali uporaba posameznih delov brez soglasja projektnega podjetja ni dovoljena in se obravnava v skladu z Zakonom o avtorskih pravicah!		
PROJEKTANT: Samostelje d.o.o. Leskovaška cesta 6, Ljubljana, 1000 Ljubljana	INVESTITOR: Mestna občina Ljubljana Mestni trg 1 1000 Ljubljana	NAČRT/LIST/NERLO: Načrt oznaka 5 LIST 202 As indicated
VOJAK PROJEKTA: Samo Groliger, univ.dipl.inž.arh., ZAPS 0410A	NAZIV GRADNJE: Vrtec Galjevica	DATUM/VARIANTA: print: 19.5.2025 base: 26.02.2025
PROJEKTANT TEHNOLOGIJE: PROprima d.o.o., Cesta Andreja Bilenca 68, 1000 Ljubljana, Slovenija	ŠTEVILKA PROJEKTA/NAČRTA/FAZA: S-ŠA_1023 S-T/393-2024-PZI PZI-projekt za izvedbo	PROprima d.o.o. Cesta Andreja Bilenca 68 1000 Ljubljana Slovenija tel: +386 0 599 26 401 fax: +386 0 599 25 864 www.proprima.si info@proprima.si
POBILAZIŠČNI INŽENIR TEHNOLOGIJE: Primož Černigoi u.d.i.s. T-0697	VSEBINA RISBE: Tloris izvedbe talnih rešetak- pralnica	PRO prima d.o.o. member of FCSI