


PE 0.5 kW/ 230 V; iz stene h= 120 cm; namizni aparati /kot npr. Mennekes type 4972 ali enakovredno  
PE 0.5 kW/ 230 V; iz stene h= 120 cm; namizni aparati /kot npr. Mennekes type 4972 ali enakovredno

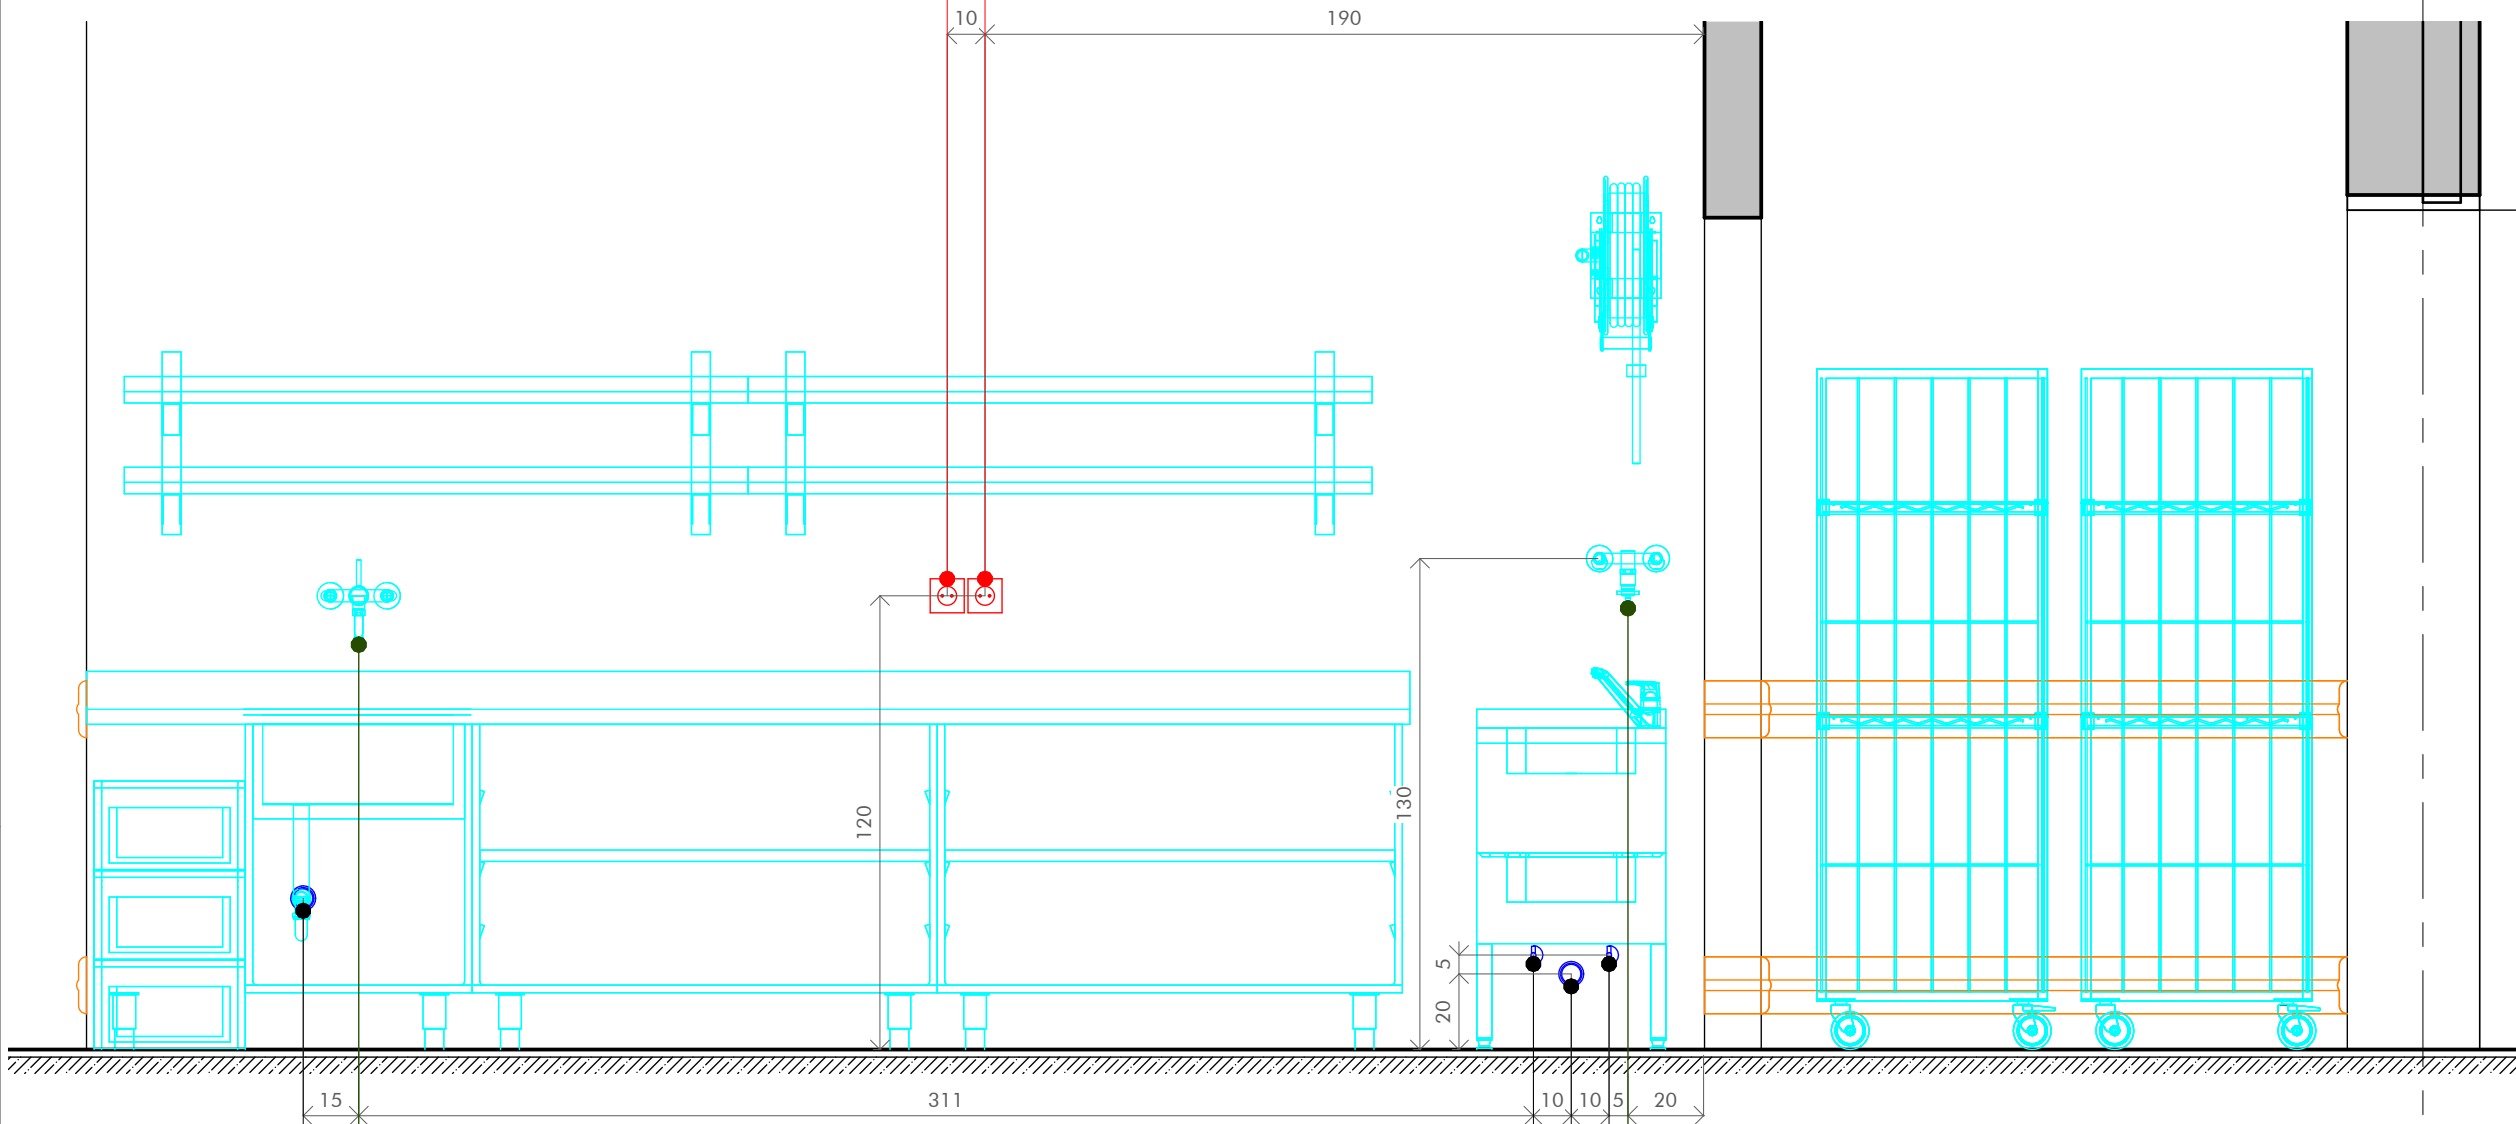

PHTV DN 15; iz stene h=120 cm; poz. d4.1 kot npr. Echtermann Model 2463.20/250 ali enakovredno;  
OV DN50 iz stene h=40 cm; korito kot npr. Geberit xxx;

PHTV DN 15; iz stene h=130 cm; poz. d3.1 kot npr. Echtermann Model Model 2460.37/000 ali enakovredno;  
PHV DN15 iz stene h=25 cm; trokadero /kot npr. Herz Kovina KV5xx  
OV DN50 iz stene h=20 cm; trokadero kot npr. Geberit xxx;  
PTV DN15 iz stene h=25 cm; trokadero /kot npr. Herz Kovina KV5xx

Mere na objektu in izvedbo priključkov je dolžan preveriti posamezen izvajalec na objektu pred začetkom del. V primeru sprememb tehnološke opreme in gradbeno obrtniških del vezanih na tehnološko opremo kuhinje, ki so posledica sprememb in zahtev s strani investitorja ali izvajalca je potrebno takoj pridobiti soglasje projektanta in investitorja.


Nepooblaščenno razmnoževanje ali uporaba posameznih delov brez soglasja projektivnega podjetja ni dovoljeno in se obravnava v skladu z Zakonom o avtorskih pravicah!

PROJEKTANT: Samoatelite d.o.o. Leskoškova cesta 6, Ljubljana, 1000 Ljubljana	INVESTITOR: Mestna občina Ljubljana Mestni trg 1 1000 Ljubljana	NAČRT/LIST/MERILO: Načrt oznaka 5 LIST 214 As indicated
--	--	--

VODJA PROJEKTA: Samo Groleger, univ.dipl.inž.arh., ZAPS 0410A	NAZIV GRADNJE: Vrtec Galjeveca	DATUM/VARIANTA: print: 19.5.2025 base: 26.02.2025
---	-----------------------------------	---

PROJEKTANT TEHNOLOGIJE: PROprima d.o.o., Cesta Andreja Bitenca 68, 1000 Ljubljana, Slovenija	ŠTEVILKA PROJEKTA/NAČRTA/FAZA: S-SA_1023 5-T/393-2024-PZI PZI-projekt za izvedbo	PROprima d.o.o. Cesta Andreja Bitenca 68 1000 Ljubljana Slovenija
---	---	--

POOBlašČENI INŽENIR TEHNOLOGIJE: Primož Černigoj u.d.i.s. T-0697	VSEBINA RISBE: Pogled- D- Pranje perila- J	tel: +386 0 599 26 401 fax: +386 0 599 25 864 www.proprima.si info@proprima.si
--	---	---

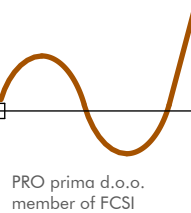

Pogled- D- Pranje perila- J  
M 1 : 20

LEGENDA

PE - priključek elektrike
PHV - priključek hladne vode
PHTV - priključek hladne in tople vode
PTV - priključek tople vode
OV - odtok vode
PHMV - priključek hladne mehčane vode
PPL-priključek plina
talna rešetka; sifon - sifonizirano
priključek ozemljitve potencialov
inox stenski vogalnik