



Tloris izvedbe vogalnikov in linijskih zaščit
M 1 : 50

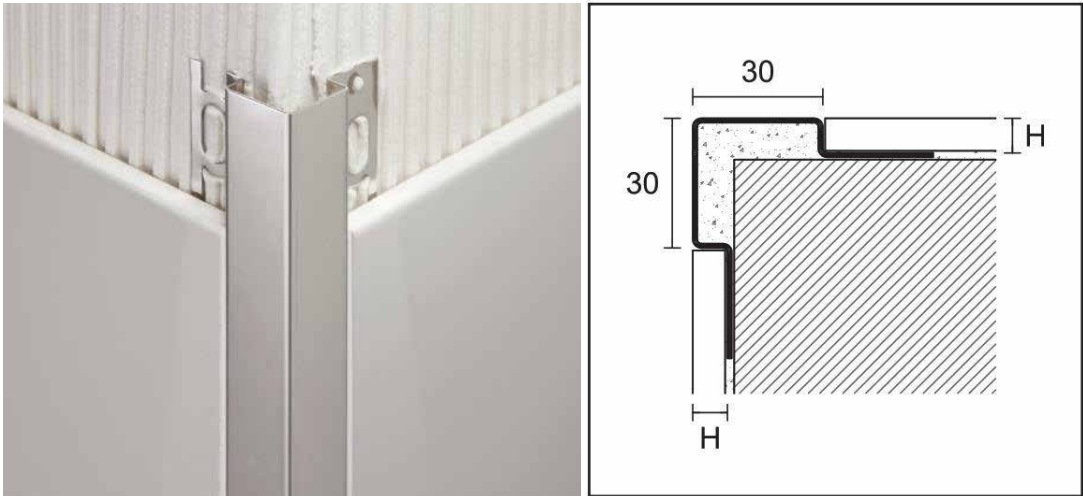

Detajl izvedbe inox vogalnika za montažo pred stensko keramiko

- Montažo inox vogalnikov:
- je potrebno izvesti pred polaganjem stenske keramike
 - izvedbo je potrebno prilagoditi debelini stenske keramike
 - debelina 1,5 mm
 - višina: od tal do spušenega stropa oz. do zgornjega roba polaganja keramike

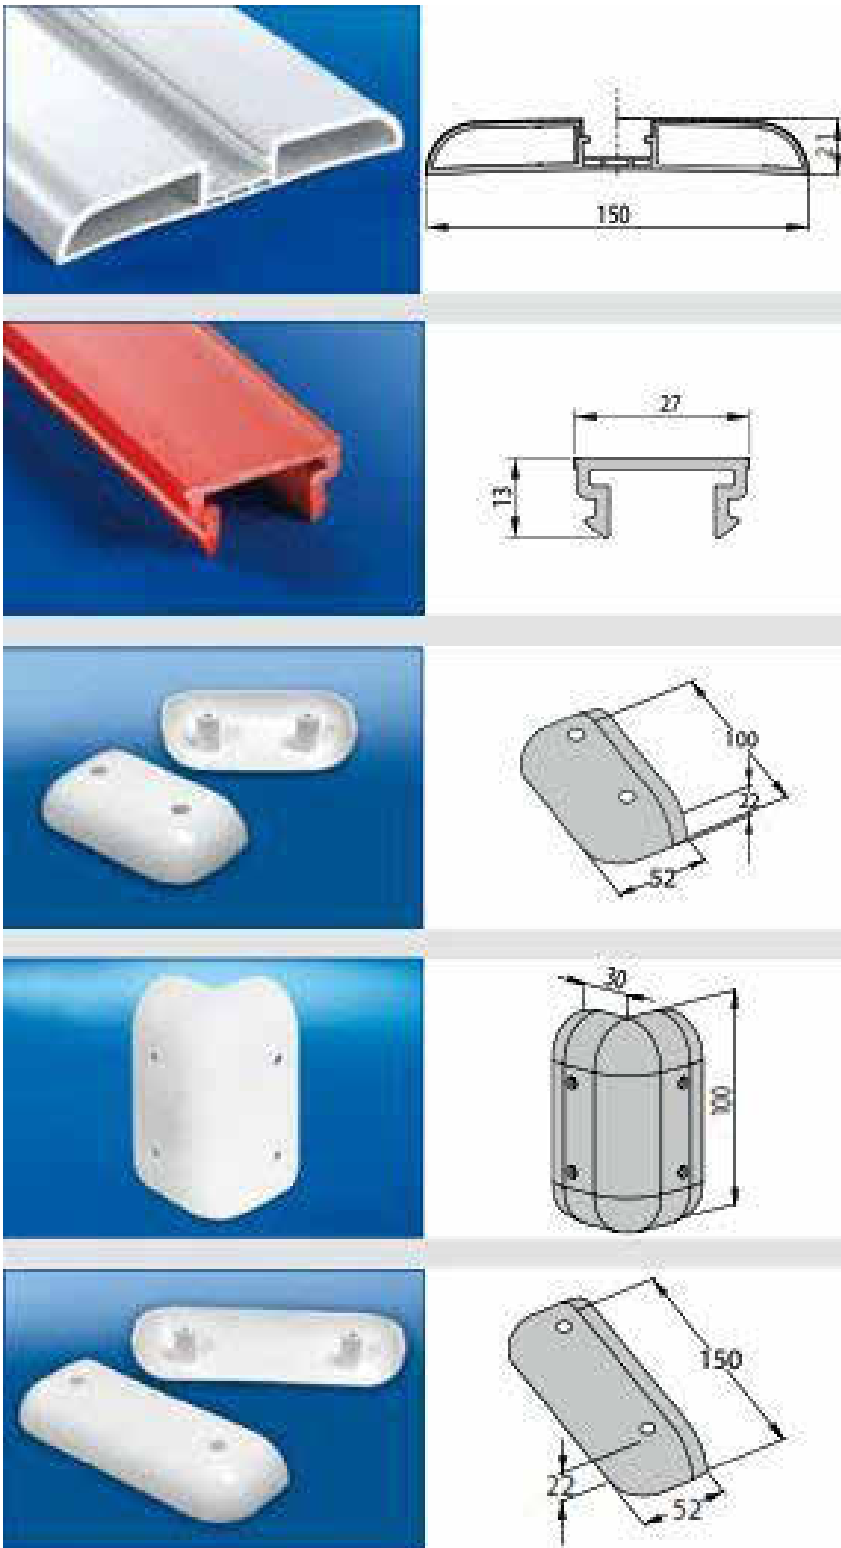

02_DETAIL - vogalnik_bumper - stenska zaščita
M 1 : 20

LEGENDA	
	linijska zaščita zidu
	inox stenski vogalnik
	inox vogalnik na gradbenem coku

Mere na objektu in izvedbo priključkov je dolžan preveriti posamezen izvajalec na objektu pred začetkom del. V primeru sprememb tehnološke opreme in gradbeno obrtniških del vezanih na tehnološko opremo kuhinje, ki so posledica sprememb in zahtev s strani investitorja ali izvajalca je potrebno takoj pridobiti soglasje projektanta in investitorja.

Negospodarsko raznašanje ali uporaba posameznih delov brez soglasja projektirnega podjetja ni dovoljena in se obravnava v skladu z Zakonom o avtorskih pravicah!

HEAD PLANNER: Samoatleje d.o.o., Leskovaška cesta 6, Ljubljana, 1000 Ljubljana	CLIENT: Mestna občina Ljubljana Mestni trg 1 1000 Ljubljana	FOLDER/SHEET/SCALE: Náht oznaka 5 LIST 5 As indicated
PROJECT LEADER: Samo Grolleger, univ.dipl.inž.arh., ZAPS 0410A	PROJECT NAME: Vrtec Galjevica	DATE/VERSION: print: 8.5.2025 base: 26.02.2025

KITCHEN PLANNER: PROprima d.o.o., Cesta Andreja Bilenca 68, 1000 Ljubljana, Slovenija	PROJECT NUMBER/PLAN NUMBER/PROJECT PHASE: S-SA_1023 S-T/393-2024-PZI PZI-projekt za izvedbo	PROprima d.o.o., Cesta Andreja Bilenca 68, 1000 Ljubljana, Slovenija tel: +386 0 599 26 401 fax: +386 0 599 25 864 www.proprima.si info@proprima.si
KITCHEN PROJECT LEADER: Primož Černigoi B.Sc.Mech. T-0697	CONTENT OF DRAWING: Tloris izvedbe vogalnikov in linijskih zaščit	PRO prima d.o.o. member of FCSI