12280 x 1630 x 3520


Dimenzije:
D: 206 cm X Š: 43 cm X V: 81 cm
X 2
Konferenčna klop Rave 4/1


Dimenzije:
D: 155 cm X Š: 43 cm X V: 81 cm


investitor:	LEKARNA LJUBLJANA d.d. Komenskega ulica 11, Ljubljana, Slovenija
objekt:	REKONSTRUKCIJA LEKARNE FRI POLIKLINIKI
št. projekta: LEK_R_09_06_25	št. načrta: LEK_R_09_06_25 datum izdelave: JULIJ 2025
vrsta projekta:	vrsta načrta: 15. 07. 2025
ime projektant opreme: BRANKO MUREN, dipl.ind.arh. in dipl.ind.gr.	merilo:


TLORIS LEKARNE POZICIJA OPREME

risba št.: 0.00

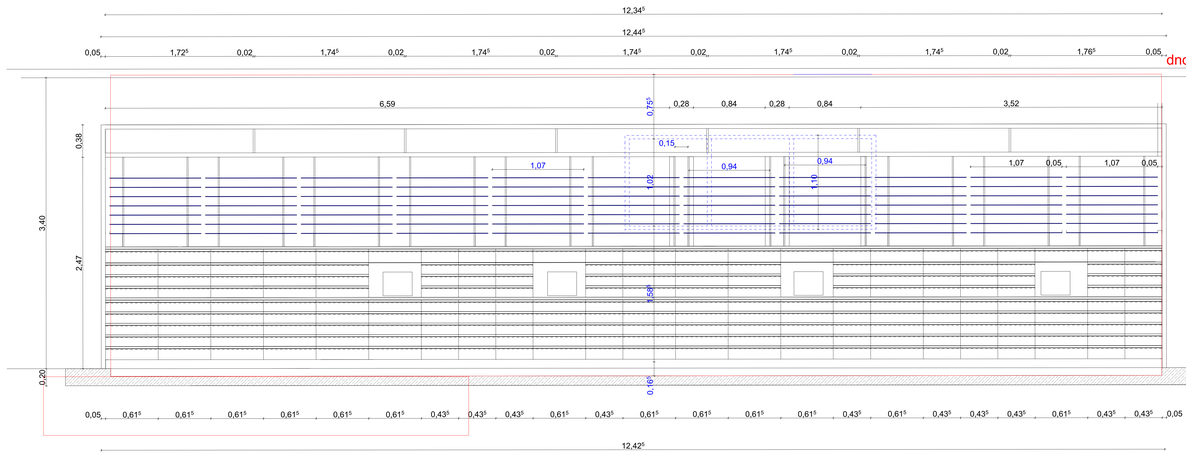


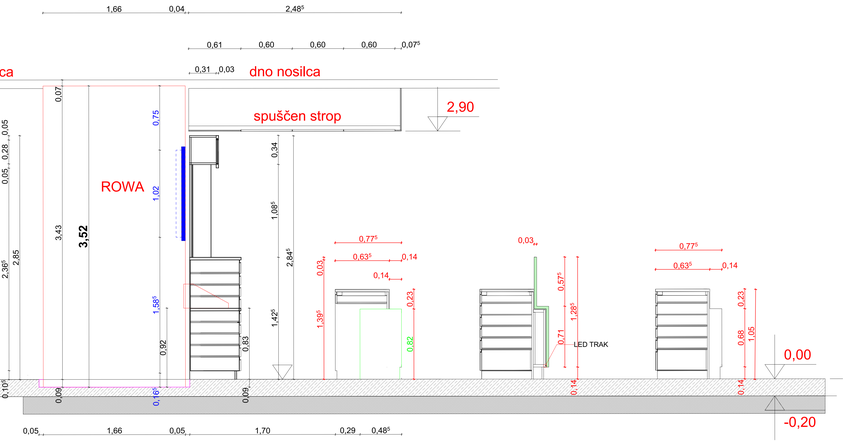

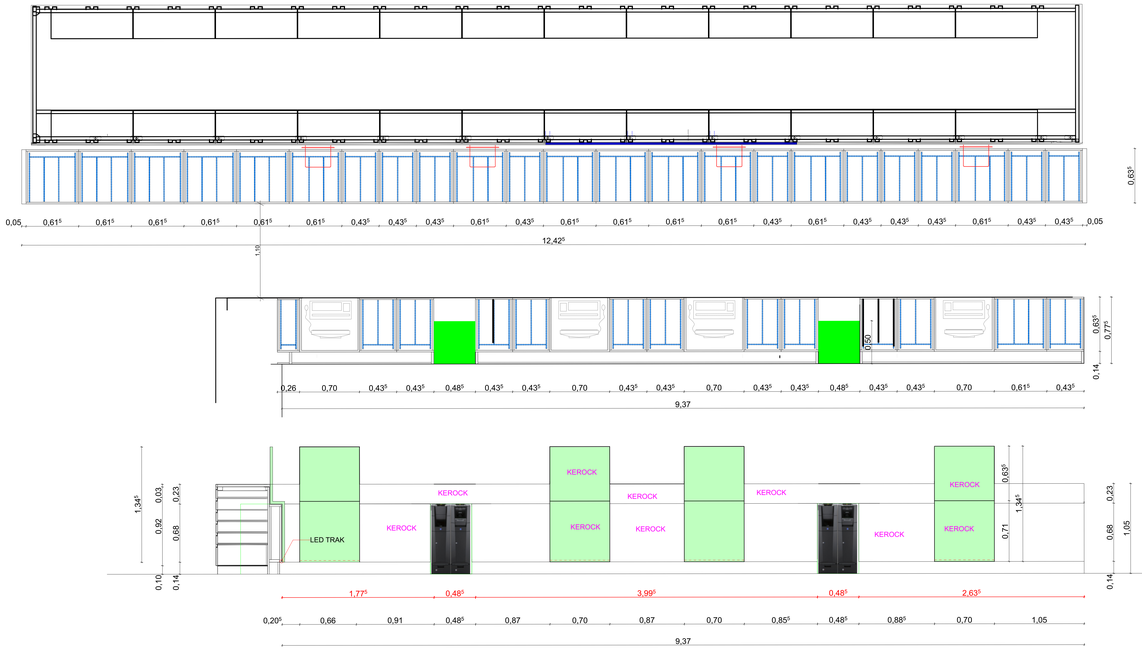

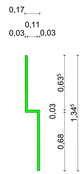


ŠTEVILO MASK PRED EKRANOM KOM 4

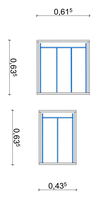

število predalov v retro pultu 13 kom

število predalov v retro pultu 10 kom

police 107 x 20 cm KOM 77

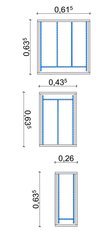


število predalov v izdajnem pultu 1 kom

število predalov v izdajnem pultu 11 kom

število predalov v izdajnem pultu 1 kom



število blagajn 2 kom

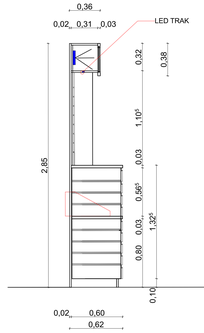

STP MUREN ČRNOMELJ d.d.o.o. Novo Mesto 69, 8340 Črnomelj info@stp-murenn.si

investitor: **LEKARNA LJUBLJANA d.d.**
Komenskega ulica 11, Ljubljana, Slovenija

objekt: **REKONSTRUKCIJA LEKARNE PRI POLJANAH**


št. projekta: **LEK_R_09_06_25** | št. načrta: **LEK_R_09_06_25** | datum izdelave: **JULIJ 2025**

vrsta projekta: | vrsta načrta: | 15. 07. 2025

vodj. projektant OPREME: **BRANKO MUREN, dipl.ind.arh. in dipl.ind.gr.** | merilo:

RETRO PULT 1 Z IZDAJNIM PULTOM
TLORIS PREREZ STRANSKI RIS DETALJI,
KOLIČINE PREDALOV

risba št. 1

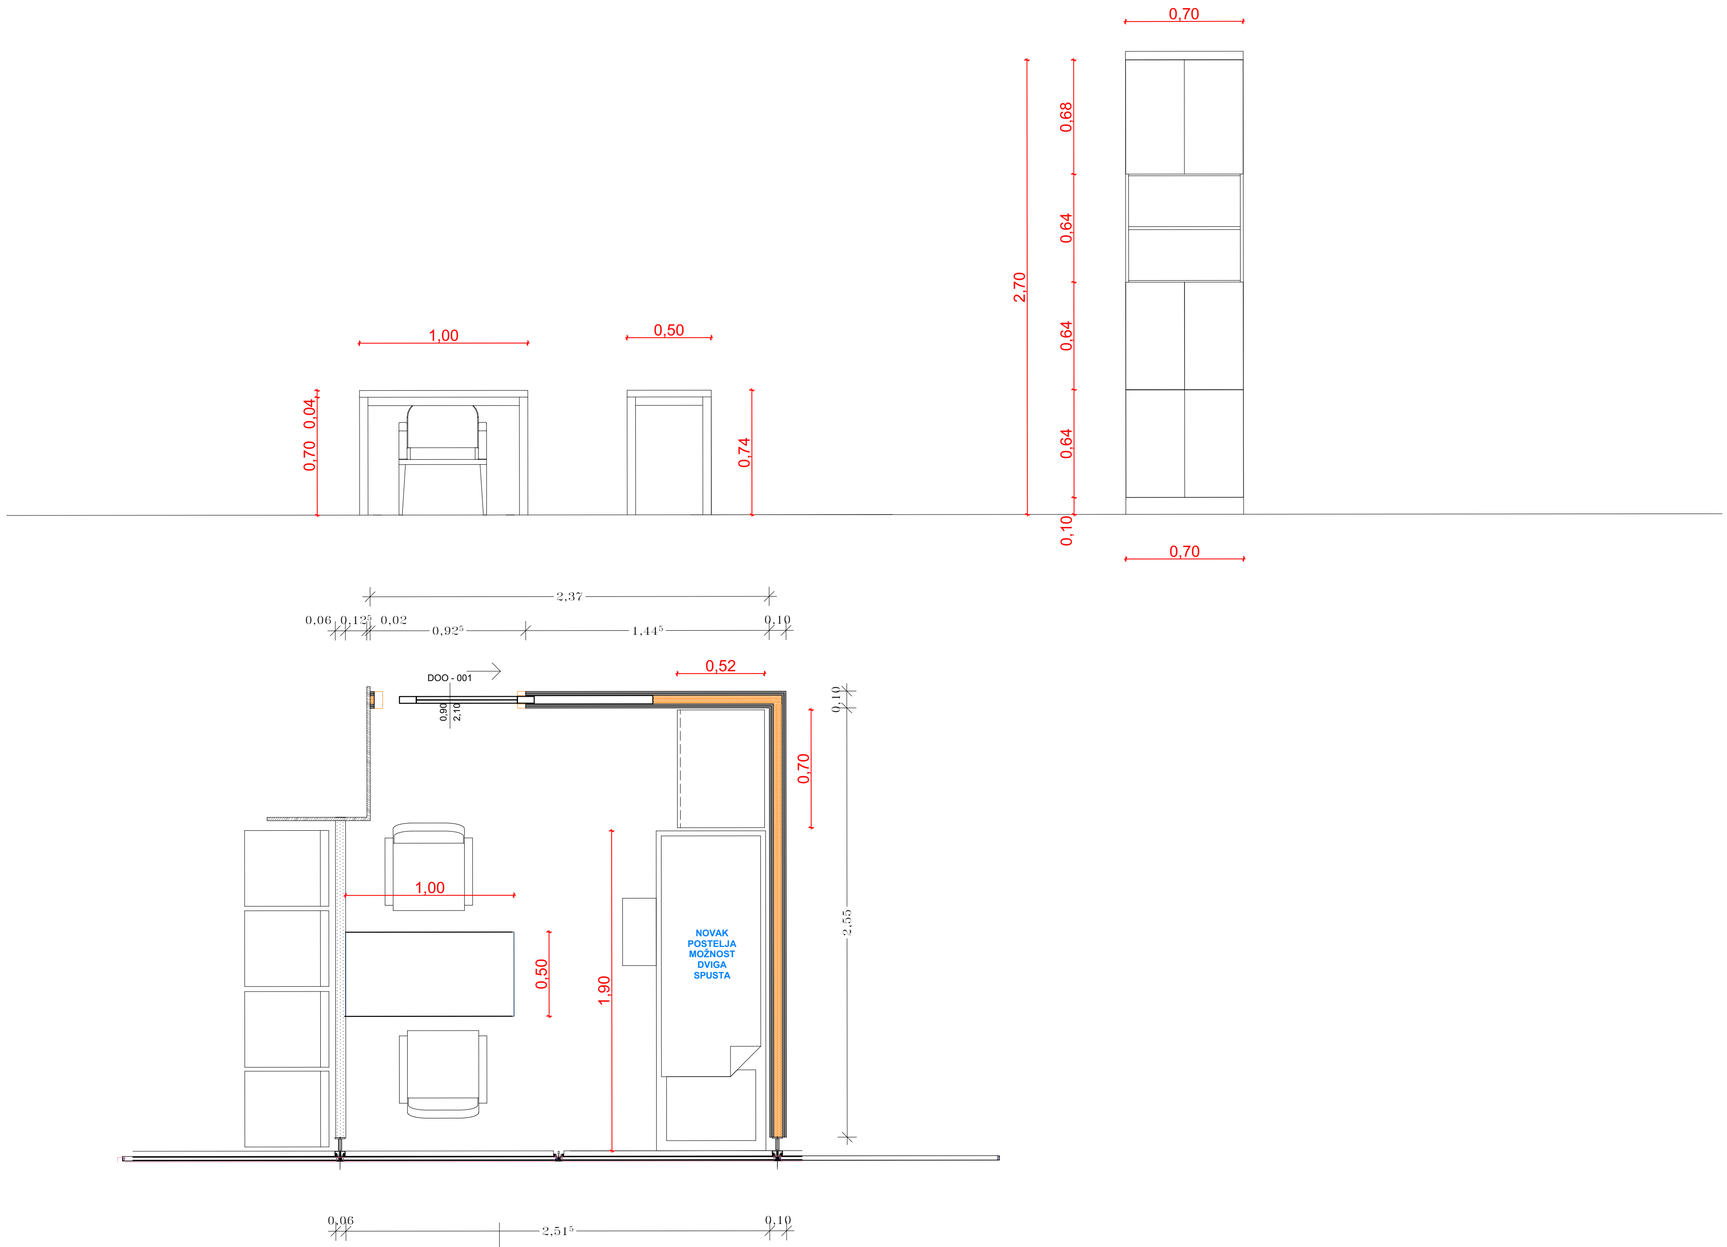




Pregledna miza S – hidravlična


STP MUREN ČRNOMELJ d.o.o, Nova loka 49, 8340 Črnomelj info@stp-muren.si

investitor:	**LEKARNA LJUBLJANA d.d.** **Komenskega ulica 11, Ljubljana, Slovenija**		
objekt:	**REKONSTRUKCIJA LEKARNE PRI POLIKLINIKI**		
LEK_R_09_06_25	št. načrta: **LEK_R_09_06_25**	datum izdelave: **JULIJ 2025**	
vrsta projekta:	vrsta načrta:		*15. 07. 2025*
odg. projektant OPREME:	**BRANKO MUREN, dipl.inž.arh. in dipl.inž.gr.**		merilo:

SVETOVANJE- TLORIS POGLED PREREZ MIZA , POSTELJA, OMARA

risba št.: **10**

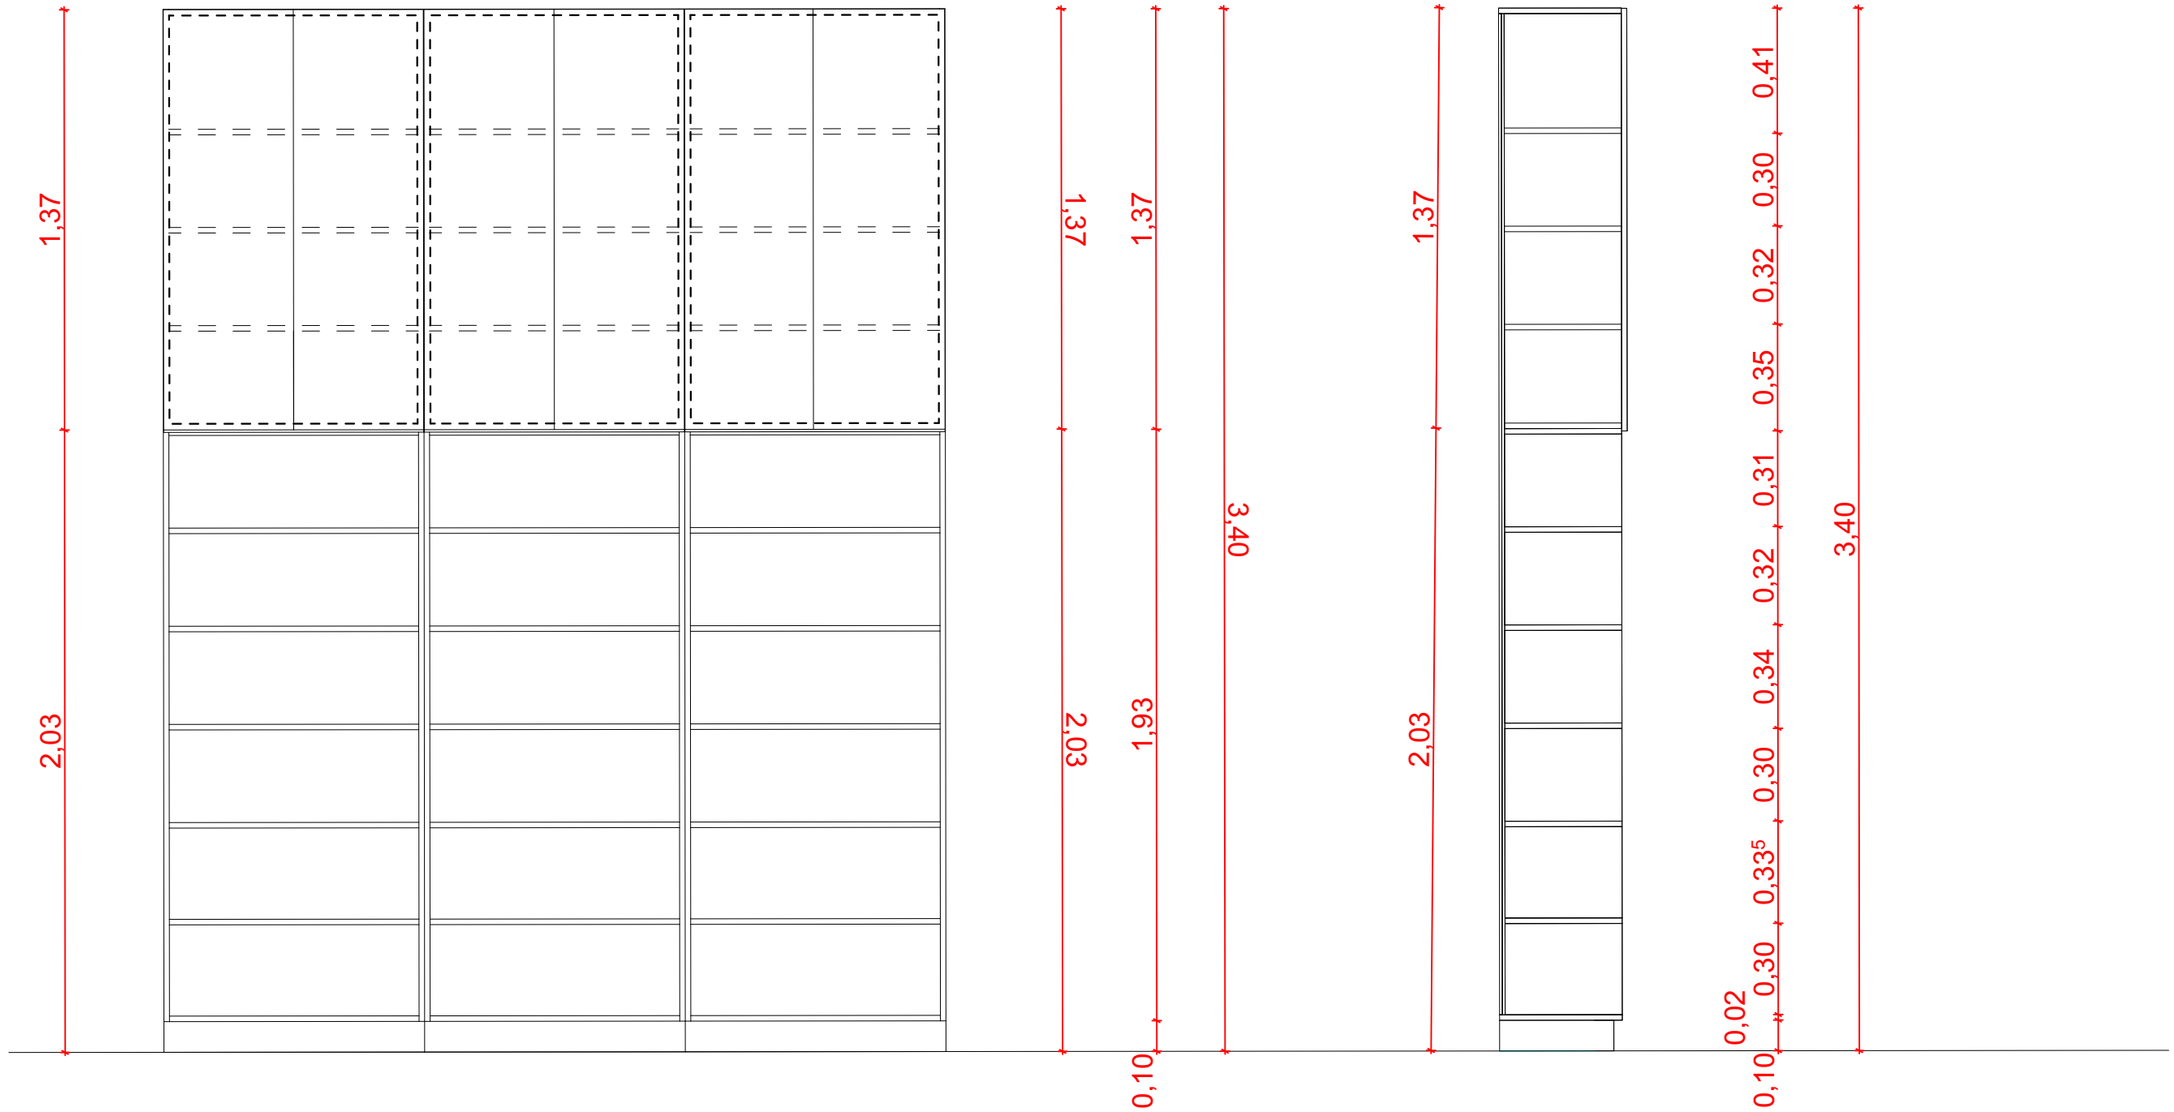


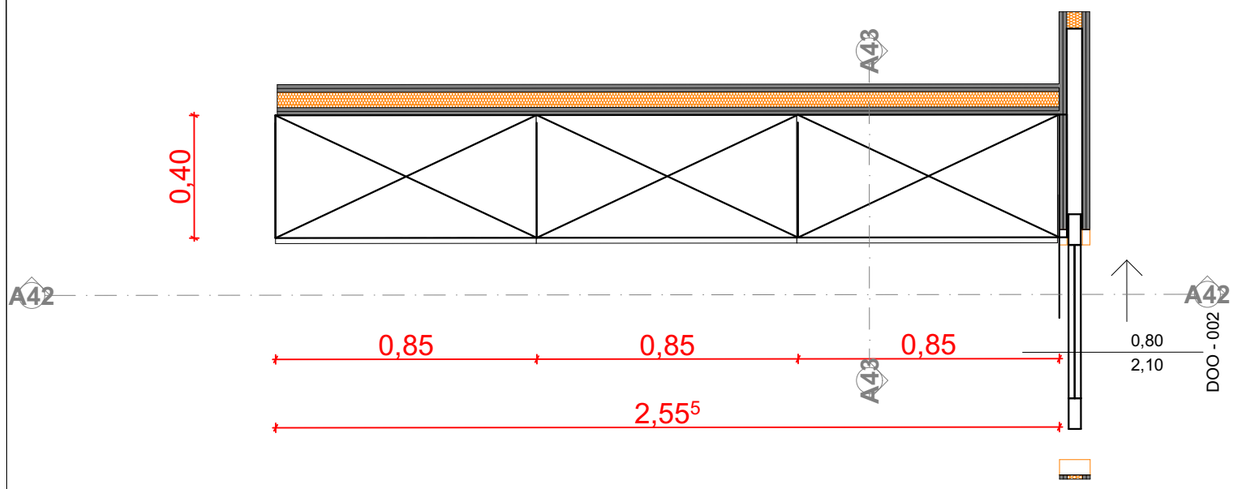

investitor:	**LEKARNA LJUBLJANA d.d.** **Komenskega ulica 11, Ljubljana, Slovenija**		
objekt:	**REKONSTRUKCIJA LEKARNE PRI POLIKLINIKI**		
št. projekta: **LEK_R_09_06_25**	št. načrta: **LEK_R_09_06_25**	datum izdelave: **JULIJ 2025**	
vrsta projekta:	vrsta načrta:		*15. 07. 2025*
odg. projektant OPREME:	**BRANKO MUREN, dipl.inž.arh. in dipl.inž.gr.**		merilo:

MATERJALKA 2 - OMARE - TLORIS POGLED

risba št.: **11**

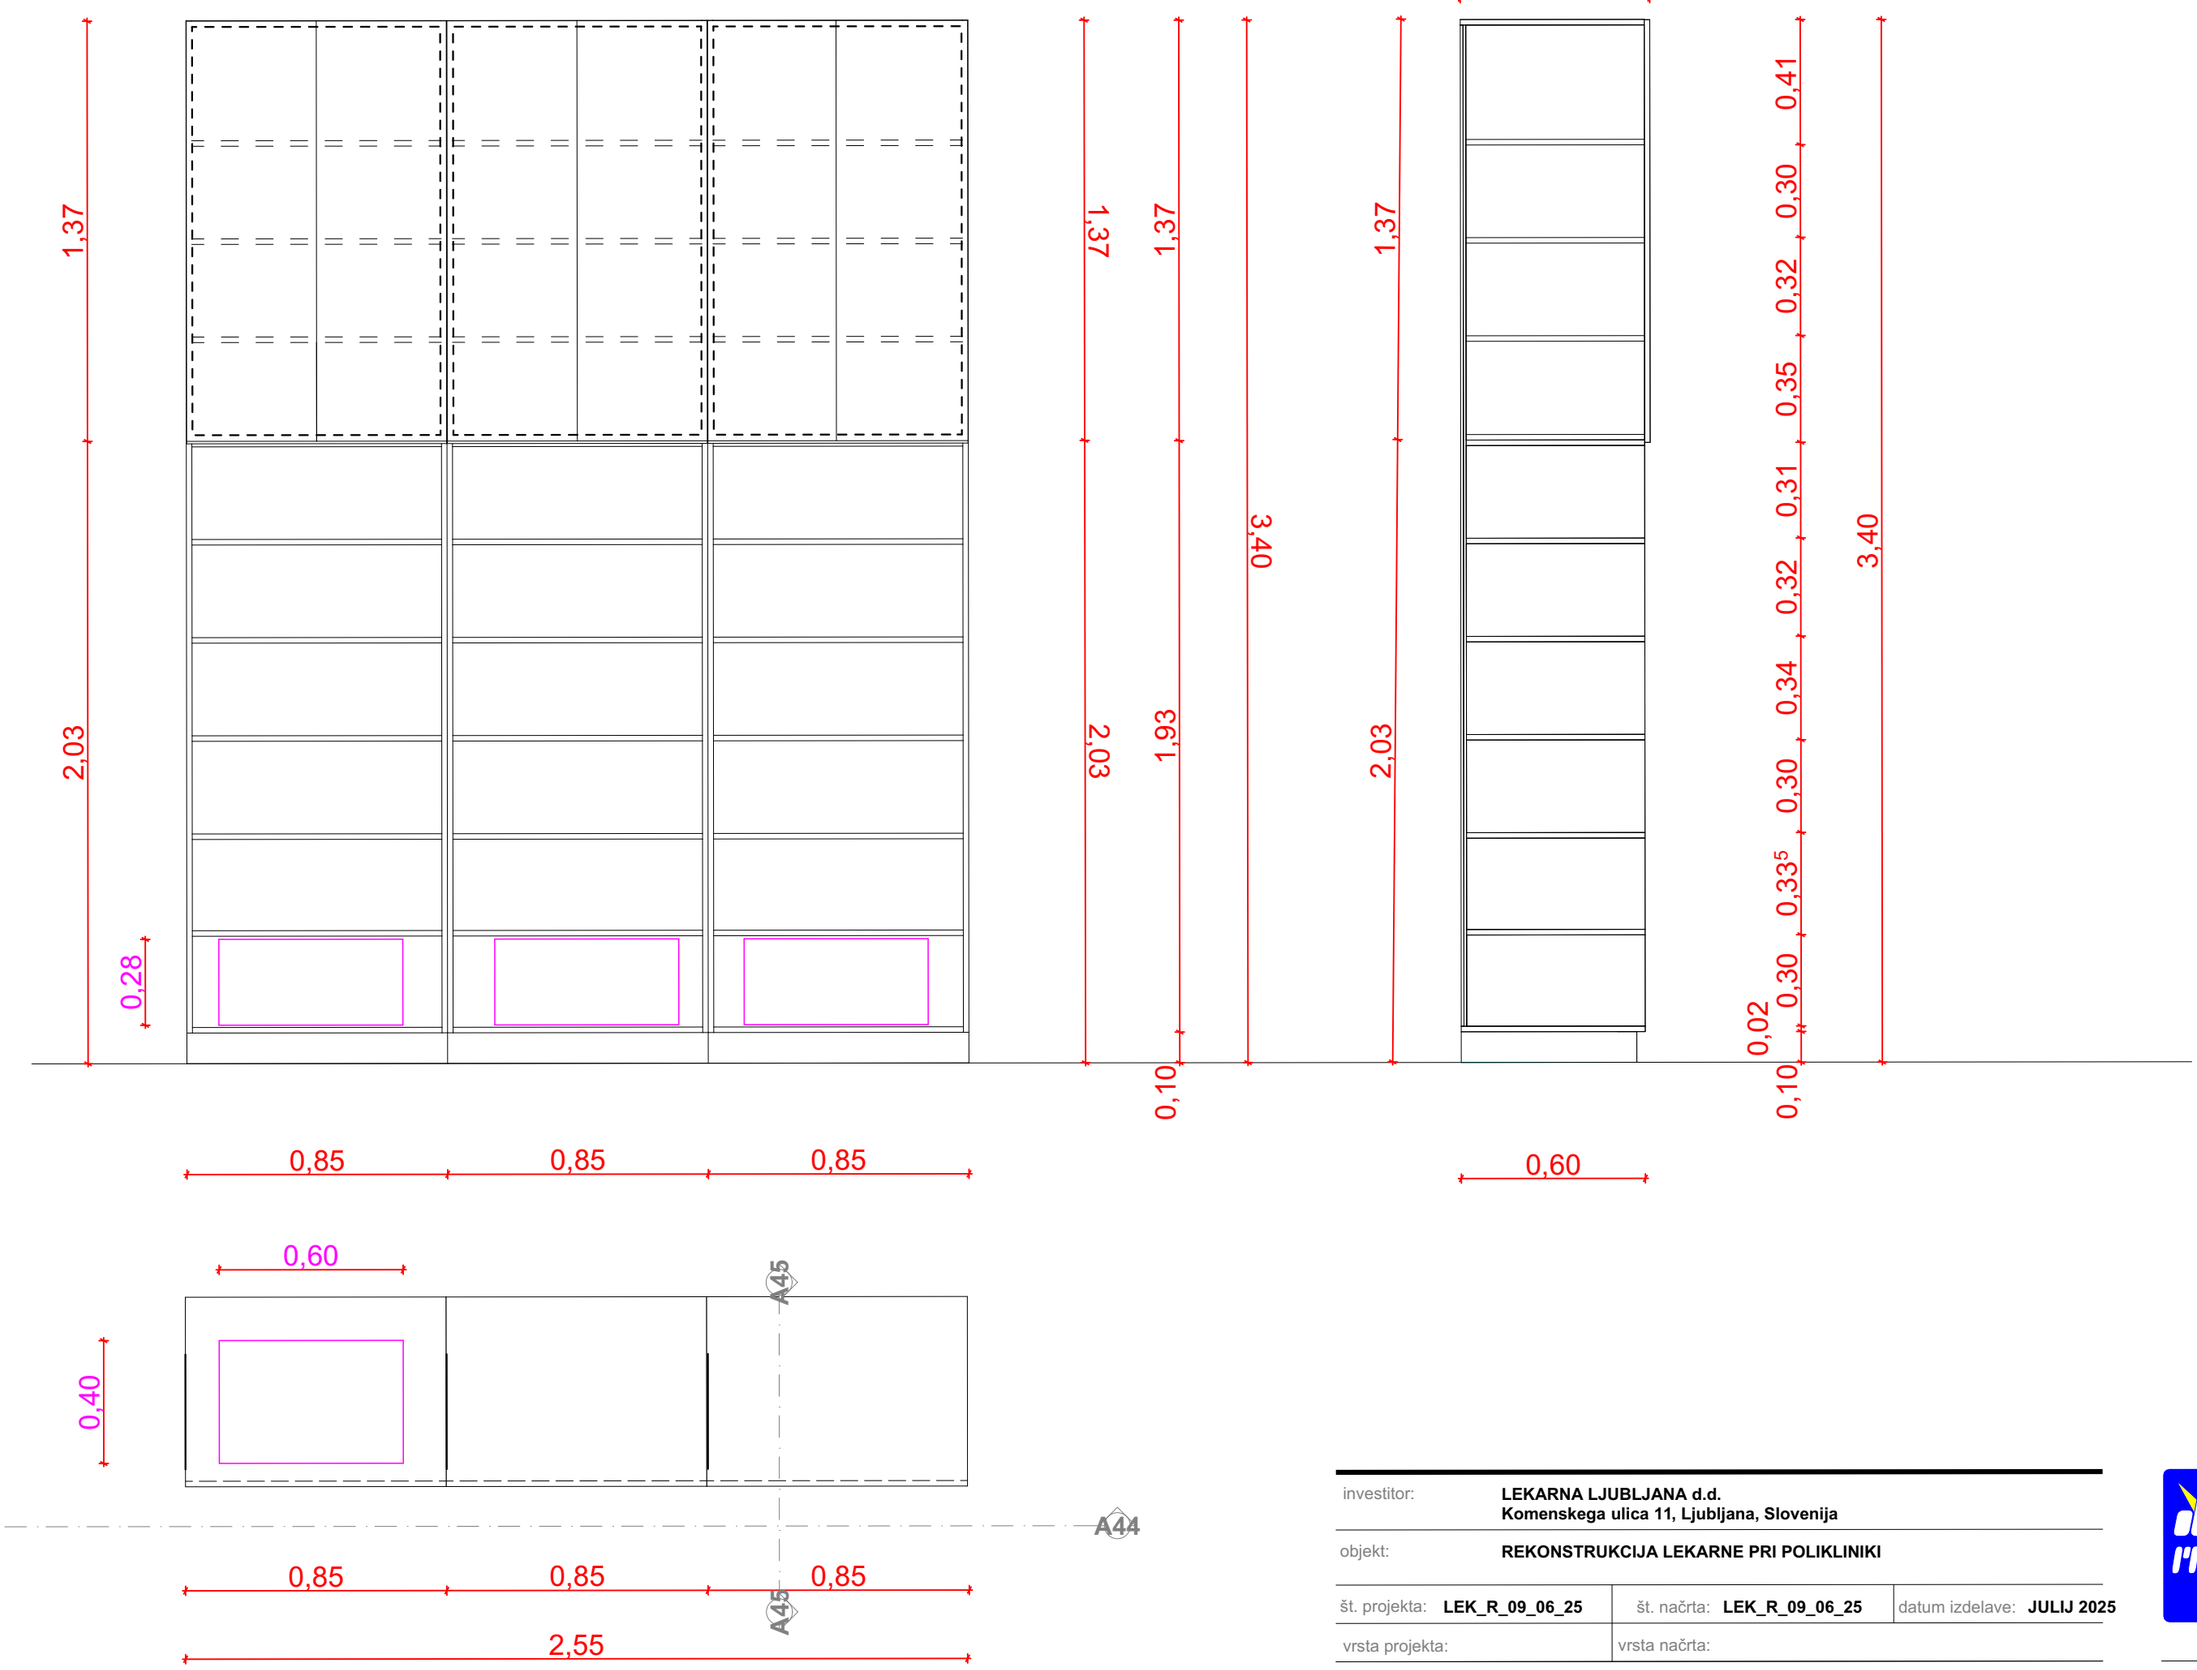


investitor:	**LEKARNA LJUBLJANA d.d.** **Komenskega ulica 11, Ljubljana, Slovenija**		
objekt:	**REKONSTRUKCIJA LEKARNE PRI POLIKLINIKI**		
št. projekta: **LEK_R_09_06_25**	št. načrta: **LEK_R_09_06_25**	datum izdelave: **JULIJ 2025**	
vrsta projekta:	vrsta načrta:		
odg. projektant OPREME:	**BRANKO MUREN, dipl.inž.arh. in dipl.inž.gr.**		

15. 07. 2025

merilo:

SPREJEM - OMARE - TLORIS POGLED

risba št.: 12

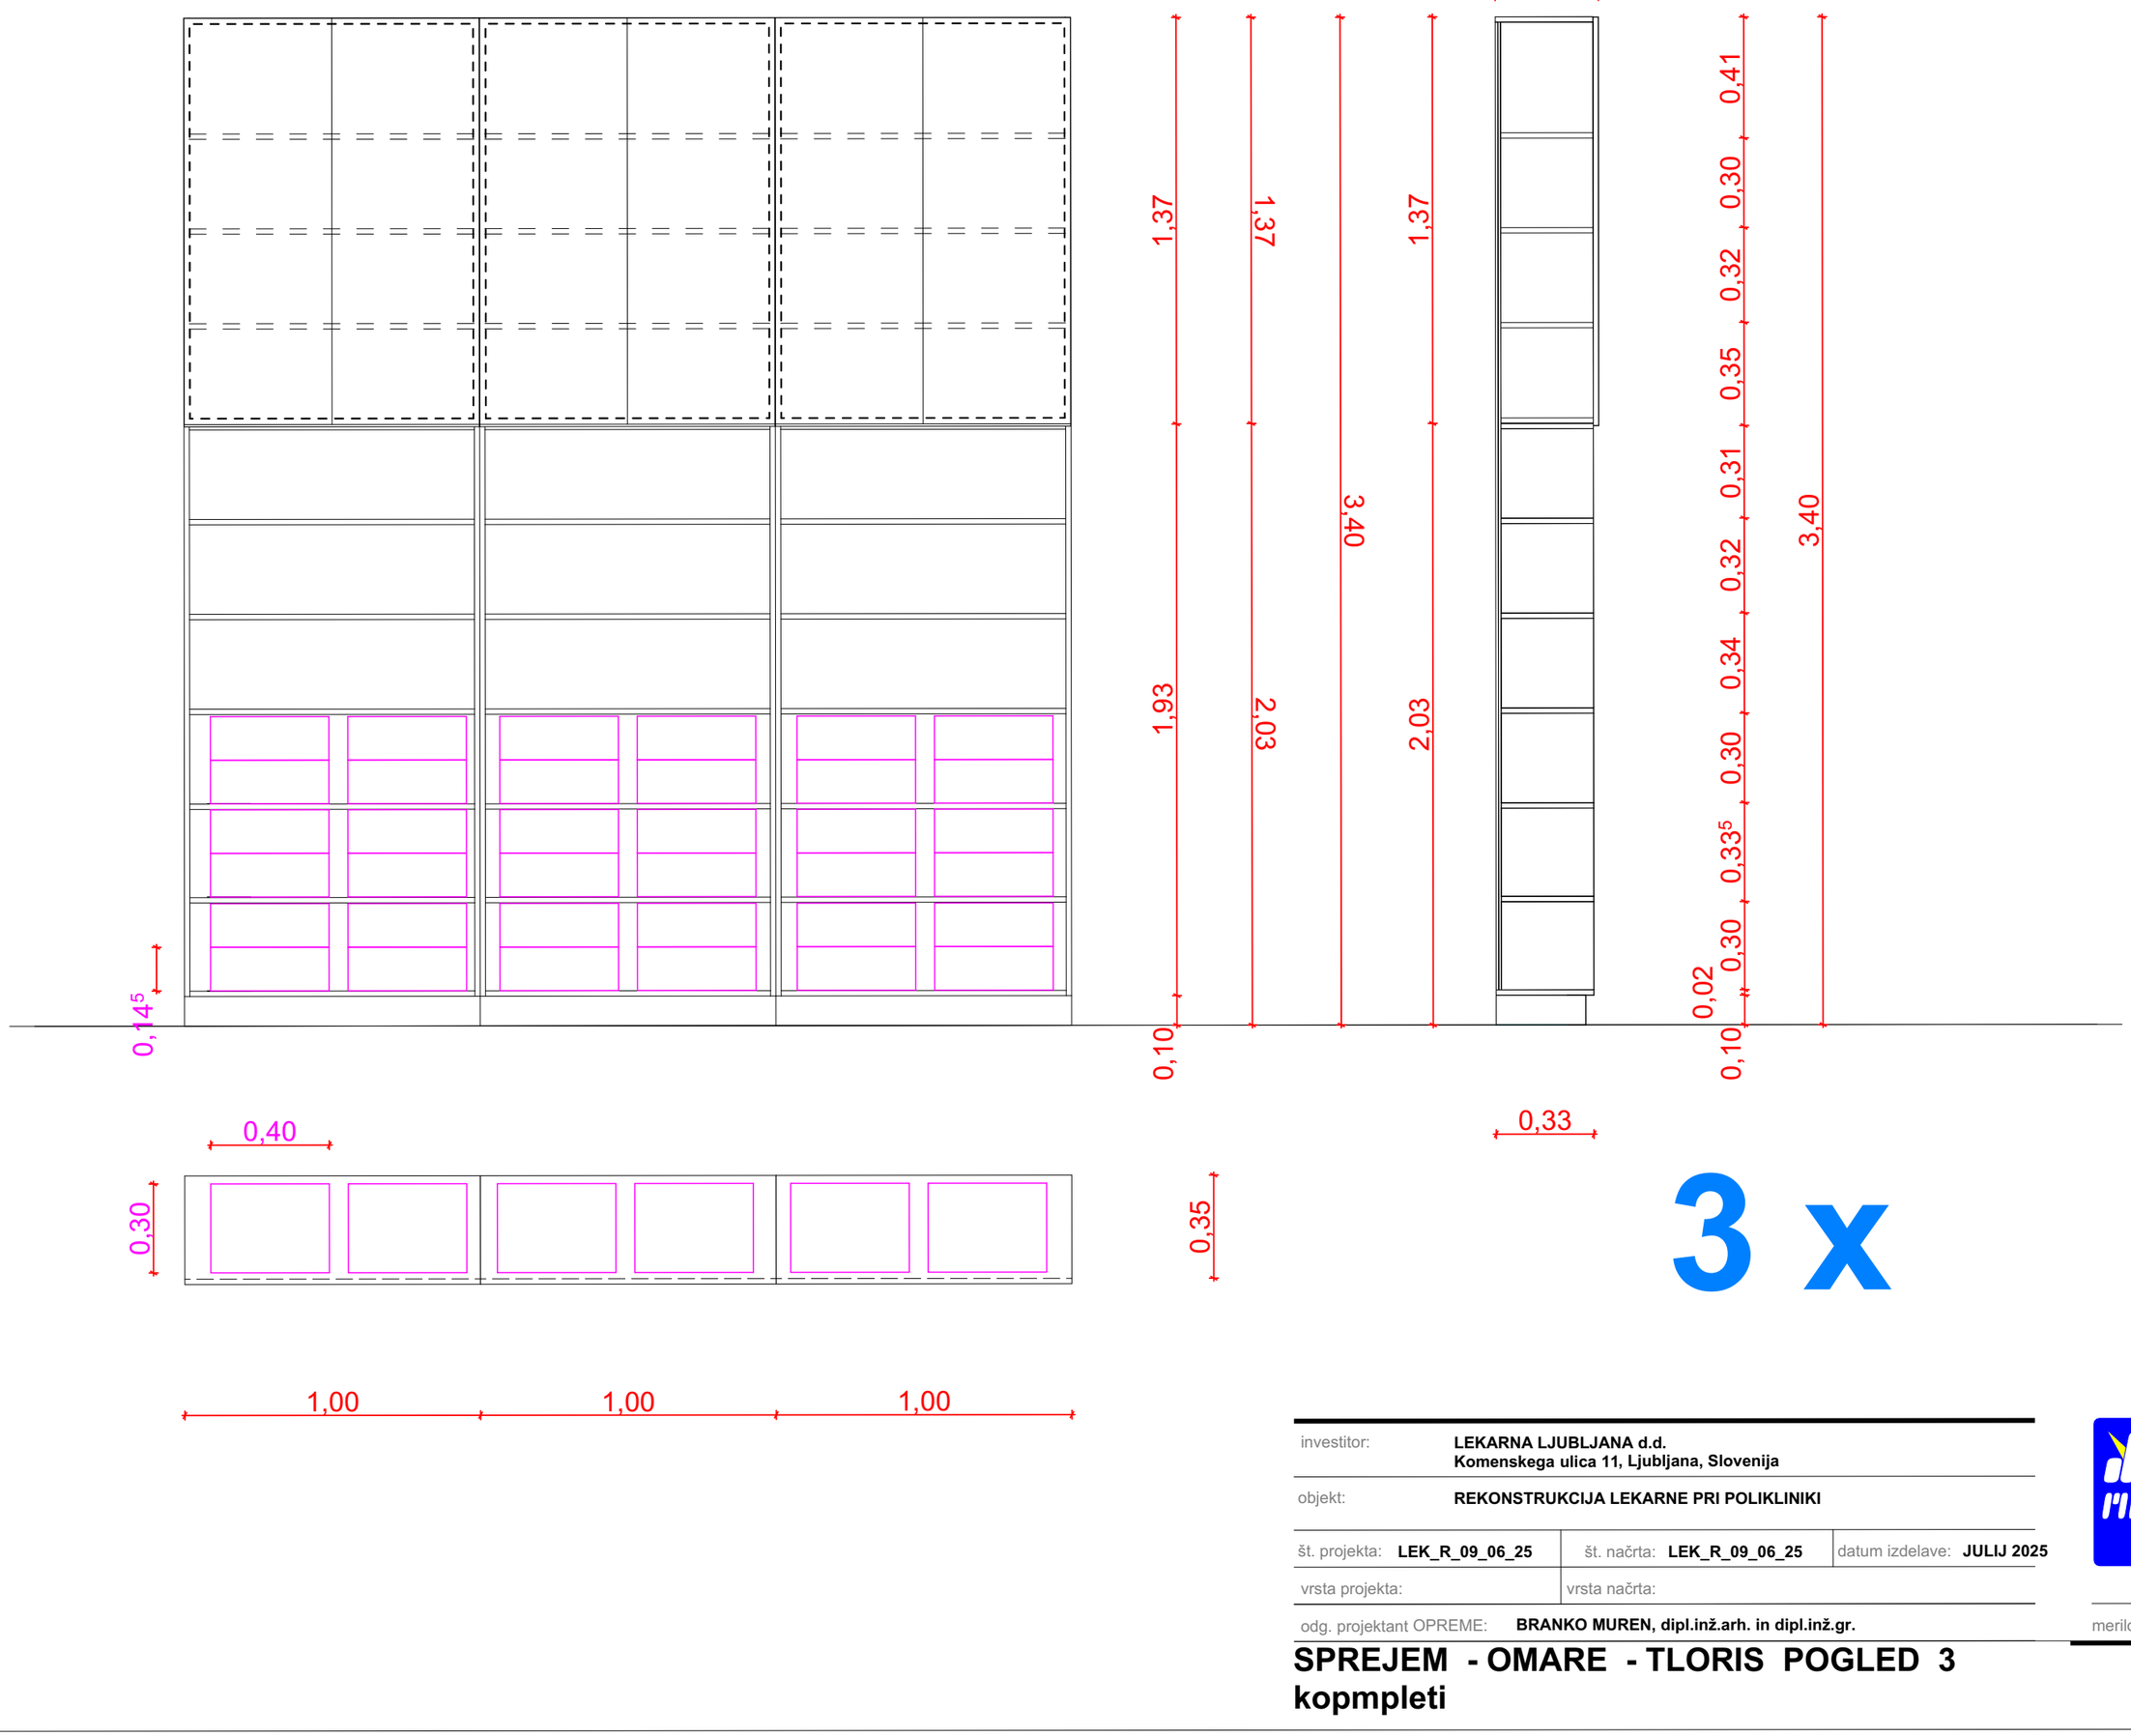

3 x

investitor:	**LEKARNA LJUBLJANA d.d.** **Komenskega ulica 11, Ljubljana, Slovenija**
objekt:	**REKONSTRUKCIJA LEKARNE PRI POLIKLINIKI**

št. projekta: **LEK_R_09_06_25**	št. načrta: **LEK_R_09_06_25**	datum izdelave: **JULIJ 2025**
vrsta projekta:	vrsta načrta:	


odg. projektant OPREME: **BRANKO MUREN, dipl.inž.arh. in dipl.inž.gr.**


15. 07. 2025

merilo:

SPREJEM - OMARE - TLORIS POGLED 3 kopmpleti

risba št.: 13

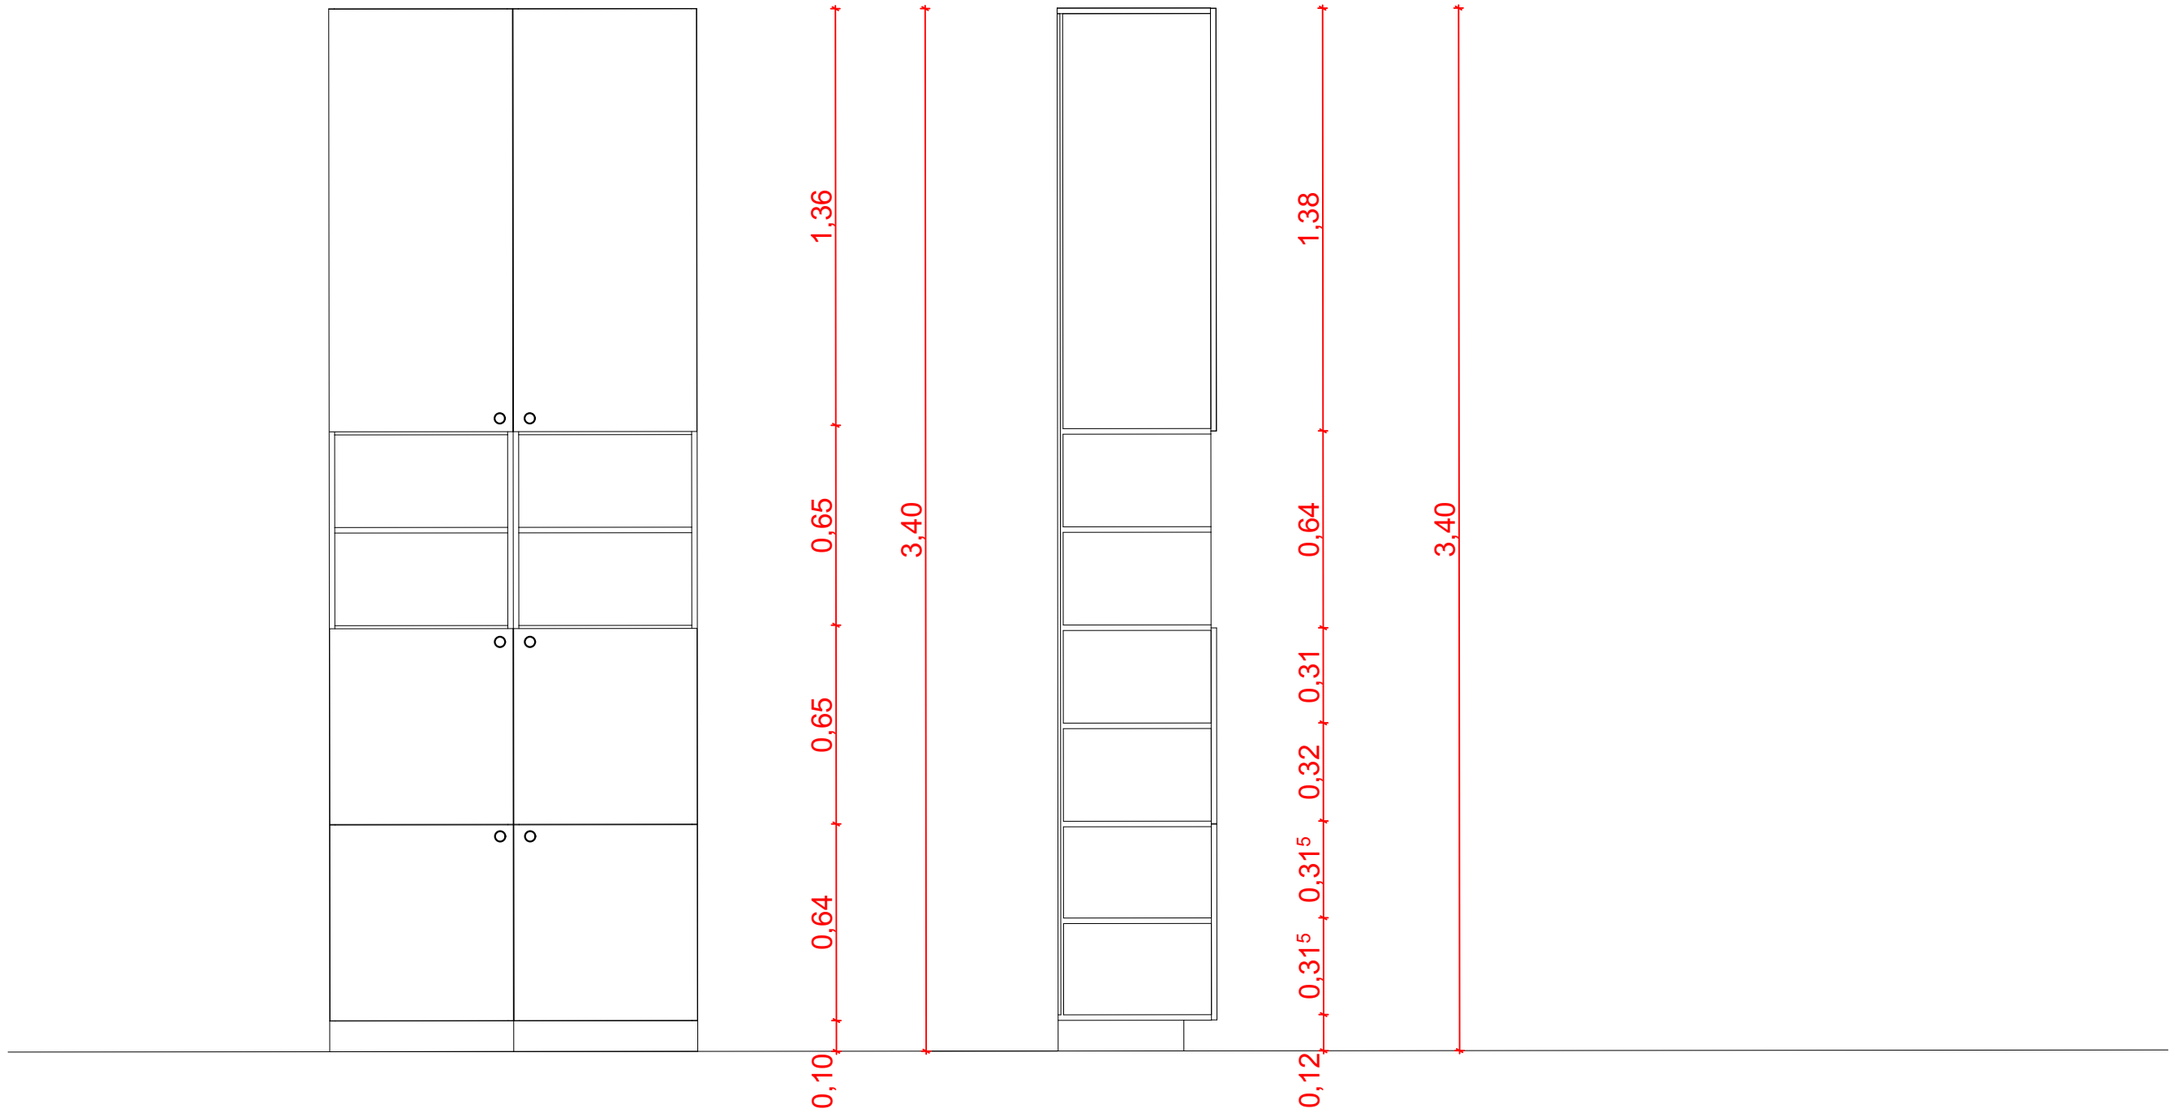

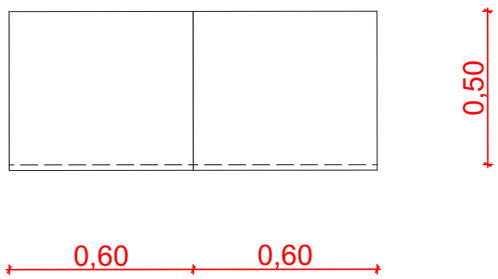


investitor:	**LEKARNA LJUBLJANA d.d.** **Komenskega ulica 11, Ljubljana, Slovenija**		
objekt:	**REKONSTRUKCIJA LEKARNE PRI POLIKLINIKI**		
št. projekta: **LEK_R_09_06_25**	št. načrta: **LEK_R_09_06_25**	datum izdelave: **JULIJ 2025**	
vrsta projekta:	vrsta načrta:		
odg. projektant OPREME:	**BRANKO MUREN, dipl.inž.arh. in dipl.inž.gr.**		


15. 07. 2025


merilo:

SPREJEM - KARANTENA
TLORIS PREREZ POGLED

risba št.: 14

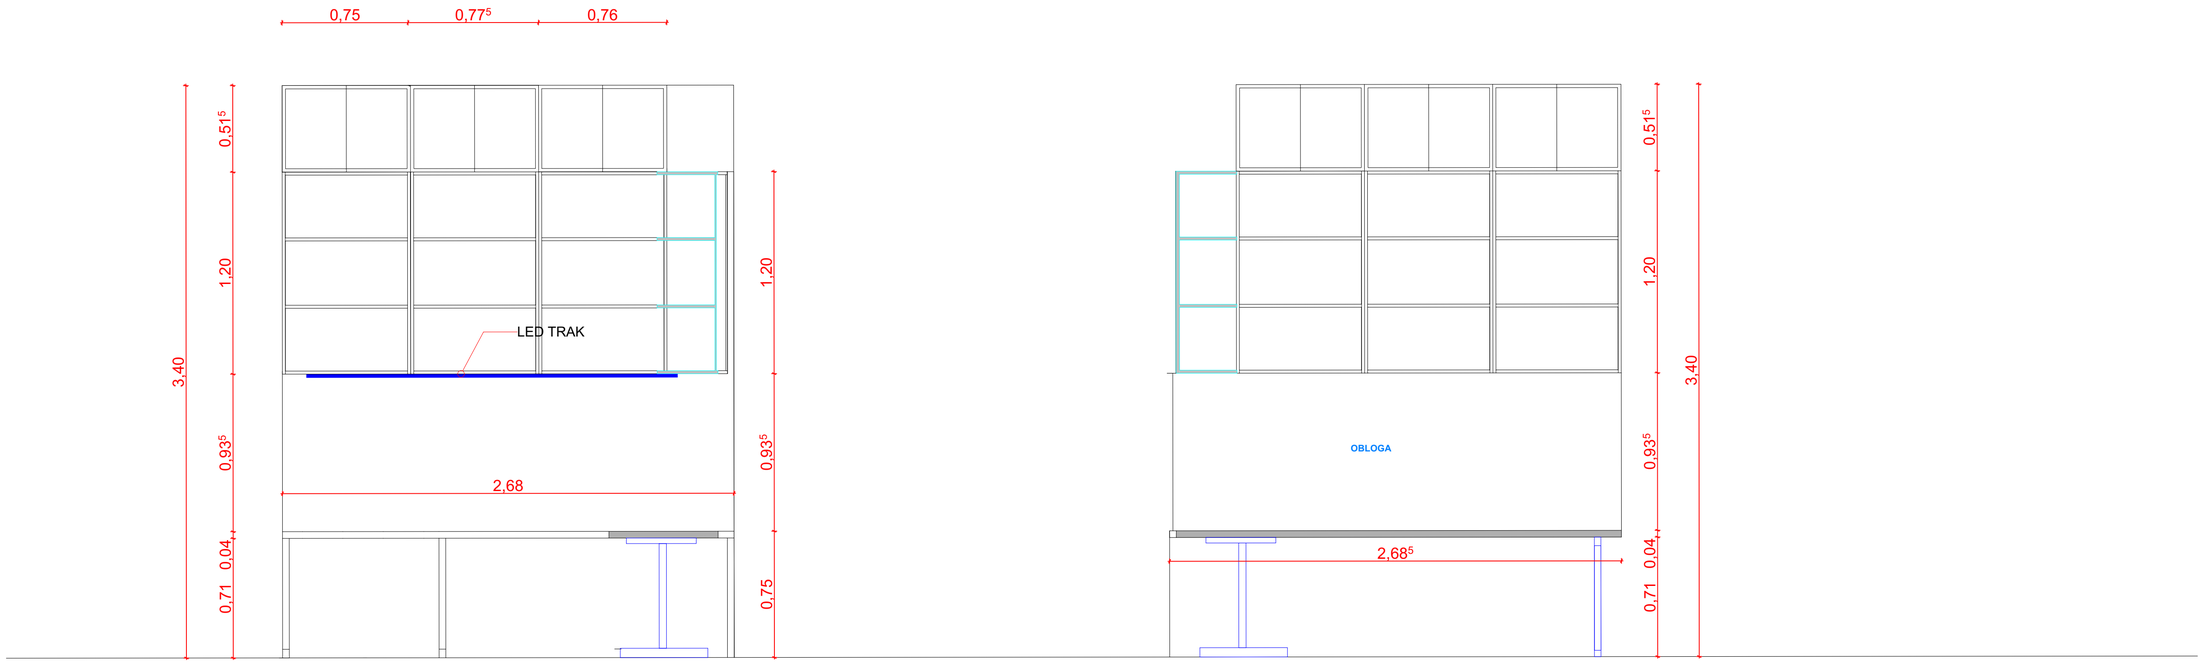

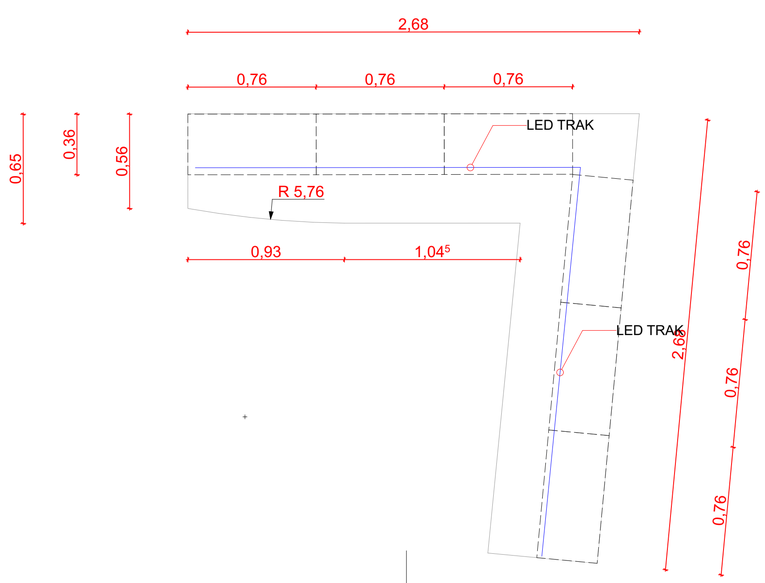

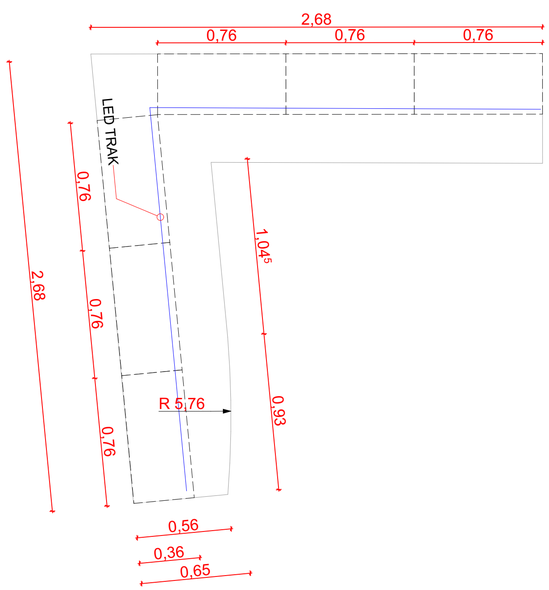



STP MUREN ČRNOMELJ d.o.o, Nova loka 49, 8340 Črnomelj info@stp-muren.si


investitor:	**LEKARNA LJUBLJANA d.d.** **Komenskega ulica 11, Ljubljana, Slovenija**		
objekt:	**REKONSTRUKCIJA LEKARNE PRI POLIKLINIKI**		
št. projekta: **LEK_R_09_06_25**	št. načrta: **LEK_R_09_06_25**	datum izdelave: **JULIJ 2025**	
vrsta projekta:	vrsta načrta:		*15. 07. 2025*
odg. projektant OPREME:	**BRANKO MUREN, dipl.inž.arh. in dipl.inž.gr.**		merilo:

SPREJEM PRI ROWI KOTNA MIZA Z OMARICAMI TLORIS PREREZ POGLED

risba št.: 15

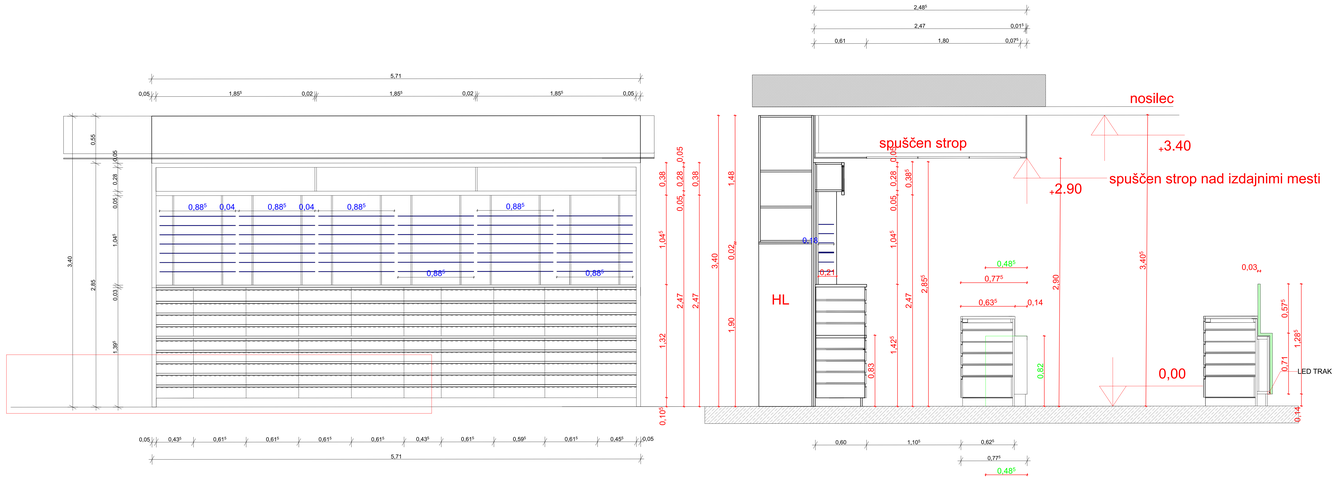

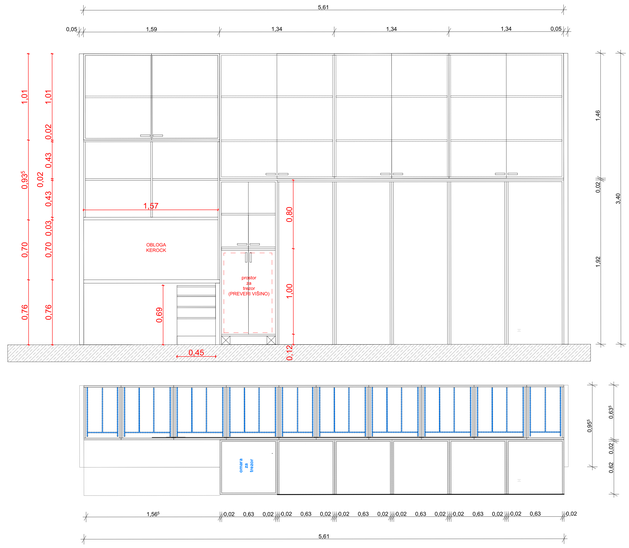

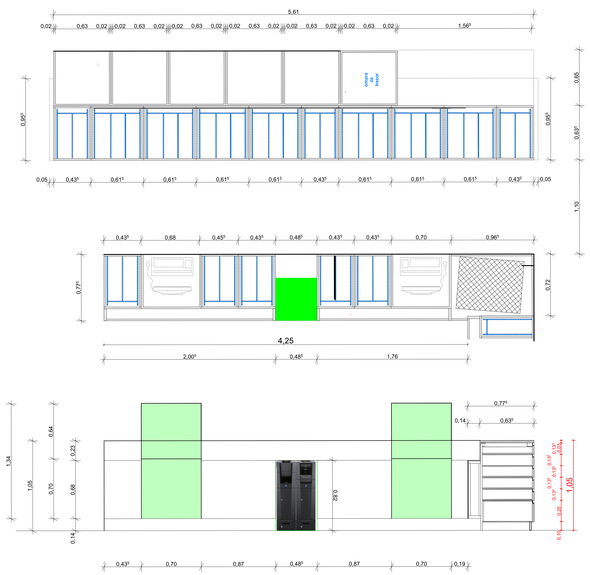













STP MUREN ČRNOMELJ, d.d.o.o. Nova loka 49, 8340 Črnomelj info@stp-muren.si


investitor:	**LEKARNA LJUBLJANA d.d.** Komenskega ulica 11, Ljubljana, Slovenija
objekt:	**REKONSTRUKCIJA LEKARNE PRI POLJKLINIKI**
št. projekta: **LEK_R_09_06_25**	št. načrta: **LEK_R_09_06_25** datum izdelave: **JULIJ 2025**
vrsta projekta:	vrsta načrta: 15. 07. 2025
vodja projekta/ OPREMA: **BRANKO MUREN, dipl.ind.arh. in dipl.ind.gr.**	merilo:


OFICINA Z MATERIALKO RETRO PULT 2 Z IZDAJNIM PULTOM , TLORIS PREREZ STRANSKI RIS DETALJI, KOLIČINE PREDALOV

risba št.: **2**

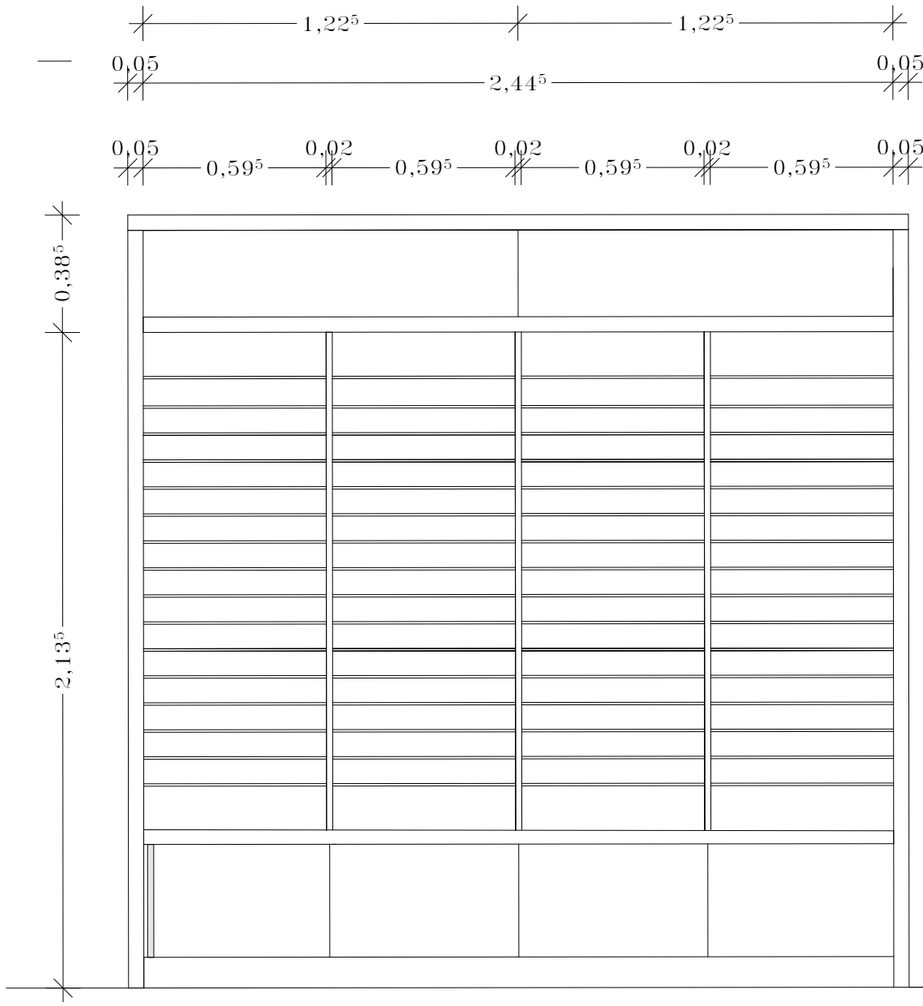

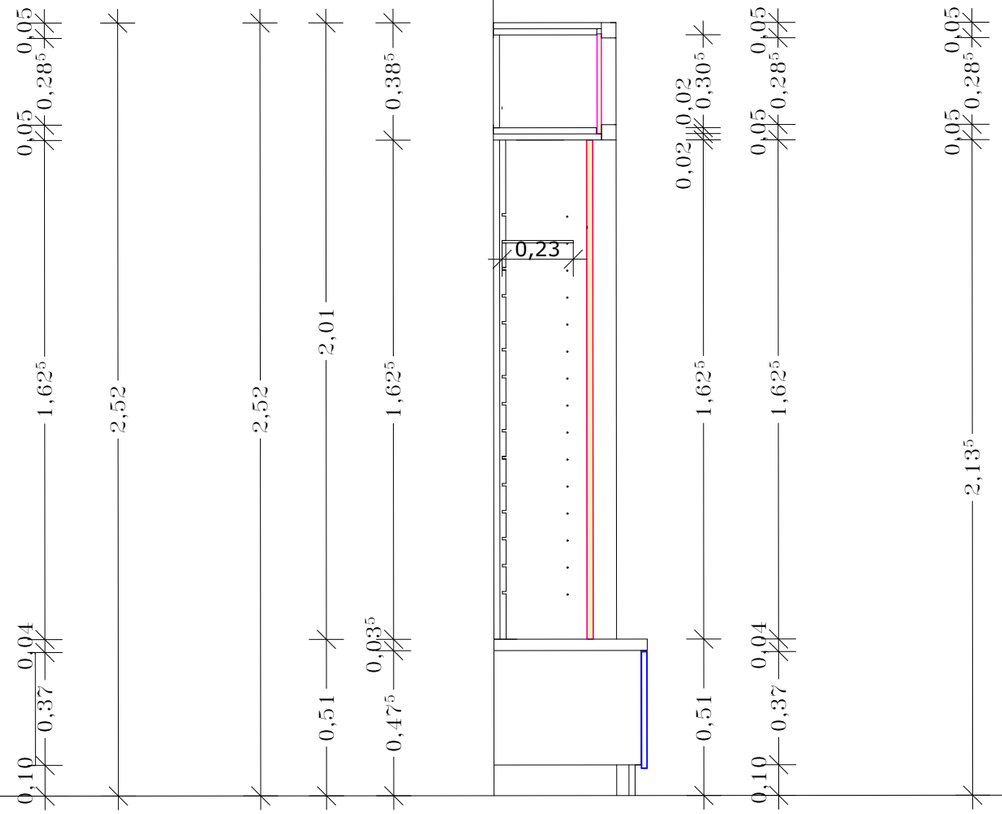

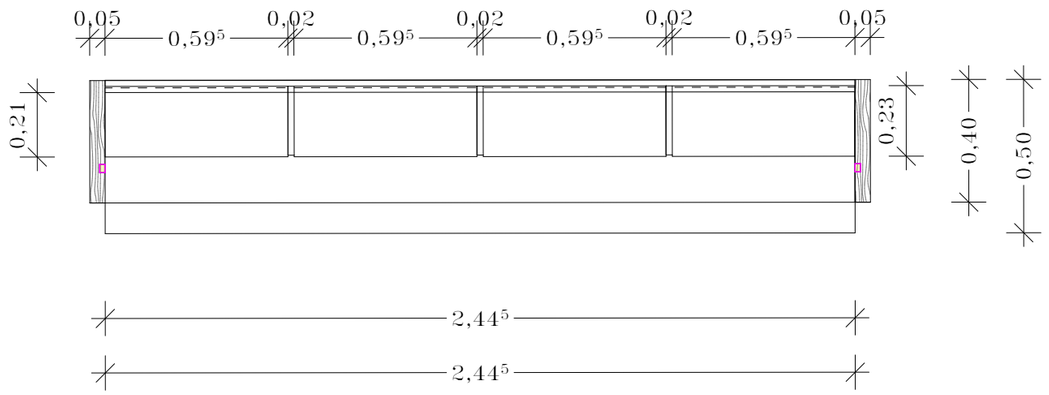

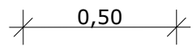


STP MUREN ČRNOMELJ d.o.o, Nova loka 49, 8340 Črnomelj info@stp-muren.si


investitor:	**LEKARNA LJUBLJANA d.d.** **Komenskega ulica 11, Ljubljana, Slovenija**
objekt:	**REKONSTRUKCIJA LEKARNE PRI POLIKLINIKI**

št. projekta: **LEK_R_09_06_25**	št. načrta: **LEK_R_09_06_25**	datum izdelave: **JULIJ 2025**
vrsta projekta:	vrsta načrta:	*15. 07. 2025*
odg. projektant OPREME: **BRANKO MUREN, dipl.inž.arh. in dipl.inž.gr.**		merilo:

OFICINA VITRINA - TLORIS PREREZ POGLED

risba št.: 3

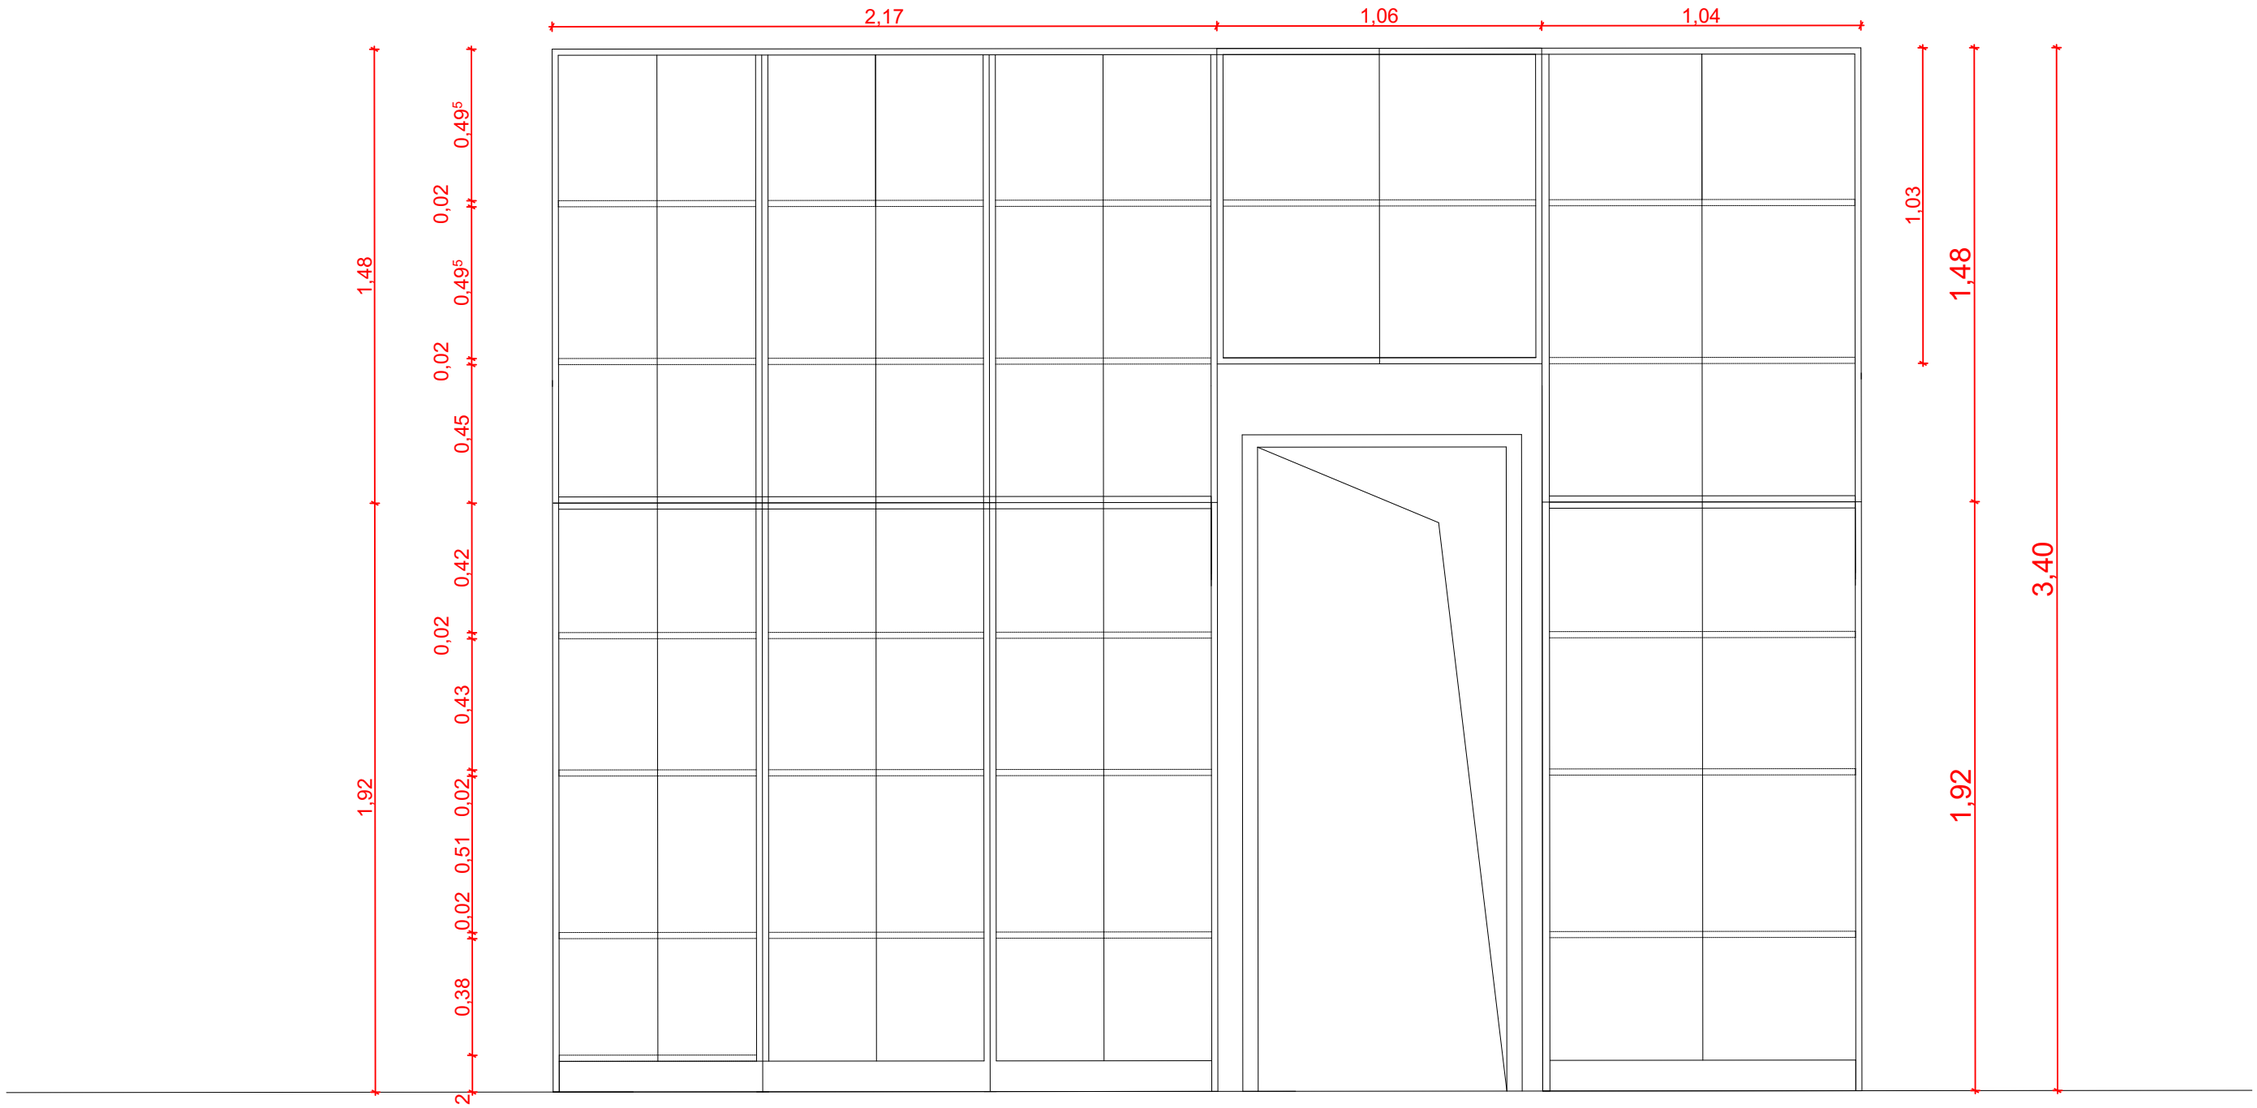

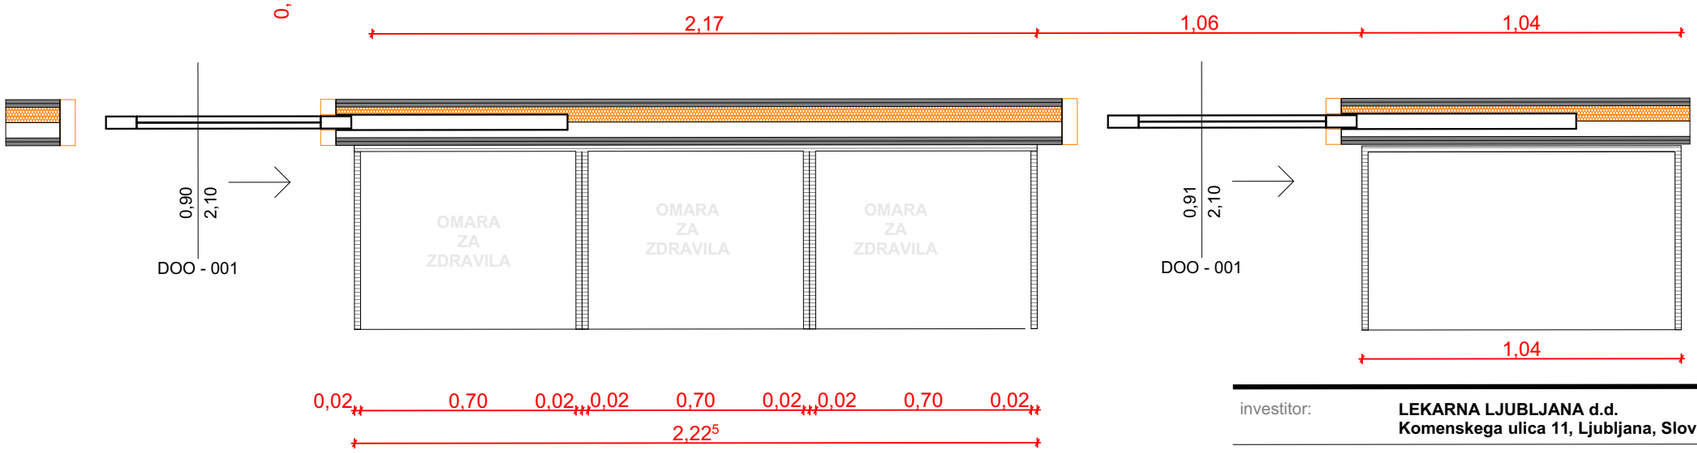


investitor:	**LEKARNA LJUBLJANA d.d.** **Komenskega ulica 11, Ljubljana, Slovenija**		
objekt:	**REKONSTRUKCIJA LEKARNE PRI POLIKLINIKI**		
št. projekta: **LEK_R_09_06_25**	št. načrta: **LEK_R_09_06_25**	datum izdelave: **JULIJ 2025**	
vrsta projekta:	vrsta načrta:		
odg. projektant OPREME:	**BRANKO MUREN, dipl.inž.arh. in dipl.inž.gr.**		


15. 07. 2025

merilo:

MATERIALKA OMARE ZA ZDRAVILA- TLORIS POGLED

risba št.: 4

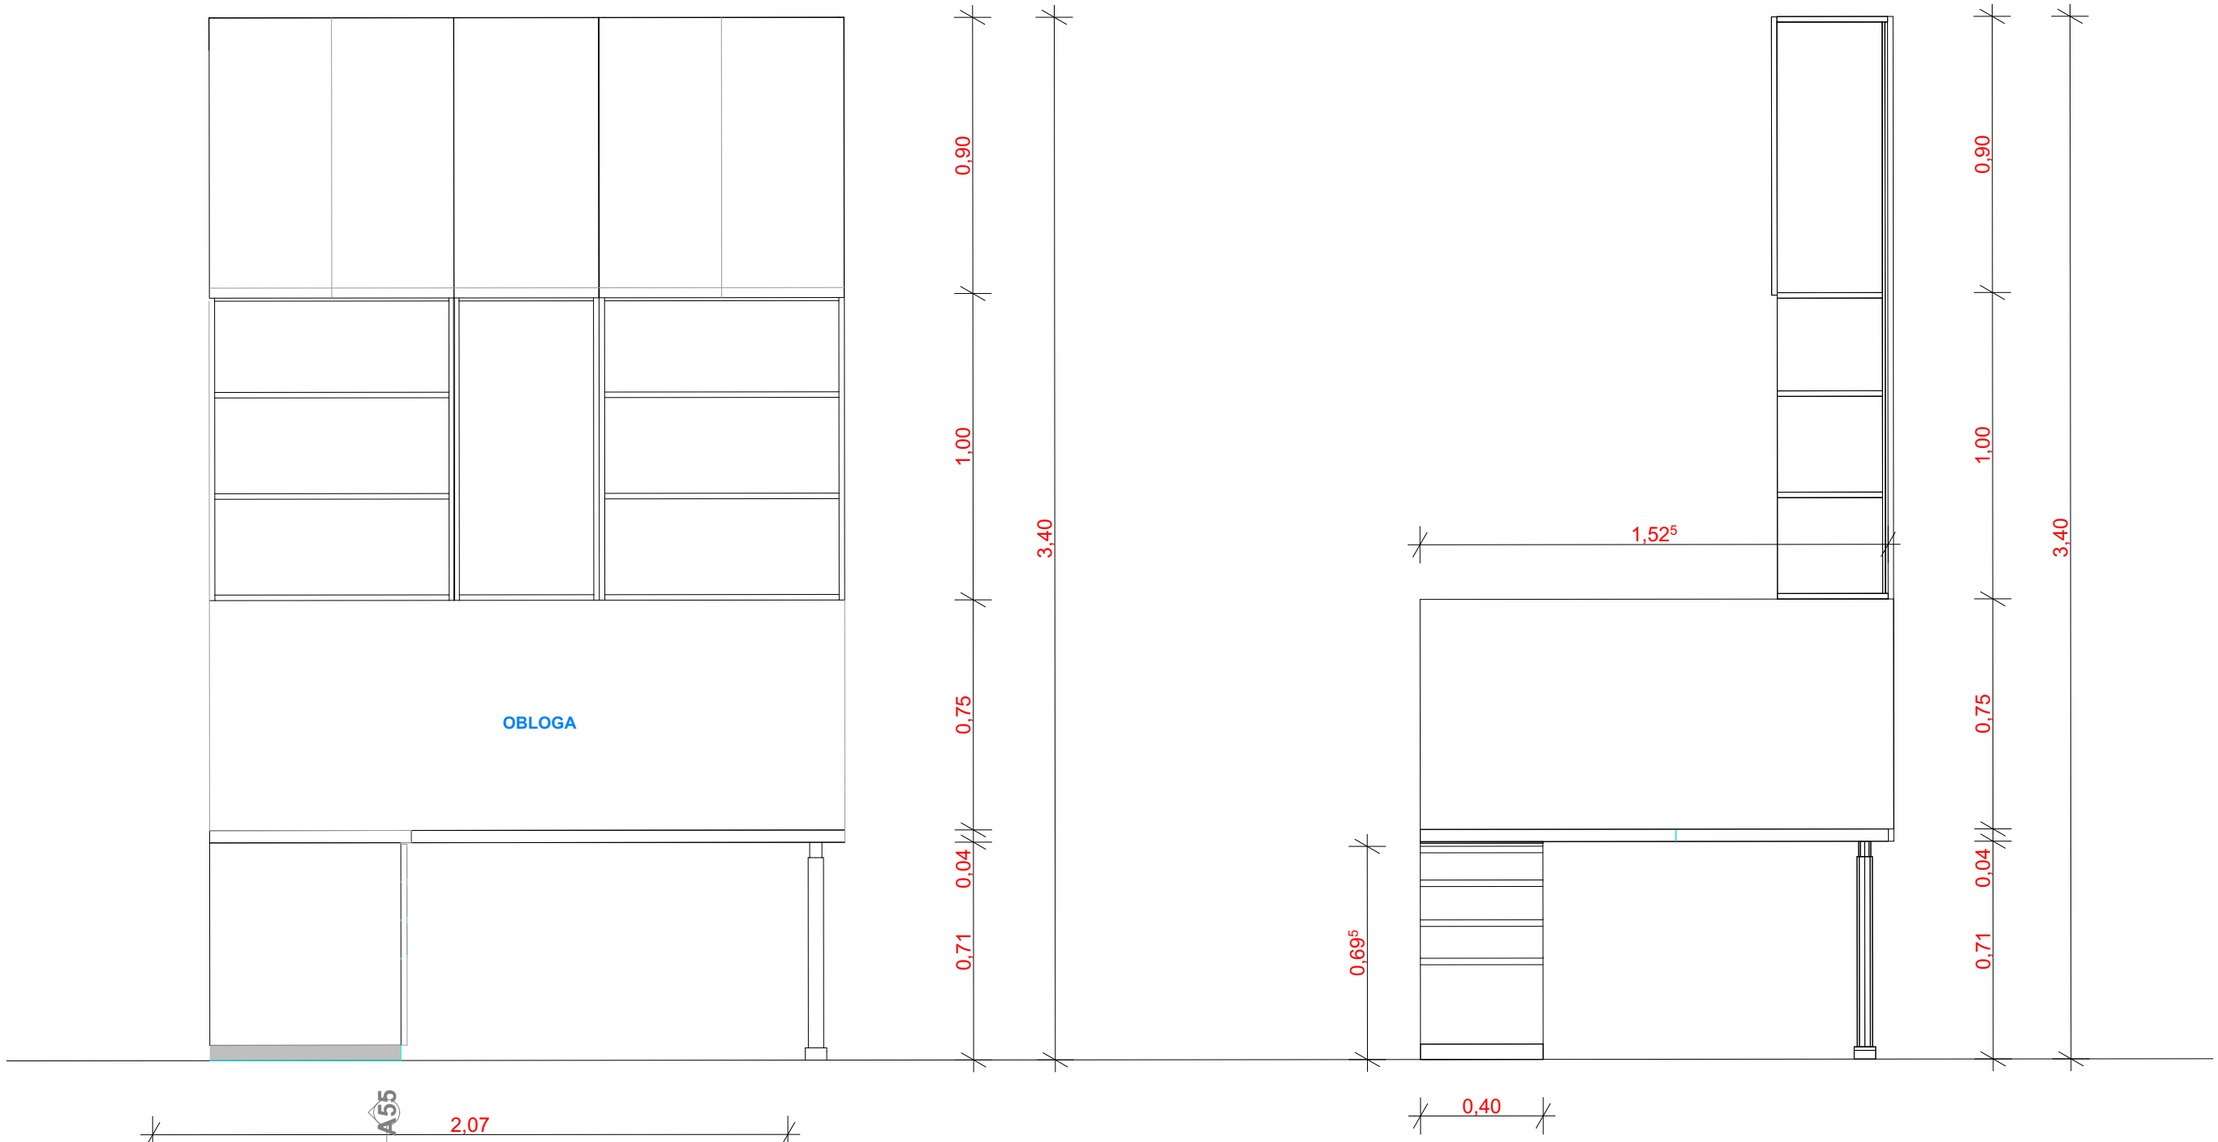

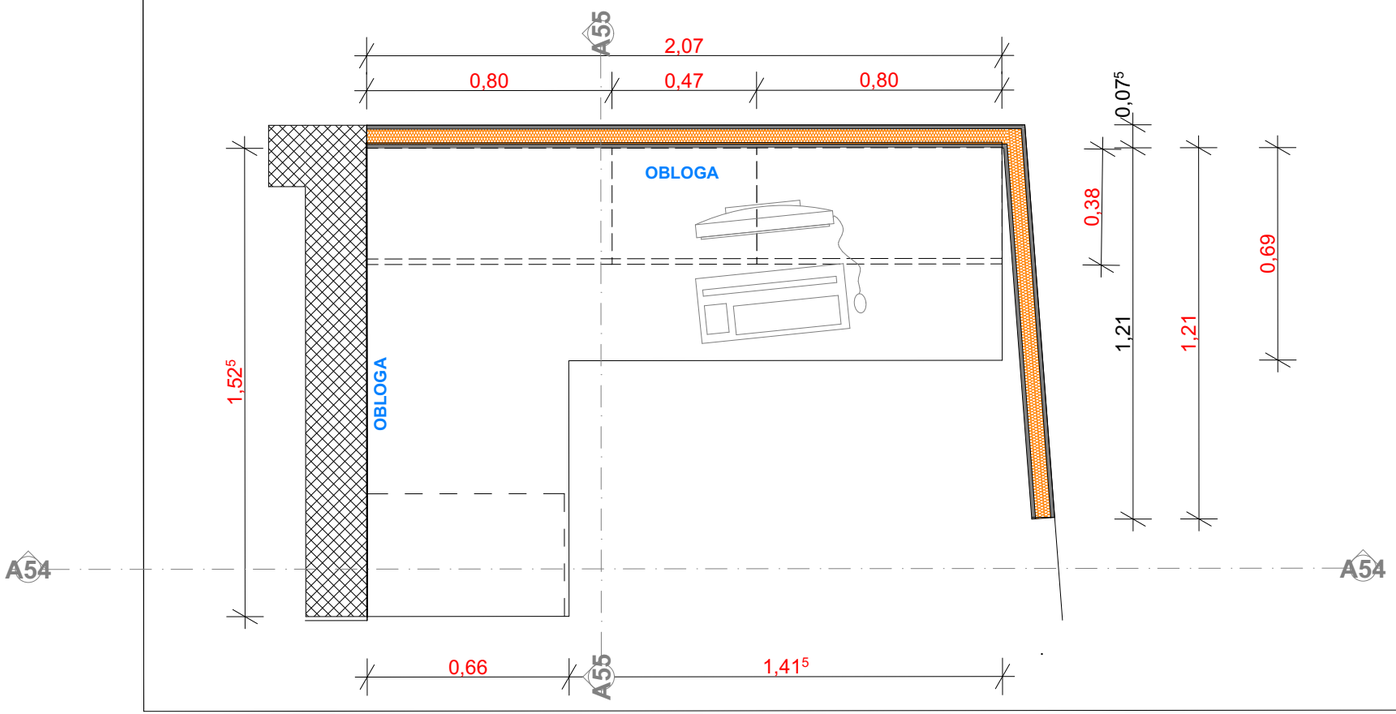


investitor:	**LEKARNA LJUBLJANA d.d.** **Komenskega ulica 11, Ljubljana, Slovenija**
objekt:	**REKONSTRUKCIJA LEKARNE PRI POLIKLINIKI**


št. projekta: **LEK_R_09_06_25**	št. načrta: **LEK_R_09_06_25**	datum izdelave: **JULIJ 2025**
vrsta projekta:	vrsta načrta:	*15. 07. 2025*
odg. projektant OPREME: **BRANKO MUREN, dipl.inž.arh. in dipl.inž.gr.**		merilo:


MATERJALKA - PREGLED RECEPTOV


risba št.: 5


pogled s strani farmacevta

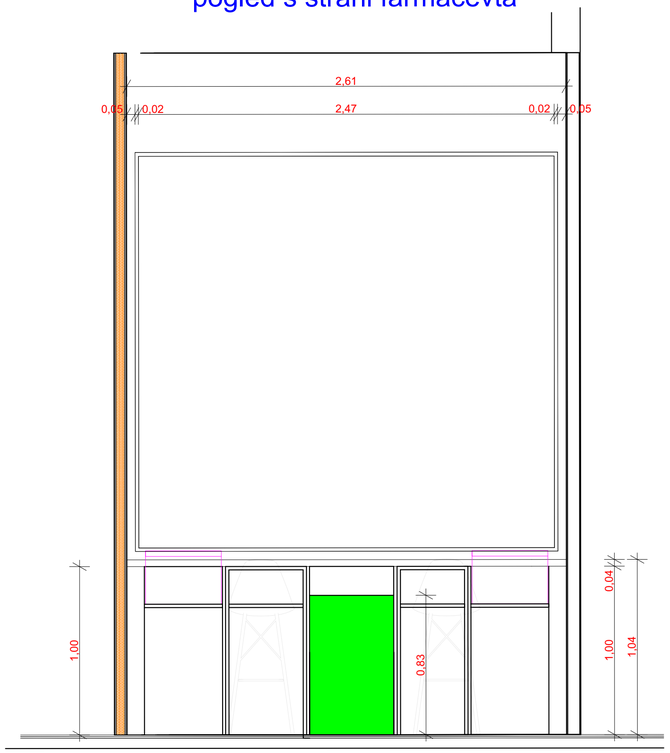

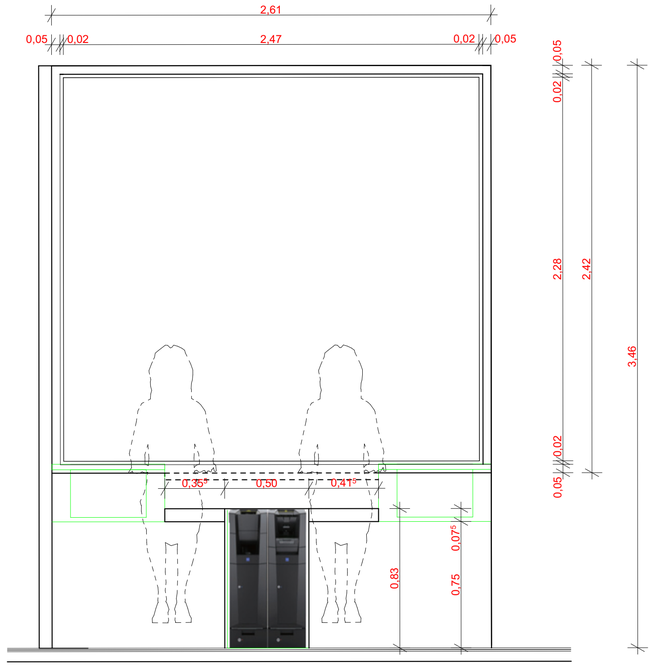

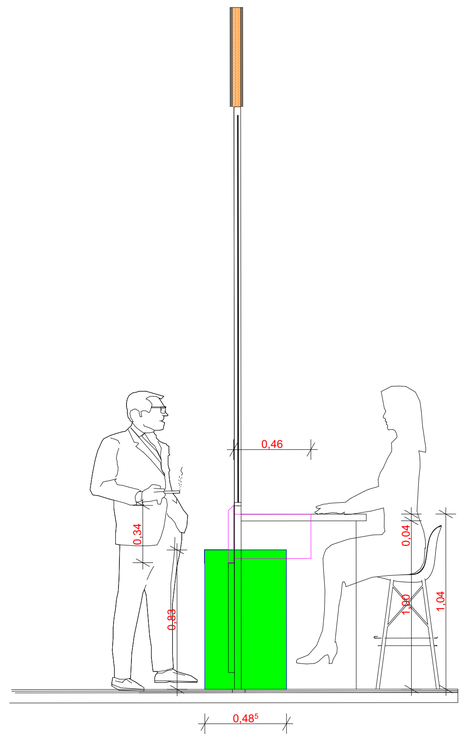

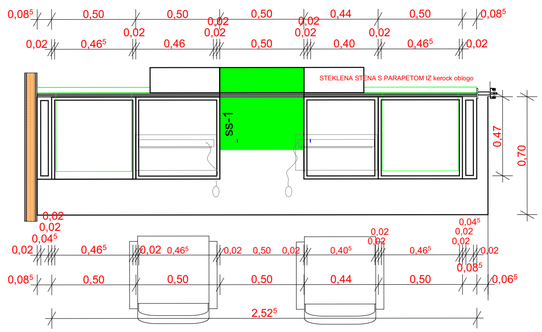

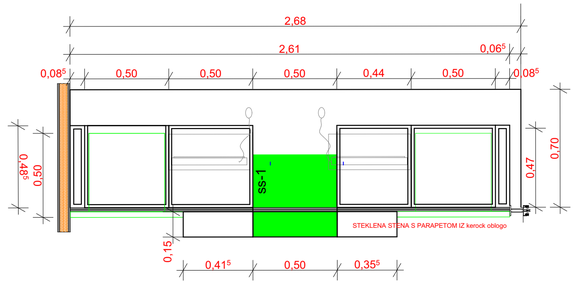

STP MUREN ČRNOMELJ d.o.o, Nova loka 49, 8340 Črnomelj info@stp-muren.si


investitor:	**LEKARNA LJUBLJANA d.d.** **Komenskega ulica 11, Ljubljana, Slovenija**
objekt:	**REKONSTRUKCIJA LEKARNE PRI POLIKLINIKI**
št. projekta: **LEK_R_09_06_25**	št. načrta: **LEK_R_09_06_25** datum izdelave: **JULIJ 2025**
vrsta projekta:	vrsta načrta:
odg. projektant OPREME:	**BRANKO MUREN, dipl.inž.arh. in dipl.inž.gr.**


15. 07. 2025


merilo:


NOČNA IZDAJA TLORIS, STRANSKI RIS
POGLED ZUNAJ NOTRI


risba št.: **6**

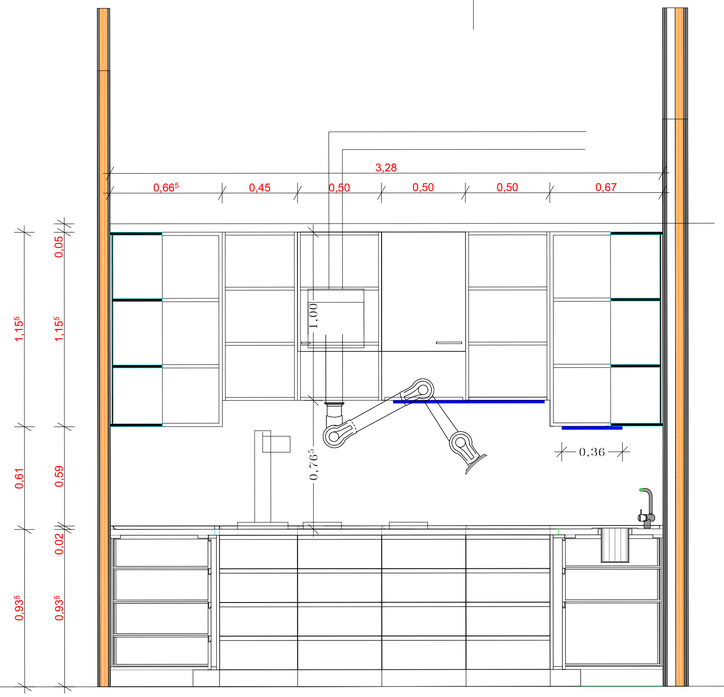


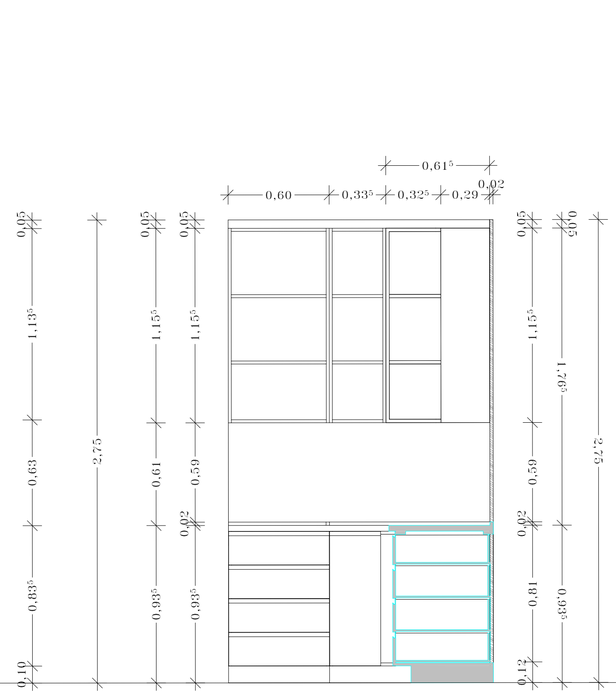


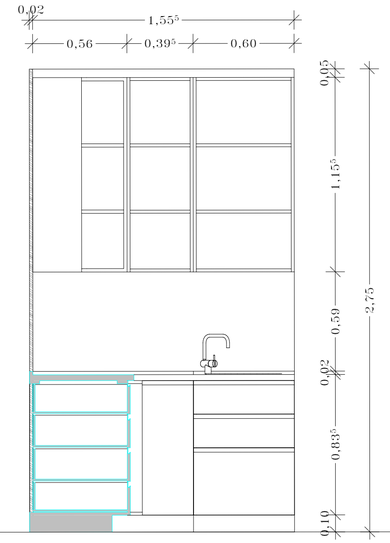


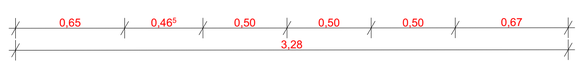

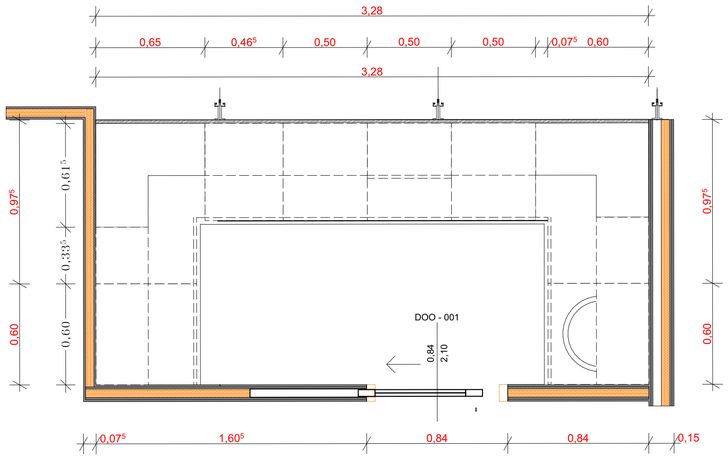

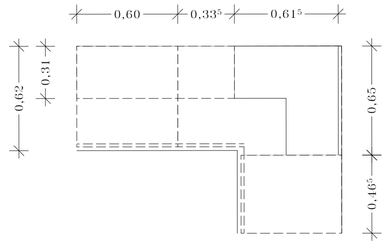

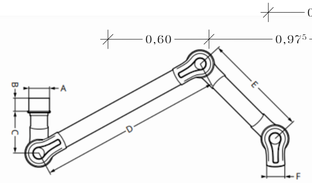

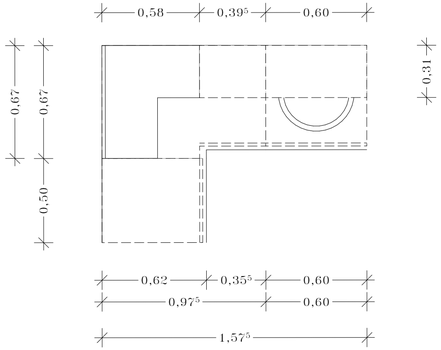

Article	Version				Dimensions (mm)							Weight (kg)			
	STD	PP	ESD	ATEX	A	B	C	D	E	F	Lenght	STD	PP	ESD	ATEX
MET 650-50*	●		●		Ø98,5	80	250	300		Ø50	650	1,0		1,1	
MET 750-50*	●		●		Ø98,5	80	250	450		Ø50	750	1,1		1,2	
MET 1000-50	●		●		Ø98,5	80	250	400	300	Ø50	1000	1,5		1,6	
MET 1300-50	●		●		Ø98,5	80	250	550	450	Ø50	1300	1,6		1,8	
MET 1500-50	●		●		Ø98,5	80	250	750	450	Ø50	1500	1,9		1,9	
MET 1000-75	●	●	●	●	Ø98,5	80	250	400	300	Ø75	1000	2,1	1,8	2,3	2,3
MET 1300-75	●	●	●	●	Ø98,5	80	250	550	450	Ø75	1300	2,5	2,0	2,5	2,5
MET 1500-75	●	●	●	●	Ø98,5	80	250	750	450	Ø75	1500	2,7	2,2	2,7	2,7
MET 2000-75	●				Ø98,5	80	250	1000	650	Ø75	2000	3,2			

STP MUREN ČRNOMELJ d.o.o, Nova loka 49, 8340 Črnomelj info@stp-muren.si

investitor: **LEKARNA LJUBLJANA d.d.**
Komenskega ulica 11, Ljubljana, Slovenija

objekt: **REKONSTRUKCIJA LEKARNE PRI POLIKLINIKI**

LEK_R_09_06_25 | št. načrta: **LEK_R_09_06_25** | datum izdelave: **JULIJ 2025**

vrsta projekta:

vrsta načrta:


15. 07. 2025


odg. projektant OPREME: **BRANKO MUREN, dipl.inž.arh. in dipl.inž.gr.**


merilo:

MAGISTRALNA RECEPTURA
TLORISI, POGLEDI, PREREZI

risba št.: **7**

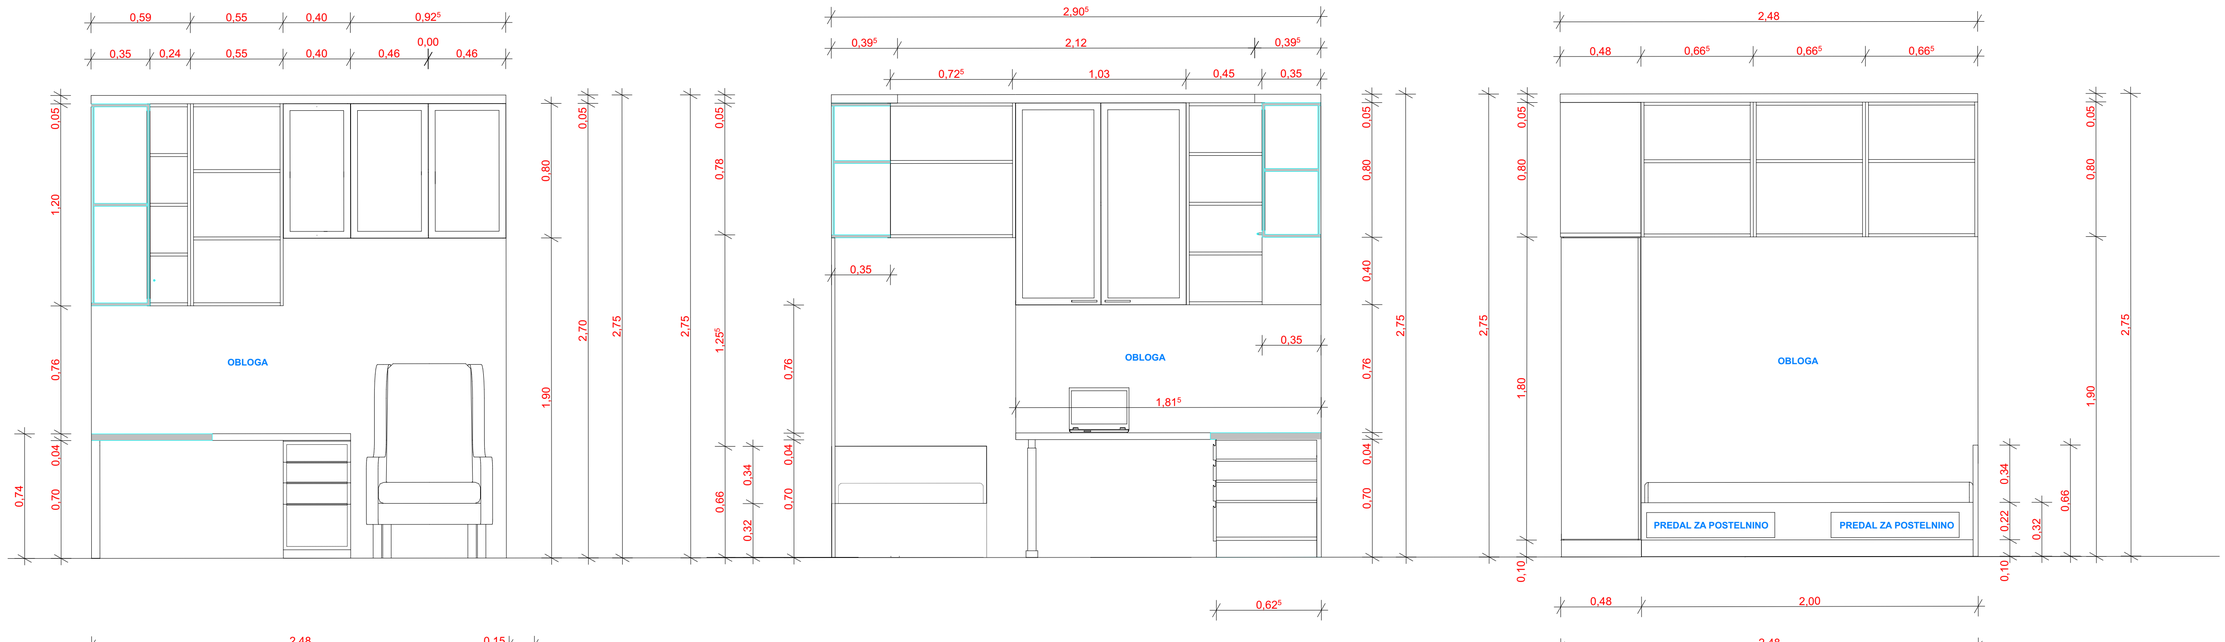

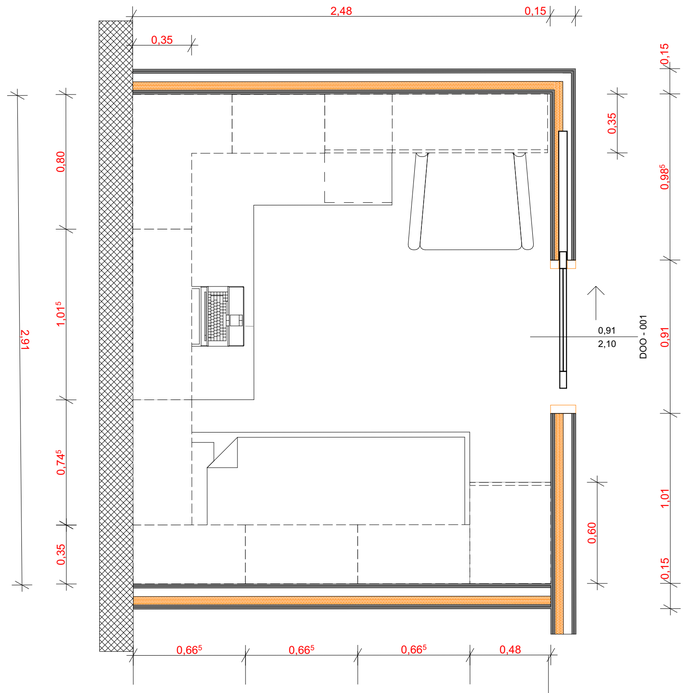

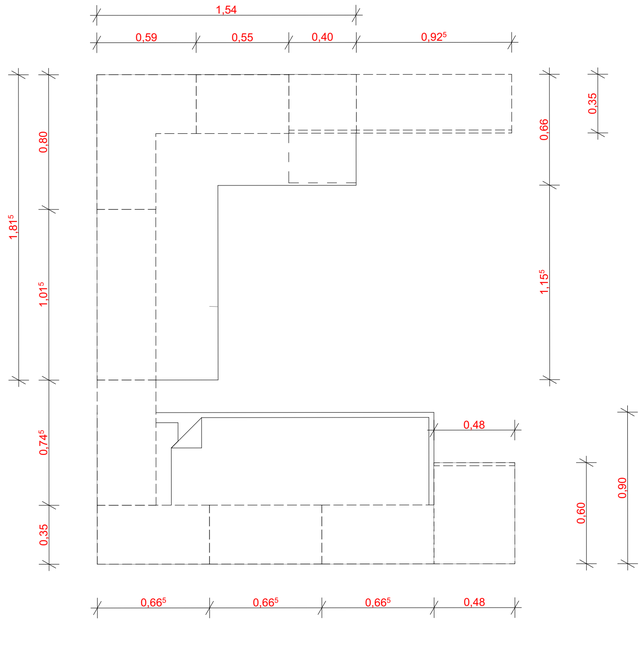




npr. : Jon Novak Sofas počivalnik


STP MUREN ČRNOMELJ d.o.o, Nova loka 49, 8340 Črnomelj info@stp-muren.si


investitor:	**LEKARNA LJUBLJANA d.d.** **Komenskega ulica 11, Ljubljana, Slovenija**		
objekt:	**REKONSTRUKCIJA LEKARNE PRI POLIKLINIKI**		
LEK_R_09_06_25	št. načrta: **LEK_R_09_06_25**	datum izdelave: **JULIJ 2025**	
vrsta projekta:	vrsta načrta:		*15. 07. 2025*
odg. projektant OPREME:	**BRANKO MUREN, dipl.inž.arh. in dipl.inž.gr.**		merilo:

SOBA ZA DEŽURSTVO - TLORIS POGLED
STRANSKI RIS PREREZI

risba št.: **8**

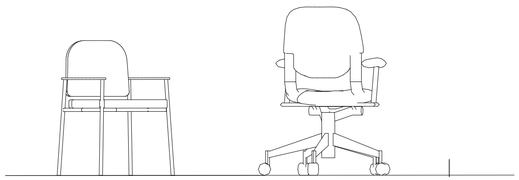

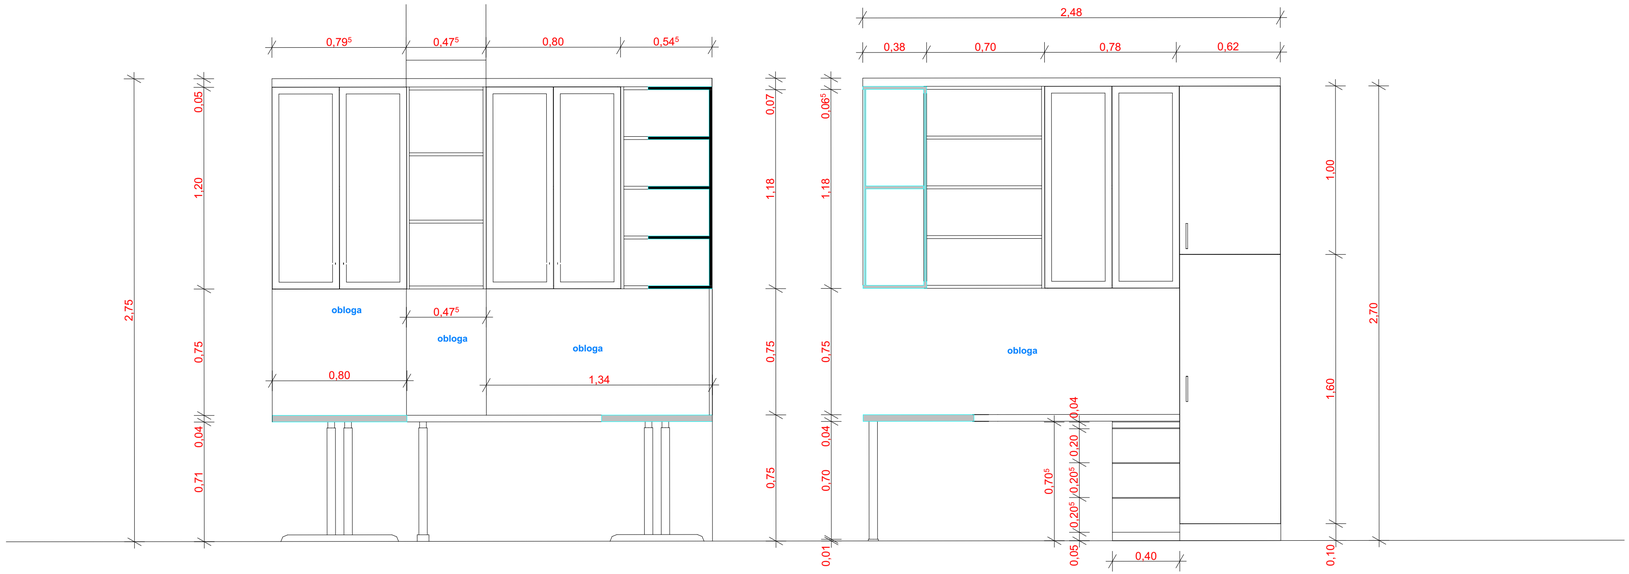

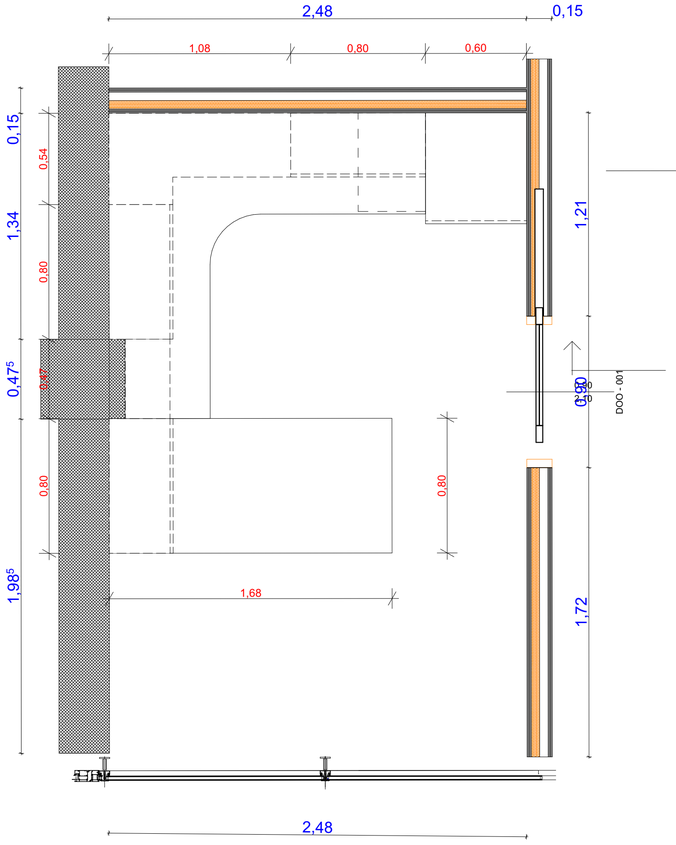

STP MUREN ČRNOMELJ d.o.o, Nova loka 49, 8340 Črnomelj info@stp-muren.si

investitor: **LEKARNA LJUBLJANA d.d.**
Komenskega ulica 11, Ljubljana, Slovenija

objekt: **REKONSTRUKCIJA LEKARNE PRI POLIKLINIKI**

LEK_R_09_06_25 | št. načrta: **LEK_R_09_06_25** | datum izdelave: **JULIJ 2025**

vrsta projekta: | vrsta načrta:

15. 07. 2025

odg. projektant OPREME: **BRANKO MUREN, dipl.inž.arh. in dipl.inž.gr.** merilo:

VODJA LEKARNE - TLORIS POGLED
STRANSKI RIS PREREZI

risba št.: 9