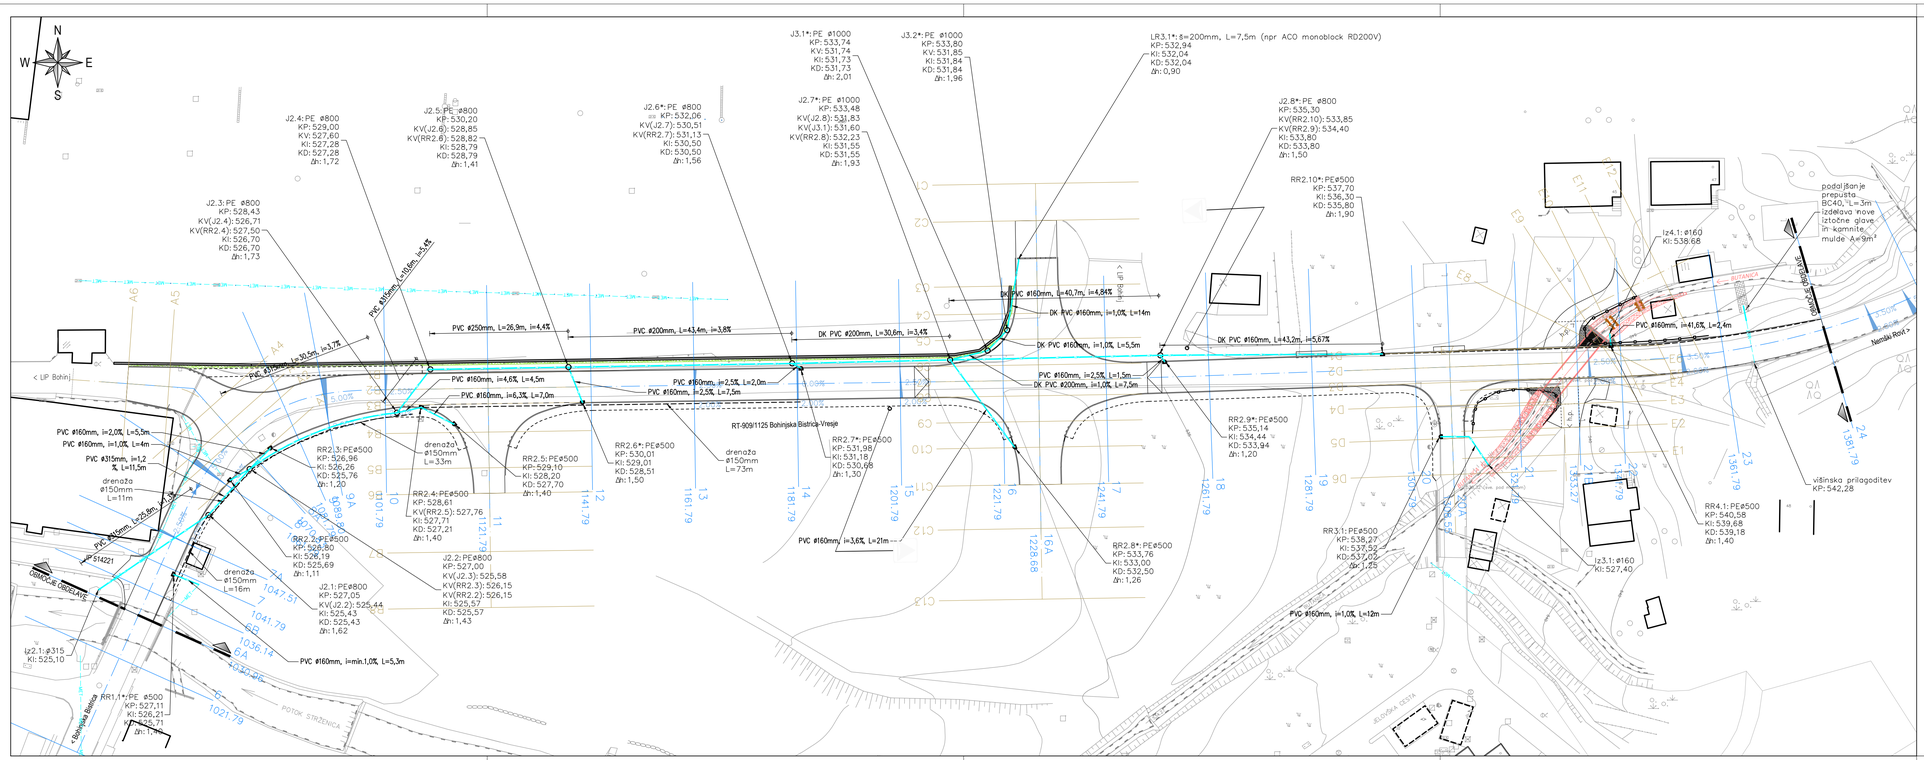



LEGENDA:

- požiralnik s točkovno rešetko
- požiralnik z robno rešetko
- revizijski jašek
- vtočni jašek
- linijski požiralnik
- obstoječa meteorna kanalizacija
- predvidena meteorna kanalizacija
- drenaža

TR7.1*: PE ø500 — ime, material, notranji premer
KP: — kota pokrova
KV: — kota vtoka
KI: — kota iztoka
KD: — kota dna
Δh: — razlika od kote dna do kote pokrova

*TR-točkovna rešetka, RR-robna rešetka, J-revizijski jašek, DR-dvoriščni požiralnik, KR-točkovna rešetka v koritnici VJ-vtočni jašek, PON-ponikovalnica, VR-vtok pod robnikom, PE-polietilen, BC-betonska cev, ABC-armirano betonska cev, DK-drenažna kanalizacija

Investitor: OBČINA BOHINJ, Triglavska cesta 35, 4264 Bohinjska Bistrica	Objekt: PZI rekonstrukcija regionalne ceste RT-909/1125 Bohinjska Bistrica-Vrsje in sicer od km 0,987 do km 1,261 (mimo območja kompleksa LIP Bohinj)
Projektant: GGD gorenjska gradbena družba	Vrsta projekta: PROJEKT ZA IZVEDBO
	Vrsta načrta: NAČRT S PODROČJA GRADBENIŠTVA; načrt ceste
	Št. projekta: P-41/21 — Št. načrta: NC-41/21
Vodja projekta: mag. Andreja Strupi Pavlin, univ. dipl. inž. grad. G-0481	Vsebina risbe: SITUACIJA METEORNE ODVODNJE
Pooblaščeni inženir: Tone Menegalija, dipl. inž. grad. G-2741	
Odgovorni: Uroš Gregorec, dipl. inž. grad. G-4140	Datum: november 2022 — Merilo: M 1 : 500 — Priloga: 2/1.4.03
Št. odseka: 1125 — Arhivska številka: 0013.00 — Vrsta dokumentacije: 004.2101 — Šifra priloge: G.121	

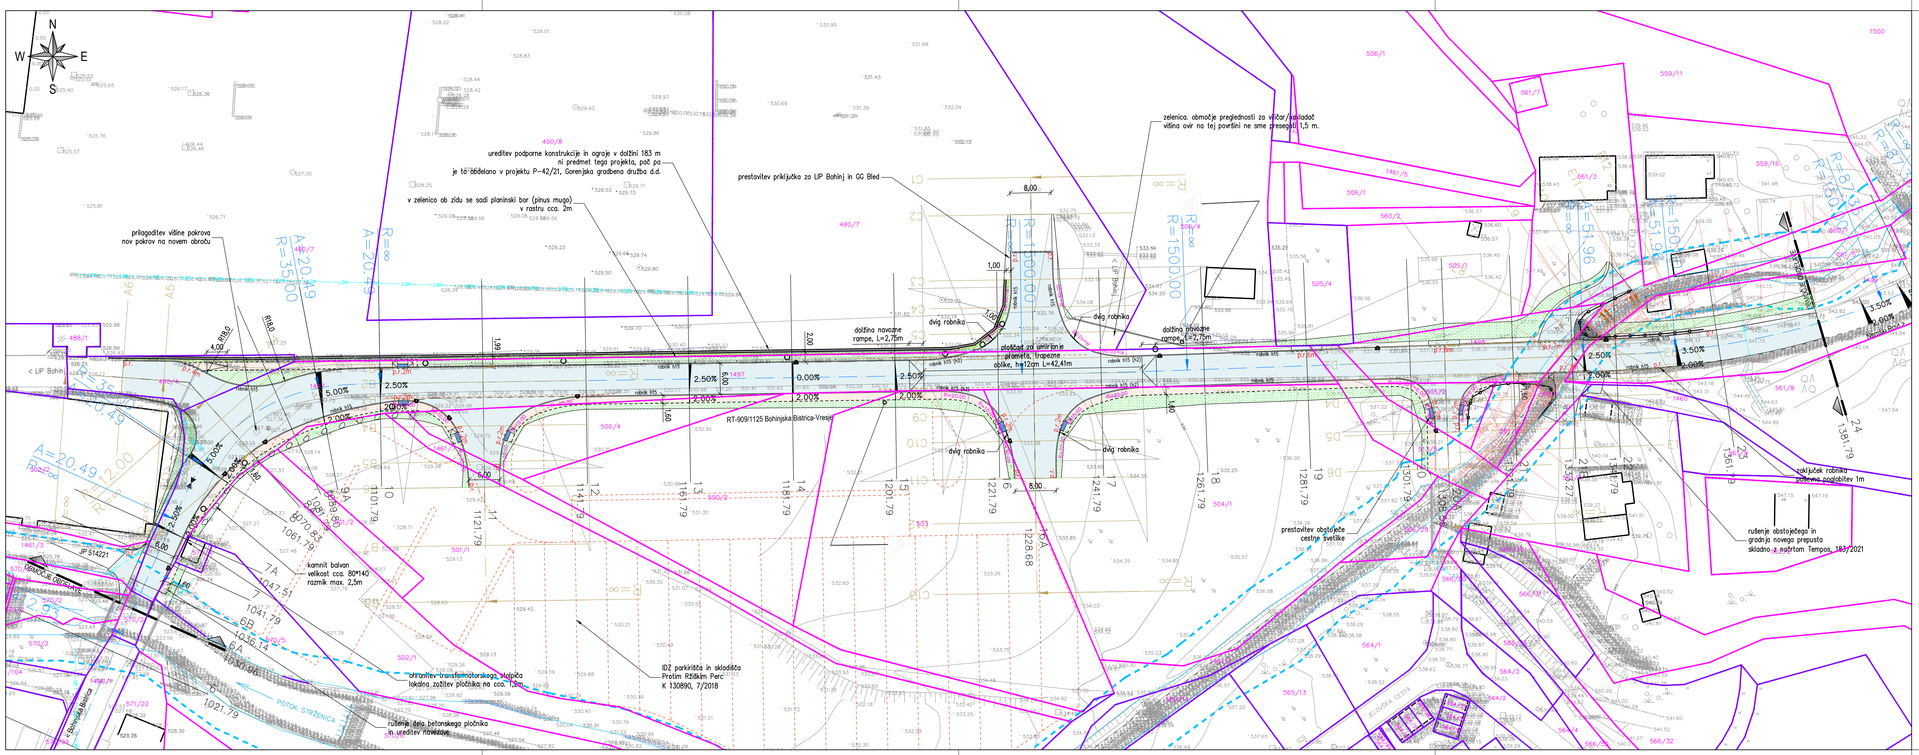

LEGENDA:

- asfalt
- brežina
- bankina
- granitni robnik 15 cm
- poglobljen robnik
- granitna lamela
- lesena varnostna ograja z držalom za pešce
- h.š. > hišni priključek
- požiralnik s točkovno rešetko
- požiralnik z robno rešetko
- revizijski jašek
- vtočni jašek
- linijski požiralnik
- obstoječa meteorna kanalizacija
- predvidena meteorna kanalizacija
- asfaltirano - površine za pešce
- asfaltirano - cesta
- asfaltna koritnica
- betonska mulda
- navezava na obstoječe stanje
- tlakovano
- armirano betonska konstrukcija
- zatravljene površine
- živa meja
- IDZ parkirišča in skladišča Protim Ržišk Perc K 130890, 7/2018
- ureditev prepusta in VGU Tempos, št.:183/2021
- vodno zemljišče
- priobalni pas, 5 m
- parcelne meje - neurejene
- parcelne meje - urejene
- 490/7 — številke parcel
- TTVS - pas čepastih oznak
- TTVS - vodilna linija
- TTVS - obvestilno polje

Investitor: OBČINA BOHINJ, Triglavska cesta 35, 4264 Bohinjska Bistrica	Objekt: PZI rekonstrukcija regionalne ceste RT-909/1125 Bohinjska Bistrica-Vrsje in sicer od km 0,987 do km 1,261 (mimo območja kompleksa LIP Bohinj)
Projektant: GGD gorenjska gradbena družba	Vrsta projekta: PROJEKT ZA IZVEDBO
	Vrsta načrta: NAČRT S PODROČJA GRADBENIŠTVA; načrt ceste
	Št. projekta: P-41/21 — Št. načrta: NC-41/21
Vodja projekta: mag. Andreja Strupi Pavlin, univ. dipl. inž. grad. G-0481	Vsebina risbe: GRADBENA SITUACIJA
Pooblaščeni inženir: Tone Menegalija, dipl. inž. grad. G-2741	
Odgovorni: Uroš Gregorec, dipl. inž. grad. G-4140	Datum: november 2022 — Merilo: M 1 : 500 — Priloga: 2/1.4.02
Št. odseka: 1125 — Arhivska številka: 0013.00 — Vrsta dokumentacije: 004.2101 — Šifra priloge: G.102	