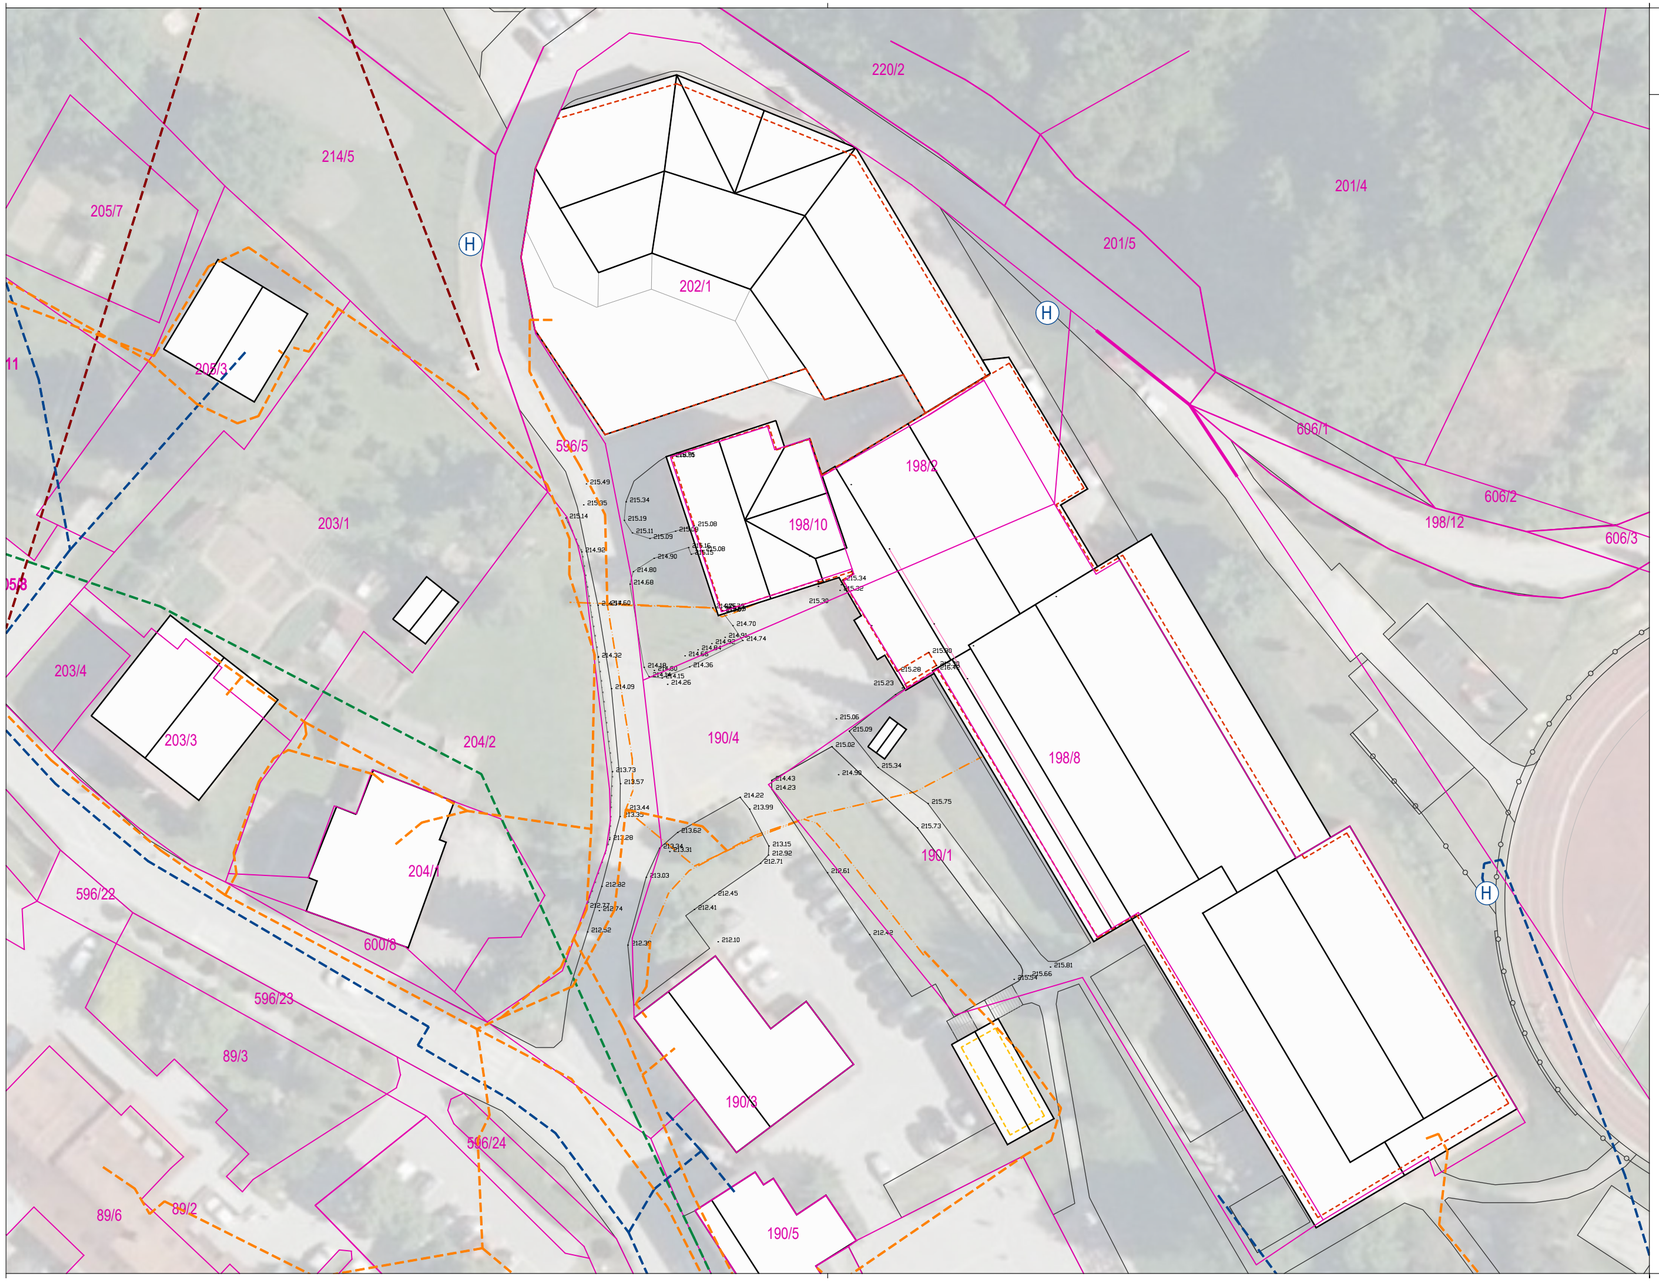


0.1

SITUACIJA OBSTOJEČEGA STANJA

LEGENDA:

- parcelne meje
- urejene parcelne meje

OBSTOJEČA INFRASTRUKTURA

- obst. trasa TK voda (Telekom Slovenije, d.d.)
- obst. trasa mešane kanalizacije (OKP Rogaška Slatina d.o.o.)
- obst. trasa vodovoda (OKP Rogaška Slatina, d.o.o.)
- obst. trasa nadzemnega SN voda 20kV (Elektro Celje)
- (H) obst. nadzemni hidrant

LOKACIJSKA NATANČNOST PRIKAZANIH MEJ PARCEL
-parcelne meje: +/- 0,5m
-urejene meje: +/-0,04m
-komunalni vodi: +/- 1,0m
-topografija: +/-0,06

Katastrska občina: 1229 Podčetrtek

GEODETSKI NAČRT ZA PRIPRAVO PROJEKTNE DOKUMENTACIJE
GEOPAKET št.: 54HP2024_OŠ_Podčetrtek
Matej Vračun, dipl.inž.geod.
IZS Geo0454

±0.00 = 215.30m n.m.v.

S

0 10 20 30 m

z. št.:	opis spremembe:	datum:	podpis:


investitor: OBČINA PODČETRTEK TRŠKA CESTA 59 3254 PODČETRTEK	naročnik dokumentacije: OBČINA PODČETRTEK TRŠKA CESTA 59 3254 PODČETRTEK
projektant: NAVOR PROJEKTIRANJE, STORITVE IN RAZISKAVE, D.O.O. NAVOR, d.o.o. ULICA XIV. DIVIZIJE 12, CELJE 03/4924780 navor@navor.si	naziv gradnje: RAZŠIRITEV JEDILNICE V OŠ PODČETRTEK

vsebina risbe in merilo: SITUACIJA OBSTOJEČRGA STANJA 1:500		strokovno področje:	vrsta dokumentacije: PZI
		naziv načrta: 0 ZBIRNI NAČRT	
vodja projekiranja: DENIS ROVAN; mag.inž.arh.	ident. št.: ZAPS PA* 1619	datum: december 2024	podpis:	št. projekta: 14/24
izdelovalec načrta: DENIS ROVAN; mag.inž.arh.	ident. št.: ZAPS PA* 1619	datum: december 2024	podpis:	št. načrta: 14/24
izdelovalec risbe: IRIS ŠPILJAK; mag.inž.arh.		datum: december 2024	podpis:	številka risbe: 0.1

NAČRT JE ZAŠČITEN SKLADNO Z ZAKONOM O AVTORSKIH IN SORODNIH PRAVICAH. NEPOOBLAŠČENO RAZMNOŽEVANJE NAČRTA NI DOVOLJENO.

IZDELANO S PROGRAMSKO OPREMO BricsCAD PRO V21

BricsCAD®

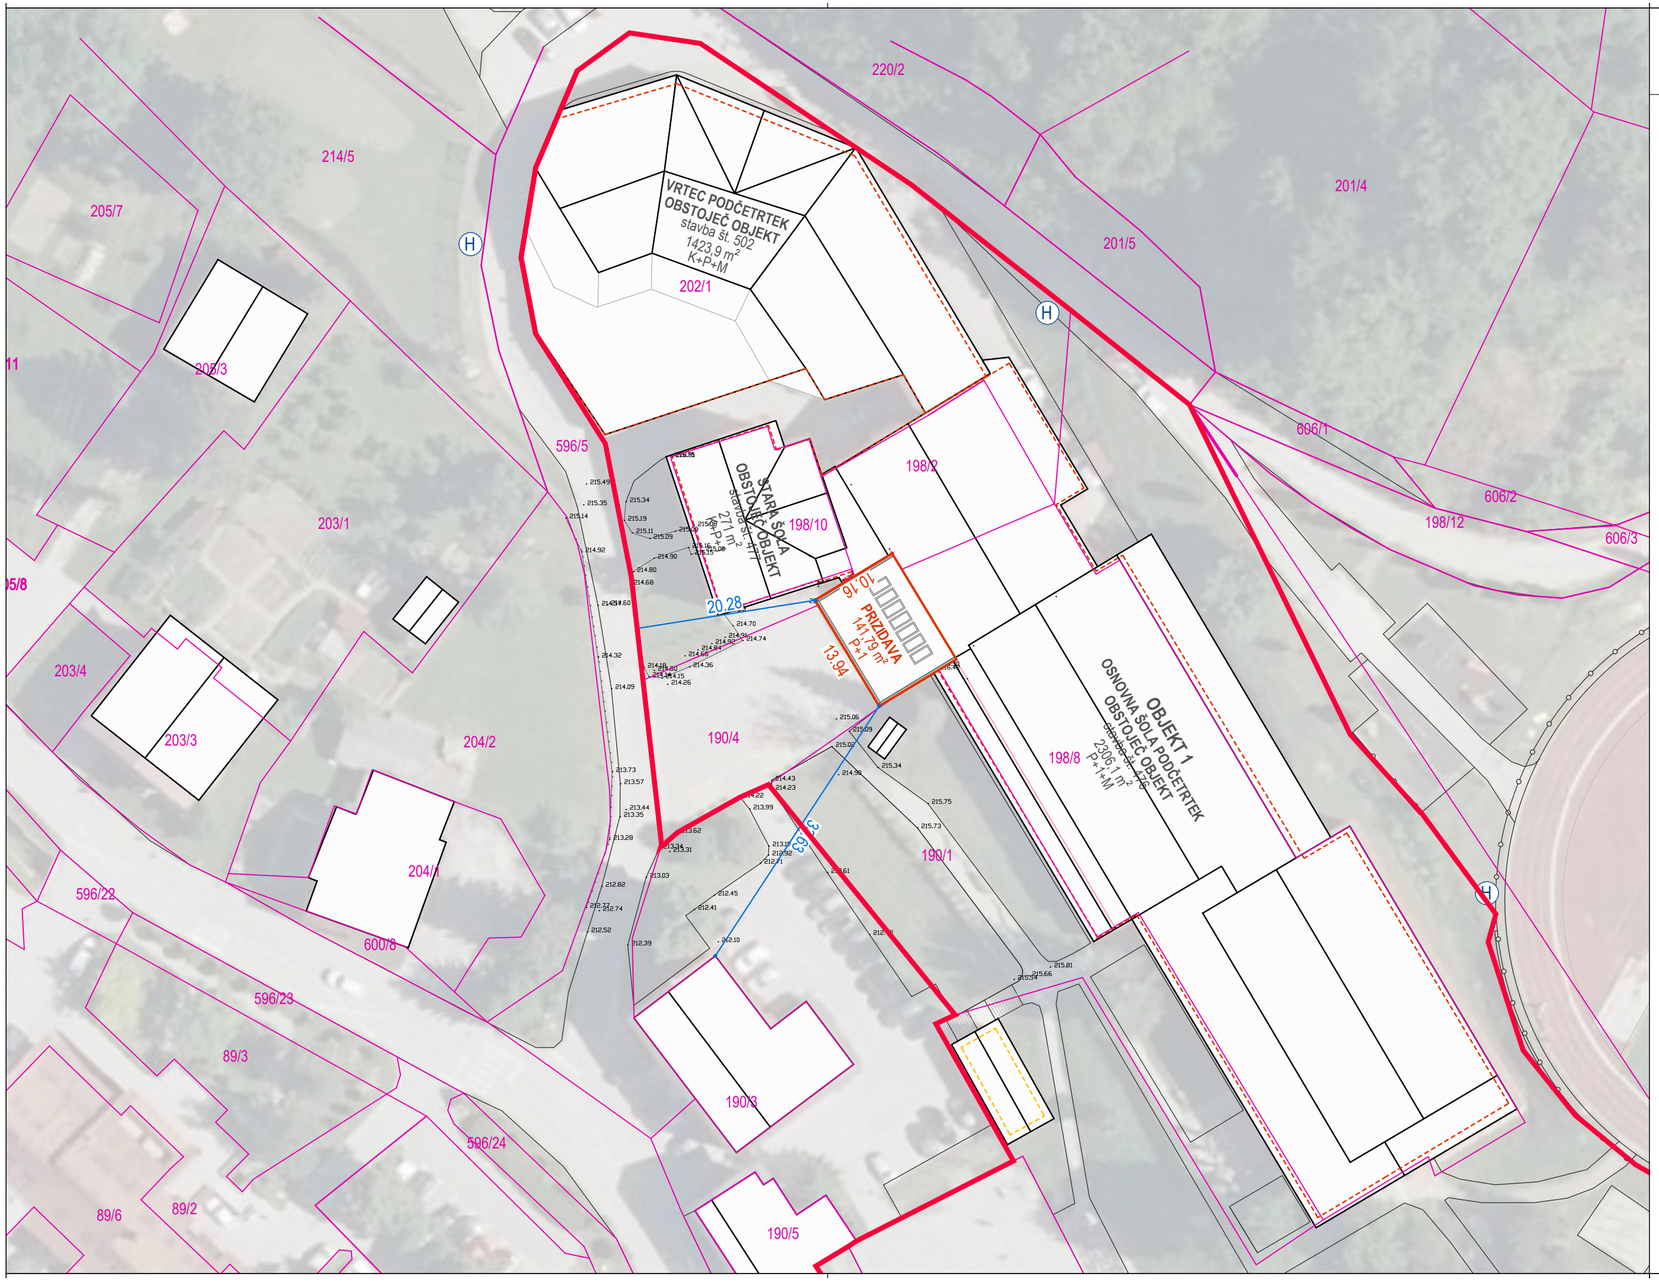

0.2

PREGLEDNA SITUACIJA

LEGENDA:

LEGENDA

- gradbena parcela 11.413,8 m²
- parcelne meje
- urejene parcelne meje
- obst. obj. na stiku z zemljiščem št. stavbe: 502, 476, 477 – 4001 m²
- obst. prip. pomožni obj. na zemljišču, ki so stavbe: št. stavbe 220 – 74.4 m²

PROJEKTIRANO

OBJEKT 1 – stavba

- prizidava 141,79 m²

±0.00 = 215.30m n.m.v.

S

0 10 20 30 m

z. št.:	opis spremembe:	datum:	podpis:

investitor: OBČINA PODČETRTEK TRŠKA CESTA 59 3254 PODČETRTEK	naročnik dokumentacije: OBČINA PODČETRTEK TRŠKA CESTA 59 3254 PODČETRTEK
projektant: NAVOR PROJEKTIRANJE, STORITVE IN RAZISKAVE, D.O.O.	NAVOR, d.o.o. ULICA XIV. DIVIZIJE 12, CELJE 03/4924780 navor@navor.si

naziv gradnje:


RAZŠIRITEV JEDILNICE
V OŠ PODČETRTEK

vsebina risbe in merilo: PREGLEDNA SITUACIJA 1:500		strokovno področje:	vrsta dokumentacije: PZI
		naziv načrta: 0 ZBIRNI NAČRT	
vodja projektiranja: DENIS ROVAN; mag.inž.arh.	ident. št.: ZAPS PA* 1619	datum: december 2024	podpis:	št. projekta: 14/24
izdelovalec načrta: DENIS ROVAN; mag.inž.arh.	ident. št.: ZAPS PA* 1619	datum: december 2024	podpis:	št. načrta: 14/24
izdelovalec risbe: IRIS ŠPILJAK; mag.inž.arh.		datum: december 2024	podpis:	številka risbe: 0.2

NAČRT JE ZAŠČITEN SKLADNO Z ZAKONOM O AVTORSKIH IN SORODNIH PRAVICAH. NEPOOBLAŠČENO RAZMNOŽEVANJE NAČRTA NI DOVOLJENO.

IZDELANO S PROGRAMSKO OPREMO BricsCAD PRO V21

BricsCAD®

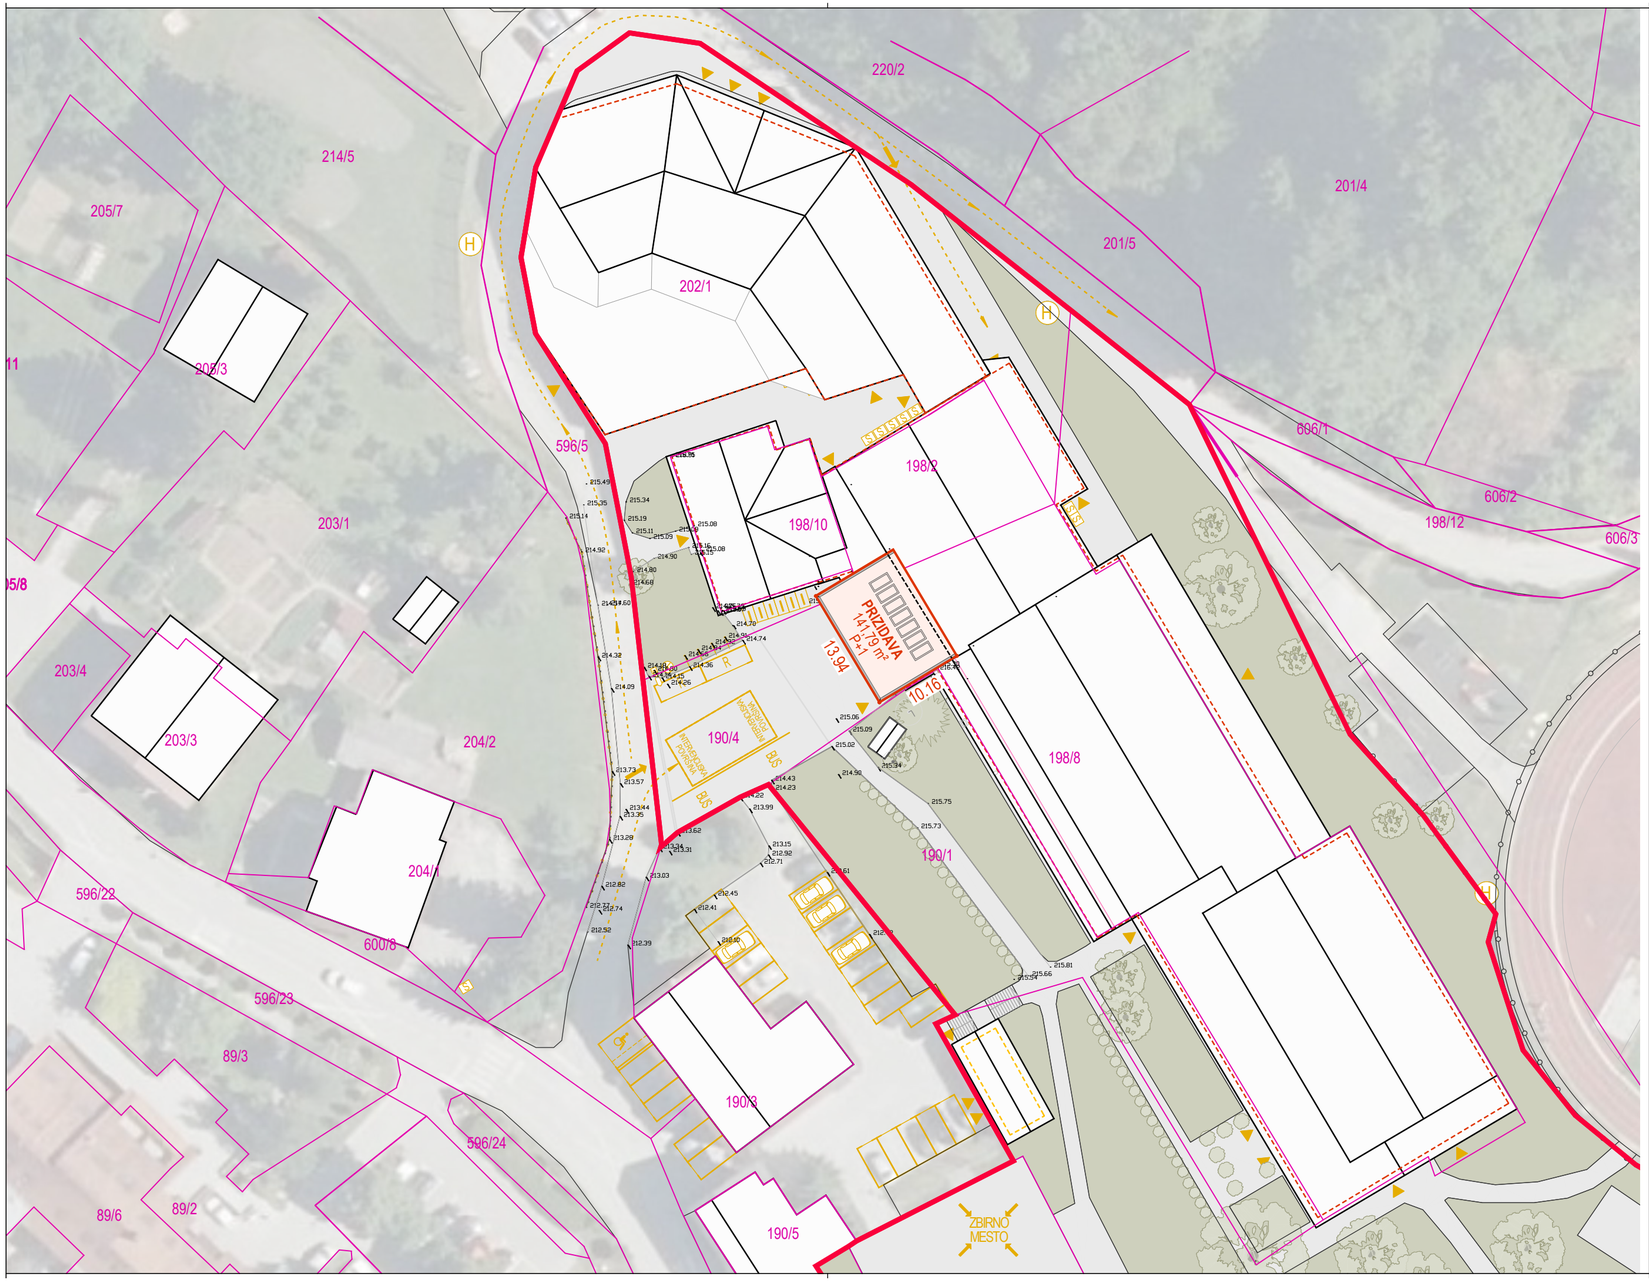

0.3

ZUNANJA UREDITEV

LEGENDA:

- gradbena parcela 11.413,8 m²
- parcelne meje
- urejene parcelne meje
- obst. obj. na stiku z zemljiščem št. stavbe: 502, 476, 477 – 4001 m²
- obst. prip. pomožni obj. na zemljišču, ki so stavbe: št. stavbe 220 – 74.4 m²
- ZELENE POVRŠINE IN ZUNANJA UREDITEV utrjene zunanje površine(promet, komunala, tehnične površine)
- površine raščenega dela
- drevo
- živa meja

PROMETNE IN FUNKCIONALNE POVRŠINE:

- vhod v objekt
- dostop/dovoz na zemljišče
- razsvetljava
- zastave
- parkirno mesto
- bočno parkirno mesto (R)
- parkirno mesto za kolesa
- površina za avtobus (BUS)

POŽARNA VARNOST

- nadzemni hidrant (H)
- površine za evakuacijo (ZBIRNO MESTO)
- površina za intervencijo 11x6m
- intervencijske in vzdrževalne poti

±0.00 = 215.30m n.m.v.

0 10 20 30 m

Katastrska občina: 1229 Podčetrtek

GEODETSKI NAČRT ZA PRIPRAVO PROJEKTNE DOKUMENTACIJE
GEOPAKET št.: 54HP2024_OŠ_Podčetrtek
Matej Vračun, dipl.inž.geod.
IZS Geo0454

z. št.:	opis spremembe:	datum:	podpis:


investitor: OBČINA PODČETRTEK TRŠKA CESTA 59 3254 PODČETRTEK	naročnik dokumentacije: OBČINA PODČETRTEK TRŠKA CESTA 59 3254 PODČETRTEK
projektant: NAVOR PROJEKTIRANJE, STORITVE IN RAZISKAVE, D.O.O. NAVOR, d.o.o. ULICA XIV. DIVIZIJE 12, CELJE 03/4924780 navor@navor.si	naziv gradnje: RAZŠIRITEV JEDILNICE V OŠ PODČETRTEK
vsebina risbe in merilo: ZUNANJA UREDITEV 1:500	strokovno področje: naziv načrta: 0 ZBIRNI NAČRT vrsta dokumentacije: PZI

vodja projektiranja: DENIS ROVAN; mag.inž.arh.	ident. št.: ZAPS PA* 1619	datum: december 2024	podpis:	št. projekta: 14/24
izdelovalec načrta: DENIS ROVAN; mag.inž.arh.	ident. št.: ZAPS PA* 1619	datum: december 2024	podpis:	št. načrta: 14/24
izdelovalec risbe: IRIS ŠPILJAK; mag.inž.arh.		datum: december 2024	podpis:	številka risbe: 0.3

NAČRT JE ZAŠČITEN SKLADNO Z ZAKONOM O AVTORSKIH IN SORODNIH PRAVICAH. NEPOOBLAŠČENO RAZMNOŽEVANJE NAČRTA NI DOVOLJENO.

IZDELANO S PROGRAMSKO OPREMO BricsCAD PRO V21

BricsCAD®

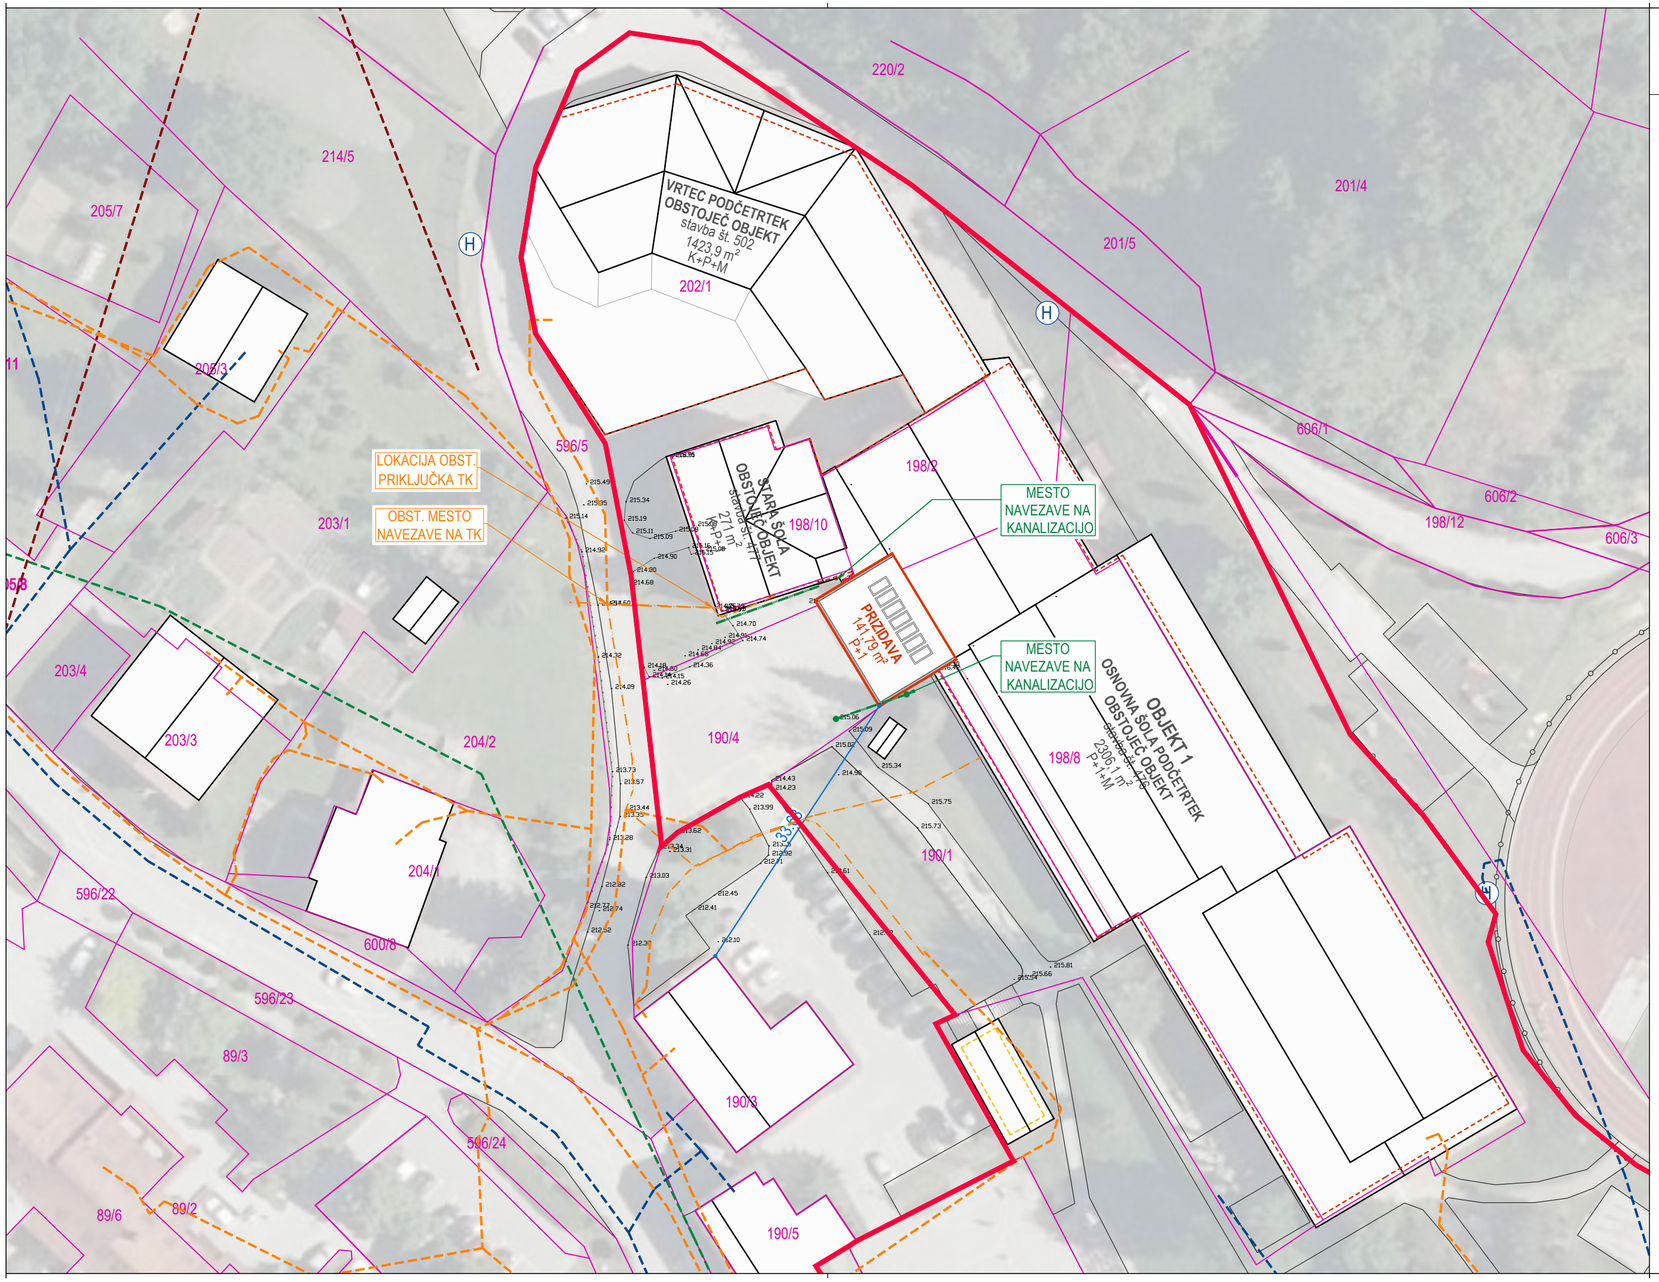

0.4

PRIKAZ GOSPODARSKE JAVNE INFRASTRUKTURE

LEGENDA:

- gradbena parcela 11.413,8 m²
- parcelne meje
- urejene parcelne meje
- obst. obj. na stiku z zemljiščem št. stavbe: 502, 476, 477 – 4001 m²
- obst. prip. pomožni obj. na zemljišču, ki so stavbe: št. stavbe 220 – 74,4 m²

KOM. OSKRBA IN PRIKLJUČITEV NA GJI

PRIKLJUČITEV NA DRUGO INFRASTRUKTURO

- obst. TK trasa
- TK obst. priključno mesto
- TK obst. jašek

ODVAJANJE ODPADNIH VODA

- obst. trasa meteorne kanalizacije
- peskolovni / revizijski jašek

±0.00 = 215.30m n.m.v.

S

0 10 20 30 m

z. št.:	opis spremembe:	datum:	podpis:

investitor: OBČINA PODČETRTEK TRŠKA CESTA 59 3254 PODČETRTEK	naročnik dokumentacije: OBČINA PODČETRTEK TRŠKA CESTA 59 3254 PODČETRTEK
projektant: NAVOR PROJEKTIRANJE, STORITVE IN RAZISKAVE, D.O.O. NAVOR, d.o.o. ULICA XIV. DIVIZIJE 12, CELJE 03/4924780 navor@navor.si	naziv gradnje: RAZŠIRITEV JEDILNICE V OŠ PODČETRTEK


vsebina risbe in merilo: PRIKAZ GOSPODARSKE JAVNE INFRASTRUKTURE 1:500		strokovno področje:	vrsta dokumentacije: PZI
		naziv načrta: 0 ZBIRNI NAČRT	
vodja projektiranja: DENIS ROVAN; mag.inž.arh.	ident. št.: ZAPS PA* 1619	datum: december 2024	podpis:	št. projekta: 14/24
izdelovalec načrta: DENIS ROVAN; mag.inž.arh.	ident. št.: ZAPS PA* 1619	datum: december 2024	podpis:	št. načrta: 14/24
izdelovalec risbe: IRIS ŠPILJAK; mag.inž.arh.		datum: december 2024	podpis:	številka risbe: 0.4

NAČRT JE ZAŠČITEN SKLADNO Z ZAKONOM O AVTORSKIH IN SORODNIH PRAVICAH. NEPOOBLAŠČENO RAZMNOŽEVANJE NAČRTA NI DOVOLJENO.

IZDELANO S PROGRAMSKO OPREMO BricsCAD PRO V21

BricsCAD®

ZAKOLIČBA

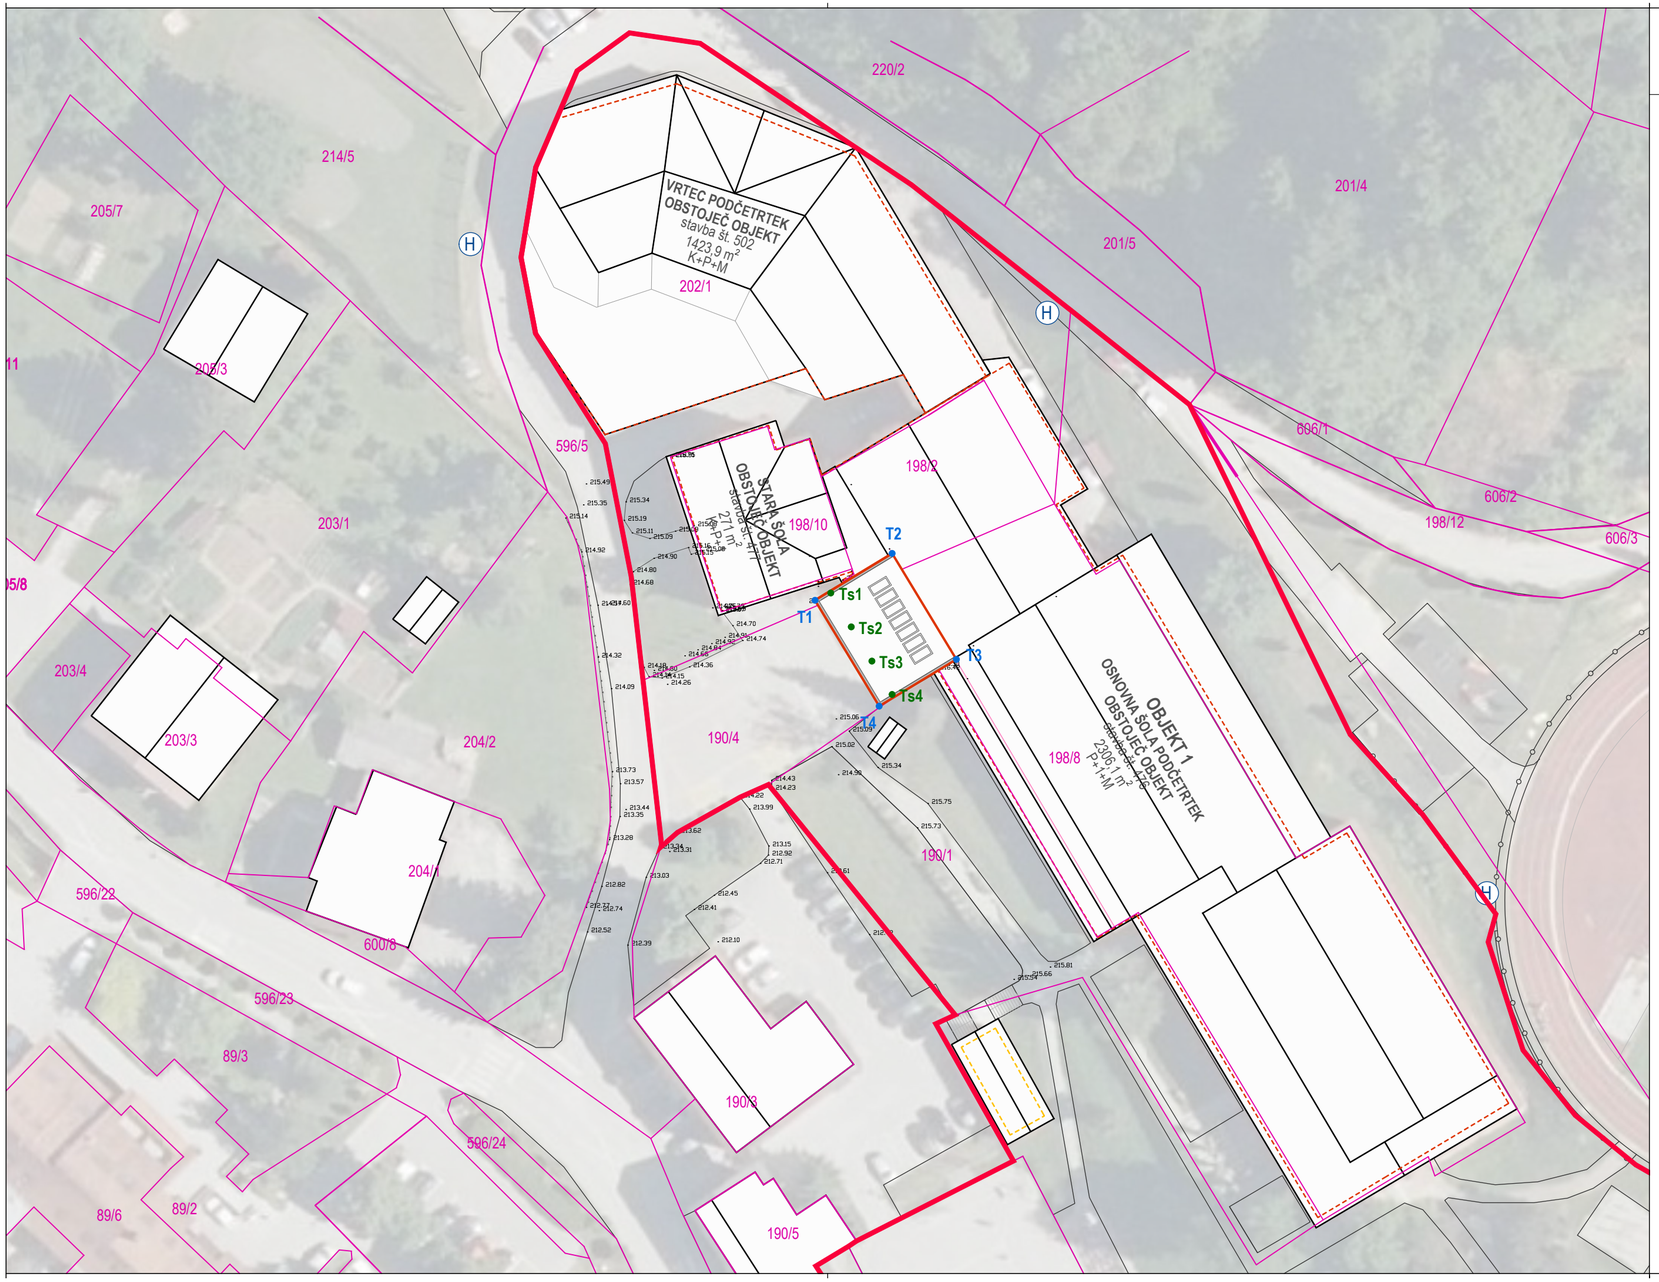

LEGENDA:

ZAKOLIČBENE TOČKE:

T1	X=546131.1252	Y=113230.9054
T2	X=546139.8056	Y=113236.1785
T3	X=546147.0390	Y=113224.2504
T4	X=546138.3448	Y=113218.9848

STEBRI:

Ts1	X=546132.8965	Y=113231.7241
Ts2	X=546135.2027	Y=113227.9076
Ts2	X=546137.5300	Y=113224.0562
Ts4	X=546139.8007	Y=113220.2984

±0.00 = 215.30m n.m.v.

0 10 20 30 m

z. št.:	opis spremembe:	datum:	podpis:

investitor: OBČINA PODČETRTEK TRŠKA CESTA 59 3254 PODČETRTEK	naročnik dokumentacije: OBČINA PODČETRTEK TRŠKA CESTA 59 3254 PODČETRTEK
projektant: NAVOR PROJEKTIRANJE, STORITVE IN RAZISKAVE, D.O.O. NAVOR, d.o.o. ULICA XIV. DIVIZIJE 12, CELJE 03/4924780 navor@navor.si	naziv gradnje: RAZŠIRITEV JEDILNICE V OŠ PODČETRTEK
vsebina risbe in merilo: ZAKOLIČBA 1:500	strokovno področje: naziv načrta: 0 ZBIRNI NAČRT vrsta dokumentacije: PZI

vodja projektiranja: DENIS ROVAN; mag.inž.arh.	ident. št.: ZAPS PA* 1619	datum: december 2024	podpis:	št. projekta: 14/24
izdelovalec načrta: DENIS ROVAN; mag.inž.arh.	ident. št.: ZAPS PA* 1619	datum: december 2024	podpis:	št. načrta: 14/24
izdelovalec risbe: IRIS ŠPILJAK; mag.inž.arh.		datum: december 2024	podpis:	številka risbe: 0.5

NAČRT JE ZAŠČITEN SKLADNO Z ZAKONOM O AVTORSKIH IN SORODNIH PRAVICAH. NEPOOBLAŠČENO RAZMNOŽEVANJE NAČRTA NI DOVOLJENO.

IZDELANO S PROGRAMSKO OPREMO BricsCAD PRO V21 BricsCAD®