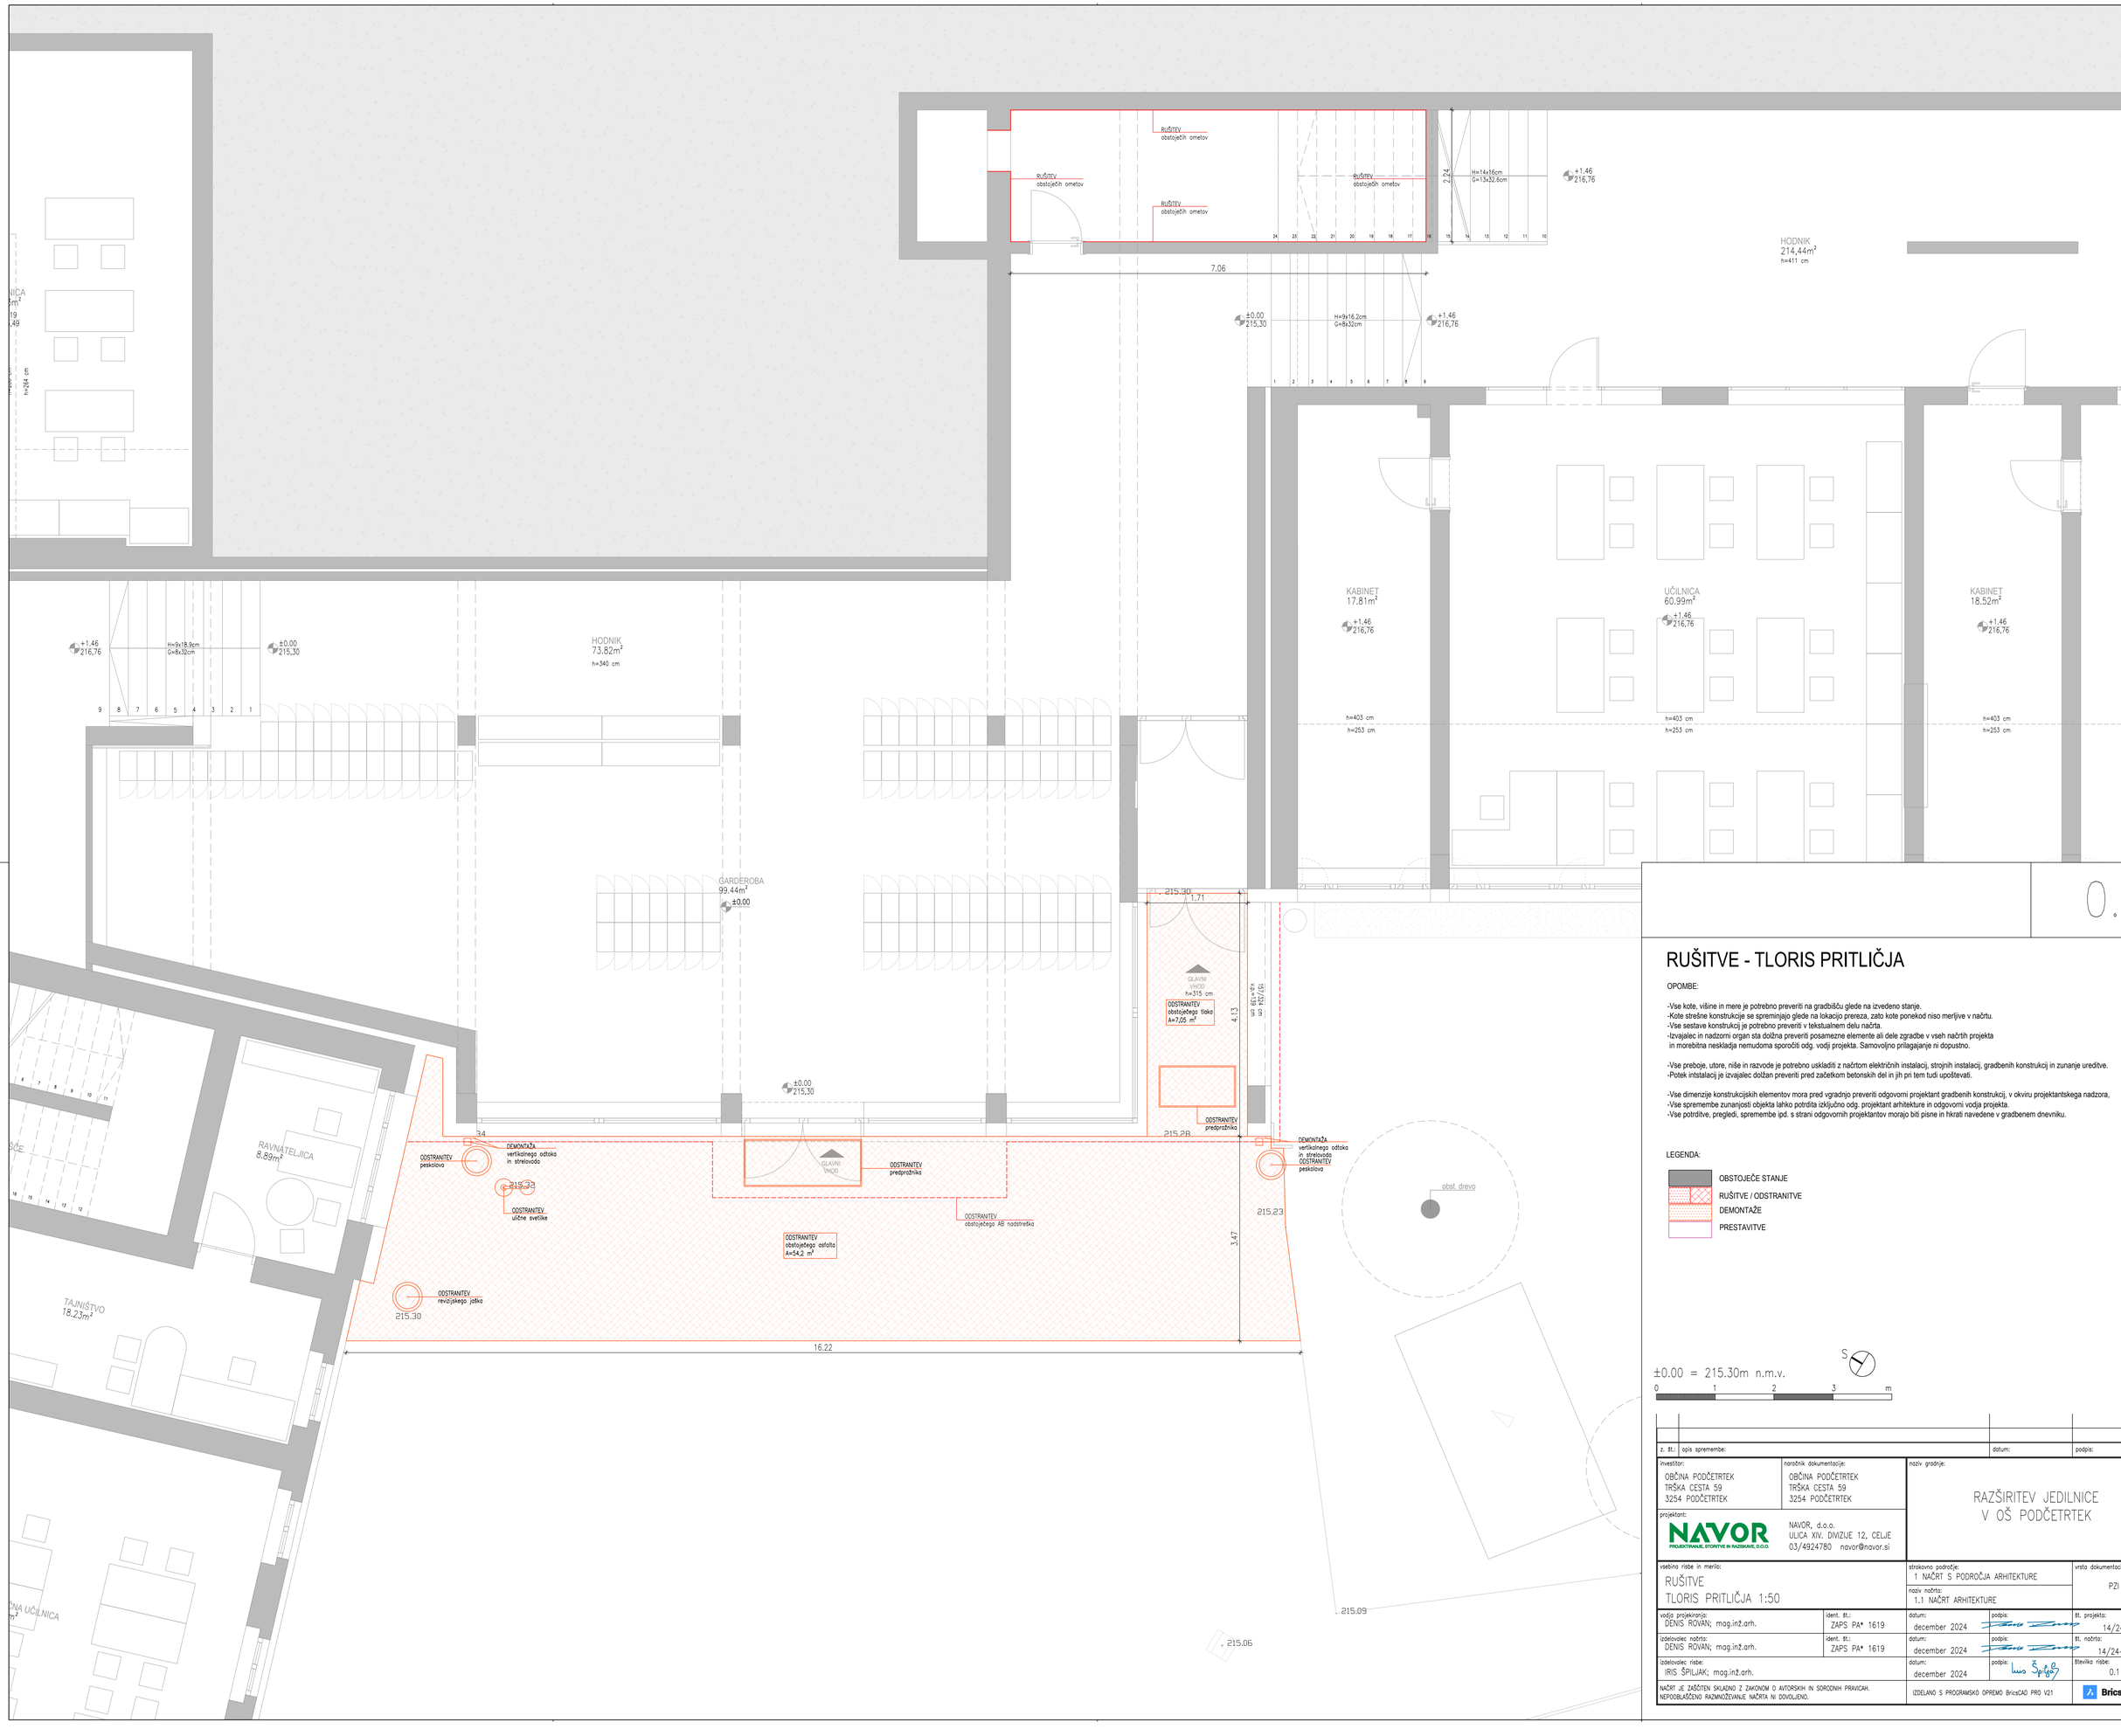


RUŠITVE - TLORIS PRITLIČJA

OPOMBE:

-Vse kote, višine in mere je potrebno preveriti na gradbišču glede na izvedeno stanje.
-Kote strešne konstrukcije se spreminjajo glede na lokacijo prereza, zato kote ponekod niso merljive v načrtu.
-Vse sestave konstrukcij je potrebno preveriti v tekstualnem delu načrta.
-Izvajalec in nadzorni organ sta dolžna preveriti posamezne elemente ali dele zgradbe v vseh načrtih projekta in morebitna neskladja nemudoma sporočiti odg. vodji projekta. Samovoljno prilagajanje ni dopustno.

-Vse preboje, utore, niše in razvode je potrebno uskladiti z načrtom električnih instalacij, strojnih instalacij, gradbenih konstrukcij in zunanje ureditve.
-Potek intstalacij je izvajalec dolžan preveriti pred začetkom betonskih del in jih pri tem tudi upoštevati.

-Vse dimenzije konstrukcijskih elementov mora pred vgradnjo preveriti odgovorni projektant gradbenih konstrukcij, v okviru projektantskega nadzora,
-Vse spremembe zunanjosti objekta lahko potrdita izključno odg. projektant arhitekture in odgovorni vodja projekta.
-Vse potrditve, pregledi, spremembe ipd. s strani odgovornih projektantov morajo biti pisne in hkrati navedene v gradbenem dnevniku.

LEGENDA:

- OBSTOJEČE STANJE
- RUŠITVE / ODSTRANITVE
- DEMONTAŽE
- PRESTAVITVE

z. št.:	opis spremembe:	datum:	podpis:

investitor: OBČINA PODČETRTEK, TRŠKA CESTA 59, 3254 PODČETRTEK	naročnik dokumentacije: OBČINA PODČETRTEK, TRŠKA CESTA 59, 3254 PODČETRTEK
projektant: NAVOR PROJEKTIRANJE, STORITVE IN RAZISKAVE, D.O.O. — NAVOR, d.o.o., ULICA XIV. DIVIZIJE 12, CELJE, 03/4924780 navor@navor.si	naziv gradnje: RAZŠIRITEV JEDILNICE V OŠ PODČETRTEK
vsebina risbe in merilo: RUŠITVE TLORIS PRITLIČJA 1:50	strokovno področje: 1 NAČRT S PODROČJA ARHITEKTURE; naziv načrta: 1.1 NAČRT ARHITEKTURE; vrsta dokumentacije: PZI
vodja projektanja: DENIS ROVAN; mag.inž.arh. — ident. št.: ZAPS PA* 1619	datum: december 2024; št. projekta: 14/24
izdelovalec načrta: DENIS ROVAN; mag.inž.arh. — ident. št.: ZAPS PA* 1619	datum: december 2024; št. načrta: 14/24-A
izdelovalec risbe: IRIS ŠPILJAK; mag.inž.arh.	datum: december 2024; številka risbe: 0.1
NAČRT JE ZAŠČITEN SKLADNO Z ZAKONOM O AVTORSKIH IN SORODNIH PRAVICAH. NEPOOBLAŠČENO RAZMNOŽEVANJE NAČRTA NI DOVOLJENO.	IZDELANO S PROGRAMSKO OPREMO BricsCAD PRO V21 — BricsCAD®

0.1

RUŠITVE - TLORIS 1. NADSTROPJA

OPOMBE:

-Vse kote, višine in mere je potrebno preveriti na gradbišču glede na izvedeno stanje.
-Kote strešne konstrukcije se spreminjajo glede na lokacijo prereza, zato kote ponekod niso merljive v načrtu.
-Vse sestave konstrukcij je potrebno preveriti v tekstualnem delu načrta.
-Izvajalec in nadzorni organ sta dolžna preveriti posamezne elemente ali dele zgradbe v vseh načrtih projekta in morebitna neskladja nemudoma sporočiti odg. vodji projekta. Samovoljno prilagajanje ni dopustno.

-Vse preboje, utore, niše in razvode je potrebno uskladiti z načrtom električnih instalacij, strojnih instalacij, gradbenih konstrukcij in zunanje ureditve.
-Potek instalacij je izvajalec dolžan preveriti pred začetkom betonskih del in jih pri tem tudi upoštevati.

-Vse dimenzije konstrukcijskih elementov mora pred vgradnjo preveriti odgovorni projektant gradbenih konstrukcij, v okviru projektantskega nadzora.
-Vse spremembe zunanjosti objekta lahko potrdita izključno odg. projektant arhitekture in odgovorni vodja projekta.
-Vse potrditve, pregledi, spremembe ipd. s strani odgovornih projektantov morajo biti pisne in hkrati navedene v gradbenem dnevniku.

LEGENDA:

- OBSTOJEČE STANJE
- RUŠITVE / ODSTRANITVE
- DEMONTAŽE
- PRESTAVITVE

±0.00 = 215.30m n.m.v.

0 1 2 3 m

št.	opis spremembe:	datum:	podpis:


investitor: OBČINA PODČETRTEK, TRŠKA CESTA 59, 3254 PODČETRTEK	naročnik dokumentacije: OBČINA PODČETRTEK, TRŠKA CESTA 59, 3254 PODČETRTEK
projektant: NAVOR PROJEKTIRANJE, STORITVE IN RAZISKAVE, D.O.O. — NAVOR, d.o.o., ULICA XIV. DIVIZIJE 12, CELJE, 03/4924780 navor@navor.si	naziv gradnje: RAZŠIRITEV JEDILNICE V OŠ PODČETRTEK
vsebina risbe in merilo: RUŠITVE TLORIS 1. NADSTROPJA 1:50	strokovno področje: 1 NAČRT S PODROČJA ARHITEKTURE; vrsta dokumentacije: PZI; naziv načrta: 1.1 NAČRT ARHITEKTURE
vodja projektanta: DENIS ROVAN, mag.inž.arh.	ident. št.: ZAPS PA* 1619; datum: december 2024; podpis:
št. projekta: 14/24	
izdelovalec načrta: DENIS ROVAN, mag.inž.arh.	ident. št.: ZAPS PA* 1619; datum: december 2024; podpis:
št. načrta: 14/24-A	
izdelovalec risbe: IRIS ŠPILJAK, mag.inž.arh.	datum: december 2024; podpis:
številka risbe: 0.2	

NAČRT JE ZAŠČITEN SKLADNO Z ZAKONOM O AVTORSKIH IN SORODNIH PRAVICAH. NEPOOBLAŠČENO RAZMNOŽEVANJE NAČRTA NI DOVOLJENO.

IZDELANO S PROGRAMSKO OPREMO BricsCAD PRO V21

BricsCAD®

0.2

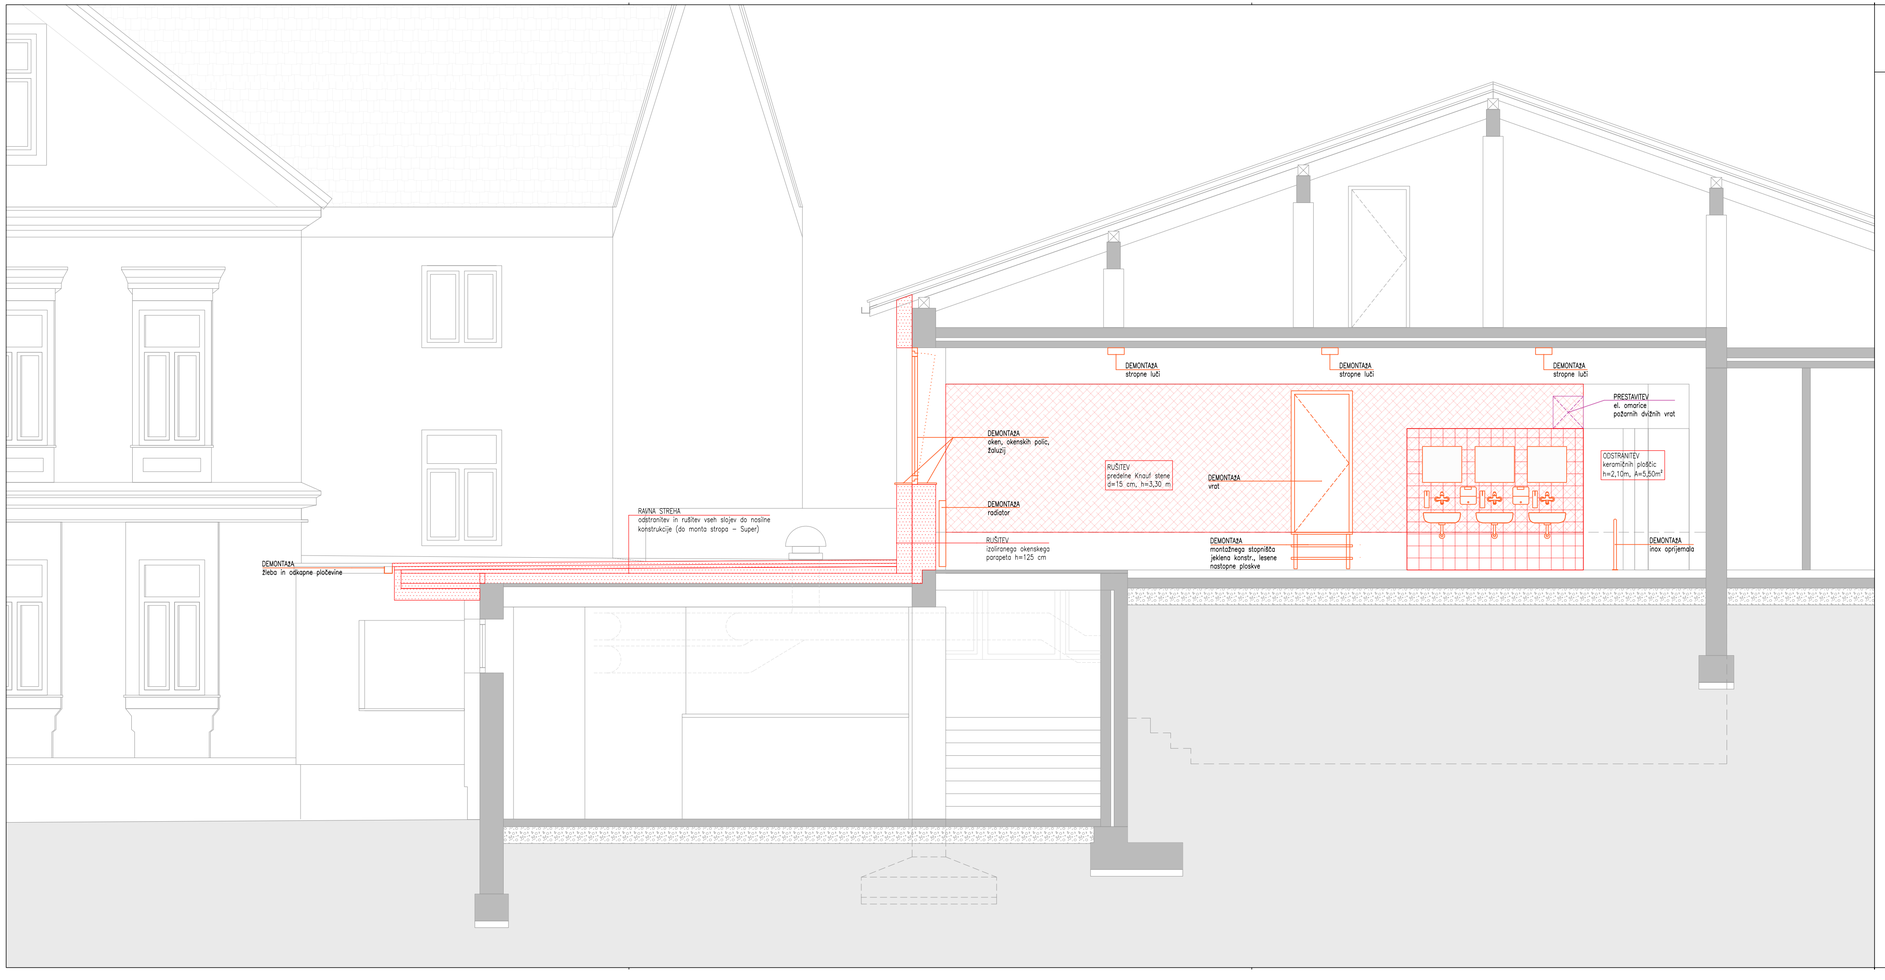

RUŠITVE - PREREZ PA

OPOMBE:

-Vse kote, višine in mere je potrebno preveriti na gradbišču glede na izvedeno stanje.
-Kote strešne konstrukcije se spreminjajo glede na lokacijo prereza, zato kote ponekod niso merljive v načrtu.
-Vse sestave konstrukcij je potrebno preveriti v tekstualnem delu načrta.
-Izvajalec in nadzorni organ sta dolžna preveriti posamezne elemente ali dele zgradbe v vseh načrtih projekta in morebitna neskladja nemudoma sporočiti odg. vodji projekta. Samovoljno prilagajanje ni dopustno.

-Vse preboje, utore, niše in razvode je potrebno uskladiti z načrtom električnih instalacij, strojnih instalacij, gradbenih konstrukcij in zunanje ureditve.
-Potek intstalacij je izvajalec dolžan preveriti pred začetkom betonskih del in jih pri tem tudi upoštevati.

-Vse dimenzije konstrukcijskih elementov mora pred vgradnjo preveriti odgovorni projektant gradbenih konstrukcij, v okviru projektantskega nadzora,
-Vse spremembe zunanjosti objekta lahko potrdita izključno odg. projektant arhitekture in odgovorni vodja projekta.
-Vse potrditve, pregledi, spremembe ipd. s strani odgovornih projektantov morajo biti pisne in hkrati navedene v gradbenem dnevniku.

LEGENDA:

- OBSTOJEČE STANJE
- RUŠITVE / ODSTRANITVE
- DEMONTAŽE
- PRESTAVITVE


z. št.:	opis spremembe:	datum:	podpis:

investitor: OBČINA PODČETRTEK TRŠKA CESTA 59 3254 PODČETRTEK	naročnik dokumentacije: OBČINA PODČETRTEK TRŠKA CESTA 59 3254 PODČETRTEK
projektant: NAVOR, d.o.o. ULICA XIV. DIVIZIJE 12, CELJE 03/4924780 navor@navor.si	naziv gradnje: RAZŠIRITEV JEDILNICE V OŠ PODČETRTEK
vsebina risbe in merilo: RUŠITVE PREREZ PA 1:50	strokovno področje: 1 NAČRT S PODROČJA ARHITEKTURE naziv načrta: 1.1 NAČRT ARHITEKTURE vrsta dokumentacije: PZI

vodja projektiranja: DENIS ROVAN; mag.in2.arh.	ident. št.: ZAPS PA* 1619	datum: december 2024	podpis:	št. projekta: 14/24
izdelovalec načrta: DENIS ROVAN; mag.in2.arh.	ident. št.: ZAPS PA* 1619	datum: december 2024	podpis:	št. načrta: 14/24-A
izdelovalec risbe: IRIS ŠPILJAK; mag.in2.arh.		datum: december 2024	podpis:	številka risbe: 0.3

NAČRT JE ZAŠČITEN SKLADNO Z ZAKONOM O AVTORSKIH IN SORODNIH PRAVICAH.
NEPOOBLAŠČENO RAZMNOŽEVANJE NAČRTA NI DOVOLJENO.

IZDELANO S PROGRAMSKO OPREMO BricsCAD PRO V21

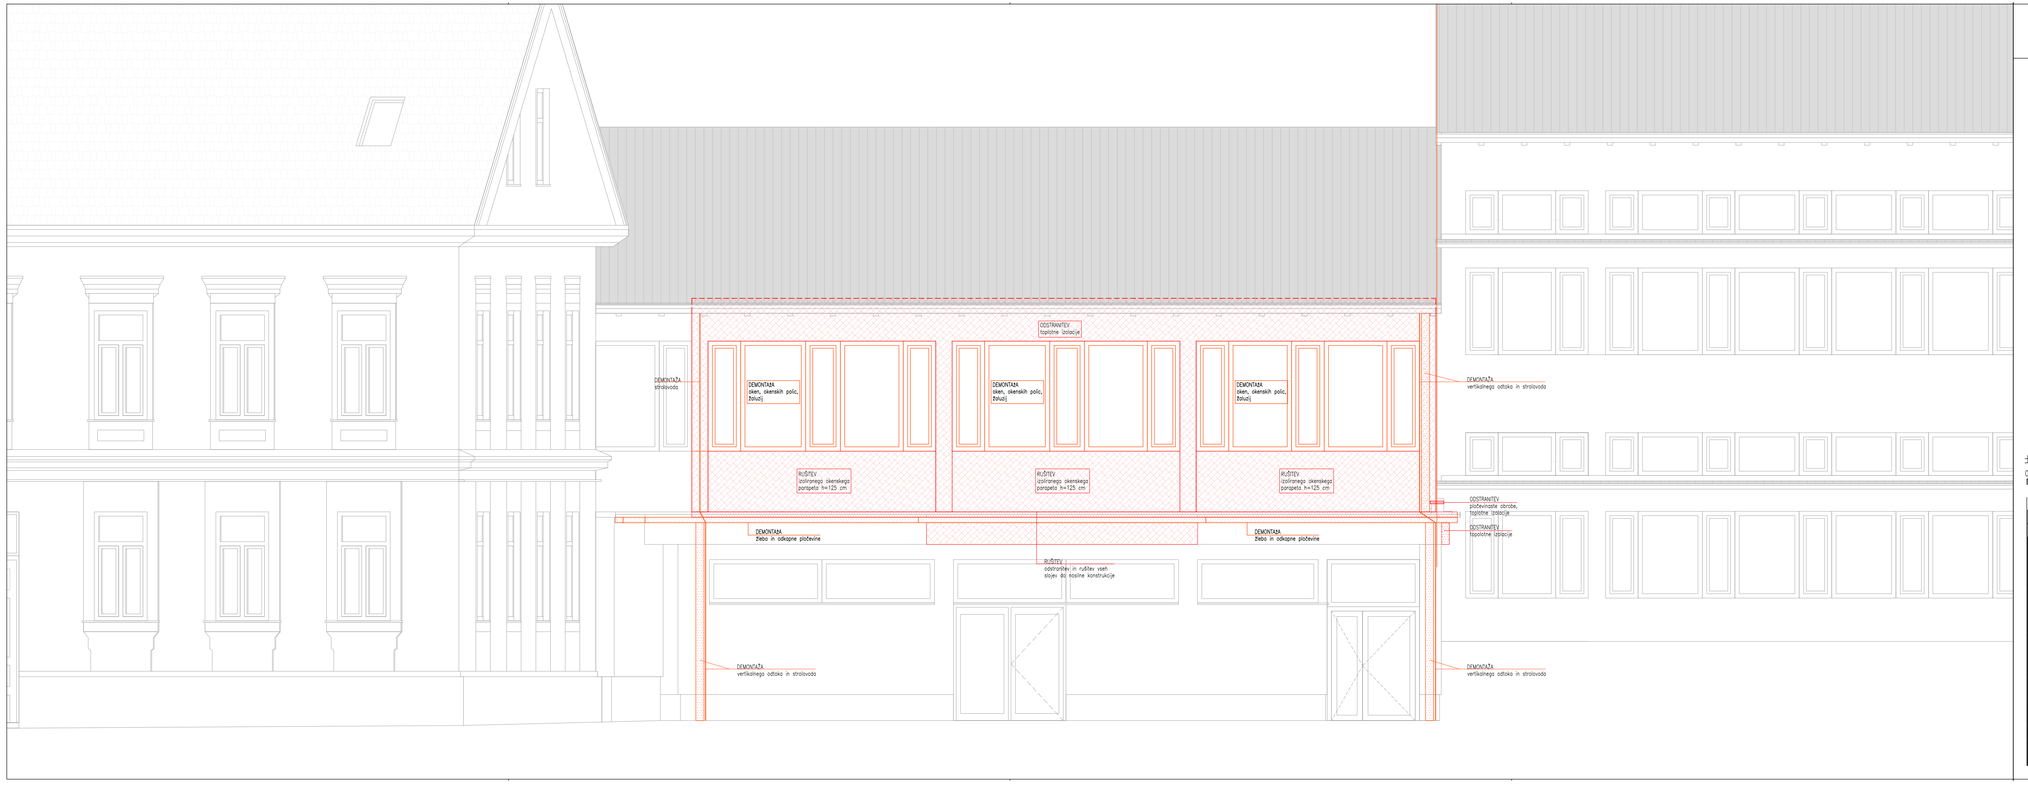

0.4

RUŠITVE - JZ FASADA

OPOMBE:

-Vse kote, višine in mere je potrebno preveriti na gradbišču glede na izvedeno stanje.
-Kote strešne konstrukcije se spreminjajo glede na lokacijo prereza, zato kote ponekod niso merljive v načrtu.
-Vse sestave konstrukcij je potrebno preveriti v tekstualnem delu načrta.
-Izvajalec in nadzorni organ sta dolžna preveriti posamezne elemente ali dele zgradbe v vseh načrtih projekta in morebitna neskladja nemudoma sporočiti odg. vodji projekta. Samovoljno prilagajanje ni dopustno.

-Vse preboje, utore, niše in razvode je potrebno uskladiti z načrtom električnih instalacij, strojnih instalacij, gradbenih konstrukcij in zunanje ureditve.
-Potek intstalacij je izvajalec dolžan preveriti pred začetkom betonskih del in jih pri tem tudi upoštevati.

-Vse dimenzije konstrukcijskih elementov mora pred vgradnjo preveriti odgovorni projektant gradbenih konstrukcij, v okviru projektantskega nadzora.
-Vse spremembe zunanjosti objekta lahko potrdita izključno odg. projektant arhitekture in odgovorni vodja projekta.
-Vse potrditve, pregledi, spremembe ipd. s strani odgovornih projektantov morajo biti pisne in hkrati navedene v gradbenem dnevniku.

LEGENDA:

- OBSTOJEČE STANJE
- RUŠITVE / ODSTRANITVE
- DEMONTAŽE
- PRESTAVITVE

±0.00 = 215.30m n.m.v.

0 1 2 3 m

z. št.:	opis spremembe:	datum:	podpis:


investitor: OBČINA PODČETRTEK TRŠKA CESTA 59 3254 PODČETRTEK	naročnik dokumentacije: OBČINA PODČETRTEK TRŠKA CESTA 59 3254 PODČETRTEK
projektant: NAVOR, d.o.o. ULICA XIV. DIVIZIJE 12, CELJE 03/4924780 navor@navor.si	naziv gradnje: RAZŠIRITEV JEDILNICE V OŠ PODČETRTEK

vsebina risbe in merilo: RUŠITVE JZ FASADA 1:50		strokovno področje: 1 NAČRT S PODROČJA ARHITEKTURE		vrsta dokumentacije: PZI
		naziv načrta: 1.1 NAČRT ARHITEKTURE		
vodja projektantov: DENIS ROVAN; mag.inž.arh.	ident. št.: ZAPS PA* 1619	datum: december 2024	podpis:	št. projekta: 14/24
izdelovalec načrta: DENIS ROVAN; mag.inž.arh.	ident. št.: ZAPS PA* 1619	datum: december 2024	podpis:	št. načrta: 14/24-A
izdelovalec risbe: IRIS ŠPILJAK; mag.inž.arh.		datum: december 2024	podpis:	številka risbe: 0.4

NAČRT JE ZAŠČITEN SKLADNO Z ZAKONOM O AVTORSKIH IN SORODNIH PRAVICAH. NEPOOBLAŠČENO RAZMNOŽEVANJE NAČRTA NI DOVOLJENO.

IZDELANO S PROGRAMSKO OPREMO BricsCAD PRO V21

BricsCAD®

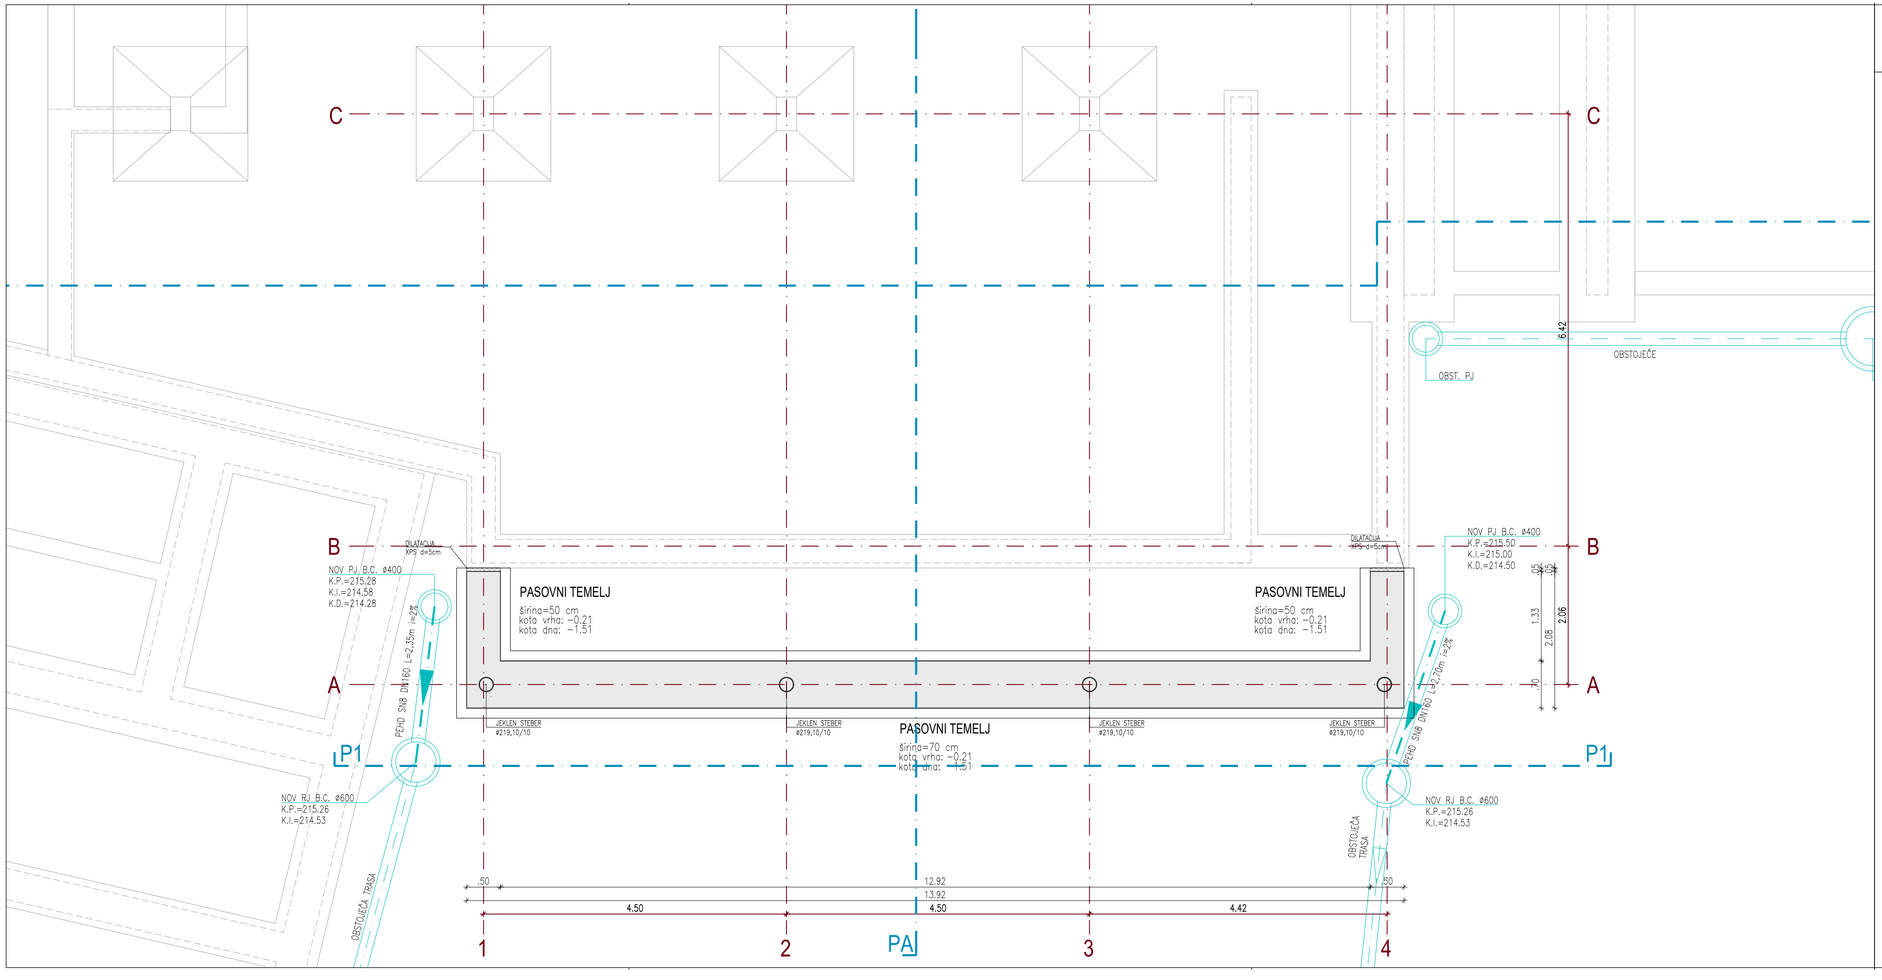

1.1

TLORIS TEMELJEV

OPOMBE:

-Vse kote, višine in mere je potrebno preveriti na gradbišču glede na izvedeno stanje.
-Kote strešne konstrukcije se spreminjajo glede na lokacijo prereza, zato kote ponekod niso merljive v načrtu.
-Vse sestave konstrukcij je potrebno preveriti v tekstualnem delu načrta.
-Izvajalec in nadzorni organ sta dolžna preveriti posamezne elemente ali dele zgradbe v vseh načrtih projekta in morebitna neskladja nemudoma sporočiti odg. vodji projekta. Samovoljno prilagajanje ni dopustno.

-Vse preboje, utore, niše in razvode je potrebno uskladiti z načrtom električnih instalacij, strojnih instalacij, gradbenih konstrukcij in zunanje ureditve.
-Potek intstalacij je izvajalec dolžan preveriti pred začetkom betonskih del in jih pri tem tudi upoštevati.

-Vse dimenzije konstrukcijskih elementov mora pred vgradnjo preveriti odgovorni projektant gradbenih konstrukcij, v okviru projektantskega nadzora,
-Vse spremembe zunanjosti objekta lahko potrdita izključno odg. projektant arhitekture in odgovorni vodja projekta.
-Vse potrditve, pregledi, spremembe ipd. s strani odgovornih projektantov morajo biti pisne in hkrati navedene v gradbenem dnevniku.

LEGENDA:

METEORNA KANALIZACIJA

±0.00 = 215.30m n.m.v.

S

0 1 2 3 m

z. št.:	opis spremembe:	datum:	podpis:


investitor: OBČINA PODČETRTEK TRŠKA CESTA 59 3254 PODČETRTEK	naročnik dokumentacije: OBČINA PODČETRTEK TRŠKA CESTA 59 3254 PODČETRTEK
projektant: NAVOR PROJEKTIRANJE, STORITVE IN RAZVOJARE, D.O.O.	NAVOR, d.o.o. ULICA XIV. DIVIZIJE 12, CELJE 03/4924780 navor@navor.si
vsebina risbe in merilo: TLORIS TEMELJEV 1:50	strokovno področje: 1 NAČRT S PODROČJA ARHITEKTURE naziv načrta: 1.1 NAČRT ARHITEKTURE vrsta dokumentacije: PZI

vodja projektiranja: DENIS ROVAN; mag.in2.arh.	ident. št.: ZAPS PA* 1619	datum: december 2024	podpis:	št. projekta: 14/24
izdelovalec načrta: DENIS ROVAN; mag.in2.arh.	ident. št.: ZAPS PA* 1619	datum: december 2024	podpis:	št. načrta: 14/24-A
izdelovalec risbe: IRIS ŠPILJAK; mag.in2.arh.		datum: december 2024	podpis:	številka risbe: 1.1

NAČRT JE ZAŠČITEN SKLADNO Z ZAKONOM O AVTORSKIH IN SORODNIH PRAVICAH. NEPOOBLAŠČENO RAZMNOŽEVANJE NAČRTA NI DOVOLJENO.

IZDELANO S PROGRAMSKO OPREMO BricsCAD PRO V21

BricsCAD®

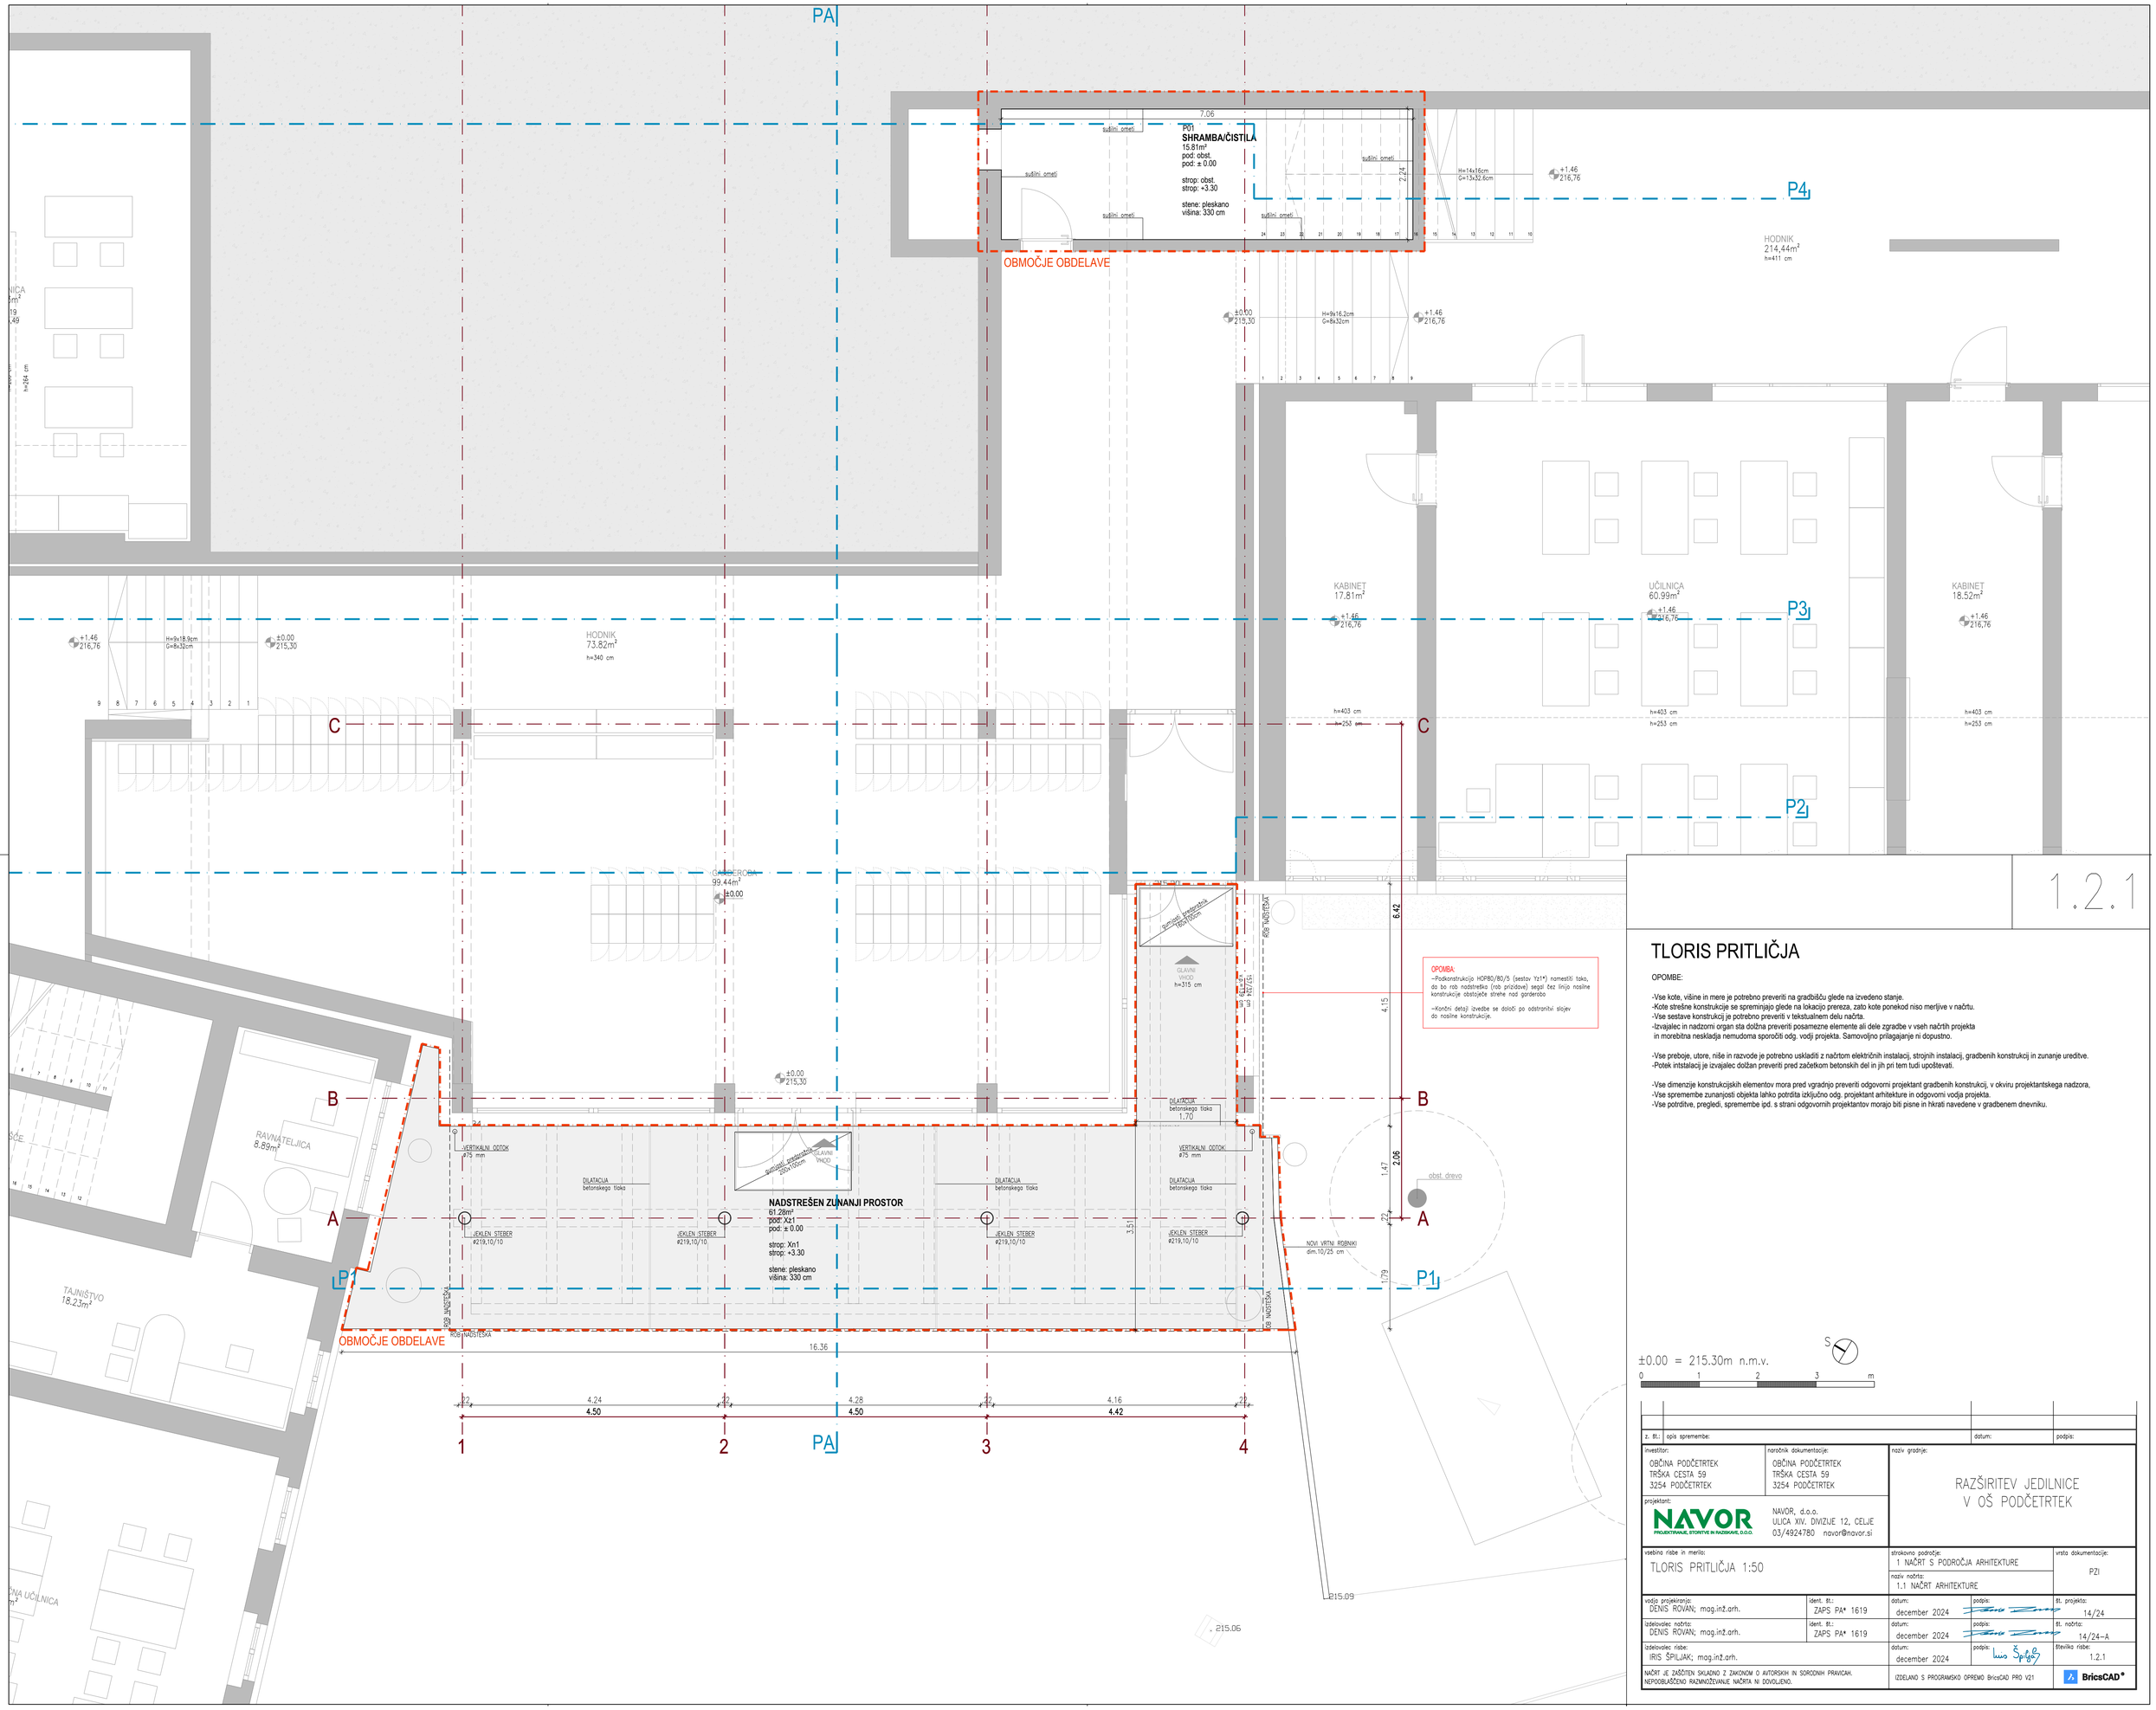

1.2.1

TLORIS PRITLIČJA

OPOMBE:

-Vse kote, višine in mere je potrebno preveriti na gradbišču glede na izvedeno stanje.
-Kote strešne konstrukcije se spreminjajo glede na lokacijo prereza, zato kote ponekod niso merljive v načrtu.
-Vse sestave konstrukcij je potrebno preveriti v tekstualnem delu načrta.
-Izvajalec in nadzorni organ sta dolžna preveriti posamezne elemente ali dele zgradbe v vseh načrtih projekta in morebitna neskladja nemudoma sporočiti odg. vodji projekta. Samovoljno prilagajanje ni dopustno.

-Vse preboje, utore, niše in razvode je potrebno uskladiti z načrtom električnih instalacij, strojnih instalacij, gradbenih konstrukcij in zunanje ureditve.
-Potek intstalacij je izvajalec dolžan preveriti pred začetkom betonskih del in jih pri tem tudi upoštevati.

-Vse dimenzije konstrukcijskih elementov mora pred vgradnjo preveriti odgovorni projektant gradbenih konstrukcij, v okviru projektantskega nadzora,
-Vse spremembe zunanjosti objekta lahko potrdita izključno odg. projektant arhitekture in odgovorni vodja projekta.
-Vse potrditve, pregledi, spremembe ipd. s strani odgovornih projektantov morajo biti pisne in hkrati navedene v gradbenem dnevniku.


z. št.:	opis spremembe:	datum:	podpis:

investitor: OBČINA PODČETRTEK TRŠKA CESTA 59 3254 PODČETRTEK	naročnik dokumentacije: OBČINA PODČETRTEK TRŠKA CESTA 59 3254 PODČETRTEK
projektant: NAVOR PROJEKTIRANJE, STORITVE IN RAZISKAVE, D.O.O. NAVOR, d.o.o. ULICA XIV. DIVIZIJE 12, CELJE 03/4924780 navor@navor.si	naziv gradnje: RAZŠIRITEV JEDILNICE V OŠ PODČETRTEK
vsebina risbe in merilo: TLORIS PRITLIČJA 1:50	strokovno področje: 1 NAČRT S PODROČJA ARHITEKTURE naziv načrta: 1.1 NAČRT ARHITEKTURE vrsta dokumentacije: PZI

vodja projektiranja: DENIS ROVAN; mag.in2.arh.	ident. št.: ZAPS PA* 1619	datum: december 2024	podpis:	št. projekta: 14/24
izdelovalec načrta: DENIS ROVAN; mag.in2.arh.	ident. št.: ZAPS PA* 1619	datum: december 2024	podpis:	št. načrta: 14/24-A
izdelovalec risbe: IRIS ŠPILJAK; mag.in2.arh.		datum: december 2024	podpis:	številka risbe: 1.2.1

NAČRT JE ZAŠČITEN SKLADNO Z ZAKONOM O AVTORSKIH IN SORODNIH PRAVICAH. NEPOOBLAŠČENO RAZMNOŽEVANJE NAČRTA NI DOVOLJENO.

IZDELANO S PROGRAMSKO OPREMO BricsCAD PRO V21 BricsCAD®

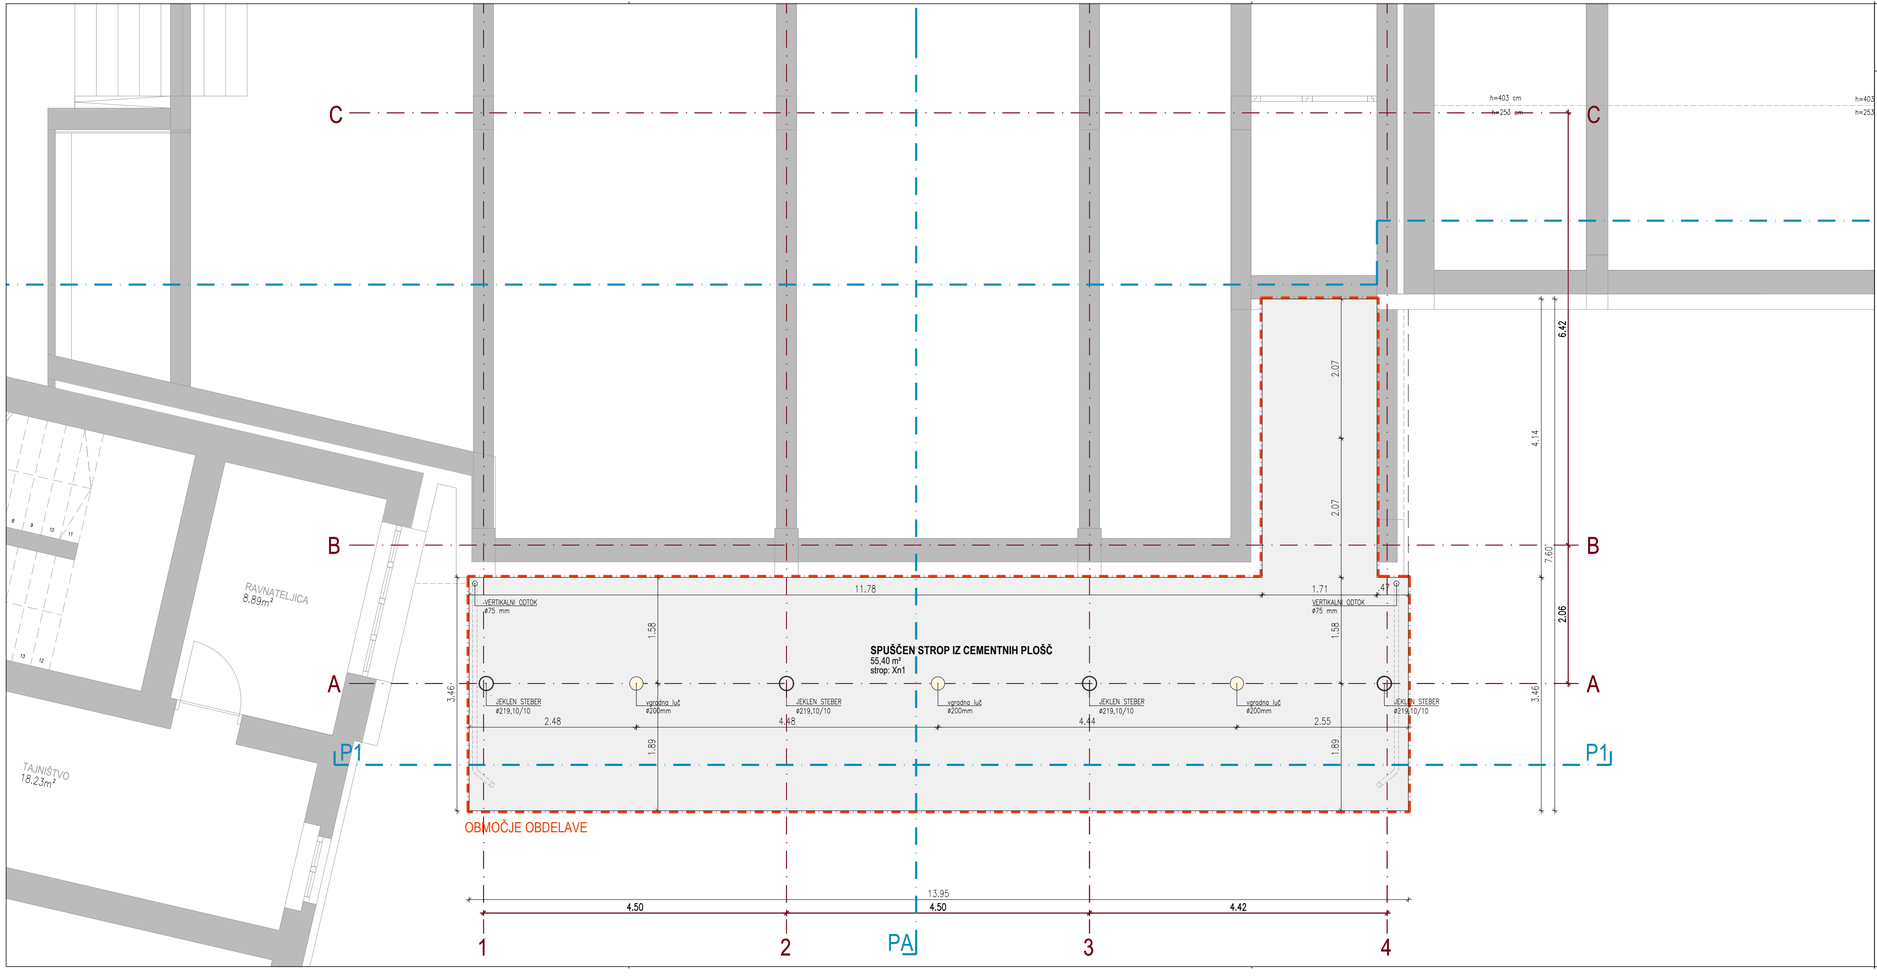

1.2.2

TLORIS STROPA NAD PRITLIČJEM

OPOMBE:

-Vse kote, višine in mere je potrebno preveriti na gradbišču glede na izvedeno stanje.
-Kote strešne konstrukcije se spreminjajo glede na lokacijo prereza, zato kote ponekod niso merljive v načrtu.
-Vse sestave konstrukcij je potrebno preveriti v tekstualnem delu načrta.
-Izvajalec in nadzorni organ sta dolžna preveriti posamezne elemente ali dele zgradbe v vseh načrtih projekta in morebitna neskladja nemudoma sporočiti odg. vodji projekta. Samovoljno prilagajanje ni dopustno.

-Vse preboje, utore, niše in razvode je potrebno uskladiti z načrtom električnih instalacij, strojnih instalacij, gradbenih konstrukcij in zunanje ureditve.
-Potek intstalacij je izvajalec dolžan preveriti pred začetkom betonskih del in jih pri tem tudi upoštevati.

-Vse dimenzije konstrukcijskih elementov mora pred vgradnjo preveriti odgovorni projektant gradbenih konstrukcij, v okviru projektantskega nadzora,
-Vse spremembe zunanjosti objekta lahko potrdita izključno odg. projektant arhitekture in odgovorni vodja projekta.
-Vse potrditve, pregledi, spremembe ipd. s strani odgovornih projektantov morajo biti pisne in hkrati navedene v gradbenem dnevniku.

LEGENDA:

STROPNA LUČ

±0.00 = 215.30m n.m.v.

S

0 1 2 3 m

z. št.:	opis spremembe:	datum:	podpis:

investitor: OBČINA PODČETRTEK TRŠKA CESTA 59 3254 PODČETRTEK	naročnik dokumentacije: OBČINA PODČETRTEK TRŠKA CESTA 59 3254 PODČETRTEK
projektant: NAVOR PROJEKTIRANJE, STORITVE IN RAZISKAVE, D.O.O. NAVOR, d.o.o. ULICA XIV. DIVIZIJE 12, CELJE 03/4924780 navor@navor.si	naziv gradnje: RAZŠIRITEV JEDILNICE V OŠ PODČETRTEK
vsebina risbe in merilo: TLORIS STROPA NAD PRITLIČJEM 1:50	strokovno področje: 1 NAČRT S PODROČJA ARHITEKTURE naziv načrta: 1.1 NAČRT ARHITEKTURE vrsta dokumentacije: PZI

vodja projektiranja: DENIS ROVAN; mag.in2.arh.	ident. št.: ZAPS PA* 1619	datum: december 2024	podpis:	št. projekta: 14/24
izdelovalec načrta: DENIS ROVAN; mag.in2.arh.	ident. št.: ZAPS PA* 1619	datum: december 2024	podpis:	št. načrta: 14/24-A
izdelovalec risbe: IRIS ŠPILJAK; mag.in2.arh.		datum: december 2024	podpis:	številka risbe: 1.2.2

NAČRT JE ZAŠČITEN SKLADNO Z ZAKONOM O AVTORSKIH IN SORODNIH PRAVICAH. NEPOOBLAŠČENO RAZMNOŽEVANJE NAČRTA NI DOVOLJENO.

IZDELANO S PROGRAMSKO OPREMO BricsCAD PRO V21

BricsCAD®

TLORIS 1. NADSTROPJA

1.3.1

OPOMBE:

-Vse kote, višine in mere je potrebno preveriti na gradbišču glede na izvedeno stanje.
-Kote strešne konstrukcije se spreminjajo glede na lokacijo prereza, zato kote ponekod niso merljive v načrtu.
-Vse sestave konstrukcij je potrebno preveriti v tekstualnem delu načrta.
-Izvajalec in nadzorni organ sta dolžna preveriti posamezne elemente ali dele zgradbe v vseh načrtih projekta in morebitna neskladja nemudoma sporočiti odg. vodji projekta. Samovoljno prilagajanje ni dopustno.

-Vse preboje, utore, niše in razvode je potrebno uskladiti z načrtom električnih instalacij, strojnih instalacij, gradbenih konstrukcij in zunanje ureditve.
-Potek instalacij je izvajalec dolžan preveriti pred začetkom betonskih del in jih pri tem tudi upoštevati.

-Vse dimenzije konstrukcijskih elementov mora pred vgradnjo preveriti odgovorni projektant gradbenih konstrukcij, v okviru projektantskega nadzora.
-Vse spremembe zunanjosti objekta lahko potrdita izključno odg. projektant arhitekture in odgovorni vodja projekta.
-Vse potrditve, pregledi, spremembe ipd. s strani odgovornih projektantov morajo biti pisne in hkrati navedene v gradbenem dnevniku.

LEGENDA:

- ARMIRAN BETON
- BETON
- JEKLENI ELEMENTI
- LESENI ELEMENTI
- MAVČNOKARTONSKA STENA
- TOPLOTNA IZOLACIJA
- HIDROIZOLACIJA
- GRAMOZ
- ZEMELJSKI PLANUM


±0.00 = 215.30m n.m.v.

0 1 2 3 m

št. SL:	opis spremembe:	datum:	podpis:
investitor: OBČINA PODČETRTEK, TRŠKA CESTA 59, 3254 PODČETRTEK	nprojektna dokumentacija: OBČINA PODČETRTEK, TRŠKA CESTA 59, 3254 PODČETRTEK	naziv gradnje: RAZŠIRITEV JEDILNICE V OŠ PODČETRTEK	
projektant: NAVOR PROJEKTIRANJE, STORITVE IN RAZISKAVE, D.O.O. — NAVOR, d.o.o., ULICA XIV. DIVIZIJE 12, CELJE, 03/4924780, navor@navor.si			
vsebina risbe in merilo: TLORIS 1. NADSTROPJA 1:50		strokovno področje: 1 NAČRT S PODROČJA ARHITEKTURE	vrsta dokumentacije: PZI
		naziv načrta: 1.1. NAČRT ARHITEKTURE	
vodja projektiranja: DENIS ROVAN; mag.inž.arh.	ident. št.: ZAPS PA* 1619	datum: december 2024	podpis:	št. projekta: 14/24
izdelovalec načrta: DENIS ROVAN; mag.inž.arh.	ident. št.: ZAPS PA* 1619	datum: december 2024	podpis:	št. načrta: 14/24-A
izdelovalec risbe: IRIS ŠPILJAK; mag.inž.arh.		datum: december 2024	podpis: Iris Špiljak	številka risbe: 1.3.1

NAČRT JE ZAŠČITEN SKLADNO Z ZAKONOM O AVTORSKIH IN SORODNIH PRAVICAH. NEPOOBLAŠČENO RAZMNOŽEVANJE NAČRTA NI DOVOLJENO.

IZDELANO S PROGRAMSKO OPREMO BricsCAD PRO V21 — BricsCAD*

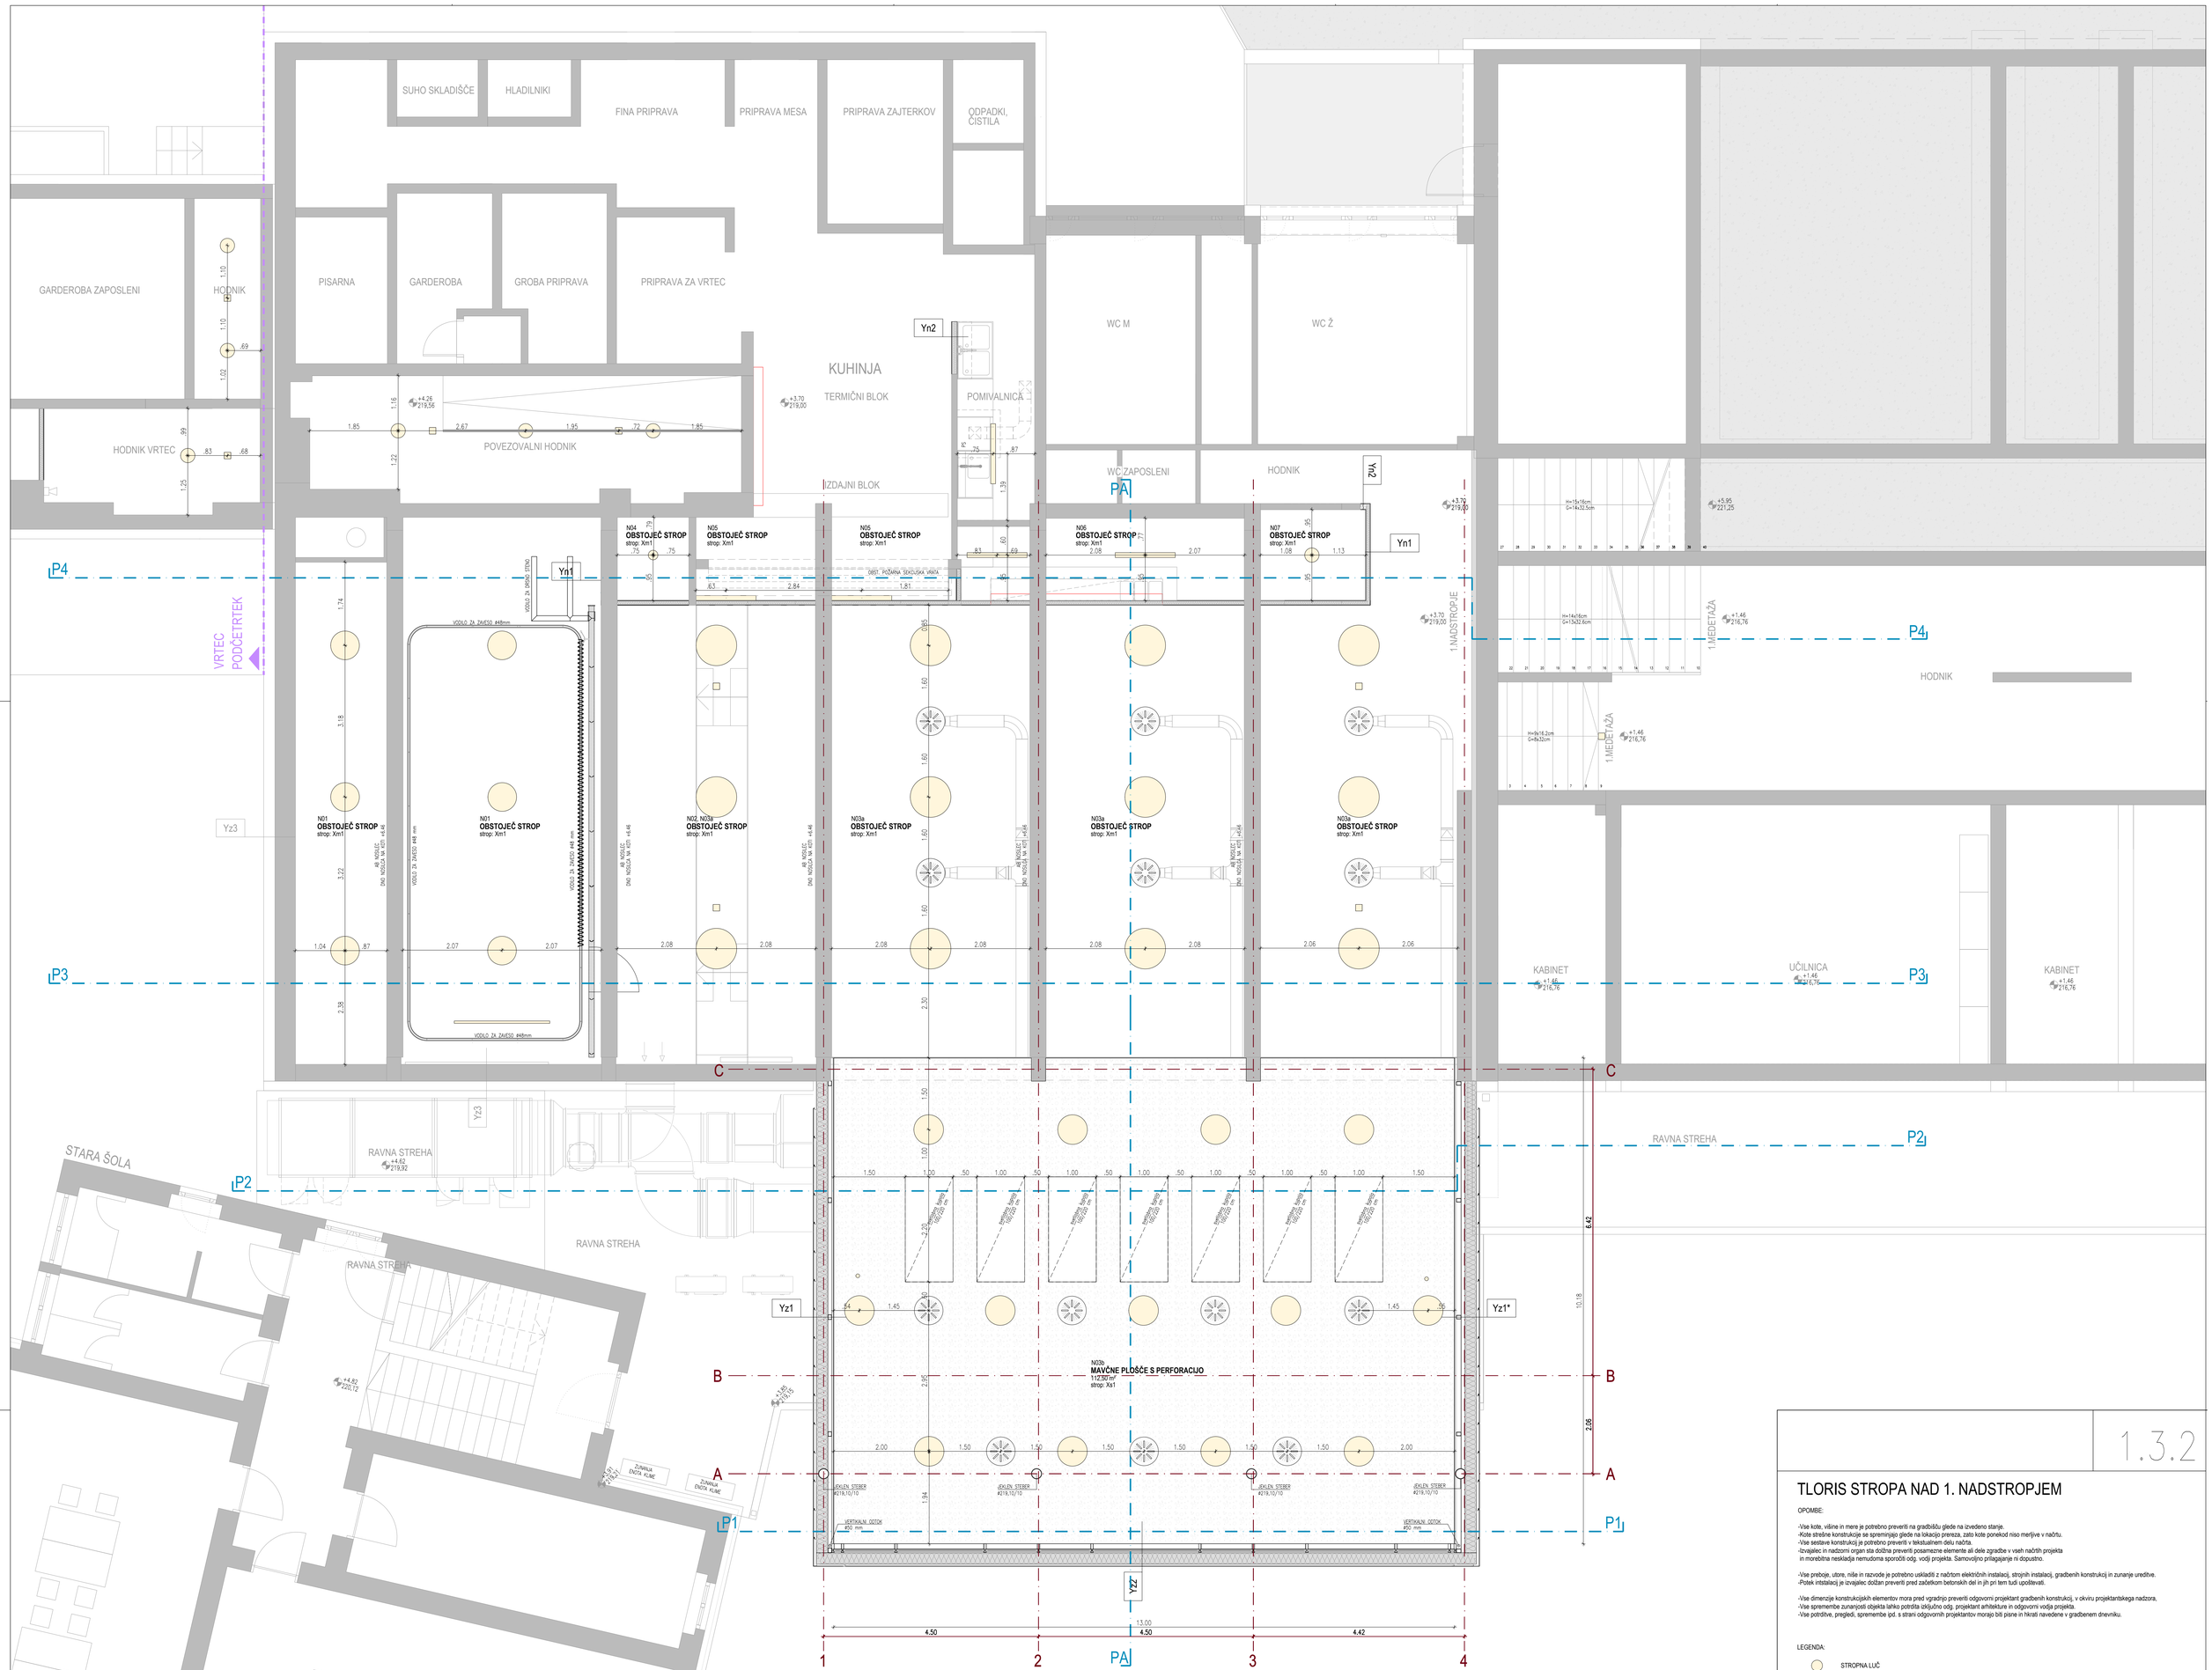

1.3.2

TLORIS STROPA NAD 1. NADSTROPJEM

OPOMBE:

-Vse kote, višine in mere je potrebno preveriti na gradbišču glede na izvedeno stanje.
-Kote strešne konstrukcije se spreminjajo glede na lokacijo prereza, zato kote ponekod niso merljive v načrtu.
-Vse sestave konstrukcij je potrebno preveriti v tekstualnem delu načrta.
-Izvajalec in nadzorni organ sta dolžna preveriti posamezne elemente ali dele zgradbe v vseh načrtih projekta in morebitna neskladja nemudoma sporočiti odg. vodji projekta. Samovoljno prilagajanje ni dopustno.

-Vse preboje, utore, nише in razvode je potrebno uskladiti z načrtom električnih instalacij, strojnih instalacij, gradbenih konstrukcij in zunanje ureditve.
-Potek instalacij je izvajalec dolžan preveriti pred začetkom betonskih del in jih pri tem tudi upoštevati.

-Vse dimenzije konstrukcijskih elementov mora pred vgradnjo preveriti odgovorni projektant gradbenih konstrukcij, v okviru projektantskega nadzora.
-Vse spremembe zunanjosti objekta lahko potrdita izključno odg. projektant arhitekture in odgovorni vodja projekta.
-Vse potrditve, pregledi, spremembe ipd. s strani odgovornih projektantov morajo biti pisne in hkrati navedene v gradbenem dnevniku.

LEGENDA:

STROPNA LUČ

SPUŠČEN STROP

±0.00 = 215.30m n.m.v.

0 1 2 3 m

z. št.:	opis spremembe:	datum:	podpis:


investitor: OBČINA PODČETRTEK TRŠKA CESTA 59 3254 PODČETRTEK	naročnik dokumentacije: OBČINA PODČETRTEK TRŠKA CESTA 59 3254 PODČETRTEK
projektant: NAVOR, d.o.o. ULICA XIV. DIVIZIJE 12, CELJE 03/4924780 navor@navor.si	naziv gradnje: RAZŠIRITEV JEDILNICE V OŠ PODČETRTEK
vsebina risbe in merilo: TLORIS STROPA NAD 1. NADSTROPJEM 1:50	strokovno področje: 1.1 NAČRT S PODROČJA ARHITEKTURE naziv načrta: 1.1 NAČRT ARHITEKTURE vrsta dokumentacije: PZI

vodja projektiranja: DENIS ROVAN, mag.inž.arh.	ident. št.: ZAPS PA* 1619	datum: december 2024	podpis:	št. projekta: 14/24
odgovorec načrta: DENIS ROVAN, mag.inž.arh.	ident. št.: ZAPS PA* 1619	datum: december 2024	podpis:	št. načrta: 14/24-A
izdelovalec risbe: IRIS ŠPILJAK, mag.inž.arh.		datum: december 2024	podpis:	številka risbe: 1.3.2

NAČRT JE ZAŠČITEN SKLADNO Z ZAKONOM O AVTORSKIH IN SORODNIH PRAVICAH. NEPOOBLAŠČENO RAZMNOŽEVANJE NAČRTA NI DOVOLJENO.

IZDELANO S PROGRAMSKO OPREMO BricsCAD PRO V21

BricsCAD®

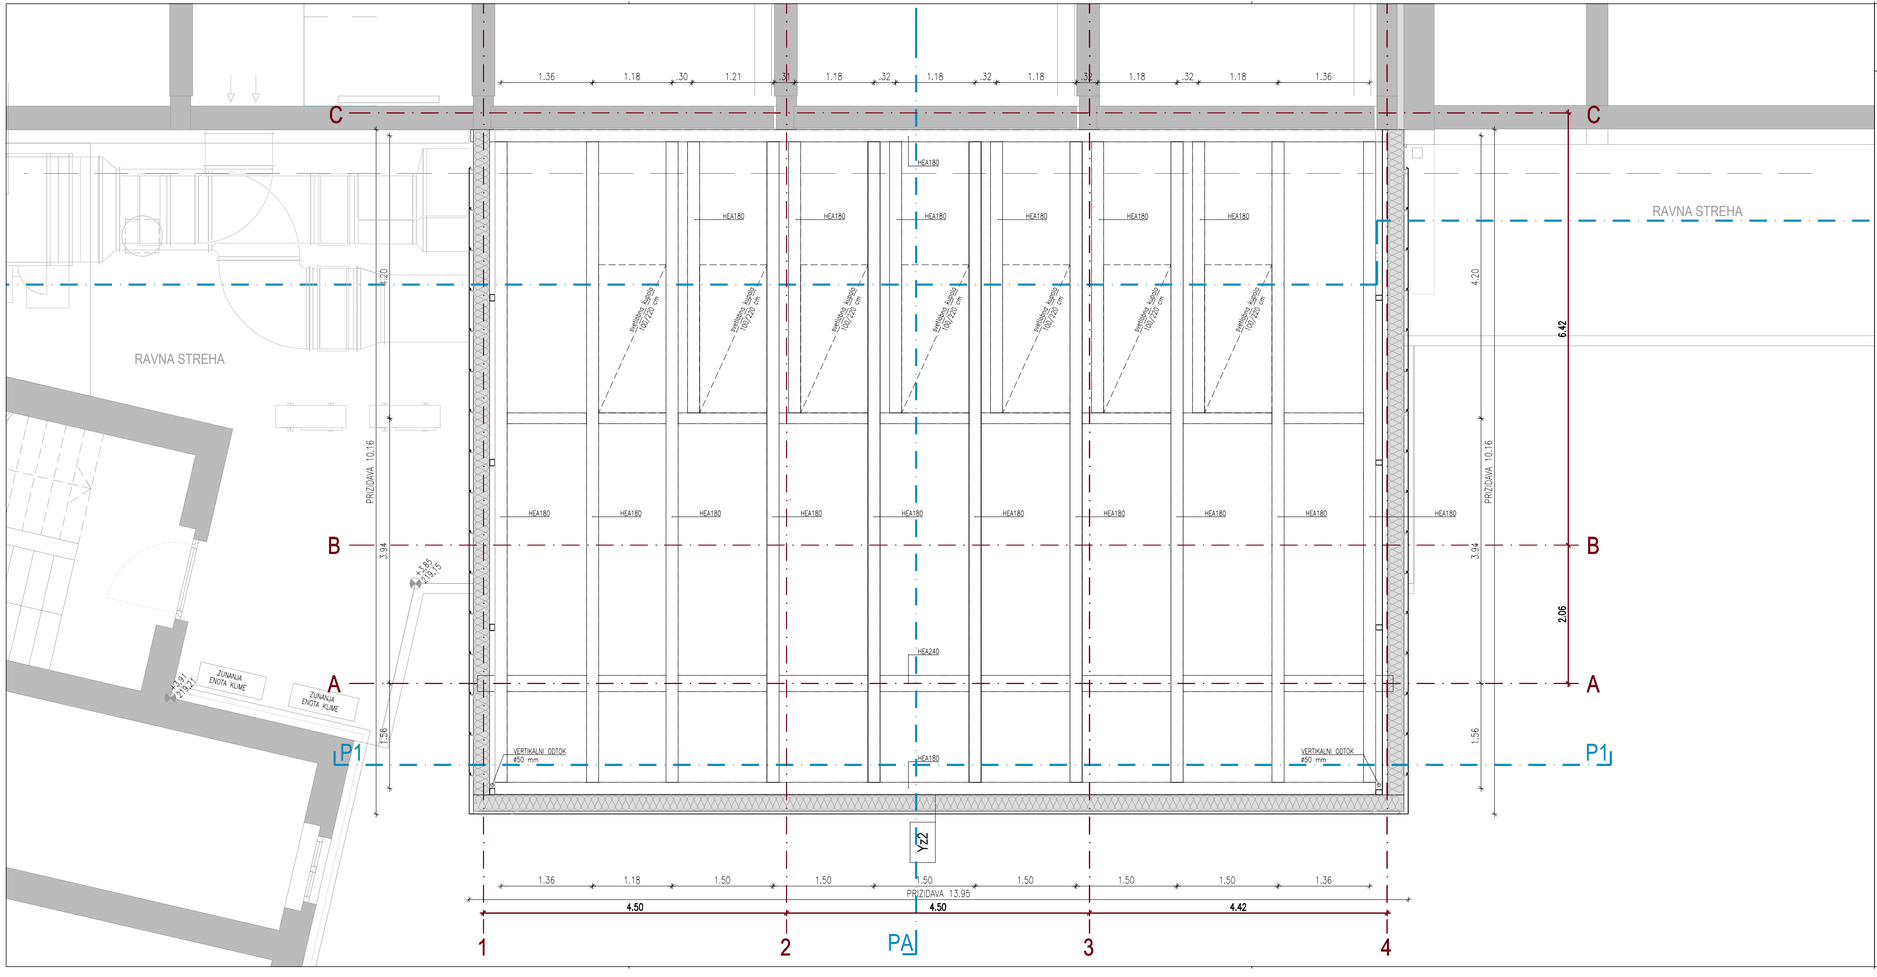

TLORIS OSTREŠJA

OPOMBE:

-Vse kote, višine in mere je potrebno preveriti na gradbišču glede na izvedeno stanje.
-Kote strešne konstrukcije se spreminjajo glede na lokacijo prereza, zato kote ponekod niso merljive v načrtu.
-Vse sestave konstrukcij je potrebno preveriti v tekstualnem delu načrta.
-Izvajalec in nadzorni organ sta dolžna preveriti posamezne elemente ali dele zgradbe v vseh načrtih projekta in morebitna neskladja nemudoma sporočiti odg. vodji projekta. Samovoljno prilagajanje ni dopustno.

-Vse preboje, utore, niše in razvode je potrebno uskladiti z načrtom električnih instalacij, strojnih instalacij, gradbenih konstrukcij in zunanje ureditve.
-Potek intstalacij je izvajalec dolžan preveriti pred začetkom betonskih del in jih pri tem tudi upoštevati.

-Vse dimenzije konstrukcijskih elementov mora pred vgradnjo preveriti odgovorni projektant gradbenih konstrukcij, v okviru projektantskega nadzora,
-Vse spremembe zunanjosti objekta lahko potrdita izključno odg. projektant arhitekture in odgovorni vodja projekta.
-Vse potrditve, pregledi, spremembe ipd. s strani odgovornih projektantov morajo biti pisne in hkrati navedene v gradbenem dnevniku.

LEGENDA:

- ARMIRAN BETON
- BETON
- JEKLENI ELEMENTI
- LESENI ELEMENTI
- MAVČNOKARTONSKA STENA
- TOPLOTNA IZOLACIJA
- HIDROIZOLACIJA
- GRAMOZ
- ZEMELJSKI PLANUM

±0.00 = 215.30m n.m.v.

0 1 2 3 m

z. št.:	opis spremembe:	datum:	podpis:


investitor: OBČINA PODČETRTEK TRŠKA CESTA 59 3254 PODČETRTEK	naročnik dokumentacije: OBČINA PODČETRTEK TRŠKA CESTA 59 3254 PODČETRTEK
projektant: NAVOR, d.o.o. ULICA XIV. DIVIZIJE 12, CELJE 03/4924780 navor@navor.si	naziv gradnje: RAZŠIRITEV JEDILNICE V OŠ PODČETRTEK
vsebina risbe in merilo: TLORIS OSTREŠJA 1:50	strokovno področje: 1 NAČRT S PODROČJA ARHITEKTURE naziv načrta: 1.1 NAČRT ARHITEKTURE vrsta dokumentacije: PZI

vodja projektiranja: DENIS ROVAN; mag.in2.arh.	ident. št.: ZAPS PA* 1619	datum: december 2024	podpis:	št. projekta: 14/24
izdelovalec načrta: DENIS ROVAN; mag.in2.arh.	ident. št.: ZAPS PA* 1619	datum: december 2024	podpis:	št. načrta: 14/24-A
izdelovalec risbe: IRIS ŠPILJAK; mag.in2.arh.		datum: december 2024	podpis:	številka risbe: 1.4

NAČRT JE ZAŠČITEN SKLADNO Z ZAKONOM O AVTORSKIH IN SORODNIH PRAVICAH. NEPOOBLAŠČENO RAZMNOŽEVANJE NAČRTA NI DOVOLJENO.

IZDELANO S PROGRAMSKO OPREMO BricsCAD PRO V21

BricsCAD®

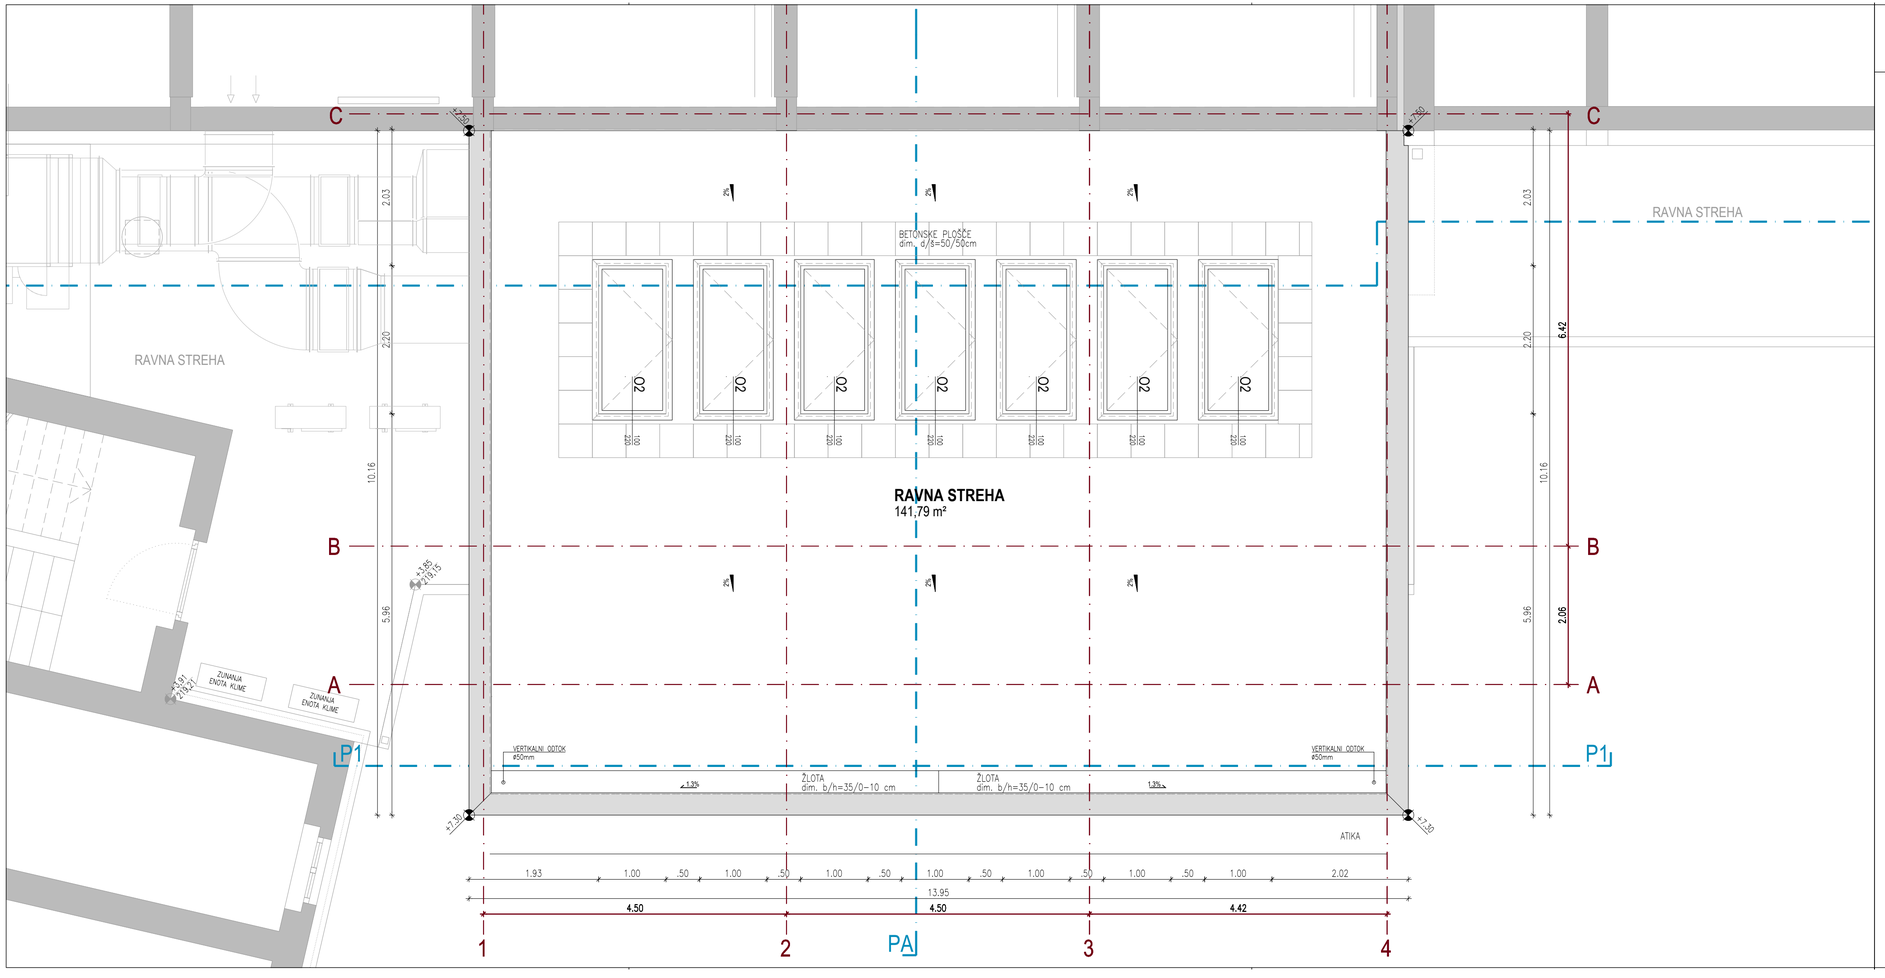

1.5

TLORIS STREHE

OPOMBE:

-Vse kote, višine in mere je potrebno preveriti na gradbišču glede na izvedeno stanje.
-Kote strešne konstrukcije se spreminjajo glede na lokacijo prereza, zato kote ponekod niso merljive v načrtu.
-Vse sestave konstrukcij je potrebno preveriti v tekstualnem delu načrta.
-Izvajalec in nadzorni organ sta dolžna preveriti posamezne elemente ali dele zgradbe v vseh načrtih projekta in morebitna neskladja nemudoma sporočiti odg. vodji projekta. Samovoljno prilagajanje ni dopustno.

-Vse preboje, utore, niše in razvode je potrebno uskladiti z načrtom električnih instalacij, strojnih instalacij, gradbenih konstrukcij in zunanje ureditve.
-Potek intstalacij je izvajalec dolžan preveriti pred začetkom betonskih del in jih pri tem tudi upoštevati.

-Vse dimenzije konstrukcijskih elementov mora pred vgradnjo preveriti odgovorni projektant gradbenih konstrukcij, v okviru projektantskega nadzora,
-Vse spremembe zunanjosti objekta lahko potrdita izključno odg. projektant arhitekture in odgovorni vodja projekta.
-Vse potrditve, pregledi, spremembe ipd. s strani odgovornih projektantov morajo biti pisne in hkrati navedene v gradbenem dnevniku.

LEGENDA:

- ARMIRAN BETON
- BETON
- JEKLENI ELEMENTI
- LESENI ELEMENTI
- MAVČNOKARTONSKA STENA
- TOPLOTNA IZOLACIJA
- HIDROIZOLACIJA
- GRAMOZ
- ZEMELJSKI PLANUM

±0.00 = 215.30m n.m.v.

0 1 2 3 m

z. št.:	opis spremembe:	datum:	podpis:


investitor: OBČINA PODČETRTEK TRŠKA CESTA 59 3254 PODČETRTEK	naročnik dokumentacije: OBČINA PODČETRTEK TRŠKA CESTA 59 3254 PODČETRTEK
projektant: NAVOR, PROJEKTIRANJE, STORITVE IN RAZISKAVE, D.O.O. NAVOR, d.o.o. ULICA XIV. DIVIZIJE 12, CELJE 03/4924780 navor@navor.si	naziv gradnje: RAZŠIRITEV JEDILNICE V OŠ PODČETRTEK
vsebina risbe in merilo: TLORIS STREHE 1:50	strokovno področje: 1 NAČRT S PODROČJA ARHITEKTURE naziv načrta: 1.1 NAČRT ARHITEKTURE vrsta dokumentacije: PZI

vodja projektiranja: DENIS ROVAN; mag.in2.arh.	ident. št.: ZAPS PA* 1619	datum: december 2024	podpis:	št. projekta: 14/24
izdelovalec načrta: DENIS ROVAN; mag.in2.arh.	ident. št.: ZAPS PA* 1619	datum: december 2024	podpis:	št. načrta: 14/24-A
izdelovalec risbe: IRIS ŠPILJAK; mag.in2.arh.		datum: december 2024	podpis:	številka risbe: 1.5

NAČRT JE ZAŠČITEN SKLADNO Z ZAKONOM O AVTORSKIH IN SORODNIH PRAVICAH. NEPOOBLAŠČENO RAZMNOŽEVANJE NAČRTA NI DOVOLJENO.

IZDELANO S PROGRAMSKO OPREMO BricsCAD PRO V21

BricsCAD®

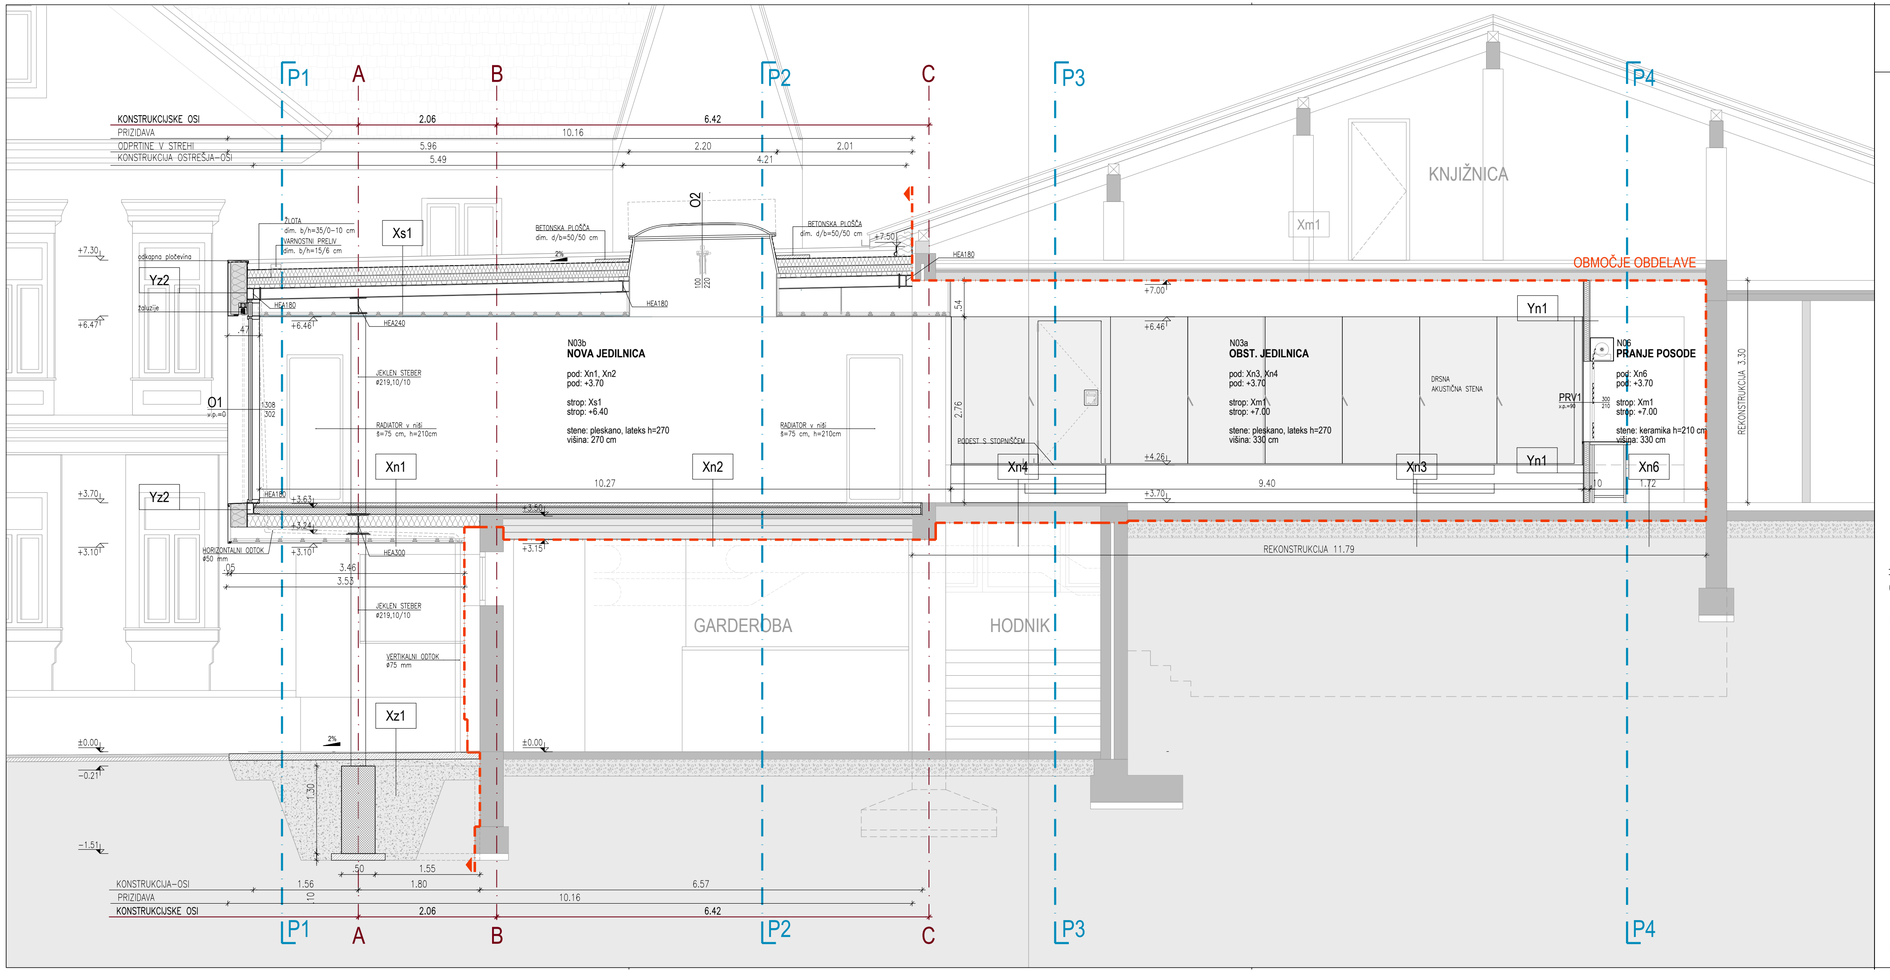

PREREZ PA

OPOMBE:

-Vse kote, višine in mere je potrebno preveriti na gradbišču glede na izvedeno stanje.
-Kote strešne konstrukcije se spreminjajo glede na lokacijo prereza, zato kote ponekod niso merljive v načrtu.
-Vse sestave konstrukcij je potrebno preveriti v tekstualnem delu načrta.
-Izvajalec in nadzorni organ sta dolžna preveriti posamezne elemente ali dele zgradbe v vseh načrtih projekta in morebitna neskladja nemudoma sporočiti odg. vodji projekta. Samovoljno prilagajanje ni dopustno.

-Vse preboje, utore, niše in razvode je potrebno uskladiti z načrtom električnih instalacij, strojnih instalacij, gradbenih konstrukcij in zunanje ureditve.
-Potek instalacij je izvajalec dolžan preveriti pred začetkom betonskih del in jih pri tem tudi upoštevati.

-Vse dimenzije konstrukcijskih elementov mora pred vgradnjo preveriti odgovorni projektant gradbenih konstrukcij, v okviru projektantskega nadzora,
-Vse spremembe zunanjosti objekta lahko potrdita izključno odg. projektant arhitekture in odgovorni vodja projekta.
-Vse potrditve, pregledi, spremembe ipd. s strani odgovornih projektantov morajo biti pisne in hkrati navedene v gradbenem dnevniku.

LEGENDA:

- ARMIRAN BETON
- BETON
- JEKLENI ELEMENTI
- LESENI ELEMENTI
- MAVČNOKARTONSKA STENA
- TOPLOTNA IZOLACIJA
- HIDROIZOLACIJA
- GRAMOZ
- ZEMELJSKI PLANUM

±0.00 = 215.30m n.m.v.

0 1 2 3 m

z. št.:	opis spremembe:	datum:	podpis:


investitor: OBČINA PODČETRTEK TRŠKA CESTA 59 3254 PODČETRTEK	naročnik dokumentacije: OBČINA PODČETRTEK TRŠKA CESTA 59 3254 PODČETRTEK
projektant: NAVOR PROJEKTIRANJE, STORITVE IN RAZVIJANJE, D.O.O. NAVOR, d.o.o. ULICA XIV. DIVIZIJE 12, CELJE 03/4924780 navor@navor.si	naziv gradnje: RAZŠIRITEV JEDILNICE V OŠ PODČETRTEK
vsebina risbe in merilo: PREREZ PA 1:50	strokovno področje: 1 NAČRT S PODROČJA ARHITEKTURE naziv načrta: 1.1 NAČRT ARHITEKTURE vrsta dokumentacije: PZI

vodja projektiranja: DENIS ROVAN; mag.in2.arh.	ident. št.: ZAPS PA* 1619	datum: december 2024	podpis:	št. projekta: 14/24
izdelovalec načrta: DENIS ROVAN; mag.in2.arh.	ident. št.: ZAPS PA* 1619	datum: december 2024	podpis:	št. načrta: 14/24-A
izdelovalec risbe: IRIS ŠPILJAK; mag.in2.arh.		datum: december 2024	podpis: Iris Špiljak	številka risbe: 2.1

NAČRT JE ZAŠČITEN SKLADNO Z ZAKONOM O AVTORSKIH IN SORODNIH PRAVICAH. NEPOOBLAŠČENO RAZMNOŽEVANJE NAČRTA NI DOVOLJENO.

IZDELANO S PROGRAMSKO OPREMO BricsCAD PRO V21

BricsCAD®

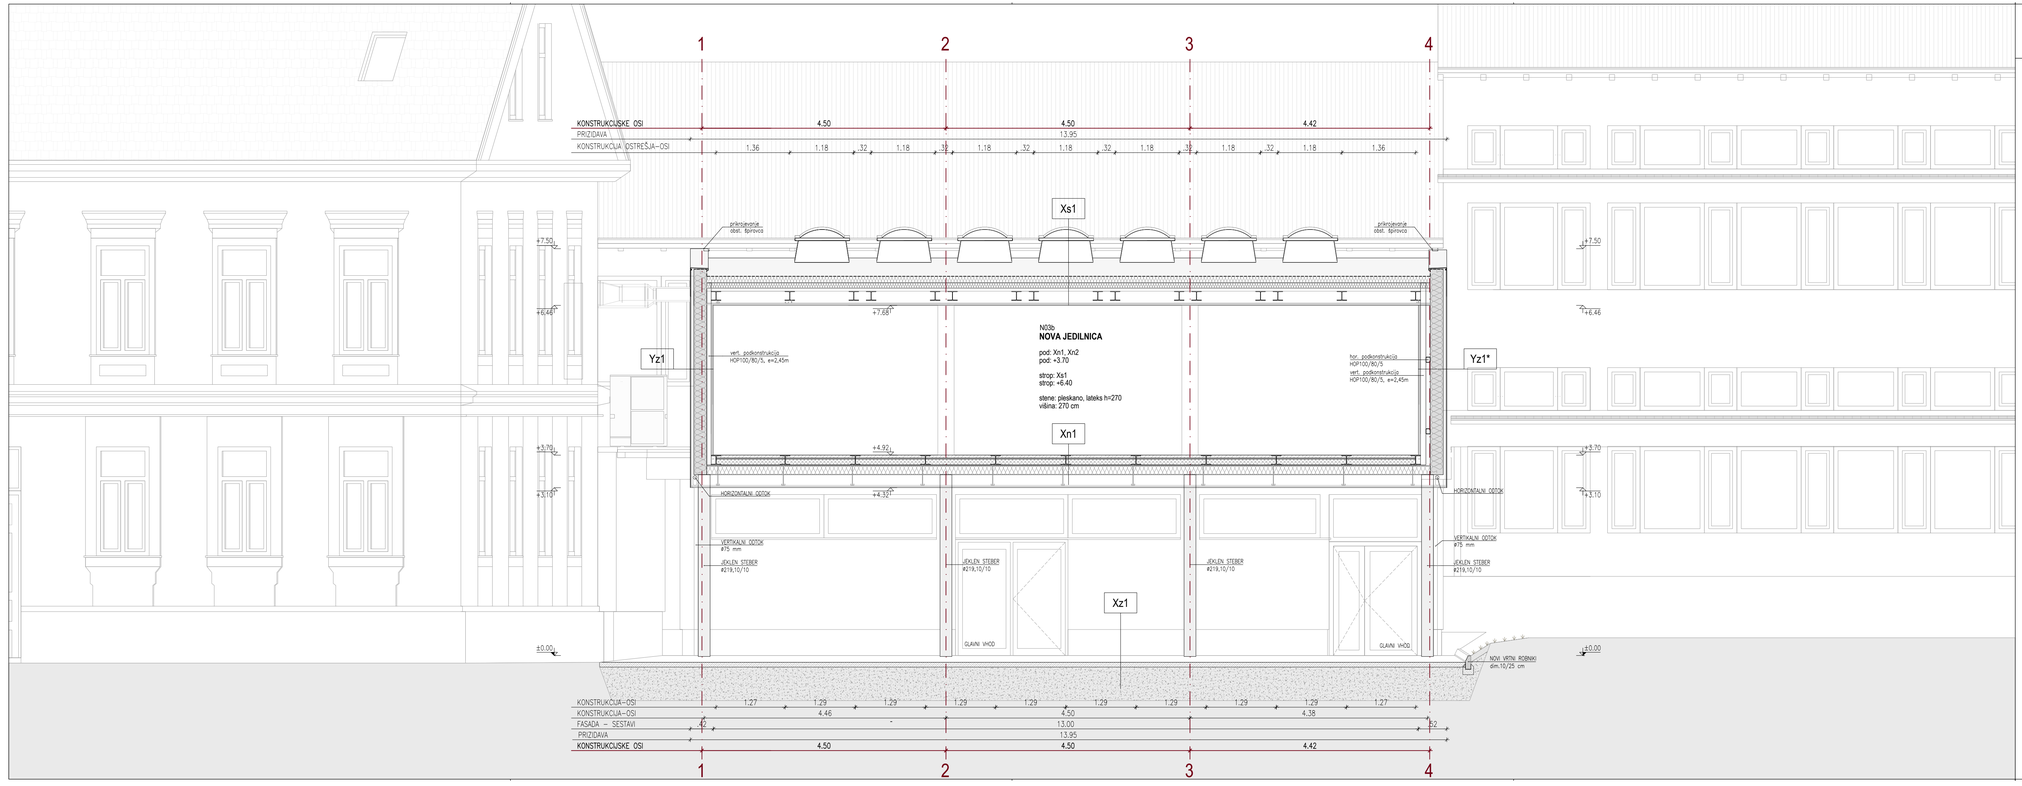

PREREZ P1

OPOMBE:

-Vse kote, višine in mere je potrebno preveriti na gradbišču glede na izvedeno stanje.
-Kote strešne konstrukcije se spreminjajo glede na lokacijo prereza, zato kote ponekod niso merljive v načrtu.
-Vse sestave konstrukcij je potrebno preveriti v tekstualnem delu načrta.
-Izvajalec in nadzorni organ sta dolžna preveriti posamezne elemente ali dele zgradbe v vseh načrtih projekta in morebitna neskladja nemudoma sporočiti odg. vodji projekta. Samovoljno prilagajanje ni dopustno.

-Vse preboje, utore, niše in razvode je potrebno uskladiti z načrtom električnih instalacij, strojnih instalacij, gradbenih konstrukcij in zunanje ureditve.
-Potek intstalacij je izvajalec dolžan preveriti pred začetkom betonskih del in jih pri tem tudi upoštevati.

-Vse dimenzije konstrukcijskih elementov mora pred vgradnjo preveriti odgovorni projektant gradbenih konstrukcij, v okviru projektantskega nadzora.
-Vse spremembe zunanjosti objekta lahko potrdita izključno odg. projektant arhitekture in odgovorni vodja projekta.
-Vse potrditve, pregledi, spremembe ipd. s strani odgovornih projektantov morajo biti pisne in hkrati navedene v gradbenem dnevniku.

LEGENDA:

- ARMIRAN BETON
- BETON
- JEKLENI ELEMENTI
- LESENI ELEMENTI
- MAVČNOKARTONSKA STENA
- TOPLOTNA IZOLACIJA
- HIDROIZOLACIJA
- GRAMOZ
- ZEMELJSKI PLANUM

±0.00 = 215.30m n.m.v.

0 1 2 3 m

z. št.:	opis spremembe:	datum:	podpis:


investitor: OBČINA PODČETRTEK, TRŠKA CESTA 59, 3254 PODČETRTEK	načrtnik dokumentacije: OBČINA PODČETRTEK, TRŠKA CESTA 59, 3254 PODČETRTEK	naziv gradnje: RAZŠIRITEV JEDILNICE V OŠ PODČETRTEK
projektant: NAVOR PROJEKTIRANJE, STORITVE IN NADZIRANJE, D.O.O. — NAVOR, d.o.o., ULICA XIV. DIVIZIJE 12, CELJE, 03/4924780, navor@navor.si		

vsebina risbe in merilo: PREREZ P1 1:50		strokovno področje: 1 NAČRT S PODROČJA ARHITEKTURE		vrsta dokumentacije: PZI
		naziv načrta: 1.1 NAČRT ARHITEKTURE		
vodja projektantov: DENIS ROVAN; mag.inž.arh.	ident. št.: ZAPS PA* 1619	datum: december 2024	podpis:	št. projekta: 14/24
odgovorni načrtnik: DENIS ROVAN; mag.inž.arh.	ident. št.: ZAPS PA* 1619	datum: december 2024	podpis:	št. načrta: 14/24-A
odgovorec risbe: IRIS ŠPILJAK; mag.inž.arh.		datum: december 2024	podpis:	številka risbe: 2.2

NAČRT JE ZAŠČITEN SKLADNO Z ZAKONOM O AVTORSKIH IN SORODNIH PRAVICAH. NEPOOBLAŠČENO RAZMNOŽEVANJE NAČRTA NI DOVOLJENO.

IZDELANO S PROGRAMSKO OPREMO BricsCAD PRO V21

BricsCAD®

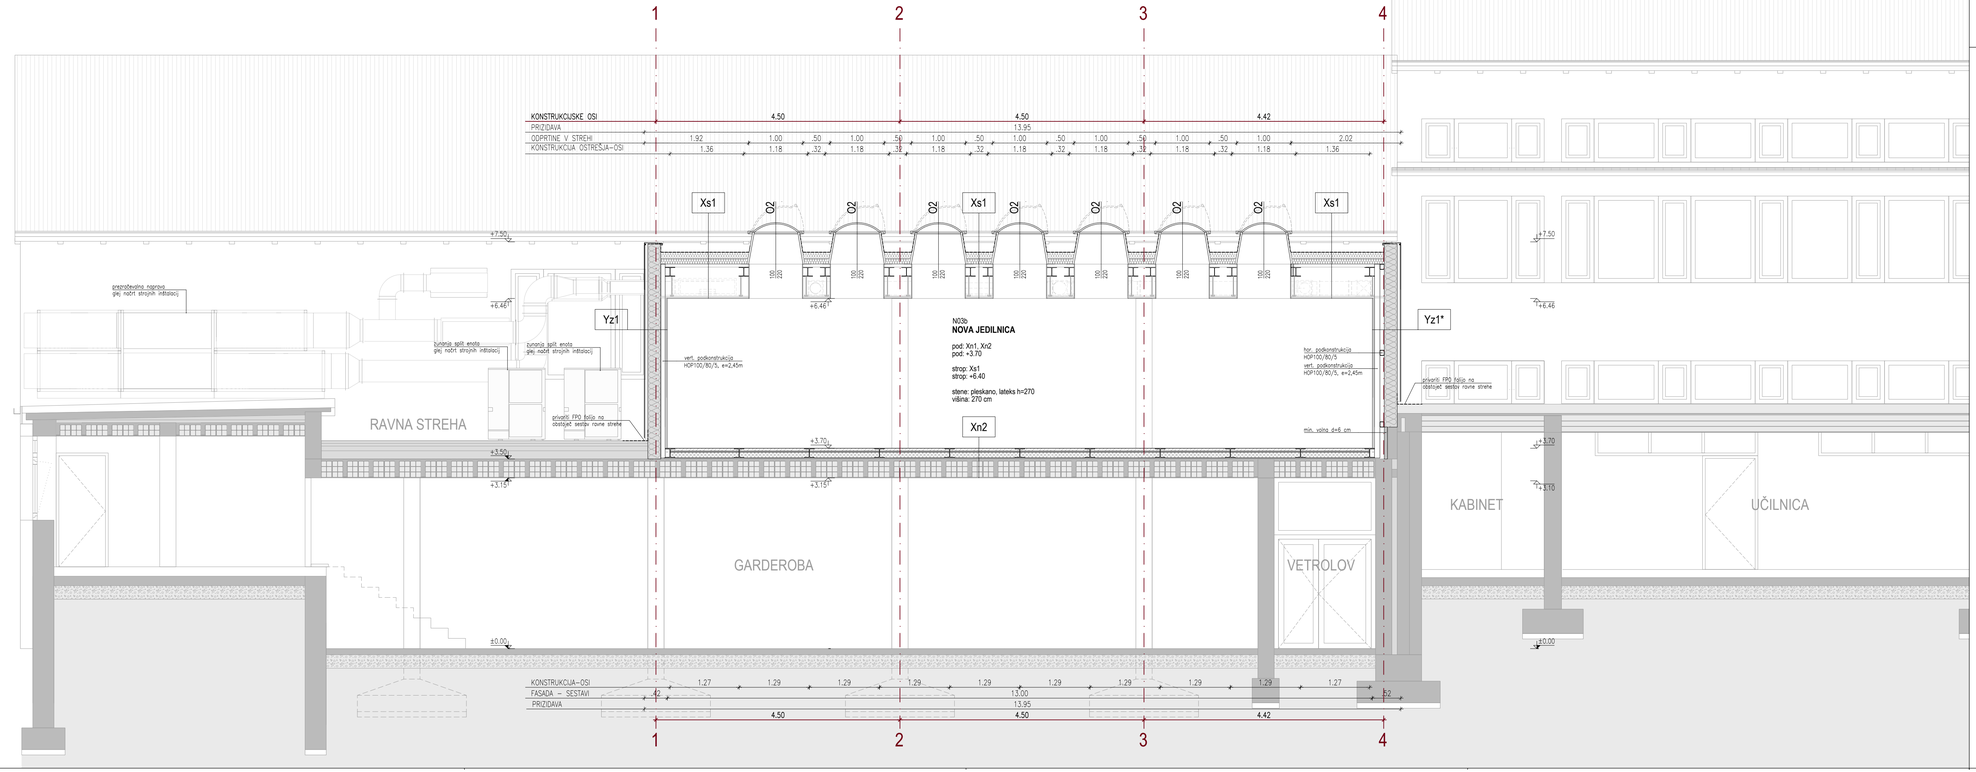

PREREZ P2

OPOMBE:

-Vse kote, višine in mere je potrebno preveriti na gradbišču glede na izvedeno stanje.
-Kote strešne konstrukcije se spreminjajo glede na lokacijo prereza, zato kote ponekod niso merljive v načrtu.
-Vse sestave konstrukcij je potrebno preveriti v tekstualnem delu načrta.
-Izvajalec in nadzorni organ sta dolžna preveriti posamezne elemente ali dele zgradbe v vseh načrtih projekta in morebitna neskladja nemudoma sporočiti odg. vodji projekta. Samovoljno prilagajanje ni dopustno.

-Vse preboje, utore, niše in razvode je potrebno uskladiti z načrtom električnih instalacij, strojnih instalacij, gradbenih konstrukcij in zunanje ureditve.
-Potek intstalacij je izvajalec dolžan preveriti pred začetkom betonskih del in jih pri tem tudi upoštevati.

-Vse dimenzije konstrukcijskih elementov mora pred vgradnjo preveriti odgovorni projektant gradbenih konstrukcij, v okviru projektantskega nadzora.
-Vse spremembe zunanjosti objekta lahko potrdita izključno odg. projektant arhitekture in odgovorni vodja projekta.
-Vse potrditve, pregledi, spremembe ipd. s strani odgovornih projektantov morajo biti pisne in hkrati navedene v gradbenem dnevniku.

LEGENDA:

- ARMIRAN BETON
- BETON
- JEKLENI ELEMENTI
- LESENI ELEMENTI
- MAVČNOKARTONSKA STENA
- TOPLOTNA IZOLACIJA
- HIDROIZOLACIJA
- GRAMOZ
- ZEMELJSKI PLANUM

±0.00 = 215.30m n.m.

0 1 2 3 m

z. št.:	opis spremembe:	datum:	podpis:


investitor: OBČINA PODČETRTEK, TRŠKA CESTA 59, 3254 PODČETRTEK	naročnik dokumentacije: OBČINA PODČETRTEK, TRŠKA CESTA 59, 3254 PODČETRTEK
projektant: NAVOR PROJEKTIRANJE, STORITVE IN NADZIRANJE, D.O.O. — NAVOR, d.o.o., ULICA XIV. DIVIZIJE 12, CELJE, 03/4924780, navor@navor.si	naziv gradnje: RAZŠIRITEV JEDILNICE V OŠ PODČETRTEK
vsebina risbe in merilo: PREREZ P2 1:50	strokovno področje: 1 NAČRT S PODROČJA ARHITEKTURE; vrsta dokumentacije: PZI
	naziv načrta: 1.1 NAČRT ARHITEKTURE

vodja projektantov: DENIS ROVAN; mag.inž.arh.	ident. št.: ZAPS PA* 1619	datum: december 2024	podpis:	št. projekta: 14/24
odgovorec načrta: DENIS ROVAN; mag.inž.arh.	ident. št.: ZAPS PA* 1619	datum: december 2024	podpis:	št. načrta: 14/24-A
izdelovalec risbe: IRIS ŠPILJAK; mag.inž.arh.		datum: december 2024	podpis:	številka risbe: 2.3

NAČRT JE ZAŠČITEN SKLADNO Z ZAKONOM O AVTORSKIH IN SORODNIH PRAVICAH. NEPOOBLAŠČENO RAZMNOŽEVANJE NAČRTA NI DOVOLJENO.

IZDELANO S PROGRAMSKO OPREMO BricsCAD PRO V21

BricsCAD®

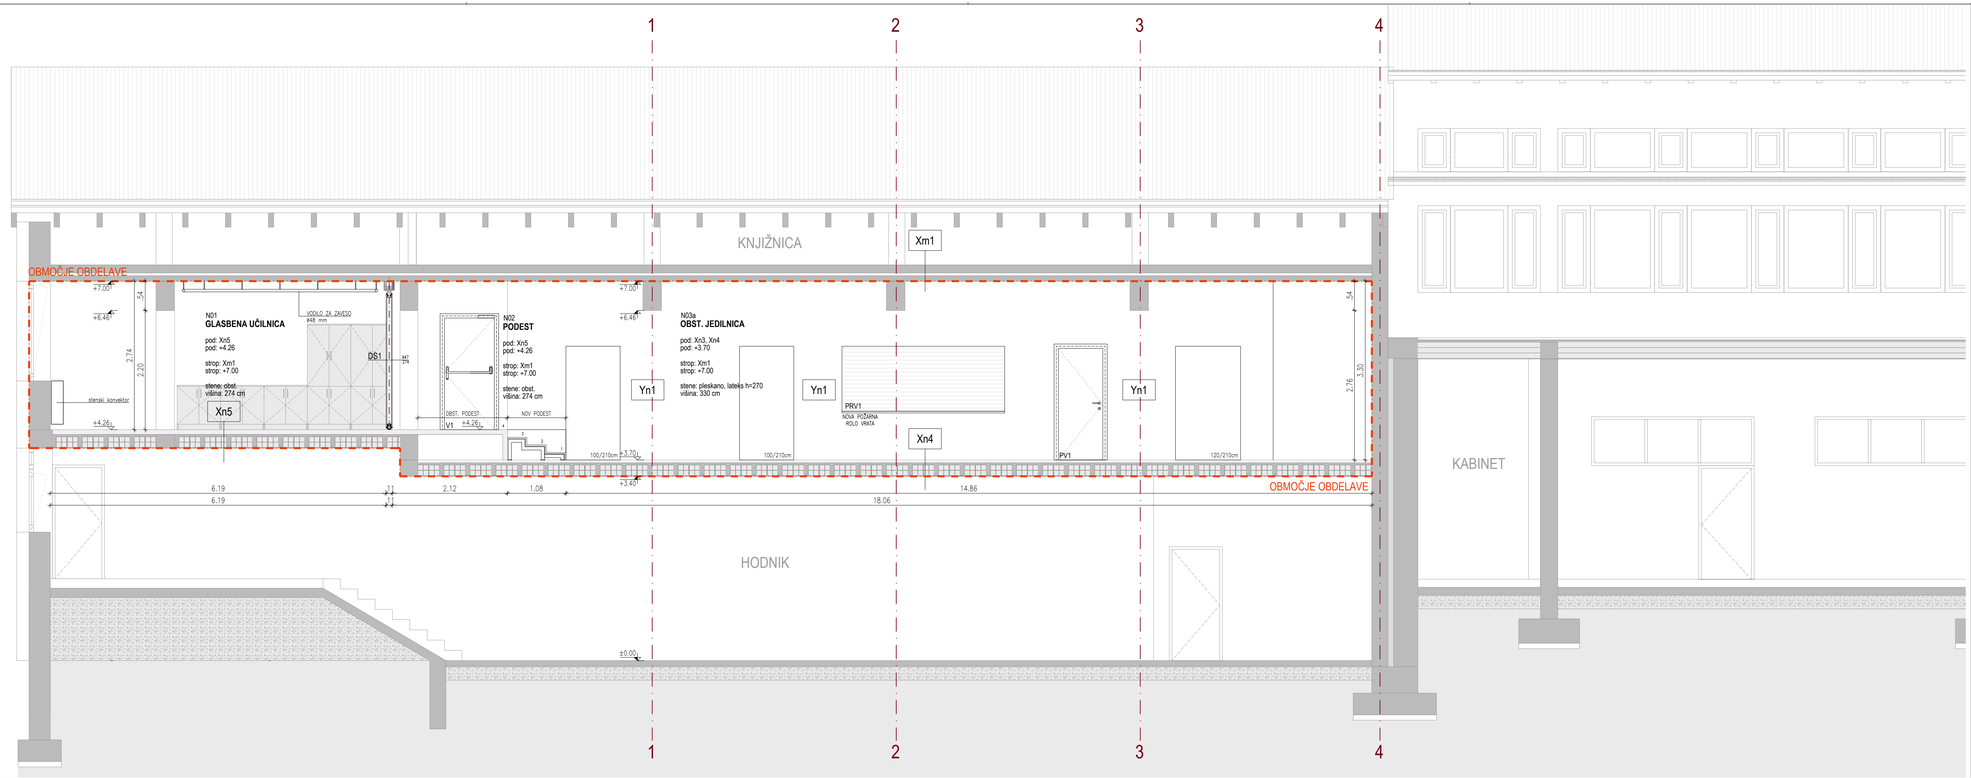

PREREZ P3

OPOMBE:

-Vse kote, višine in mere je potrebno preveriti na gradbišču glede na izvedeno stanje.
-Kote strešne konstrukcije se spreminjajo glede na lokacijo prereza, zato kote ponekod niso merljive v načrtu.
-Vse sestave konstrukcij je potrebno preveriti v tekstualnem delu načrta.
-Izvajalec in nadzorni organ sta dolžna preveriti posamezne elemente ali dele zgradbe v vseh načrtih projekta in morebitna neskladja nemudoma sporoči odg. vodji projekta. Samovoljno prilagajanje ni dopustno.

-Vse preboje, utore, niše in razvode je potrebno uskladiti z načrtom električnih instalacij, strojnih instalacij, gradbenih konstrukcij in zunanje ureditve.
-Potek inštalacij je izvajalec dolžan preveriti pred začetkom betonskih del in jih pri tem tudi upoštevati.

-Vse dimenzije konstrukcijskih elementov mora pred vgradnjo preveriti odgovorni projektant gradbenih konstrukcij, v okviru projektantskega nadzora.
-Vse spremembe zunanjosti objekta lahko potrdita izključno odg. projektant arhitekture in odgovorni vodja projekta.
-Vse potrditve, pregledi, spremembe ipd. s strani odgovornih projektantov morajo biti pisne in hkrati navedene v gradbenem dnevniku.

LEGENDA:

- ARMIRAN BETON
- BETON
- JEKLENI ELEMENTI
- LESENI ELEMENTI
- MAVČNOKARTONSKA STENA
- TOPLOTNA IZOLACIJA
- HIDROIZOLACIJA
- GRAMOZ
- ZEMELJSKI PLANUM

±0.00 = 215.30m n.m.v.

0 1 2 3 m

z. št.:	opis spremembe:	datum:	podpis:


investitor: OBČINA PODČETRTEK TRŠKA CESTA 59 3254 PODČETRTEK	naročnik dokumentacije: OBČINA PODČETRTEK TRŠKA CESTA 59 3254 PODČETRTEK
projektant: NAVOR, d.o.o. ULICA XIV. DIVIZIJE 12, CELJE 03/4924780 navor@navor.si	naziv gradnje: RAZŠIRITEV JEDILNICE V OŠ PODČETRTEK
vsebina risbe in merilo: PREREZ P3 1:50	strokovno področje: 1 NAČRT S PODROČJA ARHITEKTURE naziv načrta: 1.1 NAČRT ARHITEKTURE vrsta dokumentacije: PZI

vodja projektantov: DENIS ROVAN; mag.inž.arh.	ident. št.: ZAPS PA* 1619	datum: december 2024	podpis:	št. projekta: 14/24
izdelovalec načrta: DENIS ROVAN; mag.inž.arh.	ident. št.: ZAPS PA* 1619	datum: december 2024	podpis:	št. načrta: 14/24-A
izdelovalec risbe: IRIS ŠPILJAK; mag.inž.arh.		datum: december 2024	podpis:	številka risbe: 2.4

NAČRT JE ZAŠČITEN SKLADNO Z ZAKONOM O AVTORSKIH IN SORODNIH PRAVICAH. NEPOOBLAŠČENO RAZMNOŽEVANJE NAČRTA NI DOVOLJENO.

IZDELANO S PROGRAMSKO OPREMO BricsCAD PRO V21

BricsCAD®

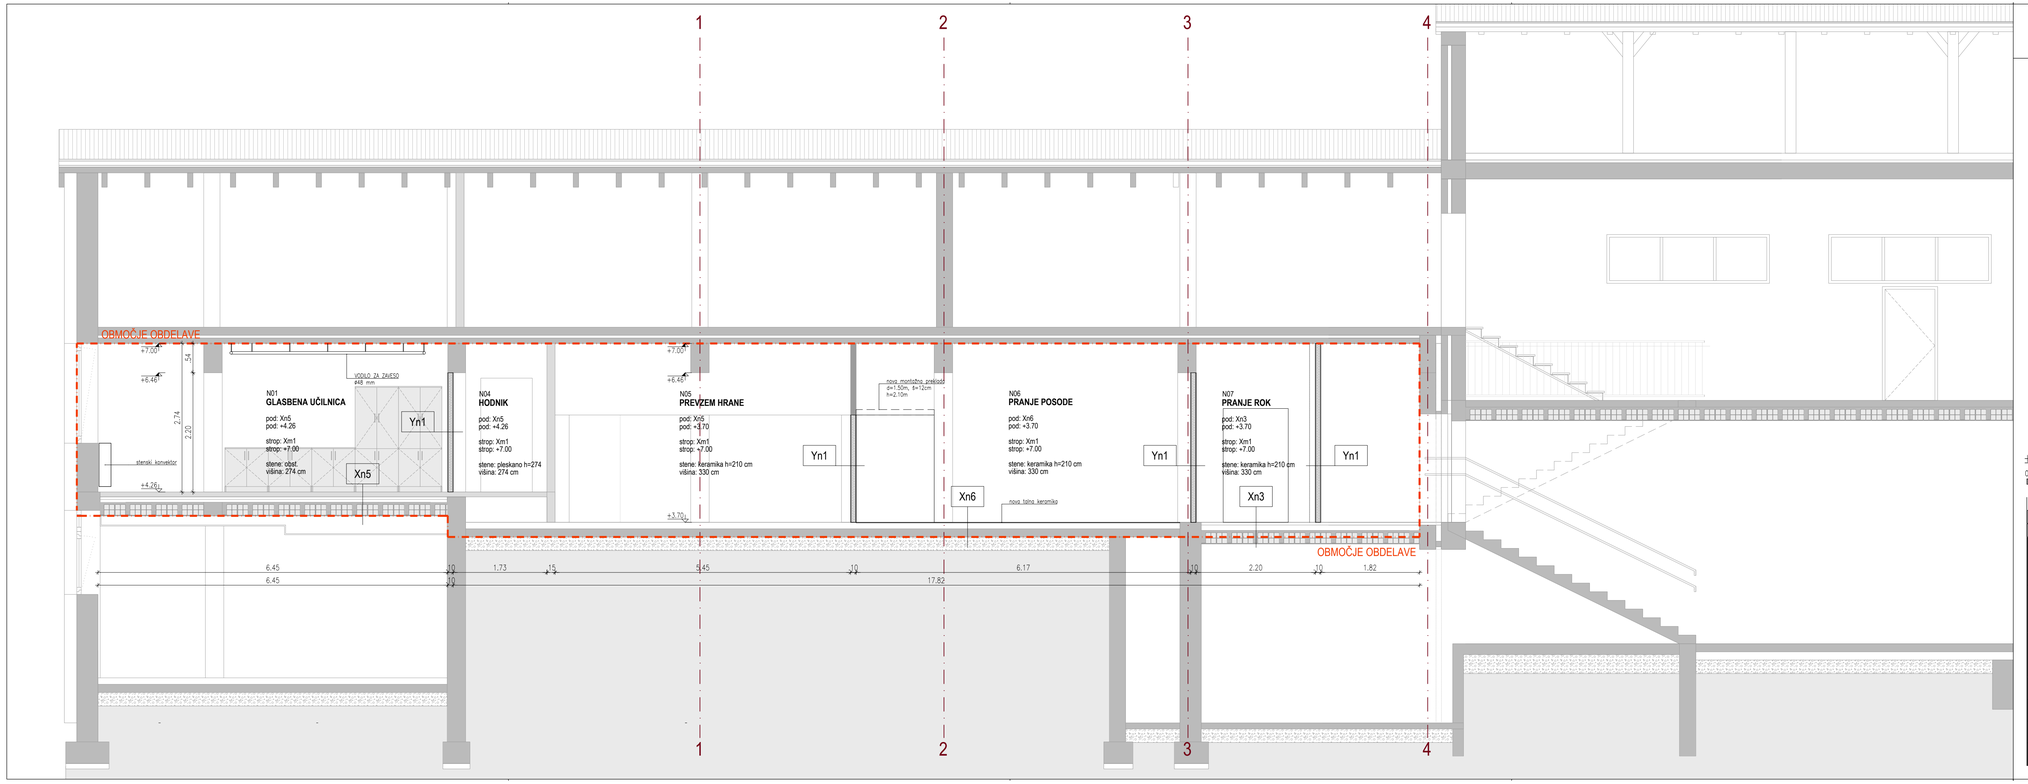

PREREZ P4

OPOMBE:

-Vse kote, višine in mere je potrebno preveriti na gradbišču glede na izvedeno stanje.
-Kote strešne konstrukcije se spreminjajo glede na lokacijo prereza, zato kote ponekod niso merljive v načrtu.
-Vse sestave konstrukcij je potrebno preveriti v tekstualnem delu načrta.
-Izvajalec in nadzorni organ sta dolžna preveriti posamezne elemente ali dele zgradbe v vseh načrtih projekta in morebitna neskladja nemudoma sporočiti odg. vodji projekta. Samovoljno prilagajanje ni dopustno.

-Vse preboje, utore, niše in razvode je potrebno uskladiti z načrtom električnih instalacij, strojnih instalacij, gradbenih konstrukcij in zunanje ureditve.
-Potek intstalacij je izvajalec dolžan preveriti pred začetkom betonskih del in jih pri tem tudi upoštevati.

-Vse dimenzije konstrukcijskih elementov mora pred vgradnjo preveriti odgovorni projektant gradbenih konstrukcij, v okviru projektantskega nadzora.
-Vse spremembe zunanjosti objekta lahko potrdita izključno odg. projektant arhitekture in odgovorni vodja projekta.
-Vse potrditve, pregledi, spremembe ipd. s strani odgovornih projektantov morajo biti pisne in hkrati navedene v gradbenem dnevniku.

LEGENDA:

- ARMIRAN BETON
- BETON
- JEKLENI ELEMENTI
- LESENI ELEMENTI
- MAVČNOKARTONSKA STENA
- TOPLOTNA IZOLACIJA
- HIDROIZOLACIJA
- GRAMOZ
- ZEMELJSKI PLANUM

±0.00 = 215.30m n.m.v.

0 1 2 3 m

z. št.:	opis spremembe:	datum:	podpis:

investitor: OBČINA PODČETRTEK, TRŠKA CESTA 59, 3254 PODČETRTEK	naročnik dokumentacije: OBČINA PODČETRTEK, TRŠKA CESTA 59, 3254 PODČETRTEK
projektant: NAVOR, PROJEKTIRANJE, STORITVE IN RAZISKAVE, D.O.O. — NAVOR, d.o.o., ULICA XIV. DIVIZIJE 12, CELJE, 03/4924780, navor@navor.si	naziv gradnje: RAZŠIRITEV JEDILNICE V OŠ PODČETRTEK

vsebina risbe in merilo: PREREZ P4 1:50		strokovno področje: 1 NAČRT S PODROČJA ARHITEKTURE	vrsta dokumentacije: PZI
		naziv načrta: 1.1 NAČRT ARHITEKTURE	
vodja projektantov: DENIS ROVAN, mag.inž.arh.	ident. št.: ZAPS PA* 1619	datum: december 2024	podpis:	št. projekta: 14/24
izdelovalec načrta: DENIS ROVAN, mag.inž.arh.	ident. št.: ZAPS PA* 1619	datum: december 2024	podpis:	št. načrta: 14/24-A
izdelovalec risbe: IRIS ŠPILJAK, mag.inž.arh.		datum: december 2024	podpis:	številka risbe: 2.5

NAČRT JE ZAŠČITEN SKLADNO Z ZAKONOM O AVTORSKIH IN SORODNIH PRAVICAH. NEPOOBLAŠČENO RAZMNOŽEVANJE NAČRTA NI DOVOLJENO.

IZDELANO S PROGRAMSKO OPREMO BricsCAD PRO V21

BricsCAD®

JUGOZAHODNA FASADA

OPOMBE:

-Vse kote, višine in mere je potrebno preveriti na gradbišču glede na izvedeno stanje.
-Kote strešne konstrukcije se spreminjajo glede na lokacijo prereza, zato kote ponekod niso merljive v načrtu.
-Vse sestave konstrukcij je potrebno preveriti v tekstualnem delu načrta.
-Izvajalec in nadzorni organ sta dolžna preveriti posamezne elemente ali dele zgradbe v vseh načrtih projekta in morebitna neskladja nemudoma sporočiti odg. vodji projekta. Samovoljno prilagajanje ni dopustno.

-Vse preboje, utore, niše in razvode je potrebno uskladiti z načrtom električnih instalacij, strojnih instalacij, gradbenih konstrukcij in zunanje ureditve.
-Potek instalacij je izvajalec dolžan preveriti pred začetkom betonskih del in jih pri tem tudi upoštevati.

-Vse dimenzije konstrukcijskih elementov mora pred vgradnjo preveriti odgovorni projektant gradbenih konstrukcij, v okviru projektantskega nadzora.
-Vse spremembe zunanjosti objekta lahko potrdita izključno odg. projektant arhitekture in odgovorni vodja projekta.
-Vse potrditve, pregledi, spremembe ipd. s strani odgovornih projektantov morajo biti pisne in hkratni navedene v gradbenem dnevniku.

±0.00 = 215.30m n.m.v.

0 1 2 3 m

z. št.:	opis spremembe:	datum:	podpis:


investitor: OBČINA PODČETRTEK TRŠKA CESTA 59 3254 PODČETRTEK	naročnik dokumentacije: OBČINA PODČETRTEK TRŠKA CESTA 59 3254 PODČETRTEK
projektant: NAVOR PROJEKTIRANJE, STORITVE IN NADZIRANJE, D.O.O. NAVOR, d.o.o. ULICA XIV. DIVIZIJE 12, CELJE 03/4924780 navor@navor.si	naziv gradnje: RAZŠIRITEV JEDILNICE V OŠ PODČETRTEK

vsebina risbe in merilo: JUGOZAHODNA FASADA 1:50	strokovno področje: 1 NAČRT S PODROČJA ARHITEKTURE	vrsta dokumentacije: PZI	
	naziv načrta: 1.1 NAČRT ARHITEKTURE		
vodja projektantov: DENIS ROVAN; mag.inž.arh.	ident. št.: ZAPS PA* 1619	datum: december 2024	podpis:	št. projekta: 14/24
odgovorni vodja: DENIS ROVAN; mag.inž.arh.	ident. št.: ZAPS PA* 1619	datum: december 2024	podpis:	št. načrta: 14/24-A
izdelovalec risbe: IRIS ŠPILJAK; mag.inž.arh.		datum: december 2024	podpis:	številka risbe: 3.1

NAČRT JE ZAŠČITEN SKLADNO Z ZAKONOM O AVTORSKIH IN SORODNIH PRAVICAH. NEPOOBLAŠČENO RAZMNOŽEVANJE NAČRTA NI DOVOLJENO.

IZDELANO S PROGRAMSKO OPREMO BricsCAD PRO V21

BricsCAD®

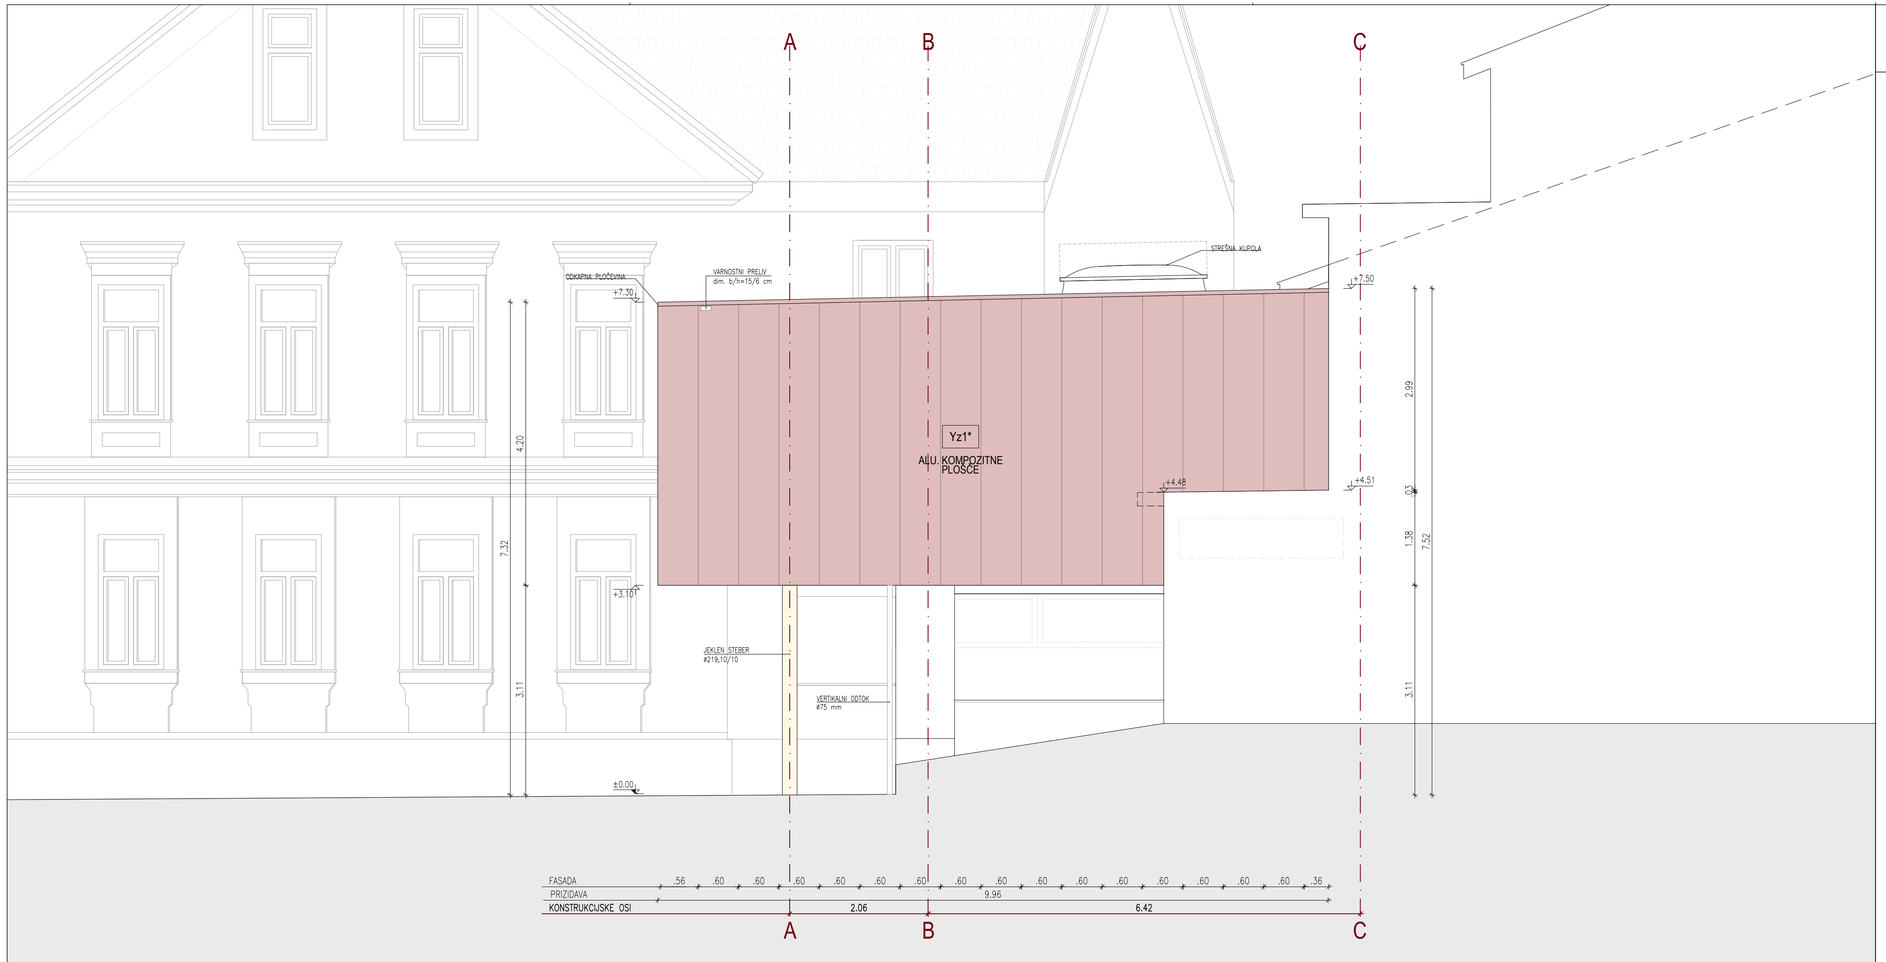

3.2

JUGOVZHODNA FASADA

OPOMBE:

-Vse kote, višine in mere je potrebno preveriti na gradbišču glede na izvedeno stanje.
-Kote strešne konstrukcije se spreminjajo glede na lokacijo prereza, zato kote ponekod niso merljive v načrtu.
-Vse sestave konstrukcij je potrebno preveriti v tekstualnem delu načrta.
-Izvajalec in nadzorni organ sta dolžna preveriti posamezne elemente ali dele zgradbe v vseh načrtih projekta in morebitna neskladja nemudoma sporočiti odg. vodji projekta. Samovoljno prilagajanje ni dopustno.

-Vse preboje, utore, niše in razvode je potrebno uskladiti z načrtom električnih instalacij, strojnih instalacij, gradbenih konstrukcij in zunanje ureditve.
-Potek intstalacij je izvajalec dolžan preveriti pred začetkom betonskih del in jih pri tem tudi upoštevati.

-Vse dimenzije konstrukcijskih elementov mora pred vgradnjo preveriti odgovorni projektant gradbenih konstrukcij, v okviru projektantskega nadzora,
-Vse spremembe zunanjosti objekta lahko potrdita izključno odg. projektant arhitekture in odgovorni vodja projekta.
-Vse potrditve, pregledi, spremembe ipd. s strani odgovornih projektantov morajo biti pisne in hkrati navedene v gradbenem dnevniku.

±0.00 = 215.30m n.m.v.

0 1 2 3 m

z. št.:	opis spremembe:	datum:	podpis:

investitor: OBČINA PODČETRTEK TRŠKA CESTA 59 3254 PODČETRTEK	naročnik dokumentacije: OBČINA PODČETRTEK TRŠKA CESTA 59 3254 PODČETRTEK
projektant: NAVOR PROJEKTIRANJE, STORITVE IN RAZISKAVE, D.O.O. NAVOR, d.o.o. ULICA XIV. DIVIZIJE 12, CELJE 03/4924780 navor@navor.si	naziv gradnje: RAZŠIRITEV JEDILNICE V OŠ PODČETRTEK
vsebina risbe in merilo: JUGOVZHODNA FASADA 1:50	strokovno področje: 1 NAČRT S PODROČJA ARHITEKTURE naziv načrta: 1.1 NAČRT ARHITEKTURE vrsta dokumentacije: PZI


vodja projektiranja: DENIS ROVAN; mag.in2.arh.	ident. št.: ZAPS PA* 1619	datum: december 2024	podpis:	št. projekta: 14/24
izdelovalec načrta: DENIS ROVAN; mag.in2.arh.	ident. št.: ZAPS PA* 1619	datum: december 2024	podpis:	št. načrta: 14/24-A
izdelovalec risbe: IRIS ŠPILJAK; mag.in2.arh.		datum: december 2024	podpis:	številka risbe: 3.2

NAČRT JE ZAŠČITEN SKLADNO Z ZAKONOM O AVTORSKIH IN SORODNIH PRAVICAH. NEPOOBLAŠČENO RAZMNOŽEVANJE NAČRTA NI DOVOLJENO.

IZDELANO S PROGRAMSKO OPREMO BricsCAD PRO V21

BricsCAD®

SEVEROZAHODNA FASADA

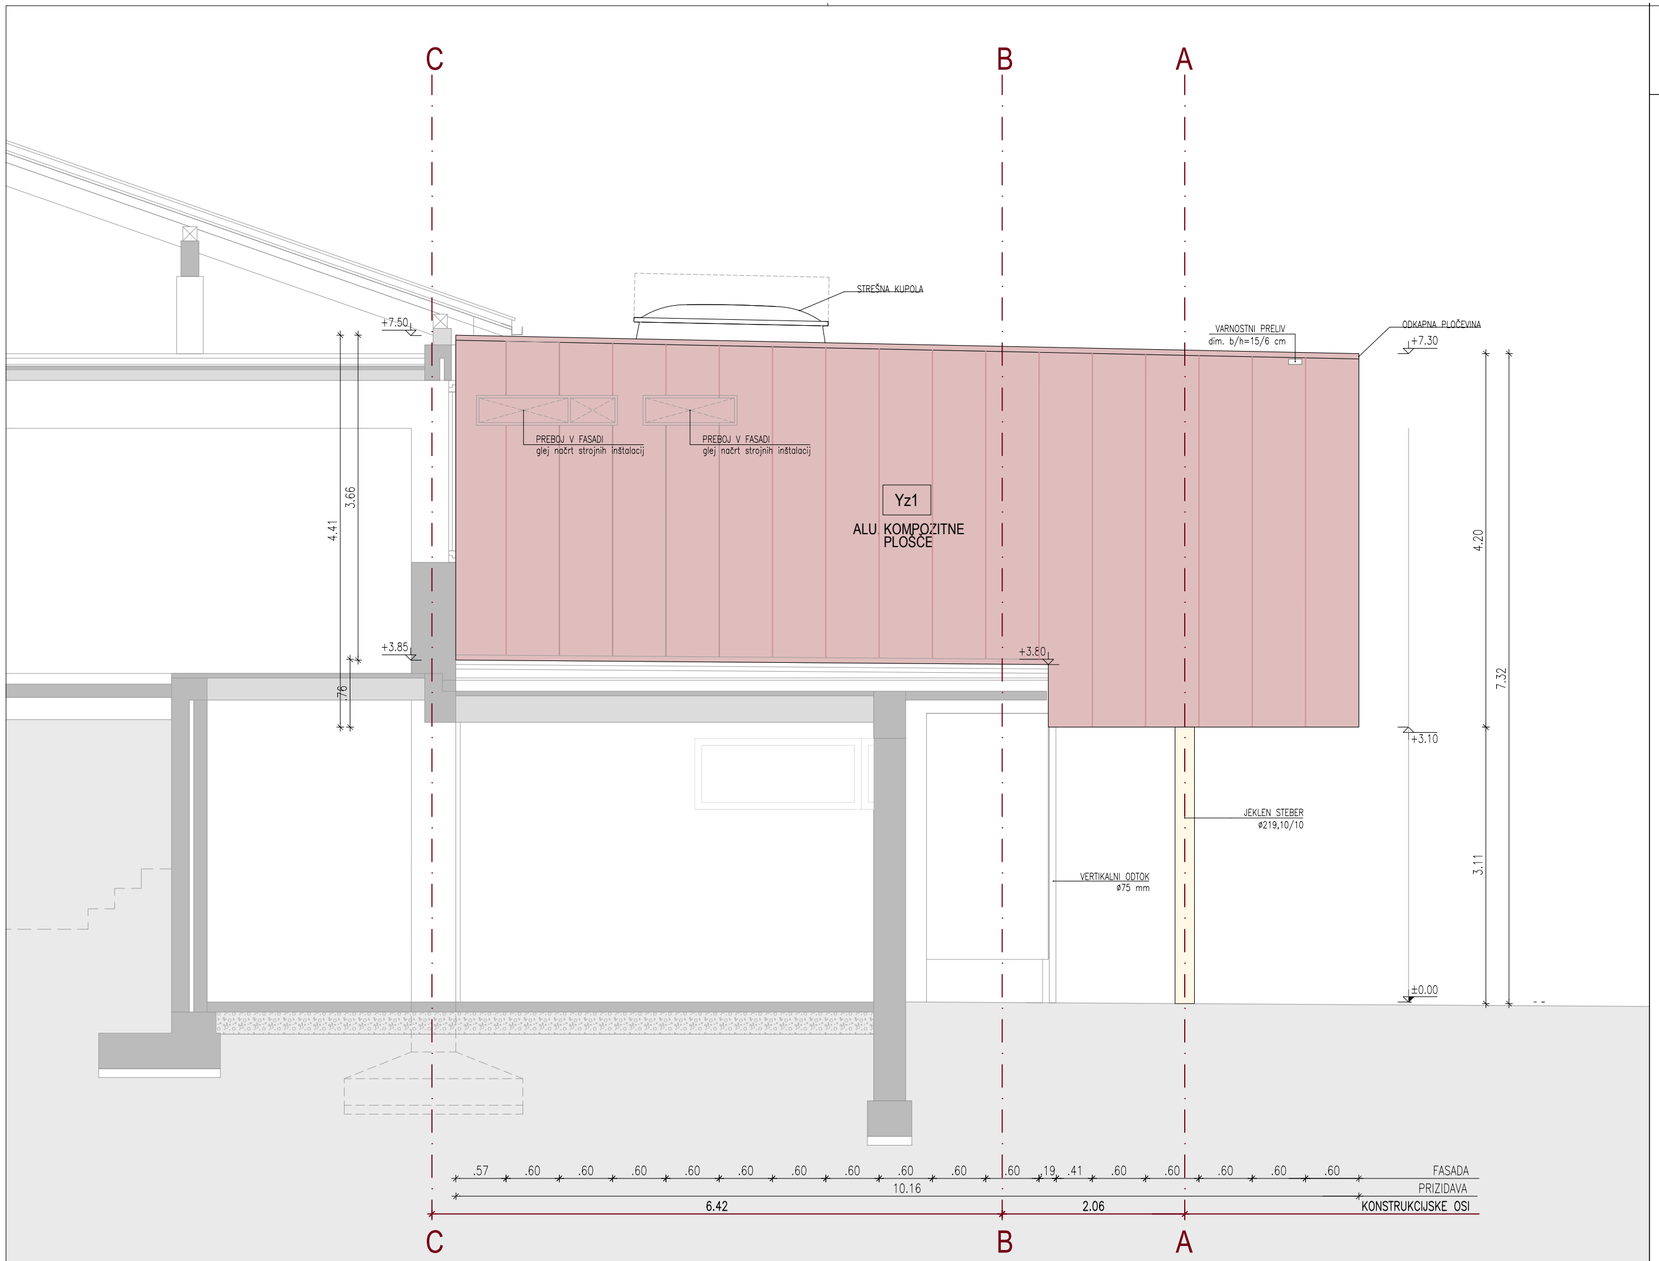

OPOMBE:

-Vse kote, višine in mere je potrebno preveriti na gradbišču glede na izvedeno stanje.
-Kote strešne konstrukcije se spreminjajo glede na lokacijo prereza, zato kote ponekod niso merljive v načrtu.
-Vse sestave konstrukcij je potrebno preveriti v tekstualnem delu načrta.
-Izvajalec in nadzorni organ sta dolžna preveriti posamezne elemente ali dele zgradbe v vseh načrtih projekta in morebitna neskladja nemudoma sporočiti odg. vodji projekta. Samovoljno prilagajanje ni dopustno.

-Vse preboje, utore, niše in razvode je potrebno uskladiti z načrtom električnih instalacij, strojnih instalacij, gradbenih konstrukcij in zunanje ureditve.
-Potek intstalacij je izvajalec dolžan preveriti pred začetkom betonskih del in jih pri tem tudi upoštevati.

-Vse dimenzije konstrukcijskih elementov mora pred vgradnjo preveriti odgovorni projektant gradbenih konstrukcij, v okviru projektantskega nadzora,
-Vse spremembe zunanjosti objekta lahko potrdita izključno odg. projektant arhitekture in odgovorni vodja projekta.
-Vse potrditve, pregledi, spremembe ipd. s strani odgovornih projektantov morajo biti pisne in hkrati navedene v gradbenem dnevniku.

±0.00 = 215.30m n.m.v.

0 1 2 3 m

z. št.:	opis spremembe:	datum:	podpis:


investitor: OBČINA PODČETRTEK TRŠKA CESTA 59 3254 PODČETRTEK	naročnik dokumentacije: OBČINA PODČETRTEK TRŠKA CESTA 59 3254 PODČETRTEK
projektant: NAVOR PROJEKTIRANJE, STORITVE IN RAZISKAVE, D.O.O. NAVOR, d.o.o. ULICA XIV. DIVIZIJE 12, CELJE 03/4924780 navor@navor.si	naziv gradnje: RAZŠIRITEV JEDILNICE V OŠ PODČETRTEK
vsebina risbe in merilo: SEVEROZAHODNA FASADA 1:50	strokovno področje: 1 NAČRT S PODROČJA ARHITEKTURE naziv načrta: 1.1 NAČRT ARHITEKTURE vrsta dokumentacije: PZI

vodja projektiranja: DENIS ROVAN; mag.inž.arh.	ident. št.: ZAPS PA* 1619	datum: december 2024	podpis:	št. projekta: 14/24
izdelovalec načrta: DENIS ROVAN; mag.inž.arh.	ident. št.: ZAPS PA* 1619	datum: december 2024	podpis:	št. načrta: 14/24-A
izdelovalec risbe: IRIS ŠPILJAK; mag.inž.arh.		datum: december 2024	podpis:	številka risbe: 3.3


NAČRT JE ZAŠČITEN SKLADNO Z ZAKONOM O AVTORSKIH IN SORODNIH PRAVICAH. NEPOOBLAŠČENO RAZMNOŽEVANJE NAČRTA NI DOVOLJENO.

IZDELANO S PROGRAMSKO OPREMO BricsCAD PRO V21


BricsCAD®

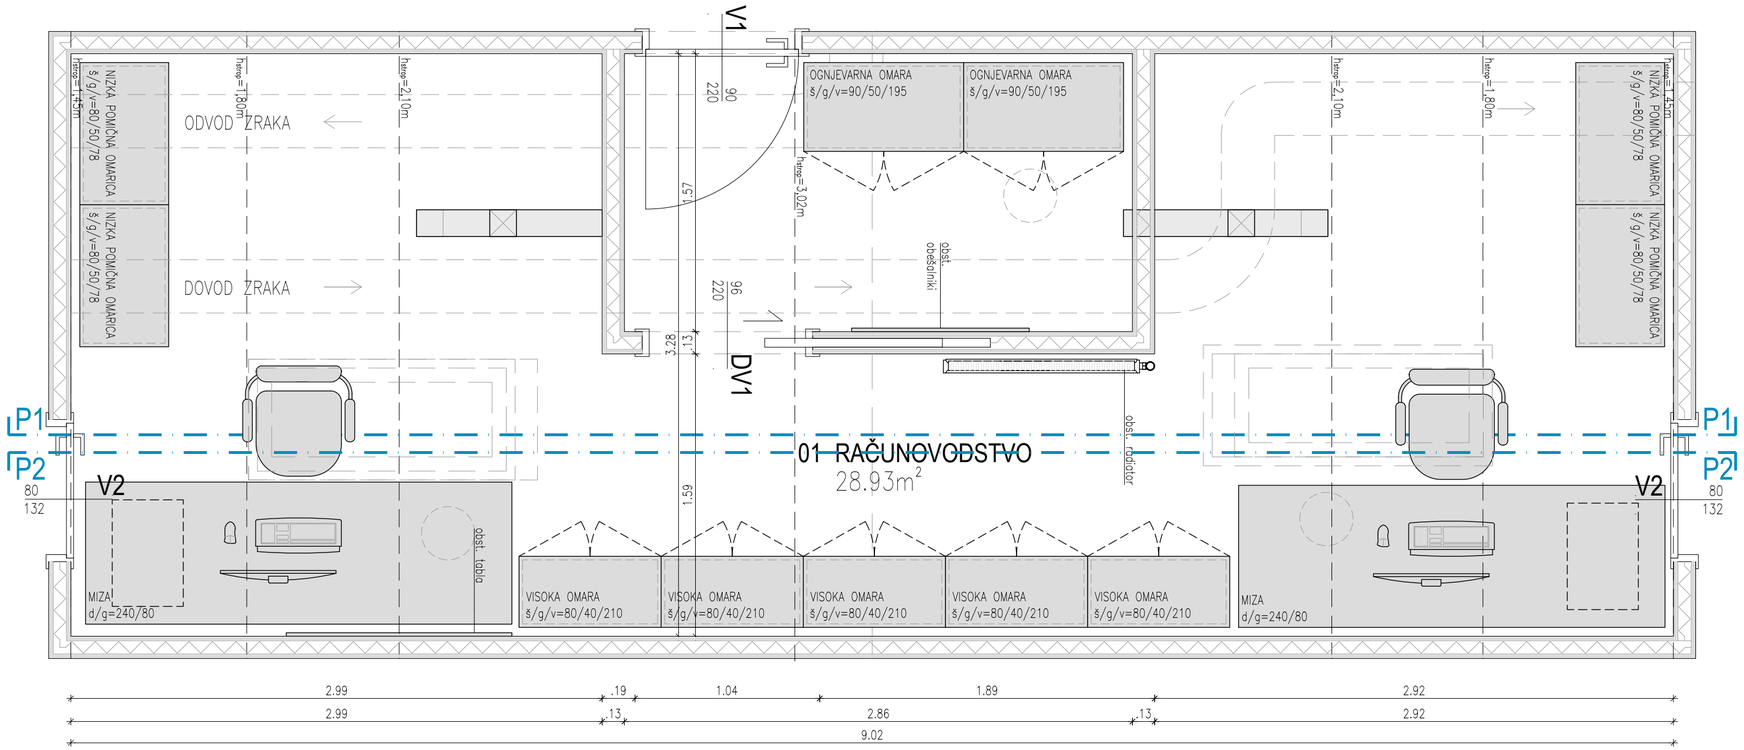

projektant: NAVOR PROJEKTIRANJE, STORITVE IN RAZISKAVE, D.O.O.	investitor: OBČINA PODČETRTEK, TRŠKA CESTA 59, 3254 PODČETRTEK	naročnik: OBČINA PODČETRTEK, TRŠKA CESTA 59, 3254 PODČETRTEK	vrsta in lokacija objekta: RAZŠIRITEV JEDILNICE V OŠ PODČETRTEK	strokovno področje: 1 NAČRT S PODROČJA ARHITEKTURE naziv načrta: 1.1 NAČRT ARHITEKTURE	št. projekta: 14/24 št. načrta: 14/24-A	vrsta dokumentacije: PZI	vsebina risbe in merilo: TLORIS PISARNE 1:25	datum: december 2024 številka risbe: 4.1

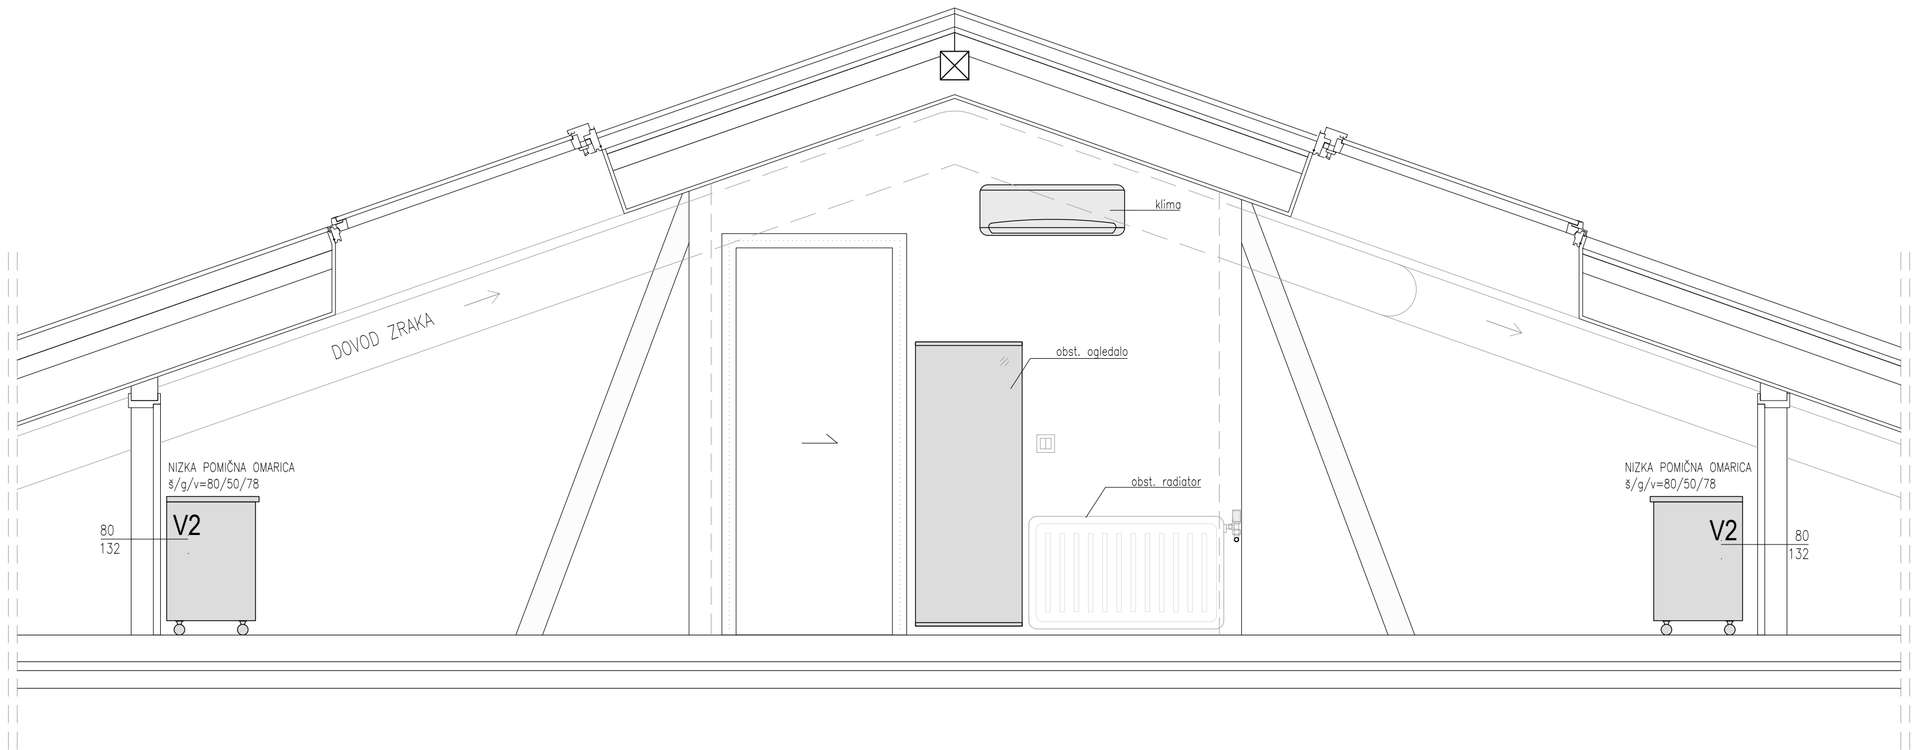

projektant: NAVOR PROJEKTIRANJE, STORITVE IN RAZISKAVE, D.O.O.	investitor: OBČINA PODČETRTEK TRŠKA CESTA 59 3254 PODČETRTEK	naročnik: OBČINA PODČETRTEK TRŠKA CESTA 59 3254 PODČETRTEK	vrsta in lokacija objekta: RAZŠIRITEV JEDILNICE V OŠ PODČETRTEK	strokovno področje: 1 NAČRT S PODROČJA ARHITEKTURE naziv načrta: 1.1 NAČRT ARHITEKTURE	št. projekta: 14/24 št. načrta: 14/24-A	vrsta dokumentacije: PZI	vsebina risbe in merilo: PREREZ P1	datum: december 2024 številka risbe: 4.2

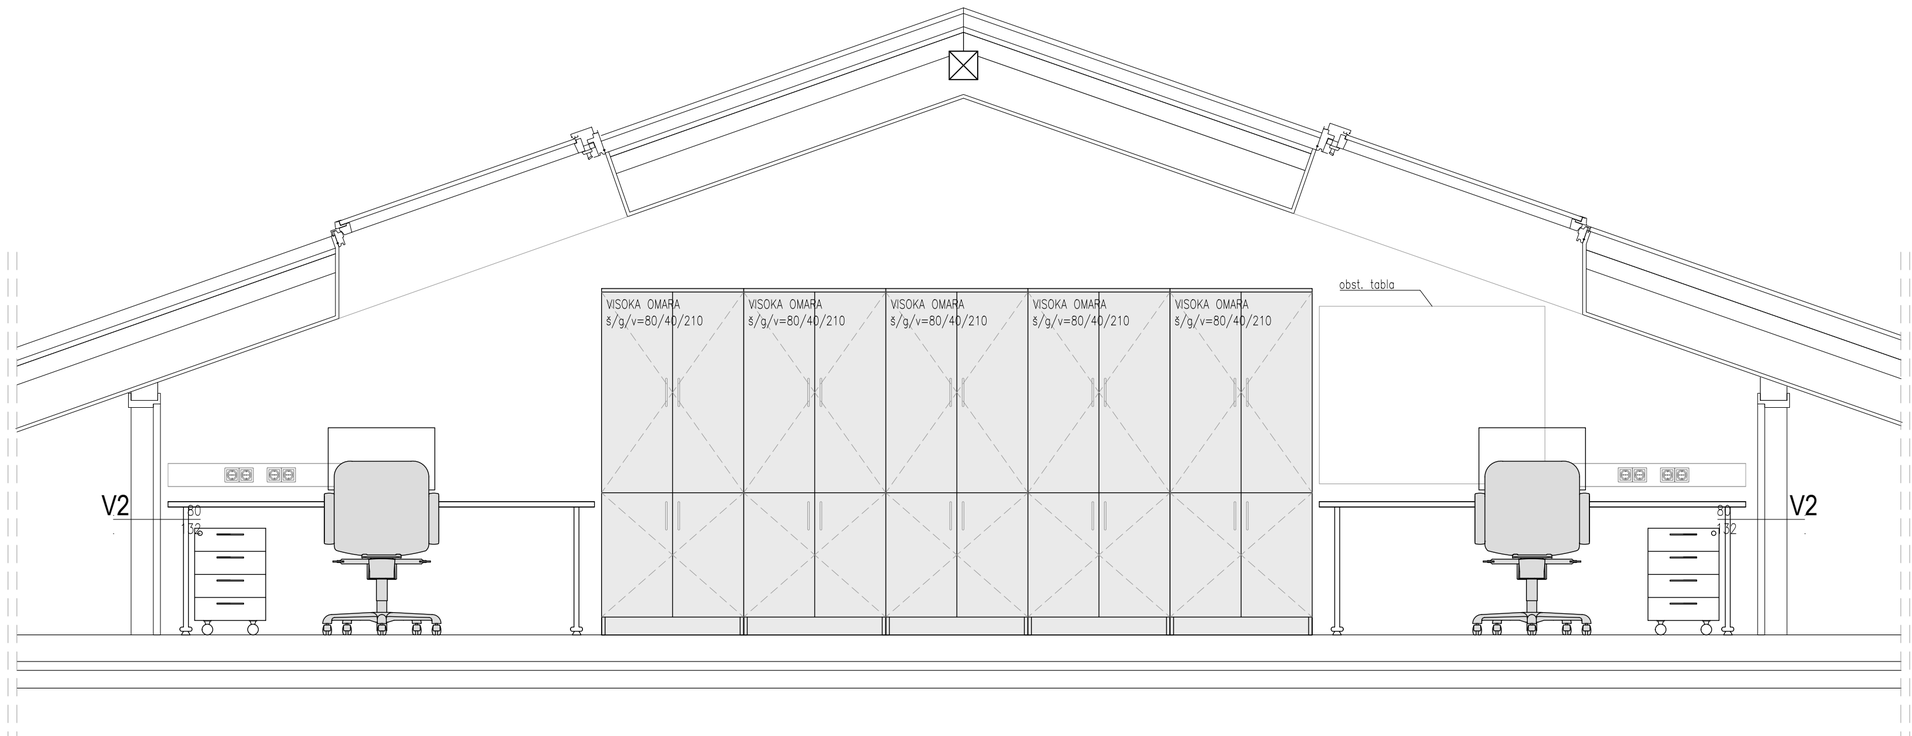

projektant: NAVOR PROJEKTIRANJE, STORITVE IN RAZISKAVE, D.O.O.	investitor: OBČINA PODČETRTEK TRŠKA CESTA 59 3254 PODČETRTEK	naročnik: OBČINA PODČETRTEK TRŠKA CESTA 59 3254 PODČETRTEK	vrsta in lokacija objekta: RAZŠIRITEV JEDILNICE V OŠ PODČETRTEK	strokovno področje: 1 NAČRT S PODROČJA ARHITEKTURE naziv načrta: 1.1 NAČRT ARHITEKTURE	št. projekta: 14/24 št. načrta: 14/24-A	vrsta dokumentacije: PZI	vsebina risbe in merilo: PREREZ P2	datum: december 2024 številka risbe: 4.3

01


15-POLJNA FASADNA ZASTEKLITEV

ŠTEVILO: 1 kos


ZIDARSKA MERA:	1308 x 302 cm
SVETLA MERA PREHODA:	/
VIŠINA PRAGA / PRAPETA:	0 cm
NAČIN ODPIRANJA:	3 polja fiksna zasteklitev, 6 spodnjih polj se odpira na ventus, 6 zgornjih pa okoli vertikalne in spodnje horizontalne osi
OKVIR:	Polstrukturni aluminijski samonosilni fasadni sistem (npr. Schuco FWS 50)
SLEPI OKVIR:	Razširitveni profili 2x bočno širine cca 20 cm in horizontalno višine cca 24 cm
OKNA :	Tipska za fasadni sistem (npr. Schüco AWS 75.SI+/ADS 75.SI)
GRAFIKA:	Varnostne nalepke, samolepilna peskana folija, laserski izrez okroglega vzorca po predlogi arhitekta.
ZASTEKLITEV:	3-slojno toplotno izolacijsko steklo Ug<0,6 W/m2K, g>50% varnostna stekla min. ESG-H (zaščita pred udarci z žogo po DIN 18032-1, transparentno steklo; polnilo stekla žlahtni plin Argon / Kripton
OKOVJE:	Skrito okovje, visoke kvalitete, izdelano po sistemu Schuco FWS 50
KLJUKA IN KLJUČAVNICA:	Dvojno zaobljena ALU pololiva z varnostno ključavnico
OPREMA:	Dvojno zaobljena pololiva, aluminijasta z omejevanjem odpiranja, na okenskih krilih zaskočka za ohranjanje okna v odprtem položaju. Spodnjih 6 oken, ki je namenjeno za dovajanje zraka za ODT v primeru požara, se odpira na elektromotorni pogon, vezan na AJP. Pogon mora zagotavljati odpiranje za minimalno 17° merjeno od vertikale.
SENČILA:	zunanje alu lamelno senčilo z lamalemi širine cca 84 mm (CT80). Podfasadna omarica, vgrajena v izolacijski sloj fasadnega panela in prekrita s panelom. Elektromotor za pogon posameznega senčila. Referenčni proizvod Krater Medle. Predvidoma bo v okenski pas vgrajeno 7 senčil širine od 100-240 cm.
ŠPALETE IN PREKLADA:	obdelava s sklopu suhomontažnih del oziroma fasade
TOPLOTNA IZOLATIVNOST:	Ug<0,6 W/m2K
ZVOČNA IZOLATIVNOST:	Rw>52dB
POŽARNA ODPORNOST:	/
MEHANSKA ODPORNOST:	Na udarce z žogo po DIN 18032-3
VGRADNJA:	Zrakotesna vgradnja po RAL smernici med stebre kovinske konstrukcije

Izvajalec izdela delavniško dokumentacijo in vzorec z dejansko barvo in strukturo materialov, kar pred izvedbo potrdi projektant arhitekture!
Za dimenzioniranje podkonstrukcije je odgovoren dobavitelj. Vse mere je pred izvedbo potrebno preveriti na licu mesta po izvršenih gradbenih delih!


PREREZ P1

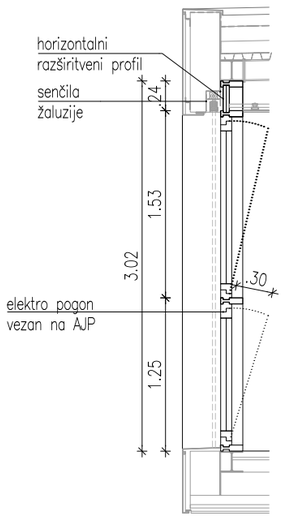

PREREZ P2

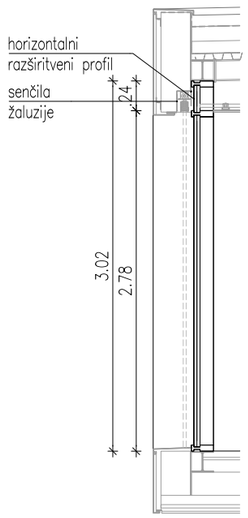

POGLED ZNOTRAJ

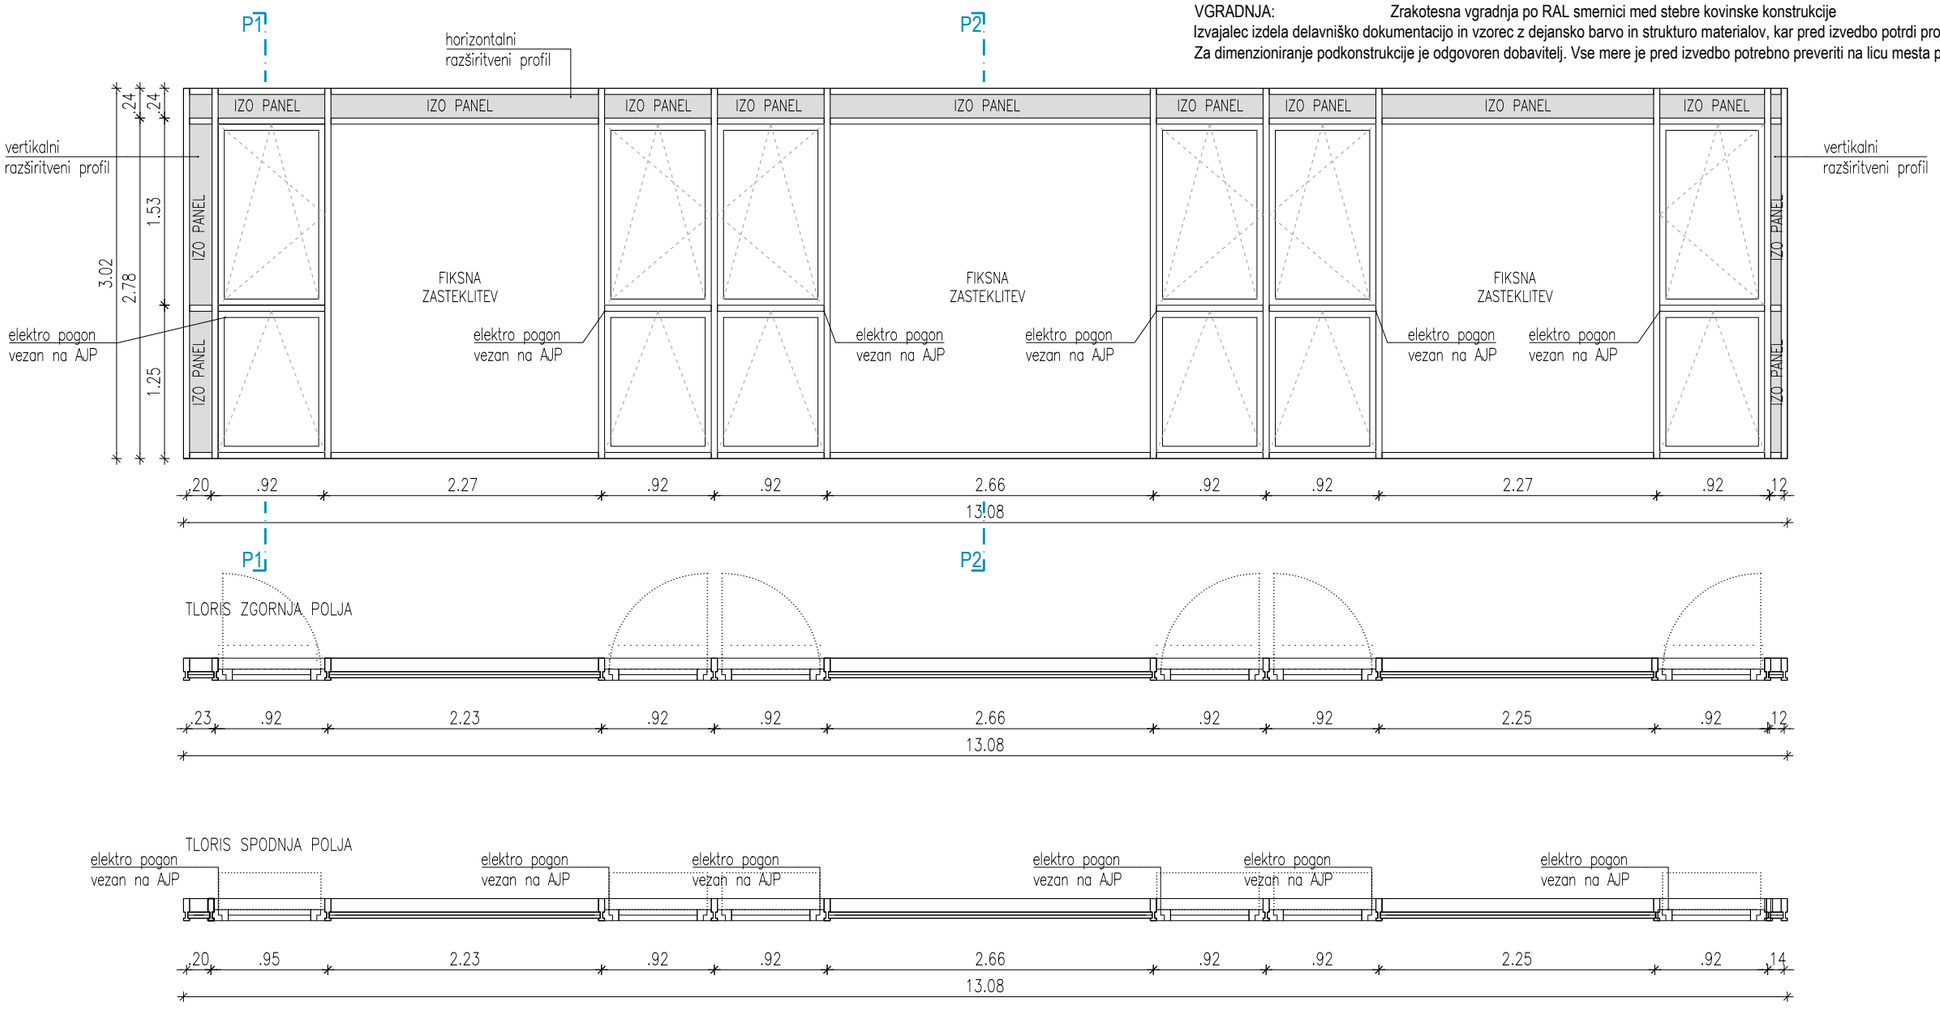

projektant: NAVOR PROJEKTIRANJE, STORITVE IN RAZISKAVE, D.O.O.	investitor: OBČINA PODČETRTEK TRŠKA CESTA 59 3254 PODČETRTEK	naročnik: OBČINA PODČETRTEK TRŠKA CESTA 59 3254 PODČETRTEK	vrsta in lokacija objekta: RAZŠIRITEV JEDILNICE V OŠ PODČETRTEK	strokovno področje: 1 NAČRT S PODROČJA ARHITEKTURE naziv načrta: 1.1 NAČRT ARHITEKTURE	št. projekta: 14/24 št. načrta: 14/24-A	vrsta dokumentacije: PZI	vsebina risbe in merilo: SHEMA 01 1:50	datum: december 2024 številka risbe: 5.1


O2

SVETLOBNIK ZA NARAVNI ODVOD DIMA IN TOPLOTE, B-s1,d0


ŠTEVILO:	7 kosov
ZIDARSKA MERA:	100 x 220 cm
ODPIRANJE:	Odpiranje za 50 cm z aerodinamično površino 1,43 m2.
OKVIR:	Nastavni venec višine 60 cm. pritrjen na nosilno trapezno pločevino.
OPNA:	Štirislojna opna iz PMMA prozornih slojev, zgornja luska iz IRR HEATSTOP. Toplotna prevodnost opne je max 1,1W/m2K. prašno fino strukturno barvan enako kot okvir. Levo krilo je glavno omogoča svetli prehod 90cm, desno krilo je sekundarno, višina krila 245cm
OKOVJE:	min.4x okrogli cilindrični tečaj - valjčni tečaj nosilnost >160kg za poravnani okvir inox potisni drog po EN 1125 z zaobljeno kljuko drugi strani .
OPREMA:	Elektromotor in mehanizem za avtomatsko odpirenje, vezano na požarno centralo oziroma krmilno centralo.
ŠPALETE :	Notranje stran nastavnega venca obdelana z MK oblogo
TOPLOTNA IZOLATIVNOST:	1,1W/m2K.
VGRADNJA:	Na trapezno pločevino v strešnem sestavu

Izvajalec izdela delavniško dokumentacijo in vzorec z dejansko barvo in strukturo materialov, kar pred izvedbo potrdi projektant arhitekture!
Vse mere je pred izvedbo potrebno preveriti na licu mesta po izvršenih gradbenih delih!


PREČNI PREREZ

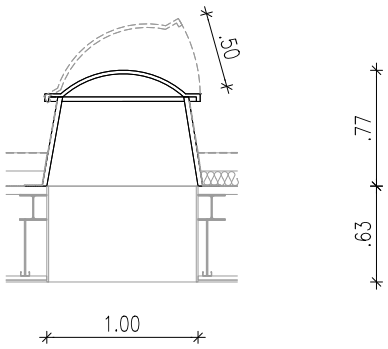

VZDOLŽNI PREREZ

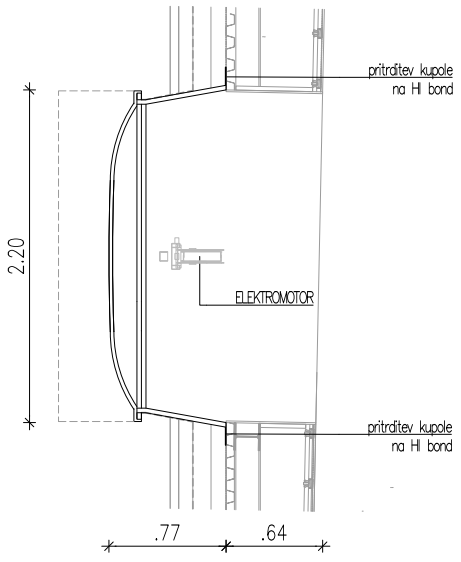

TLORIS

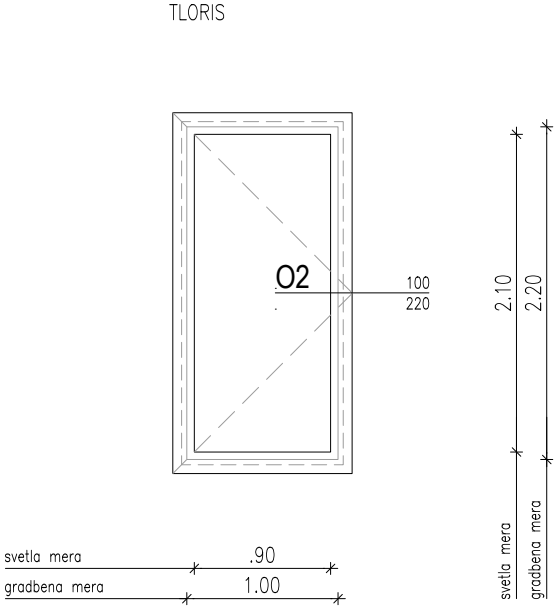

projektant:	št. projekta:	vrsta dokumentacije:	vsebina risbe in merilo:	datum:
NAVOR PROJEKTIRANJE, STORITVE IN RAZISKAVE, D.O.O.	14/24	PZI	SHEMA O2 1:50	december 2024
	št. načrta: 14/24-A			številka risbe: 5.2


V1


ENOKRILNA NOTANJA VRATA

ŠTEVILO:	1 kos

ZIDARSKA MERA:	90 x 210 cm
SVETLA MERA PREHODA:	min.90 cm
VIŠINA PRAGA / PRAPETA:	0 cm
NAČIN ODPIRANJA:	enokrilno
OKVIR:	Jeklen objemni podboj s finalnim opleskom po RAL; minimalno zaobljeni robovi; pripire z globoko brazdo.
VRATNO KRILO:	Gladko polno vratno krilo obojestransko obloženo z laminatom boljše kvalitete debeline 0,8-1,0 mm in z globoko brazdo zaključeno z ABS nalimkom debeline 2,9 mm. Robovi oziroma okvir vratnega krila iz trdega masivnega lesa. prašno fino strukturno barvan enako kot okvir. Levo krilo je glavno omogoča svetli prehod 90cm, desno krilo je sekundarno, višina krila 245cm
GRAFIKA:	Samolepilna peskana folija, laserski izrez okroglega vzorca po shemi.
ZASTEKLITEV:	ognjevarno varnostno steklo s predpisano ognjeodpornostjo EI30, (npr. Pyrobelite).
OKOVJE:	okovje srednjega cenovnega razreda min. 3 vijačna nasadila na vratno krilo.
OPREMA:	Gumi odbijači na steni. Krilo s samozapirarom klase C4
KLJUKE:	Alu kljuka z deljenim ščitom cilnindrične ključavnice v vratnih krilih (npr. Hoppe), s strani evakuacije potisni drog po EN1125
POŽARNA ODPORNOST:	/
VGRADNJA:	Suhomontažna vgradnja v MK steno

Izvajalec izdela delavniško dokumentacijo in vzorec z dejansko barvo in strukturo materialov, kar pred izvedbo potrdi projektant arhitekture!
Vse mere je pred izvedbo potrebno preveriti na licu mesta po izvršenih gradbenih delih!

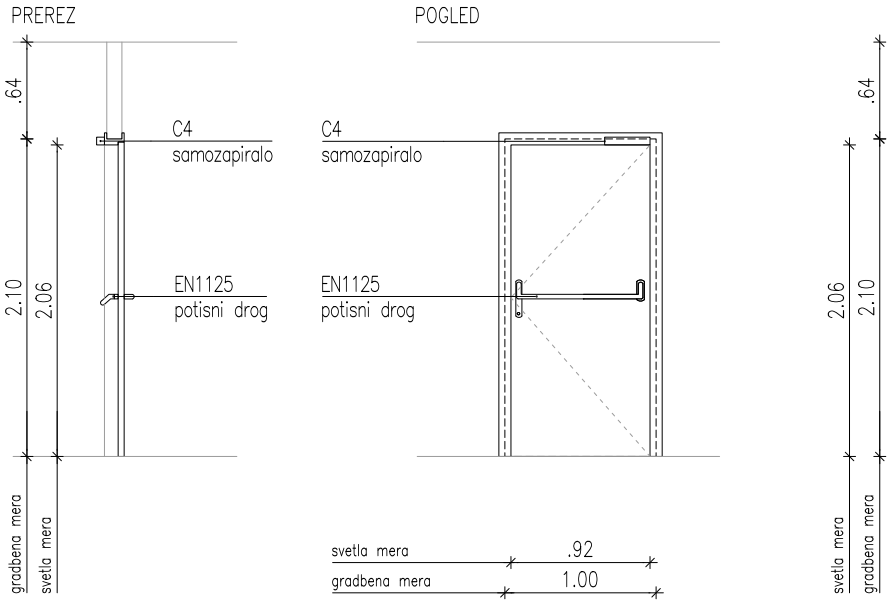

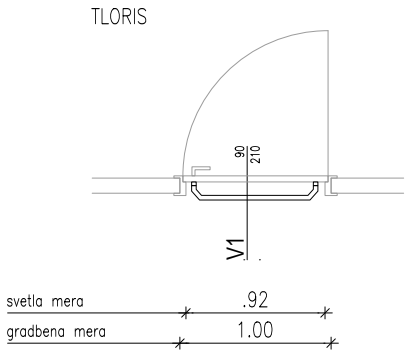

projektant: NAVOR PROJEKTIRANJE, STORITVE IN RAZISKAVE, D.O.O.	št. projekta: 14/24	vrsta dokumentacije: PZI	vsebina risbe in merilo: SHEMA V1 1:50	datum: december 2024
	št. načrta: 14/24-A			številka risbe: 5.3


PV1


PRESTAVITEV OBSTOJEČIH POŽARNIH VRAT EI 30

ŠTEVILO:	1 koS

ZIDARSKA MERA:	80 x 210 cm
VGRADNJA :	Prestavitev obstoječih požarnih vrat EI 30 na novo lokacijo.
POŽARNA ODPORNOST:	EI30 - obstoječe
VGRADNJA:	Požarno varna vgradnja v novo MK steno debeline 10 cm.

Izvajalec izdela delavniško dokumentacijo in vzorec z dejansko barvo in strukturo materialov, kar pred izvedbo potrdi projektant arhitekture!
Vse mere je pred izvedbo potrebno preveriti na licu mesta po izvršenih gradbenih delih!

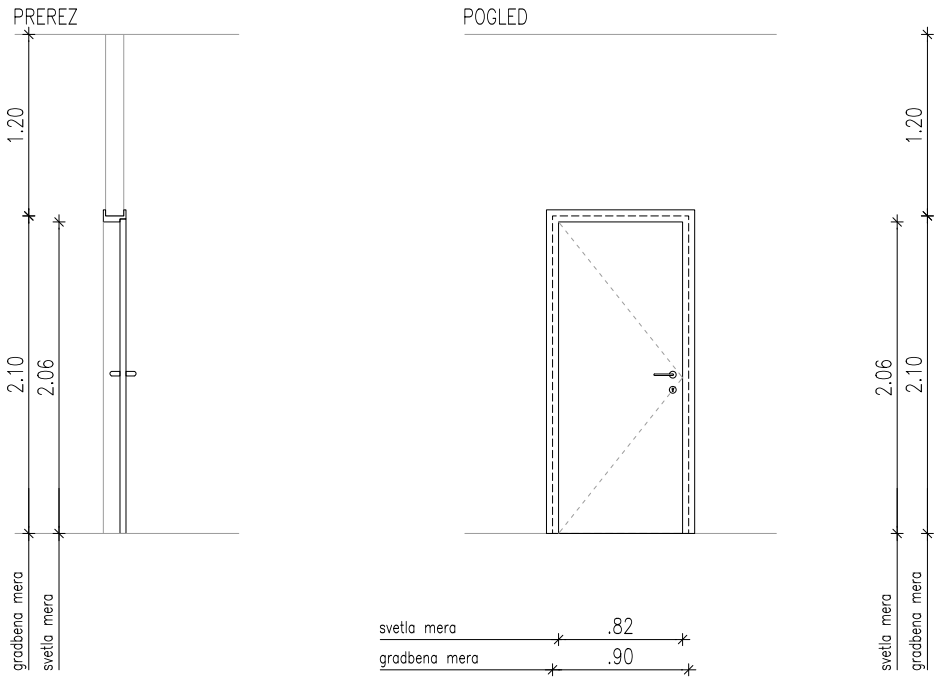

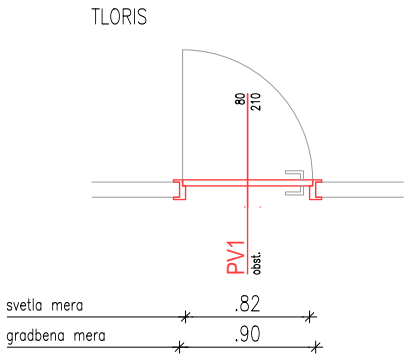

projektant:	št. projekta:	vrsta dokumentacije:	vsebina risbe in merilo:	datum:
NAVOR PROJEKTIRANJE, STORITVE IN RAZISKAVE, D.O.O.	14/24	PZI	SHEMA PV1 1:50	december 2024
	št. načrta: 14/24-A			številka risbe: 5.4

PV2

ENOKRILNA POŽARNA VRATA EI 30 C1

ŠTEVILO: 1 kos


ZIDARSKA MERA: 113 x 210 cm
SVETLA MERA PREHODA: >90 cm
VIŠINA PRAGA / PRAPETA: /
NAČIN ODPIRANJA: Enokrilno
OKVIR: jeklen objemni podboj s finalnim opleskom po RAL; minimalno zaobljeni robovi; pripire z globoko brazdo. Zagotavlja predpisano ognjevarnost vrat.
VRATNO KRILO: gladko polno ognjevarno vratno krilo obojestransko obloženo z laminatom boljše kvalitete debeline1,0 mm in z globoko brazdo zaključeno z ustreznimi profili, ki zagotavljajo predpisano ognjevarnost vrat.. Krilo poravnano z vratnim okvirjem. Robovi oziroma okvir vratnega krila iz trdega masivnega lesa. Debelina krila 52mm.
prašno fino strukturno barvan enako kot okvir.
OKOVJE: min.4x okrogli cilindrični tečaj - valjčni tečaj nosilnost >160kg za poravnani okvir

KLJUKA IN KLJUČAVNICA: Po standardu EN 179 aluminijska zaobljena kljuka z deljenim ščitom (npr. Hoppe Paris), na eni strani potisni drog po EN1125
Ključavnica s cilindričnim vložkom - sistemski ključ


OPREMA: Skrito samozapiralo, v okvir vgrajeno samozapiralo z odpiralnim kotom 90°, primerno za večjo frekvenco odpiranj razreda C4.

ZVOČNA IZOLATIVNOST: > 35 dB
POŽARNA ODPORNOST: EI30 CS
VGRADNJA: Ognjevarno vgrajeno v zidano steno
Izvajalec izdela delavniško dokumentacijo in vzorec z dejansko barvo in strukturo materialov, kar pred izvedbo potrdi projektant arhitekture!
Vse mere je pred izvedbo potrebno preveriti na licu mesta po izvršenih gradbenih delih!


PREREZ

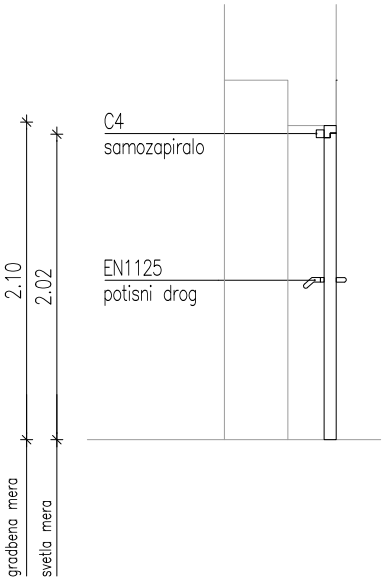

POGLED

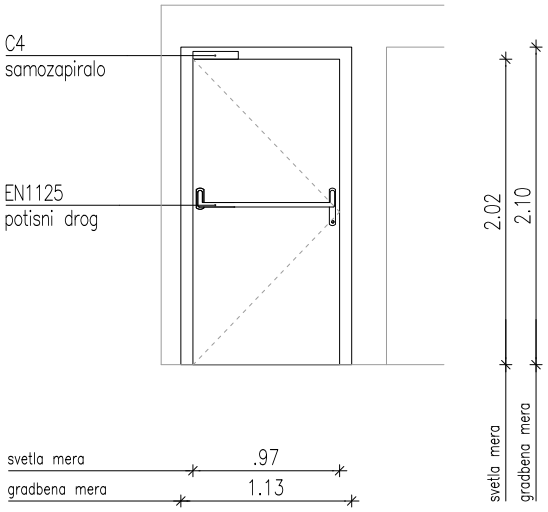

TLORIS

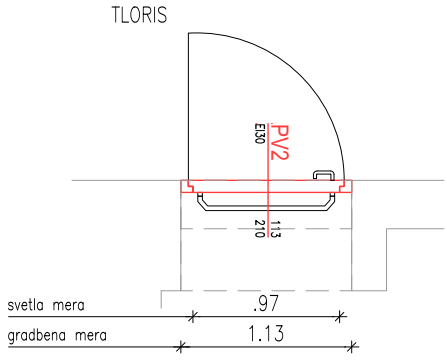

projektant:	št. projekta:	vrsta dokumentacije:	vsebina risbe in merilo:	datum:
NAVOR PROJEKTIRANJE, STORITVE IN RAZISKAVE, D.O.O.	14/24	PZI	SHEMA PV2 1:50	december 2024
	št. načrta: 14/24-A			številka risbe: 5.5

PV3


ENOKRILNA POŽARNA VRATA EI30 C1

ŠTEVILO: 1 kos


ZIDARSKA MERA:	100 X 210 cm
SVETLA MERA PREHODA:	>90 cm
VIŠINA PRAGA / PRAPETA:	0 cm
NAČIN ODPIRANJA:	enokrilno
OKVIR:	Jeklen objemni podboj s finalnim opleskom po RAL; minimalno zaobljeni robovi; pripire z globoko brazdo. Zagotavlja predpisano ognjevarnost vrat.
VRATNO KRILO:	gladko polno ognjevarno vratno krilo obojestransko obloženo z laminatom boljše kvalitete debeline1,0 mm in z globoko brazdo zaključeno z ustreznimi profili, ki zagotavljajo predpisano ognjevarnost vrat.. Krilo poravnano z vratnim okvirjem. Robovi oziroma okvir vratnega krila iz trdega masivnega lesa. Debelina krila 52mm. prašno fino strukturno barvan enako kot okvir.
OKOVJE:	min.4x okrogli cilindrični tečaj - valjčni tečaj nosilnost >160kg za poravnani okvir
KLJUKA IN KLJUČAVNICA:	Po standardu EN 179 aluminijska zaobljena kljuka z deljenim ščitom (npr. Hoppe Paris). Ključavnica s cilindričnim vložkom - sistemski ključ
OPREMA:	Skrito samozapiralo, v okvir vgrajeno samozapiralo z odpiralnim kotom 90°, primerno za večjo frekvenco odpiranj razreda C1. Vratno krilo s pridržanjem v odprtem stanju na elektromagnet (elektromagnet predmet elektro instalacij)
ZVOČNA IZOLATIVNOST:	> 35 dB
POŽARNA ODPORNOST:	EI30 CS
VGRADNJA:	Ognjevarno vgrajeno v MK steno

Izvajalec izdela delavniško dokumentacijo in vzorec z dejansko barvo in strukturo materialov, kar pred izvedbo potrdi projektant arhitekture!
Vse mere je pred izvedbo potrebno preveriti na licu mesta po izvršenih gradbenih delih!


PREREZ

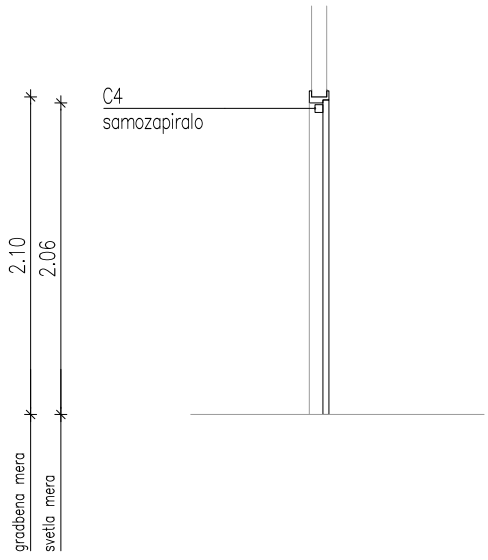

POGLED

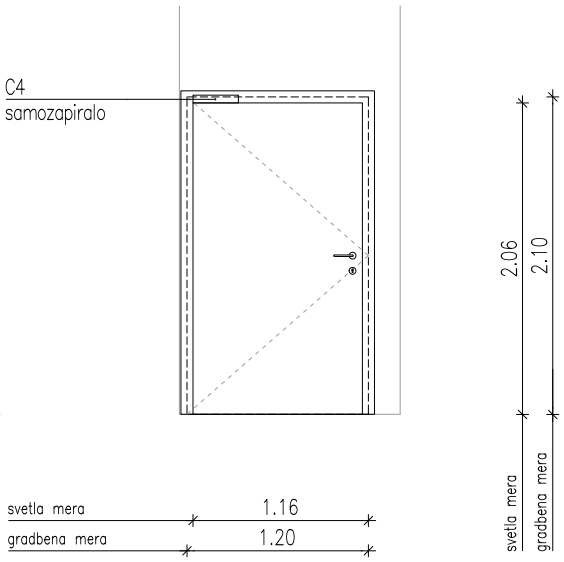

TLORIS

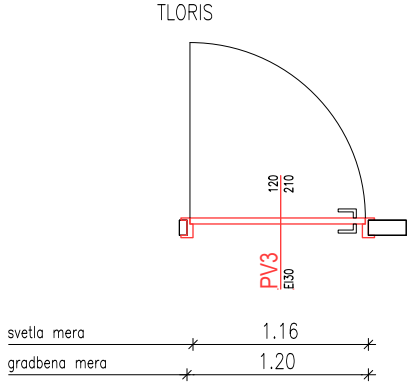

projektant:	št. projekta:	vrsta dokumentacije:	vsebina risbe in merilo:	datum:
NAVOR PROJEKTIRANJE, STORITVE IN RAZISKAVE, D.O.O.	14/24	PZI	SHEMA PV3 1:50	december 2024
	št. načrta: 14/24-A			številka risbe: 5.6


PV4


ENOKRILNA POŽARNA VRATA EI30 C2

ŠTEVILO:	1 koS

ZIDARSKA MERA:	100 X 210 cm
SVETLA MERA PREHODA:	>90 cm
VIŠINA PRAGA / PRAPETA:	0 cm
NAČIN ODPIRANJA:	enokrilno
OKVIR:	Jeklen objemni podboj s finalnim opleskom po RAL; minimalno zaobljeni robovi; pripire z globoko brazdo. Zagotavlja predpisano ognjevarnost vrat.
VRATNO KRILO:	gladko polno ognjevarno vratno krilo obojestransko obloženo z laminatom boljše kvalitete debeline1,0 mm in z globoko brazdo zaključeno z ustreznimi profili, ki zagotavljajo predpisano ognjevarnost vrat.. Krilo poravnano z vratnim okvirjem. Robovi oziroma okvir vratnega krila iz trdega masivnega lesa. Debelina krila 52mm. prašno fino strukturno barvan enako kot okvir.
OKOVJE:	min.4x okrogli cilindrični tečaj - valjčni tečaj nosilnost >160kg za poravnani okvir
KLJUKA IN KLJUČAVNICA:	Po standardu EN 179 aluminijska zaobljena kljuka z deljenim ščitom (npr. Hoppe Paris). Ključavnica s cilindričnim vložkom - sistemski ključ
OPREMA:	Skrito samozapiralo, v okvir vgrajeno samozapiralo z odpiralnim kotom 90°, primerno za večjo frekvenco odpiranj razreda C2.
ZVOČNA IZOLATIVNOST:	> 35 dB
POŽARNA ODPORNOST:	EI30 CS
VGRADNJA:	Ognjevarno vgrajeno v zidano steno steno

Izvajalec izdela delavniško dokumentacijo in vzorec z dejansko barvo in strukturo materialov, kar pred izvedbo potrdi projektant arhitekture!
Vse mere je pred izvedbo potrebno preveriti na licu mesta po izvršenih gradbenih delih!

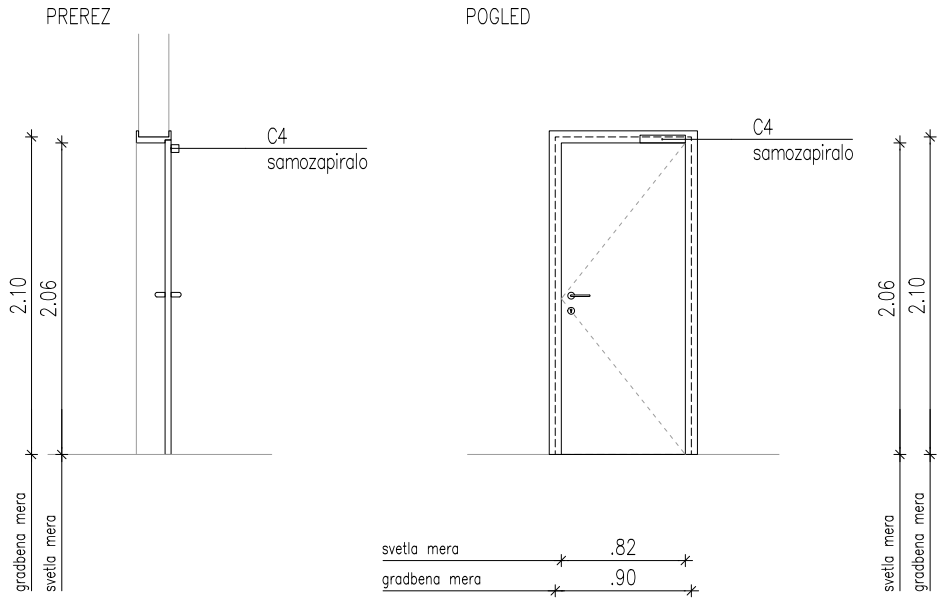

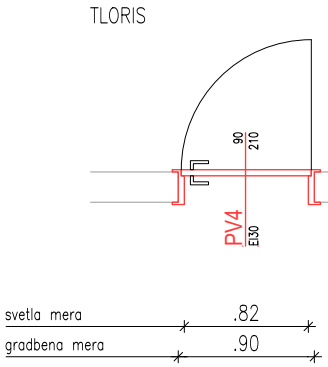

projektant:	št. projekta:	vrsta dokumentacije:	vsebina risbe in merilo:	datum:
NAVOR PROJEKTIRANJE, STORITVE IN RAZISKAVE, D.O.O.	14/24	PZI	SHEMA PV4 1:50	december 2024
	št. načrta: 14/24-A			številka risbe: 5.7

PRV1


POŽARNA ROLO VRATA

ŠTEVILO: 1 kos


ZIDARSKA MERA:	300 x 210 cm
VIŠINA PRAGA / PRAPETA:	90 cm
NAČIN ODPIRANJA:	vertikalno navijanje v škatlo z elektromotornim pogonom, 230/50HZ.
OKVIR:	jeklena vertikalna vodila za navojne lamele; sistem naj zagotavlja predpisano ognjevarnost vrat.
VRATNO KRILO:	krivljene in medsebojno spojene lamele višine cca 70 mm
OKOVJE/OPREMA:	Bočna drsna vodila kovinske izvedbe, elektromotor eno ali trofazni, kontrolni panel s povezavo na AJP. Gravitacijsko zapiranje v primeru izpada električnega toka.
POŽARNA ODPORNOST:	min. E30
VGRADNJA:	ognjevarno vgraditi v MK steno

Izvajalec izdela delavniško dokumentacijo in vzorec z dejansko barvo in strukturo materialov, kar pred izvedbo potrdi projektant arhitekture!
Vse mere je pred izvedbo potrebno preveriti na licu mesta po izvršenih gradbenih delih!


PREREZ

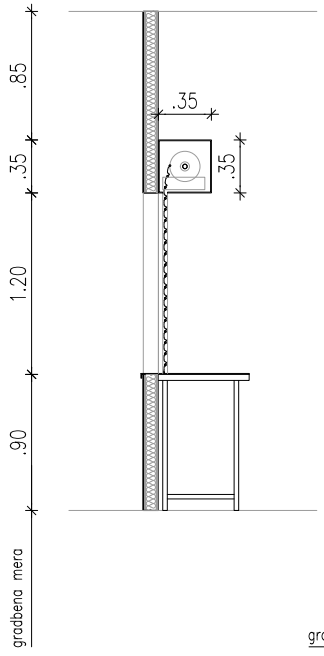

POGLED IZ PRALNICE

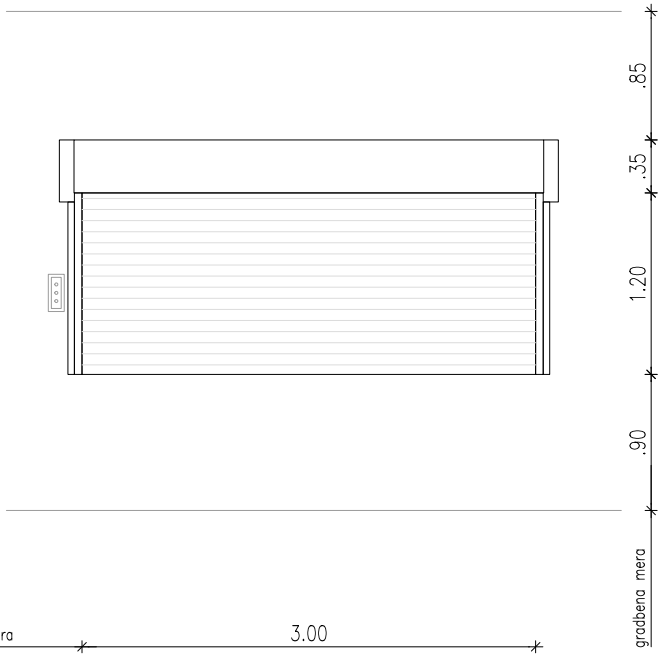

TLORIS

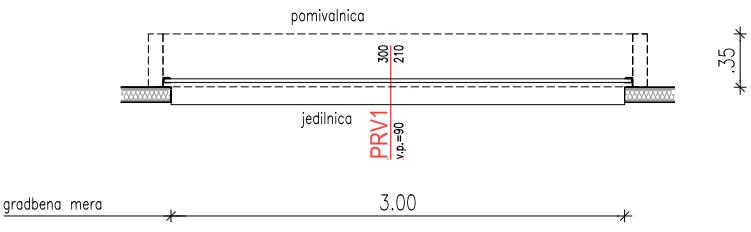

projektant:	št. projekta:	vrsta dokumentacije:	vsebina risbe in merilo:	datum:
NAVOR PROJEKTIRANJE, STORITVE IN RAZISKAVE, D.O.O.	14/24	PZI	SHEMA PRV1 1:50	december 2024
	št. načrta: 14/24-A			številka risbe: 5.8


PDV1

ENOKRILNA DRSNA VRATA EI 30

ŠTEVILO:	1 kos

ZIDARSKA MERA:	113 x 210 cm
SVETLA MERA PREHODA:	>110 cm
VIŠINA PRAGA / PRAPETA:	0 cm
NAČIN ODPIRANJA:	enokrilno drsno, mimobežno ob steni
OKVIR:	jeklen objemni podboj s finalnim opleskom po RAL; minimalno zaobljeni robovi; zagotavlja predpisano ognjevarnost vrat.
VRATNO KRILO:	gladko polno ognjevarno vratno krilo obojestransko obloženo z laminatom boljše kvalitete debeline1,0 mm in z globoko brazdo zaključeno z ustreznimi profili, ki zagotavljajo predpisano ognjevarnost vrat. Robovi oziroma okvir vratnega krila iz trdega masivnega lesa. Debelina krila 52mm.
OKOVJE/OPREMA:	za ognjevarna drsna vrata, s pridržanjrm v odprtem stanju z elektromagnetom z vezavo na AJP. V primeru požara se vrata samodejno zaprejo, zahvaljujoč sistemu protiuteži, po sprostitvi elektro držala, ki drži protipožarna vrata v odprti poziciji. Med normalim delovanjem so vrata stalno odprta.
KLJUKA IN KLJUČAVNICA:	potopni školjast ročaj
POŽARNA ODPORNOST:	EI30
VGRADNJA:	ognjevarno vgraditi v zidano steno

Izvajalec izdela delavniško dokumentacijo in vzorec z dejansko barvo in strukturo materialov, kar pred izvedbo potrdi projektant arhitekture!
Vse mere je pred izvedbo potrebno preveriti na licu mesta po izvršenih gradbenih delih!

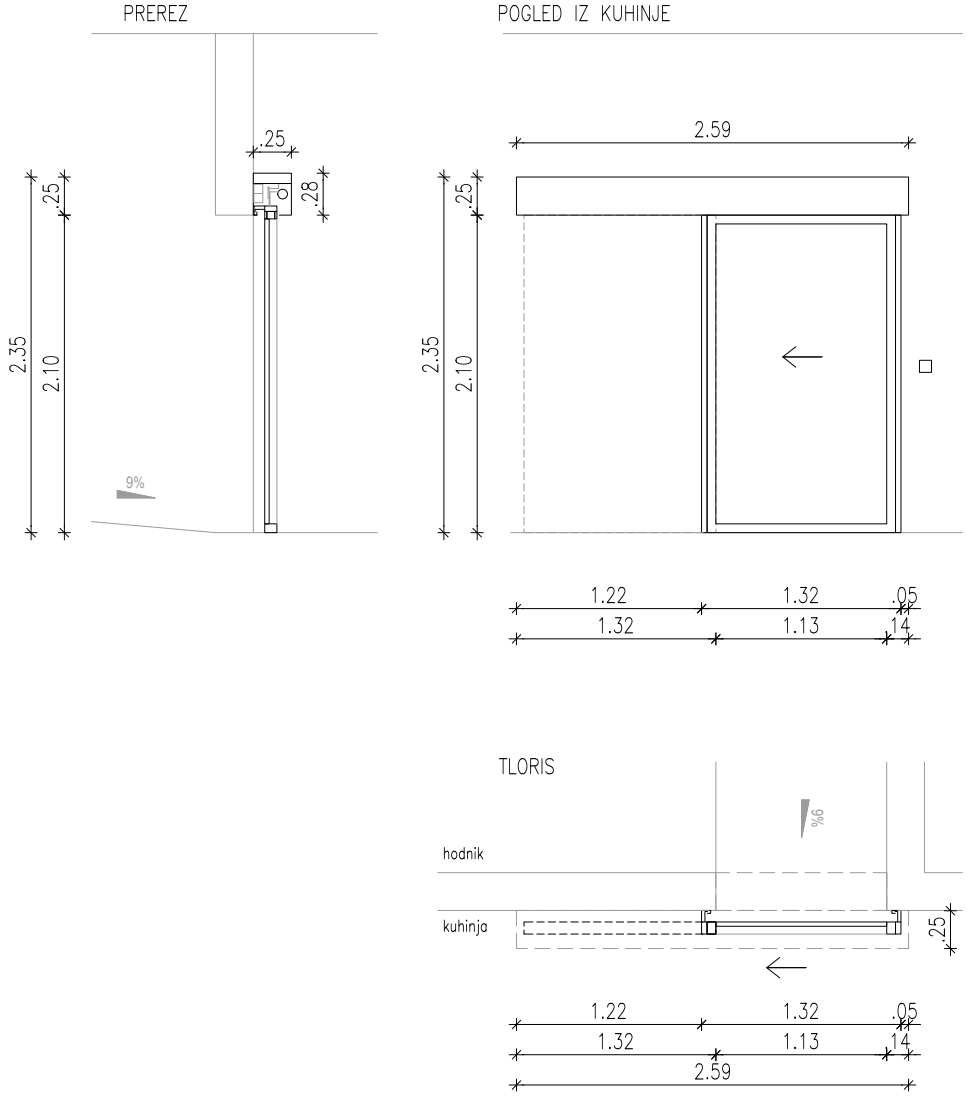


projektant:	št. projekta:	vrsta dokumentacije:	vsebina risbe in merilo:	datum:
NAVOR PROJEKTIRANJE, STORITVE IN RAZISKAVE, D.O.O.	14/24	PZI	SHEMA PDV1 1:50	december 2024
	št. načrta: 14/24-A			številka risbe: 5.9

DS1


/	DRSNA ZVOČNOIZOLATIVNA MOBILNA STENA		
ŠTEVILO:	1 kom	ŠTEVILO:	1 kos

POGLED IZ UČILNICE

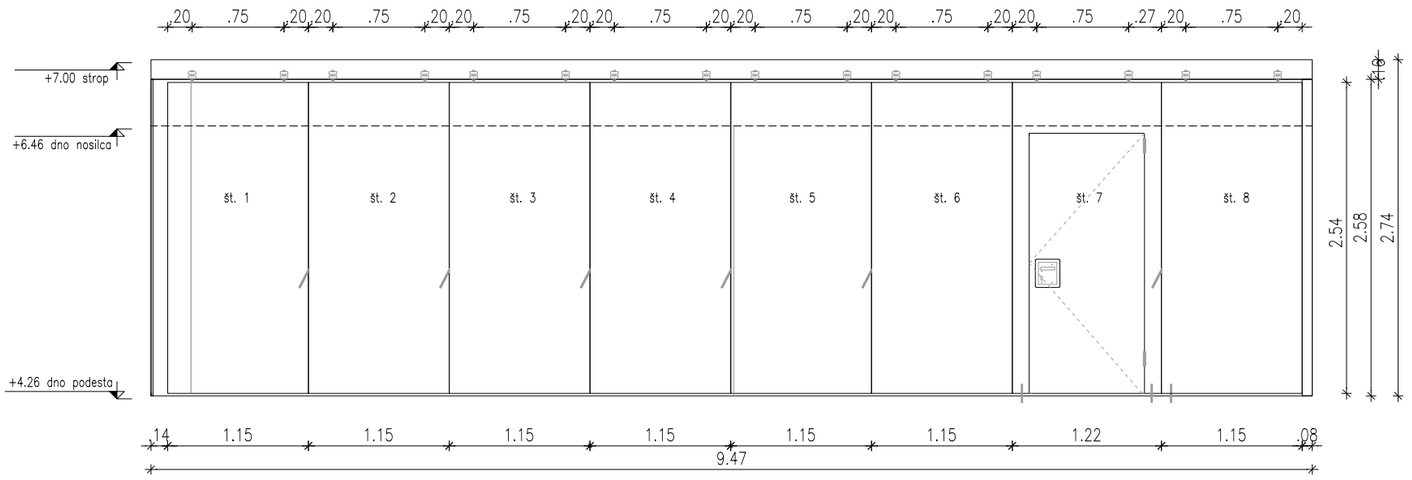


ZIDARSKA MERA: 947 x cm
Mehanizem zapiranja tesnil: ročno upravljanje spodnjih in zgornjih tesnil
Zvočna zahteva: 57dB
Površinska obdelava obloge: obloge iz melamina standardne kolekcije
Robna izvedba panelov: nevidni ALU rob
Osebni prehod: da, 1x 90/210 cm (svetla odprtina)
Tip vodila: DUO (34), aluminij, prašno barvana po RAL lestvici (RAL 9010)
Način vgradnje: vodilo pritrjeno na masivni strop
Zaključne letve: za spuščen strop v ravnini oziroma MK masko vodila
Parkirišče: po shemi, zlaganje v nišo tip 4
- 1 x Steber teleskopa debelina = 16 mm,
- 1 x Trismerni teleskopski panel š =1148 mm, upravljan z ene strani – na levi strani,
- 6 x Standardni teleskopski paneli š =1148 mm,
- 1 x panel z enokrilnimi prehodnimi vrati š=2116 mm, sestavljen iz vratnega krila, svetla širina prehoda= 900 mm, višina= 2100 mm, inox nasadila, utopljena kljuka iz Inoxa
- 1 x Steber stene š = 82 mm.


POGLED IZ JEDILNICE

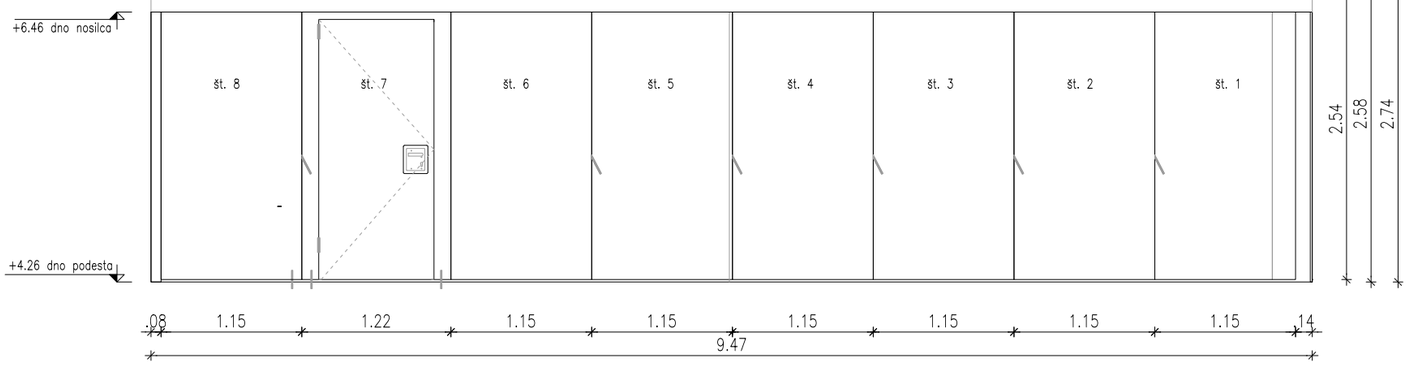


PREREZ

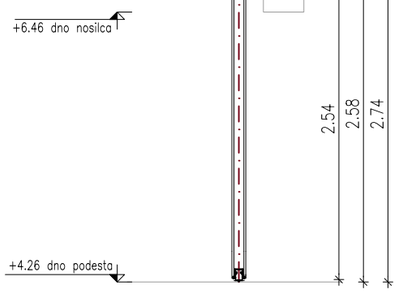


PREREZ M 1:10

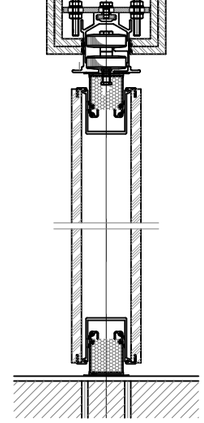

TLORIS

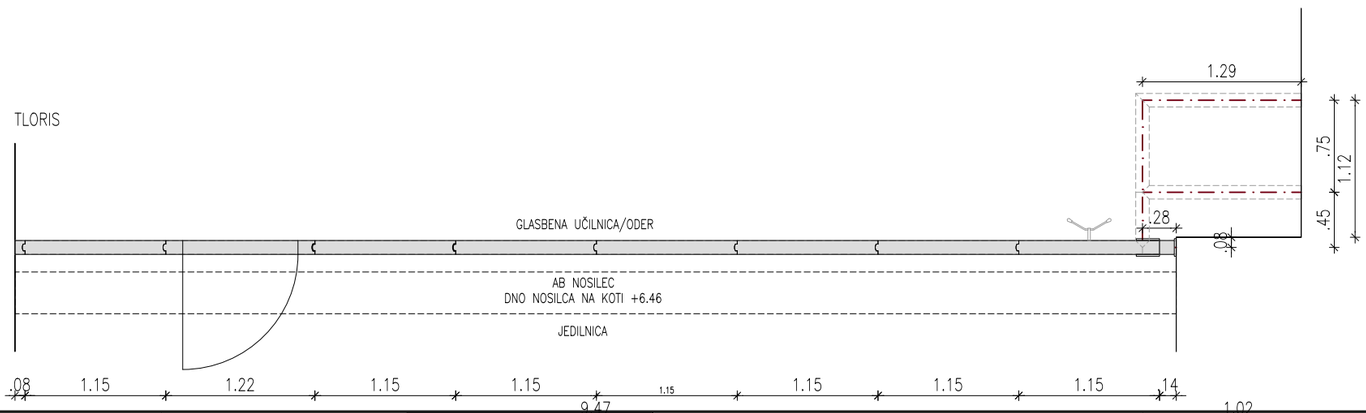

TLORIS M 1:10

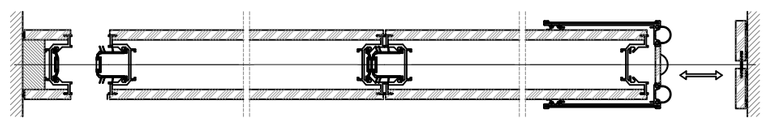

projektant:	investitor:	naročnik:	vrsta in lokacija objekta:	strokovno področje:	št. projekta:	vrsta dokumentacije:	vsebina risbe in merilo:	datum:
NAVOR PROJEKTIRANJE, STORITVE IN RAZISKAVE, D.O.O.	OBČINA PODČETRTEK TRŠKA CESTA 59 3254 PODČETRTEK	OBČINA PODČETRTEK TRŠKA CESTA 59 3254 PODČETRTEK	RAZŠIRITEV JEDILNICE V OŠ PODČETRTEK	1 NAČRT S PODROČJA ARHITEKTURE	14/24	PZI	SHEMA DRSNE AKUSTIČNE STENE DS1 1:50	december 2024
				naziv načrta: 1.1 NAČRT ARHITEKTURE	št. načrta: 14/24–A			številka risbe: 5.10

SHEMA NAPISA


/

ŠTEVILO: 1 kom

Napis na alu. kompozitnih fasadnih ploščah na jugozahodni fasadi - atika

Atiko sestavljajo tri plošče:
- fasadna plošča 1 - dim. 483 x 83 cm,
- fasadna plošča 2 - dim. 195 x 83 cm,
- fasadna plošča 3 - dim. 594 x 83 cm

Napis:
v fasadnih ploščah je izrezan napis "OSNOVNA ŠOLA PODČETRTEK", na notranji strani fasadnih plošč je nalepljena barvana pločevina.

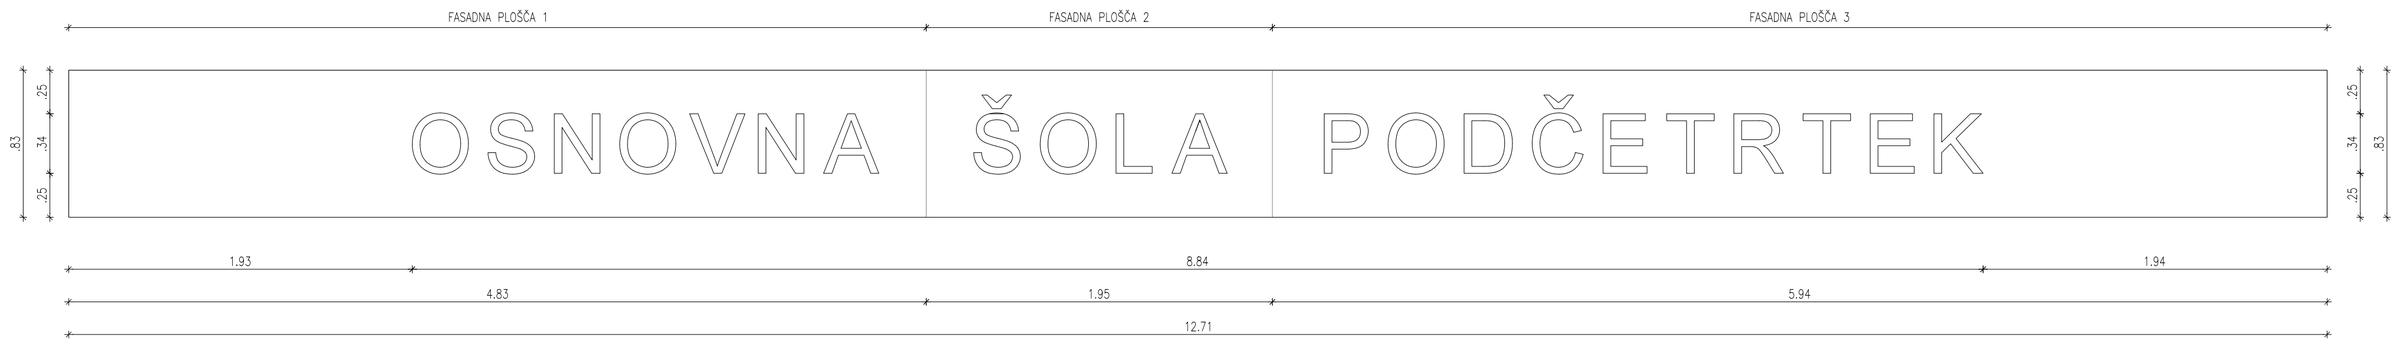

projektant: NAVOR PROJEKTIRANJE, STORITVE IN RAZISKAVE, D.O.O.	investitor: OBČINA PODČETRTEK, TRŠKA CESTA 59, 3254 PODČETRTEK	naročnik: OBČINA PODČETRTEK, TRŠKA CESTA 59, 3254 PODČETRTEK	vrsta in lokacija objekta: RAZŠIRITEV JEDILNICE V OŠ PODČETRTEK	strokovno področje: 1 NAČRT S PODROČJA ARHITEKTURE naziv načrta: 1.1 NAČRT ARHITEKTURE	št. projekta: 14/24 št. načrta: 14/24–A	vrsta dokumentacije: PZI	vsebina risbe in merilo: SHEMA NAPISA 1:25	datum: december 2024 številka risbe: 5.11

SHEMA ODRA

/


ŠTEVILO: 1 kom

DIMENZIJA: dolžina/širina/višina: 962 x 108 x 56 cm


KONSTRUKCIJA: konstrukcija podesta iz HOP60/60/2 okvirjev, ki so privarjeni na ploščice dim. 150/80/5, vijačijo se v obstoječa tla z vijaki 2x M12. Osni razmik med okvirji je e= od 1,11m do 1,19m
V prečni smeri med okvirji privarjeni HOP60/60/2 profili.

OBLOGA: na konstrukcijo podesta se na podložkah vijačijo OSB plošče debeline 2,5 cm. Med okvirje se vstavi zvočna izolacija debeline 5 cm. Finalni tlak predstavlja gumasta talna obloga.


TLORIS T3

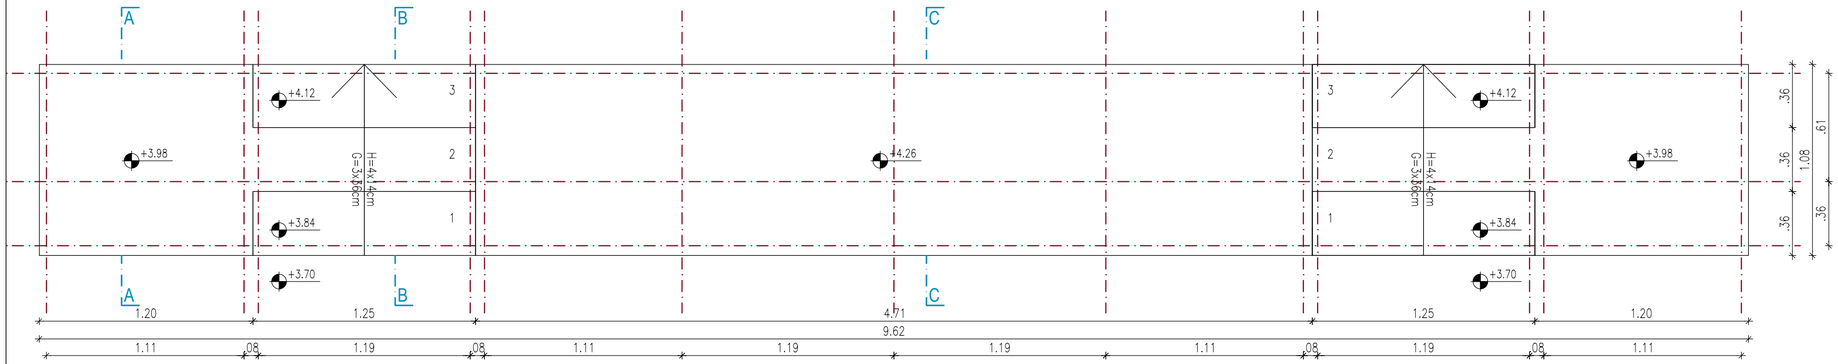


TLORIS T2

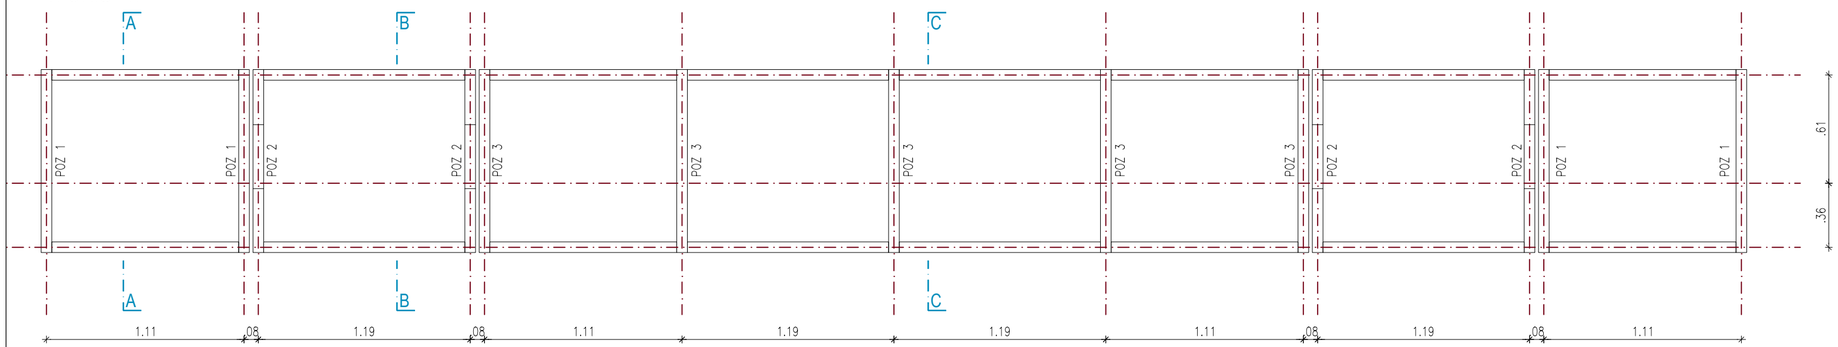


TLORIS T1

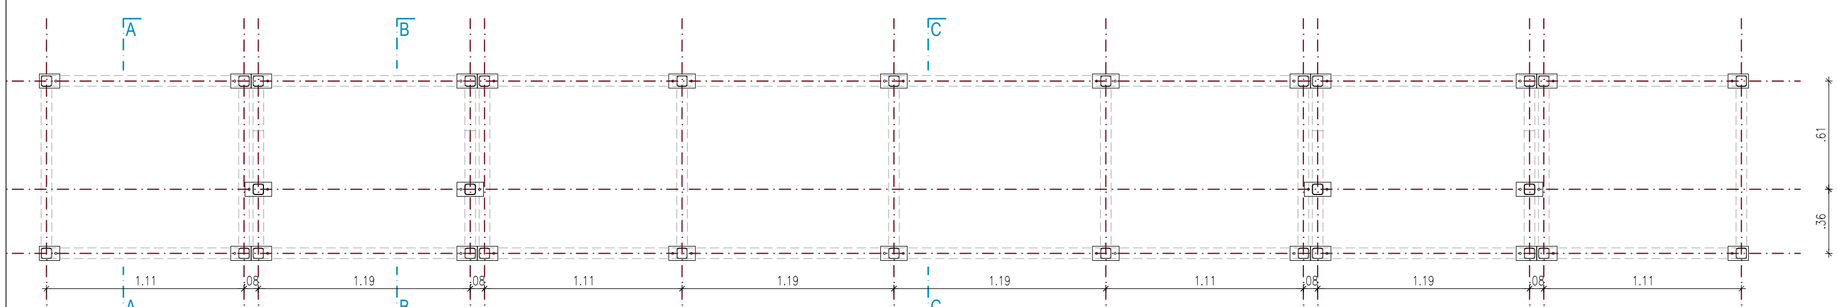


PREREZ C-C

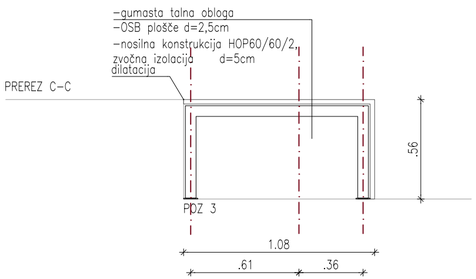

PREREZ B-B

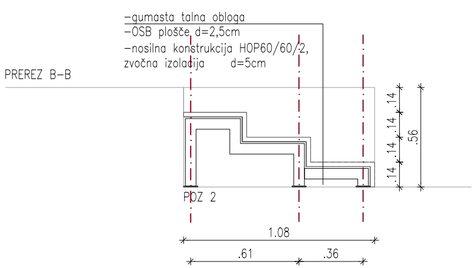

PREREZ A-A

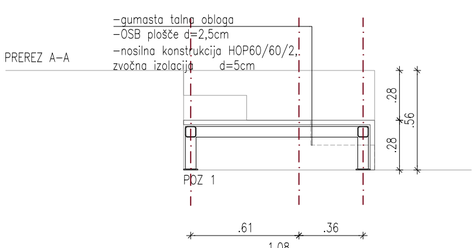


projektant: NAVOR PROJEKTIRANJE, STORITVE IN RAZISKAVE, D.O.O.	investitor: OBČINA PODČETRTEK, TRŠKA CESTA 59, 3254 PODČETRTEK	naročnik: OBČINA PODČETRTEK, TRŠKA CESTA 59, 3254 PODČETRTEK	vrsta in lokacija objekta: RAZŠIRITEV JEDILNICE V OŠ PODČETRTEK	strokovno področje: 1 NAČRT S PODROČJA ARHITEKTURE naziv načrta: 1.1 NAČRT ARHITEKTURE	št. projekta: 14/24 št. načrta: 14/24-A	vrsta dokumentacije: PZI	vsebina risbe in merilo: SHEMA ODRA 1:25	datum: december 2024 številka risbe: 5.12

PRIMER ZLOŽENE ZAVESE
TLORIS



PRIMER RAZGRNJENE ZAVESE
TLORIS

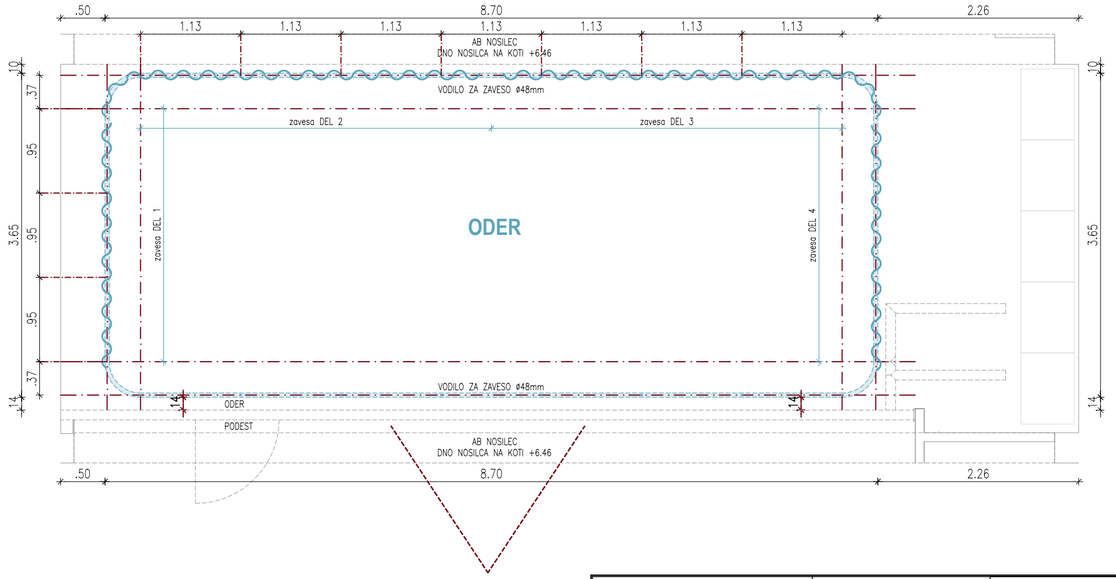

SHEMA ODRSKE ZAVESE

/

ŠTEVILO: 1 kom


ZAVESA: Zavesa se deli na 4 dele dimenzij:
del 1: dolžina/višina = cca. 400/255 cm
del 2: dolžina/višina = cca. 700/255 cm
del 3: dolžina/višina = cca. 700/255 cm
del 4: dolžina/višina = cca. 400/255 cm

VODILO: vodilo iz okroglega inox profila f 48 mm, ki se sklene v neprekinjeno zanko maksimalne dolžine 8,70 m in širine 3,65 cm. Vodilo je od stropa spuščeno za cca. 17 cm


TKANINA: gledališki žamet teže min. 350g/m2- Protipožarna zaščita vsaj C1 po DIN4102. Spodaj 10 cm žep za obtežitveno verigo, strani ozko zarobljene. Standardna črne barve oziroma po izboru projektanta.

ODPIRANJE: ročno odpiranje/zapiranje po stropnem vodilu

POGLED

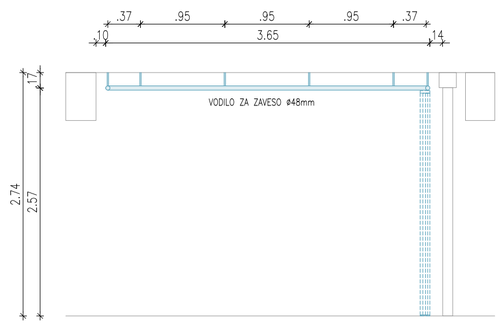



POGLED

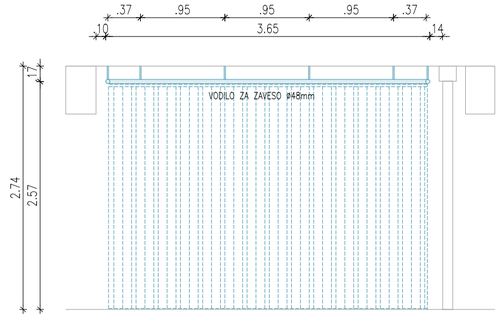

projektant: NAVOR PROJEKTIRANJE, STORITVE IN RAZISKAVE, D.O.O.	investitor: OBČINA PODČETRTEK, TRŠKA CESTA 59, 3254 PODČETRTEK	naročnik: OBČINA PODČETRTEK, TRŠKA CESTA 59, 3254 PODČETRTEK	vrsta in lokacija objekta: RAZŠIRITEV JEDILNICE V OŠ PODČETRTEK	strokovno področje: 1 NAČRT S PODROČJA ARHITEKTURE naziv načrta: 1.1 NAČRT ARHITEKTURE	št. projekta: 14/24 št. načrta: 14/24-A	vrsta dokumentacije: PZI	vsebina risbe in merilo: SHEMA ODRSKE ZAVESE 1:50	datum: december 2024 številka risbe: 5.13


PREREZ V OSI 1

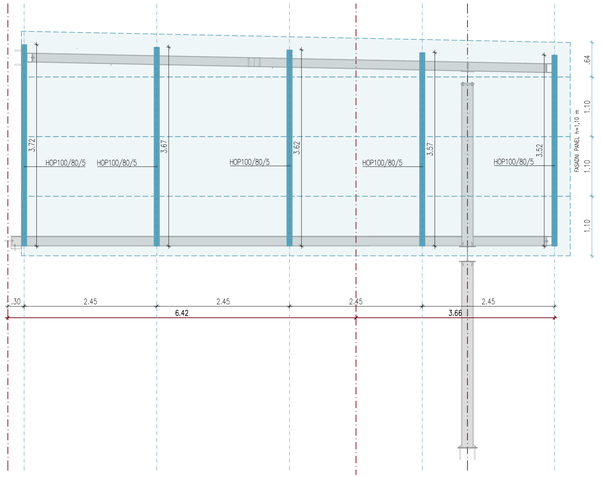


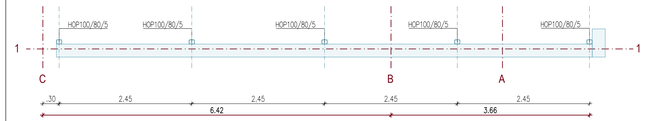

TLORIS V OSI 1


PREREZ V OSI 4

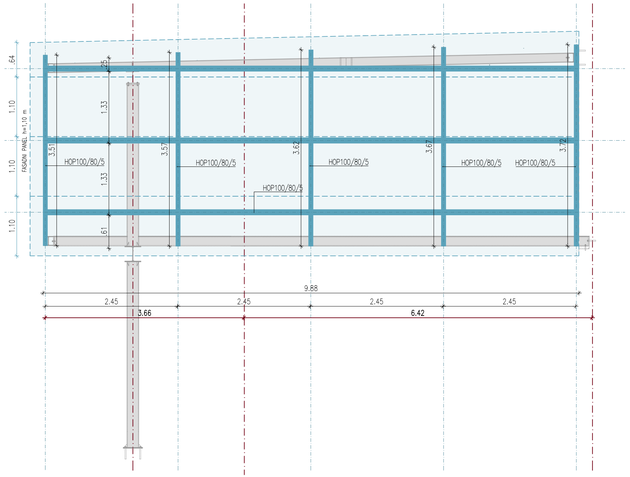

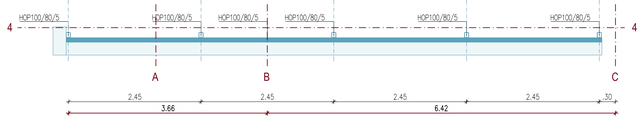

TLORIS V OSI 4

POGLED – JUGOZAHOD

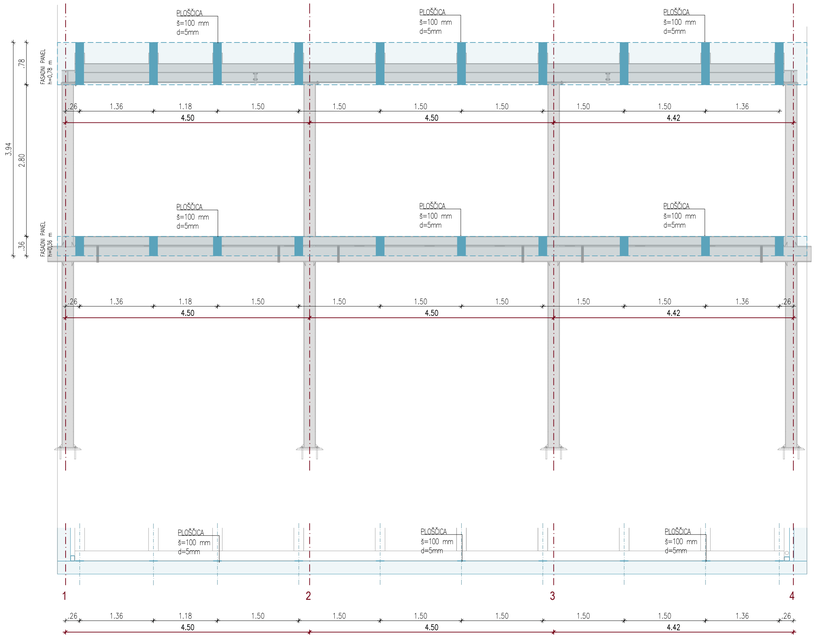

TLORIS ATIKE – JUGOZAHOD


PODKONSTRUKCIJA ZA FASADNE PANELE

ŠTEVILO: 1 kom

projektant: NAVOR PROJEKTIVANJE, STORITVE IN NAZIDAVE, D.O.O.	investitor: OBČINA PODČETRTEK, TRŠKA CESTA 59, 3254 PODČETRTEK	naročnik: OBČINA PODČETRTEK, TRŠKA CESTA 59, 3254 PODČETRTEK	vrsta in lokacija objekta: RAZŠIRITEV JEDILNICE V OŠ PODČETRTEK	strokovno področje: 1 NAČRT S PODROČJA ARHITEKTURE; naziv načrta: 1.1 NAČRT ARHITEKTURE	št. projekta: 14/24; št. načrta: 14/24-A	vrsta dokumentacije: PZI	vsebina risbe in merilo: SHEMA PODKONSTRUKCIJE ZA FASADNE PANELE 1:50	datum: december 2024; številka risbe: 5.14

SHEMA OPREME PRALNICE

/

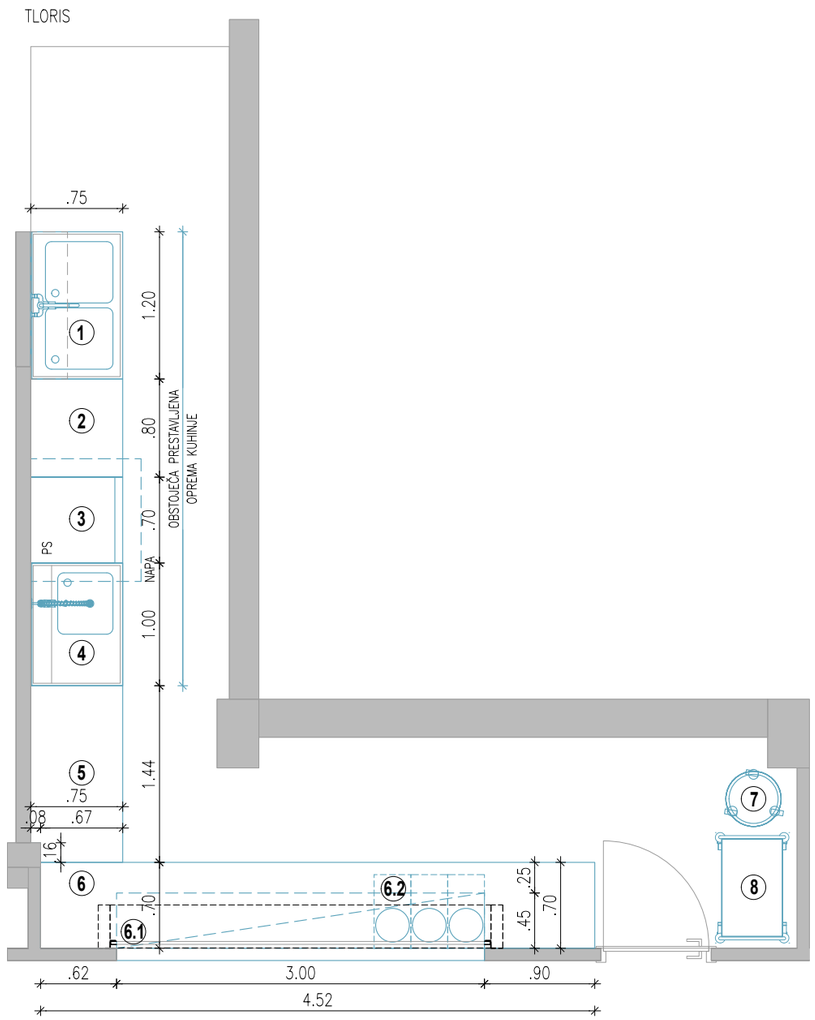

SEZNAM OBSTOJEČE IN NOVE KUHINJSKE OPREME:

1. OBSTOJEČE - Umivalnik 2x, avtomatski mešalec vode
-dim. d/š/v=120/75/86 cm
- samodejna regeneracija krmiljena volumetrijsko preko pretoka vode in glede na nastavljeno trdoto vode/brez priklopa na el. omrežje

2. OBSTOJEČE - Pult za sušenje posode – sušilna cona
-dim. d/š/v=800/750/860 mm

3. OBSTOJEČE - Pomivalni stroj
- dim. d/š/v=700/750/860 mm
- kapaciteta: 50/75/120 košar/h
- priključna moč: 36,8kW 3N-400V
- priklop vode: HV DN20
- odtok: DN50

4. OBSTOJEČE - Umivalnik
- dim. d/š/v=1000/750/860 mm
5. NOVO - Pult za sprejem umazane posode
-dim. d/š/v=1440/750/860 mm

5. NOVO - Pult za sprejem umazane posode
-dim. d/š/v=1440/750/860 mm

6. NOVO - Pult za sprejem umazane posode z izrezom odprtin za sortiranje odpadkov
-dim. d/š/v=4500/700/860 mm
-odcejalni rob
- levo spodaj (gledano v smeri iz pralnice proti jedilnici) prostor za voziček za odpadke
- levo (gledano v smeri iz pralnice proti jedilnici) nad prostorom za voziček za odpadke trije izrezi v pultu za sortiranje odpadkov

6.1 NOVO - Povišana polica
-dim. d/š=3000/450 mm
-h od tal=1300 mm
-zgornja polica za vertikalno shranjevanje košar

6.2 NOVO – sistem za ločeno zbiranje odpadkov: PVC zabojnik z vozičkom in pokrovom (pod pultom)
- dim. d/š/v=590x280x630/800 mm
- volumen: 60 l

7. NOVO – Voziček za odpadke:
- dim. 370/500/580 mm
- odpiranje s pedalom
- volumen: 60l

8. NOVO – Dvoetažni voziček
- dim. 900/600/950 mm
- velikost police: 800/500 mm
- 2 kolesi z zavoro
- guma na kolesih živilske kvalitete
- voziček opremljen z gumi odbojniki živilske kvalitete

projektant: NAVOR PROJEKTIRANJE, STORITVE IN RAZISKAVE, D.O.O.	investitor: OBČINA PODČETRTEK TRŠKA CESTA 59 3254 PODČETRTEK	naročnik: OBČINA PODČETRTEK TRŠKA CESTA 59 3254 PODČETRTEK	vrsta in lokacija objekta: RAZŠIRITEV JEDILNICE V OŠ PODČETRTEK	strokovno področje: 1 NAČRT S PODROČJA ARHITEKTURE naziv načrta: 1.1 NAČRT ARHITEKTURE	št. projekta: 14/24 št. načrta: 14/24–A	vrsta dokumentacije: PZI	vsebina risbe in merilo: SHEMA OPREME PRALNICE 1:50	datum: december 2024 številka risbe: 5.15