
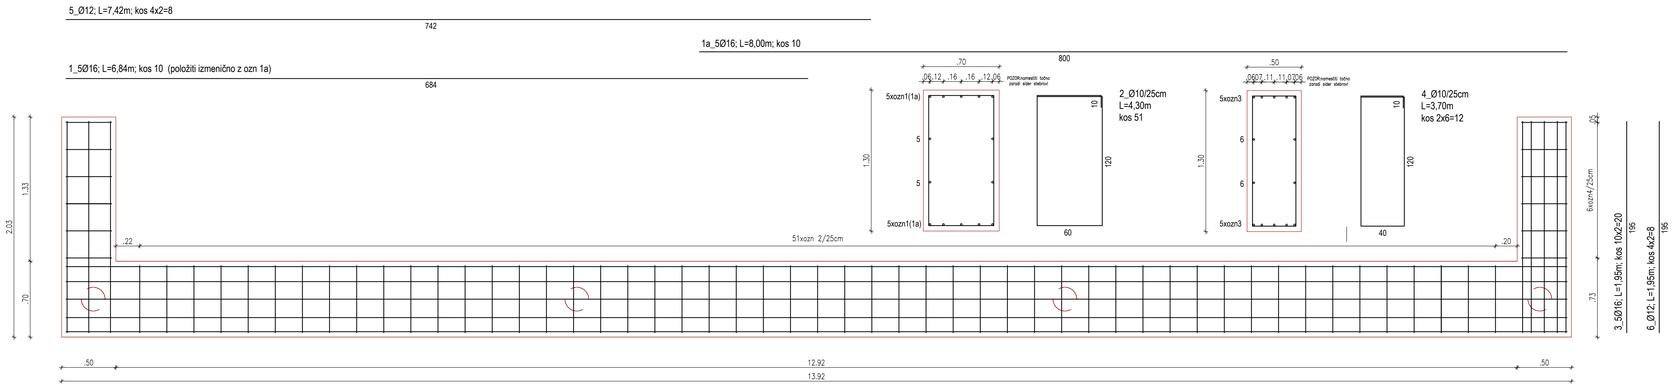


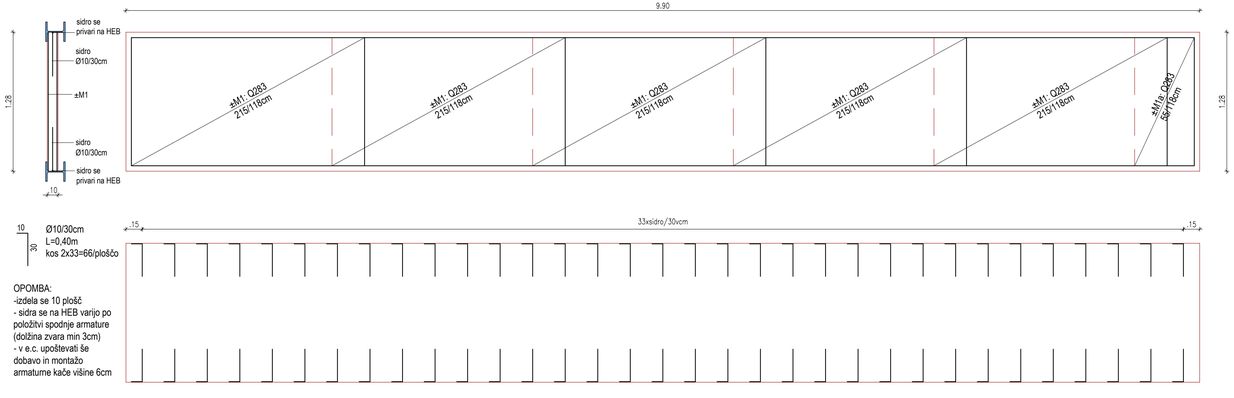

OPOMBA:
-izdela se 10 plošč
- sidra se na HEB varijo po položitvi spodnje armature (dolžina zvara min 3cm)
- v e.c. upoštevati še dobavo in montažo armaturne kače višine 6cm

1.1

ARMATURNI NAČRT

OPOMBE:

-Vse kote, višine in mere je potrebno preveriti na gradbišču glede na izvedeno stanje.
-Kote strešne konstrukcije se spreminjajo glede na lokacijo prereza, zato kote ponekod niso merljive v načrtu.
-Vse sestave konstrukcij je potrebno preveriti v tekstualnem delu načrta.
-Izvajalec in nadzorni organ sta dolžna preveriti posamezne elemente ali dele zgradbe v vseh načrtih projekta in morebitna neskladja nemudoma sporočiti odg. vodji projekta. Samovoljno prilagajanje ni dopustno.

-Vse preboje, utore, nише in razvode je potrebno uskladiti z načrtom električnih instalacij, strojnih instalacij, gradbenih konstrukcij in zunanje ureditve.
-Potek instalacij je izvajalec dolžan preveriti pred začetkom betonskih del in jih pri tem tudi upoštevati.

-Vse dimenzije konstrukcijskih elementov mora pred vgradnjo preveriti odgovorni projektant gradbenih konstrukcij, v okviru projektantskega nadzora.
-Gradbeno jamo si mora ogledati izdelovalec geomehanske študije in jasno potrditi geološko sestavo in koto temeljenja
-Vse spremembe zunanjosti objekta lahko potrdita izključno odg. projektant arhitekture in odgovorni vodja projekta.
-Vse potrditve, pregledi, spremembe ipd. s strani odgovornih projektantov morajo biti pisane in hkrati navedene v gradbenem dnevniku.



0 20 40 60 80 100 120 140 160 180 cm


z. št.:	opis spremembe:	datum:	podpis:

investitor: NAVOR, d.o.o. ULICA XIV. DIVIZIJE 12 3000 CELJE	naročnik dokumentacije: OBČINA PODČETRTEK TRŠKA CESTA 59 3254 PODČETRTEK	naziv gradnje: RAZŠIRITEV JEDILNICE V OSNOVNI ŠOLI PODČETRTEK	
projektant: NAVOR PROJEKTIRANJE, STORITVE IN RAZGRADNJE, D.O.O.	NAVOR, d.o.o. ULICA XIV. DIVIZIJE 12, CELJE 03/4924780 navor@navor.si		
vsebina risbe in merilo: ARMATURNI NAČRT TEMELJEV IN PLOŠČE 1:25		strokovno področje: 2 NAČRT S PODROČJA GRADBENIŠTVA naziv načrta: 2.1 NAČRT GRADBENIH KONSTRUKCIJ	vrsta dokumentacije: PZI
vodja projektiranja: DENIS ROVAN; mag.inž.arh.	ident. št.: ZAPS A-1619	datum: januar 2025	podpis:	št. projekta: 14/24
izdelovalec načrta: ALOJZ ROVAN; univ.dipl.inž.grad.	ident. št.: IZS G-0258	datum: januar 2025	podpis:	št. načrta: 14/24-1-GK
izdelovalec risbe: ALOJZ ROVAN; univ.dipl.inž.grad.		datum: januar 2025	podpis:	številka risbe: 1.1

NAČRT JE ZAŠČITEN SKLADNO Z ZAKONOM O AVTORSKIH IN SORODNIH PRAVICAH. NEPOOBLAŠČENO RAZMNOŽEVANJE NAČRTA NI DOVOLJENO.

IZDELANO S PROGRAMSKO OPREMO BricsCAD PRO V21

BricsCAD®

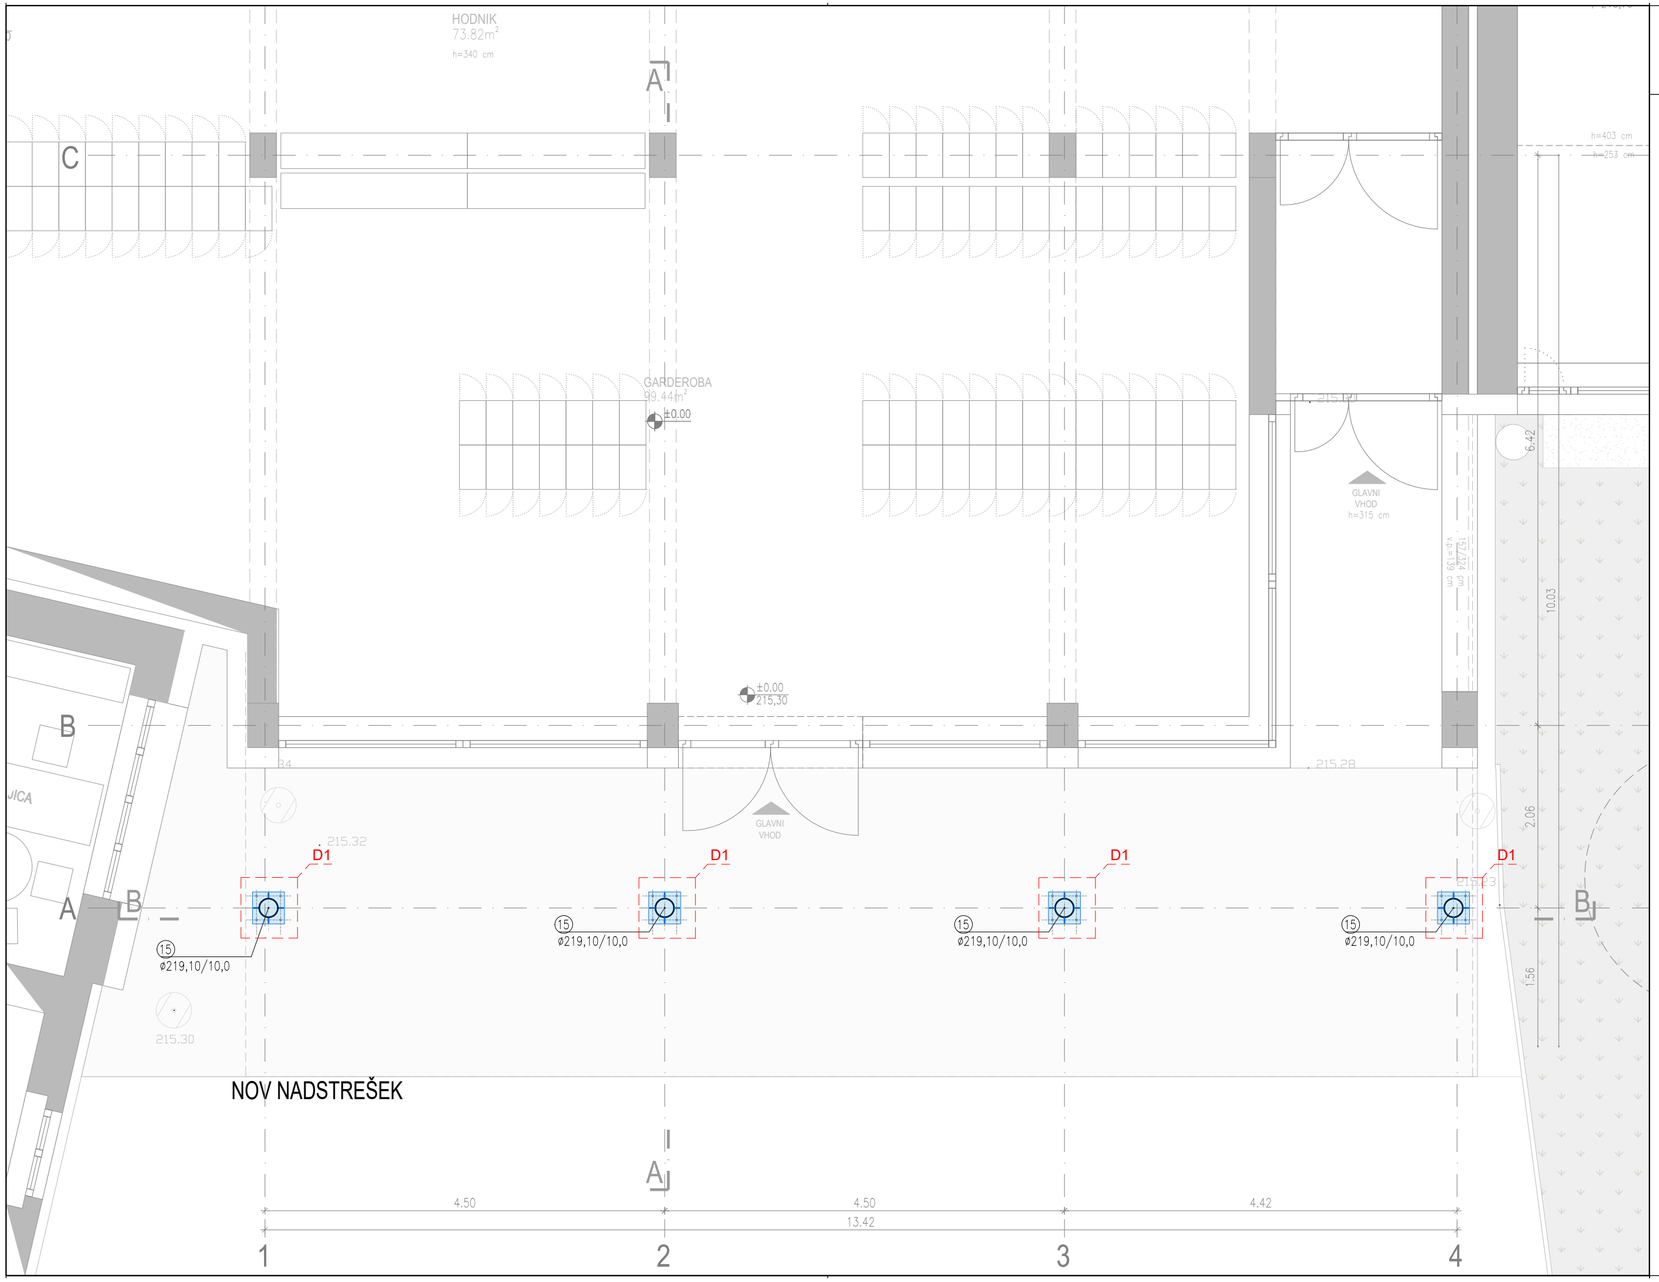

2.1

TLORIS PRITLIČJA

OPOMBE:

-Vse kote, višine in mere je potrebno preveriti na gradbišču glede na izvedeno stanje.
-Kote strešne konstrukcije se spreminjajo glede na lokacijo prereza, zato kote ponekod niso merljive v načrtu.
-Vse sestave konstrukcij je potrebno preveriti v tekstualnem delu načrta.
-Izvajalec in nadzorni organ sta dolžna preveriti posamezne elemente ali dele zgradbe v vseh načrtih projekta in morebitna neskladja nemudoma sporočiti odg. vodji projekta. Samovoljno prilagajanje ni dopustno.

-Vse preboje, utore, niše in razvode je potrebno uskladiti z načrtom električnih instalacij, strojnih instalacij, gradbenih konstrukcij in zunanje ureditve.
-Potek intstalacij je izvajalec dolžan preveriti pred začetkom betonskih del in jih pri tem tudi upoštevati.

-Vse dimenzije konstrukcijskih elementov mora pred vgradnjo preveriti odgovorni projektant gradbenih konstrukcij, v okviru projektantskega nadzora,
-Gradbeno jamo si mora ogledati izdelovalec geomehanske študije in pisno potrditi geološko sestavo in koto temeljenja
-Vse spremembe zunanjosti objekta lahko potrdita izključno odg. projektant arhitekture in odgovorni vodja projekta.
-Vse potrditve, pregledi, spremembe ipd. s strani odgovornih projektantov morajo biti pisne in hkrati navedene v gradbenem dnevniku.

OBSTOJEČE STANJE

PROJEKTIRANO STANJE JEKLENE KONSTRUKCIJE

±0.00 = 215.30m n.m.v.

S

0 1 2 3 m

z. št.:	opis spremembe:	datum:	podpis:


investitor: NAVOR, d.o.o. ULICA XIV. DIVIZIJE 12 3000 CELJE	naročnik dokumentacije: OBČINA PODČETRTEK TRŠKA CESTA 59 3254 PODČETRTEK
projektant: NAVOR PROJEKTIRANJE, STORITVE IN RAZISKAVE, D.O.O. NAVOR, d.o.o. ULICA XIV. DIVIZIJE 12, CELJE 03/4924780 navor@navor.si	naziv gradnje: RAZŠIRITEV JEDILNICE V OSNOVNI ŠOLI PODČETRTEK
vsebina risbe in merilo: TLORIS PRITLIČJA 1:50	strokovno področje: 2 NAČRT S PODROČJA GRADBENIŠTVA naziv načrta: 2.1 NAČRT GRADBENIH KONSTRUKCIJ vrsta dokumentacije: PZI

vodja projektiranja: DENIS ROVAN; mag.inž.arh.	ident. št.: ZAPS A-1619	datum: januar 2025	podpis:	št. projekta: 14/24
izdelovalec načrta: ALOJZ ROVAN; univ.dipl.inž.grad.	ident. št.: IZS G-0258	datum: januar 2025	podpis:	št. načrta: 14/24-1-GK
izdelovalec risbe: KLARA SUŠA VAČOVNIK; mag.inž.arh.		datum: januar 2025	podpis:	številka risbe: 2.1

NAČRT JE ZAŠČITEN SKLADNO Z ZAKONOM O AVTORSKIH IN SORODNIH PRAVICAH. NEPOOBLAŠČENO RAZMNOŽEVANJE NAČRTA NI DOVOLJENO.

IZDELANO S PROGRAMSKO OPREMO BricsCAD PRO V21

BricsCAD®

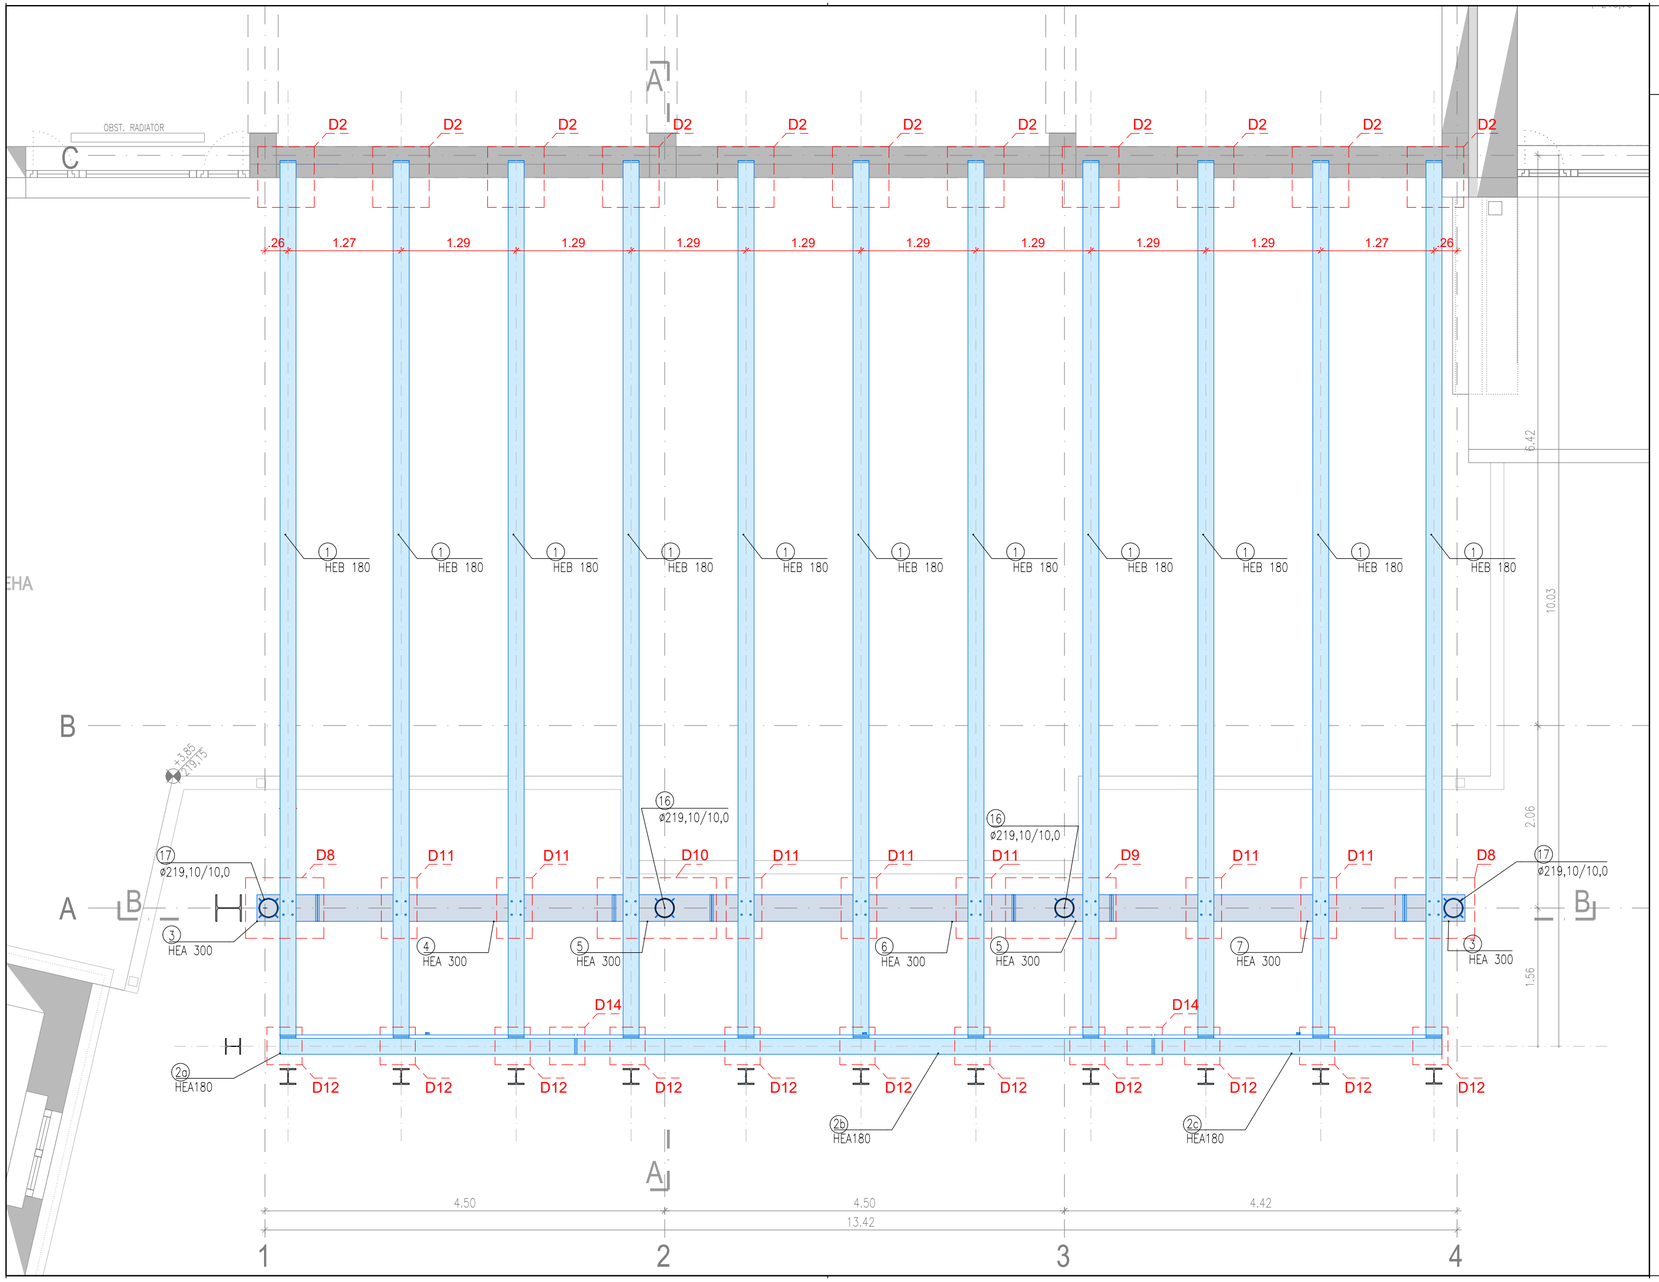

TLORIS NADSTROPJA

OPOMBE:

-Vse kote, višine in mere je potrebno preveriti na gradbišču glede na izvedeno stanje.
-Kote strešne konstrukcije se spreminjajo glede na lokacijo prereza, zato kote ponekod niso merljive v načrtu.
-Vse sestave konstrukcij je potrebno preveriti v tekstualnem delu načrta.
-Izvajalec in nadzorni organ sta dolžna preveriti posamezne elemente ali dele zgradbe v vseh načrtih projekta in morebitna neskladja nemudoma sporočiti odg. vodji projekta. Samovoljno prilagajanje ni dopustno.

-Vse preboje, utore, niše in razvode je potrebno uskladiti z načrtom električnih instalacij, strojnih instalacij, gradbenih konstrukcij in zunanje ureditve.
-Potek intstalacij je izvajalec dolžan preveriti pred začetkom betonskih del in jih pri tem tudi upoštevati.

-Vse dimenzije konstrukcijskih elementov mora pred vgradnjo preveriti odgovorni projektant gradbenih konstrukcij, v okviru projektantskega nadzora,
-Gradbeno jamo si mora ogledati izdelovalec geomehanske študije in pisno potrditi geološko sestavo in koto temeljenja
-Vse spremembe zunanjosti objekta lahko potrdita izključno odg. projektant arhitekture in odgovorni vodja projekta.
-Vse potrditve, pregledi, spremembe ipd. s strani odgovornih projektantov morajo biti pisne in hkrati navedene v gradbenem dnevniku.

OBSTOJEČE STANJE

PROJEKTIRANO STANJE JEKLENE KONSTRUKCIJE

±0.00 = 215.30m n.m.v.

S

0 1 2 3 m

z. št.:	opis spremembe:	datum:	podpis:


investitor: NAVOR, d.o.o. ULICA XIV. DIVIZIJE 12 3000 CELJE	naročnik dokumentacije: OBČINA PODČETRTEK TRŠKA CESTA 59 3254 PODČETRTEK
projektant: NAVOR PROJEKTIRANJE, STORITVE IN RAZISKAVE, D.O.O. NAVOR, d.o.o. ULICA XIV. DIVIZIJE 12, CELJE 03/4924780 navor@navor.si	naziv gradnje: RAZŠIRITEV JEDILNICE V OSNOVNI ŠOLI PODČETRTEK
vsebina risbe in merilo: TLORIS NADSTROPJA 1:50	strokovno področje: 2 NAČRT S PODROČJA GRADBENIŠTVA naziv načrta: 2.1 NAČRT GRADBENIH KONSTRUKCIJ vrsta dokumentacije: PZI

vodja projektiranja: DENIS ROVAN; mag.inž.arh.	ident. št.: ZAPS A-1619	datum: januar 2025	podpis:	št. projekta: 14/24
izdelovalec načrta: ALOJZ ROVAN; univ.dipl.inž.grad.	ident. št.: IZS G-0258	datum: januar 2025	podpis:	št. načrta: 14/24-1-GK
izdelovalec risbe: KLARA SUŠA VAČOVNIK; mag.inž.arh.		datum: januar 2025	podpis:	številka risbe: 2.2

NAČRT JE ZAŠČITEN SKLADNO Z ZAKONOM O AVTORSKIH IN SORODNIH PRAVICAH. NEPOOBLAŠČENO RAZMNOŽEVANJE NAČRTA NI DOVOLJENO.

IZDELANO S PROGRAMSKO OPREMO BricsCAD PRO V21

BricsCAD®

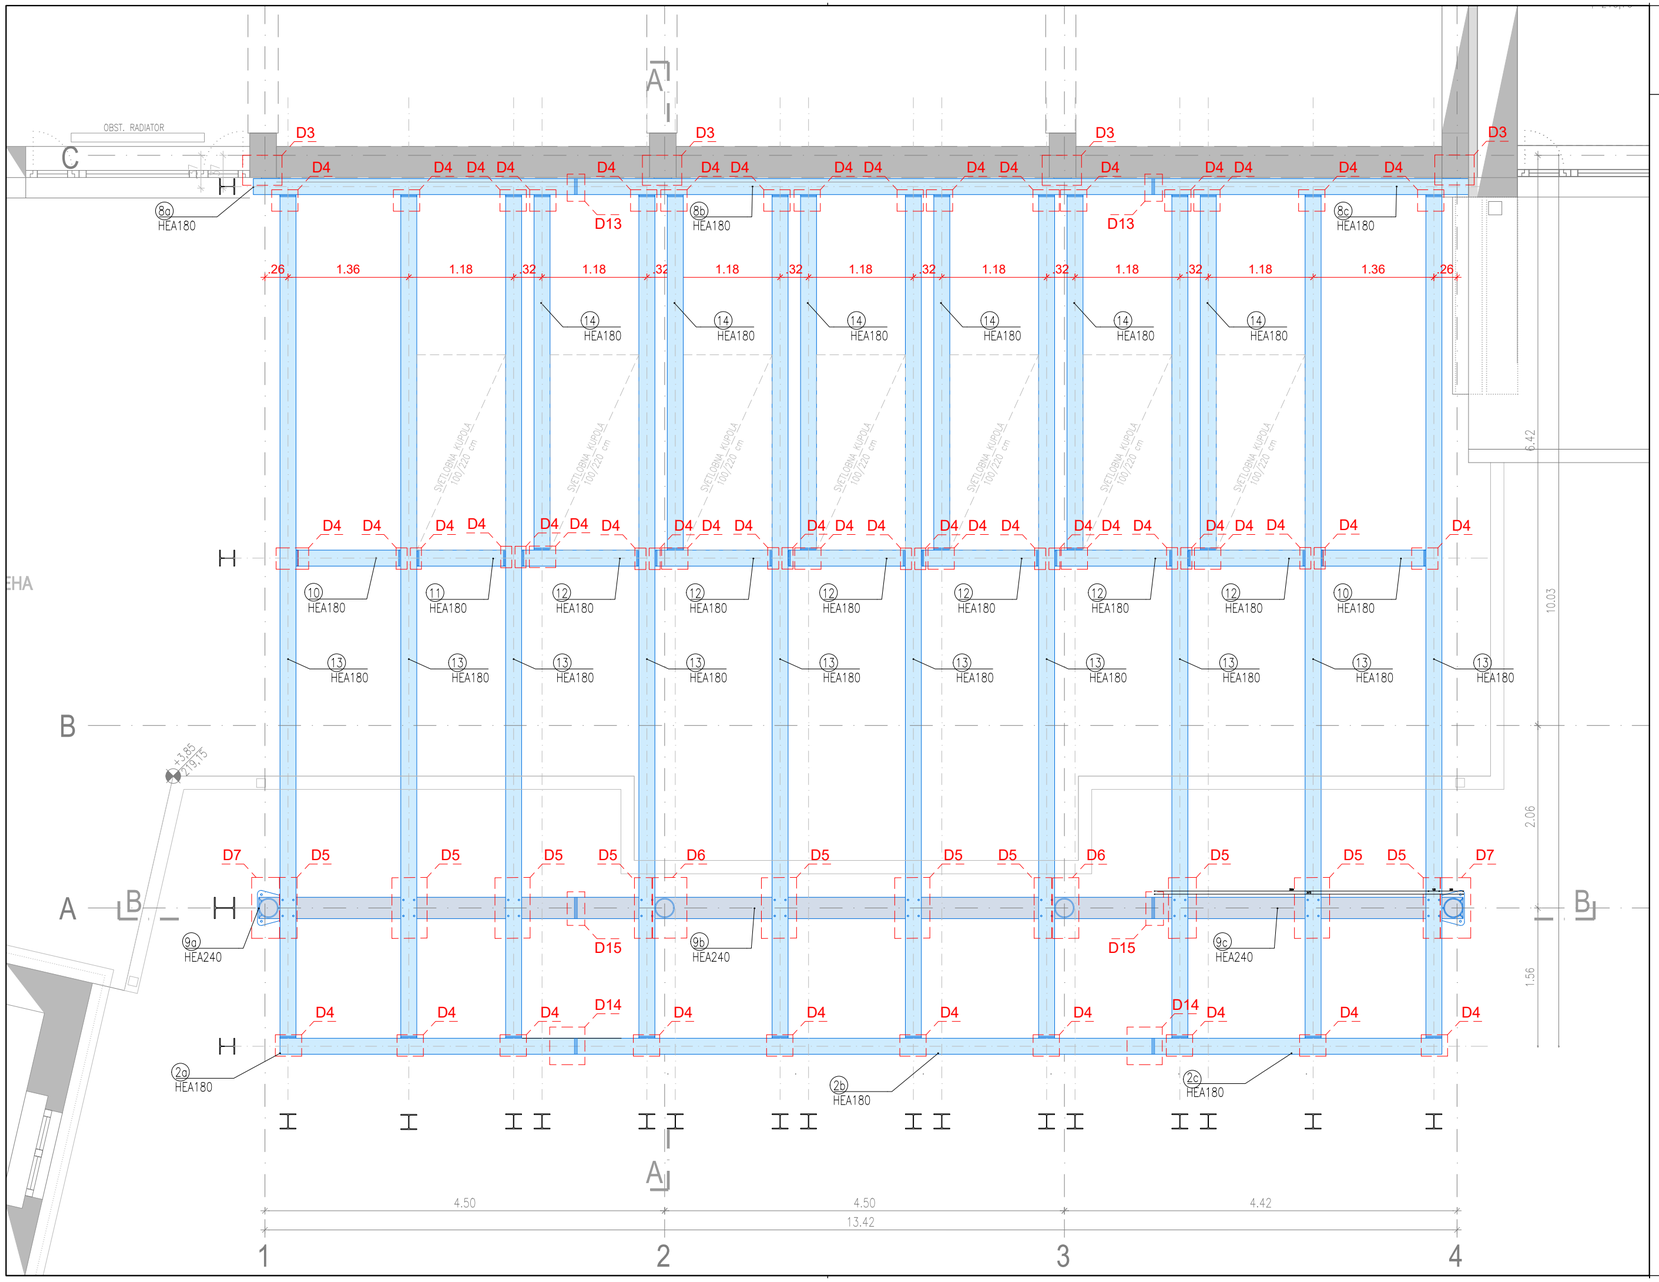

2.3

TLORIS OSTREŠJA

OPOMBE:

-Vse kote, višine in mere je potrebno preveriti na gradbišču glede na izvedeno stanje.
-Kote strešne konstrukcije se spreminjajo glede na lokacijo prereza, zato kote ponekod niso merljive v načrtu.
-Vse sestave konstrukcij je potrebno preveriti v tekstualnem delu načrta.
-Izvajalec in nadzorni organ sta dolžna preveriti posamezne elemente ali dele zgradbe v vseh načrtih projekta in morebitna neskladja nemudoma sporočiti odg. vodji projekta. Samovoljno prilagajanje ni dopustno.

-Vse preboje, utore, niše in razvode je potrebno uskladiti z načrtom električnih instalacij, strojnih instalacij, gradbenih konstrukcij in zunanje ureditve.
-Potek intstalacij je izvajalec dolžan preveriti pred začetkom betonskih del in jih pri tem tudi upoštevati.

-Vse dimenzije konstrukcijskih elementov mora pred vgradnjo preveriti odgovorni projektant gradbenih konstrukcij, v okviru projektantskega nadzora,
-Gradbeno jamo si mora ogledati izdelovalec geomehanske študije in pisno potrditi geološko sestavo in koto temeljenja
-Vse spremembe zunanjosti objekta lahko potrdita izključno odg. projektant arhitekture in odgovorni vodja projekta.
-Vse potrditve, pregledi, spremembe ipd. s strani odgovornih projektantov morajo biti pisne in hkrati navedene v gradbenem dnevniku.

OBSTOJEČE STANJE

PROJEKTIRANO STANJE JEKLENE KONSTRUKCIJE

z. št.:	opis spremembe:	datum:	podpis:

investitor: NAVOR, d.o.o. ULICA XIV. DIVIZIJE 12 3000 CELJE	naročnik dokumentacije: OBČINA PODČETRTEK TRŠKA CESTA 59 3254 PODČETRTEK
projektant: NAVOR PROJEKTIRANJE, STORITVE IN RAZISKAVE, D.O.O. NAVOR, d.o.o. ULICA XIV. DIVIZIJE 12, CELJE 03/4924780 navor@navor.si	naziv gradnje: RAZŠIRITEV JEDILNICE V OSNOVNI ŠOLI PODČETRTEK
vsebina risbe in merilo: TLORIS OSTREŠJA 1:50	strokovno področje: 2 NAČRT S PODROČJA GRADBENIŠTVA naziv načrta: 2.1 NAČRT GRADBENIH KONSTRUKCIJ vrsta dokumentacije: PZI

vodja projektiranja: DENIS ROVAN; mag.inž.arh.	ident. št.: ZAPS A-1619	datum: januar 2025	podpis:	št. projekta: 14/24
izdelovalec načrta: ALOJZ ROVAN; univ.dipl.inž.grad.	ident. št.: IZS G-0258	datum: januar 2025	podpis:	št. načrta: 14/24-1-GK
izdelovalec risbe: KLARA SUŠA VAČOVNIK; mag.inž.arh.		datum: januar 2025	podpis:	številka risbe: 2.3

NAČRT JE ZAŠČITEN SKLADNO Z ZAKONOM O AVTORSKIH IN SORODNIH PRAVICAH. NEPOOBLAŠČENO RAZMNOŽEVANJE NAČRTA NI DOVOLJENO.

IZDELANO S PROGRAMSKO OPREMO BricsCAD PRO V21

BricsCAD®

PREREZ A-A

OPOMBE:


-Vse kote, višine in mere je potrebno preveriti na gradbišču glede na izvedeno stanje.
-Kote strešne konstrukcije se spreminjajo glede na lokacijo prereza, zato kote ponekod niso merljive v načrtu.
-Vse sestave konstrukcij je potrebno preveriti v tekstualnem delu načrta.
-Izvajalec in nadzorni organ sta dolžna preveriti posamezne elemente ali dele zgradbe v vseh načrtih projekta in morebitna neskladja nemudoma sporočiti odg. vodji projekta. Samovoljno prilagajanje ni dopustno.

-Vse preboje, utore, niše in razvode je potrebno uskladiti z načrtom električnih instalacij, strojnih instalacij, gradbenih konstrukcij in zunanje ureditve.
-Potek intstalacij je izvajalec dolžan preveriti pred začetkom betonskih del in jih pri tem tudi upoštevati.

-Vse dimenzije konstrukcijskih elementov mora pred vgradnjo preveriti odgovorni projektant gradbenih konstrukcij, v okviru projektantskega nadzora,
-Gradbeno jamo si mora ogledati izdelovalec geomehanske študije in pisno potrditi geološko sestavo in koto temeljenja
-Vse spremembe zunanjosti objekta lahko potrdita izključno odg. projektant arhitekture in odgovorni vodja projekta.
-Vse potrditve, pregledi, spremembe ipd. s strani odgovornih projektantov morajo biti pisne in hkrati navedene v gradbenem dnevniku.

OBSTOJEČE STANJE

PROJEKTIRANO STANJE JEKLENE KONSTRUKCIJE

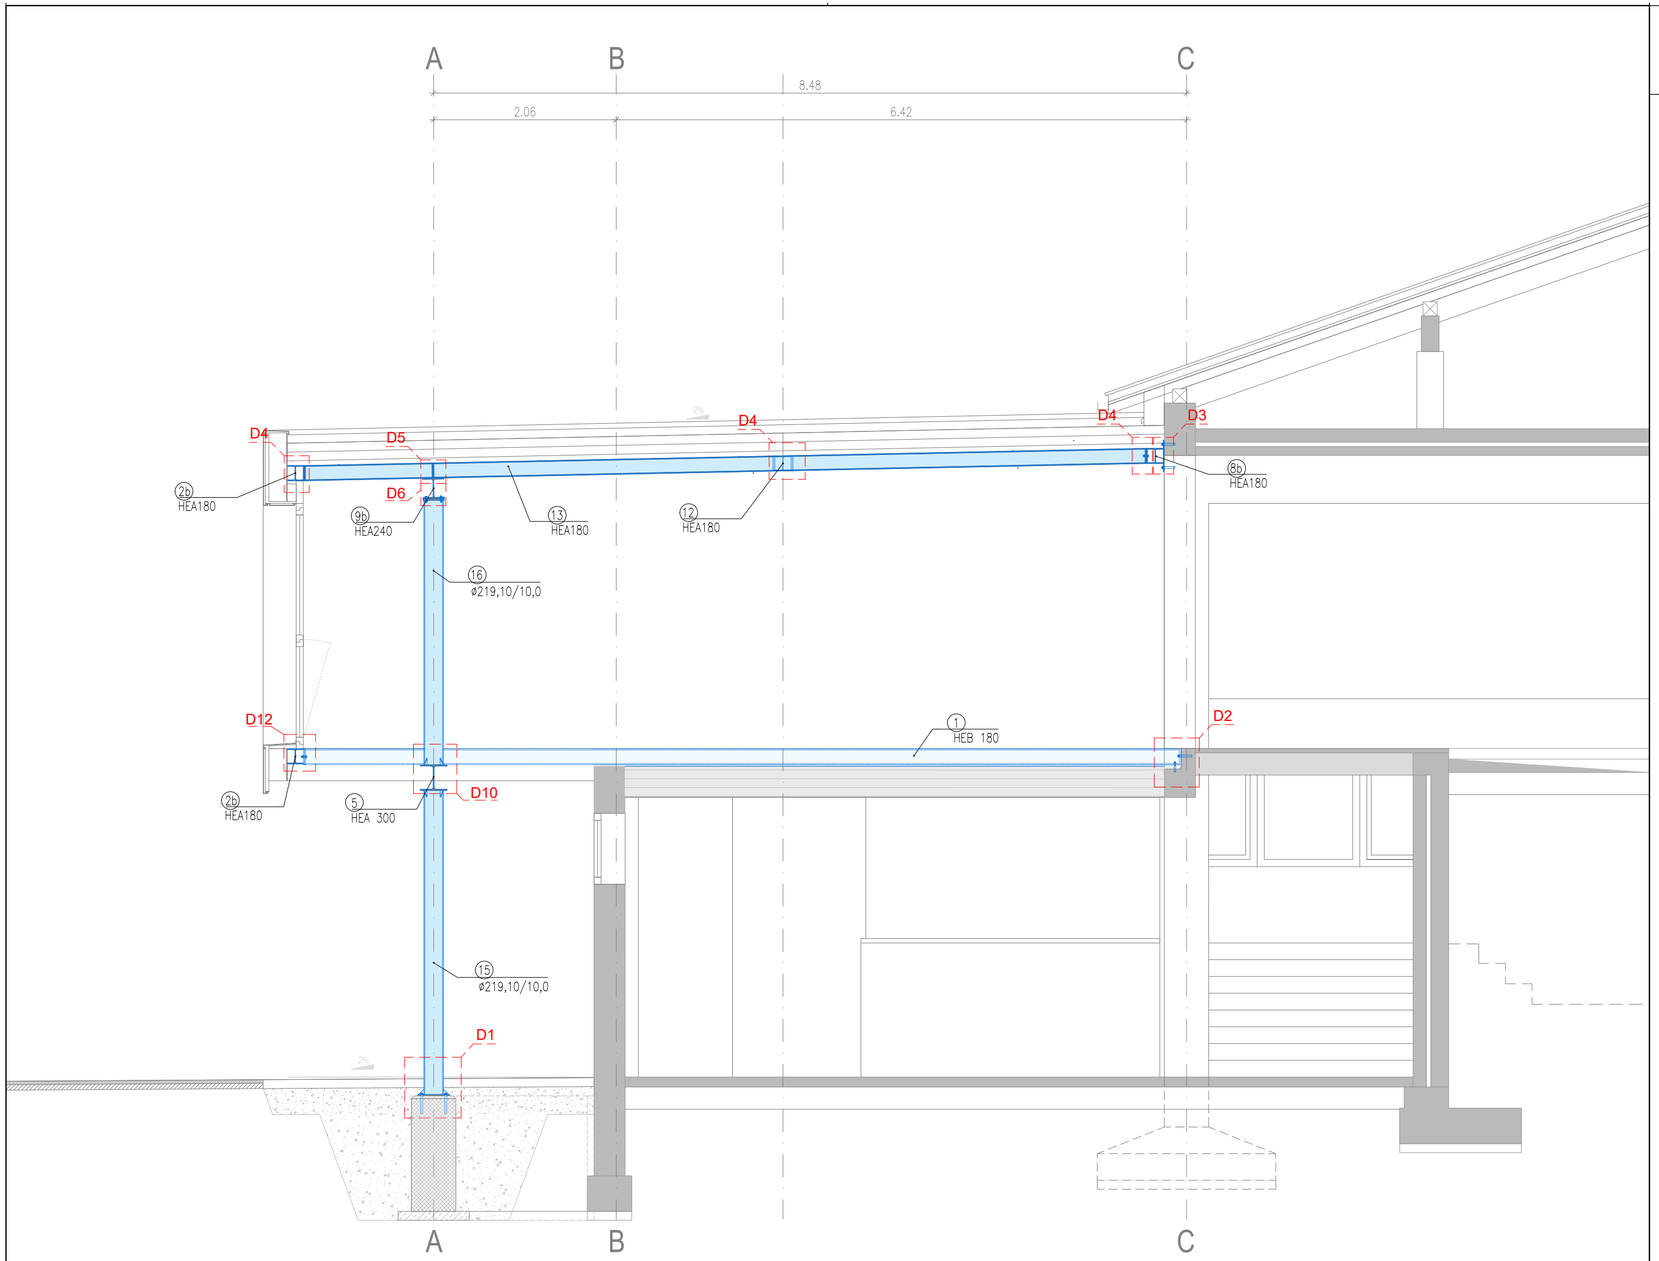

z. št.:	opis spremembe:	datum:	podpis:

investitor: NAVOR, d.o.o. ULICA XIV. DIVIZIJE 12 3000 CELJE	naročnik dokumentacije: OBČINA PODČETRTEK TRŠKA CESTA 59 3254 PODČETRTEK
projektant: NAVOR PROJEKTIRANJE, STORITVE IN RAZISKAVE, D.O.O. NAVOR, d.o.o. ULICA XIV. DIVIZIJE 12, CELJE 03/4924780 navor@navor.si	naziv gradnje: RAZŠIRITEV JEDILNICE V OSNOVNI ŠOLI PODČETRTEK
vsebina risbe in merilo: PREREZ A–A 1:50	strokovno področje: 2 NAČRT S PODROČJA GRADBENIŠTVA naziv načrta: 2.1 NAČRT GRADBENIH KONSTRUKCIJ vrsta dokumentacije: PZI

vodja projektiranja: DENIS ROVAN; mag.inž.arh.	ident. št.: ZAPS A–1619	datum: januar 2025	podpis:	št. projekta: 14/24
izdelovalec načrta: ALOJZ ROVAN; univ.dipl.inž.grad.	ident. št.: IZS G–0258	datum: januar 2025	podpis:	št. načrta: 14/24–1–GK
izdelovalec risbe: KLARA SUŠA VAČOVNIK; mag.inž.arh.		datum: januar 2025	podpis:	številka risbe: 2.4

NAČRT JE ZAŠČITEN SKLADNO Z ZAKONOM O AVTORSKIH IN SORODNIH PRAVICAH. NEPOOBLAŠČENO RAZMNOŽEVANJE NAČRTA NI DOVOLJENO.

IZDELANO S PROGRAMSKO OPREMO BricsCAD PRO V21

BricsCAD®

PREREZ B-B

OPOMBE:

-Vse kote, višine in mere je potrebno preveriti na gradbišču glede na izvedeno stanje.
-Kote strešne konstrukcije se spreminjajo glede na lokacijo prereza, zato kote ponekod niso merljive v načrtu.
-Vse sestave konstrukcij je potrebno preveriti v tekstualnem delu načrta.
-Izvajalec in nadzorni organ sta dolžna preveriti posamezne elemente ali dele zgradbe v vseh načrtih projekta in morebitna neskladja nemudoma sporočiti odg. vodji projekta. Samovoljno prilagajanje ni dopustno.

-Vse preboje, utore, niše in razvode je potrebno uskladiti z načrtom električnih instalacij, strojnih instalacij, gradbenih konstrukcij in zunanje ureditve.
-Potek intstalacij je izvajalec dolžan preveriti pred začetkom betonskih del in jih pri tem tudi upoštevati.

-Vse dimenzije konstrukcijskih elementov mora pred vgradnjo preveriti odgovorni projektant gradbenih konstrukcij, v okviru projektantskega nadzora,
-Gradbeno jamo si mora ogledati izdelovalec geomehanske študije in pisno potrditi geološko sestavo in koto temeljenja
-Vse spremembe zunanjosti objekta lahko potrdita izključno odg. projektant arhitekture in odgovorni vodja projekta.
-Vse potrditve, pregledi, spremembe ipd. s strani odgovornih projektantov morajo biti pisne in hkrati navedene v gradbenem dnevniku.

OBSTOJEČE STANJE

PROJEKTIRANO STANJE JEKLENE KONSTRUKCIJE

±0.00 = 215.30m n.m.v.

0 1 2 3 m

z. št.:	opis spremembe:	datum:	podpis:

investitor: NAVOR, d.o.o. ULICA XIV. DIVIZIJE 12 3000 CELJE	naročnik dokumentacije: OBČINA PODČETRTEK TRŠKA CESTA 59 3254 PODČETRTEK
projektant: NAVOR PROJEKTIRANJE, STORITVE IN RAZISKAVE, D.O.O. NAVOR, d.o.o. ULICA XIV. DIVIZIJE 12, CELJE 03/4924780 navor@navor.si	naziv gradnje: RAZŠIRITEV JEDILNICE V OSNOVNI ŠOLI PODČETRTEK
vsebina risbe in merilo: PREREZ B–B 1:50	strokovno področje: 2 NAČRT S PODROČJA GRADBENIŠTVA naziv načrta: 2.1 NAČRT GRADBENIH KONSTRUKCIJ vrsta dokumentacije: PZI


vodja projektiranja: DENIS ROVAN; mag.inž.arh.	ident. št.: ZAPS A–1619	datum: januar 2025	podpis:	št. projekta: 14/24
izdelovalec načrta: ALOJZ ROVAN; univ.dipl.inž.grad.	ident. št.: IZS G–0258	datum: januar 2025	podpis:	št. načrta: 14/24–1–GK
izdelovalec risbe: KLARA SUŠA VAČOVNIK; mag.inž.arh.		datum: januar 2025	podpis:	številka risbe: 2.5

NAČRT JE ZAŠČITEN SKLADNO Z ZAKONOM O AVTORSKIH IN SORODNIH PRAVICAH. NEPOOBLAŠČENO RAZMNOŽEVANJE NAČRTA NI DOVOLJENO.

IZDELANO S PROGRAMSKO OPREMO BricsCAD PRO V21

BricsCAD®

1 HEB 180
L=9838 mm; 11x kos

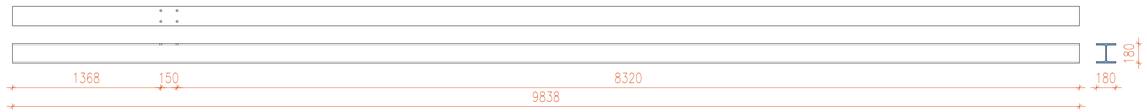

2a HEA 180
L=3315 mm; 2x kos




2b HEA 180
L=6470 mm; 2x kos




2c HEA 180
L=3315 mm; 2x kos




3 HEA 300
L=661 mm; 2x kos

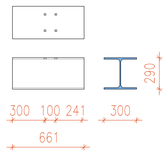


4 HEA 300
L=3299 mm; 1x kos

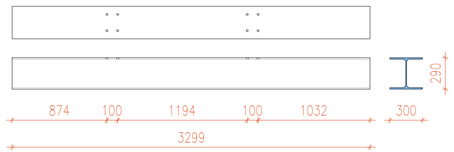


5 HEA 300
L=1060 mm; 2x kos

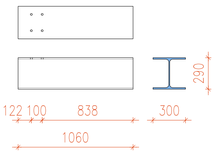

6 HEA 300
L=3360 mm; 1x kos

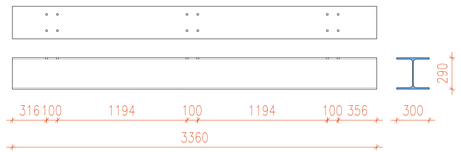

7 HEA 300
L=3260 mm; 1x kos

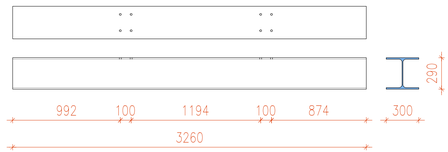

8a HEA 180
L=3615 mm; 1x kos




8b HEA 180
L=6470 mm; 1x kos




8c HEA 180
L=3534 mm; 1x kos




9a HEA 240
L=3554 mm; 1x kos

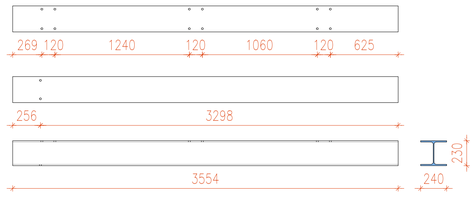

9b HEA 240
L=6470 mm; 1x kos

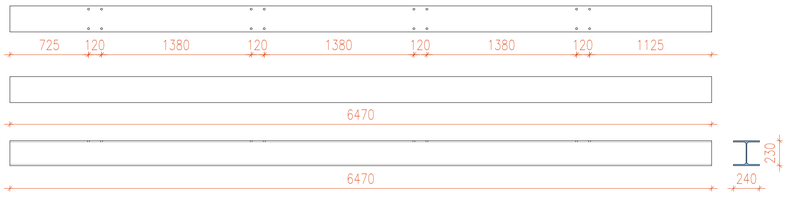

9c HEA 240
L=3235 mm; 1x kos

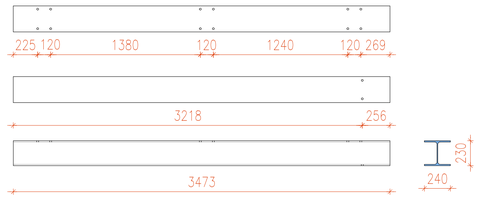

10 HEA 180
L=1132 mm; 2x kos




11 HEA 180
L=952 mm; 1x kos




12 HEA 180
L=1272 mm; 6x kos



13 HEA 180
L=9458 mm; 10x kos

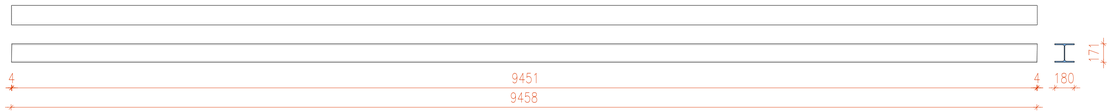

14 HEA 180
L=3967 mm; 6x kos

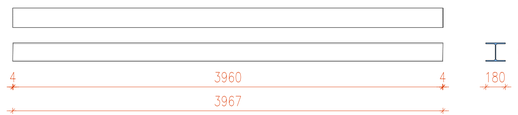

15 Ø219,10/10,0
L=3424 mm; 4x kos



16 Ø219,10/10,0
L=2980 mm; 2x kos



17 Ø219,10/10,0
L=2960 mm; 2x kos



2.6

ODREZNE DOLŽINE PROFILOV

OPOMBE:

-Vse kote, višine in mere je potrebno preveriti na gradbišču glede na izvedeno stanje.
-Kote strešne konstrukcije se spreminjajo glede na lokacijo prereza, zato kote ponekod niso merljive v načrtu.
-Vse sestave konstrukcij je potrebno preveriti v tekstualnem delu načrta.
-Izvajalec in nadzorni organ sta dolžna preveriti posamezne elemente ali dele zgradbe v vseh načrtih projekta in morebitna neskladja nemudoma sporočiti odg. vodji projekta. Samovoljno prilagajanje ni dopustno.

-Vse preboje, utore, niše in razvode je potrebno uskladiti z načrtom električnih instalacij, strojnih instalacij, gradbenih konstrukcij in zunanje ureditve.
-Potek instalacij je izvajalec dožan preveriti pred začetkom betonskih del in jih pri tem tudi upoštevati.

-Vse dimenzije konstrukcijskih elementov mora pred vgradnjo preveriti odgovorni projektant gradbenih konstrukcij, v okviru projektantskega nadzora.
-Gradbeno jamo si mora ogledati izdelovalec geomehanske študije in pisno potrditi geološko sestavo in koto temeljenja
-Vse spremembe zunanjosti objekta lahko potrdita izključno odg. projektant arhitekture in odgovorni vodja projekta.
-Vse potrditve, pregledi, spremembe ipd. s strani odgovornih projektantov morajo biti pisne in hkrati navedene v gradbenem dnevniku.

št.	naziv profila	dolžina	kosov	teža profila/m1	skupna teža
1	HEB 180	9.838,00	11,00	51,20	5.540,76
2a	HEA 180	3.315,00	2,00	35,50	235,37
2b	HEA 180	6.470,00	2,00	35,50	459,37
2c	HEA 180	3.315,00	2,00	35,50	235,37
3	HEA 300	661,00	2,00	88,30	116,75
4	HEA 300	3.299,00	1,00	88,30	291,30
5	HEA 300	1.060,00	2,00	88,30	187,20
6	HEA 300	3.360,00	1,00	88,30	296,69
7	HEA 300	3.260,00	1,00	88,30	287,86
8a	HEA 180	3.615,00	1,00	35,50	128,33
8b	HEA 180	6.470,00	1,00	35,50	229,69
8c	HEA 180	3.534,00	1,00	35,50	125,46
9a	HEA 240	3.554,00	1,00	60,30	214,31
9b	HEA 240	6.470,00	1,00	60,30	390,14
9c	HEA 240	3.235,00	1,00	60,30	195,07
10	HEA 180	1.132,00	2,00	35,50	80,37
11	HEA 180	952,00	1,00	35,50	33,80
12	HEA 180	1.272,00	6,00	35,50	270,94
13	HEA 180	9.458,00	10,00	35,50	3.357,59
14	HEA 180	3.967,00	6,00	35,50	844,37
15	⌀ 219,10/10	3.424,00	4,00	51,54	705,88
16	⌀ 219,10/10	2.980,00	2,00	51,54	307,16
17	⌀ 219,10/10	2.960,00	2,00	51,54	305,12
			skupaj kg		14.830,48

0 20 40 60 80 100 120 140 160 180 cm

št.	opis spremembe:	datum:	podpis:

investitor: NAVOR, d.o.o. ULICA XIV. DIVIZIJE 12 3000 CELJE	naročnik dokumentacije: OBČINA PODČETRTEK TRŠKA CESTA 59 3254 PODČETRTEK	naziv gradnje: RAZŠIRITEV JEDILNICE V OSNOVNI ŠOLI PODČETRTEK
projektant: NAVOR PROJEKTIRANJE, STORITVE IN RAZISKAVE, D.O.O. NAVOR, d.o.o. ULICA XIV. DIVIZIJE 12, CELJE 03/4924780 navor@navor.si		
vsebina risbe in merilo: ODREZNE DOLŽINE PROFILOV 1:25	strokovno področje: 2 NAČRT S PODROČJA GRADBENIŠTVA	vrsta dokumentacije: PZI
	naziv načrta: 2.1 NAČRT GRADBENIH KONSTRUKCIJ	
vodja projektiranja: DENIS ROVAN; mag.inž.arh.	ident. št.: ZAPS A-1619	datum: januar 2025 / podpis:	št. projekta: 14/24
izdelovalec načrta: ALOJZ ROVAN; univ.dipl.inž.grad.	ident. št.: IZS G-0258	datum: januar 2025 / podpis:	št. načrta: 14/24-1-GK
izdelovalec risbe: KLARA SUŠA VAČOVNIK; mag.inž.arh.		datum: januar 2025 / podpis: Sušavačovnik	številka risbe: 2.6
NAČRT JE ZAŠČITEN SKLADNO Z ZAKONOM O AVTORSKIH IN SORODNIH PRAVICAH. NEPOOBLAŠČENO RAZMNOŽEVANJE NAČRTA NI DOVOLJENO.		IZDELANO S PROGRAMSKO OPREMO BricsCAD PRO V21	BricsCAD®

MONTAŽNE PLOČEVINE

OPOMBE:

-Vse kote, višine in mere je potrebno preveriti na gradbišču glede na izvedeno stanje.
-Kote strešne konstrukcije se spreminjajo glede na lokacijo prereza, zato kote ponekod niso merljive v načrtu.
-Vse sestave konstrukcij je potrebno preveriti v tekstualnem delu načrta.
-Izvajalec in nadzorni organ sta dolžna preveriti posamezne elemente ali dele zgradbe v vseh načrtih projekta in morebitna neskladja nemudoma sporočiti odg. vodji projekta. Samovoljno prilagajanje ni dopustno.

-Vse preboje, utore, niše in razvode je potrebno uskladiti z načrtom električnih instalacij, strojnih instalacij, gradbenih konstrukcij in zunanje ureditve.
-Potek intstalacij je izvajalec dolžan preveriti pred začetkom betonskih del in jih pri tem tudi upoštevati.

-Vse dimenzije konstrukcijskih elementov mora pred vgradnjo preveriti odgovorni projektant gradbenih konstrukcij, v okviru projektantskega nadzora,
-Gradbeno jamo si mora ogledati izdelovalec geomehanske študije in pisno potrditi geološko sestavo in koto temeljenja
-Vse spremembe zunanjosti objekta lahko potrdita izključno odg. projektant arhitekture in odgovorni vodja projekta.
-Vse potrditve, pregledi, spremembe ipd. s strani odgovornih projektantov morajo biti pisne in hkrati navedene v gradbenem dnevniku.

št.	dimenzija ploščice	dolžina (mm)	širina (mm)	debelina (mm)	kosov	specifična teža	skupna teža
P1	PL 360/360/15	360,00	360,00	15,00	4,00	7.850,00	61,04
P2	60/60 - trikotnik	60,00	60,00	10,00	16,00	7.850,00	2,26
P3	PL 180/180/20	180,00	180,00	20,00	11,00	7.850,00	55,95
P4	PL 350/200/12	350,00	200,00	12,00	4,00	7.850,00	26,38
P5	PL 180/171/12	180,00	171,00	12,00	100,00	7.850,00	289,95
P6	148/67/10 - ojačitev	148,00	86,00	10,00	20,00	7.850,00	19,98
P7	PL 204/115/10	204,00	115,00	10,00	8,00	7.850,00	14,73
P8	PL 350/230/20	350,00	230,00	20,00	2,00	7.850,00	25,28
P9	55/55/10 - trikotnik	55,00	55,00	10,00	6,00	7.850,00	1,42
P10	PL 395/300/20	300,00	327,50	20,00	4,00	7.850,00	61,70
P11	40/40/10 - trikotnik	40,00	40,00	10,00	36,00	7.850,00	4,52
P12	145/260/10 - ojačitev	145,00	260,00	10,00	8,00	7.850,00	23,68
P13	PL 320/310/20	320,00	310,00	20,00	12,00	7.850,00	186,89
P14	PL 180/180/12	180,00	180,00	12,00	22,00	7.850,00	67,15
P15	PL 191/200/15	191,00	200,00	15,00	4,00	7.850,00	17,99
P16	PL 191/200/15	191,00	200,00	15,00	8,00	7.850,00	35,98
P17	PL 250/260/20	250,00	260,00	20,00	4,00	7.850,00	40,82
P18	150/85/10 - ojačitev	150,00	85,00	10,00	22,00	7.850,00	22,02
P19	65/65/10 - trikotnik	65,00	65,00	10,00	8,00	7.850,00	2,65
					skupaj kg		960,40


0 10 20 30 40 50 60 70 cm

z. št.:	opis spremembe:	datum:	podpis:


investitor: NAVOR, d.o.o. ULICA XIV. DIVIZIJE 12 3000 CELJE	naročnik dokumentacije: OBČINA PODČETRTEK TRŠKA CESTA 59 3254 PODČETRTEK
projektant: NAVOR PROJEKTIRANJE, STORITVE IN RAZISKAVE, D.O.O. NAVOR, d.o.o. ULICA XIV. DIVIZIJE 12, CELJE 03/4924780 navor@navor.si	naziv gradnje: RAZŠIRITEV JEDILNICE V OSNOVNI ŠOLI PODČETRTEK

vsebina risbe in merilo: MONTAŽNE PLOČEVINE 1:10		strokovno področje: 2 NAČRT S PODROČJA GRADBENIŠTVA naziv načrta: 2.1 NAČRT GRADBENIH KONSTRUKCIJ	vrsta dokumentacije: PZI
vodja projektiranja: DENIS ROVAN; mag.inž.arh.	ident. št.: ZAPS A-1619	datum: januar 2025	podpis:	št. projekta: 14/24
izdelovalec načrta: ALOJZ ROVAN; univ.dipl.inž.grad.	ident. št.: IZS G-0258	datum: januar 2025	podpis:	št. načrta: 14/24-1-GK
izdelovalec risbe: KLARA SUŠA VAČOVNIK; mag.inž.arh.		datum: januar 2025	podpis:	številka risbe: 2.7
NAČRT JE ZAŠČITEN SKLADNO Z ZAKONOM O AVTORSKIH IN SORODNIH PRAVICAH. NEPOOBLAŠČENO RAZMNOŽEVANJE NAČRTA NI DOVOLJENO.		IZDELANO S PROGRAMSKO OPREMO BricsCAD PRO V21		BricsCAD®

D1

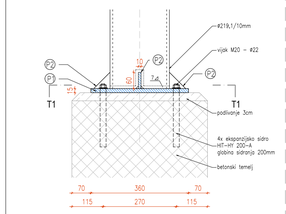


D1 - prerez P1

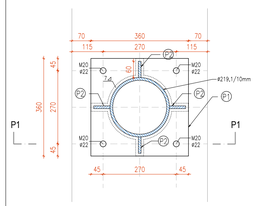


D1 - tloris T1


D2

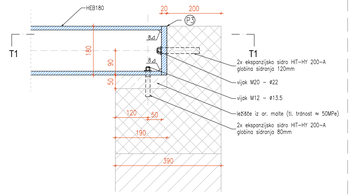

D2 - prerez P1

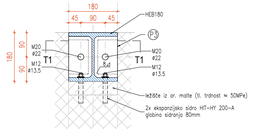


D2 - prerez P2

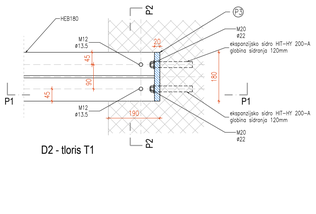


D2 - tloris T1


D3

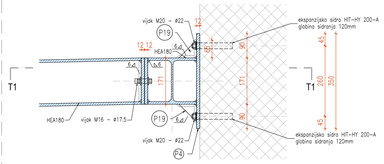

D3 - prerez P1

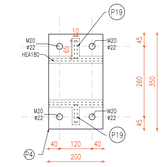


D3 - prerez P2

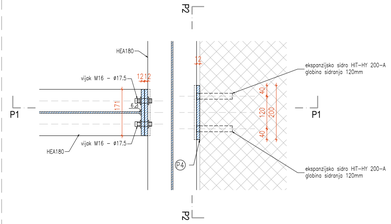


D3 - tloris T1


D4

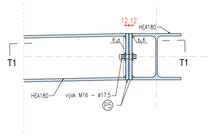

D4 - prerez P1

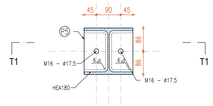


D4 - prerez P2

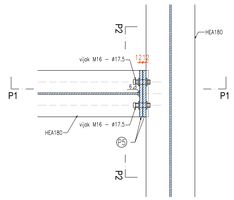


D4 - tloris T1


D5

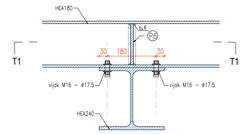

D5 - prerez P1

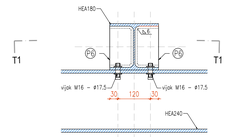


D5 - prerez P2

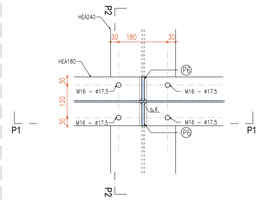


D5 - tloris T1


D6

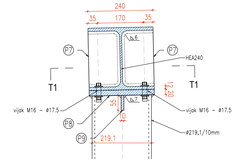

D6 - prerez P1

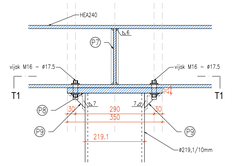


D6 - prerez P2

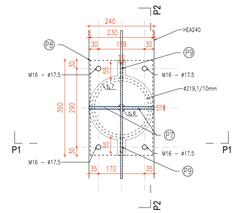


D6 - tloris T1


D7

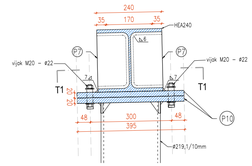

D7 - prerez P1

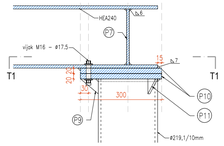


D7 - prerez P2

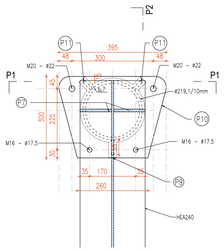


D7 - tloris T1


D8

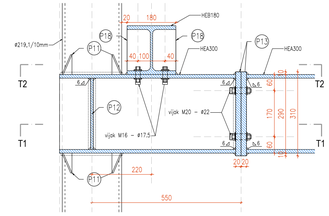

D8 - prerez P1

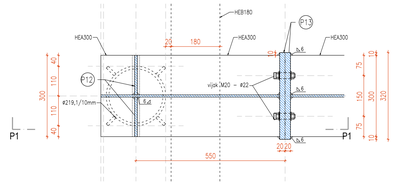


D8 - tloris T1

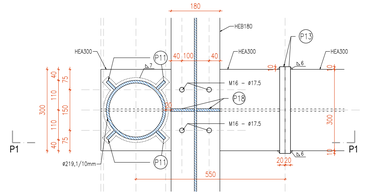


D8 - tloris T2


D9

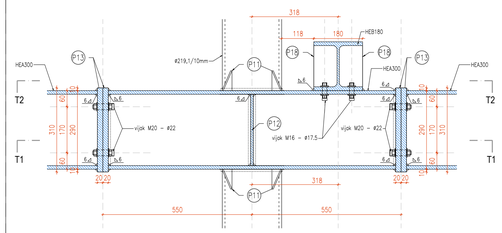

D9 - prerez P1

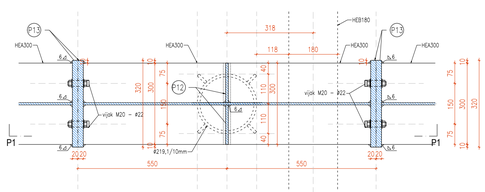


D9 - tloris T1

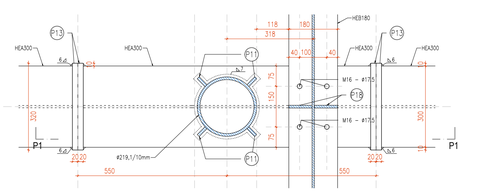


D9 - tloris T2


D10

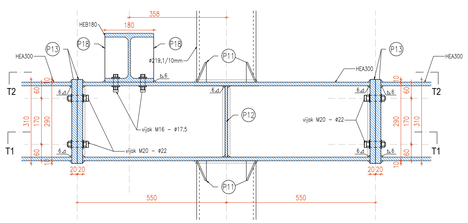

D10 - prerez P1

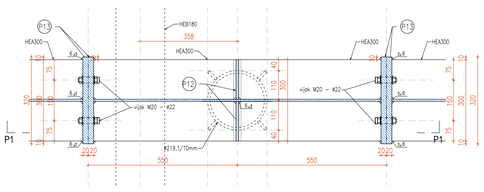


D10 - tloris T1

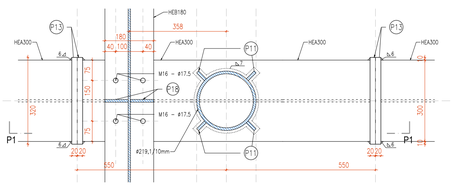


D10 - tloris T2


D11

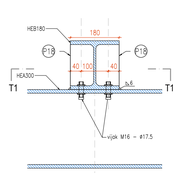

D11 - prerez P1

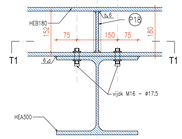


D11 - prerez P2

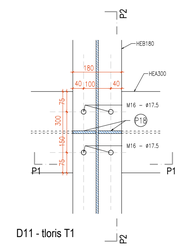


D11 - tloris T1


D12

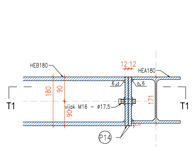

D12 - prerez P1

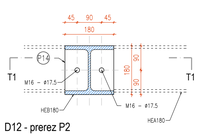


D12 - prerez P2

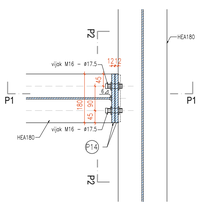


D12 - tloris T1

D13

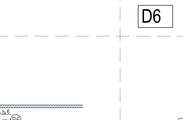

D13 - prerez P1

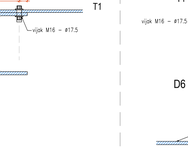


D13 - tloris T1

D13 - prerez P2

D14

D14 - prerez P1

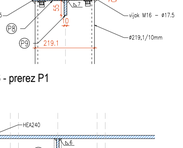

D14 - tloris T1

D14 - prerez P2

D15

D15 - prerez P1

D15- tloris T1

D15 - prerez P2

DETAJLI VOZLIŠČ

OPOMBE:

-Vse kote, višine in mere je potrebno preveriti na gradbišču glede na izvedeno stanje.
-Kote strešne konstrukcije se spreminjajo glede na lokacijo prereza, zato kote ponekod niso merljive v načrtu.
-Vse sestave konstrukcij je potrebno preveriti v tekstualnem delu načrta.
-Izvajalec in nadzorni organ sta dolžna preveriti posamezne elemente ali dele zgradbe v vseh načrtih projekta in morebitna neskladja nemudoma sporočiti odg. vodji projekta. Samovoljno prilagajanje ni dopustno.

-Vse preboje, izbore, nише in razvode je potrebno uskladiti z načrtom električnih instalacij, strojnih instalacij, gradbenih konstrukcij in zunanje ureditve.
-Potek instalacij je izvajalec dolžan preveriti pred začetkom betonskih del in jih pri tem tudi upoštevati.

-Vse dimenzije konstrukcijskih elementov mora pred vgradnjo preveriti odgovorni projektant gradbenih konstrukcij, v okviru projektantskega nadzora.
-Gradbeno jamo si mora ogledati izdelovalec geomehanske študije in pisno potrditi geološko sestavo in koto temeljenja
-Vse spremembe zunanjosti objekta lahko potrdita izključno odg. projektant arhitekture in odgovorni vodja projekta.
-Vse potrditve, pregledi, spremembe ipd. s strani odgovornih projektantov morajo biti pisne in hkrati navedene v gradbenem dnevniku.

0 10 20 30 40 50 60 70 cm

z. št.:	opis spremembe:	datum:	podpis:

investitor: NAVOR, d.o.o. ULICA XIV. DIVIZIJE 12 3000 CELJE	naročnik dokumentacije: OBČINA PODČETRTEK TRŠKA CESTA 59 3254 PODČETRTEK	naziv gradnje: RAZŠIRITEV JEDILNICE V OSNOVNI ŠOLI PODČETRTEK	
projektant: NAVOR PROJEKTIRANJE, STORITVE IN RAZISKAVE, D.O.O.	NAVOR, d.o.o. ULICA XIV. DIVIZIJE 12, CELJE 03/4924780 navor@navor.si		
vsebina risbe in merilo: DETAJLI VOZLIŠČ 1:10		strokovno področje: 2 NAČRT S PODROČJA GRADBENIŠTVA	vrsta dokumentacije: PZI
		naziv načrta: 2.1 NAČRT GRADBENIH KONSTRUKCIJ	

vodja projektiranja: DENIS ROVAN; mag.inž.arh.	ident. št.: ZAPS A-1619	datum: januar 2025	podpis:	št. projekta: 14/24	
izdelovalec načrta: ALOJZ ROVAN; univ.dipl.inž.grad.	ident. št.: IZS G-0258	datum: januar 2025	podpis:	št. načrta: 14/24-1-GK	
izdelovalec risbe: KLARA SUŠA VAČOVNIK; mag.inž.arh.		datum: januar 2025	podpis:	številka risbe: 2.8	

NAČRT JE ZAŠČITEN SKLADNO Z ZAKONOM O AVTORSKIH IN SORODNIH PRAVICAH. NEPOOBLAŠČENO RAZMNOŽEVANJE NAČRTA NI DOVOLJENO.

IZDELANO S PROGRAMSKO OPREMO BricsCAD PRO V21

BricsCAD®