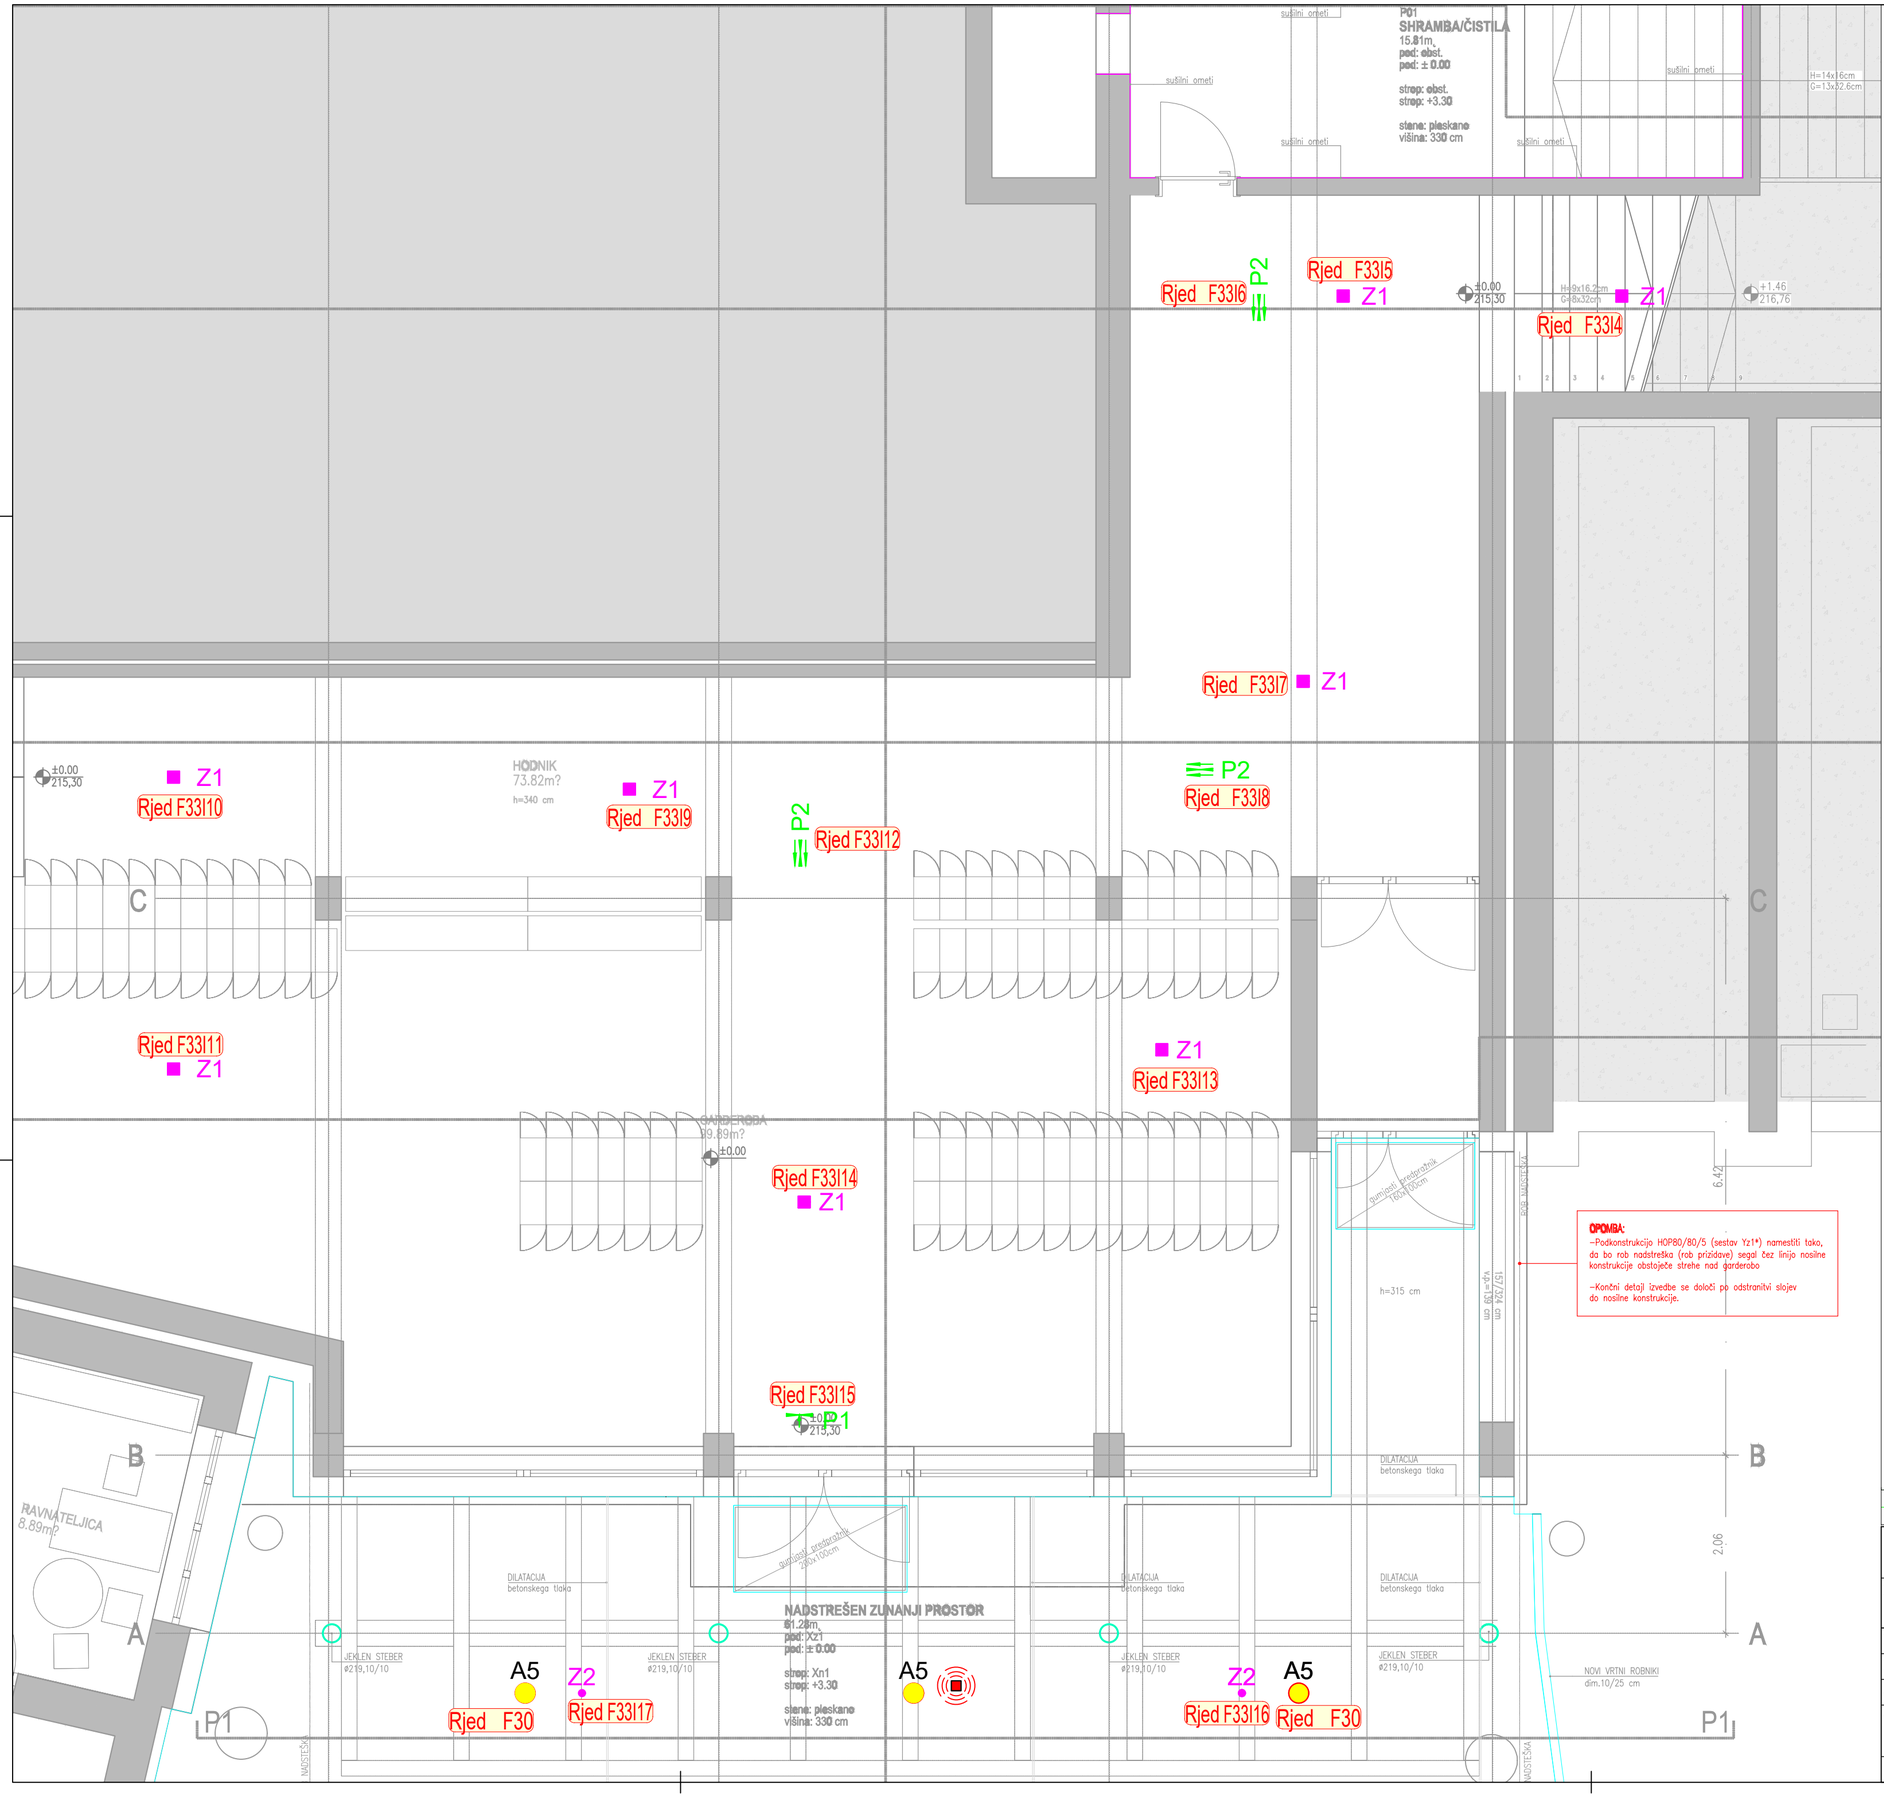


LEGENDA SIMBOLOV

- =R Glavni električni razdelilnik
- Vtičnica p.o. z zaščitnim kontaktom 16 A, 230 V, 1P ;
- Vtičnica p.o. z zaščitnim kontaktom 16 A, 230 V, 1P s pokrovom;
- Vtičnica p.o. z zaščitnim kontaktom 16 A, 400 V, 3P;
- Izpust kabla (L1,L2,L3, N, PE)
- Izpust kabla (L, N, PE)
- Fiksna priključnica1f 10-16A, 230 V, podometna,
- Fiksna priključnica 3f 16A, 400 V, podometna,
- GIP Glavno izenačenje potencialov
- DIP Dodatno izenačenje potencialov
- A1 Halla Rundo62 48.9W/LED IP40 (190-281K-10GED/830, W)
- A2 Halla Rundo62 40.3W/LED IP40 (190-261K-10GGD/830, W)
- A3 Halla Puri 30.4W/LED IP20 (143-060K-10GED/830, W)
- A4 Trilux Olisq RWD1 DW 20-840 ET IP54 15W/LED (8194640)
- A5 Trilux Amatris G4 C07 WR 14-26/3ML-830 ET 01 20W/LED IP20/IP44 (8382540)
- A6 Trilux OleveonF 12 B 4000-840 ET 28W/LED IP66 (7119840)
- Z1 Beghelli L.LARG DWCL CT 24W SA LF 5W/LED IP41 (19328)
- Z2 Beghelli DOT AE AT SE/SA IP65 LF 5W/LED (19713)
- P1 Beghelli EXIT DF20M AT SA LF 4W/LED IP40 (4385); smer ravno
- P2 Beghelli EXIT DF20M AT SA LF 4W/LED IP40 (4385); smer levo/desno

- Stikalo križno podometno, komplet z vgradno dozo;h=1,2m
- Stikalo z lučko; 230V, 16A
- Stikalo navadno podometno, komplet z vgradno dozo;h=1.2m
- Stikalo serijsko podometno, komplet z vgradno dozo; h01,2m
- Stikalo izmenično podometno, komplet z vgradno dozo;h=1,2m
- Stikalo navadno nadometno, komplet z vgradno dozo;h=1.2m
- Tipka enojna
- Senzor gibanja 360

- NJP Požarna centrala
- Rnodt Centrala za odpiranje kupol in oken ODT
- Rdn Dodatni DC napajalnik
- Adresibilni ročni javljalnikpožara
- Adresibilni optični javljalnik dima
- Adresibilni optični javljalnik dima v spušč. stropu
- Adresibilni optični javljalnik dima v el. omari
- Adresibilni termični javljalnik požara
- VK-vzorčna komora
- Adresibilna požarna sirena
- Konvencionalna požarna sirena z bliskavico
- Adresibilni vhodni modul 1
- Adresibilni vhodni modul 2x
- Adresibilni vhodno/izhodni modul 2x
- Adresibilni vhodno/izhodni modul 1x
- PL-požarna loputa
- Mehanizem za odpiranje kupol/oken 24Vdc
- Magnetno držalo vrat
- WiFi točka
- Komunikacijska vtičnica RJ45, STP, CAT.6
- HKV Komunikacijsko vozlišče (RACK-omarica)
- HDMI povezava

datum	dopolnitev	sprememba	podpis

Investitor:	Občina Podčetrtek Trška cesta 59, 3254 Podčetrtek		elgro MARJAN GROBELŠEK s.p. Verače 27a, Podčetrtek
Objekt:	RAZŠIRITEV JEDILNICE V OŠ PODČETRTEK		
Odg. vodja proj:	Denis Rovan, mag. inž.arh.	ZAPS PA* 1619	Merilo: 1:50
Odg. proj.	Marjan Grobelšek inž.el.	IZS E- 9063	Datum: Februar, 2025
Vrsta načrta:	ELEKTRIČNE NAPELJAVE,NAPRAVE,OPREMA		Vrsta proj..: PZI
Vsebina risbe:	TLORIS PRITLIČJE RAZSVETLJAVA		Št. načrta: 7-2E25 Št. projekta: 14/24
	PREPOVEDANO JE SPREMINJANJE, KOPIRANJE IN UPORABA PROJEKTA BREZ DOVOLJENJA PROJEKTANTA		List: G-1

LEGENDA SIMBOLOV

- GR Glavni električni razdelilnik
- Vtičnica p.o. z zaščitnim kontaktom 16 A, 230 V, 1P ;
- Vtičnica p.o. z zaščitnim kontaktom 16 A, 230 V, 1P s pokrovom;
- Vtičnica p.o. z zaščitnim kontaktom 16 A, 400 V, 3P;
- Izpust kabla (L1,L2,L3, N, PE)
- Izpust kabla (L, N, PE)
- Fiksna priključnica1f 10-16A, 230 V, podometna,
- Fiksna priključnica 3f 16A, 400 V, podometna,
- GlP Glavno izenačenje potencialov
- DlP Dodatno izenačenje potencialov
- A1 Halla Rundo62 48.9W/LED IP40 (190-281K-10GED/830, W)
- A2 Halla Rundo62 40.3W/LED IP40 (190-261K-10GGD/830, W)
- A3 Halla Puri 30.4W/LED IP20 (143-060K-10GED/830, W)
- A4 Trilux Olisq RWD1 DW 20-840 ET IP54 15W/LED (8194640)
- A5 Trilux Amatris G4 C07 WR 14-26/3ML-830 ET 01 20W/LED IP20/IP44 (8382540)
- A6 Trilux OleveonF 12 B 4000-840 ET 28W/LED IP66 (7119840)
- Z1 Beghelli L.LARG DWCL CT 24W SA LF 5W/LED IP41 (19328)
- Z2 Beghelli DOT AE AT SE/SA IP65 LF 5W/LED (19713)
- P1 Beghelli EXIT DF20M AT SA LF 4W/LED IP40 (4385); smer ravno
- P2 Beghelli EXIT DF20M AT SA LF 4W/LED IP40 (4385); smer levo/desno

- Stikalo križno podometno, komplet z vgradno dozo;h=1,2m
- Stikalo z lučko; 230V, 16A
- Stikalo navadno podometno, komplet z vgradno dozo;h=1.2m
- Stikalo serijsko podometno, komplet z vgradno dozo; h01,2m
- Stikalo izmenično podometno, komplet z vgradno dozo;h=1,2m
- Stikalo navadno nadometno, komplet z vgradno dozo;h=1.2m
- Tipka enojna
- Senzor gibanja 360

- NJP Požarna centrala
- Rnodt Centrala za odpiranje kupol in oken ODT
- NAP Rdn Dodatni DC napajalnik
- Adresibilni ročni javljalnikpožara
- Adresibilni optični javljalnik dima
- Adresibilni optični javljalnik dima v spušč. stropu
- Adresibilni optični javljalnik dima v el. omari
- Adresibilni termični javljalnik požara
- VK-vzorčna komora
- Adresibilna požarna sirena
- Konvencionalna požarna sirena z bliskavico
- Adresibilni vhodni modul 1
- Adresibilni vhodni modul 2x
- Adresibilni vhodno/izhodni modul 2x
- Adresibilni vhodno/izhodni modul 1x
- PL-požarna loputa
- Mehanizem za odpiranje kupol/oken 24Vdc
- Magnetno držalo vrat
- WiFi WiFi točka
- Komunikacijska vtičnica RJ45, STP, CAT.6
- KV Komunikacijsko vozlišče (RACK-omarica)
- HDMI povezava

datum	dopolnitev	sprememba	podpis

Investitor:	Občina Podčetrtek Trška cesta 59, 3254 Podčetrtek		elgro MARJAN GROBELŠEK s.p. Verače 27a, Podčetrtek
Objekt:	RAZŠIRITEV JEDILNICE V OŠ PODČETRTEK		
Odg. vodja proj:	Denis Rovan, mag. inž.arh.	ZAPS PA* 1619	Merilo: 1:50
Odg. proj.	Marjan Grobelšek inž.el.	IZS E- 9063	Datum: Februar, 2025
Vrsta načrta:	ELEKTRIČNE NAPELJAVE,NAPRAVE,OPREMA		Vrsta proj..: PZI
Vsebina risbe:	TLORIS MEDETAŽE ZASILNA RAZSVETLJAVA		Št. načrta: 7-2E25 Št. projekta: 14/24
	PREPOVEDANO JE SPREMINJANJE, KOPIRANJE IN UPORABA PROJEKTA BREZ DOVOLJENJA PROJEKTANTA		List: G-2

LEGENDA SIMBOLOV

- =R Glavni električni razdelilnik
- Vtičnica p.o. z zaščitnim kontaktom 16 A, 230 V, 1P ;
- Vtičnica p.o. z zaščitnim kontaktom 16 A, 230 V, 1P s pokrovom;
- Vtičnica p.o. z zaščitnim kontaktom 16 A, 400 V, 3P;
- Izpust kabla (L1,L2,L3, N, PE)
- Izpust kabla (L, N, PE)
- Fiksna priključnica1f 10-16A, 230 V, podometna,
- Fiksna priključnica 3f 16A, 400 V, podometna,
- GZIP Glavno izenačenje potencialov
- DZIP Dodatno izenačenje potencialov
- A1 Halla Rundo62 48.9W/LED IP40 (190-281K-10GED/830, W)
- A2 Halla Rundo62 40.3W/LED IP40 (190-261K-10GGD/830, W)
- A3 Halla Puri 30.4W/LED IP20 (143-060K-10GED/830, W)
- A4 Trilux Olisq RWD1 DW 20-840 ET IP54 15W/LED (8194640)
- A5 Trilux Amatris G4 C07 WR 14-26/3ML-830 ET 01 20W/LED IP20/IP44 (8382540)
- A6 Trilux OleveonF 12 B 4000-840 ET 28W/LED IP66 (7119840)
- Z1 Begheli L.LARG DWCL CT 24W SA LF 5W/LED IP41 (19328)
- Z2 Begheli DOT AE AT SE/SA IP65 LF 5W/LED (19713)
- P1 Begheli EXIT DF20M AT SA LF 4W/LED IP40 (4385); smer ravno
- P2 Begheli EXIT DF20M AT SA LF 4W/LED IP40 (4385); smer levo/desno
- Stikalo križno podometno, komplet z vgradno dozo;h=1,2m
- Stikalo z ločko; 230V, 16A
- Stikalo navadno podometno, komplet z vgradno dozo;h=1,2m
- Stikalo serijsko podometno, komplet z vgradno dozo; h01,2m
- Stikalo izmenično podometno, komplet z vgradno dozo;h=1,2m
- Stikalo navadno nadometno, komplet z vgradno dozo;h=1,2m
- Tipka enojna
- Senzor gibanja 360
- NJP Požarna centrala
- Rnodt Centrala za odpiranje kupol in oken ODT
- Rdn Dodatni DC napajalnik
- Adresibilni ročni javljalnikpožara
- Adresibilni optični javljalnik dima
- Adresibilni optični javljalnik dima v spušč. stropu
- Adresibilni optični javljalnik dima v el. omari
- Adresibilni termični javljalnik požara
- VK-vzorčna komora
- Adresibilna požarna sirena
- Konvencionalna požarna sirena z bliskavico
- Adresibilni vhodni modul 1
- Adresibilni vhodni modul 2x
- Adresibilni vhodno/izhodni modul 2x
- Adresibilni vhodno/izhodni modul 1x
- PL-požarna koploa
- Mehanizem za odpiranje kupol/oken 24Vdc
- Magnetno držalo vrat
- WiFi točka
- Komunikacijska vtičnica RJ45, STP, CAT.6
- KV Komunikacijsko vozlišče (RACK-omarica)
- HDMI povezava

OPOMBA:
Lokacijo krmilne omarice prezračevanja in nastavitve temperature v prostoru določi projektant strojnih inštalacij oziroma izvajalec stroj. inštalacij

datum	dopolnitev	sprememba	podpis

Investitor:	Občina Podčetrtek Trška cesta 59, 3254 Podčetrtek	elgro MARJAN GROBELŠEK s.p. Veroče 27a, Podčetrtek	
Objekt:	RAZŠIRITEV JEDILNICE V OŠ PODČETRTEK		
Odg. vodja proj:	Denis Rovan, mag. inž.arh.	ZAPS PA* 1619	Merilo: 1:50
Odg. proj.	Marjan Grobelšek inž.el.	IZS E- 9063	Datum: Februar, 2025
Vrsta načrta:	ELEKTRIČNE NAPELJAVE,NAPRAVE,OPREMA		Vrsta proj.: PZI
Vsebina risbe:	TLORIS NADSTROPJA MOČ, RAZSVETLJAVA, KOMUNIKACIJE		Št. načrta: 7-2E25 Št. projekta: 14/24
PREPOVEDANO JE SPREMINJANJE, KOPIRANJE IN UPORABA PROJEKTA BREZ DOVOLJENJA PROJEKTANTA			List: G-3




LEGENDA:

- NJP — Požarna centrala
- Rnodt — Centrala za odpiranje kupol in oken ODT
- Rdn — Dodatni DC napajalnik
- Adresibilni ročni javljalnikpožara
- Adresibilni optični javljalnik dima
- Adresibilni optični javljalnik dima v spušč. stropu
- Adresibilni optični javljalnik dima v el. omari
- Adresibilni termični javljalnik požara
- VK-vzorčna komora
- Adresibilna požarna sirena
- Konvencionalna požarna sirena z bliskavico
- Adresibilni vhodni modul 1
- Adresibilni vhodni modul 2x
- Adresibilni vhodno/izhodni modul 2x
- Adresibilni vhodno/izhodni modul 1x
- PL-požarna loputa
- Mehanizem za odpiranje kupol/oken 24Vdc
- Magnetno držalo vrat
- WiFi točka
- Komunikacijska vtičnica RJ45, STP, CAT.6
- KV — Komunikacijsko vozlišče (RACK-omarica)
- HDMI povezava


datum	dopolnitev	sprememba	podpis

Investitor:	Občina Podčetrtek Trška cesta 59, 3254 Podčetrtek		elgro MARJAN GROBELŠEK s.p. Verače 27a, Podčetrtek
Objekt:	RAZŠIRITEV JEDILNICE V OŠ PODČETRTEK		
Odg. vodja proj:	Denis Rovan, mag. inž.arh.	ZAPS PA* 1619	Merilo: 1:50
Odg. proj.	Marjan Grobelšek inž.el.	IZS E- 9063	Datum: Februar, 2025
Vrsta načrta:	ELEKTRIČNE NAPELJAVE,NAPRAVE,OPREMA		Vrsta proj.:: PZI
Vsebina risbe:	TLORIS NADSTROPJA ODVOD DIMA IN TOPLOTE IN DOVOD ZRAKA		Št. načrta: 7-2E25 Št. projekta: 14/24
			List: G-4


PREPOVEDANO JE SPREMINJANJE, KOPIRANJE IN UPORABA PROJEKTA BREZ DOVOLJENJA PROJEKTANTA

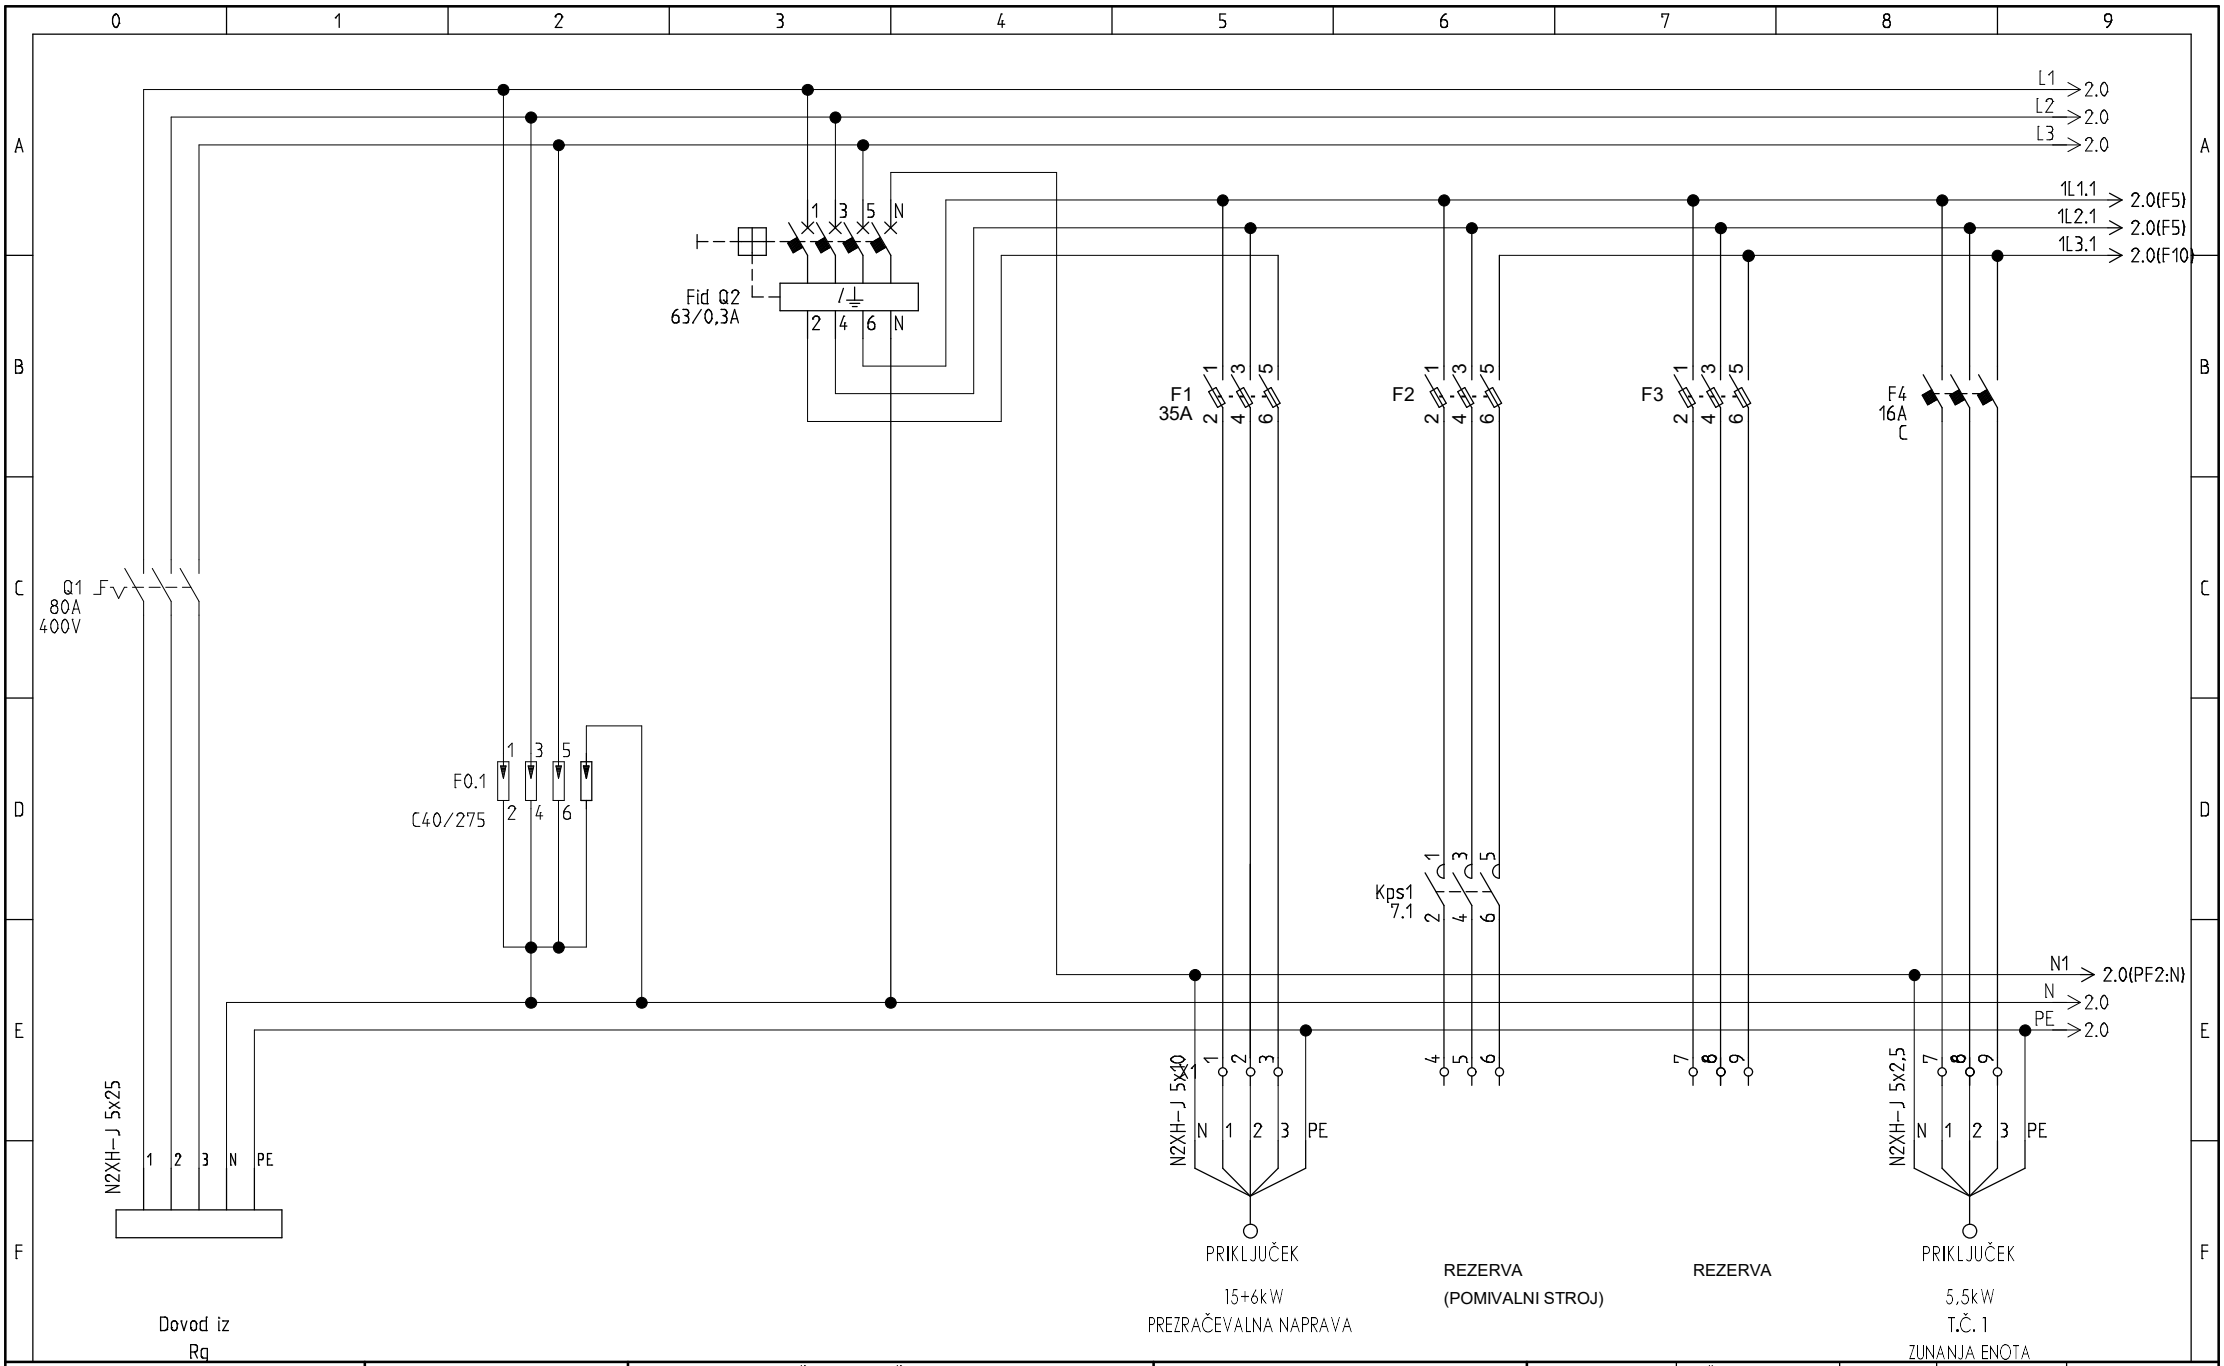


elgro Projektiranje, montaža, svetovanje in nadzor v elektrotehniki MARJAN GROBELŠEK s.p. Verače 26, Podčetrtek	Odg. proj.: Marjan Grobelšek, inž. el. Ident št.: IZS-E-9063	Investitor: OBČINA PODČETRTEK Trška cesta 59, 3254 Podčetrtek Objekt: RAZŠIRITEV JEDILNICE V OŠ PODČETRTEK	Vsebina: EL. napeljave, naprave, oprema TROPOLNA SHEMA Rjed OMARA	Merilo:	Štev. načrta.: 7-2E25 Datum: 10. 02. 2025	Faza.: PZI Funkcija:	Rev.: Lokacija:	Stran: 1 Skupaj strani: 8	Naslednja. st: 2

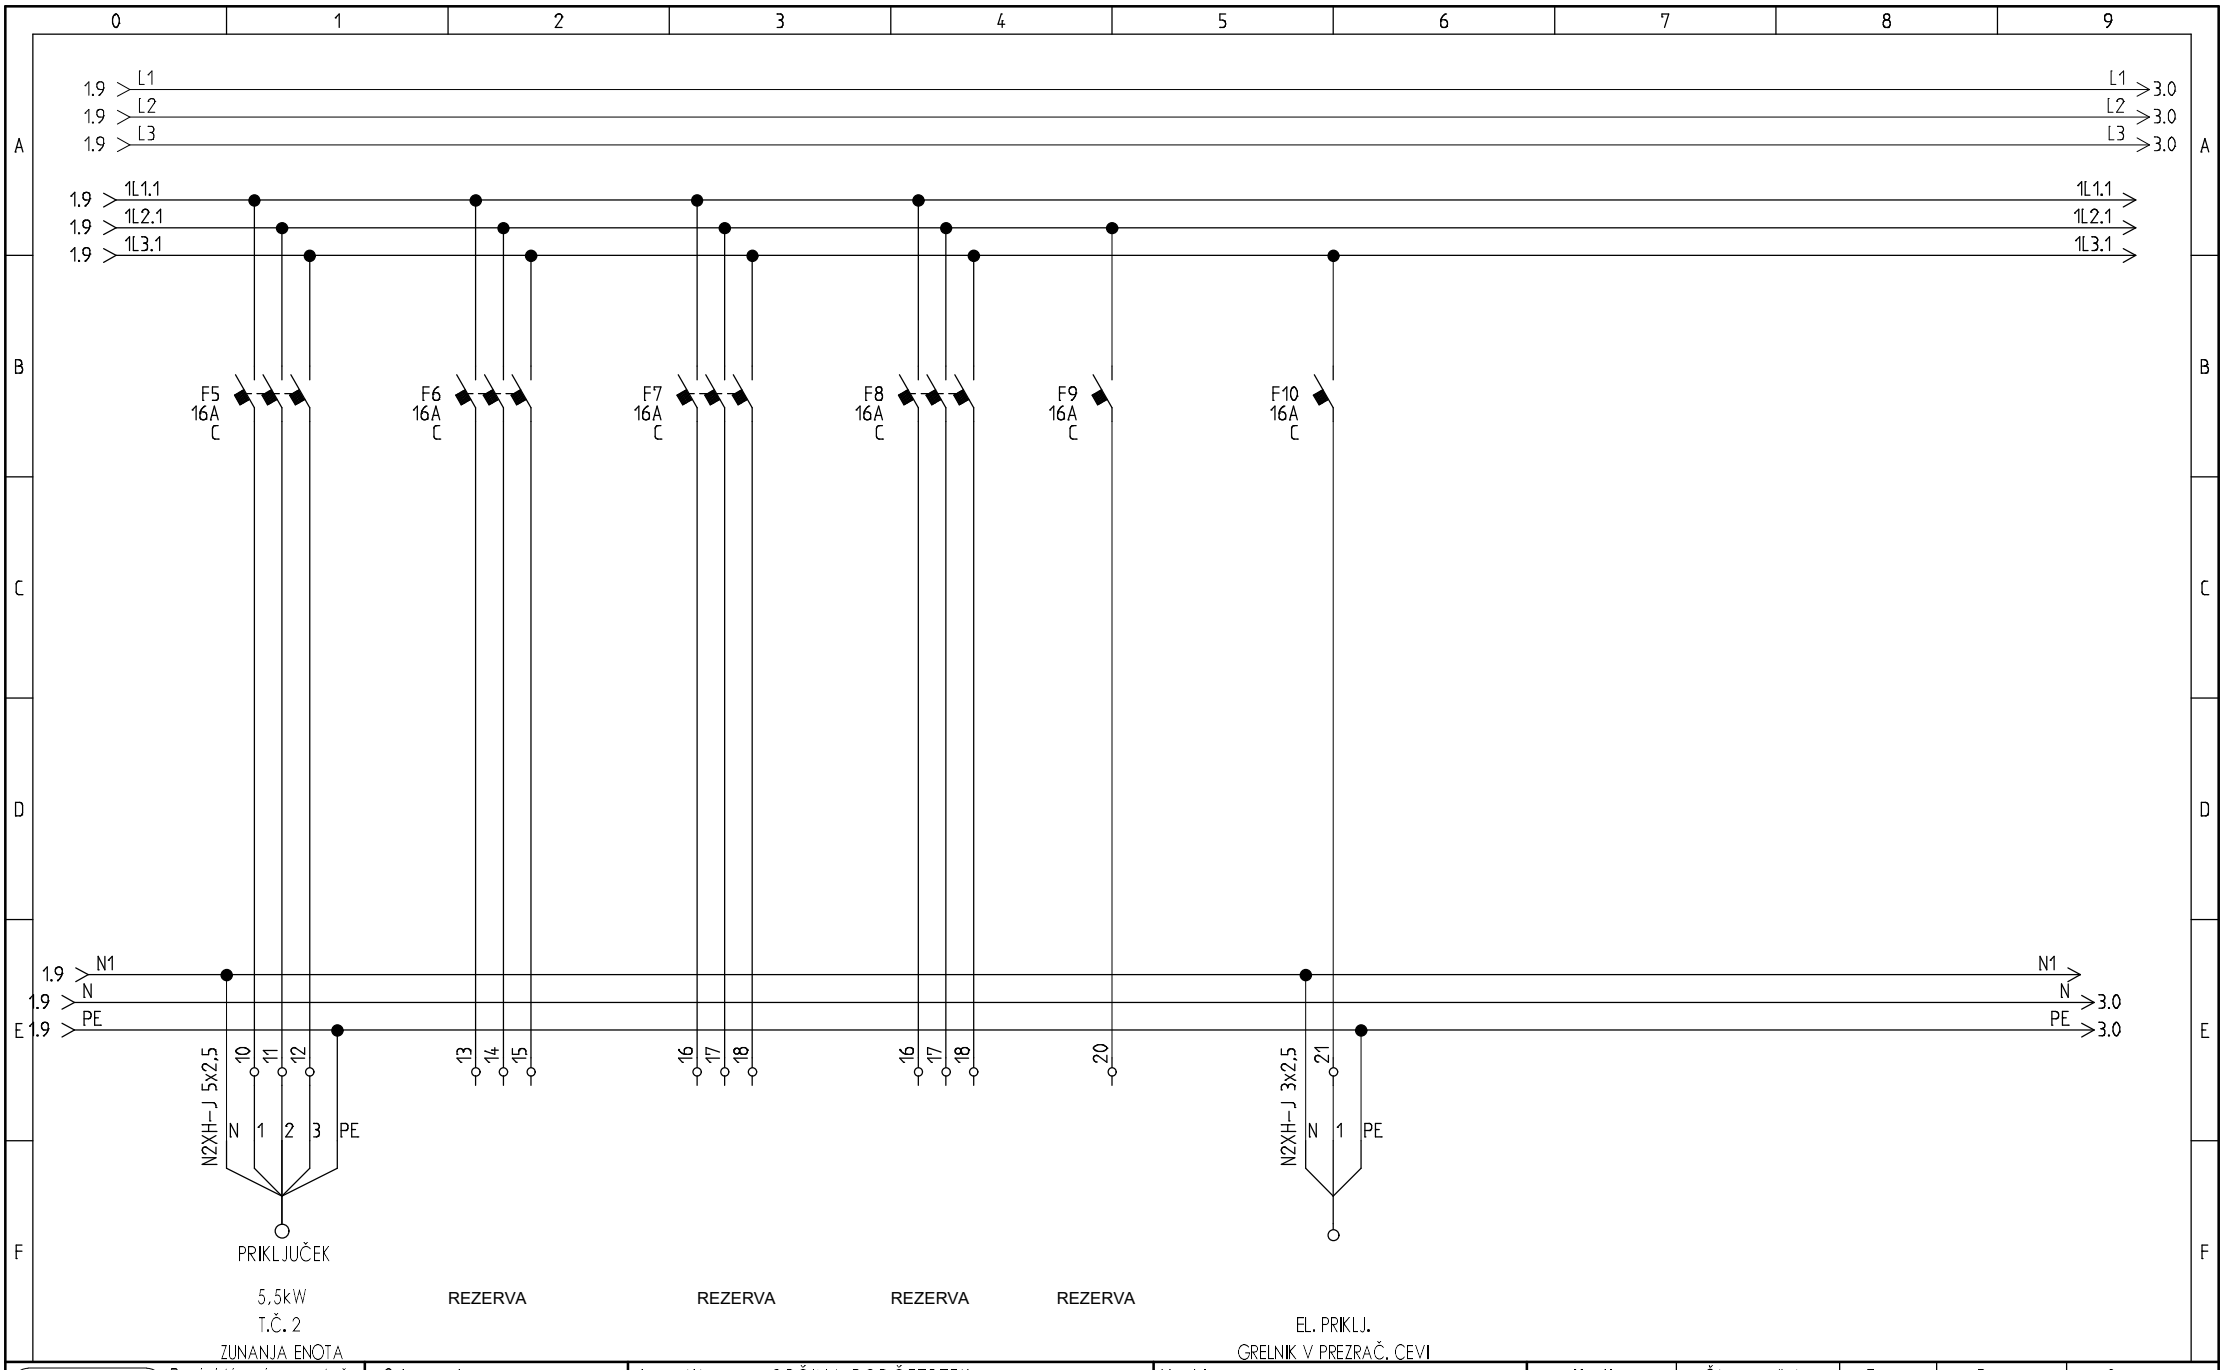


elgro Projektiranje, montaža, svetovanje in nadzor v elektrotehniki MARJAN GROBELŠEK s.p. Verače 26, Podčetrtek	Odg. proj: Marjan Grobelšek, inž. el. Ident št.: IZS-E-9063	Investitor: OBČINA PODČETRTEK Trška cesta 59, 3254 Podčetrtek Objekt: RAZŠIRITEV JEDILNICE V OŠ PODČETRTEK	Vsebina: EL. napeljave, naprave, oprema TROPOLNA SHEMA Rjed OMARA	Merilo:	Štev. načrta.: 7-2E25 Datum: 10. 02. 2025	Faza.: PZI Funkcija:	Rev.: Lokacija:	Stran: 2 Skupaj strani: 8	Naslednja. st: 3

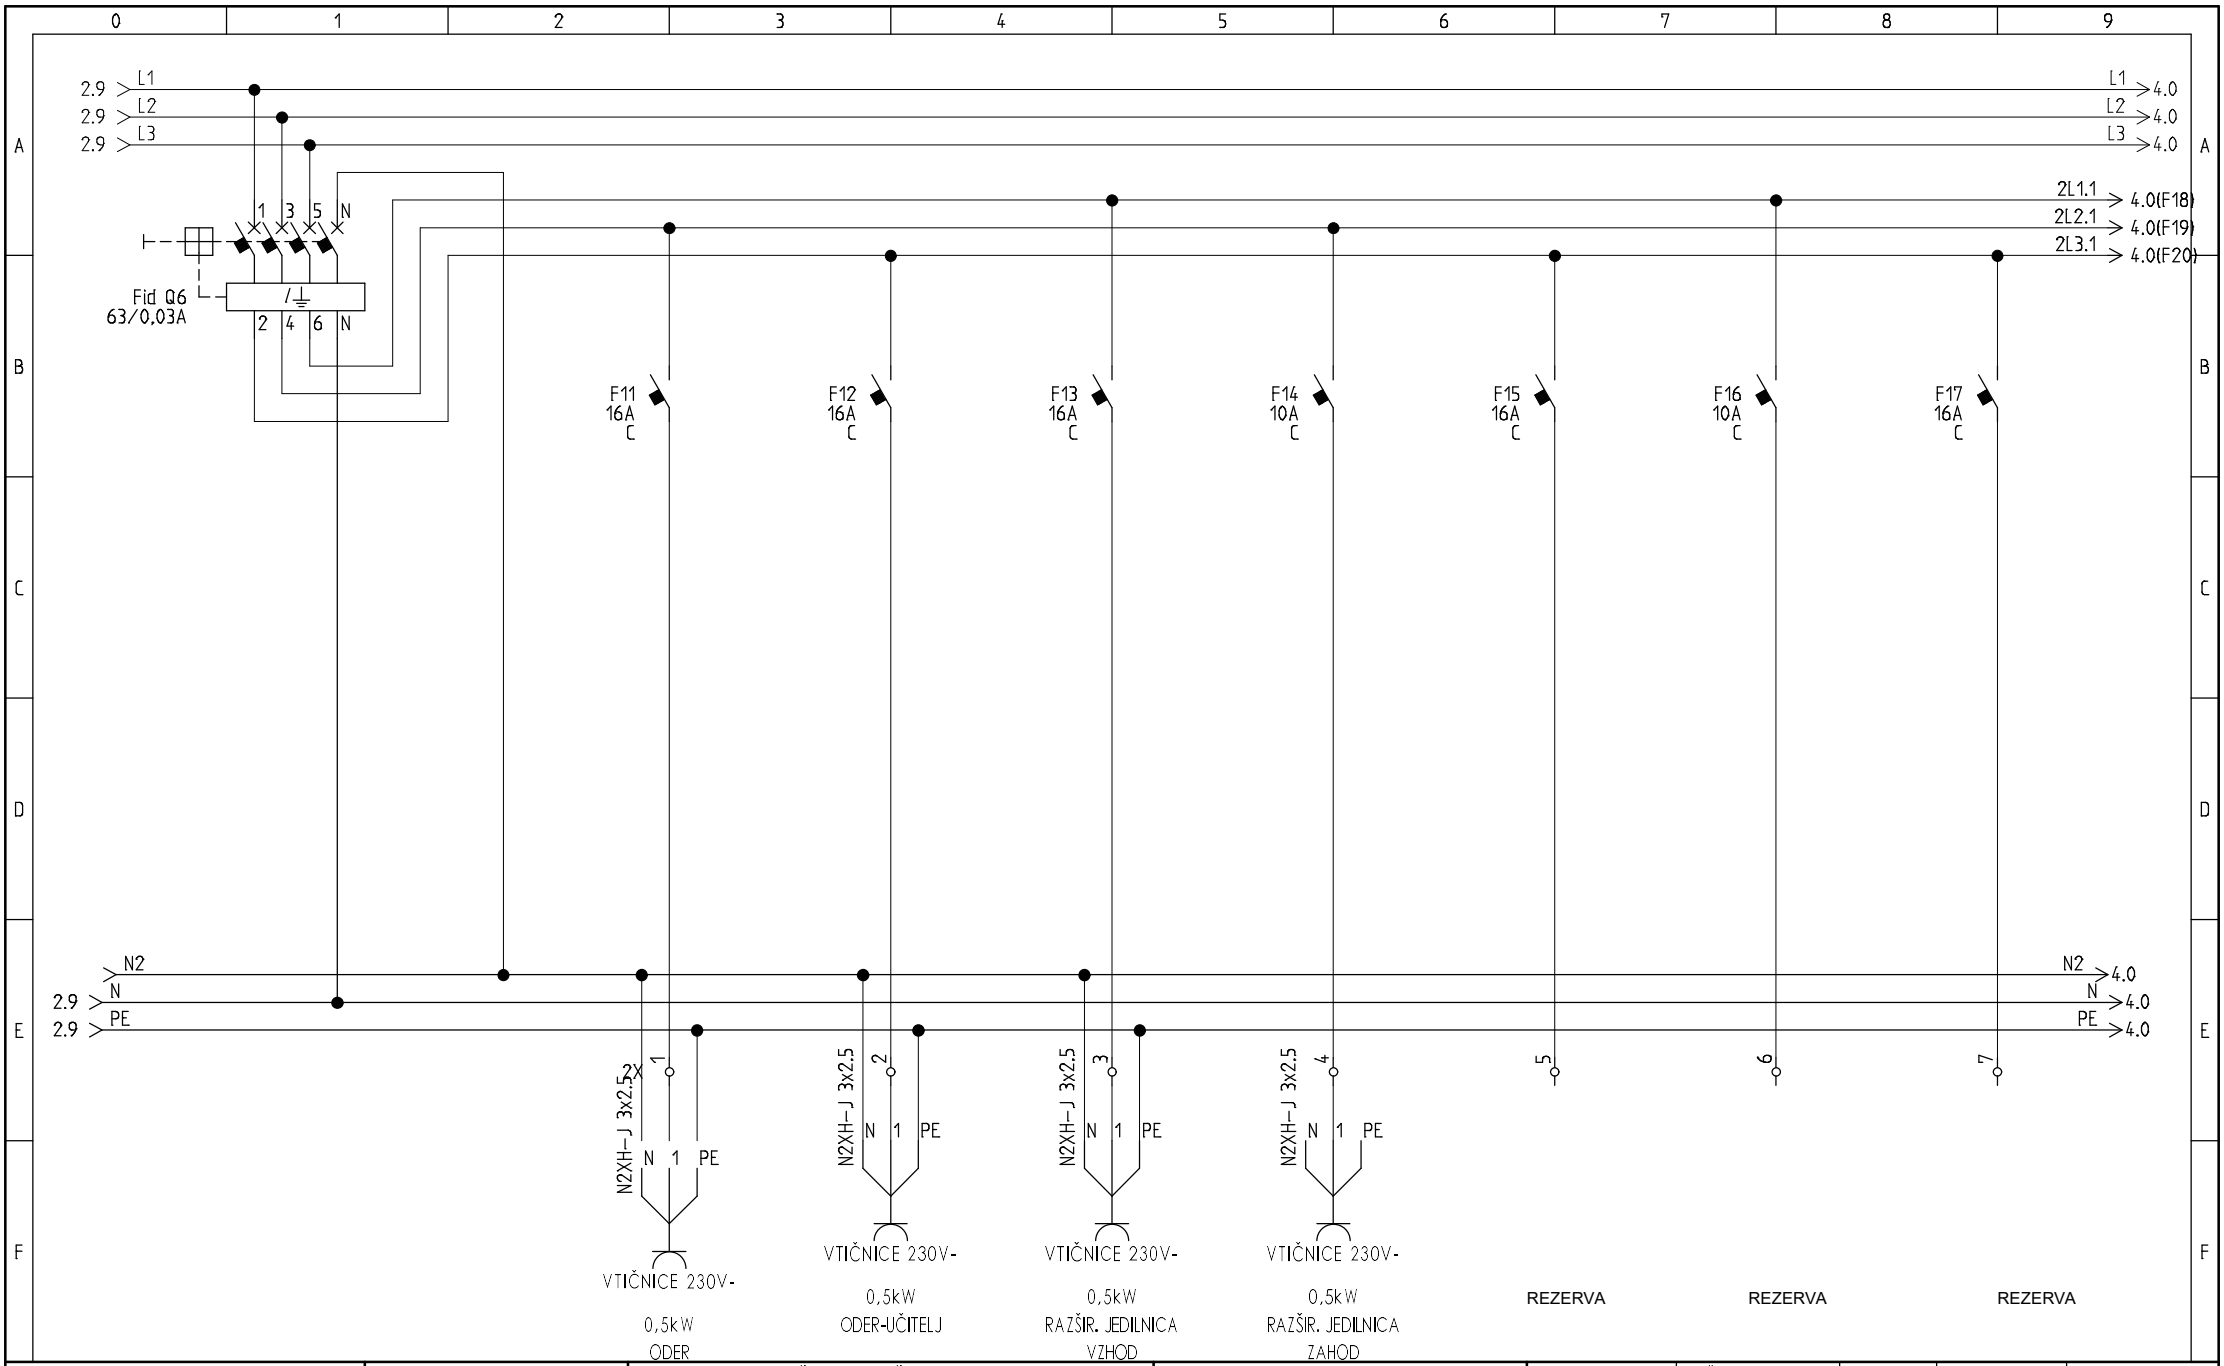


elgro Projektiranje, montaža, svetovanje in nadzor v elektrotehniki MARJAN GROBELŠEK s.p. Verače 26, Podčetrtek	Odg. proj: Marjan Grobelšek, inž. el. Ident št.: IZS-E-9063	Investitor: OBČINA PODČETRTEK Trška cesta 59, 3254 Podčetrtek Objekt: RAZŠIRITEV JEDILNICE V OŠ PODČETRTEK	Vsebina: EL. napeljave, naprave, oprema TROPOLNA SHEMA Rjed OMARA	Merilo:	Štev. načrta.: 7-2E25 Datum: 10. 02. 2025	Faza.: PZI Funkcija:	Rev.: Lokacija:	Stran: 3 Skupaj strani: 8	Naslednja. st: 4

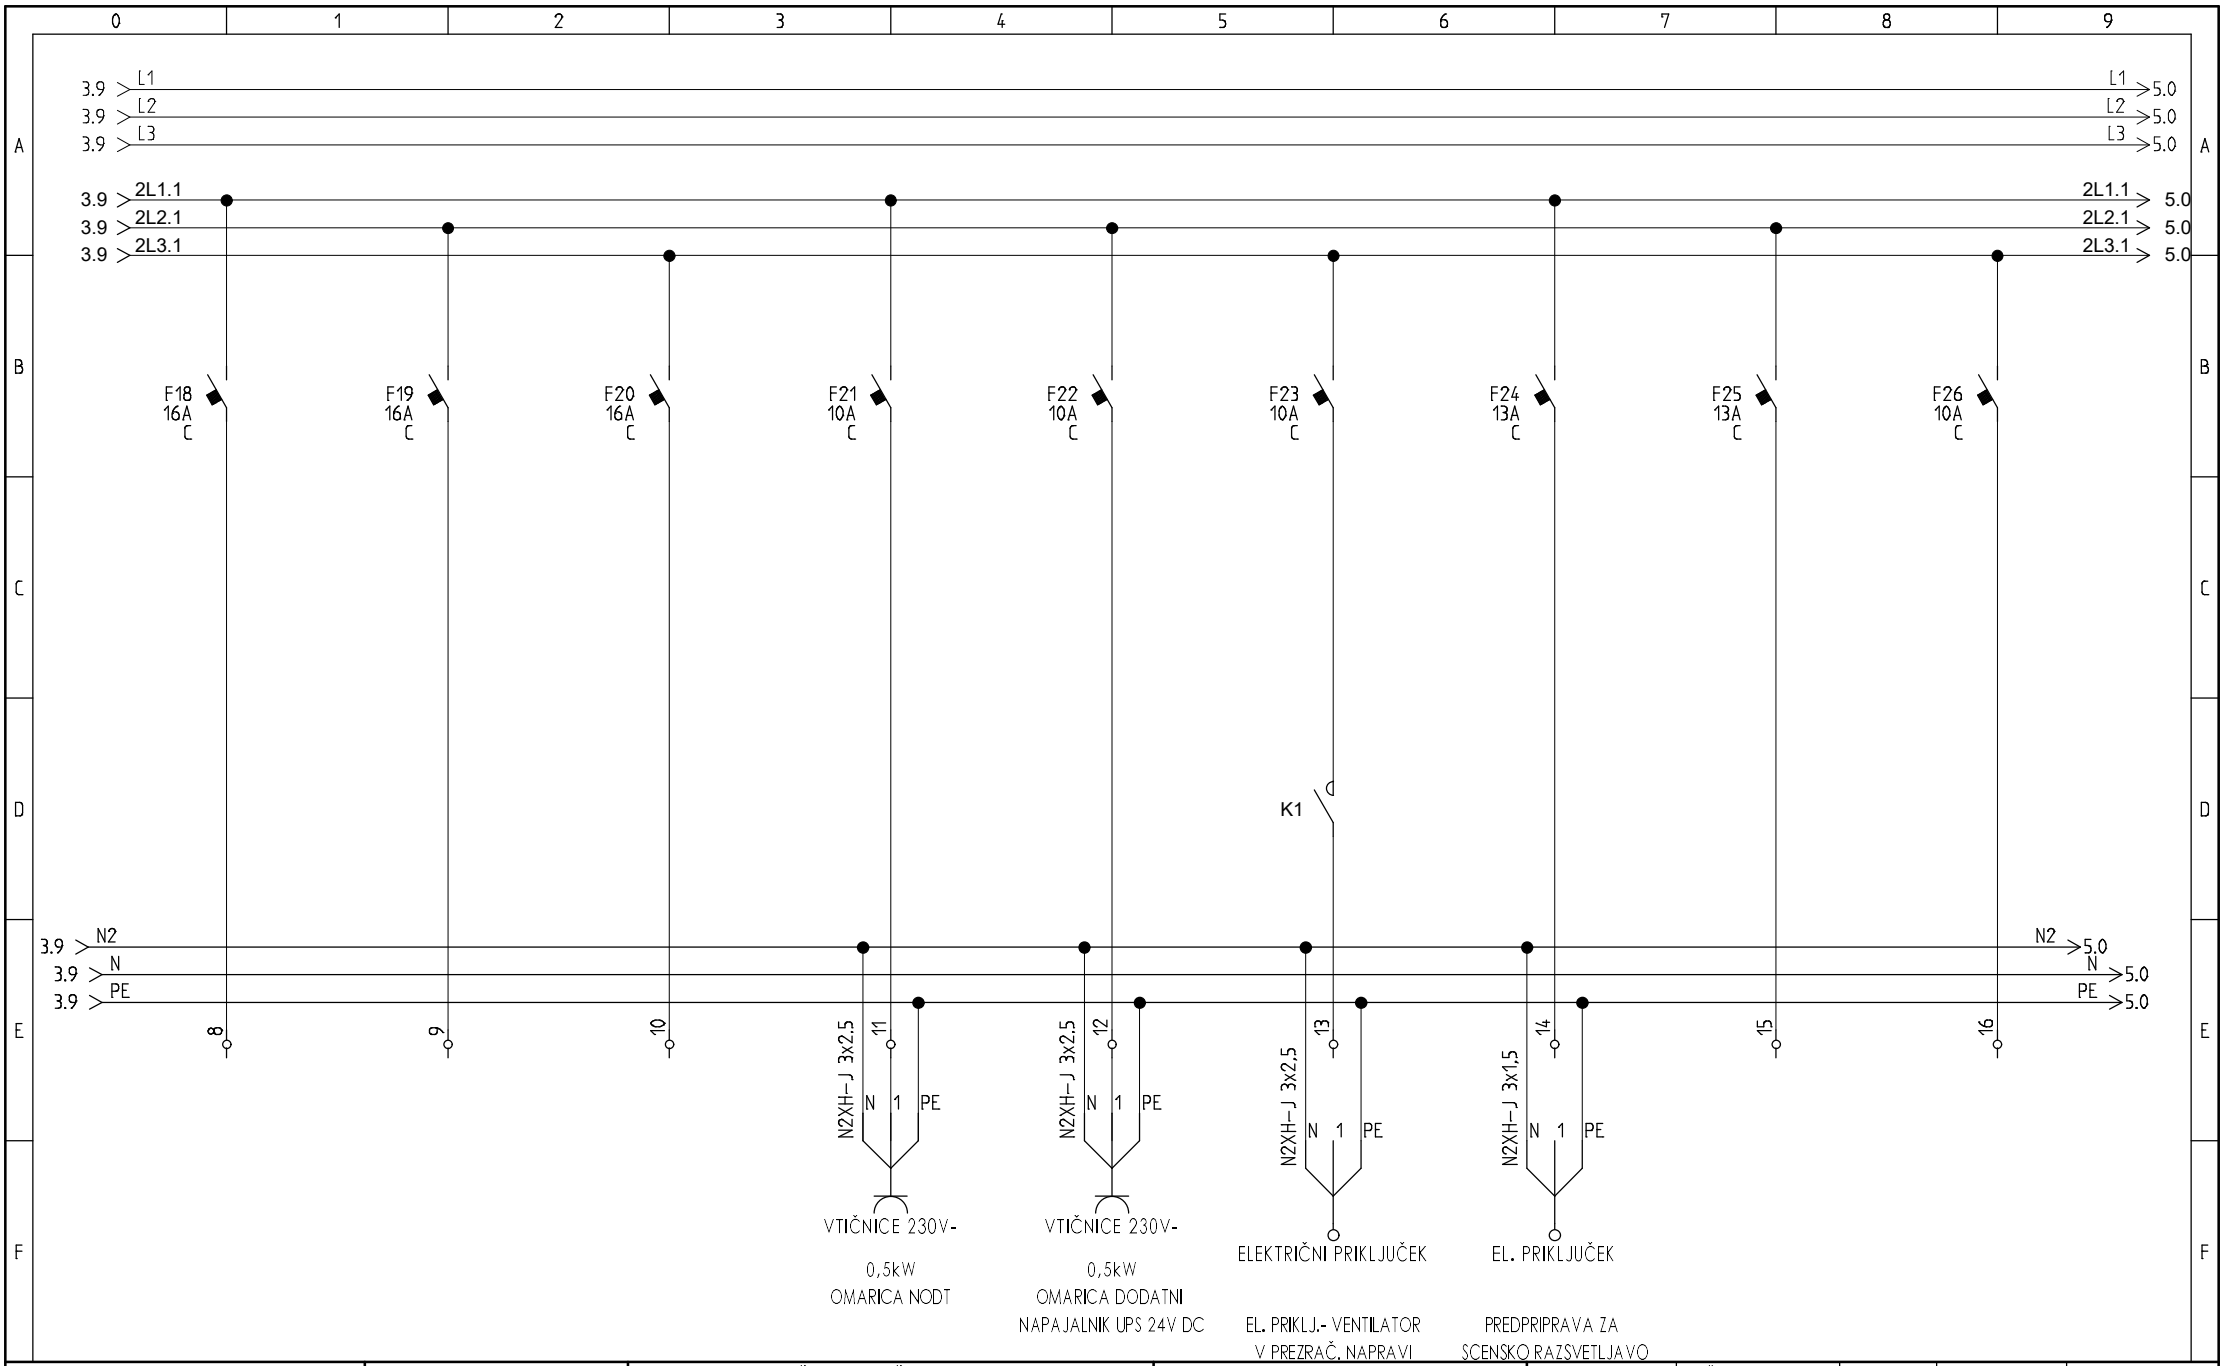


elgro — Projektiranje, montaža, svetovanje in nadzor v elektrotehniki MARJAN GROBELŠEK s.p. Verače 26, Podčetrtek	Odg. proj.: Marjan Grobelšek, inž. el. Ident št.: IZS-E-9063	Investitor: OBČINA PODČETRTEK Trška cesta 59, 3254 Podčetrtek Objekt: RAZŠIRITEV JEDILNICE V OŠ PODČETRTEK	Vsebina: EL. napeljave, naprave, oprema TROOPOLNA SHEMA Rjed OMARA	Merilo:	Štev. načrta.: 7-2E25 Datum: 10. 02. 2025	Faza.: PZI Funkcija:	Rev.: Lokacija:	Stran: 4 Skupaj strani: 8	Naslednja. st: 5

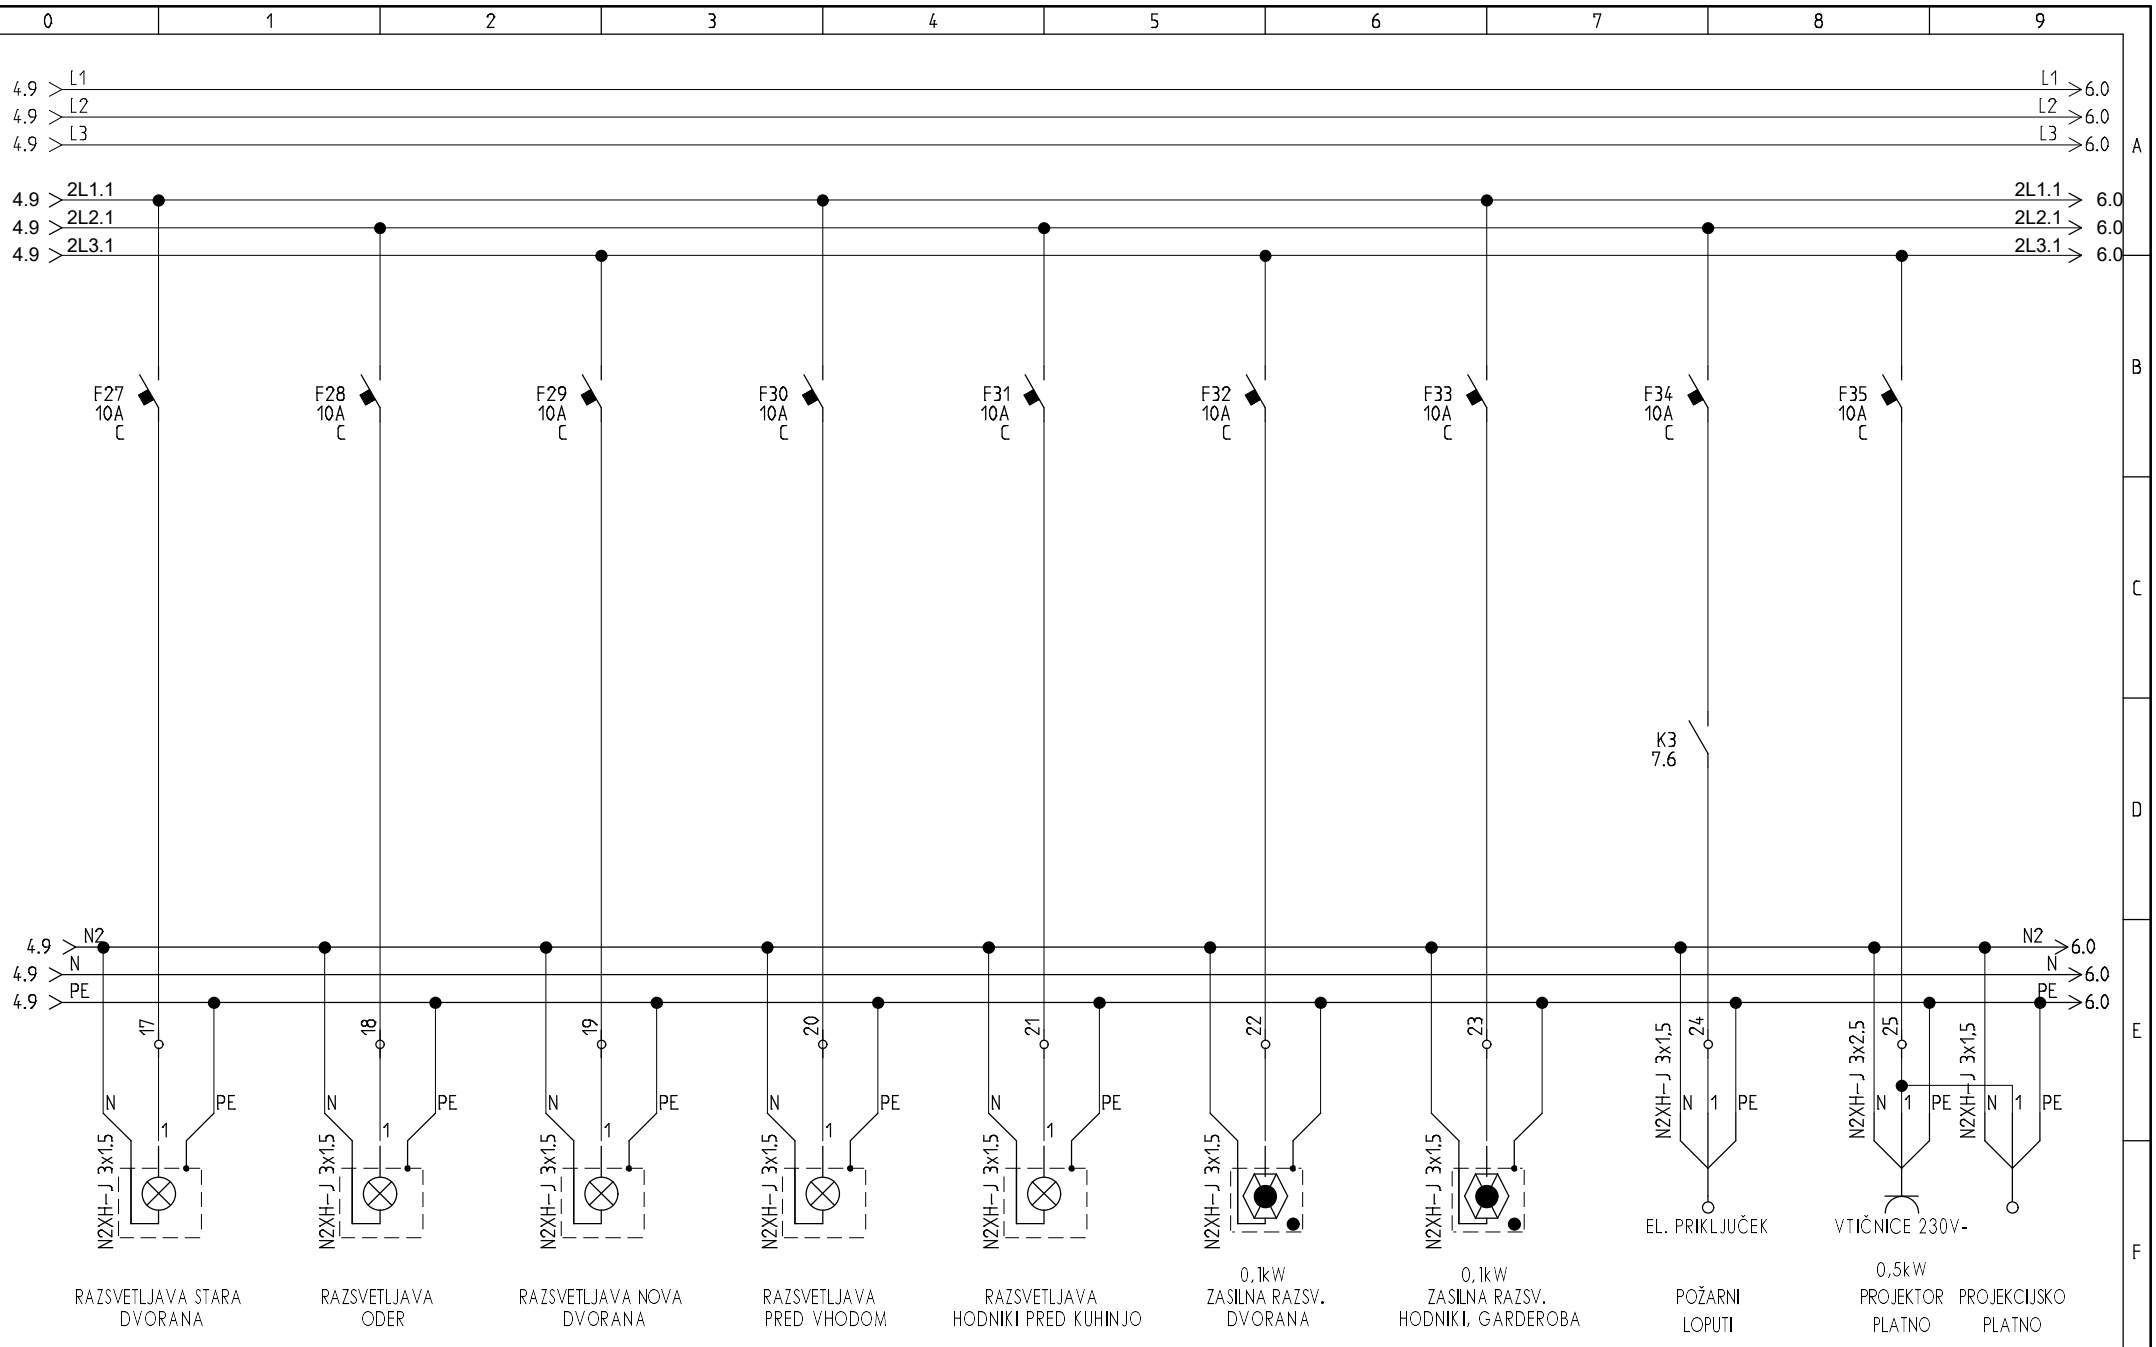


elgro Projektiranje, montaža, svetovanje in nadzor v elektrotehniki MARJAN GROBELŠEK s.p. Verače 26, Podčetrtek	Odg. proj: Marjan Grobelšek, inž. el. Ident št.: IZS-E-9063	Investitor: OBČINA PODČETRTEK Trška cesta 59, 3254 Podčetrtek Objekt: RAZŠIRITEV JEDILNICE V OŠ PODČETRTEK	Vsebina: EL. napeljave, naprave, oprema TROOPOLNA SHEMA Rjed OMARA	Merilo:	Štev. načrta.: 7-2E25	Faza.: PZI	Rev.:	Stran: 5
				Datum: 10. 02. 2025	Funkcija:	Lokacija:	Skupaj strani: 8	Naslednja. st: 6

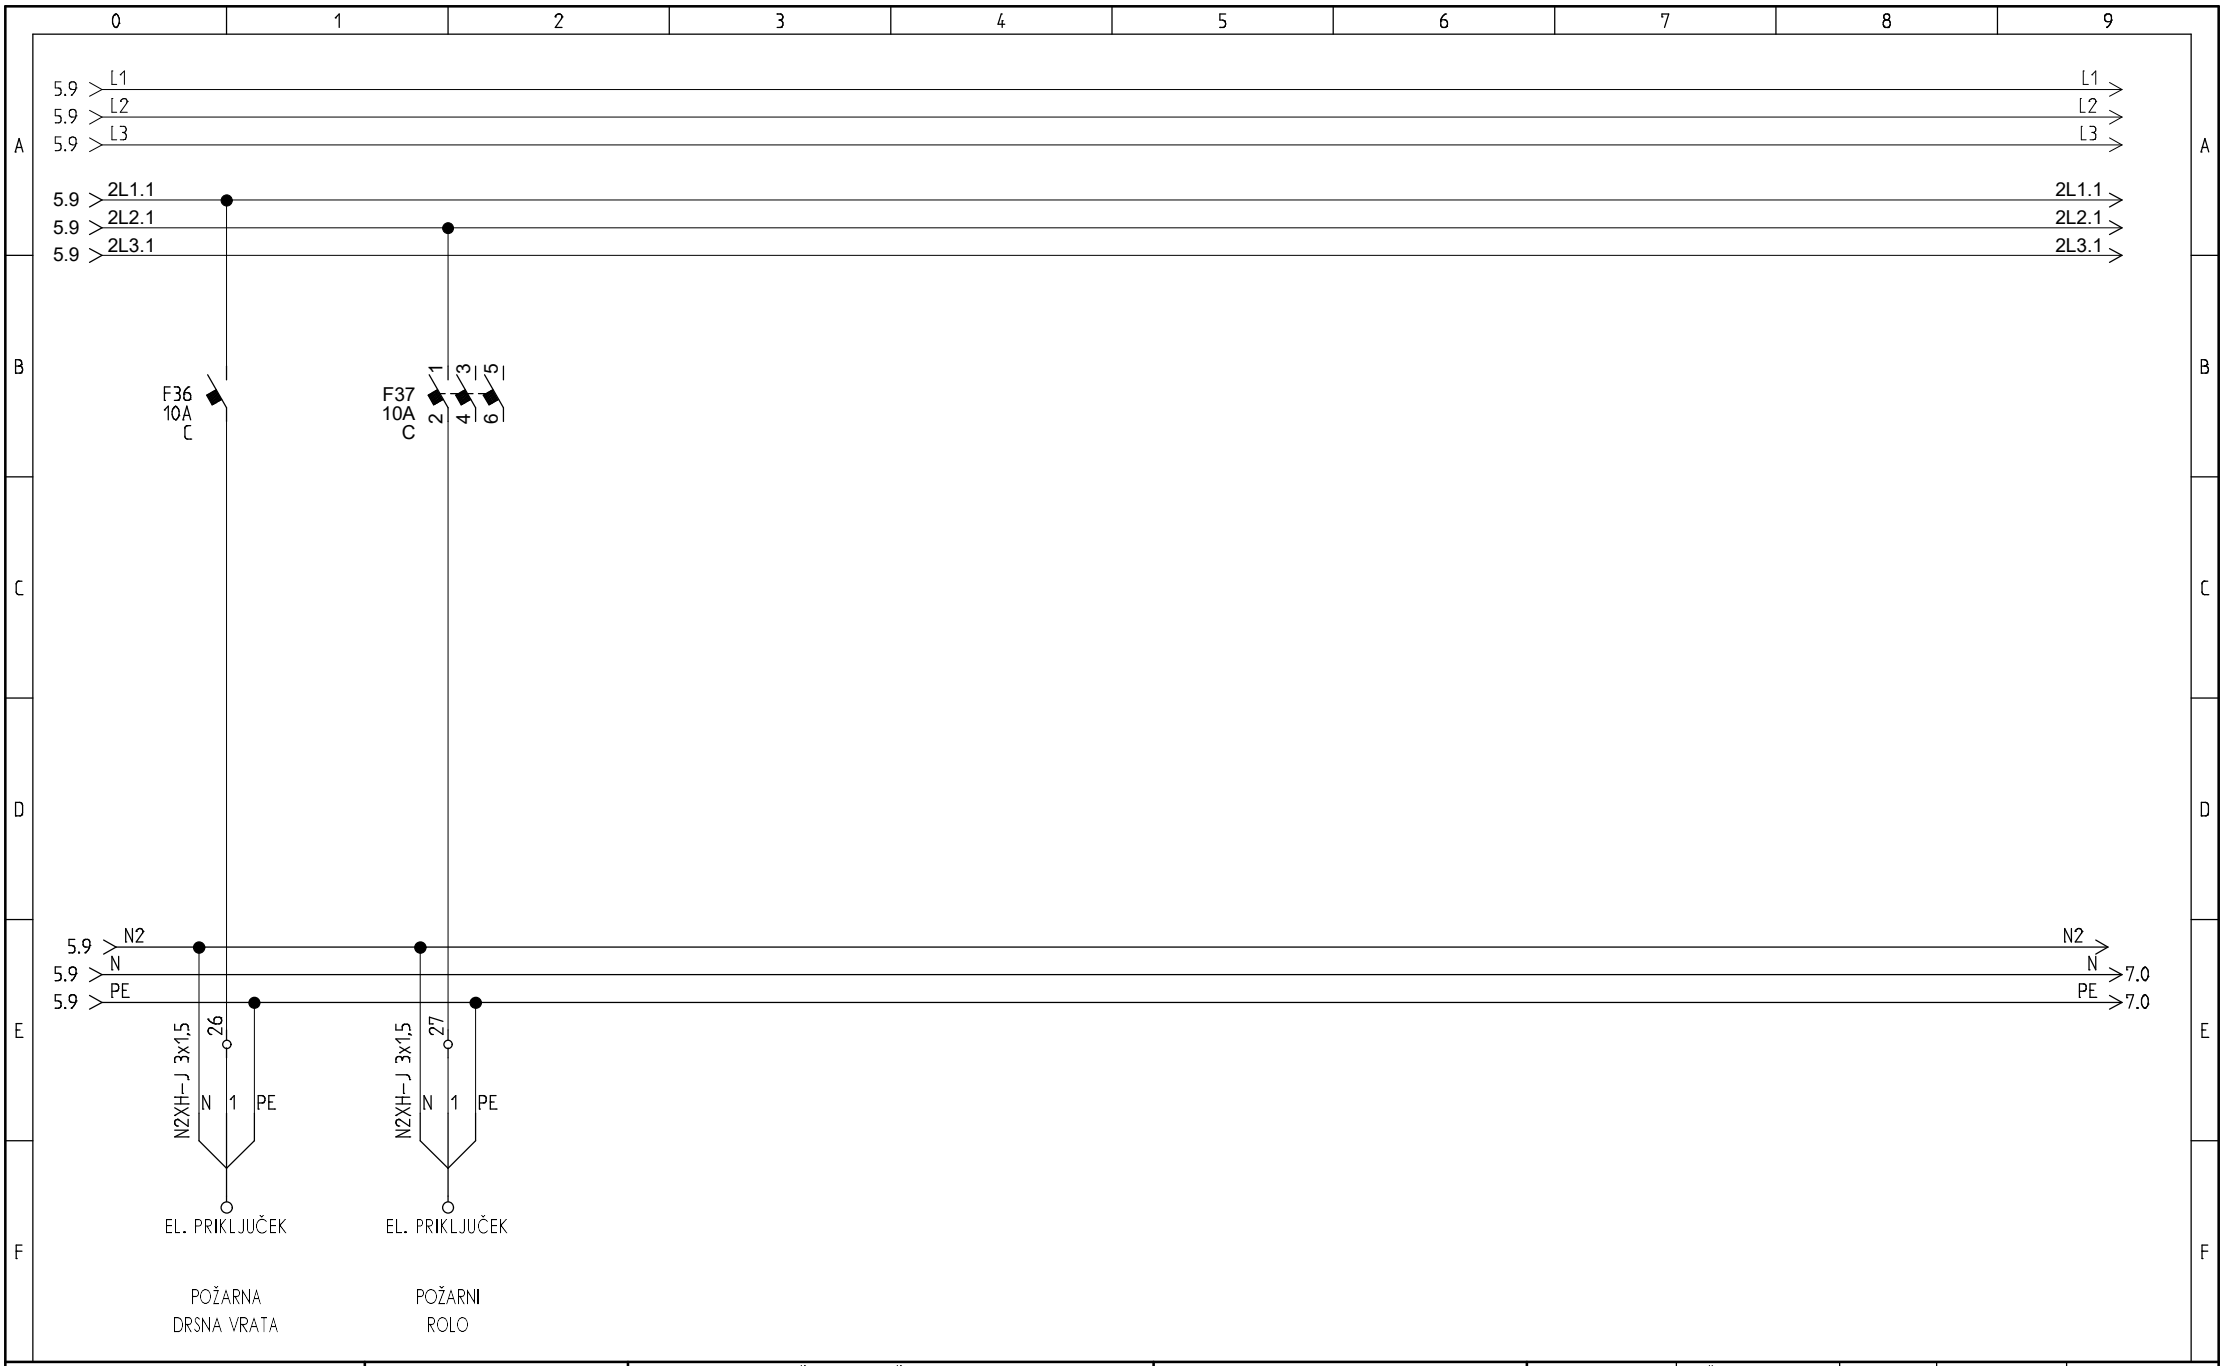


elgro Projektiranje, montaža, svetovanje in nadzor v elektrotehniki MARJAN GROBELŠEK s.p. Verače 26, Podčetrtek	Odg. proj: Marjan Grobelšek, inž. el. Ident št.: IZS-E-9063	Investitor: OBČINA PODČETRTEK Trška cesta 59, 3254 Podčetrtek Objekt: RAZŠIRITEV JEDILNICE V OŠ PODČETRTEK	Vsebina: EL. napeljave, naprave, oprema TROOPOLNA SHEMA Rjed OMARA	Merilo:	Štev. načrta.: 7-2E25	Faza.: PZI	Rev.:	Stran: 6
				Datum: 10. 02. 2025	Funkcija:	Lokacija:	Skupaj strani: 8	Naslednja. st: 7

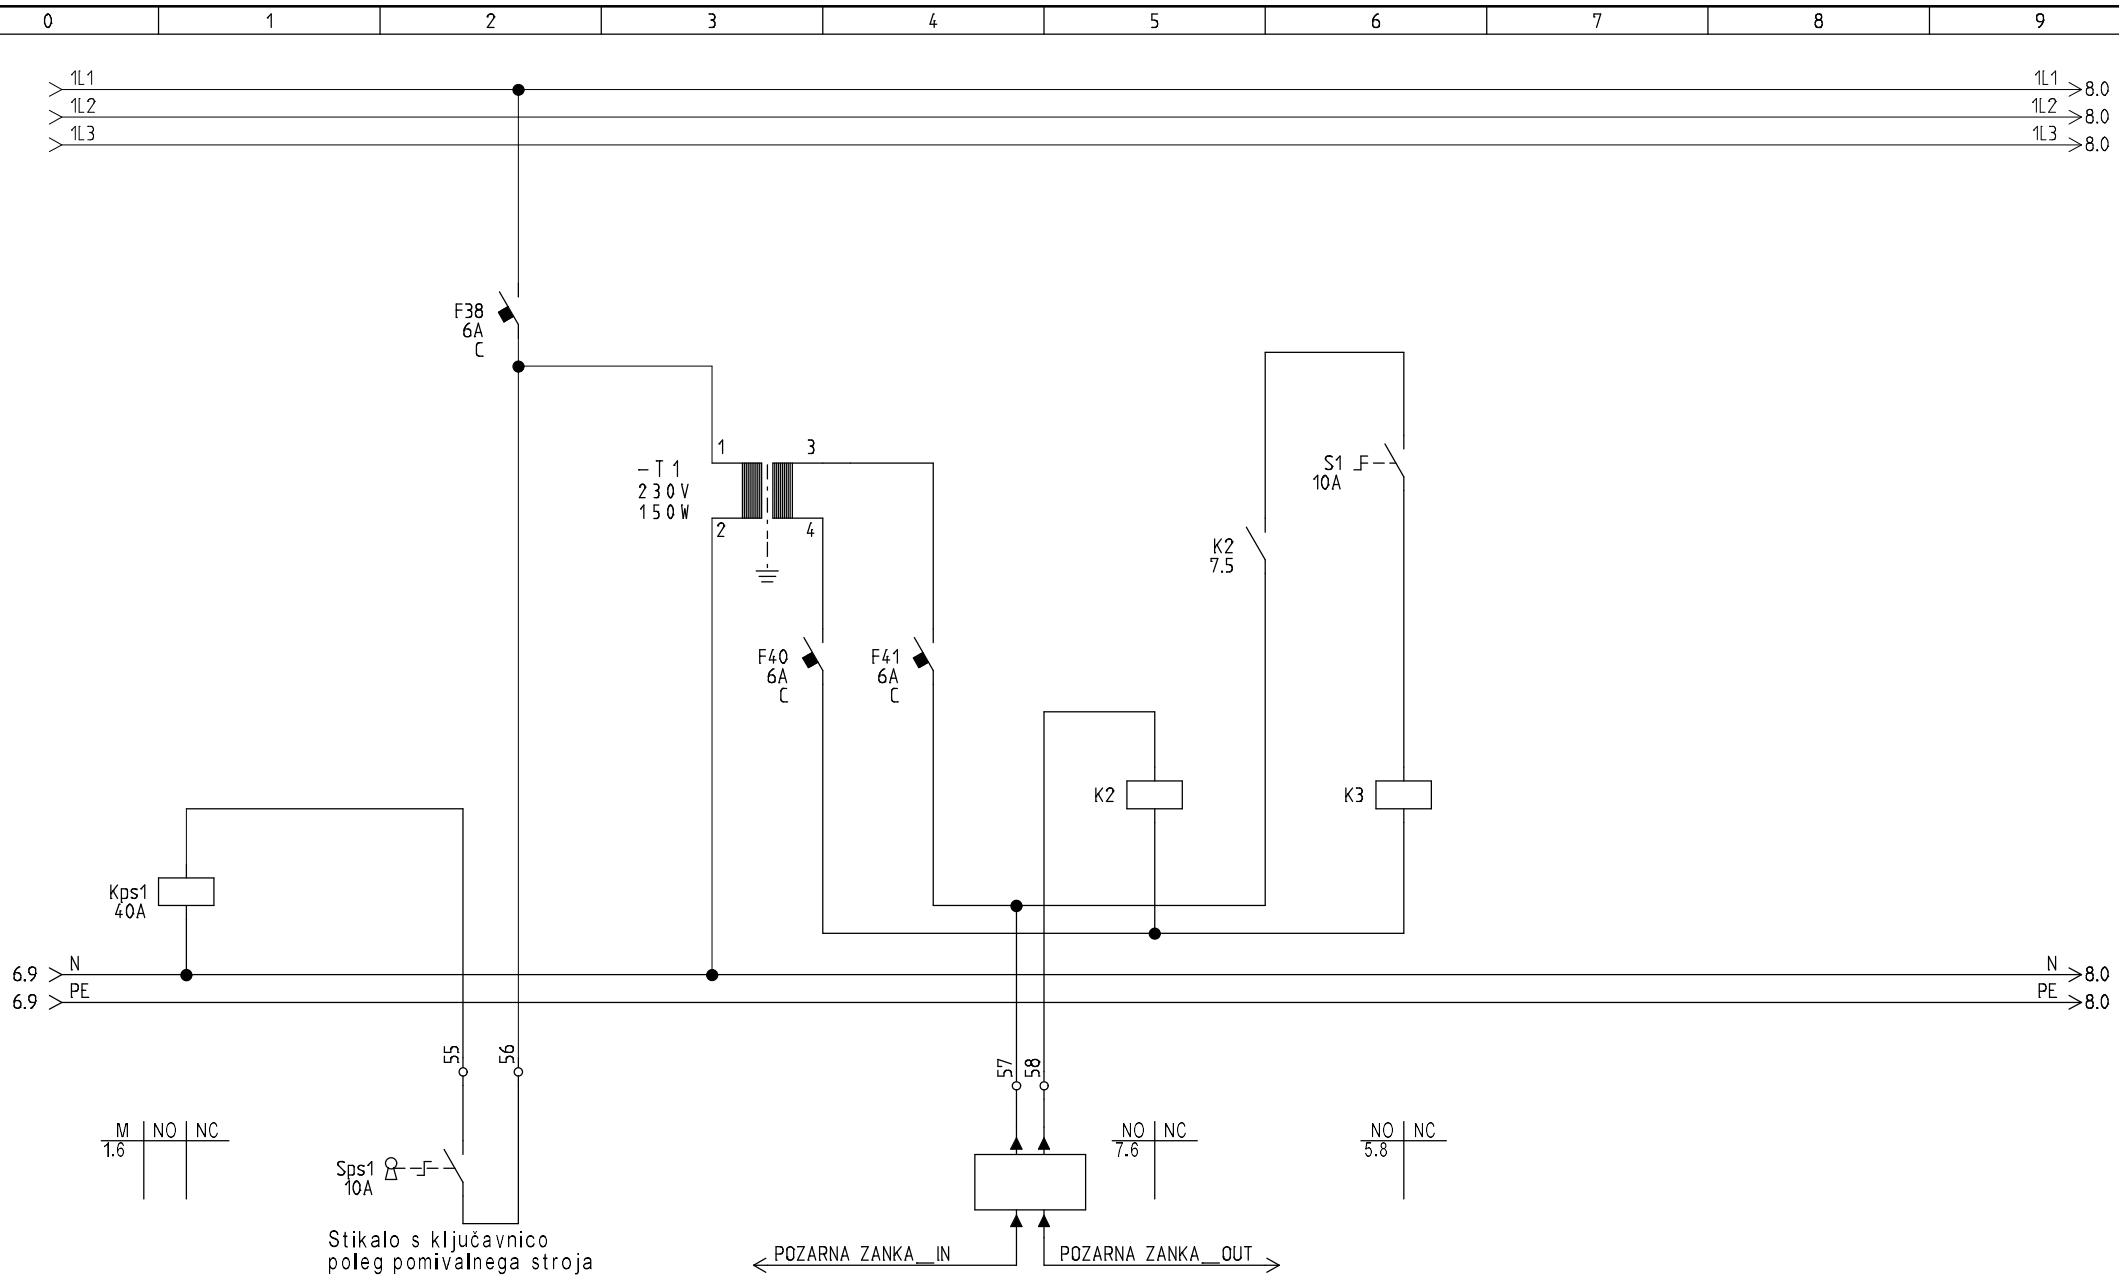


elgro Projektiranje, montaža, svetovanje in nadzor v elektrotehniki MARJAN GROBELŠEK s.p. Verače 26, Podčetrtek	Odg. proj: Marjan Grobelšek, inž. el. Ident št.: IZS-E-9063	Investitor: OBČINA PODČETRTEK Trška cesta 59, 3254 Podčetrtek Objekt: RAZŠIRITEV JEDILNICE V OŠ PODČETRTEK	Vsebina: EL. napeljave, naprave, oprema TROOPOLNA SHEMA Rjed OMARA	Merilo:	Štev. načrta.: 7-2E25	Faza.: PZI	Rev.:	Stran: 7
				Datum: 10. 02. 2025	Funkcija:	Lokacija:	Skupaj strani: 8	Naslednja. st: 8

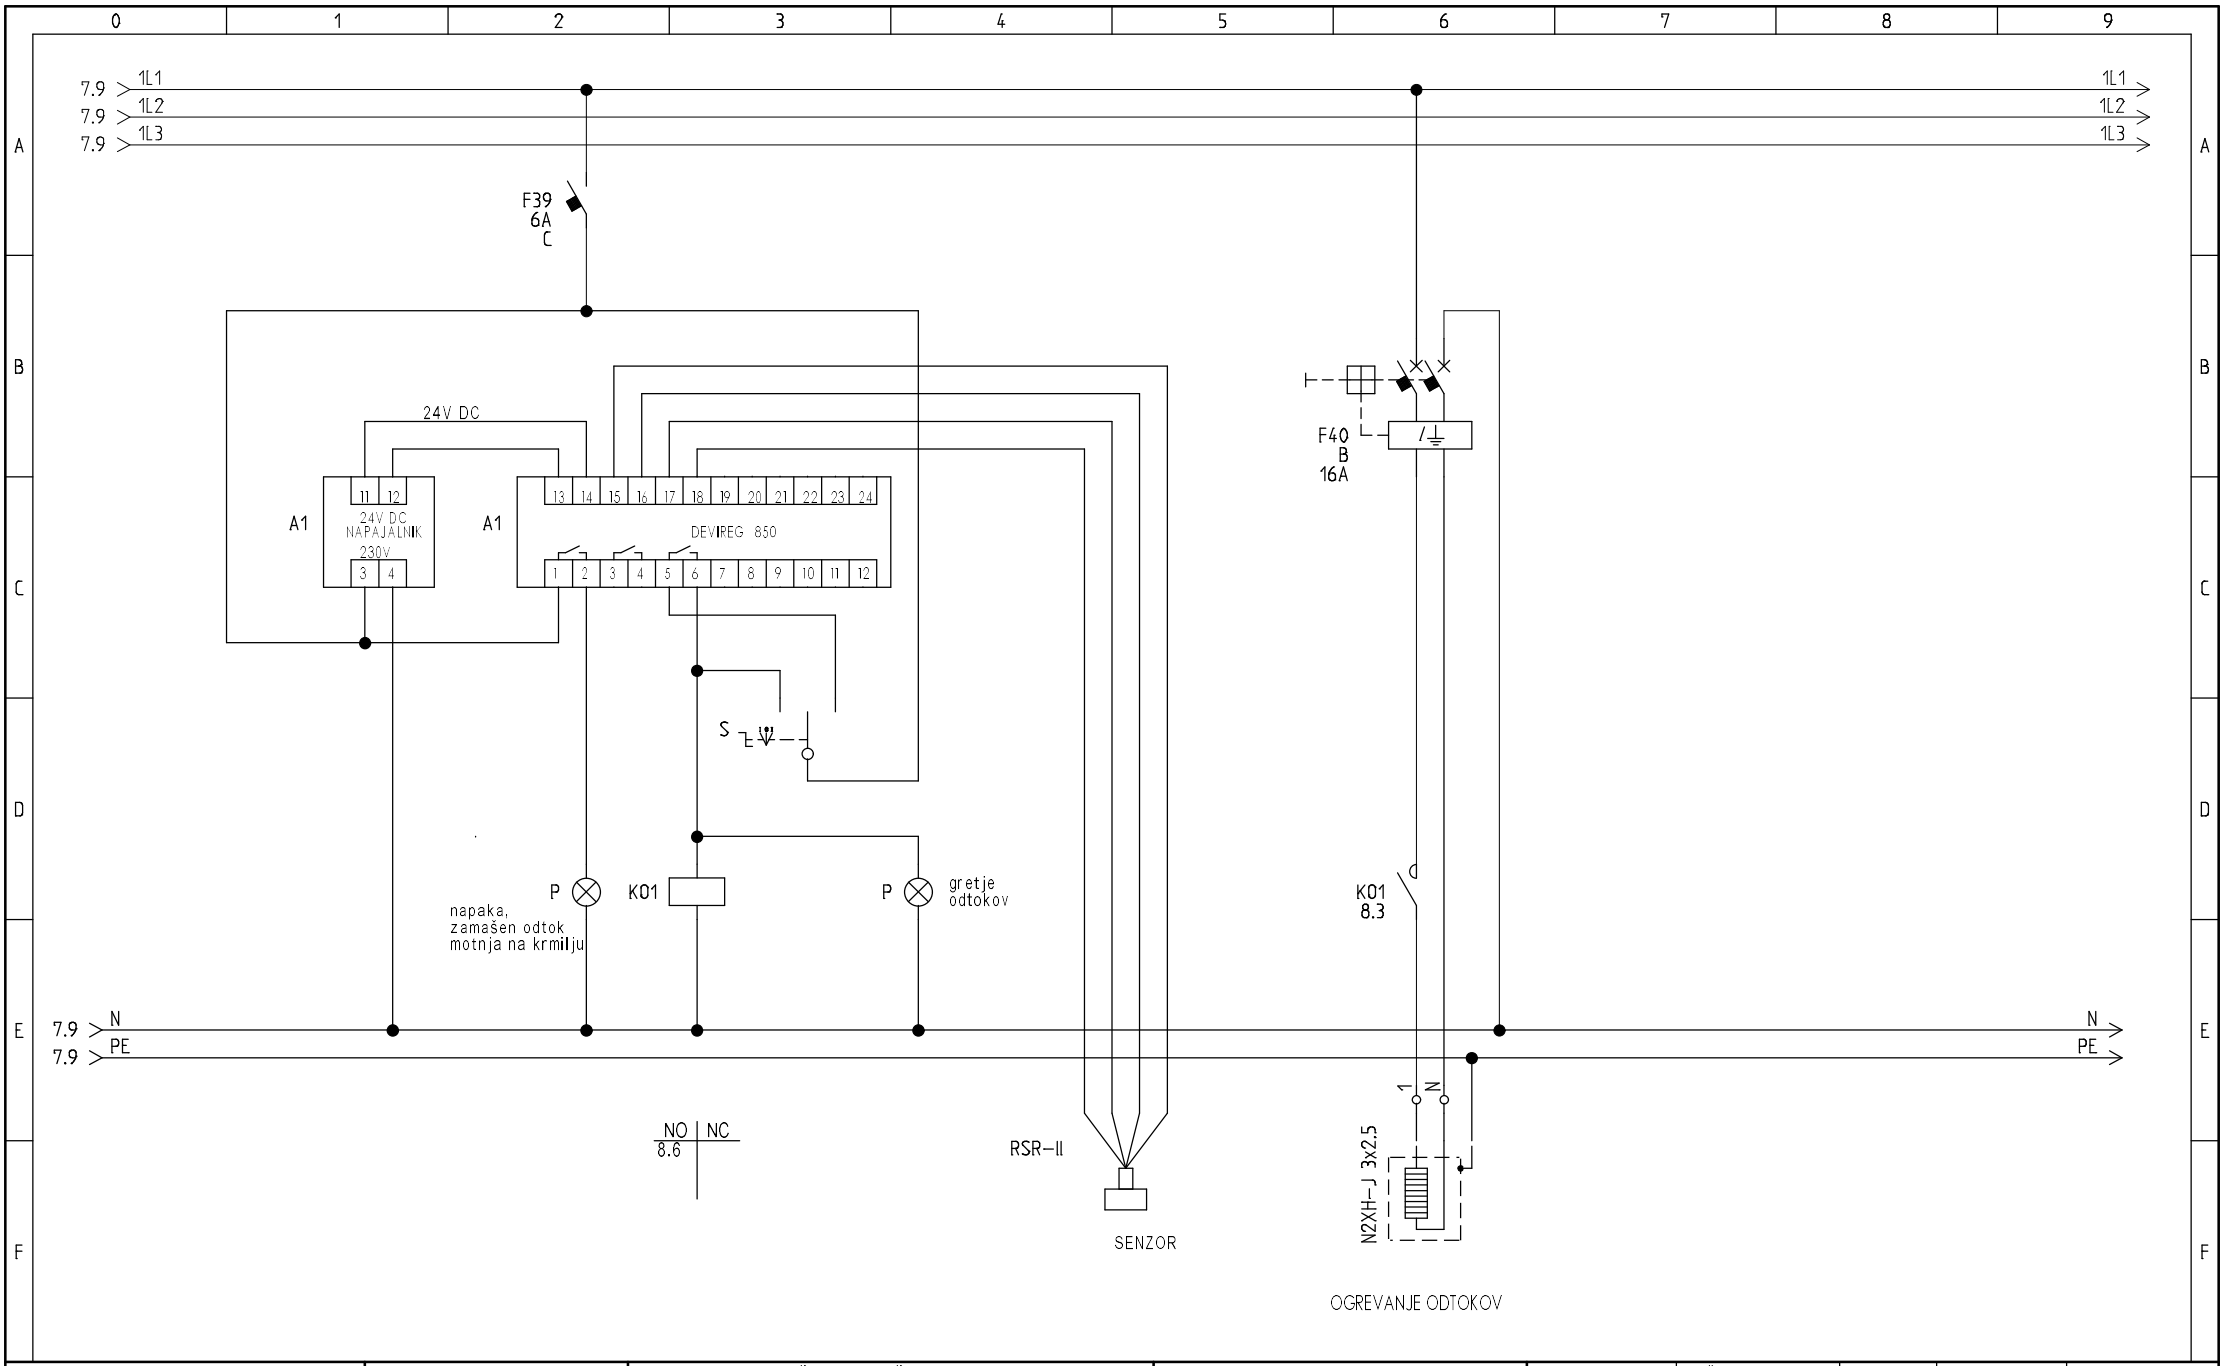


elgro Projektiranje, montaža, svetovanje in nadzor v elektrotehniki MARJAN GROBELŠEK s.p. Verače 26, Podčetrtek	Odg. proj: Marjan Grobelšek, inž. el. Ident št.: IZS-E-9063	Investitor: OBČINA PODČETRTEK Trška cesta 59, 3254 Podčetrtek Objekt: RAZŠIRITEV JEDILNICE V OŠ PODČETRTEK	Vsebina: EL. napeljave, naprave, oprema TROOPOLNA SHEMA Rjed OMARA	Merilo:	Štev. načrta.: 7-2E25	Faza.: PZI	Rev.:	Stran: 8
				Datum: 10. 02. 2025	Funkcija:	Lokacija:	Skupaj strani: 8	Naslednja. st:

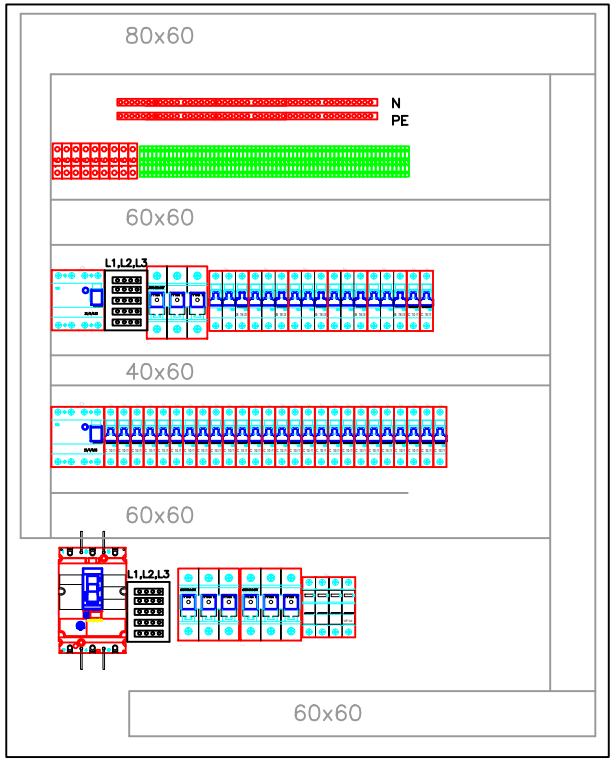


 

elgro Projektiranje, montaža, svetovanje in nadzor v elektrotehniki MARJAN GROBELŠEK s.p. Verače 26, Podčetrtek	Odg. vodja proj: Denis Rovan, mag. inž.arh. ZAPS PA* 1619 Odg. proj. Marjan Grobelšek inž.el. IZS E- 9063	Investitor/naročnik: KOVIS d.o.o. Brezina 102, 8250 Brežice Objekt: RAZŠIRITEV JEDILNICE OŠ PODČETRTEK	Vrsta načrta: ELEKTRIČNE NAPELJAVE, NAPRAVE, OPREMA Vsebina risbe: IZGLED RAZDELILNE OMARICE Rjed	Št. projekta: 03/2024-23 Vrsta proj. dokumen.: PZI Datum: December, 2024	Št. načrta: 3-12E24 List: 9 Listov: .

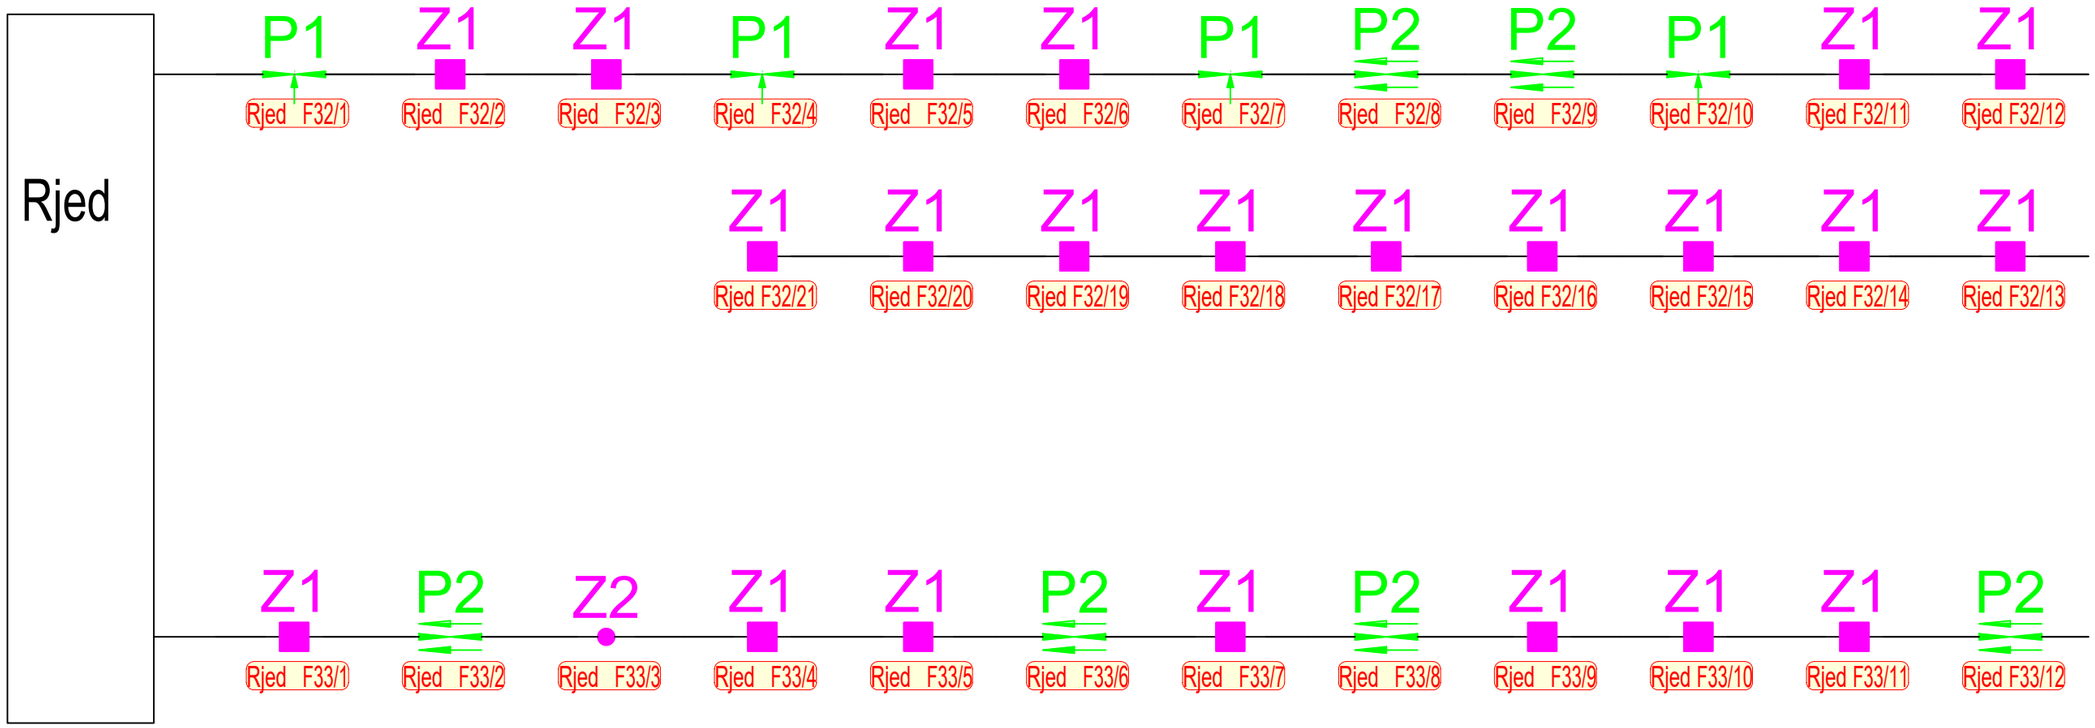


datum	dopolnitev	sprememba	podpis
Investitor:	Občina Podčetrtek Trška cesta 59, 3254 Podčetrtek		elgro MARJAN GROBELŠEK s.p. Verače 27a, Podčetrtek
Objekt:	RAZŠIRITEV JEDILNICE V OŠ PODČETRTEK		
Odg. vodja proj:	Denis Rovan, mag. inž.arh. ZAPS PA* 1619		Merilo:
Odg. proj.	Marjan Grobelšek inž.el. IZS E- 9063		Datum: Februar, 2025
Vrsta načrta:	ELEKTRIČNE NAPELJAVE,NAPRAVE,OPREMA		Vrsta proj..: PZI
Vsebina risbe:	ENOPOLNA SHEMA ZASILNE RAZSVETLJAVE		Št. načrta: 7-2E25 Št. projekta: 14/24
	PREPOVEDANO JE SPREMINJANJE, KOPIRANJE IN UPORABA PROJEKTA BREZ DOVOLJENJA PROJEKTANTA		List: R-1

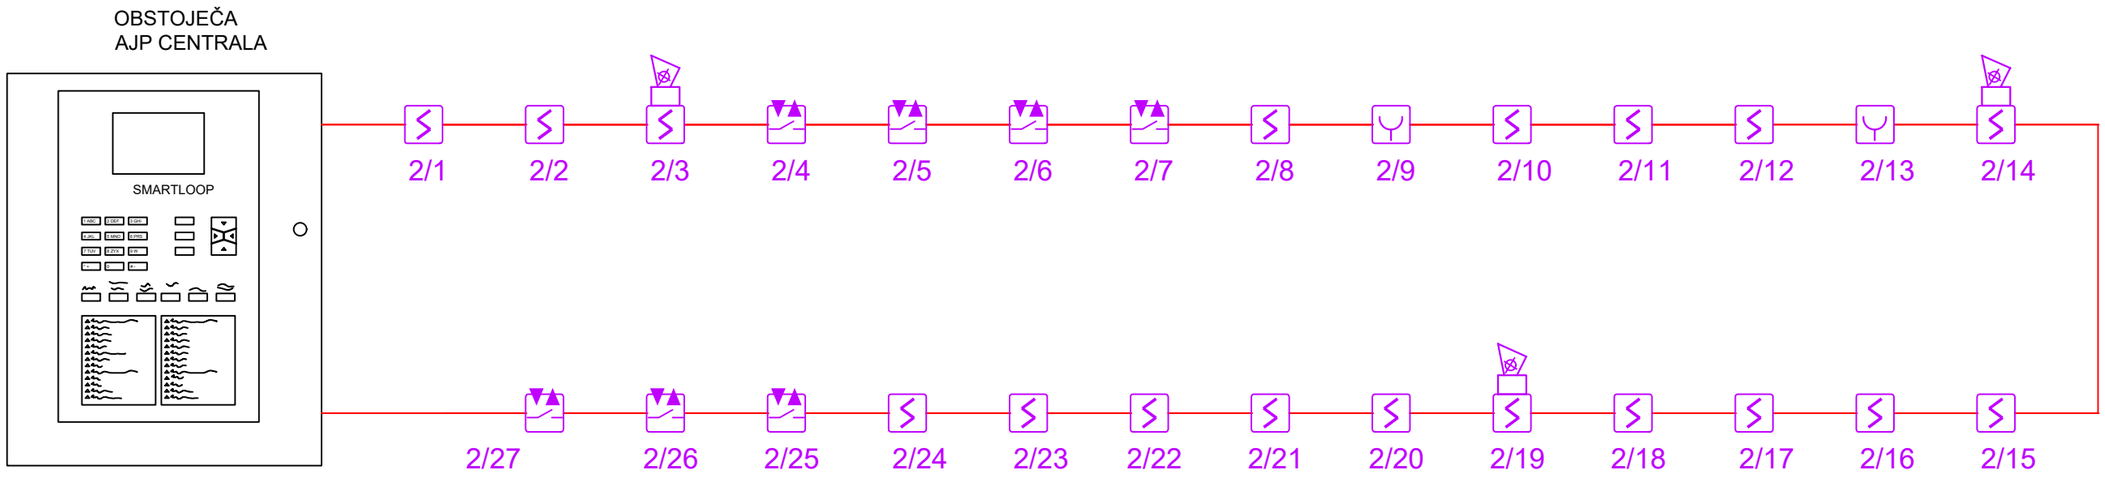


datum	dopolnitev	sprememba	podpis

Investitor:	Občina Podčetrtek Trška cesta 59, 3254 Podčetrtek		elgro MARJAN GROBELŠEK s.p. Verače 27a, Podčetrtek
Objekt:	RAZŠIRITEV JEDILNICE V OŠ PODČETRTEK		
Odg. vodja proj:	Denis Rovan, mag. inž.arh.	ZAPS PA* 1619	Merilo: 1:50
Odg. proj.	Marjan Grobelšek inž.el.	IZS E– 9063	Datum: Februar, 2025
Vrsta načrta:	ELEKTRIČNE NAPELJAVE,NAPRAVE,OPREMA		Vrsta proj..: PZI
Vsebina risbe:	ENOPOLNA SHEMA JAVLJANJA POŽARA		Št. načrta: 7–2E25 Št. projekta: 14/24
			List: R–2

PREPOVEDANO JE SPREMINJANJE, KOPIRANJE IN UPORABA PROJEKTA BREZ DOVOLJENJA PROJEKTANTA

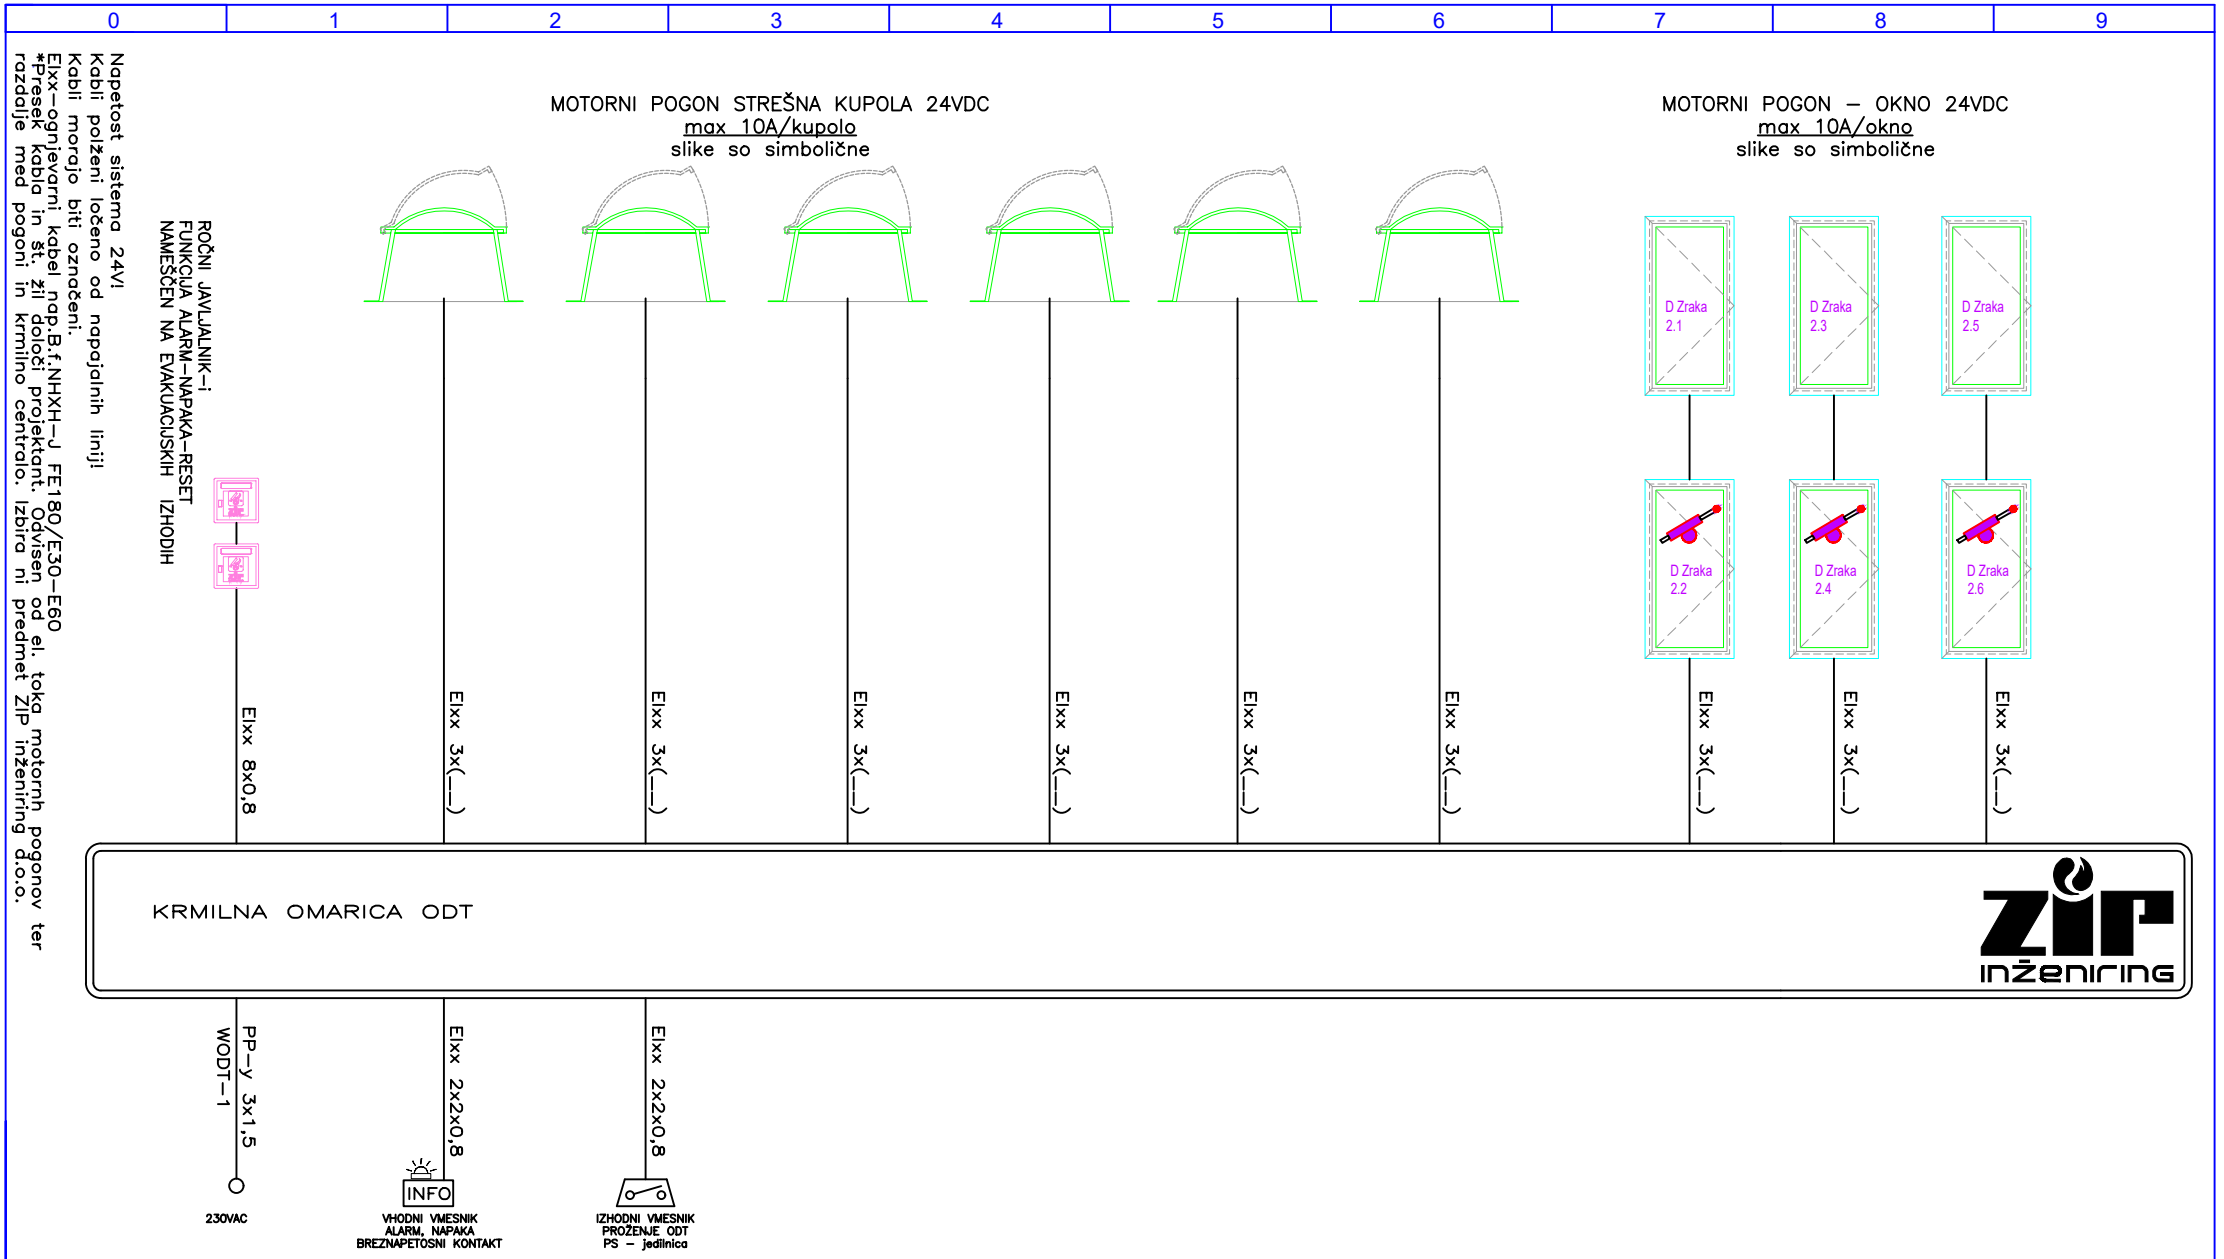

elgro – Projektiranje, montaža, svetovanje in nadzor v elektrotehniki MARJAN GROBELŠEK s.p. Verače 26, Podčetrtek	Odg. vodja proj: Denis Rovan, mag. inž.arh. ZAPS PA* 1619 Odg. proj. Marjan Grobelšek inž.el. IZS E– 9063	Investitor/naročnik: KOVIS d.o.o. Brezina 102, 8250 Brežice Objekt: RAZŠIRITEV JEDILNICE OŠ PODČETRTEK	Vrsta načrta: ELEKTRIČNE NAPELJAVE, NAPRAVE, OPREMA Vsebina risbe: ENOPOLNA SHEMA NODT in DOVOD ZRAKA	Št. projekta: 03/2024–23 Vrsta proj. dokumen.: PZI Datum: December, 2024	Št. načrta: 3–12E24 List: N–1 Listov: .

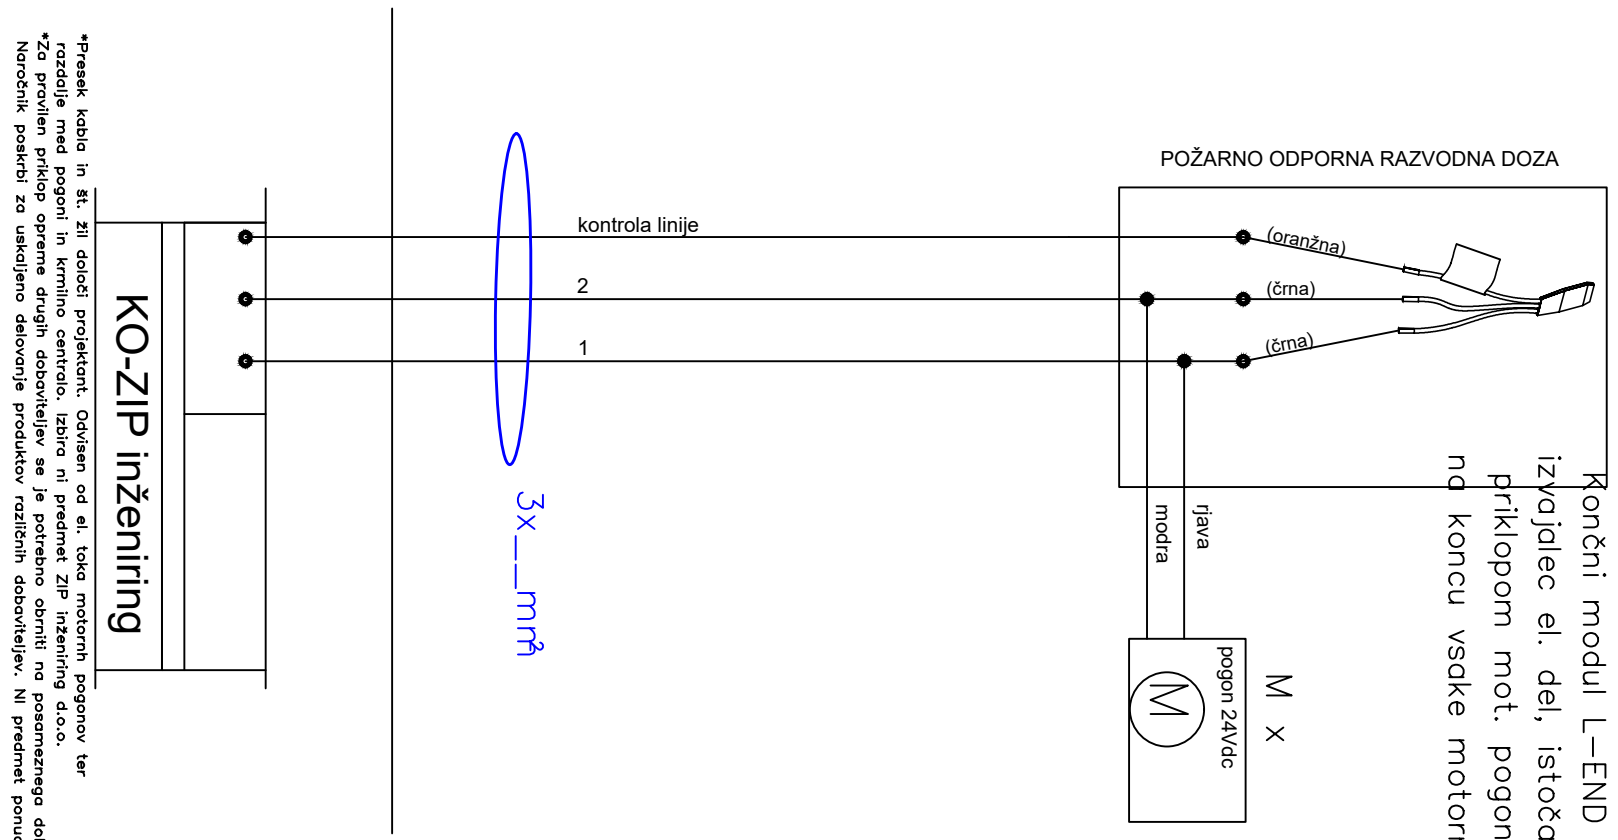

*Presek kabla in št. žil določi projektant. Odvisen od el. toka motornh pogonov ter razdalje med pogoni in krmilno centralo. Izbira ni predmet ZIP inženiring d.o.o.
*Za pravilen priklop opreme drugih dobaviteljev se je potrebno obrniti na posameznega dobavitelja. Naročnik poskrbi za uskaljeno delovanje produktov različnih dobaviteljev. NI predmet ponudbe ZIP inženiring d.o.o.

elgro Projektiranje, montaža, svetovanje in nadzor v elektrotehniki MARJAN GROBELŠEK s.p. Verače 26, Podčetrtek	Odg. vodja proj: Denis Rovan, mag. inž.arh. ZAPS PA* 1619	Investitor/naročnik: KOVIS d.o.o. Brezina 102, 8250 Brežice	Vrsta načrta: ELEKTRIČNE NAPELJAVE, NAPRAVE, OPREMA	Št. projekta: 03/2024-23	Št. načrta: 3-12E24
	Odg. proj. Marjan Grobelšek inž.el. IZS E- 9063	Objekt: RAZŠIRITEV JEDILNICE OŠ PODČETRTEK	Vsebina risbe: ENOPOLNA SHEMA NODT in DOVOD ZRAKA	Vrsta proj. dokumen.: PZI Datum: December, 2024	List: N-1 Listov: .

povezava na obstoječo ozemljitev

povezava na obstoječo ozemljitev

OBST. PJ

B

A

DILATACIJA XPS d=5cm

DILATACIJA XPS d=5cm

NOV PJ B.C. ø400
K.P.=
K.I.=
K.D.=

NOV PJ B.C. ø400
K.P.=
K.I.=
K.D.=

PASOVNI TEMELJ
širina=50 cm
kota vrha: -0.22
kota dna: -1.52

PASOVNI TEMELJ
širina=50 cm
kota vrha: -0.22
kota dna: -1.52

Rf trak 30x3,5mm
H=-0,6m

PEHD SN8 DN160 L=2,35m i=2%

PEHD SN8 DN160 L=2,70m i=2%

JEKLEN STEBER ø219,10/10

JEKLEN STEBER ø219,10/10

JEKLEN STEBER ø219,10/10

JEKLEN STEBER ø219,10/10

PASOVNI TEMELJ
širina=50 cm
kota vrha: -0.22
kota dna: -1.52

P1

P

NOV RJ B.C. ø600
K.P.=
K.I.=
K.D.=

NOV RJ B.C. ø600
K.P.=
K.I.=
K.D.=

OBSTOJEČA TRASA

4.50

4.42

2

PA

3

4


LEGENDA SIMBOLOV

- Križna sponka na lovilnem vodu
- Križna sponka na ozemljilu
- M — Merilni spoj
- Žlebna sponka
- Spoja na kovinske dele
- Lovilna palica
- Lovilni vod in odvod Al legura fi 8mm
- Ozemljitveni trak Rf+H4 30x3,5 mm
- Strelovodni odvod
- Ozemljitveni dvižni vod

datum	dopolnitev	sprememba	podpis

Investitor:	Občina Podčetrtek Trška cesta 59, 3254 Podčetrtek		elgro MARJAN GROBELŠEK s.p. Verače 27a, Podčetrtek
Objekt:	RAZŠIRITEV JEDILNICE V OŠ PODČETRTEK		
Odg. vodja proj:	Denis Rovan, mag. inž.arh.	ZAPS PA* 1619	Merilo: 1:50
Odg. proj.	Marjan Grobelšek inž.el.	IZS E- 9063	Datum: Februar, 2025
Vrsta načrta:	ELEKTRIČNE NAPELJAVE,NAPRAVE,OPREMA		Vrsta proj..: PZI
Vsebina risbe:	STRELOVODNA INŠTALACIJA TEMELJNO OZEMLJILO		Št. načrta: 7-2E25 Št. projekta: 14/24
			List: S-1

PREPOVEDANO JE SPREMINJANJE, KOPIRANJE IN UPORABA PROJEKTA BREZ DOVOLJENJA PROJEKTANTA

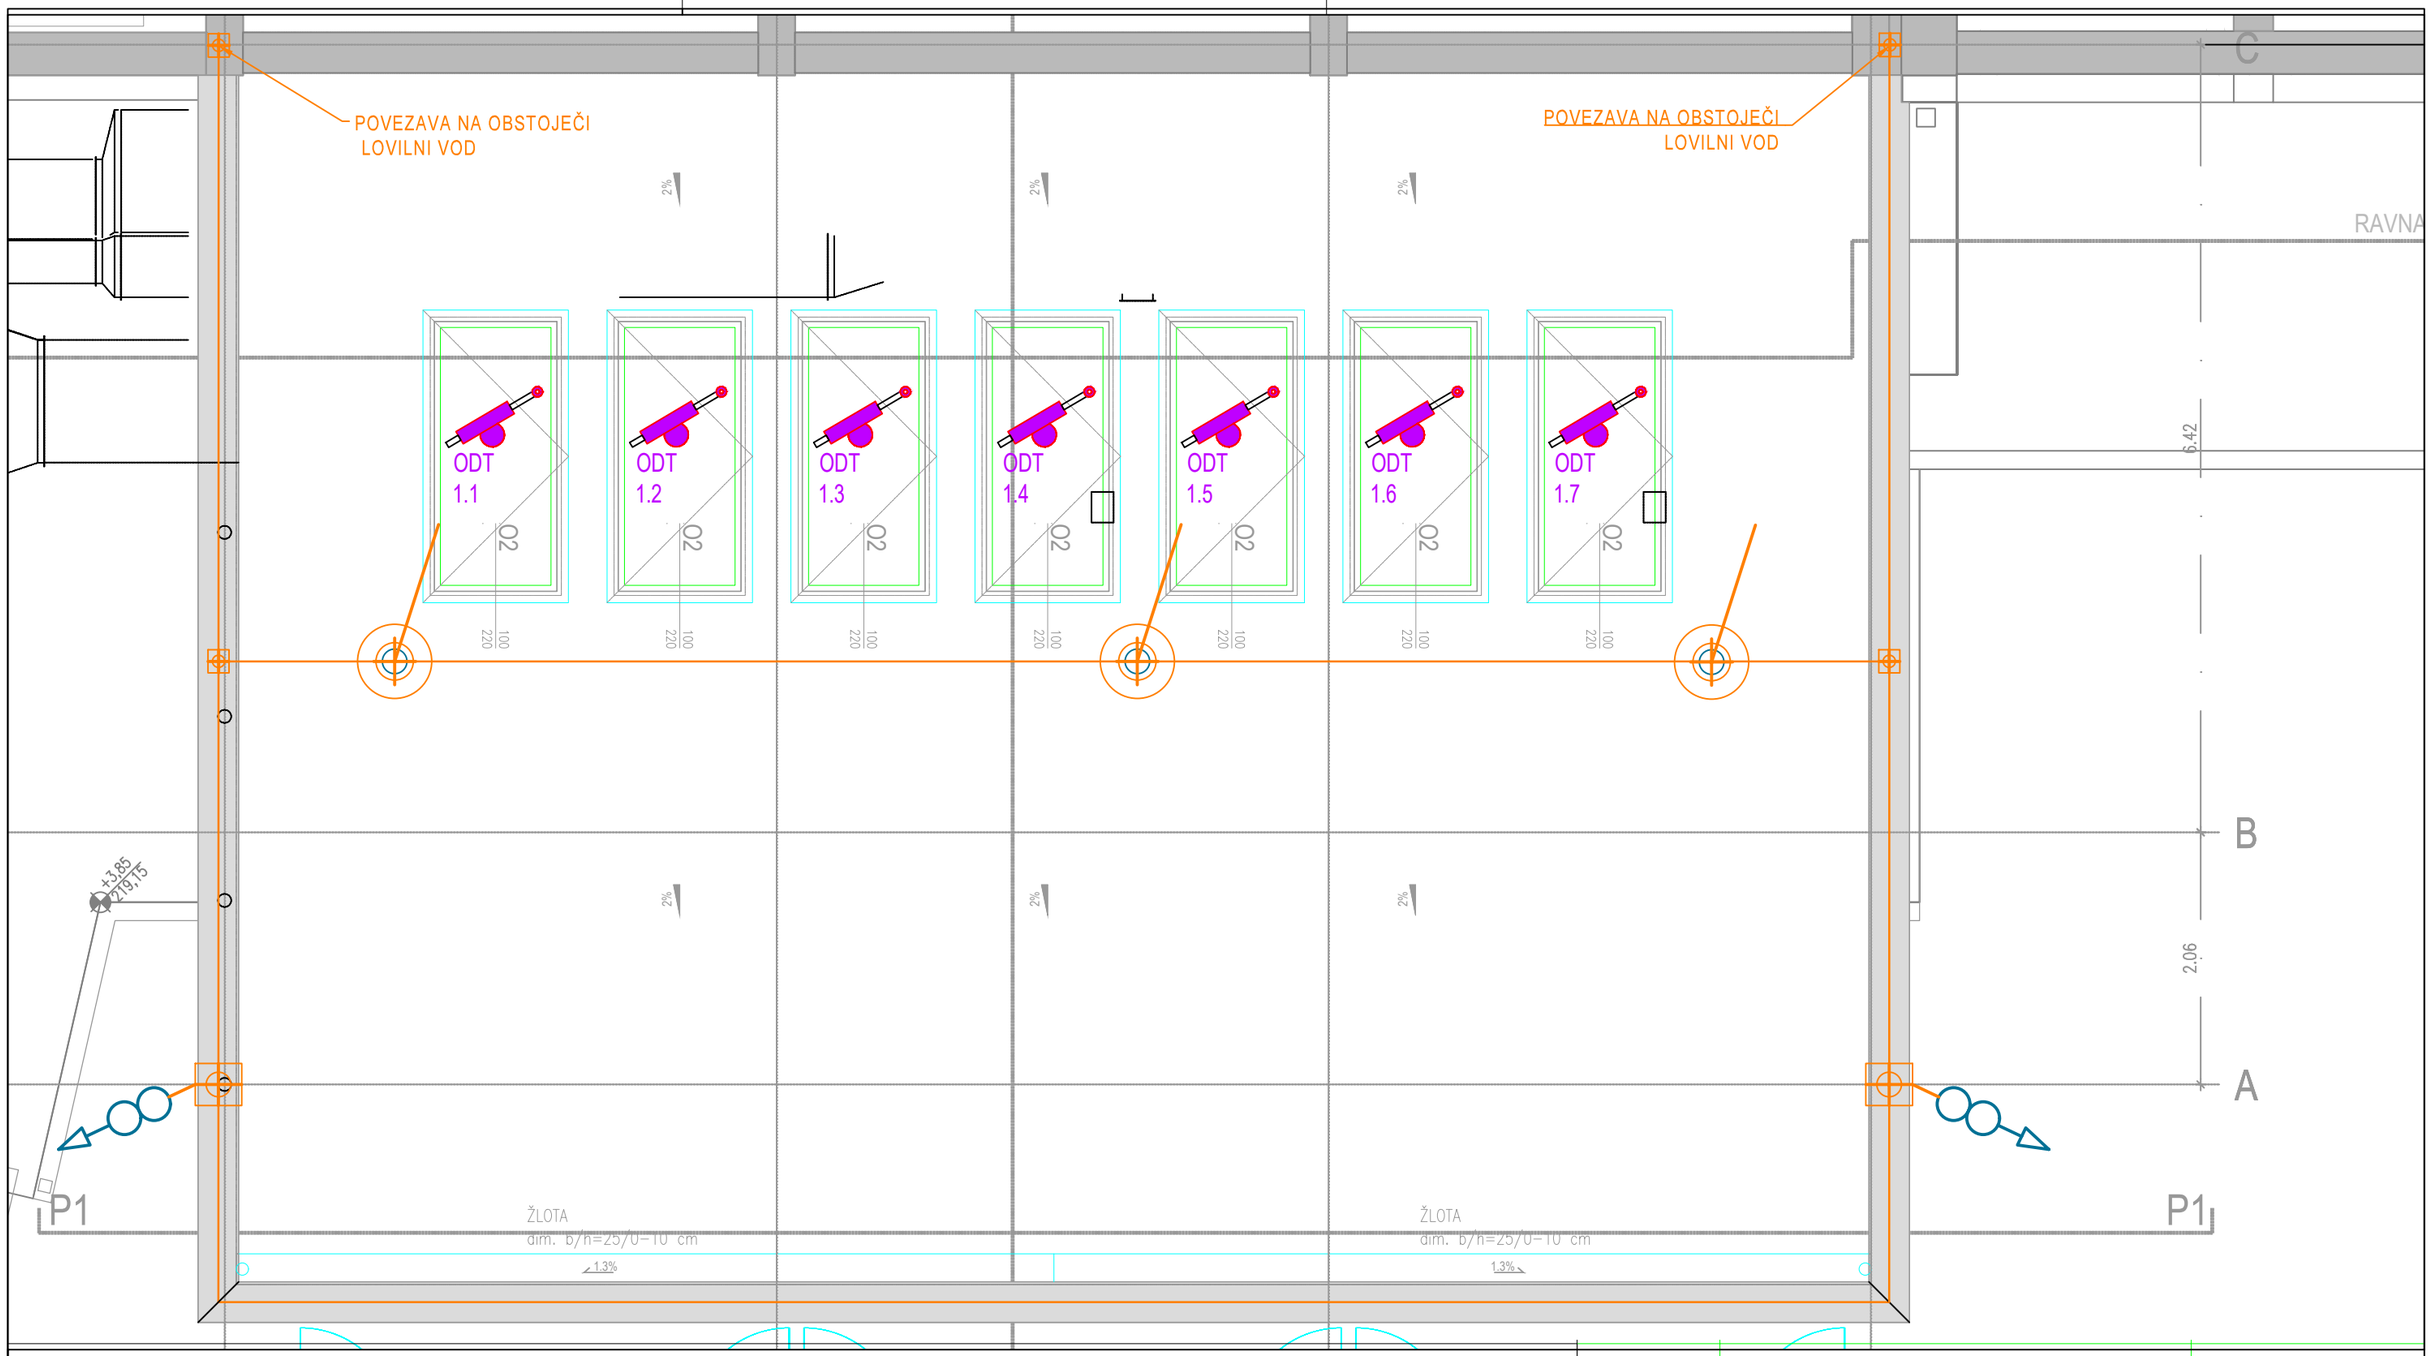


LEGENDA SIMBOLOV

- Križna sponka na lovilnem vodu
- Križna sponka na ozemljilu
- M Merilni spoj
- Žlebna sponka
- Spoja na kovinske dele
- Lovilna palica
- Lovilni vod in odvod Al legura fi 8mm
- Ozemljitveni trak Rf+H4 30x3,5 mm
- Strelovodni odvod
- Ozemljitveni dvižni vod

datum	dopolnitev	sprememba	podpis

Investitor:	Občina Podčetrtek Trška cesta 59, 3254 Podčetrtek		elgro MARJAN GROBELŠEK s.p. Verače 27a, Podčetrtek
Objekt:	RAZŠIRITEV JEDILNICE V OŠ PODČETRTEK		
Odg. vodja proj:	Denis Rovan, mag. inž.arh.	ZAPS PA* 1619	Merilo: 1:50
Odg. proj.	Marjan Grobelšek inž.el.	IZS E- 9063	Datum: Februar, 2025
Vrsta načrta:	ELEKTRIČNE NAPELJAVE,NAPRAVE,OPREMA		Vrsta proj..: PZI
Vsebina risbe:	STRELOVODNA INŠTALACIJA JUŽNA FASADA		Št. načrta: 7-2E25 Št. projekta: 14/24
			List: S-2

PREPOVEDANO JE SPREMINJANJE, KOPIRANJE IN UPORABA PROJEKTA BREZ DOVOLJENJA PROJEKTANTA

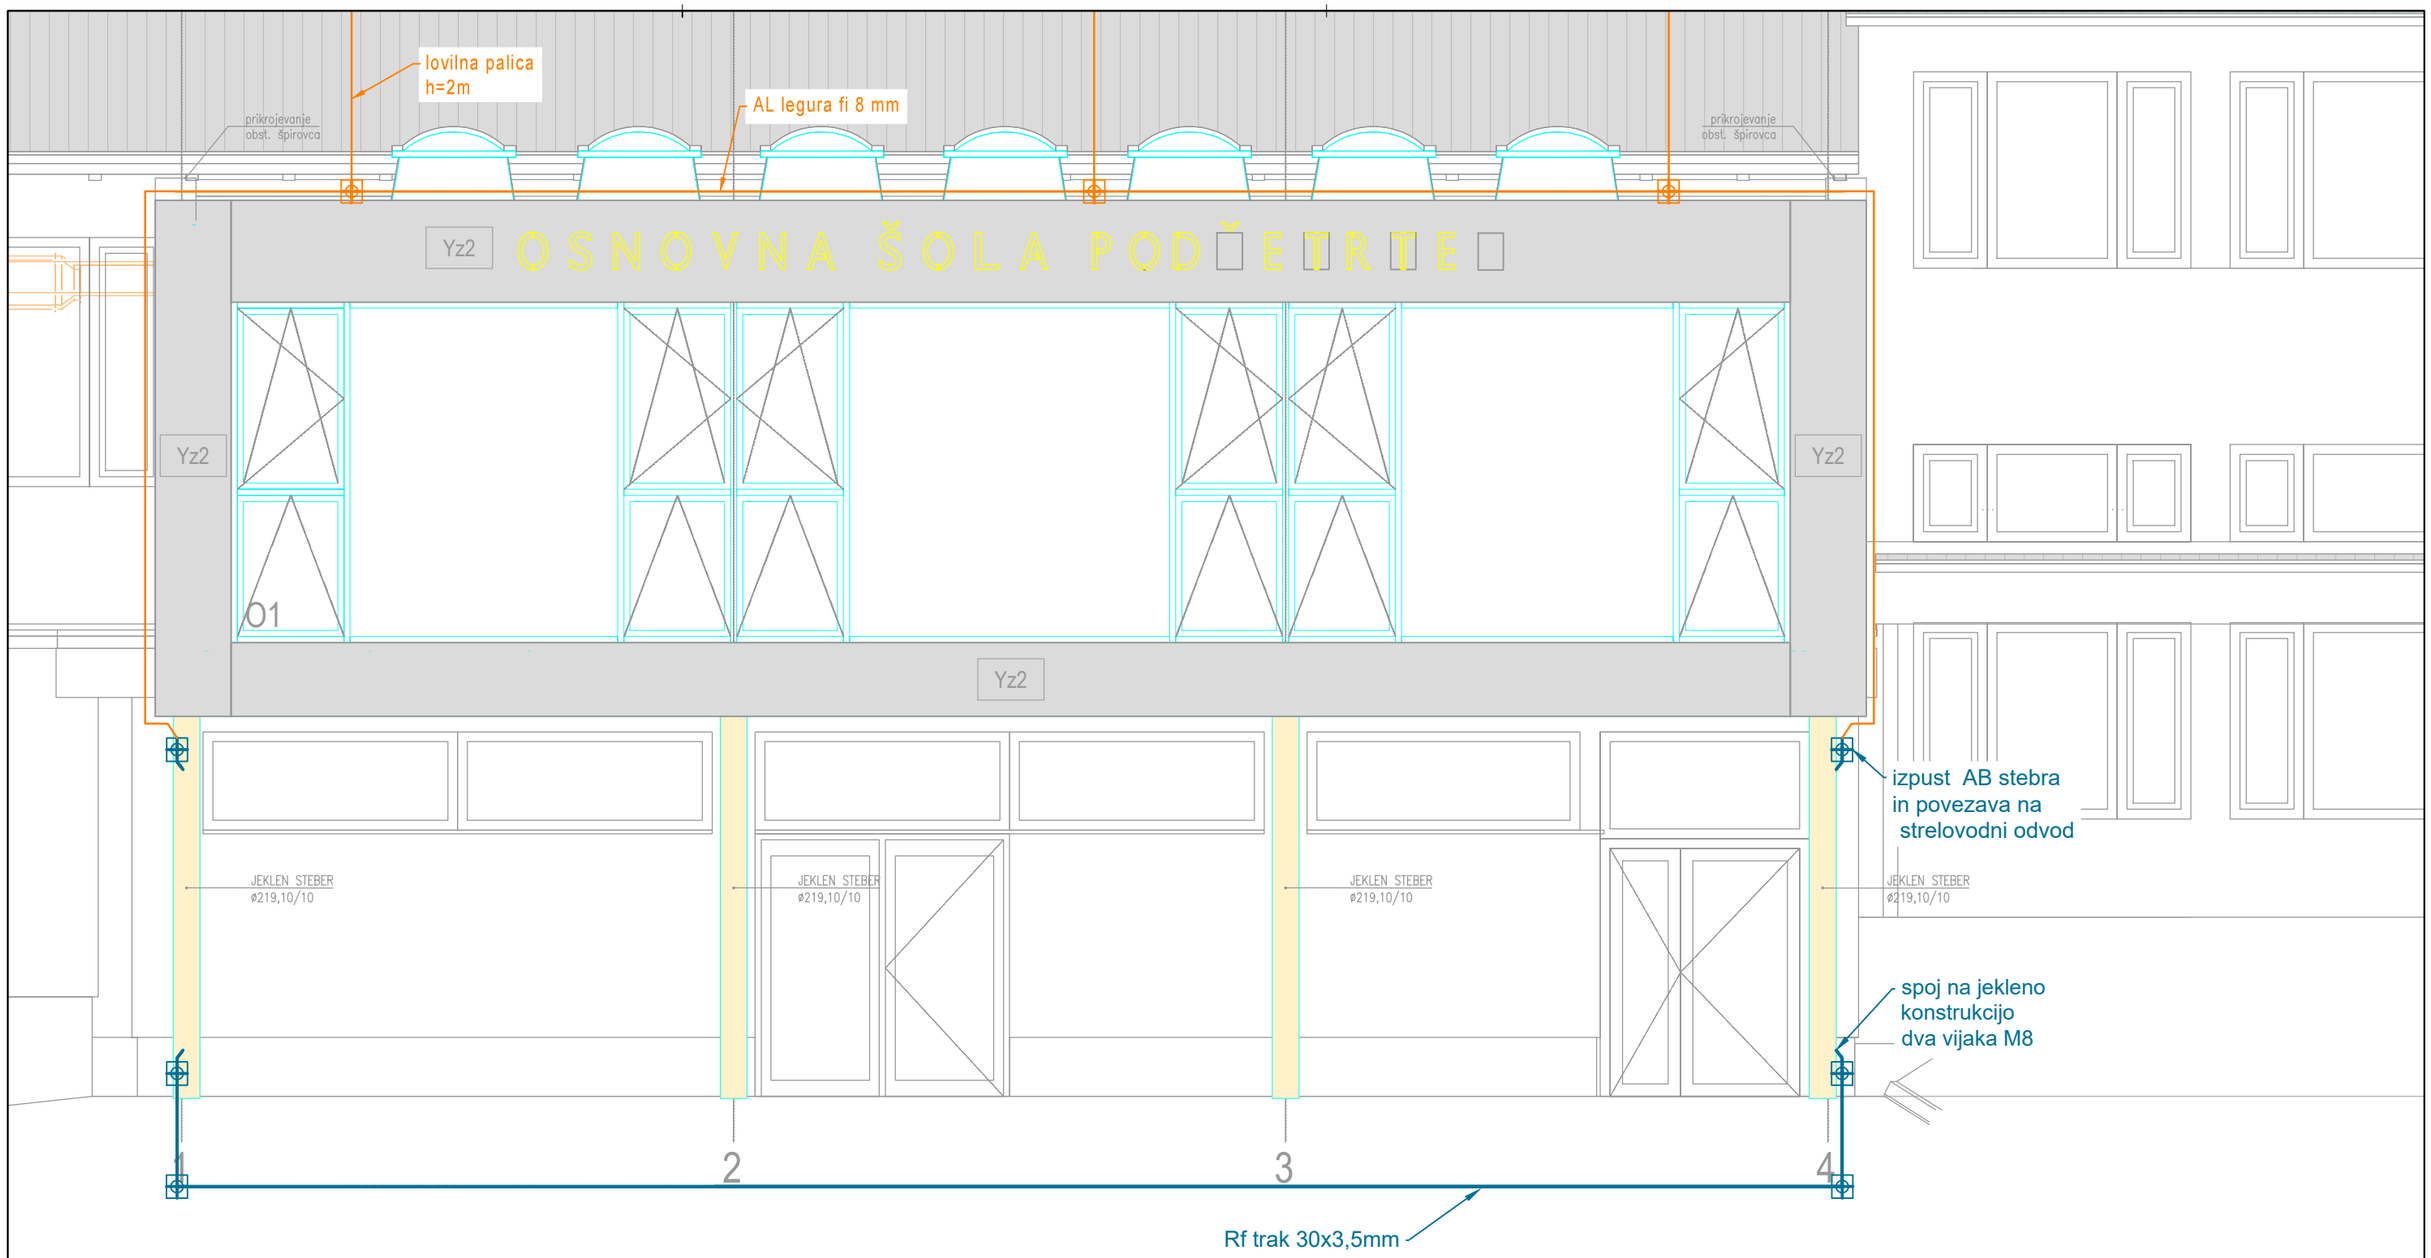

LEGENDA SIMBOLOV

- Križna sponka na lovilnem vodu
- Križna sponka na ozemljilu
- M Merilni spoj
- Žlebna sponka
- Spoja na kovinske dele
- Lovilna palica
- Lovilni vod in odvod Al legura fi 8mm
- Ozemljitveni trak Rf+H4 30x3,5 mm
- Strelovodni odvod
- Ozemljitveni dvižni vod

datum	dopolnitev	sprememba	podpis

Investitor:	Občina Podčetrtek Trška cesta 59, 3254 Podčetrtek		elgro MARJAN GROBELŠEK s.p. Verače 27a, Podčetrtek
Objekt:	RAZŠIRITEV JEDILNICE V OŠ PODČETRTEK		
Odg. vodja proj:	Denis Rovan, mag. inž.arh.	ZAPS PA* 1619	Merilo: 1:50
Odg. proj.	Marjan Grobelšek inž.el.	IZS E- 9063	Datum: Februar, 2025
Vrsta načrta:	ELEKTRIČNE NAPELJAVE,NAPRAVE,OPREMA		Vrsta proj..: PZI
Vsebina risbe:	STRELOVODNA INŠTALACIJA JUŽNA FASADA		Št. načrta: 7-2E25 Št. projekta: 14/24
			List: S-3

PREPOVEDANO JE SPREMINJANJE, KOPIRANJE IN UPORABA PROJEKTA BREZ DOVOLJENJA PROJEKTANTA