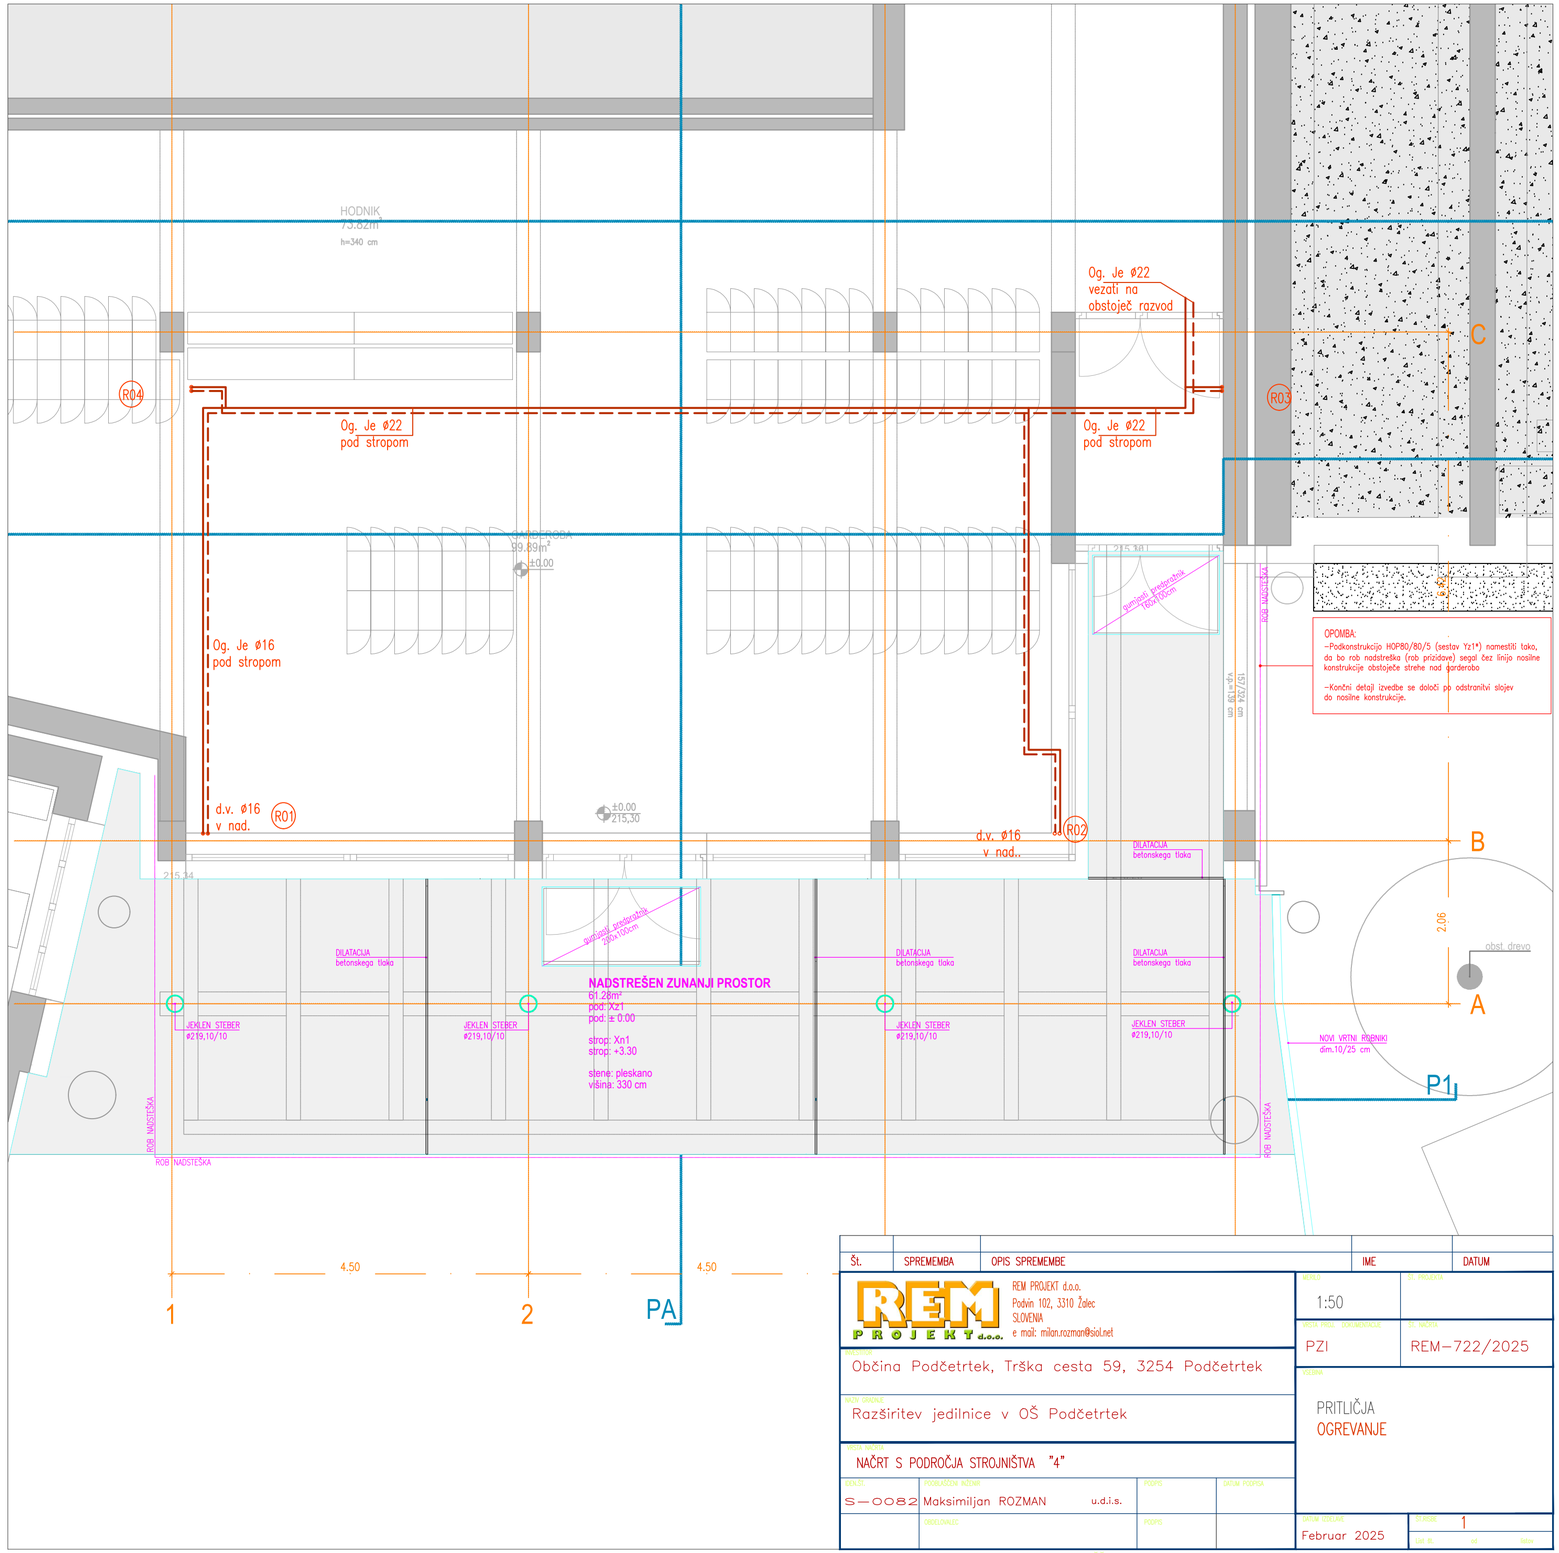


OPOMBA:
–Podkonstrukcijo HOP80/80/5 (sestav Yz1*) namestiti tako, da bo rob nadstreška (rob prizidave) segal čez linijo nosilne konstrukcije obstoječe strehe nad garderobo

–Končni detajl izvedbe se določi po odstranitvi slojev do nosilne konstrukcije.

Št.	SPREMEMBA	OPIS SPREMEMBE	IME	DATUM

REM PROJEKT d.o.o.
Podvin 102, 3310 Žalec
SLOVENIA
e mail: milan.rozman@siol.net

NAROČNIK: Občina Podčetrtek, Trška cesta 59, 3254 Podčetrtek

OBJEKT: Razširitev jedilnice v OŠ Podčetrtek

VRSTA NAČRTA: NAČRT S PODROČJA STROJNIŠTVA "4"

ZBOLJŠ.	ODGOVORNI NOSILEC	PODPIS	DATUM PODPISA
S–0082	Maksimiljan ROZMAN u.d.i.s.		
	ODGOVORNI VODJA PROJEKTA		

MERILO: 1:50
ŠT. PROJEKTA:
VRSTA PROJ. DOKUMENTACIJE: PZI
ŠT. NAČRTA: REM–722/2025

VSEBINA:
PRITLIČJA
OGREVANJE

DATUM IZDELAVE: Februar 2025
LIST: 1

PREPOVEDANO NEPOOBLAŠČENO KOPIRANJE IN UPORABA PROJEKTA BREZ DOVOLJENJA PROJEKTANTA