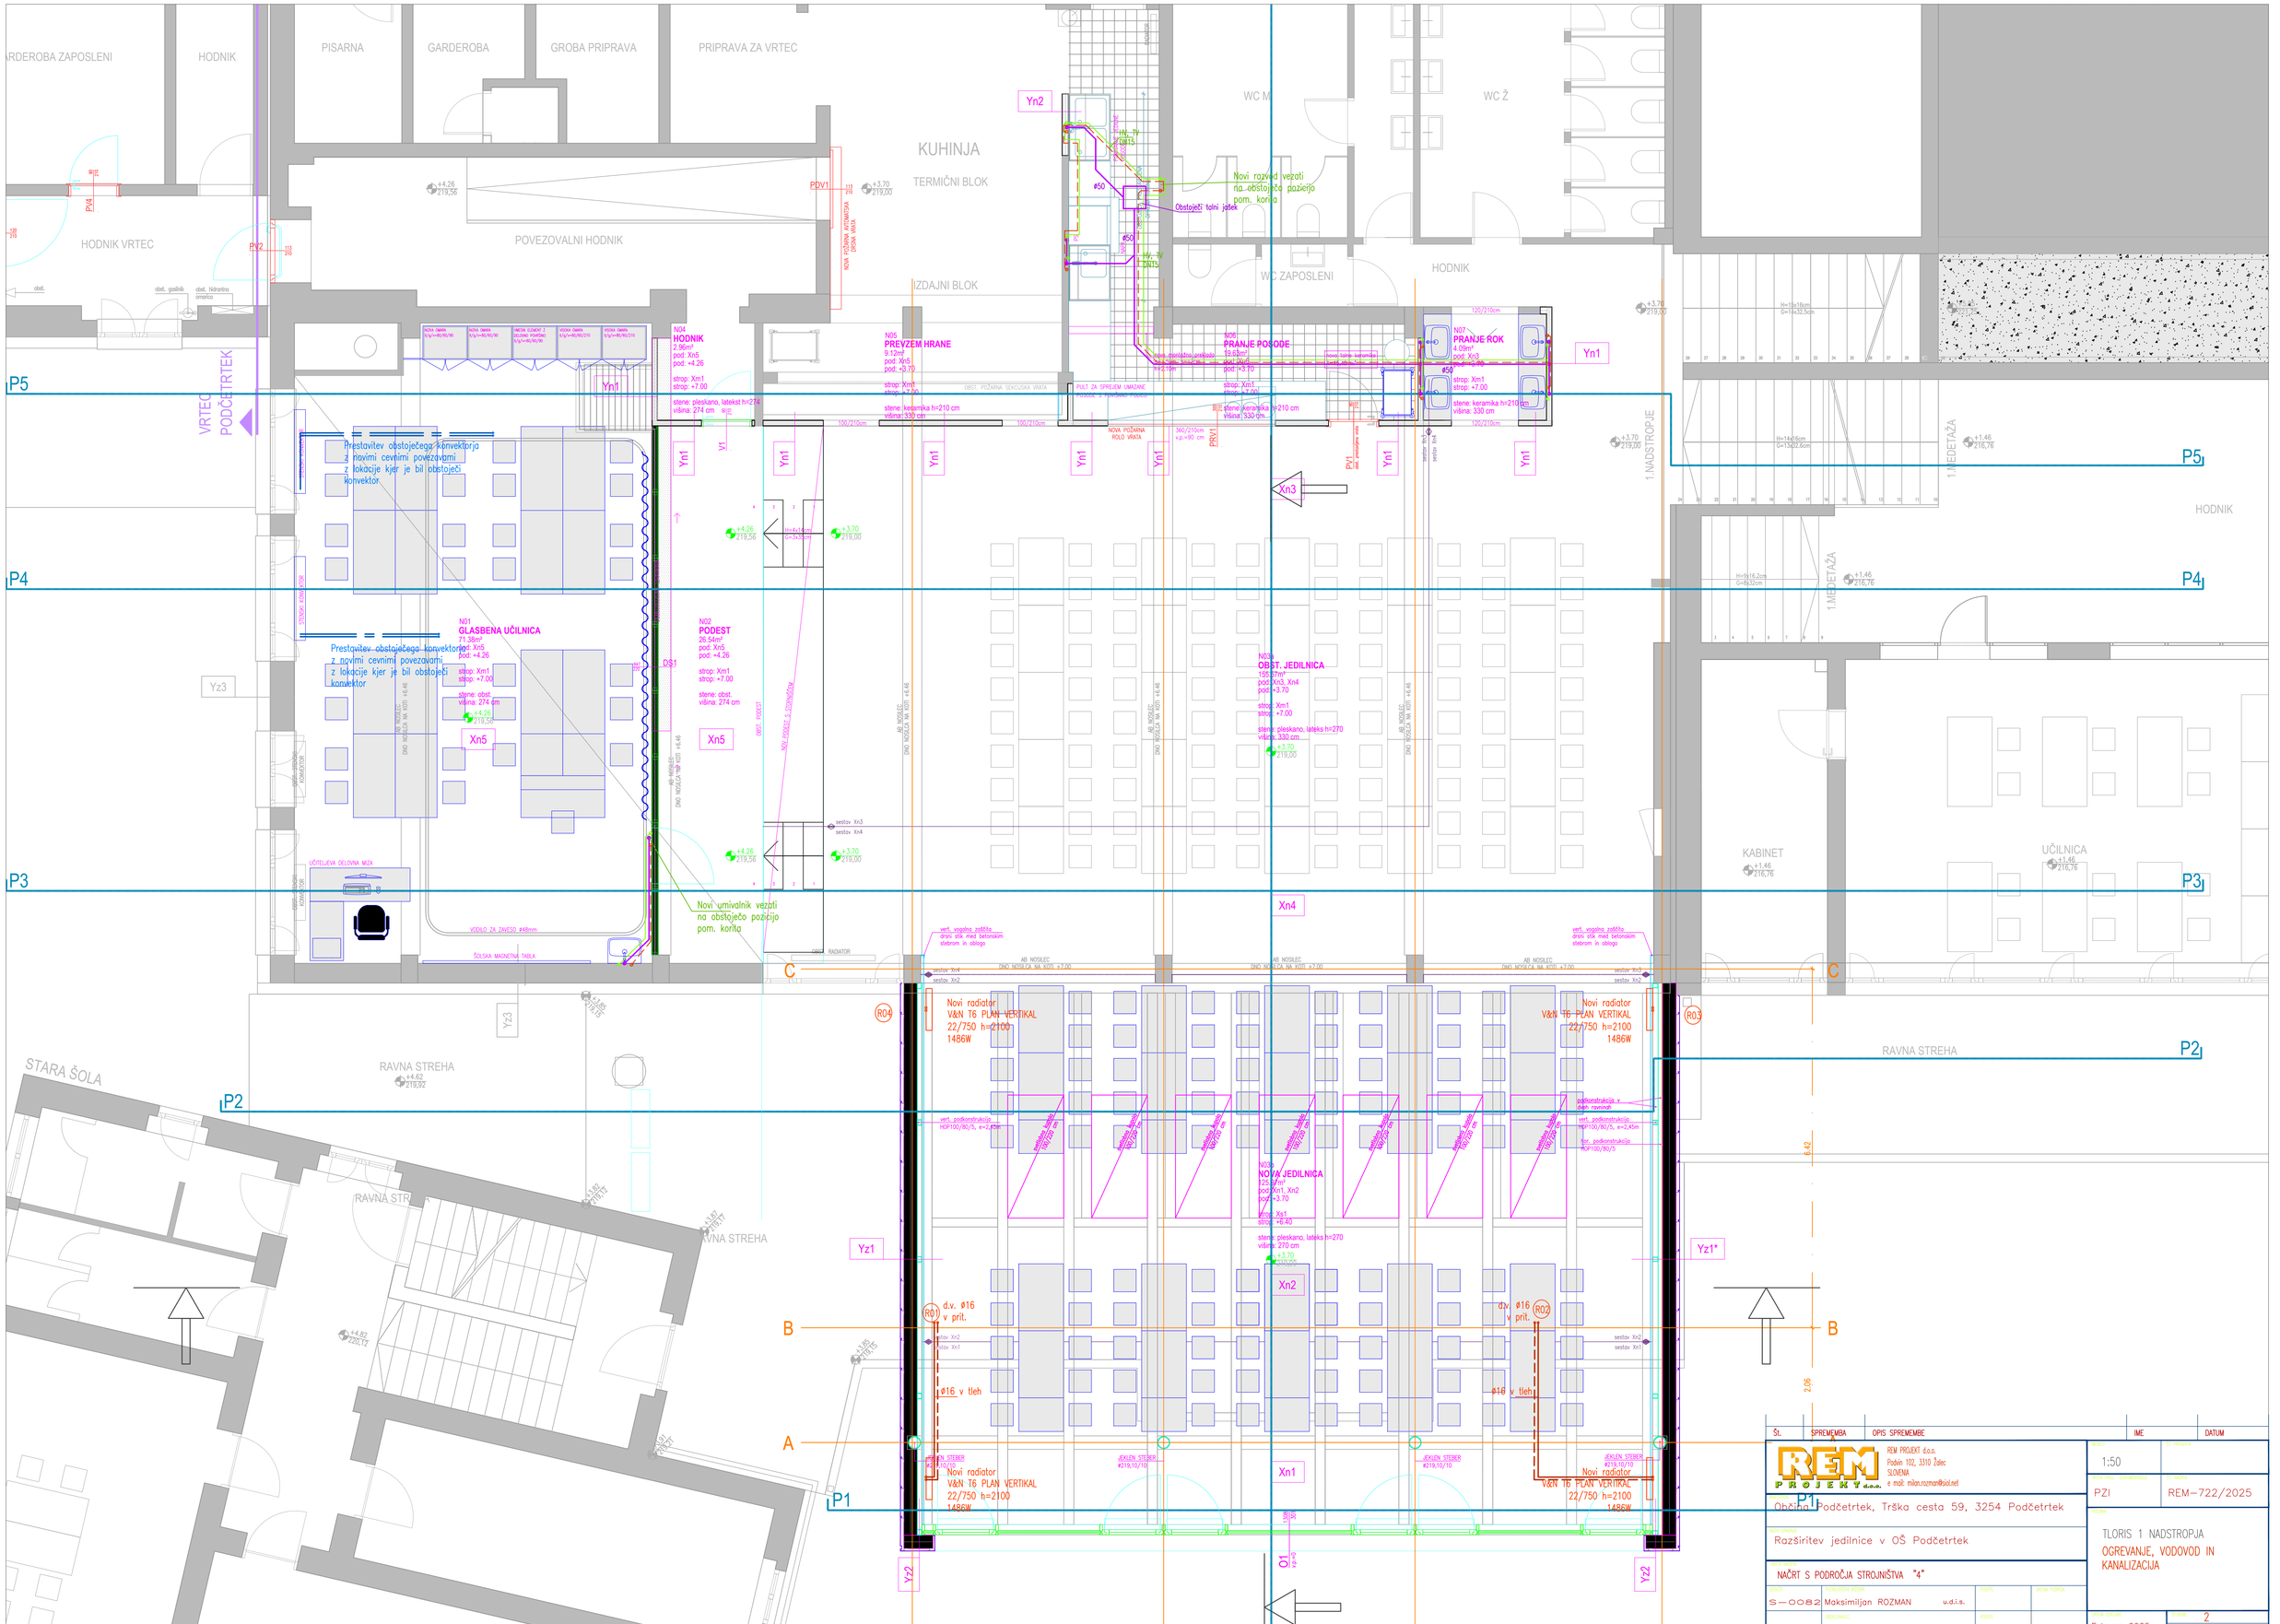


ŠT.	SPREMEMBA	OPIS SPREMEMBE	IME	DATUM

REM PROJEKT d.o.o.
Podvin 102, 3310 Žalec
SLOVENIJA
e mail: milan.rozman@siol.net

MERILO	1:50
VRSTA PROJ. DOKUMENTACIJE	PZI
ŠT. NAČRTA	REM-722/2025
OBJEKT	Občina Podčetrtek, Trška cesta 59, 3254 Podčetrtek
PODOBJEKT	Razširitev jedilnice v OŠ Podčetrtek
NAČRT	NAČRT S PODROČJA STROJNIŠTVA "4"
ŠIFRA	S-0082
ODGOVORNI NOSILEC	Maksimiljan ROZMAN u.d.i.s.
ZNAK	
DATUM	Februar 2025
LIST	2

TLORIS 1 NADSTROPJA
OGREVANJE, VODOVOD IN KANALIZACIJA

PREPOVEDANO NEPOOBLAŠČENO KOPIRANJE IN UPORABA PROJEKTA BREZ AVTORJEVEGA PROJEKTANTA