
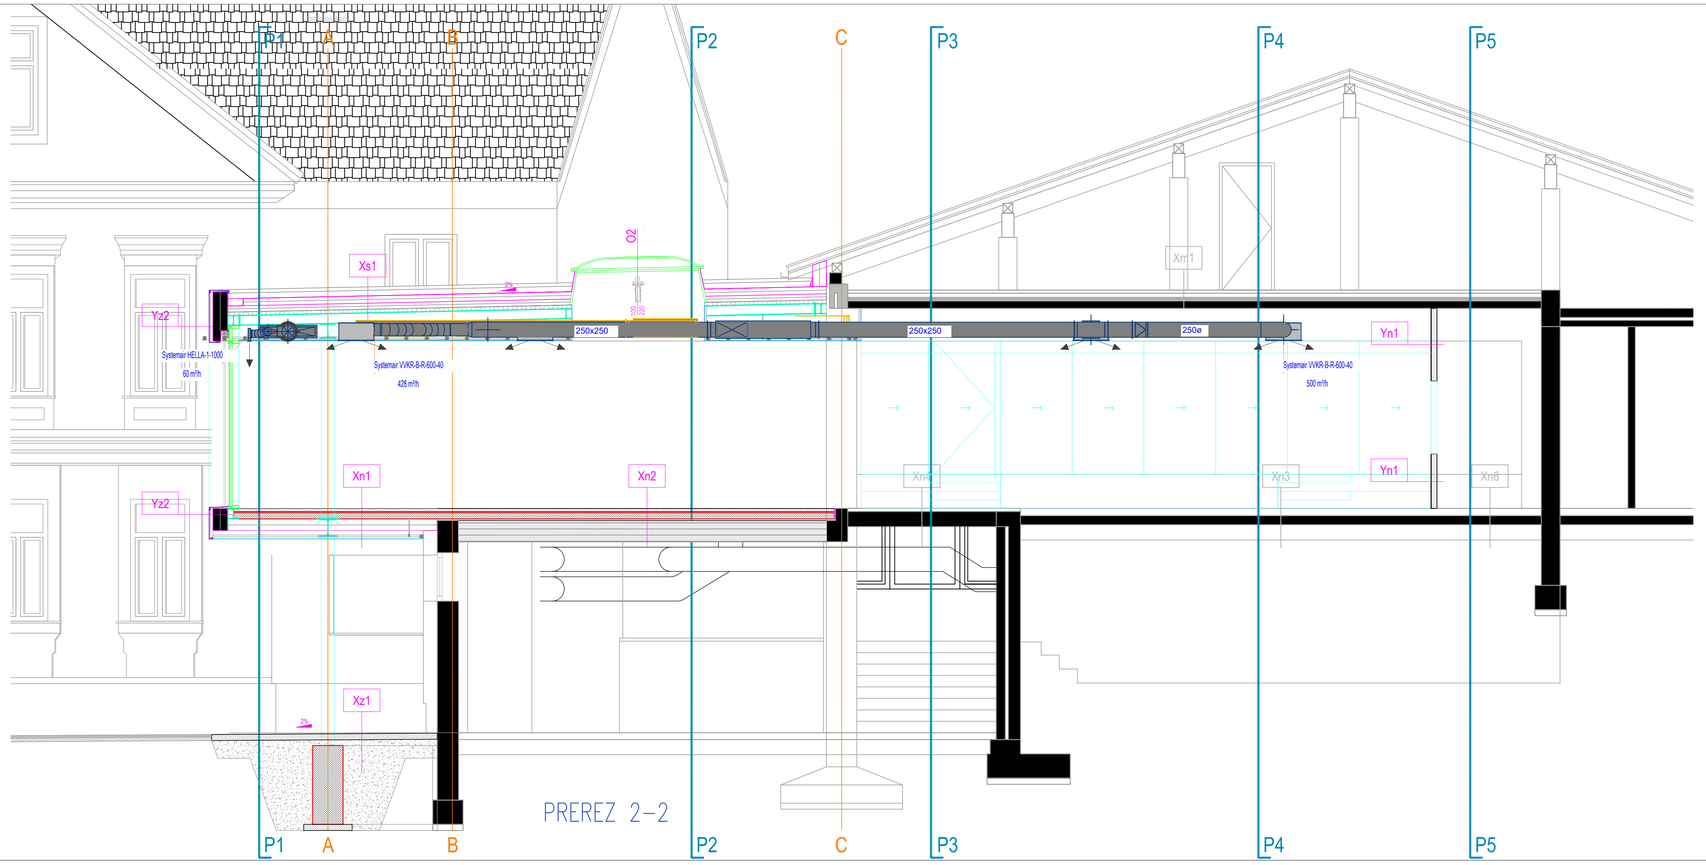


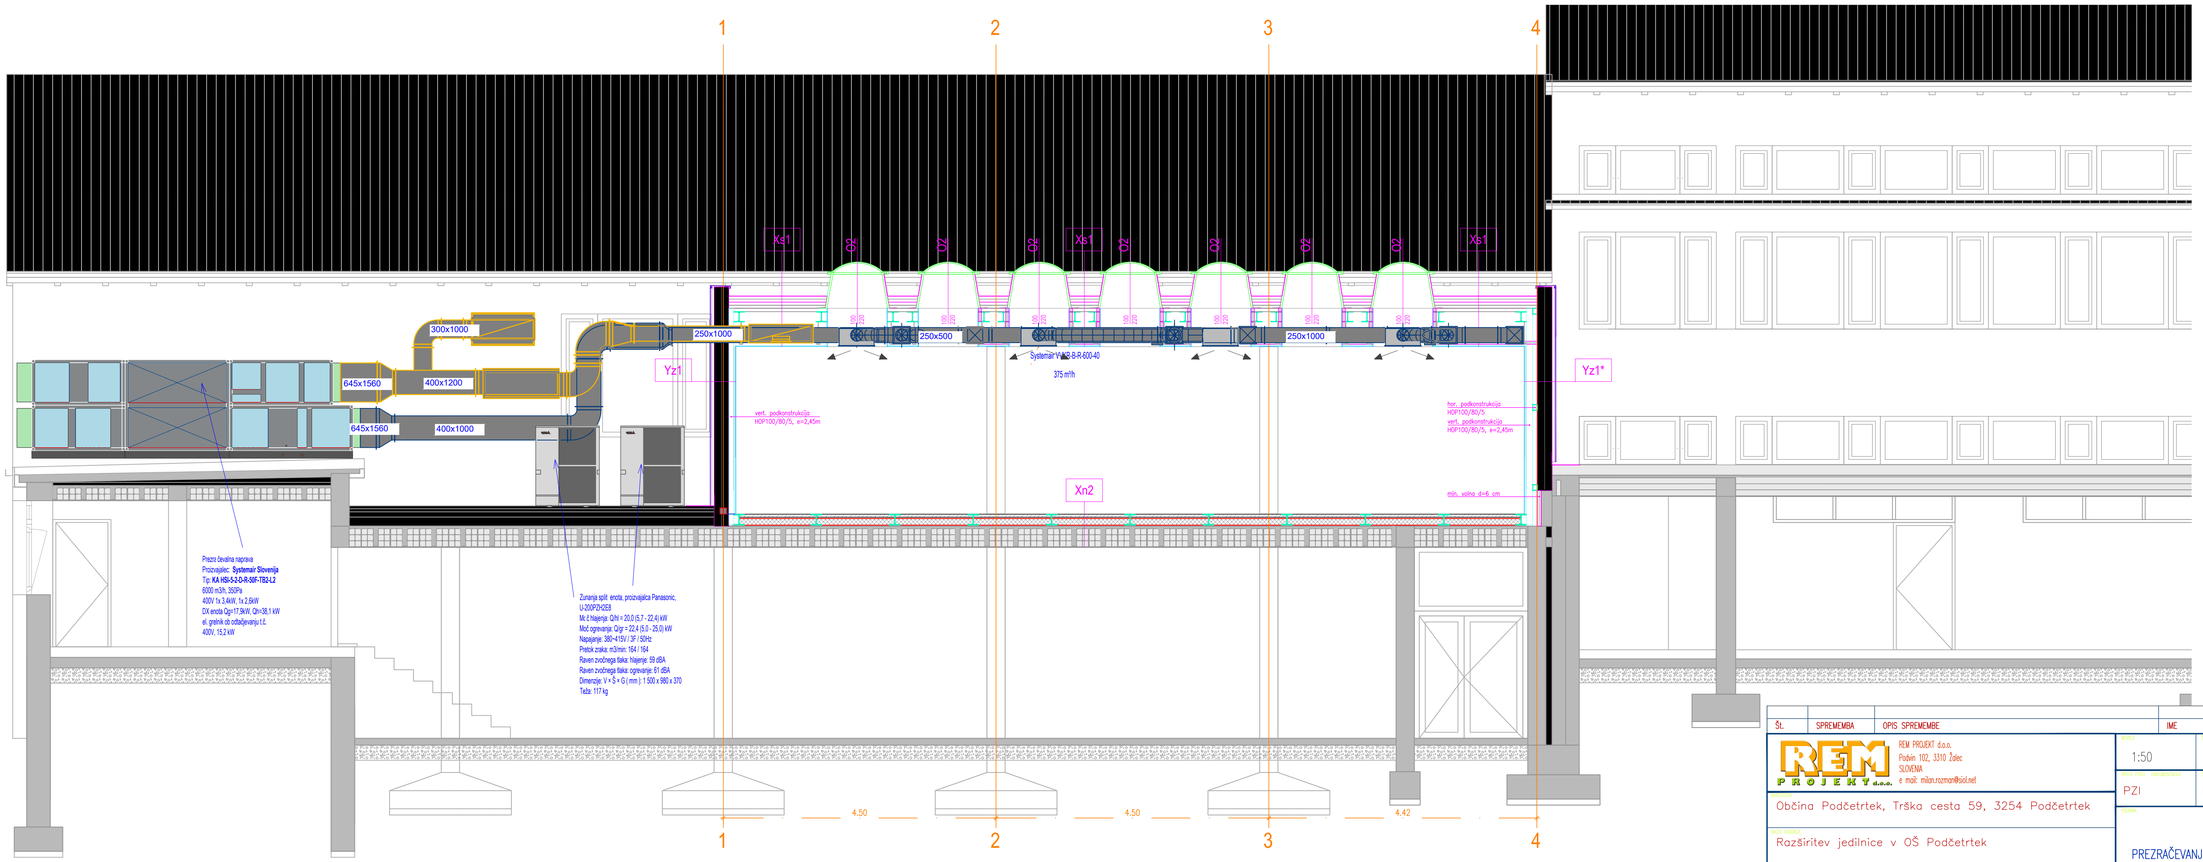

ŠT.	SPREMEMBA	OPIS SPREMEMBE	IME	DATUM

REM PROJEKT d.o.o.
Podvin 102, 3310 Žalec
SLOVENIJA
e mail: milan.rozman@siol.net

MERILO	1:50
VRSTA PROJ. DOKUMENTACIJE	PZI
ŠT. NAČRTA	REM-722/2025

INVESTITOR: Občina Podčetrtek, Trška cesta 59, 3254 Podčetrtek

OBJEKT: Razširitev jedilnice v OŠ Podčetrtek

PROJ. NAČRT: NAČRT S PODROČJA STROJNIŠTVA "4"

VODJA: S-0082 | ODGOVORNI VODJA: Maksimiljan ROZMAN u.d.i.s. | PODPIS: | DELOVNI NAČRT:

ODGOVORNI: | PODPIS:

NAZIV: PREZRAČEVANJE PREREZI

DATUM: Februar 2025

LIST: 4 | LISTOV: 4

PREPOVEDANO NEPOOBLAŠČENO KOPIRANJE IN UPORABA PROJEKTNE BREZ AVTORJEVEGA PROJEKTANTA