
AC&P
047-24_Plaz.Zg. Kungota\Prometna situacija\.dwg

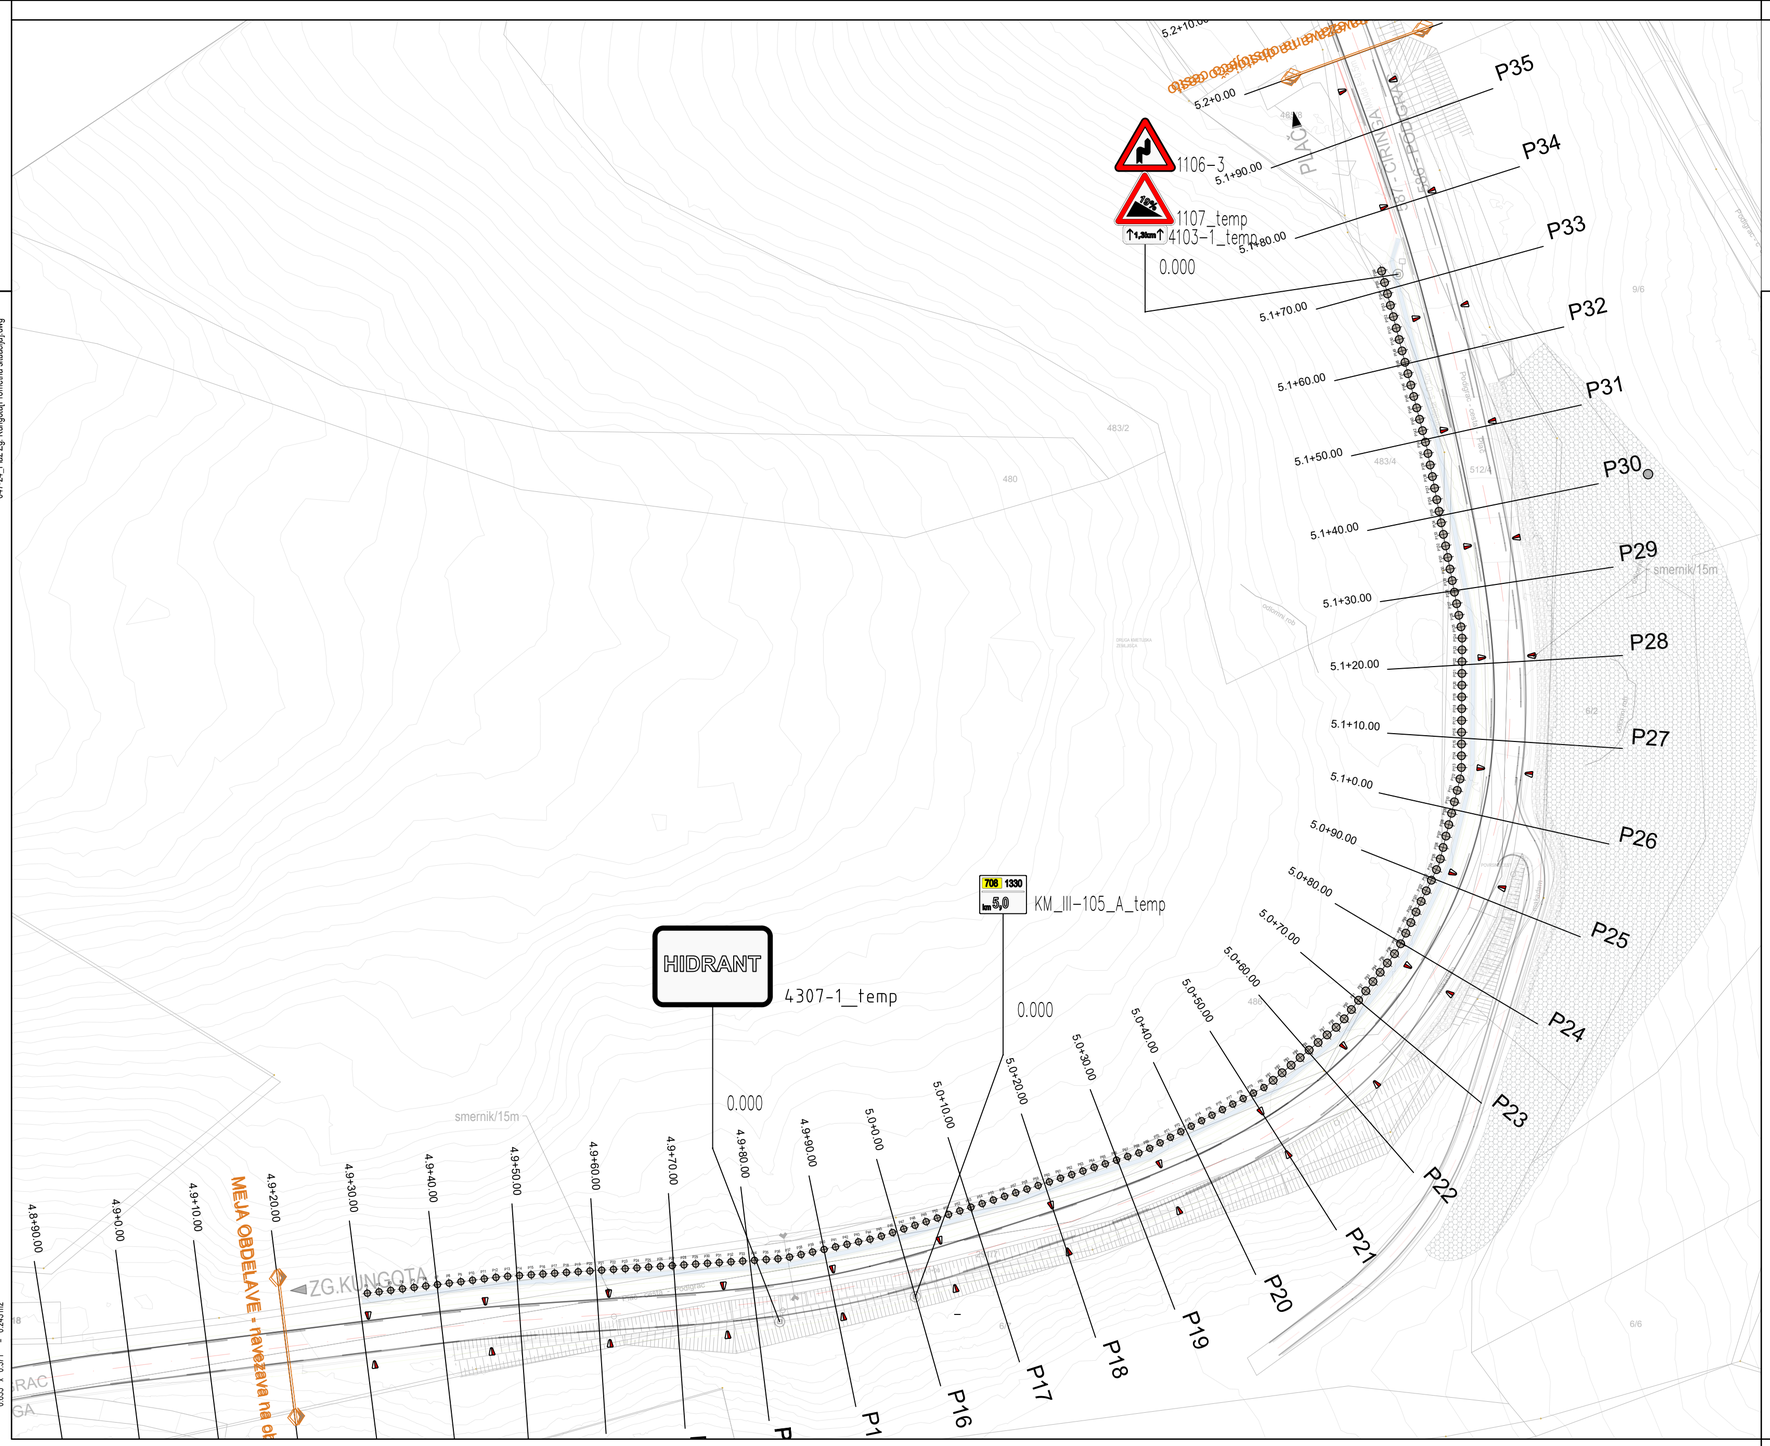

Sanacija plazu in rekonstrukcija ceste R3-708/1330 Zgornja Kungota - MP Plač od km 5,000 do km 5,200

02 GRADBENA SITUACIJA
Prometna situacija

merilo: 1 : 500

št. odseka:	arhivska št.:	vrsta dokumentacije:	št. priloge:	prostor za črtno kodo:
1330	0005.00	004.2101	G.103	

št. spremembe	datum spremembe	opis spremembe

DIREKCIJA RS ZA INFRASTRUKTURO,
HAJDRIHOVA CESTA 2A, 1000
LJUBLJANA

AC&P inženirski biro d.o.o.
podjetje za geotehniko, infrastrukturo in raziskave
tovarniška c. 26, 5270 ajdovščina | +386(0)5 8500740 | info@acap.si

vodja projekta:	ANDRAŽ CEKET, univ.dipl.inž.grad.	IZS PI G-2435
pooblaščeni inženir:	KLEMEN SIMONČIČ, mag.inž.grad.	IZS PI G-4829
izdelal:	Katja Braniselj, mag.inž.grad.	IZS PI G-4829
investitor:	Direkcija RS za infrastrukturo, Hajdrihova cesta 2a, 1000 Ljubljana	
vrsta projekta:	PZI	
vrsta načrta:	2 Načrt gradbeništva	
naziv objekta:	Sanacija plazu in rekonstrukcija ceste R3-708/1330 Zgornja Kungota - MP Plač od km 5,000 do km 5,200	
vsebina risbe:	02 GRADBENA SITUACIJA Prometna situacija	

datum:	št. projekta:	št. načrta:	merilo:	št. risbe:
Po recenziji 04.2025	047/24	047/24-21	1 : 500	**G.103**