
AC&P
047-24 Plac Zg. Kungota [Situacija odvodnjavanja].dwg

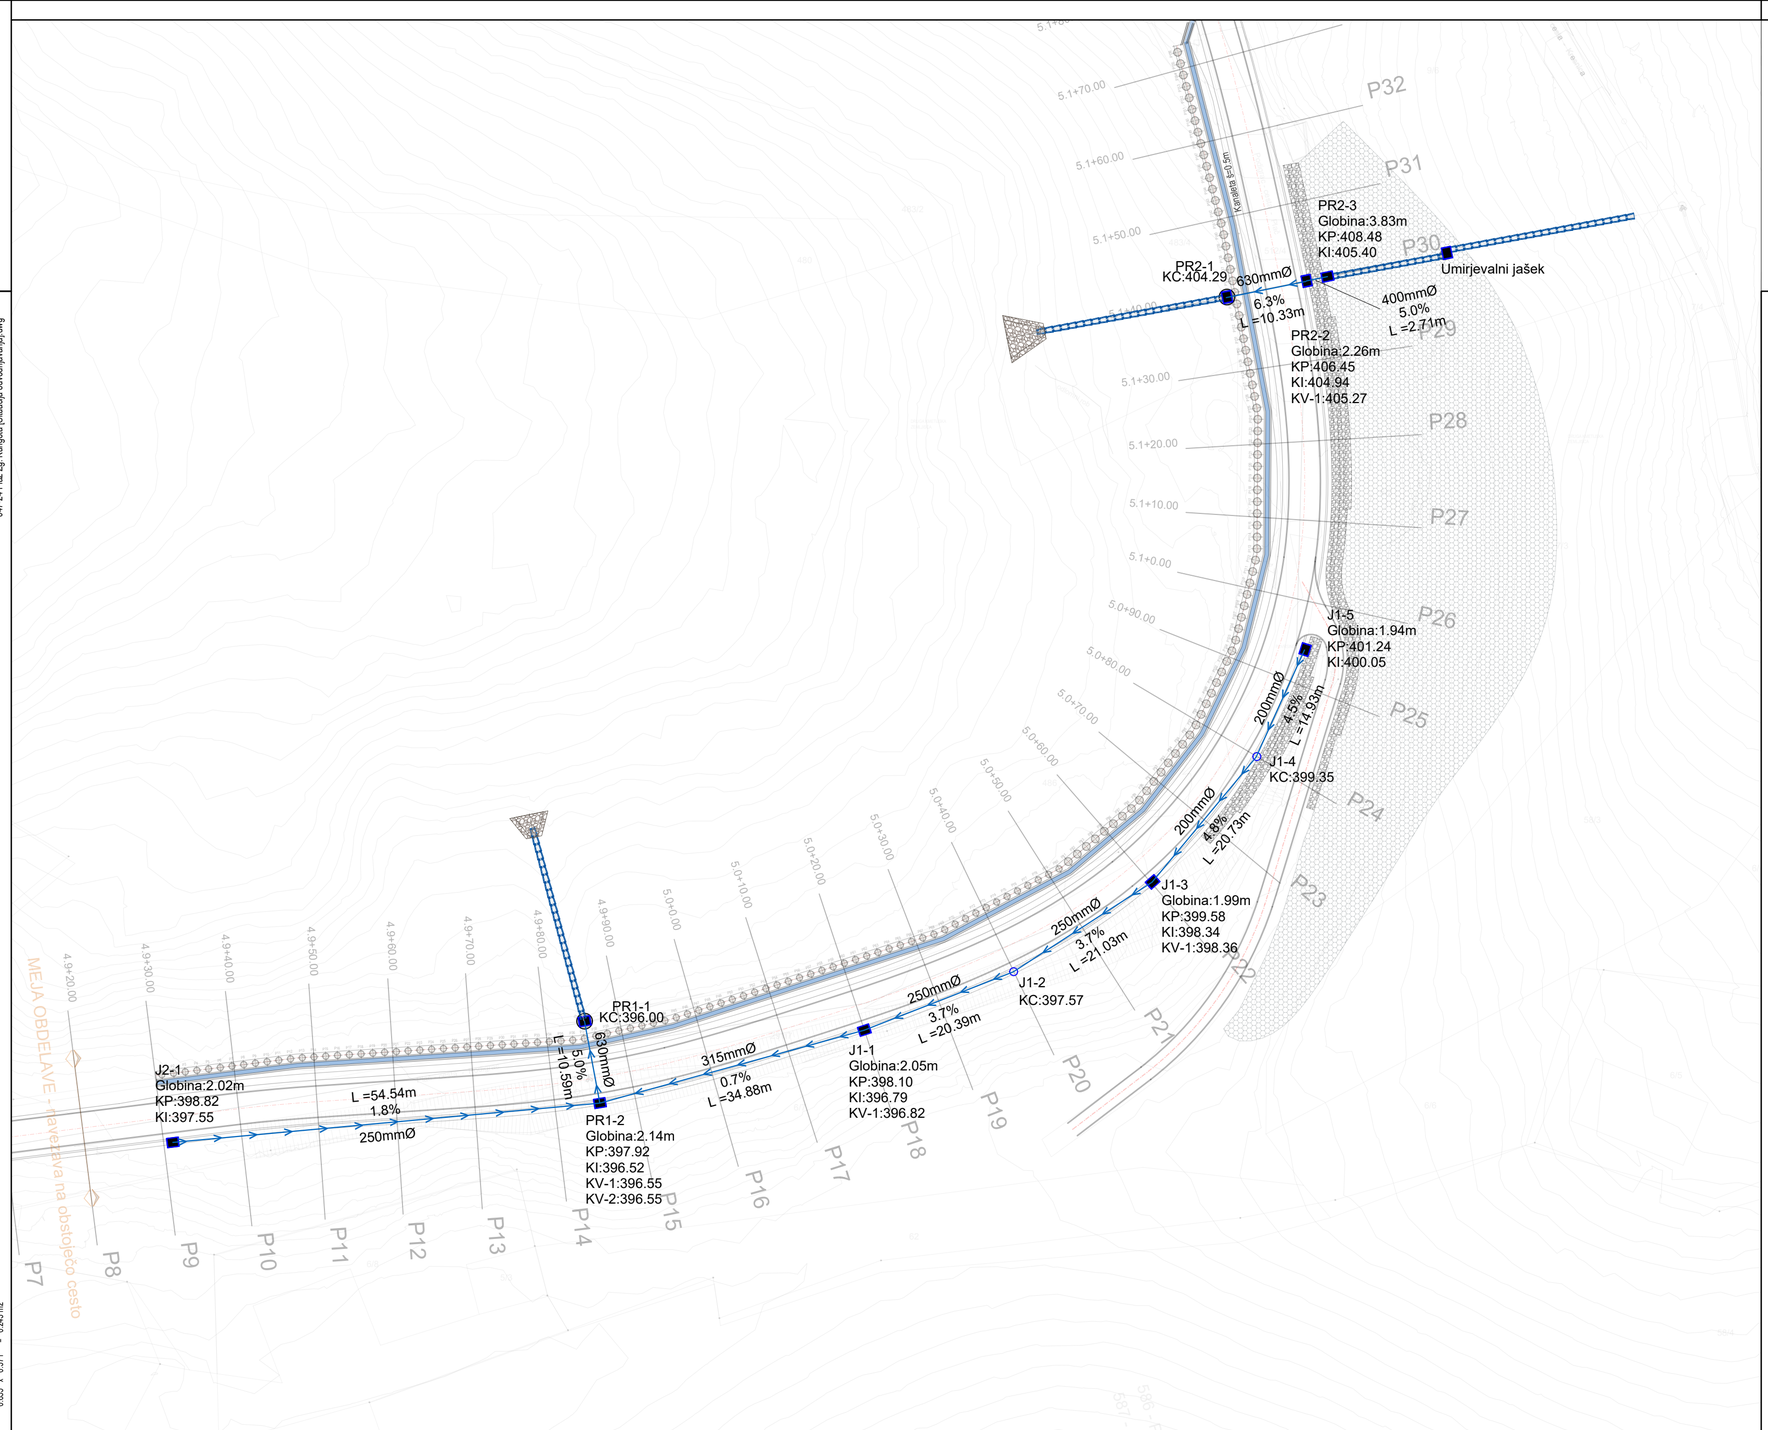

0,665 x 0,371 = 0,243 m2

Sanacija plazu in rekonstrukcija ceste R3-708/1330 Zgornja Kungota - MP Plač od km 5,000 do km 5,200

00 SITUACIJA
Situacija odvodnjavanja

merilo: 1 : 500

št. odseka:	arhivska št.:	vrsta dokumentacije:	št. priloge:	prostor za črtno kodo:
1330	0005.00	004.2101	G.121	

št. spremembe	datum spremembe	opis spremembe

DIREKCIJA RS ZA INFRASTRUKTURO, HAJDRIHOVA CESTA 2A, 1000 LJUBLJANA

AC&P inženirski biro d.o.o.
podjetje za geotehniko, infrastrukturo in raziskave
tovarniška c. 26, 5270 ajdovščina | +386(0)5 8500740 | info@acap.si

vodja projekta:	ANDRAŽ CEKET, univ.dipl.inž.grad.	IZS PI G-2435
pooblaščeni inženir:	ANDRAŽ CEKET, univ.dipl.inž.grad.	IZS PI G-2435
izdelal:	KLEMEN SIMONČIČ, mag.inž.grad.	IZS PI G-4829
investitor:	Direkcija RS za infrastrukturo, Hajdrihova cesta 2a, 1000 Ljubljana	
vrsta projekta:	PZI	
vrsta načrta:	2.1 Načrt ceste	
naziv objekta:	Sanacija plazu in rekonstrukcija ceste R3-708/1330 Zgornja Kungota - MP Plač od km 5,000 do km 5,200	
vsebina risbe:	00 SITUACIJA Situacija odvodnjavanja	

datum:	št. projekta:	št. načrta:	merilo:	št. risbe:
Po recenziji 04.2025	047-24	047-24-21	1 : 500	**G.121**