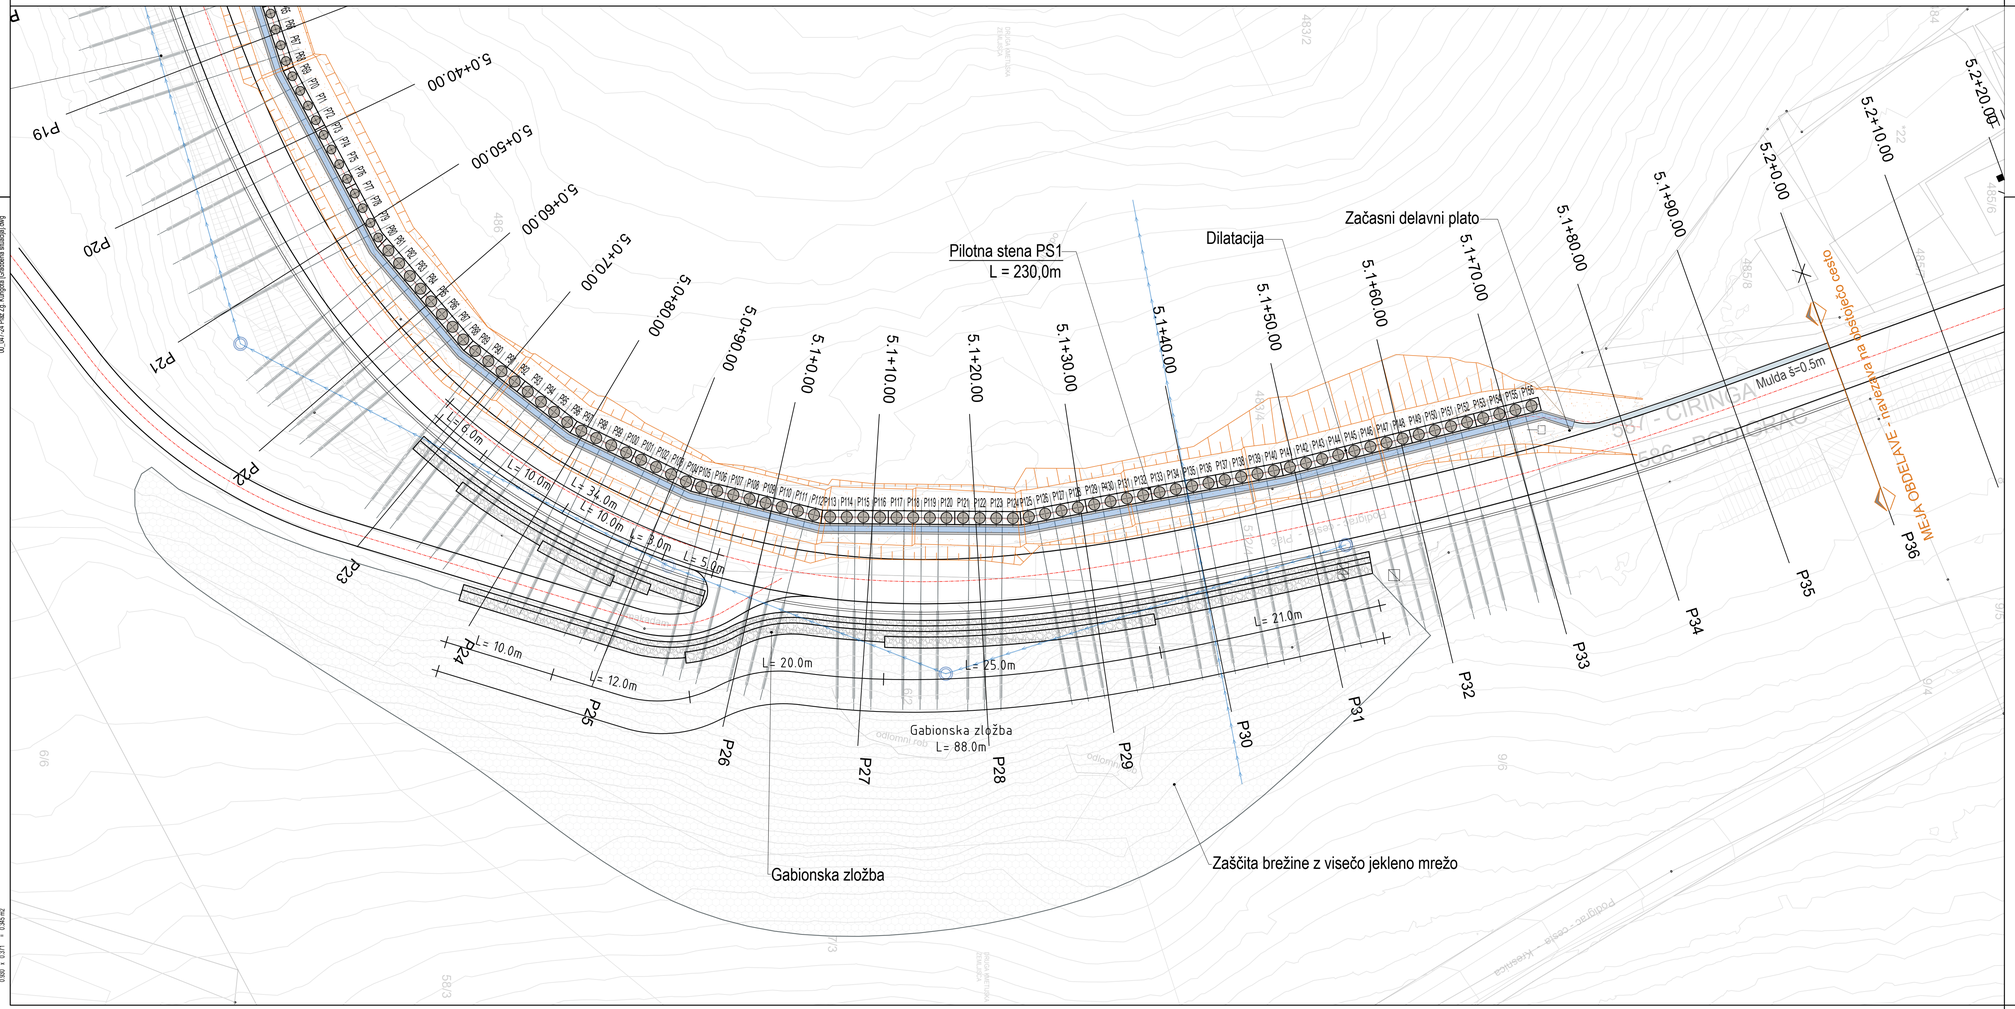


Sanacija plazu in rekonstrukcija ceste R3-708/1330 Zgornja Kungota - MP Plač od km 5,000 do km 5,200

02 GRADBENA SITUACIJA
Gradbena situacija 2/2

merilo: 1 : 250

št. odseka:	arhivska št:	vrsta dokumentacije:	št. priloge:	prostor za črtno kodo:
1330	0005.00	004.2162	G.202.2	

	št. spremembe	datum spremembe	opis spremembe

DIREKCIJA RS ZA INFRASTRUKTURO,
HAJDRIHOVA ULICA 2A, 1000 LJUBLJANA

AC&P inženirski biro d.o.o.
podjetje za geotehniko, infrastrukturo in razvoj
tovarniška c. 26, 5270 ajdovščina | +38660(0)5 8500740 | info@acap.si

vodja projekta:	ANDRAŽ CEKET, univ.dipl.inž.grad.	IZS PI G-2435
pooblaščeni inženir:	ANDRAŽ CEKET, univ.dipl.inž.grad.	IZS PI G-2435
izdelal:	NIKO ROVTAR	.
investitor:	Direkcija RS za infrastrukturo, Hajdrihova ulica 2A, 1000 Ljubljana	
vrsta projekta:	PZI	
vrsta načrta:	2.2 Načrt sanacije plazu	
naziv objekta:	Sanacija plazu in rekonstrukcija ceste R3-708/1330 Zgornja Kungota - MP Plač od km 5,000 do km 5,200	
vsebina risbe:	02 GRADBENA SITUACIJA Gradbena situacija 2/2	

datum:	št. projekta:	št. načrta:	merilo:	št. risbe:
Po recenziji 04.2025	047-24	047-24-22	1 : 250	**G.202.2**

ACAP
00_047-24 Plač Zg. Kungota\Gradbena situacija\1.dwg
0.000 x 0.371 = 0.345 m2