
AC&P
047-24 - Plaz Kungota KPP.dwg

0.570 x 0.297 = 0.169 m2

# KPP Plaz Kungota

M 1:50

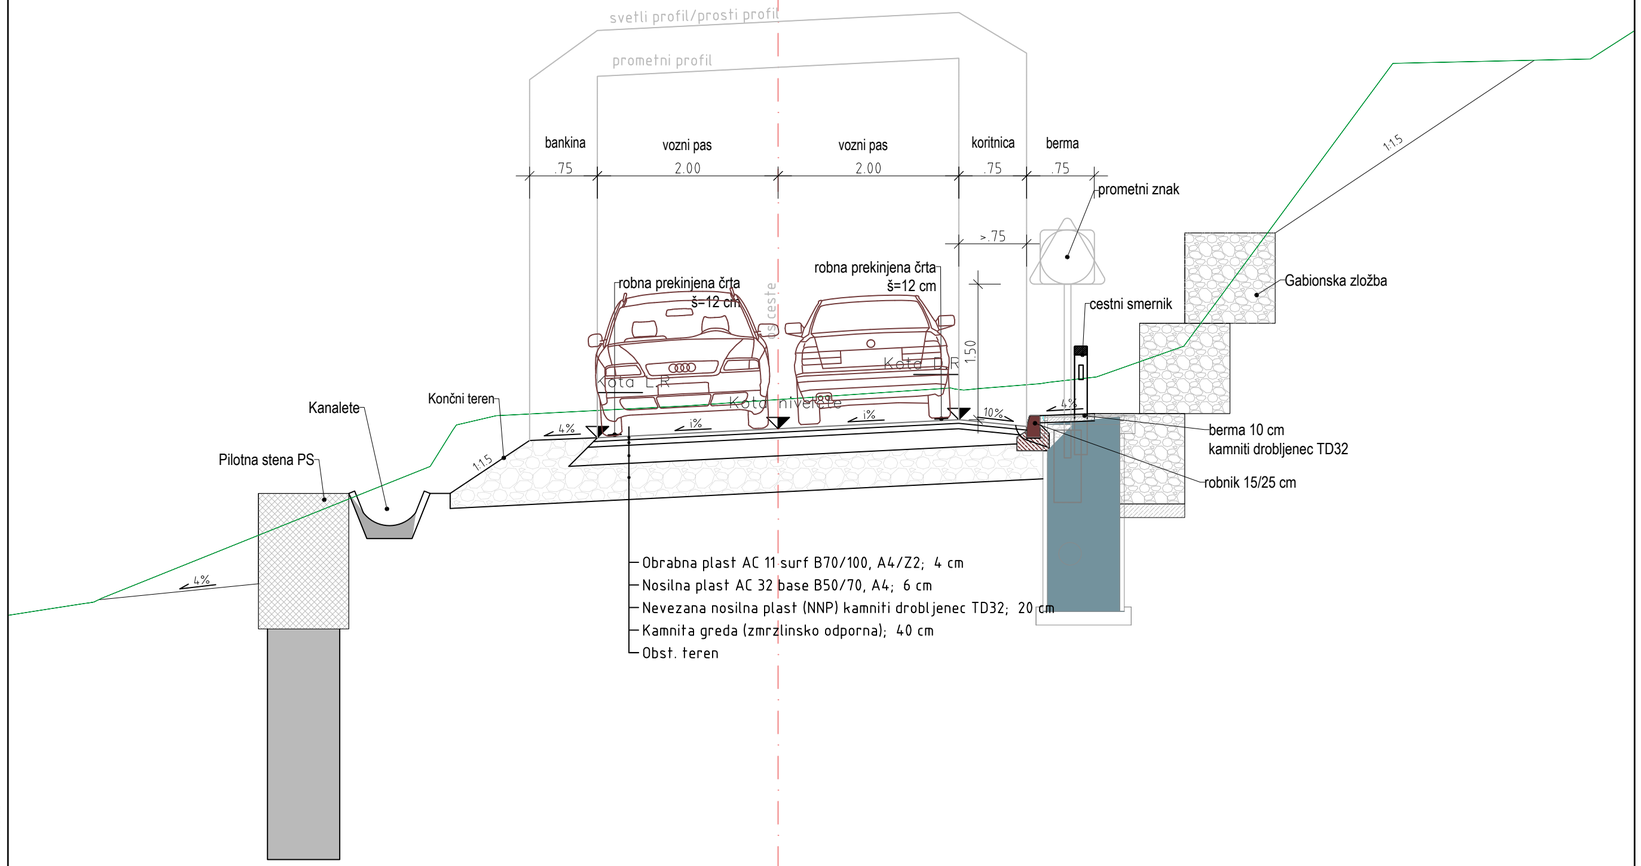


# Sanacija plazu in rekonstrukcija ceste R3-708/1330 Zgornja Kungota – MP Plač od km 5,000 do km 5,200

31 KARAKTERISTIČNI PREREZ
KPP

merilo: 1 : 50

| št. odseka: | arhivska št.: | vrsta dokumentacije: | št. priloge: | prostor za črtno kodo: |
|---|---|---|---|---|
| 1330 | 0005.00 | 004.2101 | G.131 | |

| št. spremembe | datum spremembe | opis spremembe |
|---|---|---|
| | | |


DIREKCIJA RS ZA INFRASTRUKTURO,
HAJDRIHOVA ULICA 2A, 1000 LJUBLJANA

AC&P inženirski biro d.o.o.
podjetje za geotehniko, infrastrukturo in raziskave
tovarniška c. 26, 5270 ajdovščina | +386(0)5 8500740 | info@acap.si


| | | |
|---|---|---|
| vodja projekta: | ANDRAŽ CEKET, univ.dipl.inž.grad. | IZS PI G-2435 |
| pooblaščeni inženir: | ANDRAŽ CEKET, univ.dipl.inž.grad. | IZS PI G-2435 |
| izdelal: | NIKO ROVTAR | . |
| investitor: | Direkcija RS za infrastrukturo, Hajdrihova ulica 2a, 1000 Ljubljana | |
| vrsta projekta: | PZI | |
| vrsta načrta: | 2.1 Načrt ceste | |
| naziv objekta: | Sanacija plazu in rekonstrukcija ceste R3-708/1330 Zgornja Kungota – MP Plač od km 5,000 do km 5,200 | |
| vsebina risbe: | 31 KARAKTERISTIČNI PREREZ<br>KPP | |

| datum: | št. projekta: | št. načrta: | merilo: | št. risbe: |
|---|---|---|---|---|
| Po recenziji 04.2025 | 047-24 | 047-24-21 | 1 : 50 | **G.131** |