



M E D P R O S T O R

Medprostor, arhitekturni atelje d.o.o.
Breg 22/III, SI - 1000 Ljubljana,
T: 083813648, F:083813649,
Ep: info@medprostor.si, I: www.medprostor.si

številka projekta	0179 - 2019
naročnik	MESTNA OBČINA MARIBOR
naslov naročnika	Ulica Heroja Staneta 2000 Maribor
vrsta objekta	CENTER ROTOVŽ
mesto gradnje	Rotovski trg, Maribor
katastrska občina številka parcele	657 MARIBOR GRAD 1548, 1549/1, 1660, 1661, 1662/2, 1663/2
vrsta projektne dokumentacije	PZI - IZVEDBA
načrt	ARHITEKTURA
risba sprememba	VRAČALNIK TLOVIS
merilo	1:50, 1:20
datum datum spremembe	julij 2025
številka lista	12.2.1
odgovorna oseba projektanta identifikacijska številka	Rok Žnidaršič, u.d.i.a. ZAPS - 1576
vodja projekta identifikacijska številka	Rok Žnidaršič, u.d.i.a. ZAPS - 1576
sodelavci	Samo Mlakar, u.d.i.a. Jerneja Fischer Knap, u.d.i.a. Neža Pezdirc, m.i.a. Matija Nahtigal, m.i.a. Lara Pirih, m.i.a.

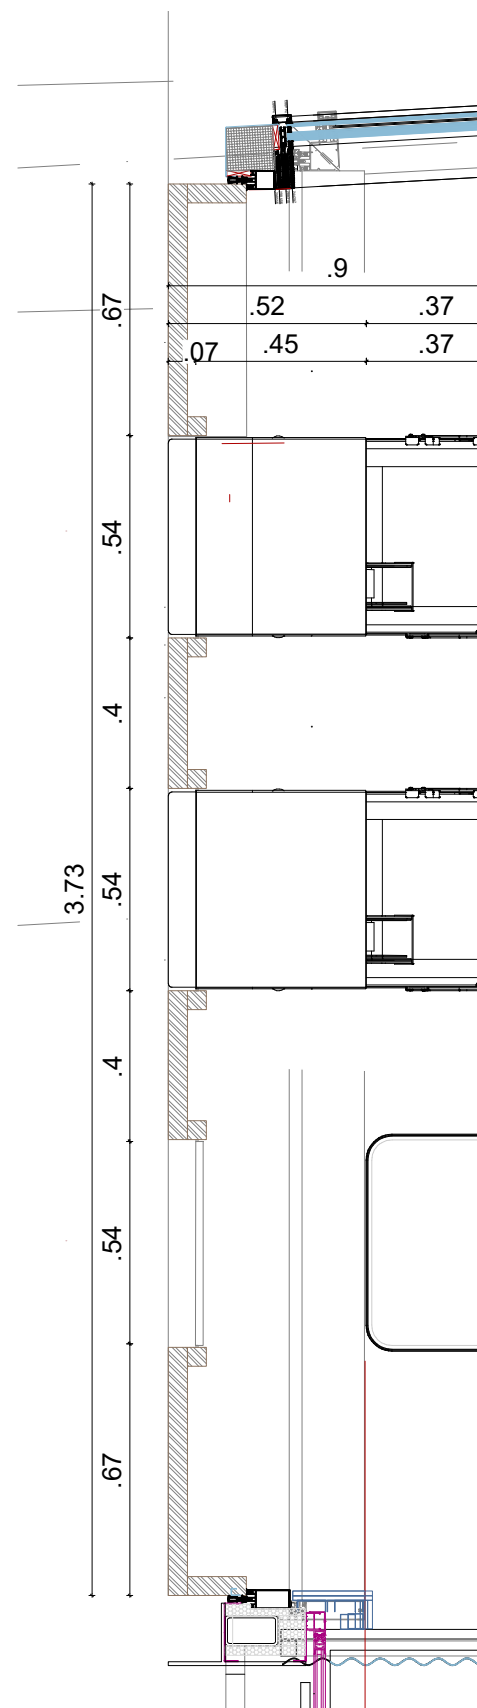

1:20

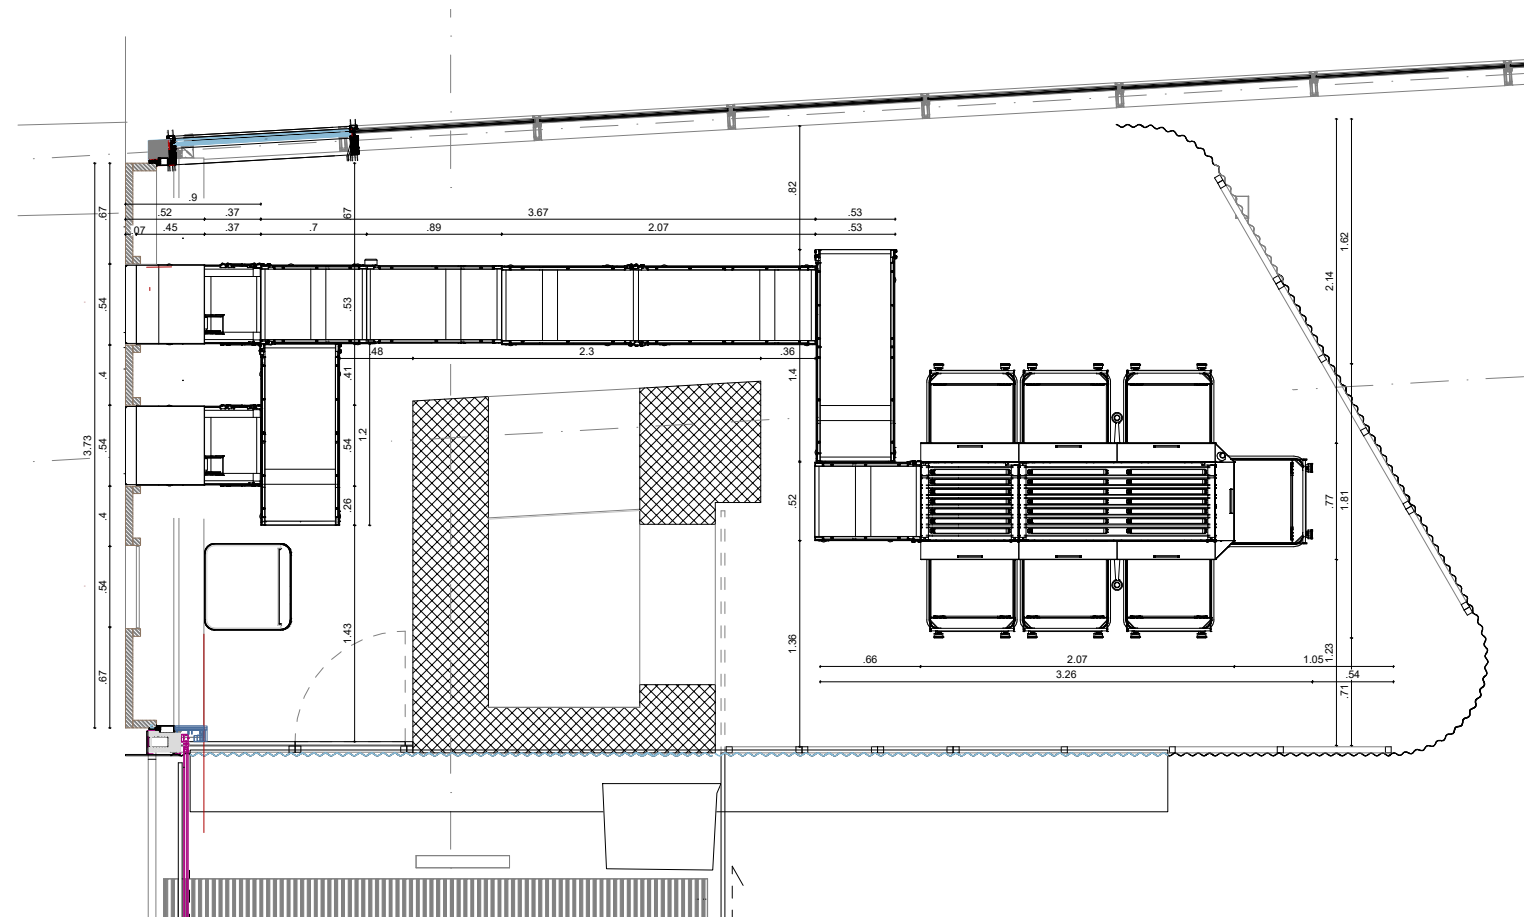

1:50

Vse mere preveriti na mestu! I Vse nejasnosti reševati skupaj s projektantom! I Vse sestave konstrukcij je potrebno preveriti v tekstualnem delu PZI projekta! I Delavniške načrte (jeklene konstrukcije, oken, vrat, fasade, opreme) izdelava izvajalec, pred vgradnjo jih mora pisno potrditi vodja projekta! I Predmetni načrt je avtorsko delo, zato mora vse spremembe objekta potrditi izključno odgovorna oseba projektanta! I Vse potrditve, pregledi, spremembe itd. s strani odgovornih oseb projektantov morajo biti pisne in navedene v gradbenem dnevniku!