GEOMETRA d.o.o **geodetske storitve, trgovina in svetovanje**
Trg Alfonza Šarha 18, 2310 Slovenska Bistrica
Telefon: 02/818 03 30, Fax: 02/818 03 31, e-mail: Geometra@siol.net

PODATKI O INVESTITORJU :	**OBČINA ŽETALE** **ŽETALE 4** **2287 ŽETALE**
NAZIV DOKUMENTACIJE :	**GEODETSKI NAČRT:** **PLAZ PLAJNŠEK**
KATASTRSKA OBČINA :	**KOČICE**
PARCELNA ŠTEVILKA :	**-**
ŠTEV. DOKUMENTACIJE :	**152-25**
DATUM :	**11.3.2025**

GEOMETRA d.o.o.
Geodetske storitve, trgovina in svetovanje
Trg Alfonza Šarha 18, 2310 Slovenska Bistrica

MP :

GEOMETRA d.o.o **geodetske storitve, trgovina in svetovanje**
Trg Alfonza Šarha 18, 2310 Slovenska Bistrica
Telefon: 02/818 03 30, Fax: 02/818 03 31, e-mail: Geometra@siol.net

CERTIFIKAT GEODETSKEGA NAČRTA

1. Naročnik geodetskega načrta: GRADING d.o.o.

(ime in priimek fizične osebe oz. firma družbe)

2. Pooblaščen geodet : RADIVOJE DRAČA univ.dipl.inž geod., IZS Geo 0195
(ime in priimek pooblaščenega geodeta, identifikacijska številka pooblaščenega geodeta)

potrjujem,

da je geodetski načrt št. GEOMETRA d.o.o 2025 152-25
(številka geodetskega načrta)

izdelan skladno s predpisi in z namenom uporabe, opredeljenim v točki 3. tega certifikata.

3. Namen uporabe geodetskega načrta:

- **za pripravo projektne dokumentacije za graditev objekta**

4. Podatki o vsebini geodetskega načrta:

Podatki	Vir podatkov	Institucija	Datum	Natančnost
-zgradbe in objekti - prometnice in prometne naprave - komunalna infrastruktura - rastlinstvo in raba zemljišč	Terenski zajem-precizna tahimetrija	GEOMETRA d.o.o.	7.3.2025	-Terenski podatki ustrezajo predpisanem merilu:+-0,05 m
- Meje - Komunalna infrastruktura_GJI	Uradne evidence	GURS	11.3.2025	- glej pogoje za uporabo - koordinatni sistem: D96/TM

5. Pogoji za uporabo geodetskega načrta:

- Geodetski načrt je uporaben za pripravo projektne dokumentacije za graditev objekta.
- Terensko zajeti podatki so brezpogojno uporabni.

- Podatki o parcelnih mejah so pogojno uporabni :
  urejene meje so uporabne brez omejitev(natančnost 4 cm),
  parcelne meje prevzete iz ZKN so uporabne v okviru grafične natančnosti obravnavanega območja. Meje takšnih zemljiških parcel ni mogoče določiti natančneje kot 1-2 m . Za večjo natančnost je potrebno urediti meje v posebnem postopku!

- Geodetski načrt je izdelan v državnem koordinatnem sistemu D96/TM in višinskem sistemu SVS 2010 (DATUM Koper)


SLOVENSKA BISTRICA 11.3.2025
(kraj, datum)

RADIVOJE DRAČA
univ. dipl. inž. geod.
IZS Geo0195

GEOMETRA d.o.o.
Geodetske storitve, trgovina in svetovanje
Trg Alfonza Šarha 18, 2310 Slovenska Bistrica

…….
(osebni žig in podpis - pooblaščen geodet)

…….
(žig geodetskega podjetja, podpis odgovorne osebe)

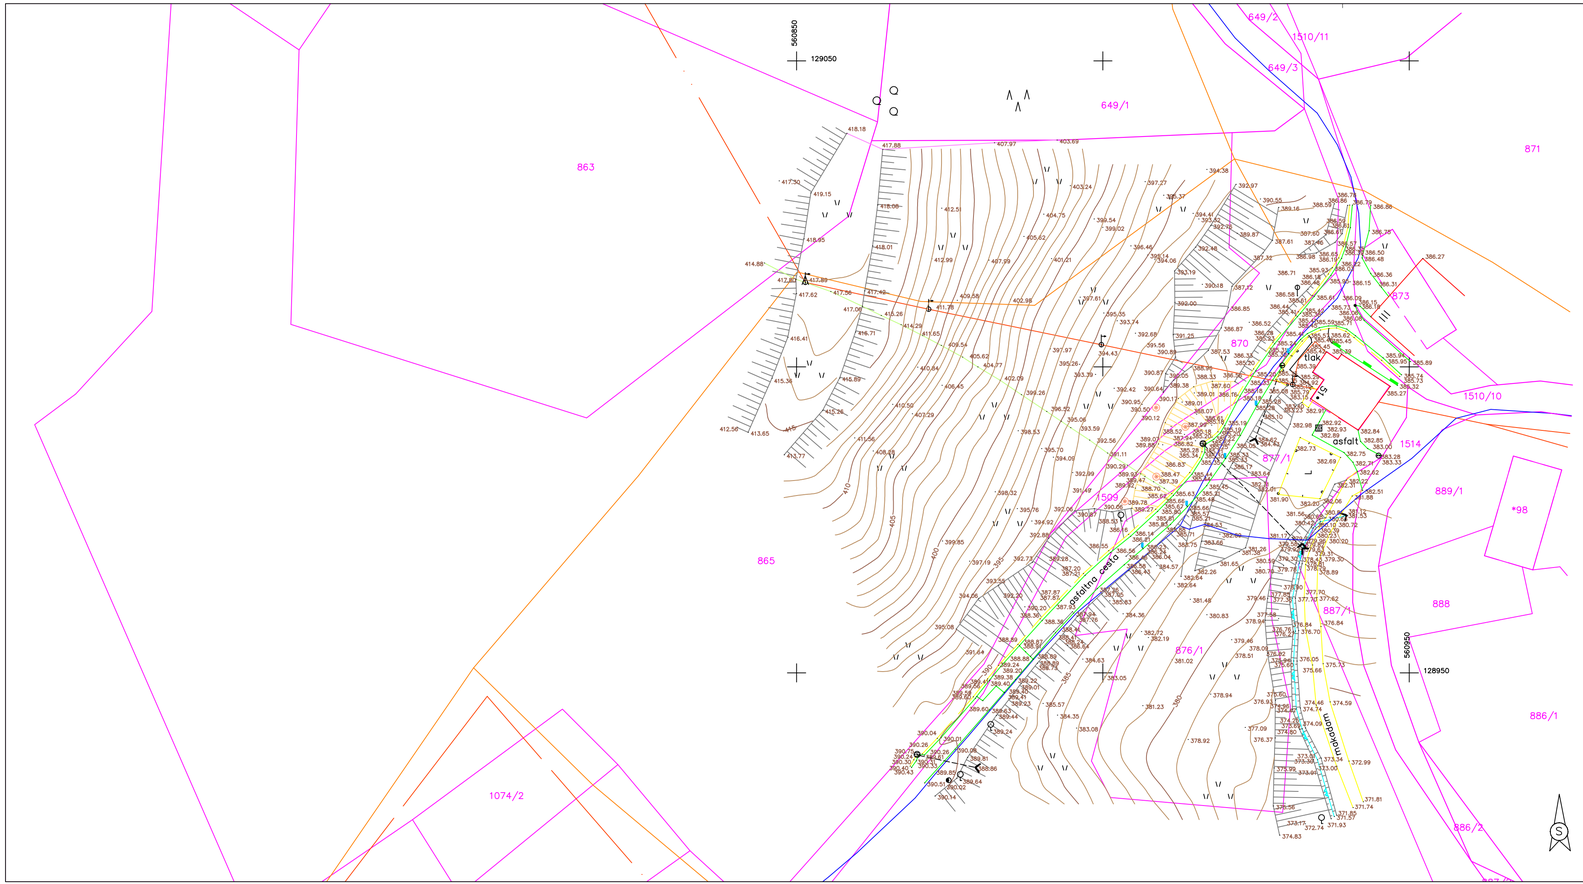

LEGENDA:

- vodovod
- kanalizacija
- elektro vod
- elektronske komunikacije
- zemeljski plin
- betonska ograja
- oporni zid
- mulda
- padec
- razpoka
- nariv
- plaz
- odlom
- urejena meja
- katast. stanje
- mejno znamenje

- kilometer tabla
- prometni znak
- jašek okr.
- jašek kvad.
- požiralnik
- vrtina
- jekleni klini v profilih
- omarica (tel.,el.)
- hidrant
- zapirač

GEOMETRA d.o.o.
Geodetske storitve, trgovina in svetovanje
Trg Alfonza Šarha 18, Slovenska Bistrica
tel: 02/818 03 30, fax: 02/818 03 31

GEODETSKI NAČRT

OBSTOJEČEGA STANJA TERENA

MERILO : 1:500

OBČINA:	ŽETALE
KAT. OBČINA:	KOČICE
ŠT. PARCELE:	–
NAROČNIK:	GRADING d.o.o. OBREŽNA ULICA 1, MARIBOR

IZMERIL:	R. Drača udig	POOBLAŠČEN GEODET: R. Drača univ.dipl.inž.geod. IZS Geo 0195
DNE:	7.3.2025	
IZDELAL:	R. Drača udig	
DNE:	11.3.2025	

OPOMBE:
1. Višine so absolutne
2. Komunalni vodi: vir stranke na terenu, GJI
3. Številka dela: 152–25