

R-INŽENIRING PROJEKT D.O.O.
Projektiranje in storitve v gradbeništvu,
Reška cesta 15, 1330 Kočevje
Email: miran.ruparcic@telemach.net; GSM: 041/679-426


11.4 3D PRIKAZI OBJEKTA

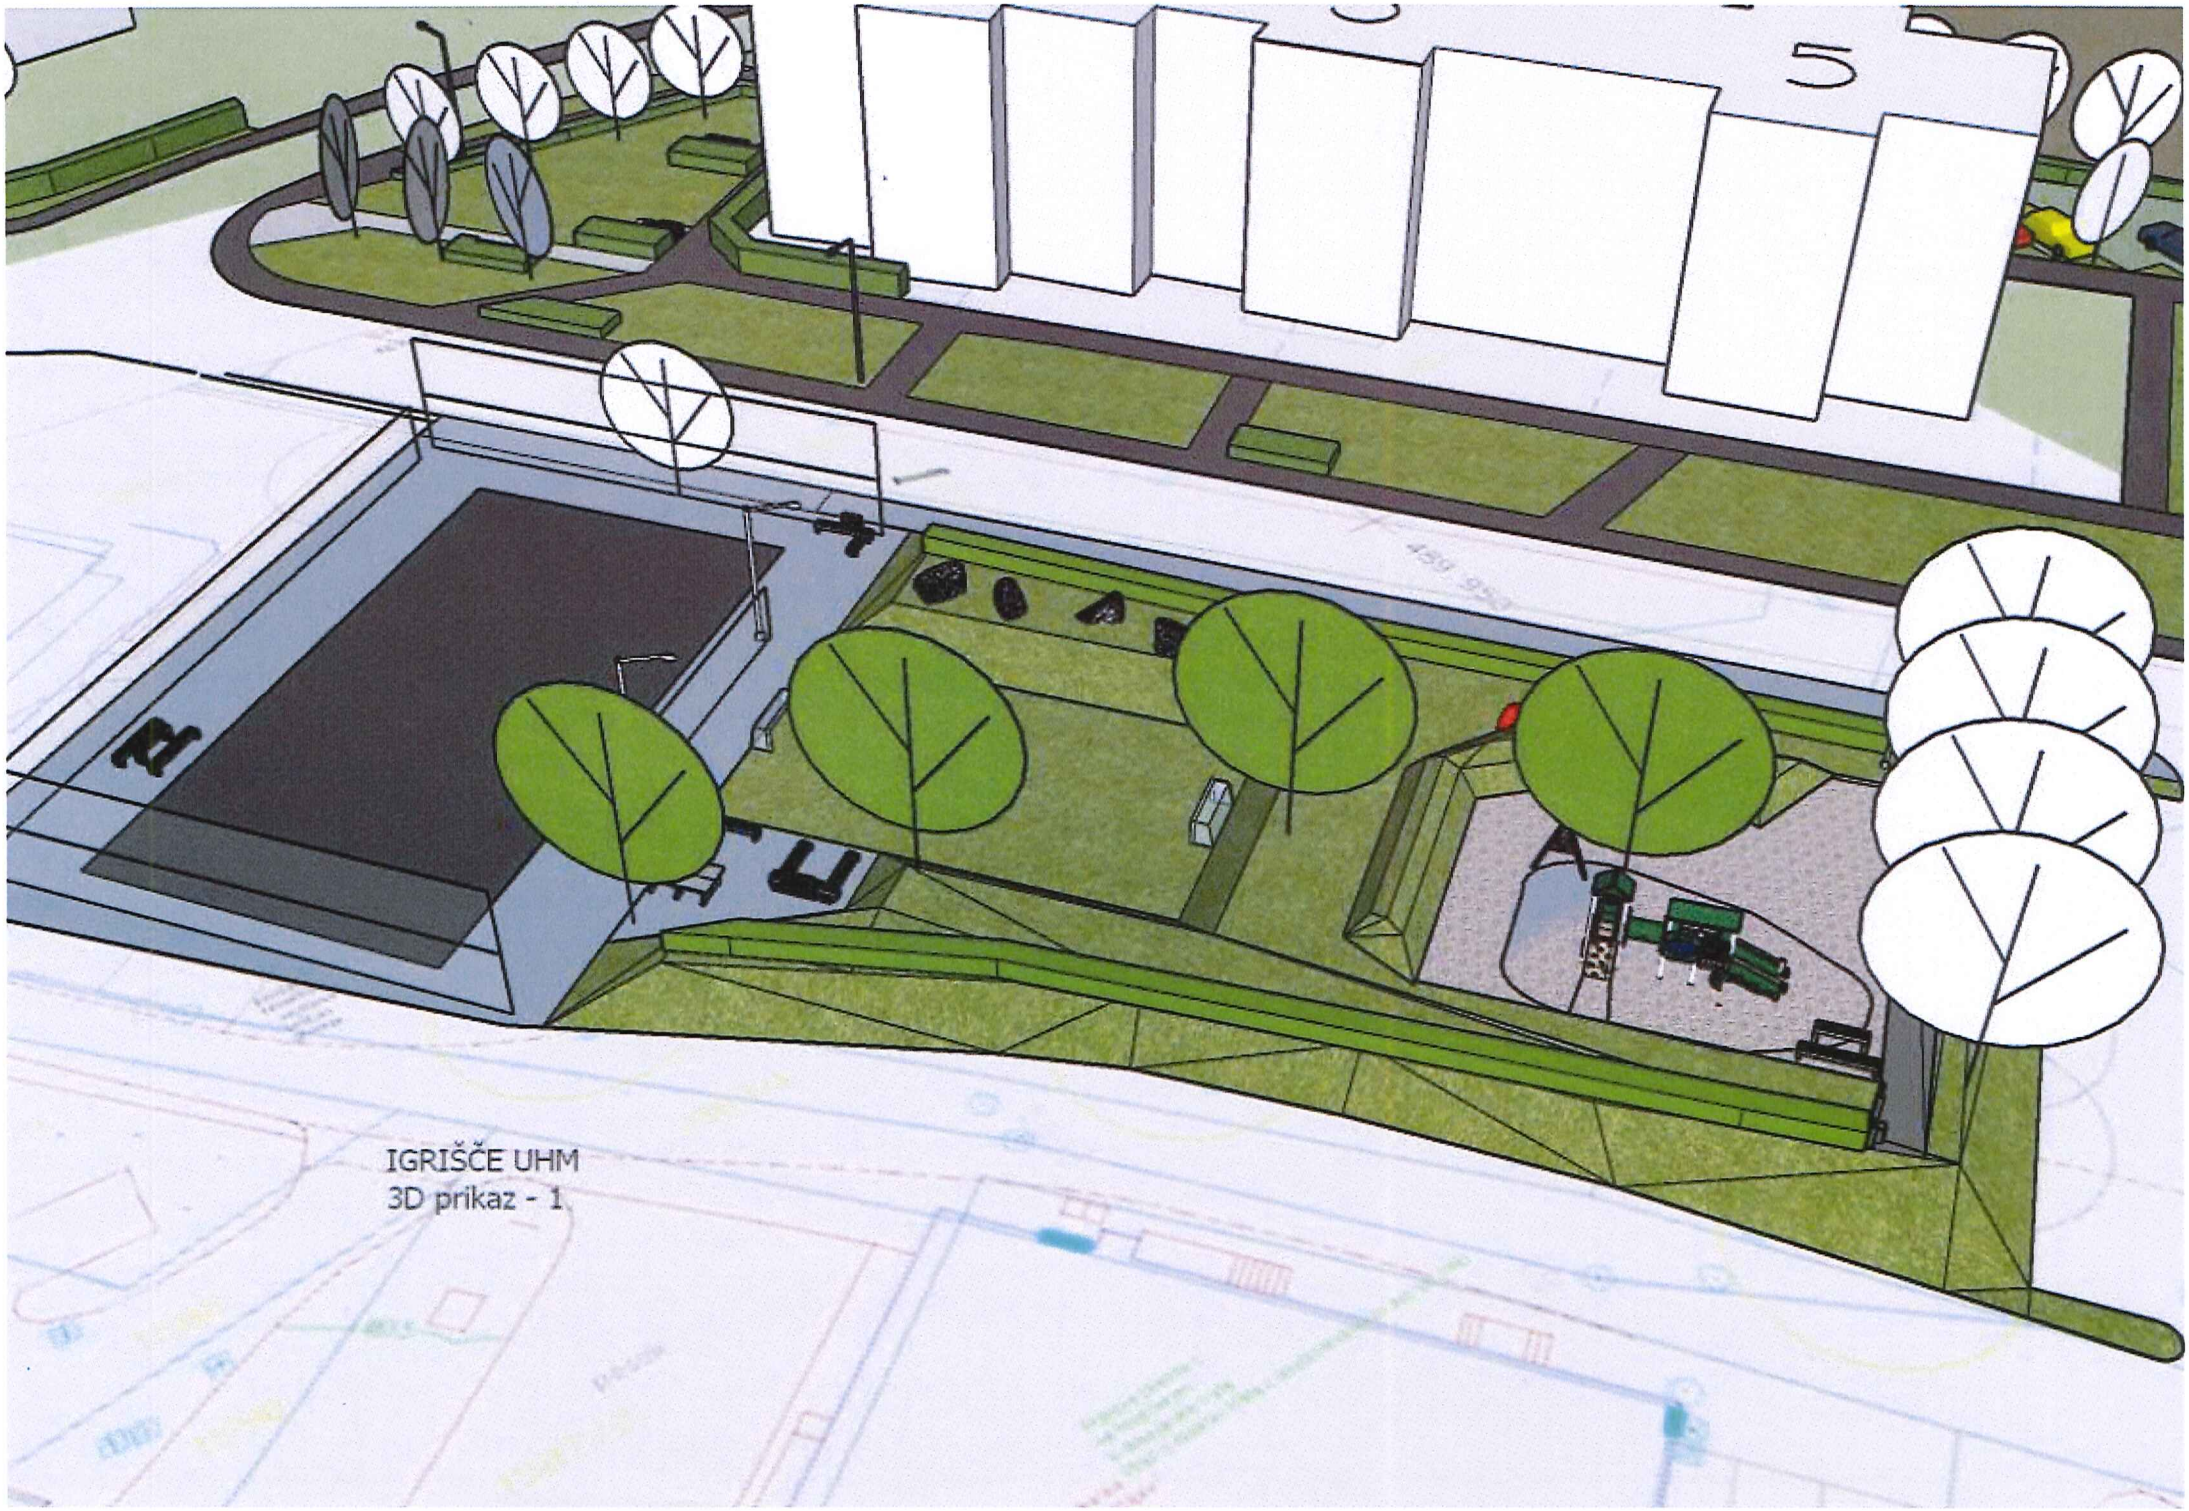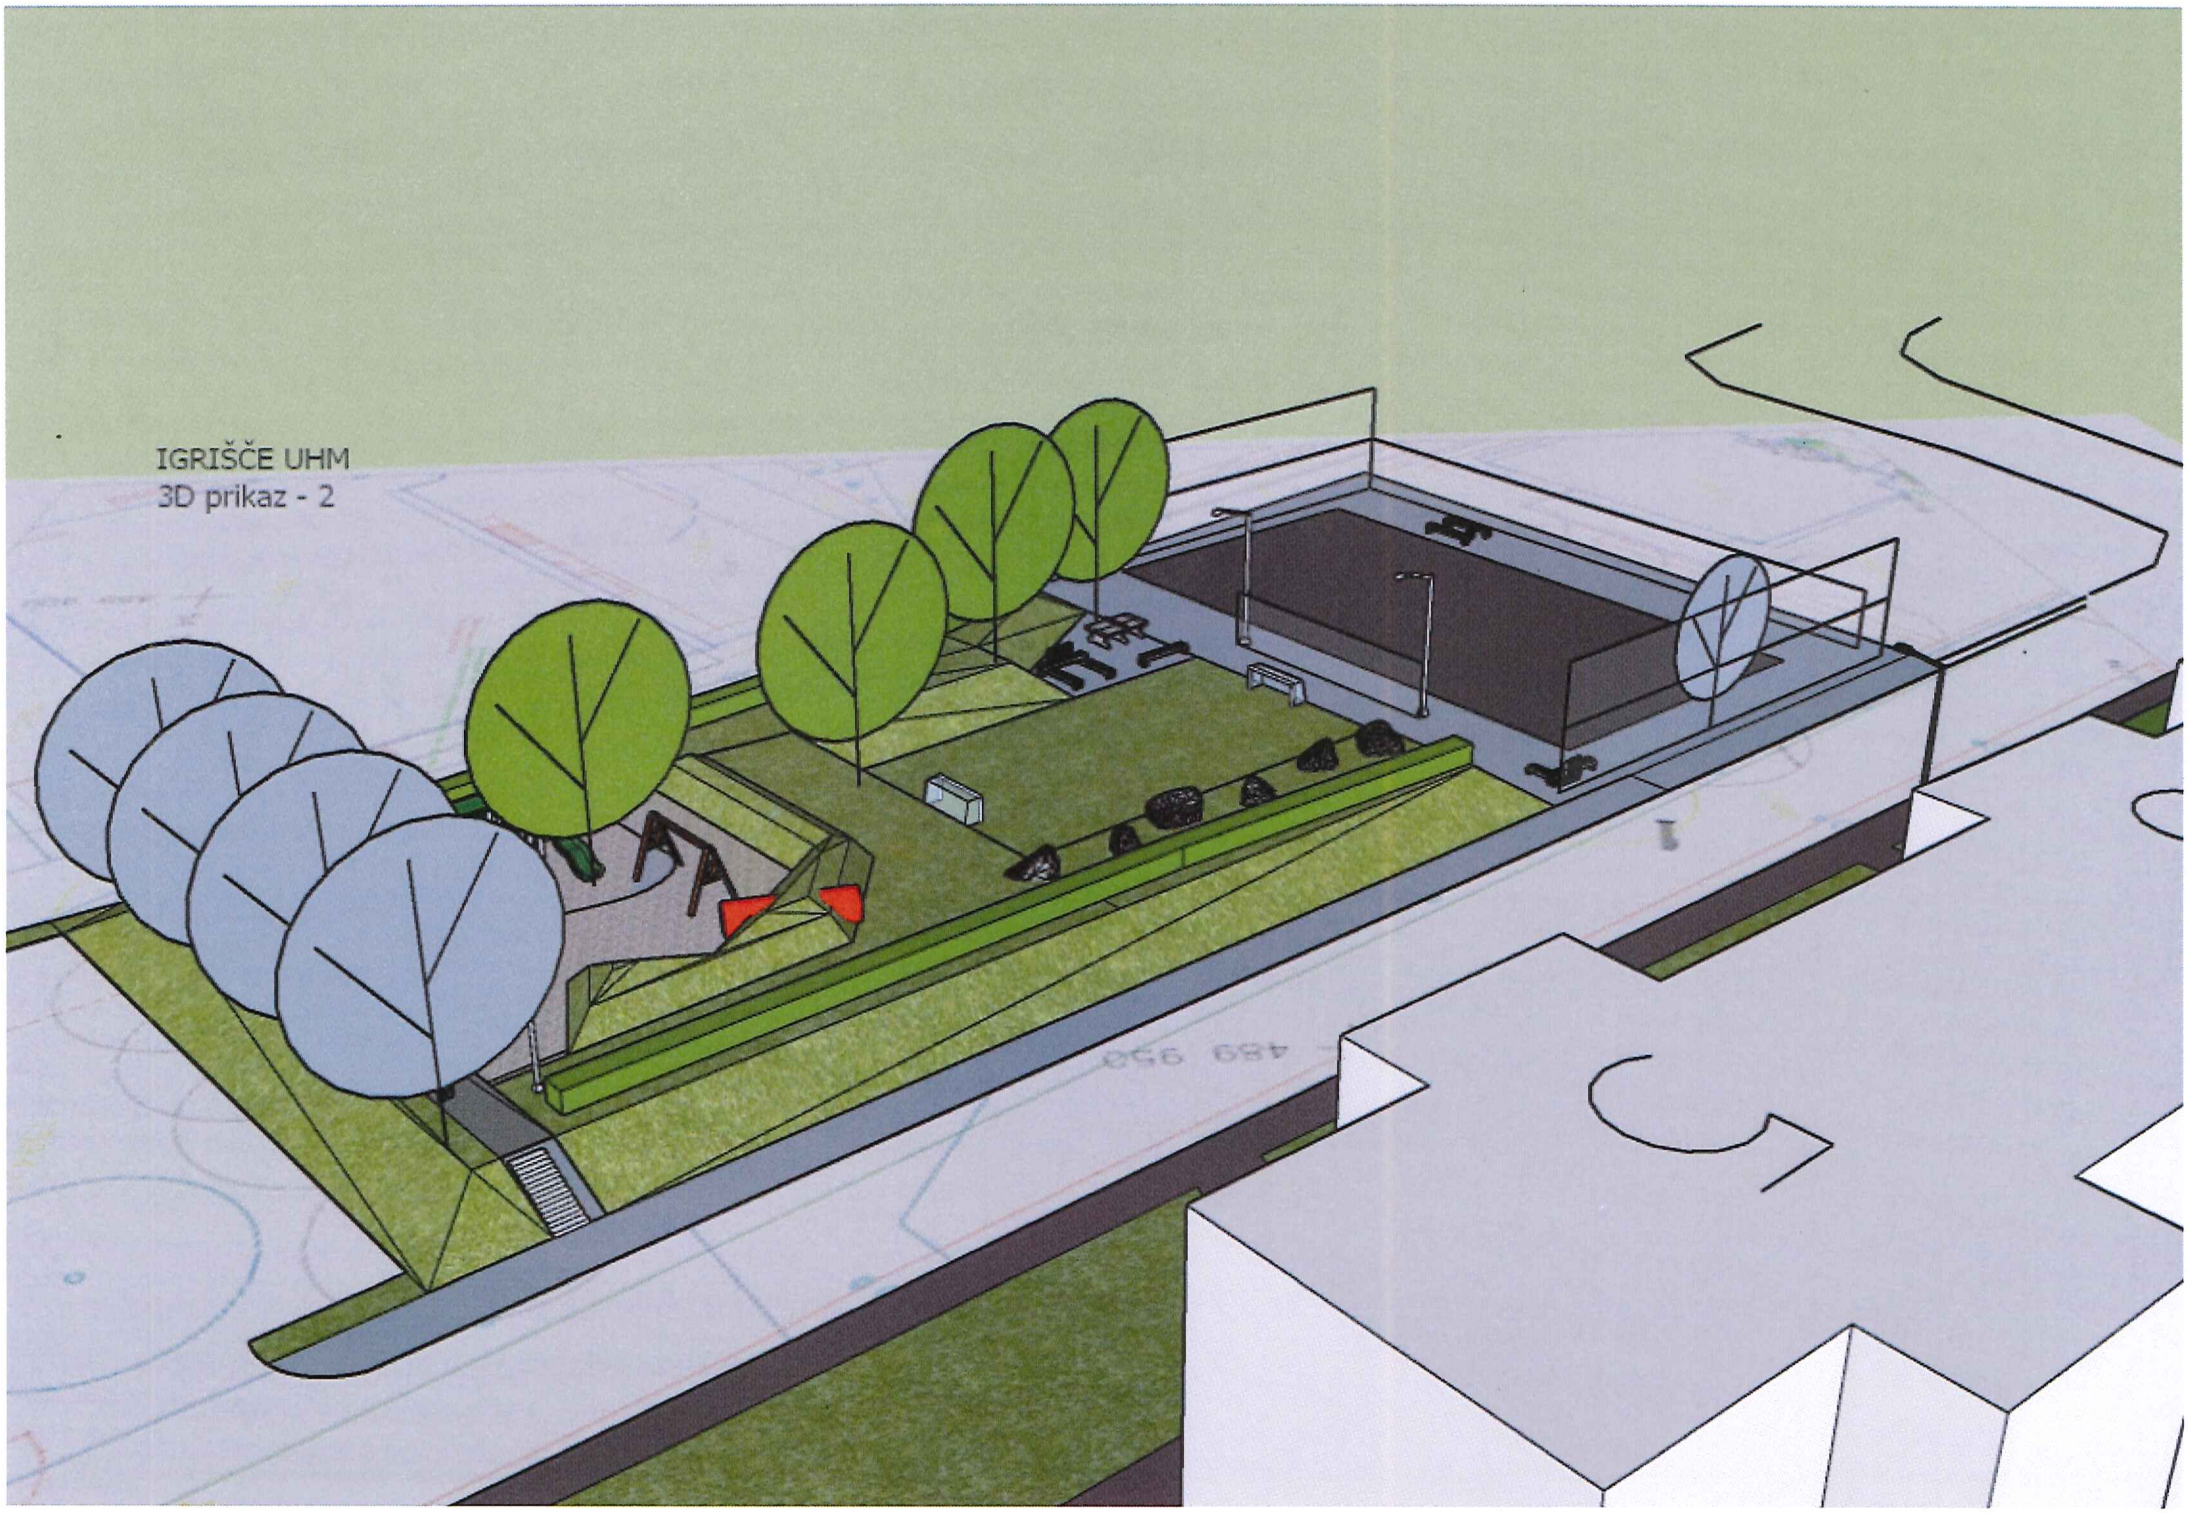



IGRIŠČE UHM
3D prikaz - 1


IGRIŠČE UHM
3D prikaz - 2

IGRIŠČE I
3D prikaz

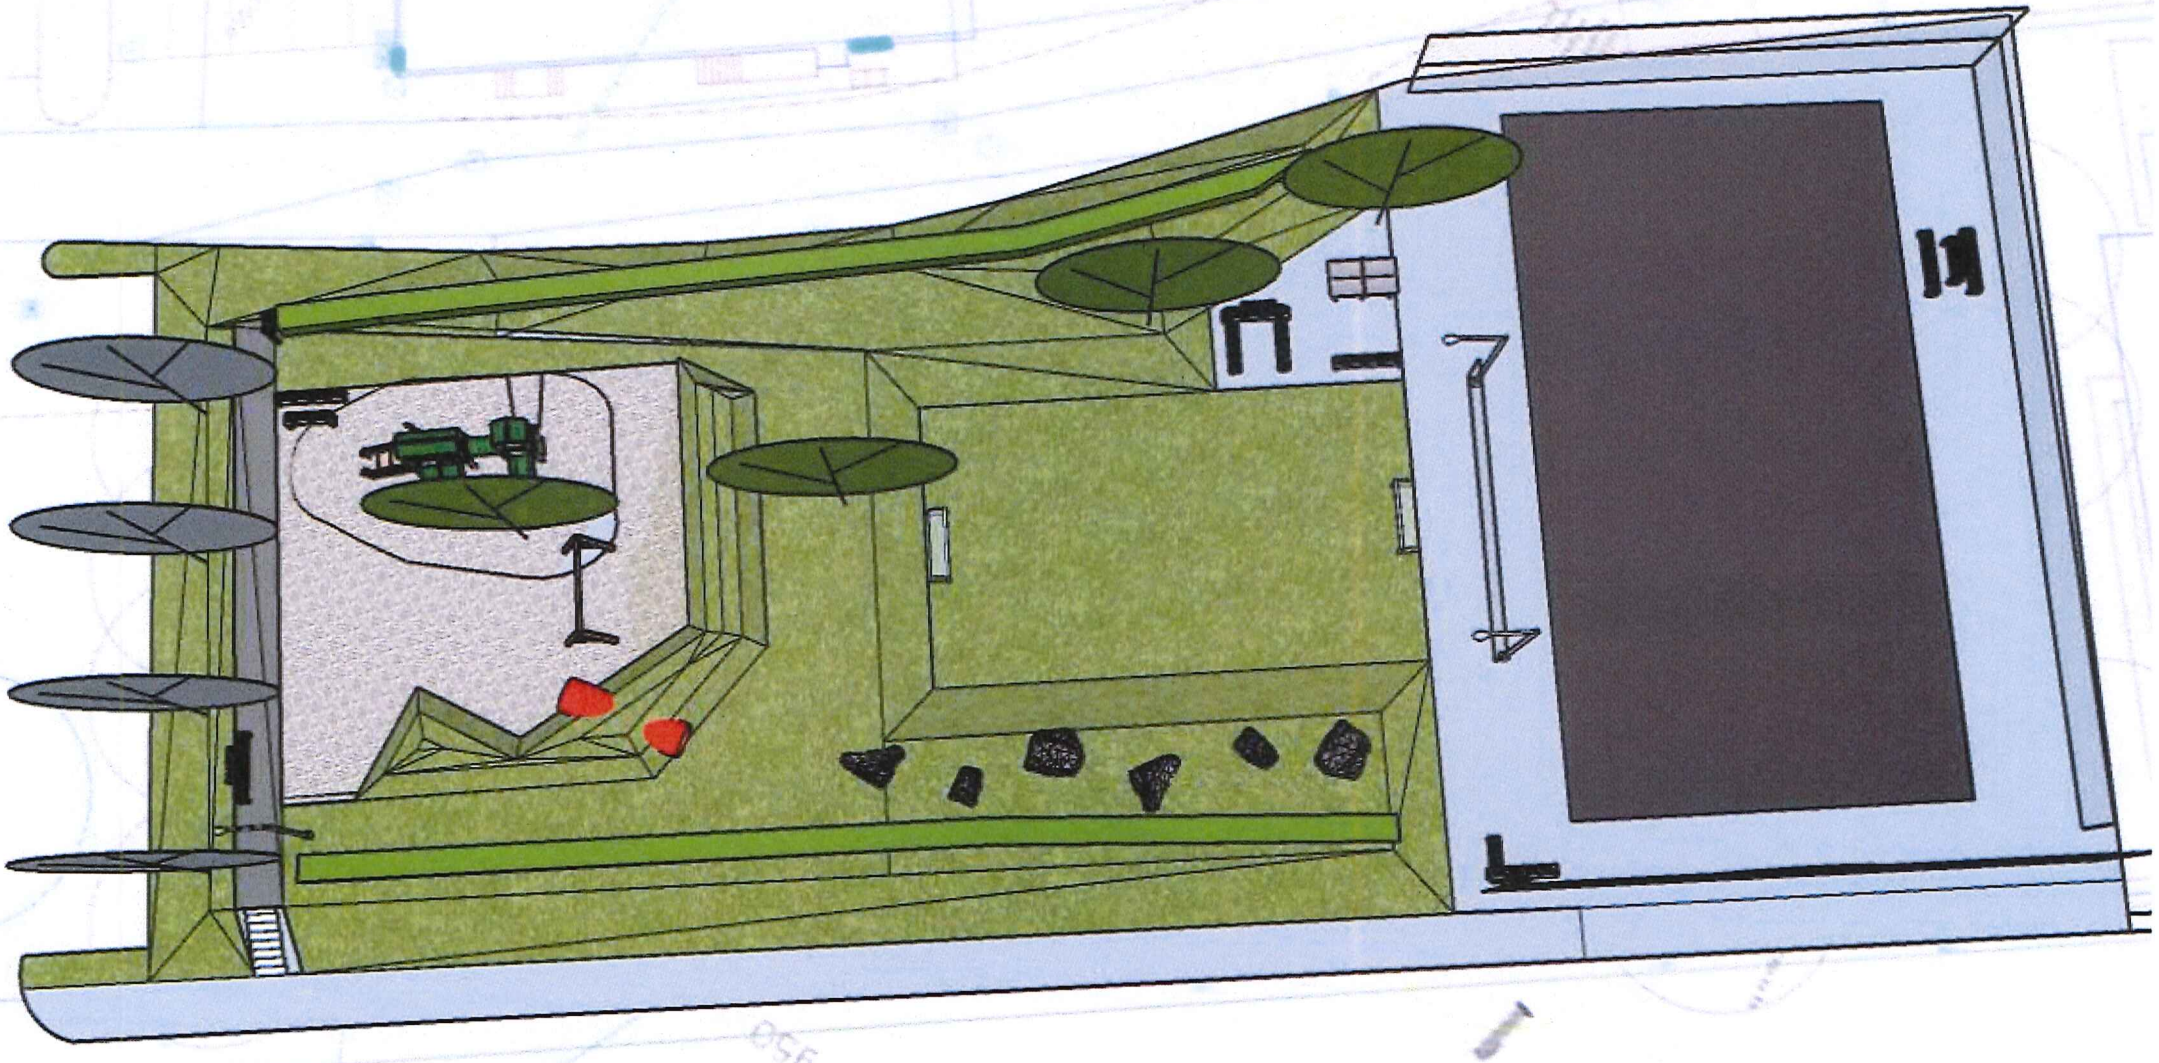

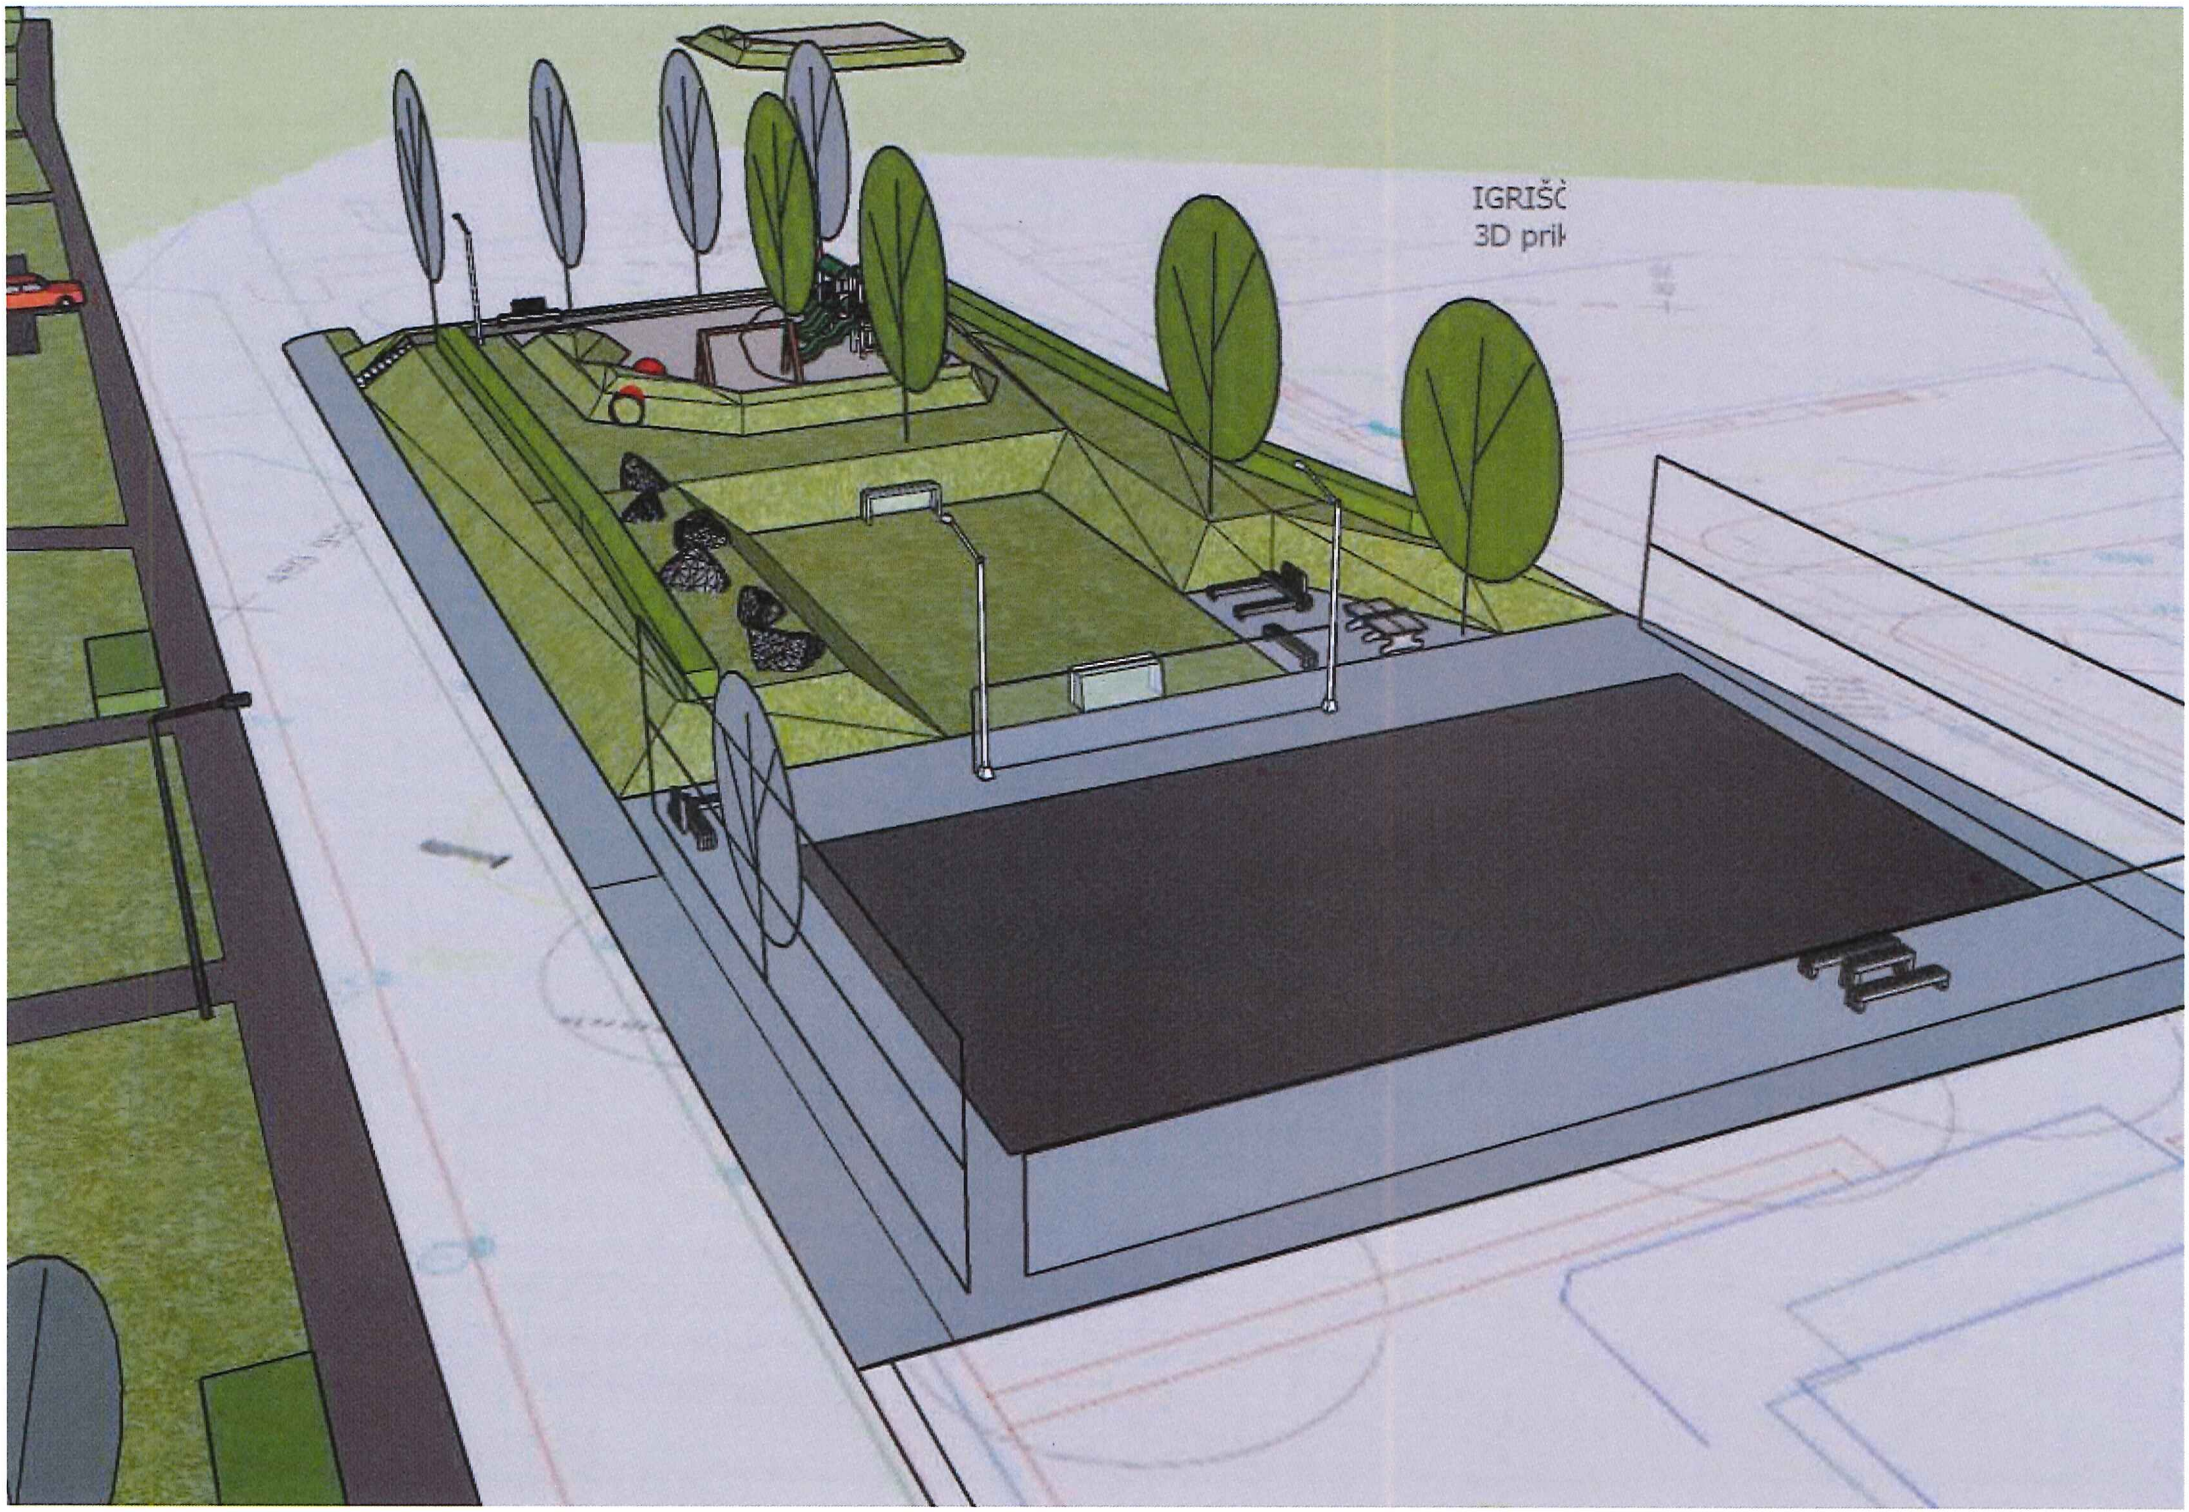
IGRIŠČ
3D prik

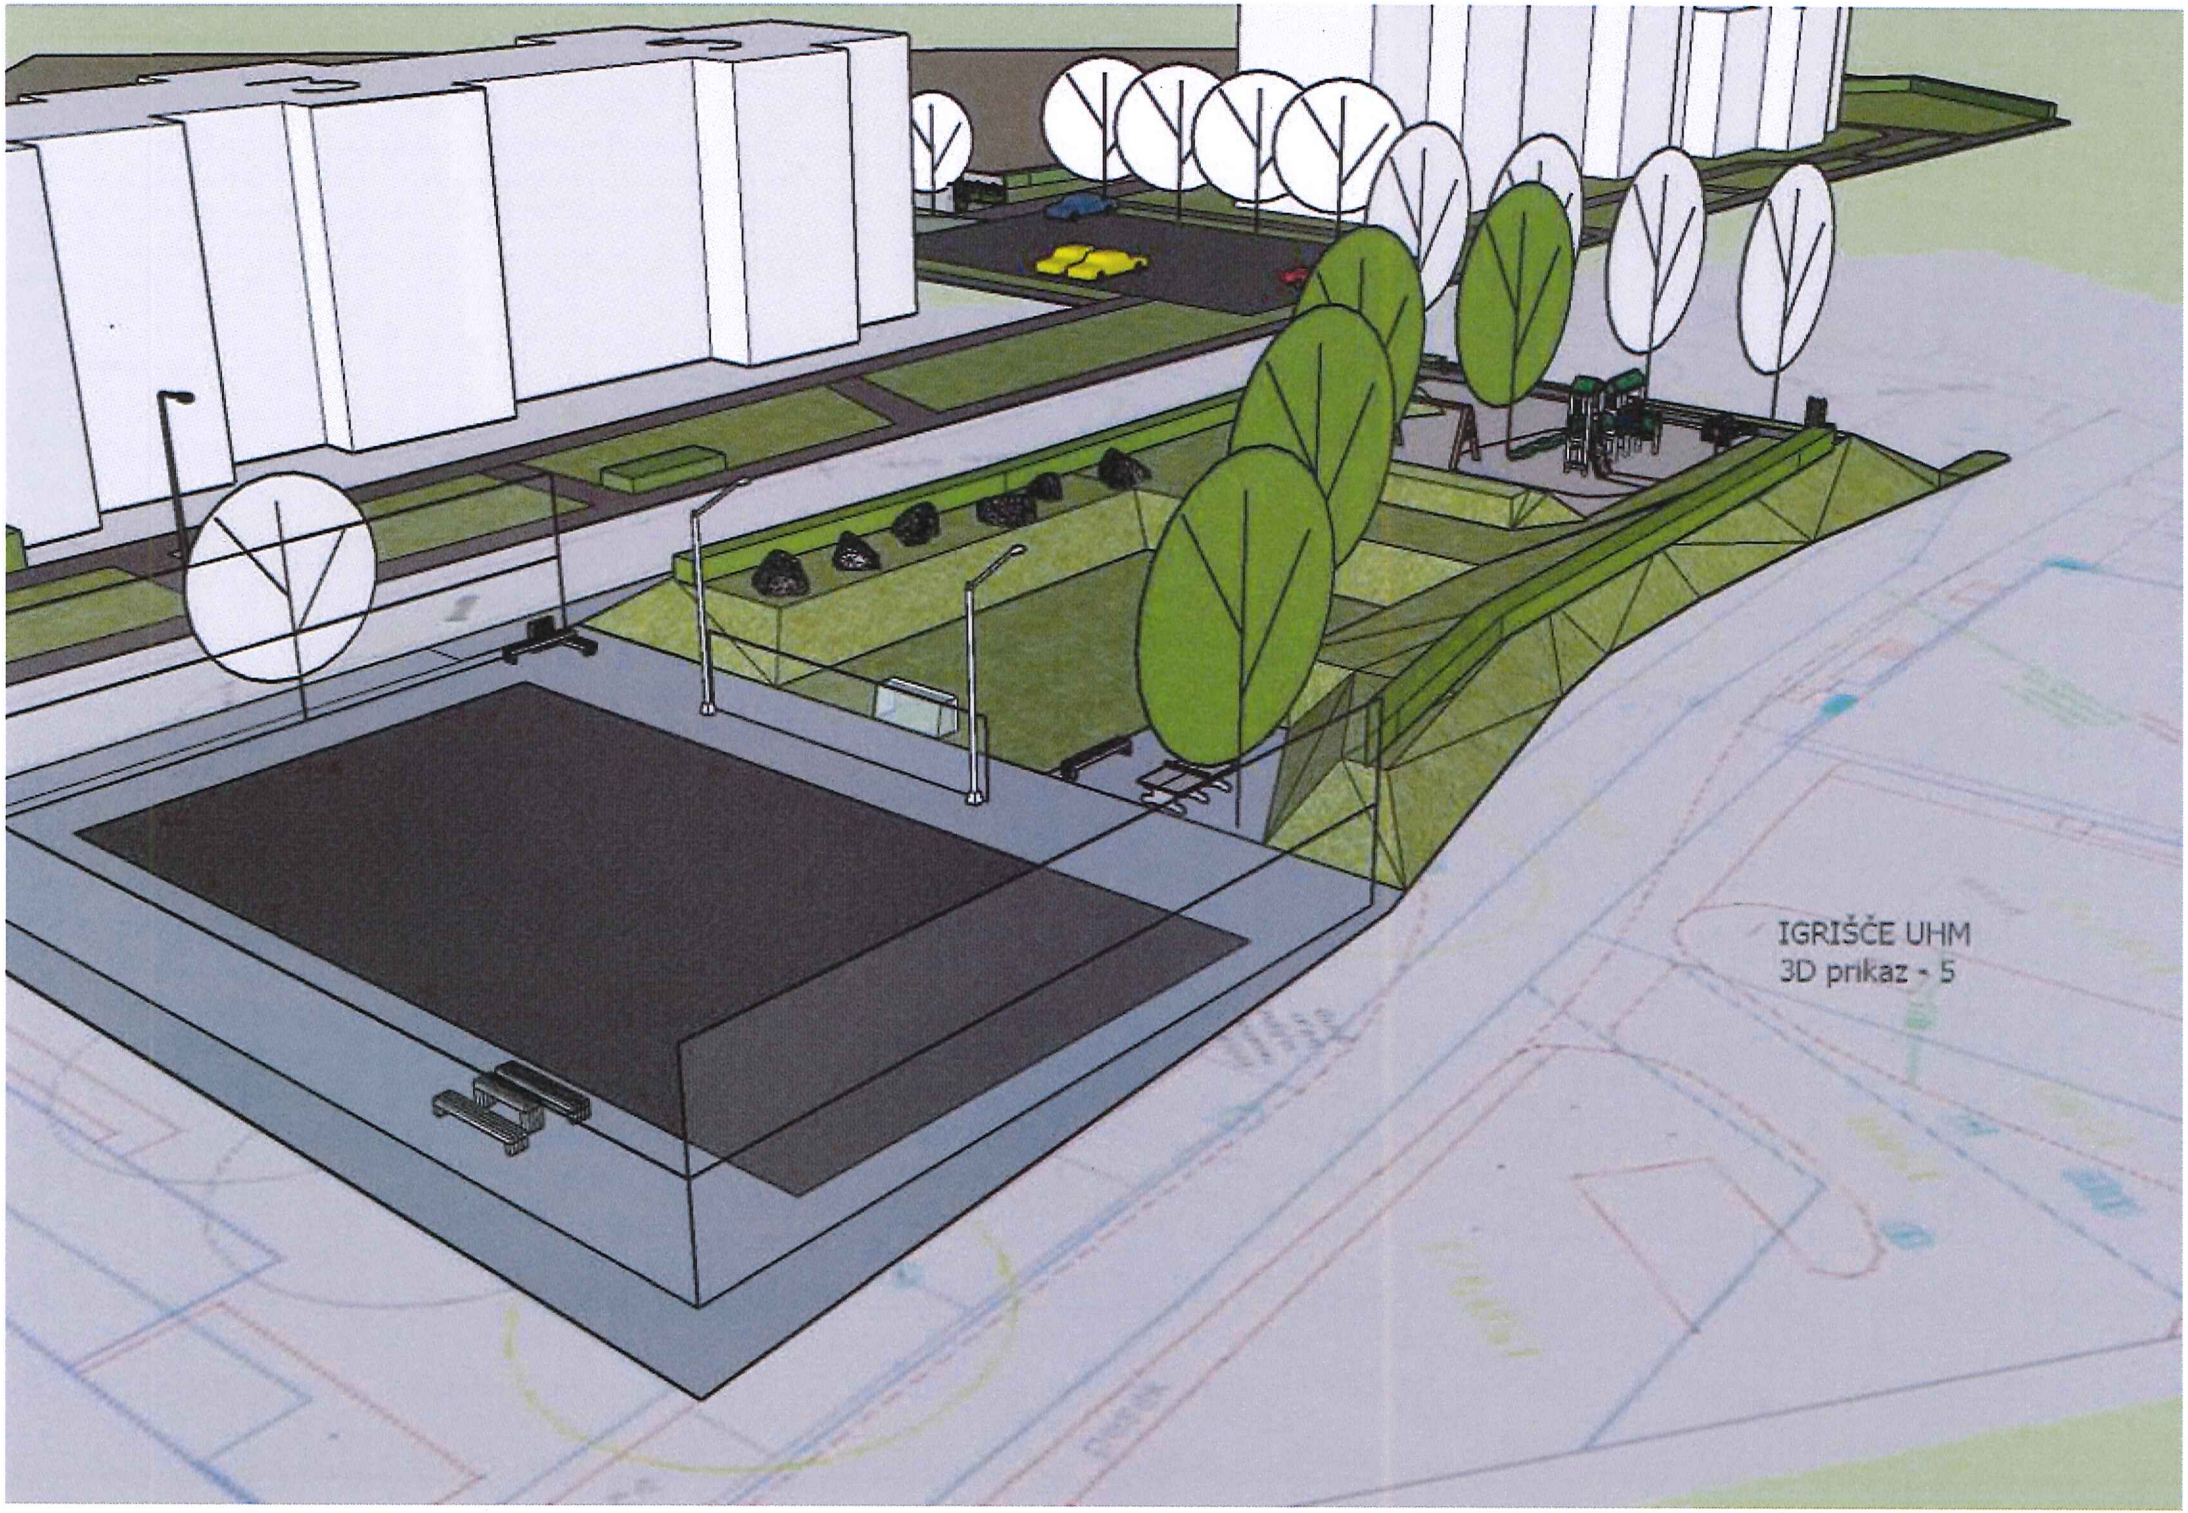
IGRIŠČE UHM
3D prikaz - 5