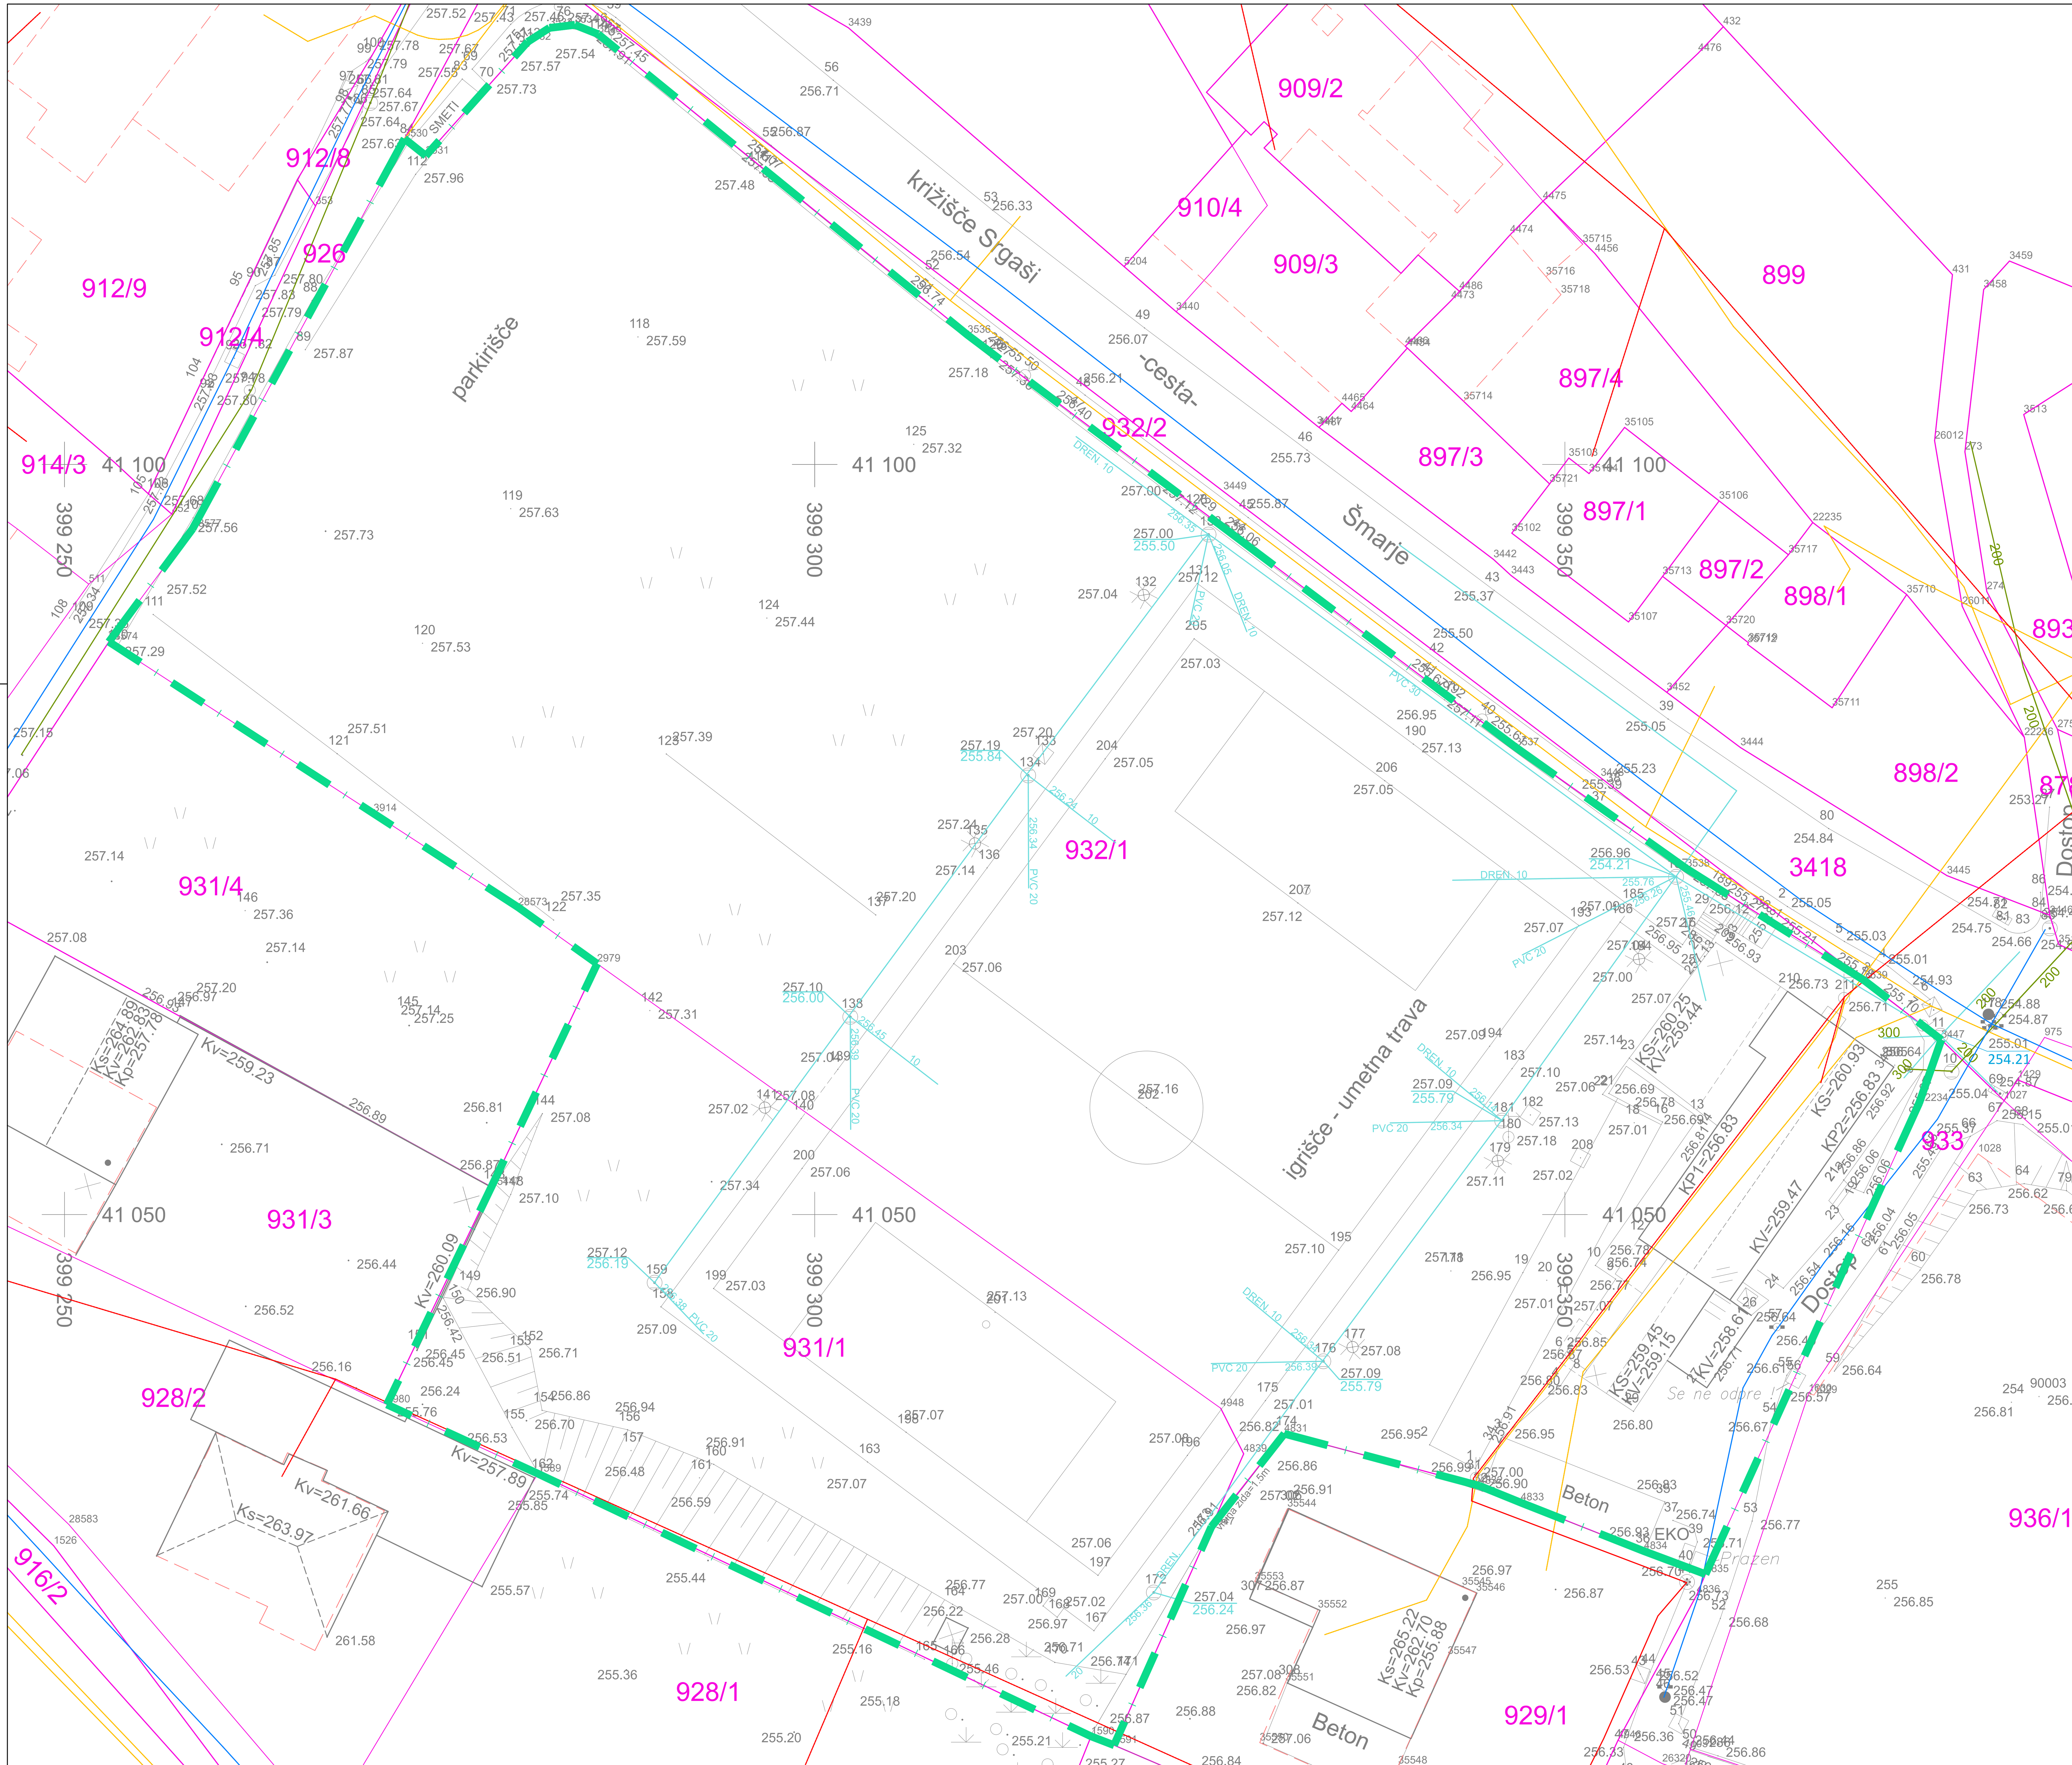


KOMUNALNI VODI			
		OBSTOJECI	PREDVIDENI
KANAL.	padavinska		
	strešne vode		
	komunalna		
	komunalna - hišni priključki		
VODOVOD			
PLINOVOD			
PTT	KATV		
	kabel		
	v bloku		
ELEKTRIKA	javna razsvjeta		
	nizka napetost		
	visoka napetost		

OPOMBA:

PRED ZAČETKOM IZVEDBE DEL NAJ SE DOLOČI MIKROLOKACIJA PODZEMNIH KOMUNALNIH VODOV: KANALIZACIJA, ELEKTRIKA, TELEFON, VODOVOD, PLIN, SVTK KABLI ...

MERE KONTROLIRATI NA LOKACIJI IN JIH PRILAGODITI DEJANSKEMU STANJU

PARCELNA MEJA

GRADBENA PARCELA (parc. št. 931/1 in 932/1,k.o. Šmarje) - 7002 m²

REKONSTRUKCIJA ŠPORTNEGA PARKA ŠMARJE

GEODETSKI POSNETEK
M 1:250

aporia

APORIA, inženirske storitve in projektiranje, d.o.o. N: Kraška ulica 2, 6210 Sežana T: +386 31 346 406 E: tilen.stolfa@gmail.com W: www.aporia.si

Objekt /lokacija:
REKONSTRUKCIJA ŠPORTNEGA PARKA ŠMARJE

Investitor /naročnik:
Mestna občina Koper
Verdijeva ulica 10
6000 Koper - Capodistria

Vsebina risbe:
GEODETSKI POSNETEK

Številka projekta:	445-2022	Številka načrta:	445-2022-ZU
Vrsta projekta:	PZI		
Vrsta načrta:	2/2-NAČRT S PODROČJA GRADBENIŠTVA - ZUNANJA UREDITEV		
Merilo:	1:250		
Vodja projekta:	MAŠA VODOPIVEC, Dott. Mag. in Arch., IT	Ident.št:	PA ZAPS 2054
Izdelovalec načrta:	TILEN ŠTOLFA, u.d.i.g.,	Ident.št:	G-3576
Sodelavci:	LUKA KONČAN, m.i.o.g., MÉDI KISS d.i.g. EMANUELA STARC, dipl.diz., VERONIKA FOJKAR, m.i.a.	Št.risbe:	1.
Datum izdelave:	AVGUST 2022		

OBJEKT 8: EKOLOŠKI OTOK 2

OBJEKT 1: NOGOMETNO IN VEČNAMENSKO ŠPORTNO IGRIŠČE

OBJEKT 9: KOVINSKA OGRAJA

OBJEKT 6: PODPORNI ZID 2

OBJEKT 5: PODPORNI ZID 1

križišče Strgaši

-cesta-

Šmarje

912/8 926 912/9 912/4 914/3 41 100 399 250 931/4 931/3 928/2 916/2 928/1 909/4 909/2 910/4 909/3 932/2 897/4 897/3 897/1 899 898/1 898/2 3418 933 929/1 399 350

zelene površine

tlakovani urbani park z otroškimi igrali

fitnes na prostem

pitnik

O1 O2 O3 F1 F2 F3

košarka

odbojka v pesku

SMETI

Kv=259.23 Ks=262.18 KP2=263.78 KP1=257.7

Kv=261.66 Ks=263.97

Ks=265.22 Kv=262.70 Kp=255.88

KS=260.05 KV=259.44

KP1=256.83 KP2=256.83 KS=260.93 KV=259.47

KS=259.45 KV=259.15 KV=258.61

Beton

Dostop

Se ne odpre

EKO

Parkiran

DREN 45

PVC 20

PVC 30

PVC 40

PVC 50

KOMUNALNI VODI

		OBSTOJECI	PREDVIDENI
KANAL.	padavinska		
	strešne vode		
	komunalna		
	komunalna - hišni priključki		
VODOVOD			
PLINOVOD			
PTT	KATV		
	kabel		
	v bloku		
ELEKTRIKA	javna razsvjeta		
	nizka napetost		
	visoka napetost		

OPOMBA:

PRED ZAČETKOM IZVEDBE DEL NAJ SE DOLOČI MIKROLOKACIJA PODZEMNIH KOMUNALNIH VODOV: KANALIZACIJA, ELEKTRIKA, TELEFON, VODOVOD, PLIN, SVTK KABLI ...

MERE KONTROLIRATI NA LOKACIJI IN JIH PRILAGODITI DEJANSKEMU STANJU

PARCELNA MEJA

GRADBENA PARCELA (parc. št. 931/1 in 932/1 k.o. Šmarje) - 7002 m²

OBMOČJE IGRIŠČ 5725 m2

OBMOČJE PARKIRIŠČA 465 m2

OBJEKT 1: NOGOMETNO IN VEČNAMENSKO IGRIŠČE
NOGOMETNO IGRIŠČE
VEČNAMENSKO IGRIŠČE
TRIM STEZA IN VADBENE POVRŠINE

REKONSTRUKCIJA ŠPORTNEGA PARKA ŠMARJE

PREGLEDNA SITUACIJA - PREDMET RAZPISA
M 1:250

aporia


APORIA, inženirske storitve in projektiranje, d.o.o. N: Kraška ulica 2, 6210 Sežana T: +386 31 346 406 E: filen.stolfa@gmail.com W: www.aporia.si

Objekt /lokacija:
REKONSTRUKCIJA ŠPORTNEGA PARKA ŠMARJE

Investitor /naročnik:
Mestna občina Koper
Verdijeva ulica 10
6000 Koper - Capodistria

Vsebina risbe:
PREGLEDNA SITUACIJA - PREDMET RAZPISA

Številka projekta:	445-2022	Številka načrta:	445-2022-ZU
Vrsta projekta:	PZI		
Vrsta načrta:	2/2-NAČRT S PODROČJA GRADBENIŠTVA - ZUNANJA UREDITEV		
Merilo:	1:250		
Vodja projekta:	MAŠA VODOPIVEC, Dott. Mag. in Arch., IT	Ident.št:	PA ZAPS 2054
Izdelovalec načrta:	TILEN ŠTOLFA, u.d.i.g.,	Ident.št:	G-3576
Sodelavci:	LUKA KONČAN, m.i.o.g., MÉDI KISS d.i.g. EMANUELA STARC, dipl.diz., VERONIKA FOJKAR, m.i.a.	Št.risbe:	2.
Datum izdelave:	AVGUST 2022		

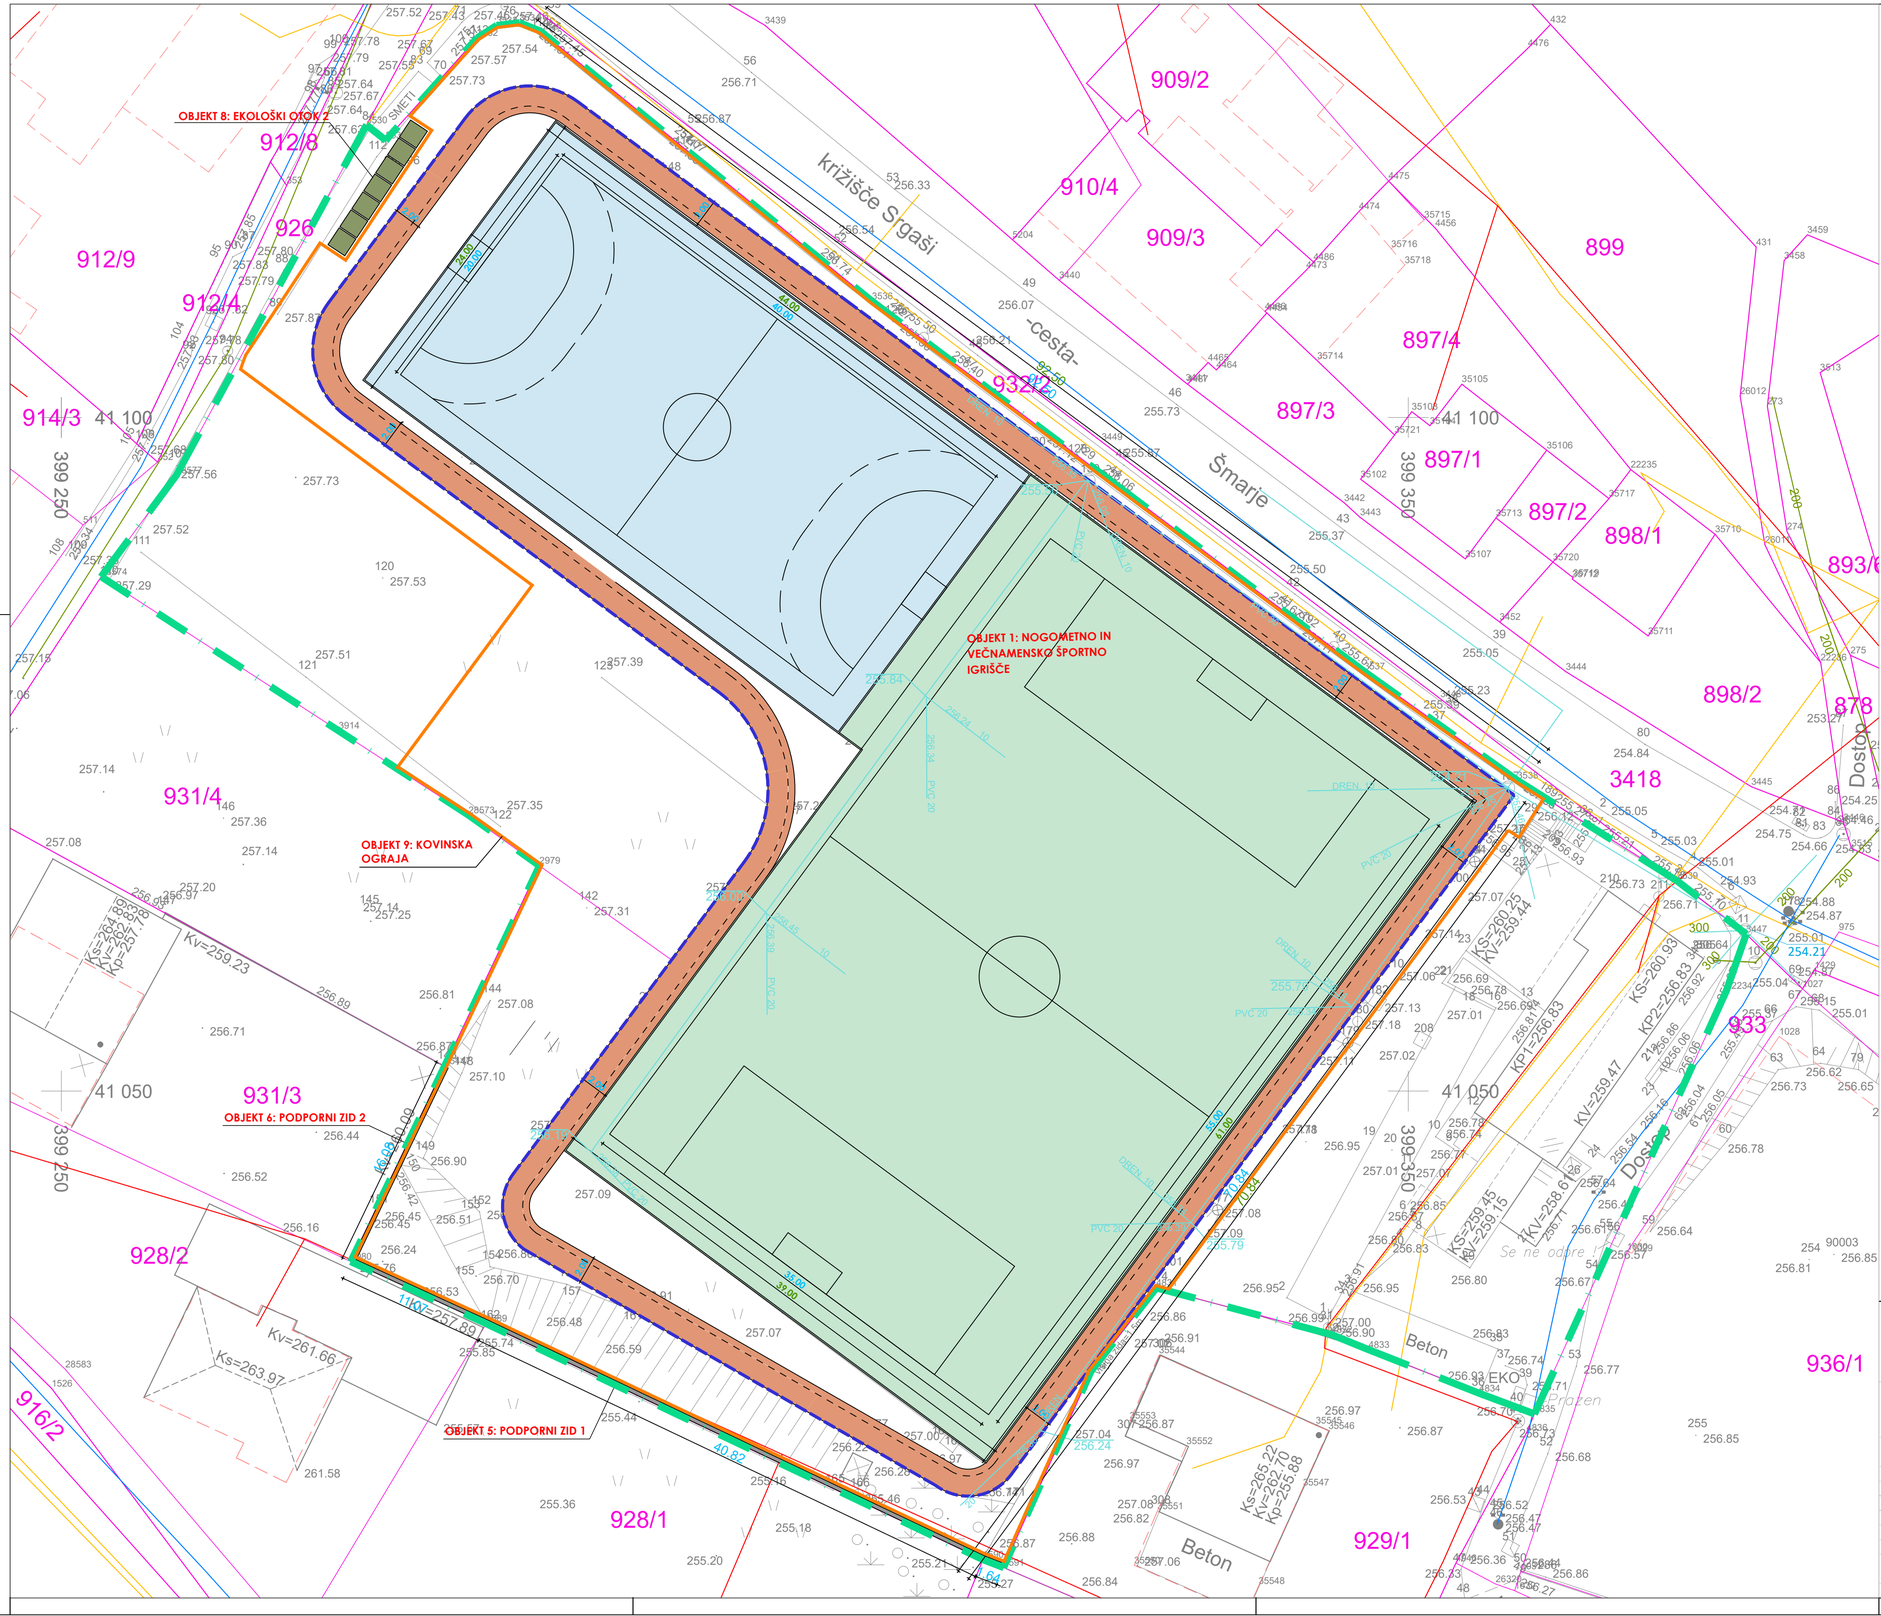

KOMUNALNI VODI

		OBSTOJECI	PREDVIDENI
KANAL.	padavinska		
	strešne vode		
	komunalna		
	komunalna - hišni priključki		
VODOVOD			
PLINOVOD			
PTT	KATV		
	kabel		
	v bloku		
ELEKTRIKA	javna razsvetja		
	nizka napetost		
	visoka napetost		

OPOMBA:

PRED ZAČETKOM IZVEDBE DEL NAJ SE DOLOČI MIKROLOKACIJA PODZEMNIH KOMUNALNIH VODOV: KANALIZACIJA, ELEKTRIKA, TELEFON, VODOVOD, PLIN, SVTK KABLI ...

MERE KONTROLIRATI NA LOKACIJI IN JIH PRILAGODITI DEJANSKEMU STANJU

- PARCELNA MEJA
- GRADBENA PARCELA (parc. št. 931/1 in 932/1 k.o. Šmarje) - 7002 m²
- OBJEKT 1: NOGOMETNO IN VEČNAMENSKO IGRIŠČE
- NOGOMETNO IGRIŠČE
- VEČNAMENSKO IGRIŠČE
- TRIM STEZA
- POTEK KOVINSKE OGRAJE
- NAJBOLJ IZPOSTAVLJENI DELI OBJEKTA
- DIMENZIJE OBJEKTA — DIMENZIJE OBJEKTA NA STIKU S TLEMI
- NAJBOLJ IZPOSTAVLJENI DELI — DIMENZIJE NAJBOLJ IZPOSTAVLJENIH DELOV OBJEKTA

REKONSTRUKCIJA ŠPORTNEGA PARKA ŠMARJE

LEGA OBJEKTA NA ZEMLJIŠČU
M 1:250

aporia

APORIA, inženirske storitve in projektiranje, d.o.o. N: Kraška ulica 2, 6210 Sežana T: +386 31 346 406 E: tilen.stolfa@gmail.com W: www.aporia.si

Objekt /lokacija: REKONSTRUKCIJA ŠPORTNEGA PARKA ŠMARJE		Investitor /naročnik: Mestna občina Koper, Verdijeva ulica 10, 6000 Koper - Capodistria	
Vsebina risbe: LEGA OBJEKTA NA ZEMLJIŠČU			
Številka projekta:	445-2022	Številka načrta:	445-2022-ZU
Vrsta projekta:	PZI		
Vrsta načrta:	2/2-NAČRT S PODROČJA GRADBENIŠTVA - ZUNANJA UREDITEV		
Merilo:	1:250		
Vodja projekta:	MAŠA VODOPIVEC, Dott. Mag. in Arch., IT	Ident.št:	PA ZAPS 2054
Izdelovalec načrta:	TILEN ŠTOLFA, u.d.i.g.,	Ident.št:	G-3576
Sodelavci:	LUKA KONČAN, m.i.o.g., MÉDI KISS d.i.g. EMANUELA STARC, dipl.diz., VERONIKA FOJKAR, m.i.a.	Št.risbe:	3.
Datum izdelave:	AVGUST 2022		

OBJEKT 8: EKOLOŠKI OTOK 2

OBJEKT 1: NOGOMETNO IN VEČNAMENSKO ŠPORTNO IGRIŠČE

OBJEKT 9: KOVINSKA OGRAJA

OBJEKT 6: PODPORNI ZID 2

OBJEKT 5: PODPORNI ZID 1

intenzivna ozelenitev panelne ograje vzdolž meje s parc. št. 931/4, k.o. Šmarje

intenzivna ozelenitev panelne ograje vzdolž meje s parc. št. 929/1, k.o. Šmarje

intenzivna ozelenitev panelne ograje vzdolž meje s parc. št. 928/1, k.o. Šmarje

panelna ograja s panelnimi trakovi

tlakovani urbani park z otroškimi igrali

pitnik

mreže na prostem

zelene površine

O1 O2 O3

F1 F2 F3

912/8 912/9 912/4 926 931/4 931/3 928/2 928/1 932/2 909/2 910/4 909/3 897/4 897/3 897/1 897/2 899 898/1 898/2 3418 933 936/1 929/1 893/6 878 896/2

križišče Srgaši -cesta- Šmarje Dostava Uvoz

Se ne odpre

Beton Pražen EKO

41 100 41 050 399 350

KOMUNALNI VODI

		OBSTOJECI	PREDVIDENI
KANAL.	padavinska		
	strešne vode		
	komunalna		
	komunalna - hišni priključki		
VODOVOD			
PLINOVOD			
PTT	KATV		
	kabel		
	v bloku		
ELEKTRIKA	javna razsvetja		
	nizka napetost		
	visoka napetost		

OPOMBA:

PRED ZAČETKOM IZVEDBE DEL NAJ SE DOLOČI MIKROLOKACIJA PODZEMNIH KOMUNALNIH VODOV: KANALIZACIJA, ELEKTRIKA, TELEFON, VODOVOD, PLIN, SVTK KABLI ...

MERE KONTROLIRATI NA LOKACIJI IN JIH PRILAGODITI DEJANSKEMU STANJU

PARCELNA MEJA

GRADBENA PARCELA (parc. št. 931/1 in 932/1 k.o. Šmarje) - 7002 m²

OBJEKT 1: NOGOMETNO IN VEČNAMENSKO IGRIŠČE

NOGOMETNO IGRIŠČE

VEČNAMENSKO IGRIŠČE

TRIM STEZA

NAJBOLJ IZPOSTAVLJENI DELI OBJEKTOV

ZUNANJA UREDITEV:

NOGOMETNO IGRIŠČE: UMETNA TRAVA

VEČNAMENSKO ŠPORTNO IGRIŠČE: ASFALT Z AKRILNIM PREMAZOM

TRIM STEZA: GUMA ALI TARTAN

ZELENE POVRŠINE

ASFALT

TLAKOVANJE

POZICIJA KOŠA ZA SMETI

XXX POZICIJA ZBIRALIŠČA LOČENIH KOMUNALNIH ODPADKOV

REKONSTRUKCIJA ŠPORTNEGA PARKA ŠMARJE


PRIKAZ ZUNANJE UREDITVE - faza 1
M 1:250

aporia

APORIA, inženirske storitve in projektiranje, d.o.o. N: Kraška ulica 2, 6210 Sežana T: +386 31 346 406 E: tilen.stolfa@gmail.com W: www.aporia.si

Objekt /lokacija: REKONSTRUKCIJA ŠPORTNEGA PARKA ŠMARJE	Investitor /naročnik: Mestna občina Koper, Verdijeva ulica 10, 6000 Koper - Capodistria
Vsebina risbe: PRIKAZ ZUNANJE UREDITVE - faza 1	

Številka projekta:	445-2022	Številka načrta:	445-2022-ZU
Vrsta projekta:	PZI		
Vrsta načrta:	2/2-NAČRT S PODROČJA GRADBENIŠTVA - ZUNANJA UREDITEV		
Merilo:	1:250		
Vodja projekta:	MAŠA VODOPIVEC, Dott. Mag. in Arch., IT	Ident.št:	PA ZAPS 2054
Izdelovalec načrta:	TILEN ŠTOLFA, u.d.i.g.,	Ident.št:	G-3576
Sodelavci:	LUKA KONČAN, m.i.o.g., MÉDI KISS d.i.g. EMANUELA ŠTARC, dipl.diz., VERONIKA FOJKAR, m.i.a.	Št.risbe:	4.
Datum izdelave:	AVGUST 2022		

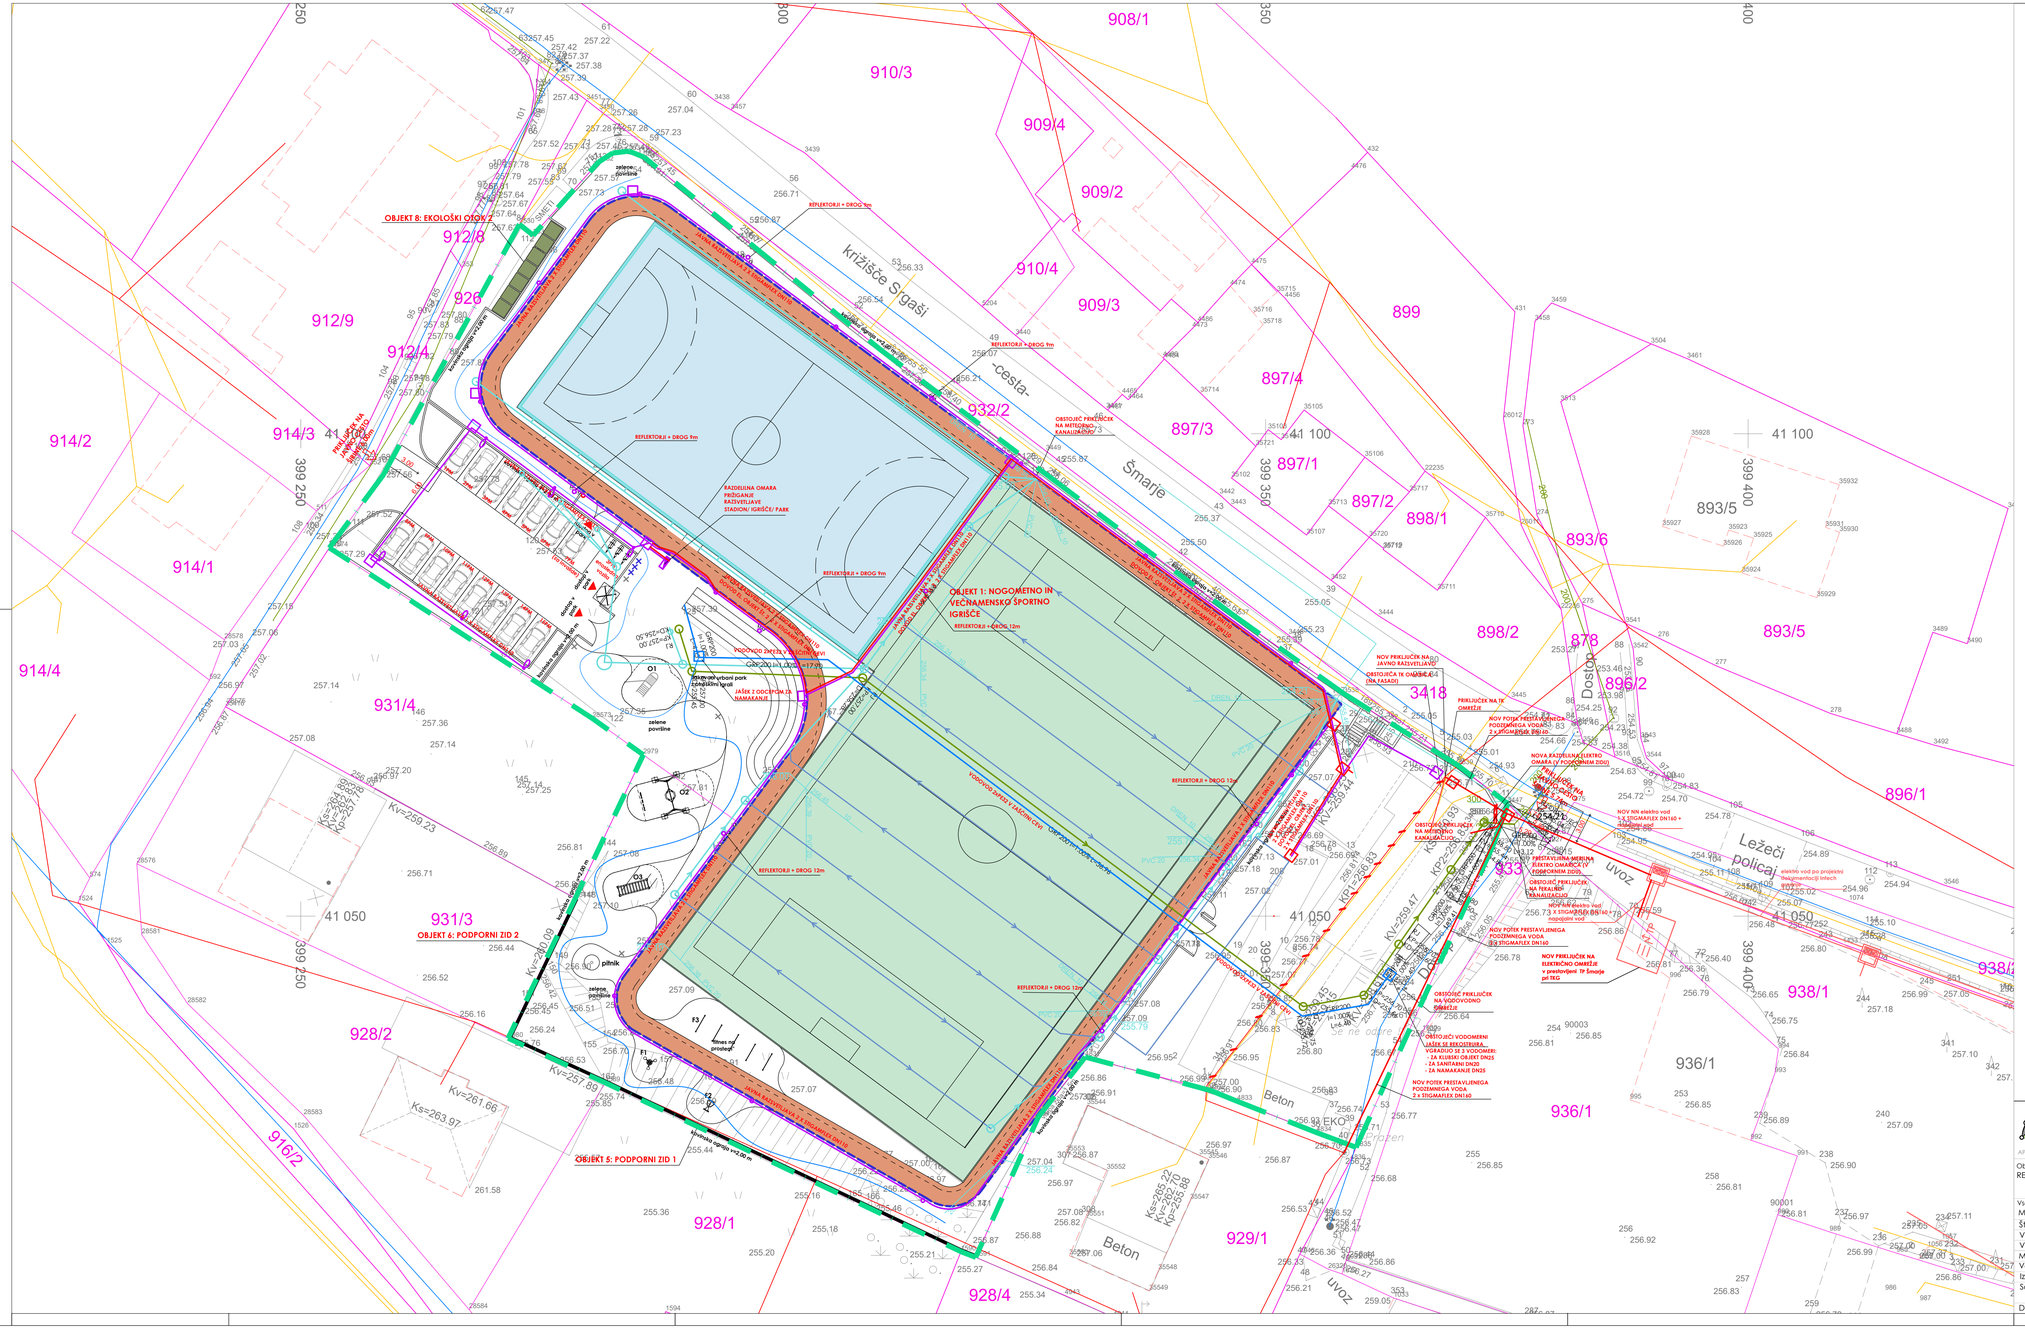

REKONSTRUKCIJA ŠPORTNEGA PARKA ŠMARJE


MINIMALNA KOMUNALNA OSKRBA IN PRIKLJUČEVANJE NA GJI
M 1:250

Aporia

APORIA, inženirske storitve in projektiranje, d.o.o. N: Kratka ulica 2, 6210 Sežana T: +386 31 346 406 E: filen.stoifa@gmail.com W: www.aporia.si

Objekt /lokacija:	REKONSTRUKCIJA ŠPORTNEGA PARKA ŠMARJE
Investitor /naročnik:	Mestna občina Koper Verdijeva ulica 10 6000 Koper - Capodistria
Vsebina risbe:	MINIMALNA KOMUNALNA OSKRBA IN PRIKLJUČEVANJE NA GJI

Številka projekta:	445-2022	Številka načrta:	445-2022-ZU
Vrsta projekta:	PZI		
Vrsta načrta:	2/2-NAČRT S PODROČJA GRADBENIŠTVA - ZUNANJA UREDITEV		
Merilo:	1:250		
Vodja projekta:	MAŠA VODOPIVEC, Dott. Mag. in Arch., IT	Ident.št:	PA ZAPS 2054
Izdelovalec načrta:	TILEN ŠTOLFA, u.d.i.g.,	Ident.št:	G-3576
Sodelavci:	LUKA KONČAN, m.i.o.g., MEDI KISS d.i.g. EMANUELA STARC, dipl.diz., VERONIKA FOJKAR, m.i.a.	Št.risbe:	5.
Datum izdelave:	AVGUST 2022		

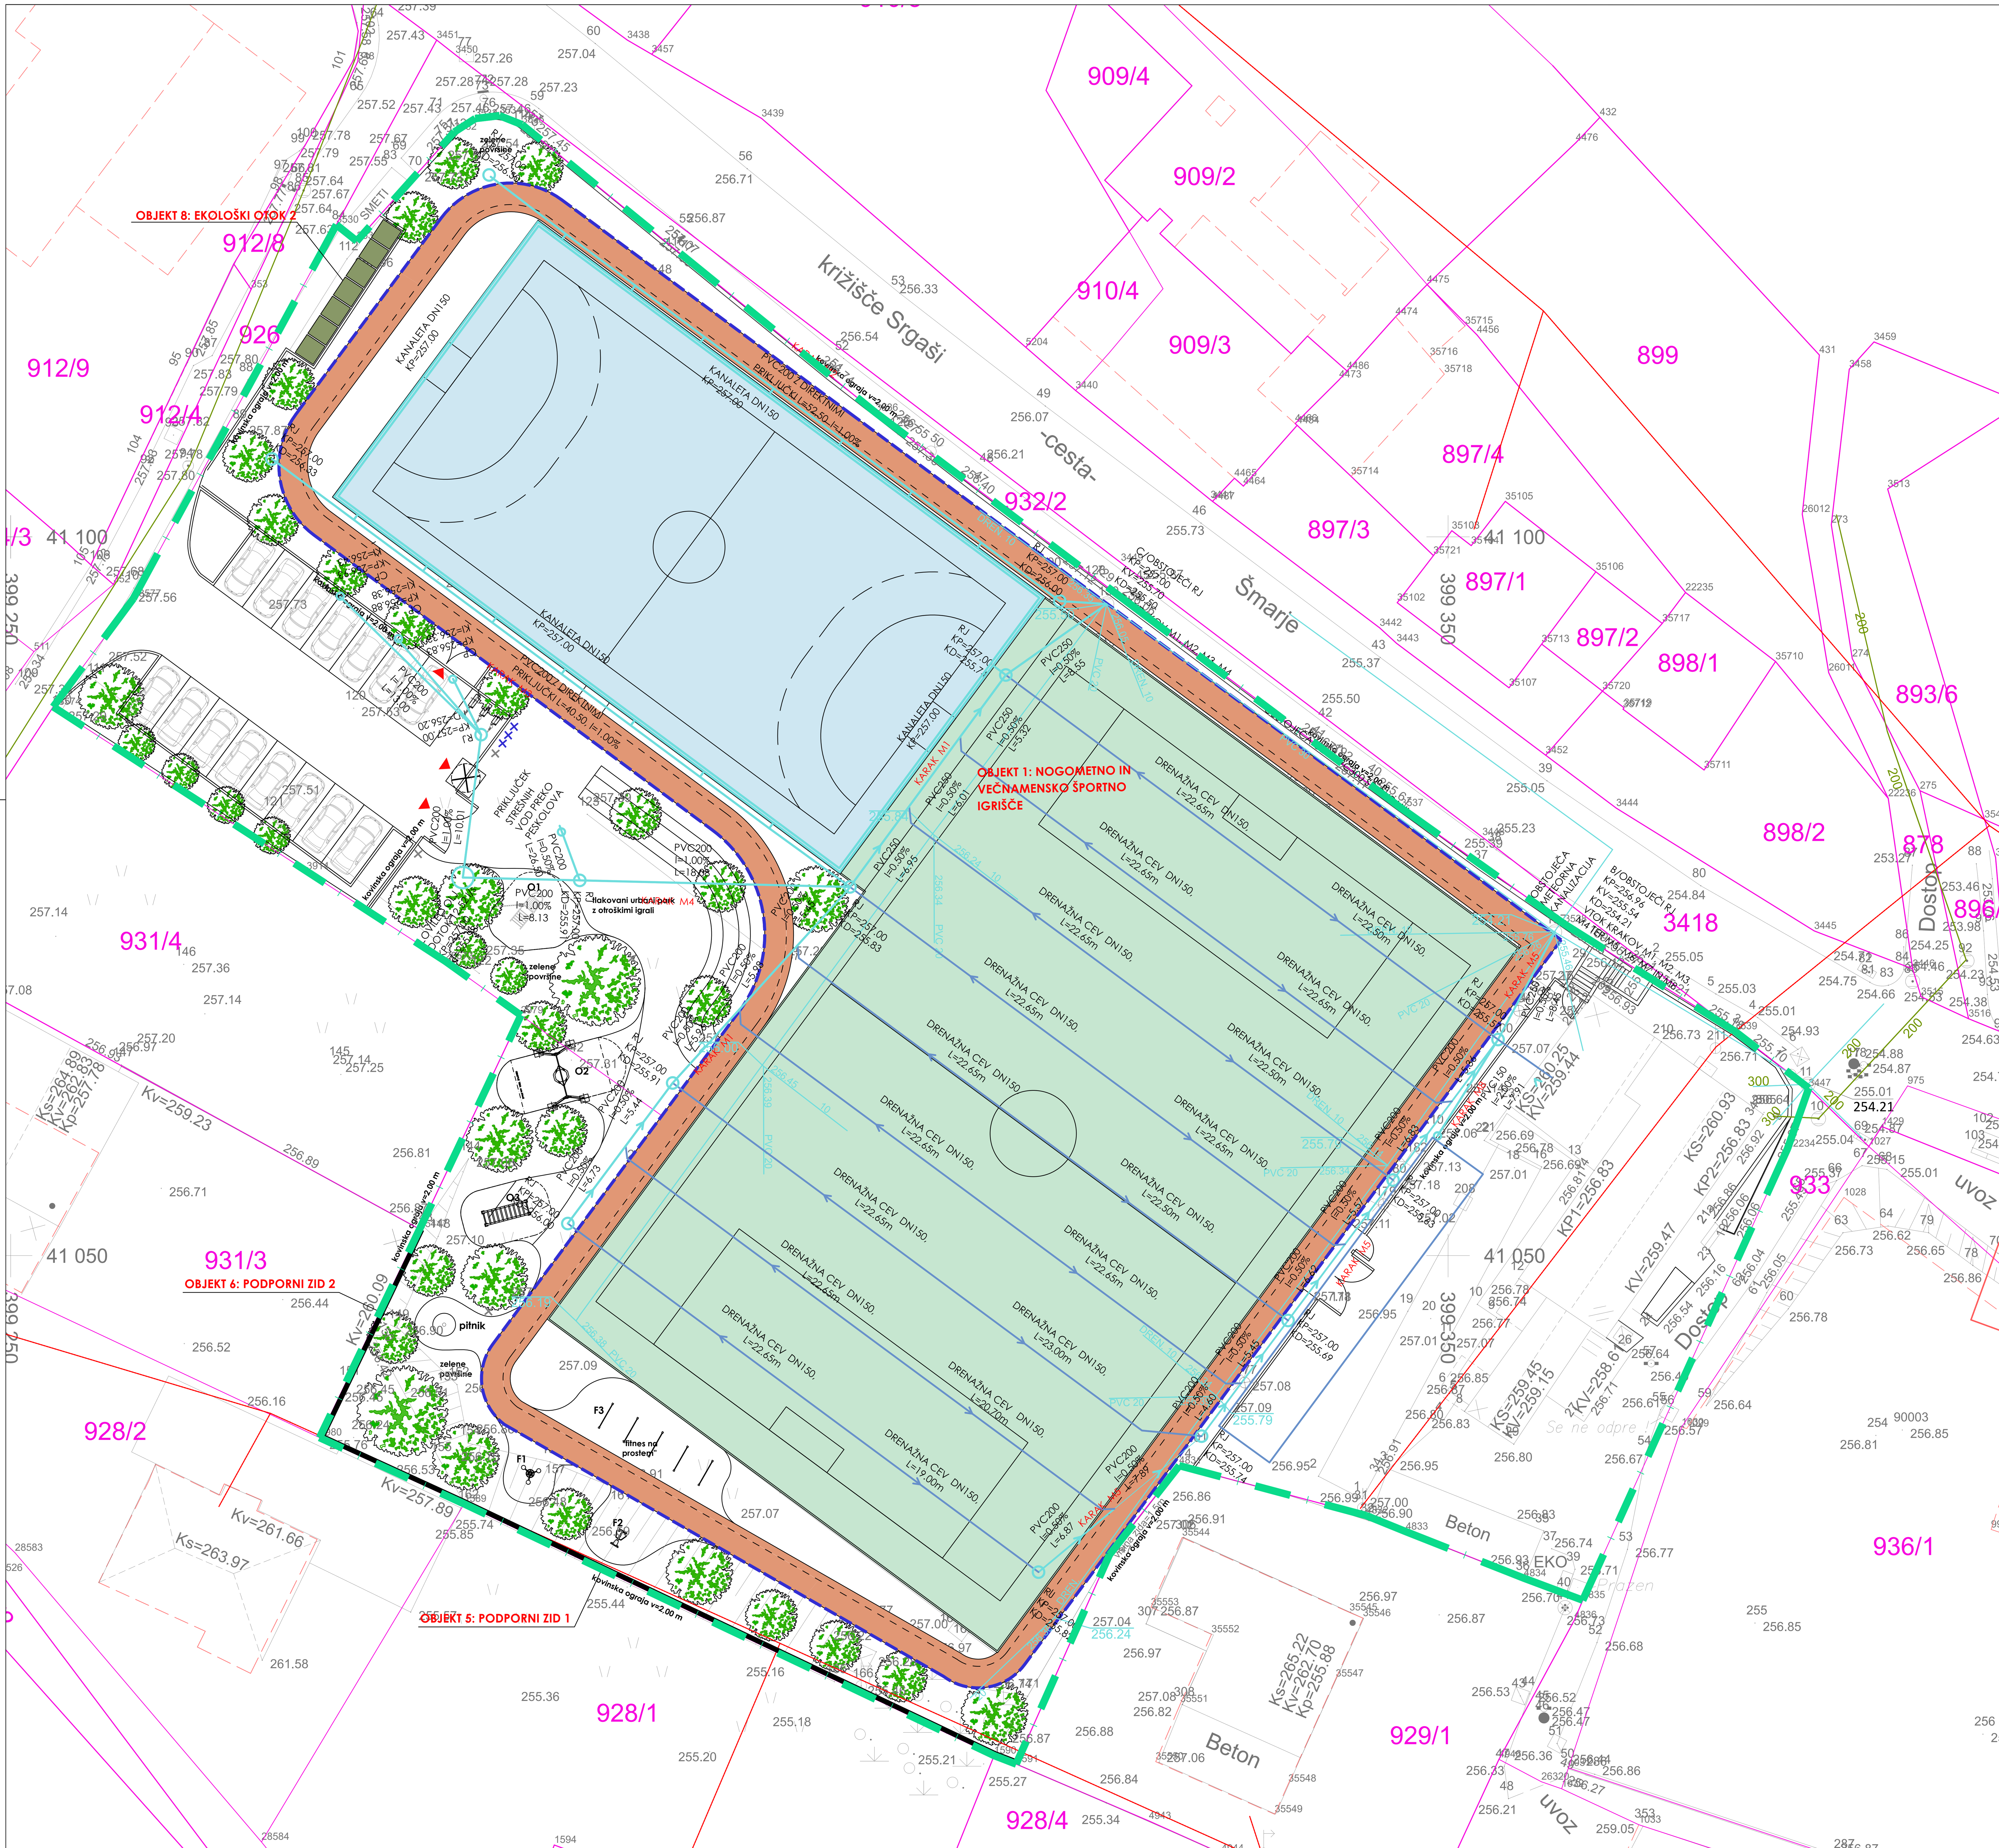

KOMUNALNI VODI			
		OBSTOJECI	PREDVIDENI
KANAL.	padavinska		
	strešne vode		
	komunalna		
	komunalna - hišni priključki		
VODOVOD			
PLINOVOD			
PTT	KATV		
	kabel		
	v bloku		
ELEKTRIKA	javna razsvjeta		
	nizka napetost		
	visoka napetost		

OPOMBA:

PRED ZAČETKOM IZVEDBE DEL NAJ SE DOLOČI MIKROLOKACIJA PODZEMNIH KOMUNALNIH VODOV: KANALIZACIJA, ELEKTRIKA, TELEFON, VODOVOD, PLIN, SVTK KABLI ...

MERE KONTROLIRATI NA LOKACIJI IN JIH PRILAGODITI DEJANSKEMU STANJU

PARCELNA MEJA

GRADBENA PARCELA (parc. št. 931/1 in 932/1,k.o. Šmarje) - 7002 m²

OBJEKT 1: NOGOMETNO IN VEČNAMENSKO IGRIŠČE

NOGOMETNO IGRIŠČE

VEČNAMENSKO IGRIŠČE

TRIM STEZA

NAJBOLJ IZPOSTAVLJENI DELI OBJEKTA

REKONSTRUKCIJA ŠPORTNEGA PARKA ŠMARJE

PRIKAZ POTEKA METEORNE KANALIZACIJE
M 1:250

aporia

S Z V J

APORIA, inženirske storitve in projektiranje, d.o.o. N: Kraška ulica 2, 6210 Sežana T: +386 31 346 406 E: tilen.stolfa@gmail.com W: www.aporia.si

Objekt /lokacija: REKONSTRUKCIJA ŠPORTNEGA PARKA ŠMARJE		Investitor /naročnik: Mestna občina Koper Verdijeva ulica 10 6000 Koper - Capodistria	
Vsebina risbe: PRIKAZ POTEKA METEORNE KANALIZACIJE			
Številka projekta:	445-2022	Številka načrta:	445-2022-ZU
Vrsta projekta:	PZI		
Vrsta načrta:	2/2-NAČRT S PODROČJA GRADBENIŠTVA - ZUNANJA UREDITEV		
Merilo:	1:250		
Vodja projekta:	MAŠA VODOPIVEC, Dott. Mag. in Arch., IT	Ident.št:	PA ZAPS 2054
Izdelovalec načrta:	TILEN ŠTOLFA, u.d.i.g.,	Ident.št:	G-3576
Sodelavci:	LUKA KONČAN, m.i.o.g., MÉDI KISS d.i.g. EMANUELA STARC, dipl.diz., VERONIKA FOJKAR, m.i.a.	Št.risbe:	6.
Datum izdelave:	AVGUST 2022		

OBJEKT 8: EKOLOŠKI OTOK 2

OBJEKT 1: NOGOMETNO IN VEČNAMENSKO ŠPORTNO IGRIŠČE

OBJEKT 6: PODPORNI ZID 2

OBJEKT 5: PODPORNI ZID 1

križišče Srgaši

-cesta-

Šmarje

Dostop

Beton

Se ne odpre

910/3 909/4 909/2 910/4 909/3 912/8 912/9 912/4 926 932/2 899 897/4 897/3 897/1 897/2 898/1 898/2 893/6 878 89 3418 933 936/1 931/4 931/3 928/2 928/1 929/1 14/3 399 250 399 350 399 300 41 100 41 050

KOMUNALNI VODI

		OBSTOJECI	PREDVIDENI
KANAL.	padavinska		
	strešne vode		
	komunalna		
	komunalna - hišni priključki		
VODOVOD			
PLINOVOD			
PTT	KATV		
	kabel		
	v bloku		
ELEKTRIKA	javna razsvjeta		
	nizka napetost		
	visoka napetost		

OPOMBA:

PRED ZAČETKOM IZVEDBE DEL NAJ SE DOLOČI MIKROLOKACIJA PODZEMNIH KOMUNALNIH VODOV: KANALIZACIJA, ELEKTRIKA, TELEFON, VODOVOD, PLIN, SVTK KABLI ...

MERE KONTROLIRATI NA LOKACIJI IN JIH PRILAGODITI DEJANSKEMU STANJU

- PARCELNA MEJA
- GRADBENA PARCELA (parc. št. 931/1 in 932/1 k.o. Šmarje) - 7002 m²
- OBJEKT 1: NOGOMETNO IN VEČNAMENSKO IGRIŠČE
  - NOGOMETNO IGRIŠČE
  - VEČNAMENSKO IGRIŠČE
  - TRIM STEZA
- NAJBOLJ IZPOSTAVLJENI DELI OBJEKTA

REKONSTRUKCIJA ŠPORTNEGA PARKA ŠMARJE

PRIKAZ POTEKA FEKALNE KANALIZACIJE
M 1:250

aporia

APORIA, inženirske storitve in projektiranje, d.o.o. N: Kraška ulica 2, 6210 Sežana T: +386 31 346 406 E: tilen.stolfa@gmail.com W: www.aporia.si

Objekt /lokacija: REKONSTRUKCIJA ŠPORTNEGA PARKA ŠMARJE	Investitor /naročnik: Mestna občina Koper, Verdijeva ulica 10, 6000 Koper - Capodistria

Vsebina risbe: PRIKAZ POTEKA FEKALNE KANALIZACIJE

Številka projekta:	445-2022	Številka načrta:	445-2022-ZU
Vrsta projekta:	PZI		
Vrsta načrta:	2/2-NAČRT S PODROČJA GRADBENIŠTVA - ZUNANJA UREDITEV		
Merilo:	1:250		
Vodja projekta:	MAŠA VODOPIVEC, Dott. Mag. in Arch., IT	Ident.št:	PA ZAPS 2054
Izdelovalec načrta:	TILEN ŠTOLFA, u.d.i.g.,	Ident.št:	G-3576
Sodelavci:	LUKA KONČAN, m.i.o.g., MÉDI KISS d.i.g. EMANUELA STARC, dipl.diz., VERONIKA FOJKAR, m.i.a.	Št.risbe:	7.
Datum izdelave:	AVGUST 2022		



KOMUNALNI VODI			
		OBSTOJECI	PREDVIDENI
KANAL.	padavinska		
	strešne vode		
	komunalna		
	komunalna - hišni priključki		
VODOVOD			
PLINOVOD			
PTT	KATV		
	kabel		
	v bloku		
ELEKTRIKA	javna razsvjeta		
	nizka napetost		
	visoka napetost		

OPOMBA:

PRED ZAČETKOM IZVEDBE DEL NAJ SE DOLOČI MIKROLOKACIJA PODZEMNIH KOMUNALNIH VODOV: KANALIZACIJA, ELEKTRIKA, TELEFON, VODOVOD, PLIN, SVTK KABLI ...

MERE KONTROLIRATI NA LOKACIJI IN JIH PRILAGODITI DEJANSKEMU STANJU

- PARCELNA MEJA
- GRADBENA PARCELA (parc. št. 931/1 in 932/1,k.o. Šmarje) - 7002 m²
- OBJEKT 1: NOGOMETNO IN VEČNAMENSKO IGRIŠČE
- NOGOMETNO IGRIŠČE
- VEČNAMENSKO IGRIŠČE
- TRIM STEZA
- NAJBOLJ IZPOSTAVLJENI DELI OBJEKTA

REKONSTRUKCIJA ŠPORTNEGA PARKA ŠMARJE

VIŠINSKA SITUACIJA
M 1:250

Aporia

APORIA, inženirske storitve in projektiranje, d.o.o. N: Kraška ulica 2, 6210 Sežana T: +386 31 346 406 E: tilen.stolfa@gmail.com W: www.aporia.si

S Z V J

Objekt /lokacija: REKONSTRUKCIJA ŠPORTNEGA PARKA ŠMARJE		Investitor /naročnik: Mestna občina Koper, Verdijeva ulica 10, 6000 Koper - Capodistria	
Vsebina risbe: VIŠINSKA SITUACIJA			
Številka projekta:	445-2022	Številka načrta:	445-2022-ZU
Vrsta projekta:	PZI		
Vrsta načrta:	2/2-NAČRT S PODROČJA GRADBENIŠTVA - ZUNANJA UREDITEV		
Merilo:	1:250		
Vodja projekta:	MAŠA VODOPIVEC, Dott. Mag. in Arch., IT	Ident.št:	PA ZAPS 2054
Izdelovalec načrta:	TILEN ŠTOLFA, u.d.i.g.,	Ident.št:	G-3576
Sodelavci:	LUKA KONČAN, m.i.o.g., MÉDI KISS d.i.g. EMANUELA STARC, dipl.diz., VERONIKA FOJKAR, m.i.a.	Št.risbe:	8.
Datum izdelave:	AVGUST 2022		



REKONSTRUKCIJA ŠPORTNEGA PARKA ŠMARJE

KARAKTERISTIČNI PREREZ 1-1
M 1:50


APORIA, inženirske storitve in projektiranje, d.o.o. N: Kraška ulica 2, 6210 Sežana T: +386 31 346 404 E: tilen.stolfa@gmail.com W: www.aporia.si

Objekt /lokacija:
REKONSTRUKCIJA ŠPORTNEGA PARKA ŠMARJE

Investitor /naročnik:
Mestna občina Koper
Verdijeva ulica 10
6000 Koper - Capodistria

Vsebina risbe:
KARAKTERISTIČNI PREREZ 1-1

Številka projekta:	445-2022	Številka načrta:	445-2022-ZU
Vrsta projekta:	PZI		
Vrsta načrta:	2/2-NAČRT S PODROČJA GRADBENIŠTVA - ZUNANJA UREDITEV		
Merilo:	1:50		
Vodja projekta:	MAŠA VODOPIVEC, Dott. Mag. in Arch., IT	Ident.št:	PA ZAPS 2054
Izdelovalec načrta:	TILEN ŠTOLFA, u.d.i.g.,	Ident.št:	G-3576
Sodelavci:	LUKA KONČAN, m.i.o.g., MÉDI KISS d.i.g. EMANUELA STARC, dipl.diz., VERONIKA FOJKAR, m.i.a.	Št.risbe:	9.
Datum izdelave:	AVGUST 2022		

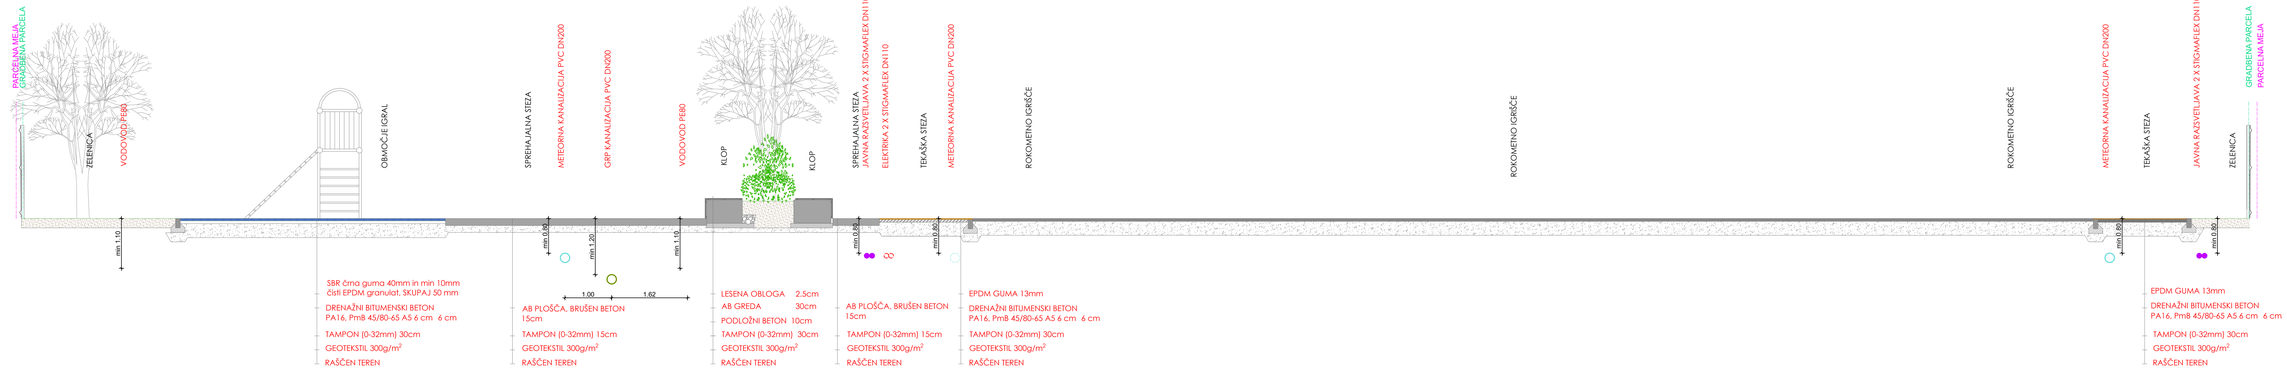

REKONSTRUKCIJA ŠPORTNEGA PARKA ŠMARJE

KARAKTERISTIČNI PREREZ 2-2
M 1:50


APORIA, inženirske storitve in projektiranje, d.o.o. N: Kraška ulica 2, 6210 Sežana T: +386 31 346 406 E: tilen.stolfa@gmail.com W: www.aporia.si

Objekt /lokacija:
REKONSTRUKCIJA ŠPORTNEGA PARKA ŠMARJE

Investitor /naročnik:
Mestna občina Koper
Verdijeva ulica 10
6000 Koper - Capodistria

Vsebina risbe:
KARAKTERISTIČNI PREREZ 2-2

Številka projekta:	445-2022	Številka načrta:	445-2022-ZU
Vrsta projekta:	PZI		
Vrsta načrta:	Z/2-NAČRT S PODROČJA GRADBENIŠTVA - ZUNANJA UREDITEV		
Merilo:	1:50		
Vodja projekta:	MAŠA VODOPIVEC, Dott. Mag. in Arch., IT	Ident.št:	PA ZAPS 2054
Izdelovalec načrta:	TILEN ŠTOLFA, u.d.i.g.,	Ident.št:	G-3576
Sodelovci:	LUKA KONČAN, m.i.o.g., MÉDI KISS d.i.g. EMANUELA STARC, dipl.diz., VERONIKA FOJKAR, m.i.a.	Št.risbe:	10.
Datum izdelave:	AVGUST 2022		

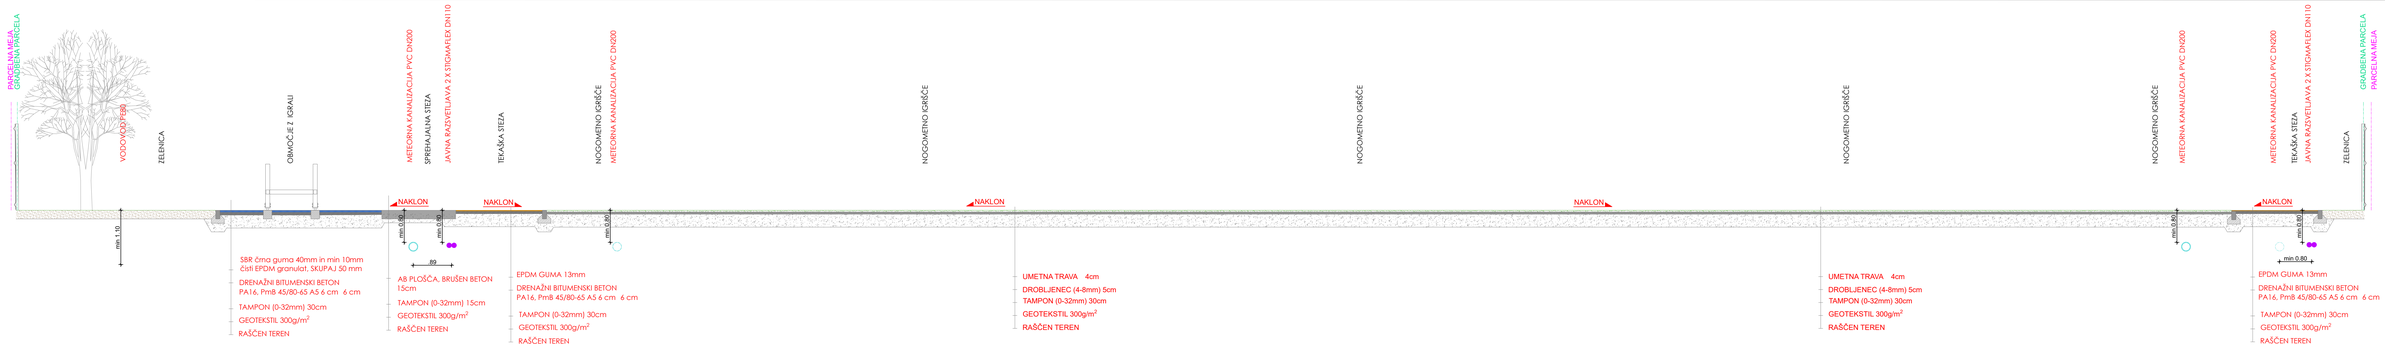

REKONSTRUKCIJA ŠPORTNEGA PARKA ŠMARJE

KARAKTERISTIČNI PREREZ 3-3
M 1:50


aporia

APORIA, inženirske storitve in projektiranje, d.o.o. N: Kraška ulica 2, 6210 Sežana T: +386 31 346 406 E: ilker.strafo@gmail.com W: www.aporia.si


Objekt /lokacija: REKONSTRUKCIJA ŠPORTNEGA PARKA ŠMARJE	Investitor /naročnik: Mestna občina Koper, Vrazijeva ulica 10, 6000 Koper - Capodistria
Vsebina risbe: KARAKTERISTIČNI PREREZ 3-3	

Številka projekta:	445-2022	Številka načrta:	445-2022-ZU
Vrsta projekta:	PZI		
Vrsta načrta:	2/2-NAČRT S PODROČJA GRADBENIŠTVA - ZUNANJA UREDITEV		
Merilo:	1:50		
Vodja projekta:	MAŠA VODOPIVEC, Dott. Mag. in Arch., IT	Ident.št:	PA ZAPS 2054
Izdelovalec načrta:	TILEN ŠTOLFA, u.d.i.g.,	Ident.št:	G-3576
Sodelavci:	LUKA KONČAN, m.i.o.g., MÉDI KISS d.i.g. EMANUELA STARC, dipl.diz., VERONIKA FOJKAR,m.i.a.	Št.risbe:	11.
Datum izdelave:	AVGUST 2022		


PODPORNI ZID 1
TLORIS

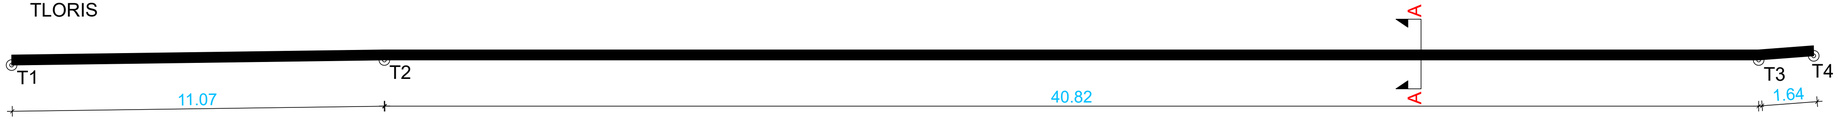


POGLED

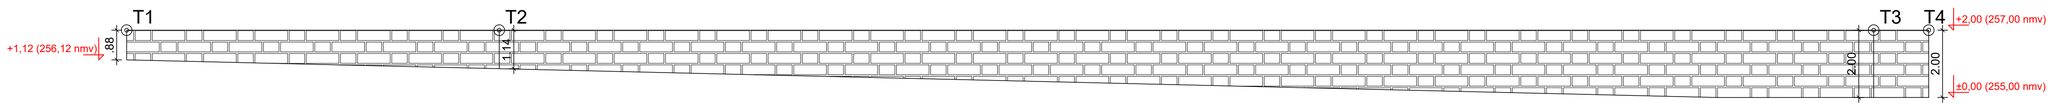

PREREZ AA

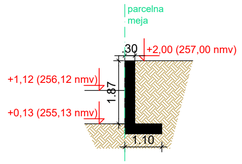


PODPORNI ZID 2
TLORIS

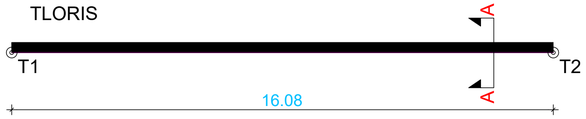

POGLED



PREREZ AA

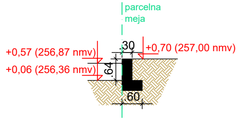

REKONSTRUKCIJA ŠPORTNEGA PARKA ŠMARJE

PRIKAZ PODPORNIH ZIDOV
M 1:100


poria


APORIA, inženirske storitve in projektiranje, d.o.o. N: Kraška ulica 2, 6210 Sežana T: +386 31 346 406 E: tilen.stolfa@gmail.com W: www.aporia.si

Objekt /lokacija: REKONSTRUKCIJA ŠPORTNEGA PARKA ŠMARJE	Investitor /naročnik: Mestna občina Koper, Verdijeva ulica 10, 6000 Koper - Capodistria


Vsebina risbe: PRIKAZ PODPORNIH ZIDOV

Številka projekta:	445-2022	Številka načrta:	445-2022-ZU
Vrsta projekta:	PZI		
Vrsta načrta:	2/2-NAČRT S PODROČJA GRADBENIŠTVA - ZUNANJA UREDITEV		
Merilo:	1:250		
Vodja projekta:	MAŠA VODOPIVEC, Dott. Mag. in Arch., IT	Ident.št:	PA ZAPS 2054
Izdelovalec načrta:	TILEN ŠTOLFA, u.d.i.g.,	Ident.št:	G-3576
Sodelavci:	LUKA KONČAN, m.i.o.g., MÉDI KISS d.i.g., EMANUELA STARC, dipl.diz., VERONIKA FOJKAR, m.i.a.	Št.risbe:	12.
Datum izdelave:	AVGUST 2022		

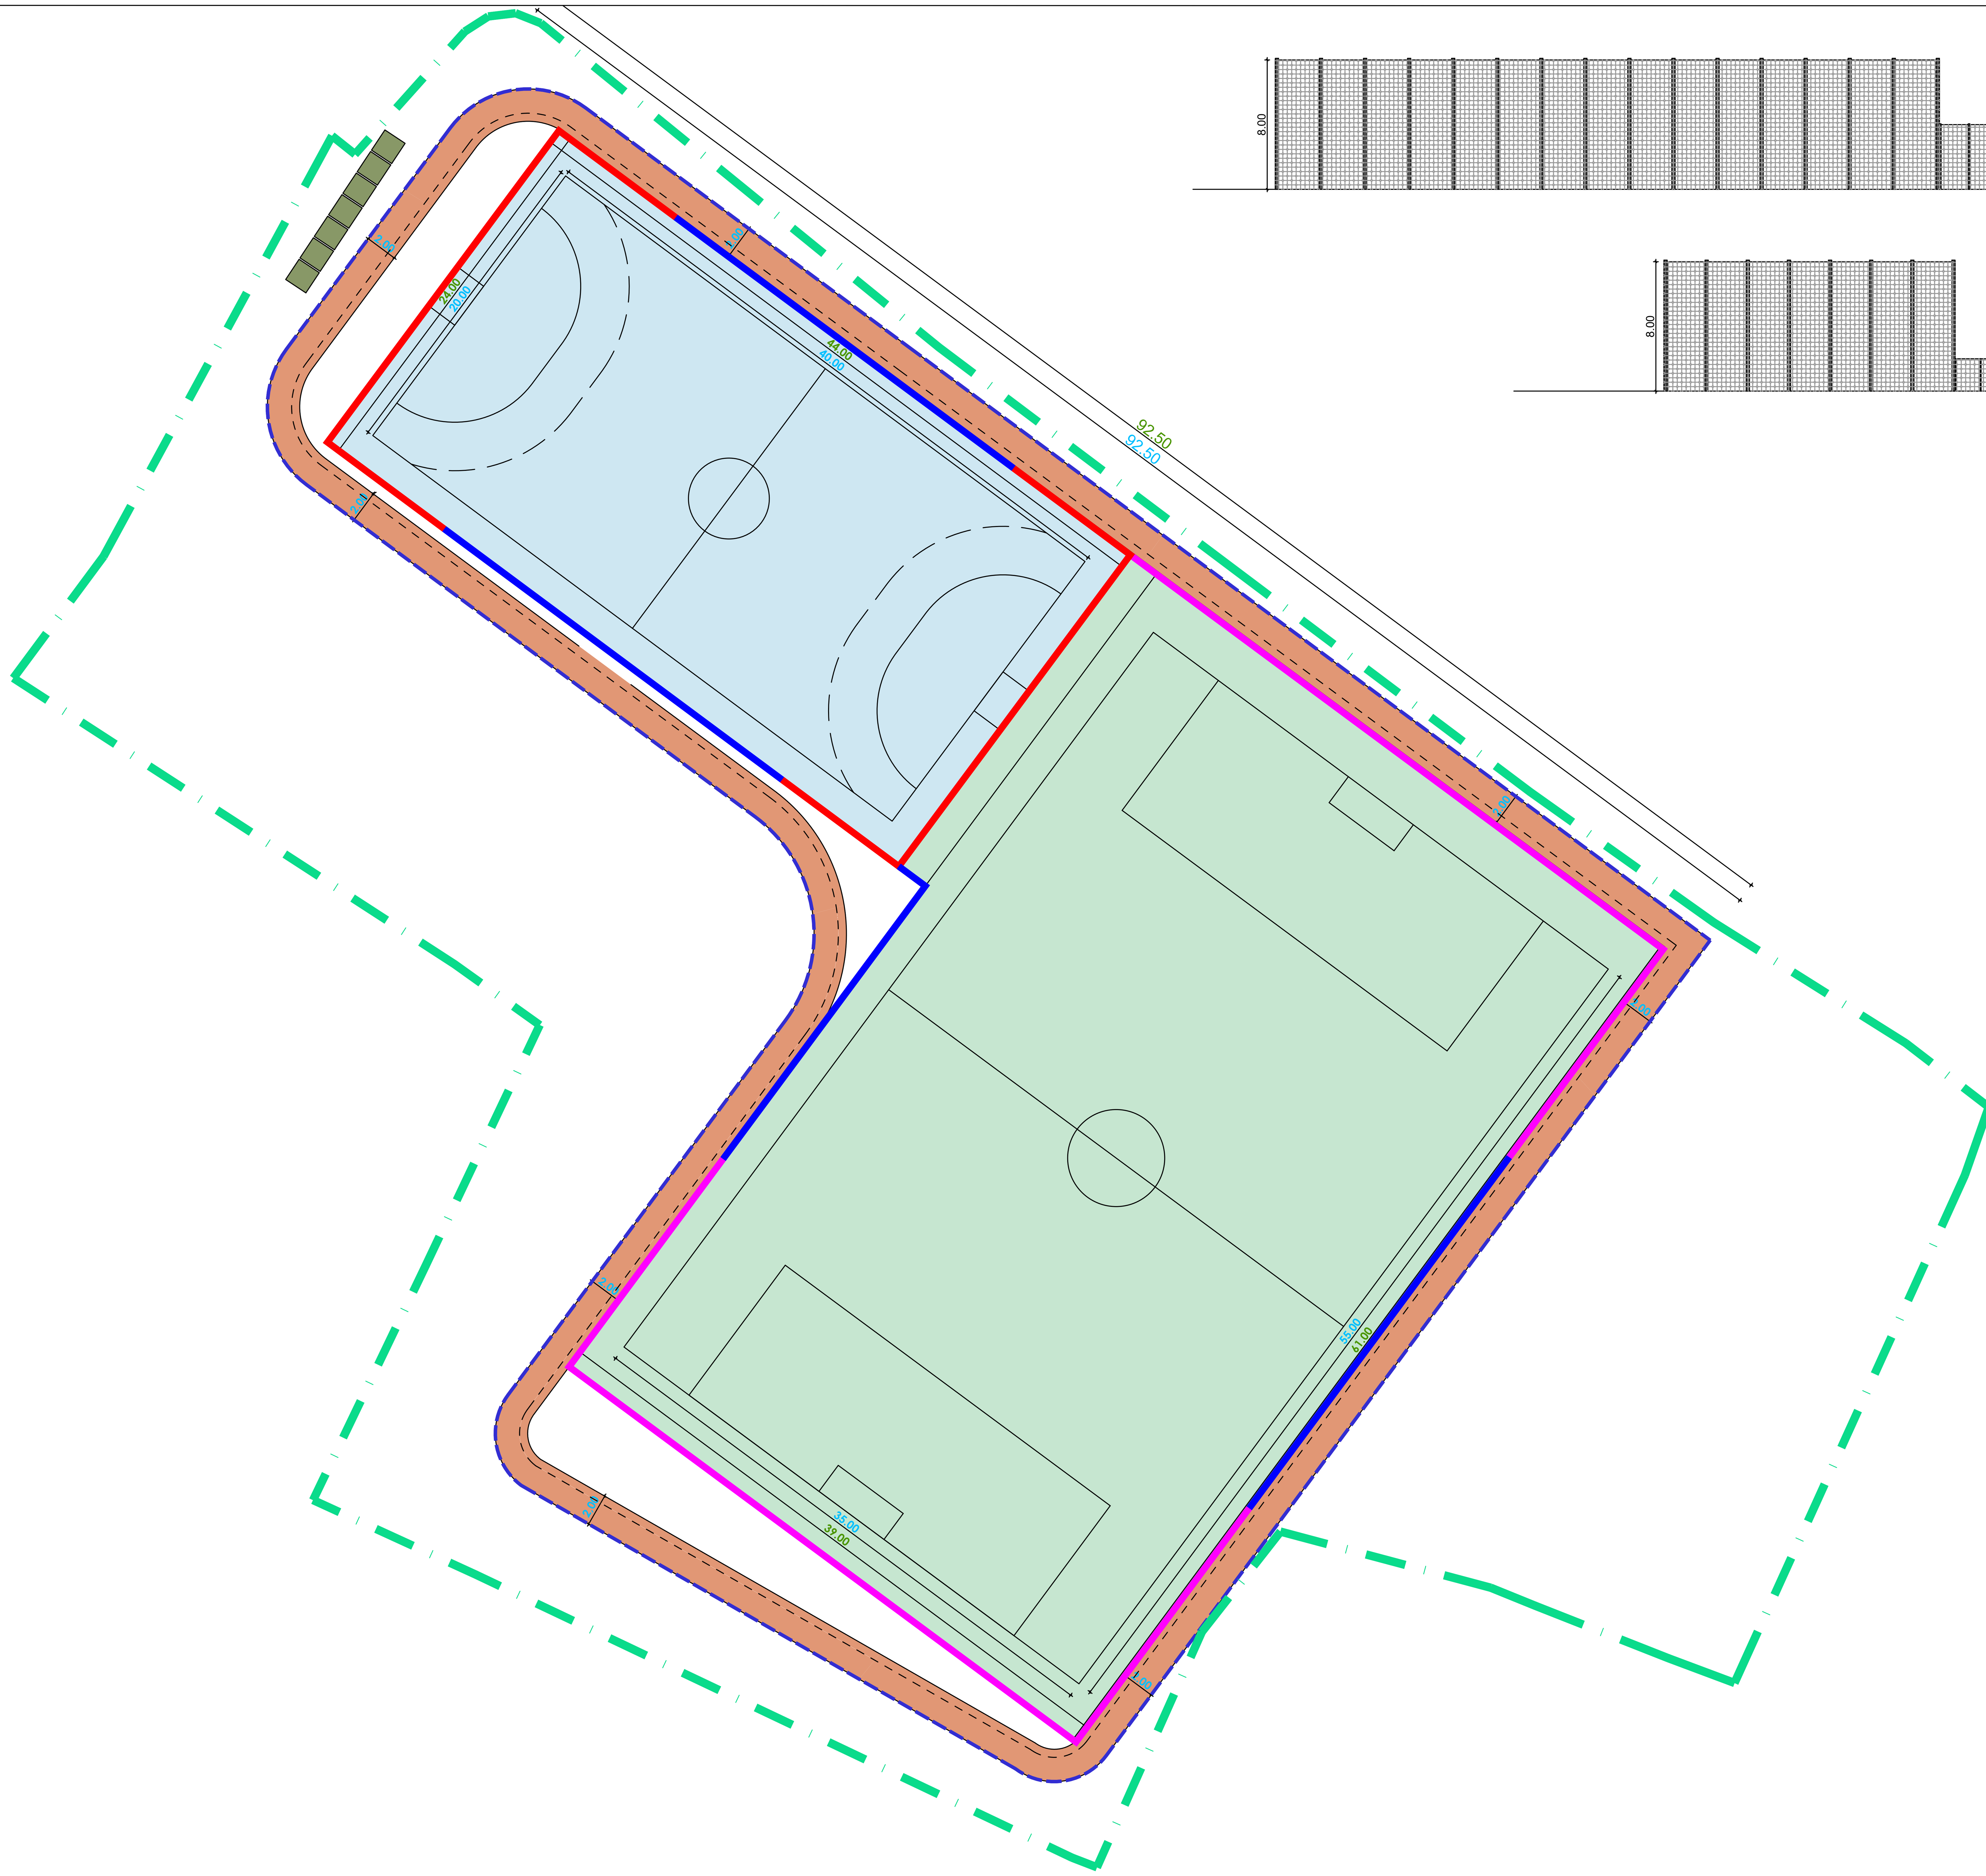

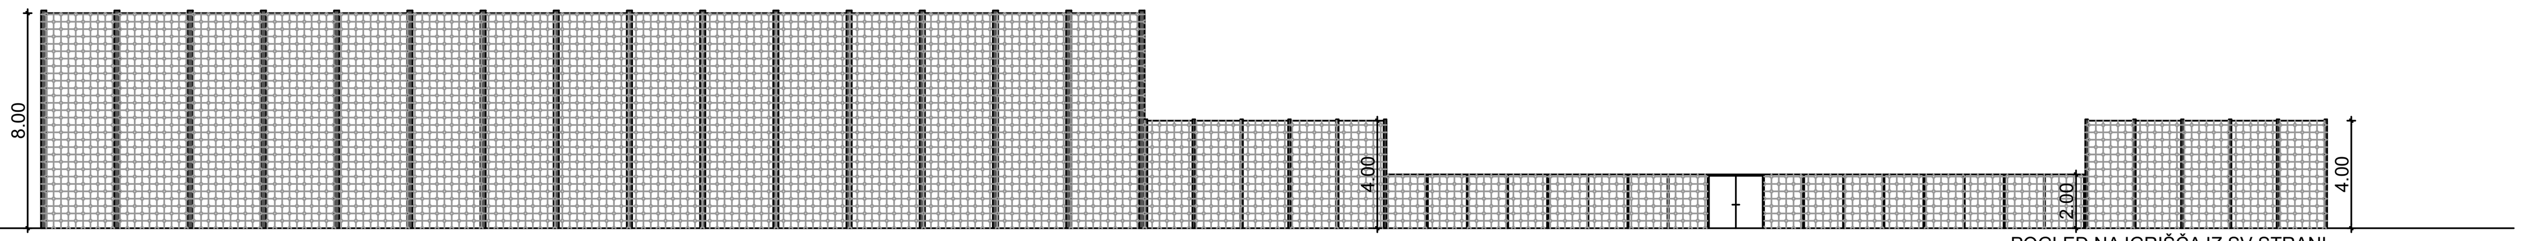

POGLED NA IGRIŠČA IZ SV STRANI

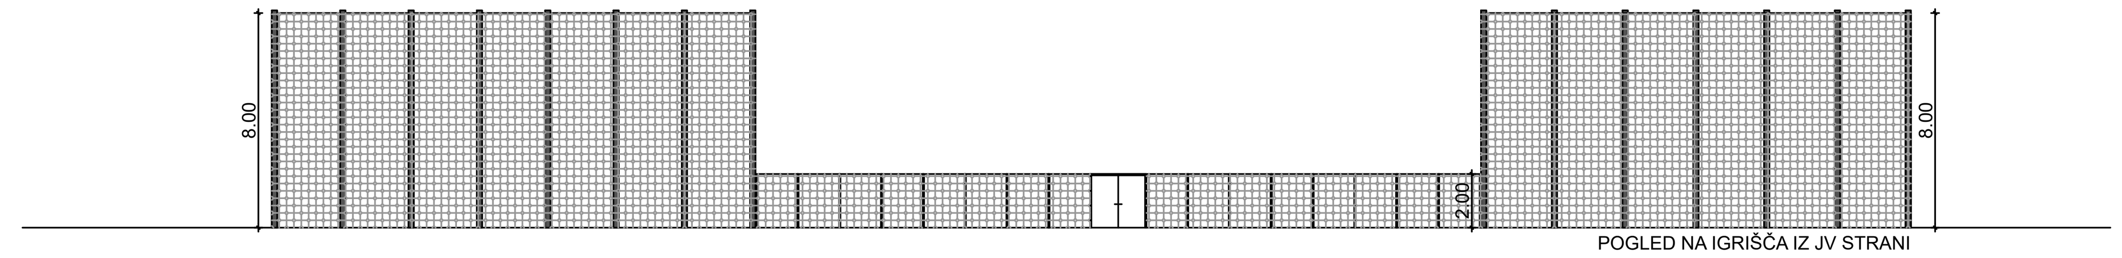

POGLED NA IGRIŠČA IZ JV STRANI

OPOMBA:

PRED ZAČETKOM IZVEDBE DEL NAJ SE DOLOČI MIKROLOKACIJA PODZEMNIH KOMUNALNIH VODOV: KANALIZACIJA, ELEKTRIKA, TELEFON, VODOVOD, PLIN, SVTK KABLI ...

MERE KONTROLIRATI NA LOKACIJI IN JIH PRILAGODITI DEJANSKEMU STANJU


- PARCELNA MEJA
- GRADBENA PARCELA (parc. št. 931/1 in 932/1,k.o. Šmarje) - 7002 m²

OBJEKT 1: NOGOMETNO IN VEČNAMENSKO IGRIŠČE


- NOGOMETNO IGRIŠČE
- VEČNAMENSKO IGRIŠČE
- TRIM STEZA
- NAJBOLJ IZPOSTAVLJENI DELI OBJEKTOV
- lovilna mreža, višina 8 m
- lovilna mreža, višina 4 m
- varovalna mreža, višina 2 m

REKONSTRUKCIJA ŠPORTNEGA PARKA ŠMARJE

PRIKAZ POTEKA LOVILNIH IN VAROVALNIH MREŽ
M 1:250

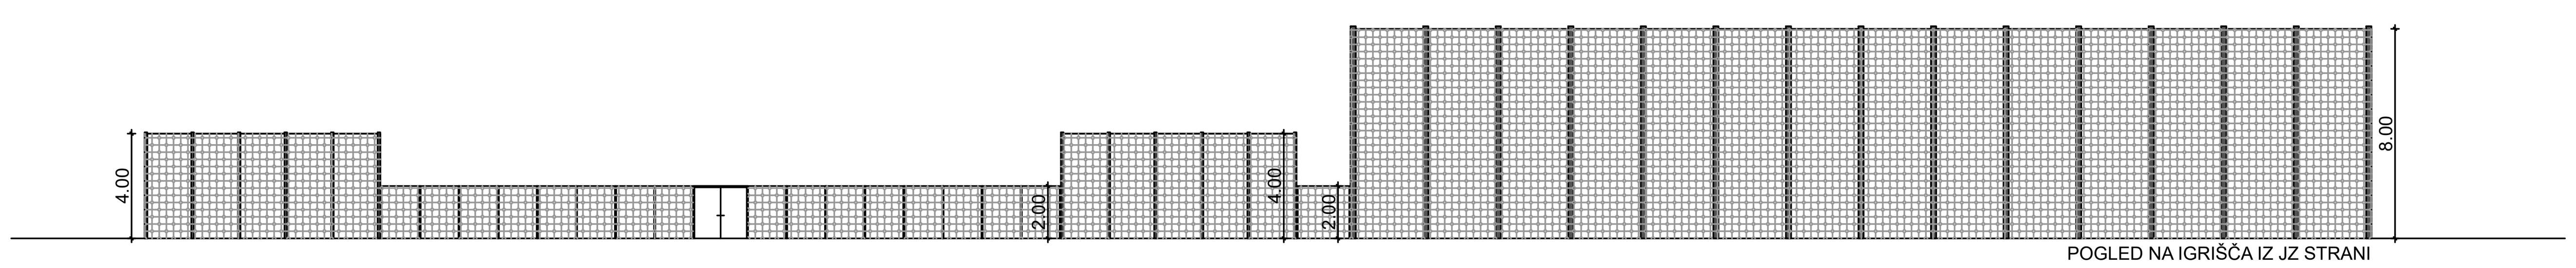

POGLED NA IGRIŠČA IZ JZ STRANI

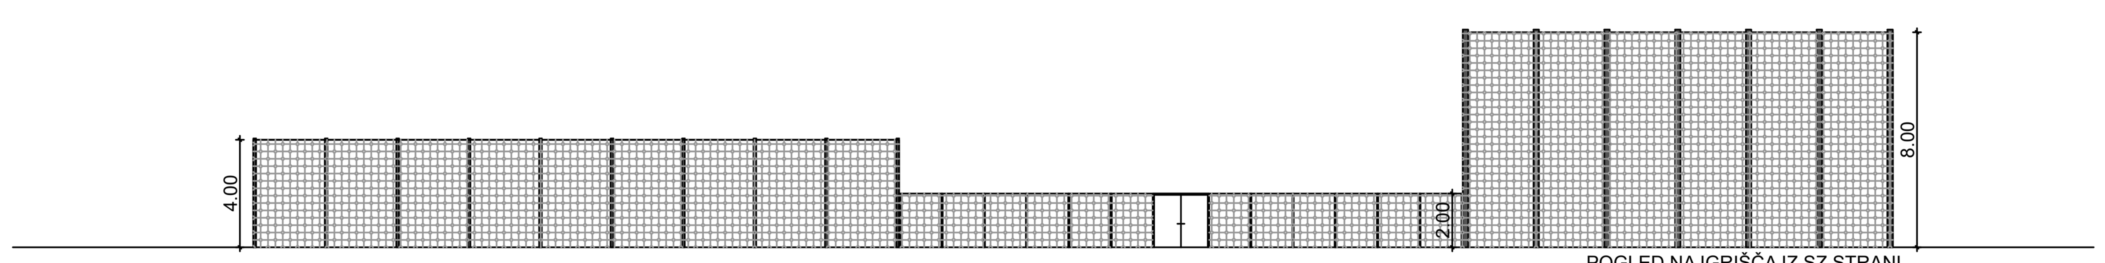


POGLED NA IGRIŠČA IZ SZ STRANI

poria
APORIA, inženirske storitve in projektiranje, d.o.o. N: Kraška ulica 2, 6210 Sežana T: +386 31 346 406 E: tilen.stolfa@gmail.com W: www.aporia.si


S Z V J


Objekt /lokacija: REKONSTRUKCIJA ŠPORTNEGA PARKA ŠMARJE		Investitor /naročnik: Mestna občina Koper, Verdijeva ulica 10, 6000 Koper - Capodistria	
Vsebina risbe: PRIKAZ POTEKA LOVILNIH IN VAROVALNIH MREŽ			
Številka projekta:	445-2022	Številka načrta:	445-2022-ZU
Vrsta projekta:	PZI		
Vrsta načrta:	2/2-NAČRT S PODROČJA GRADBENIŠTVA - ZUNANJA UREDITEV		
Merilo:	1:250		
Vodja projekta:	MAŠA VODOPIVEC, Dott. Mag. in Arch., IT	Ident.št:	PA ZAPS 2054
Izdelovalec načrta:	TILEN ŠTOLFA, u.d.i.g.,	Ident.št:	G-3576
Sodelavci:	LUKA KONČAN, m.i.o.g., MÉDI KISS d.i.g. EMANUELA STARC, dipl.diz., VERONIKA FOJKAR, m.i.a.	Št.risbe:	13.
Datum izdelave:	AVGUST 2022		

TLORIS - M 1:100

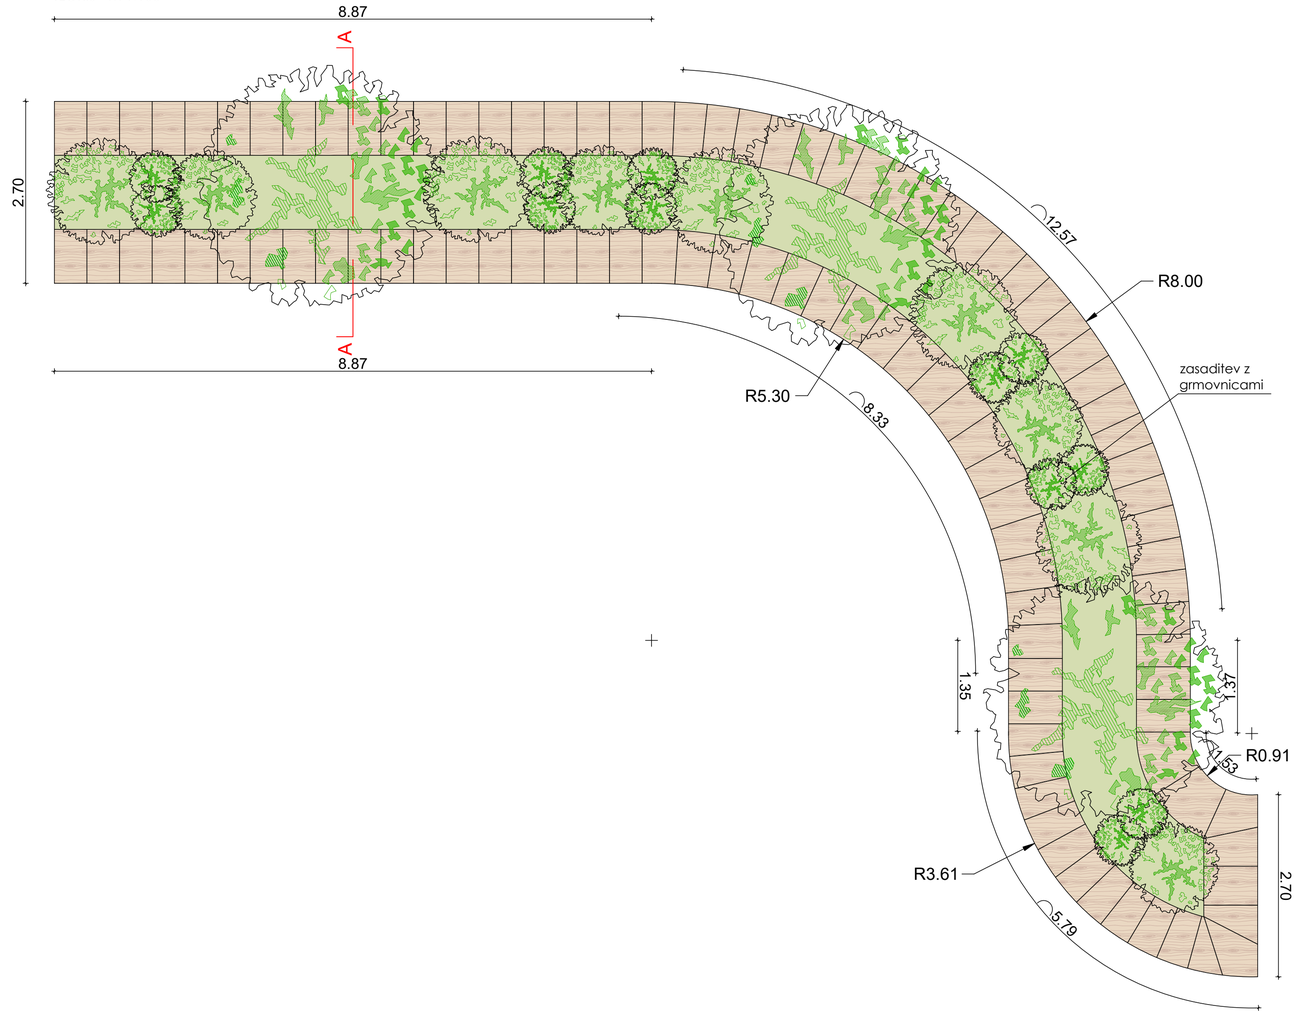

POGLED - M 1:100

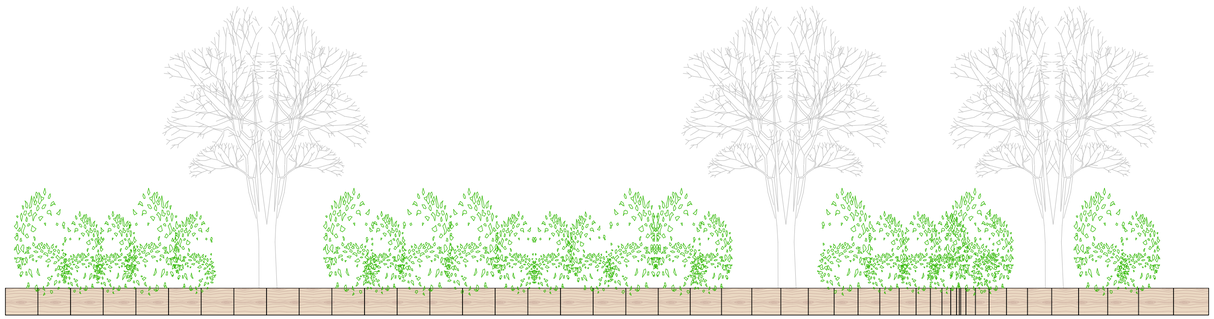

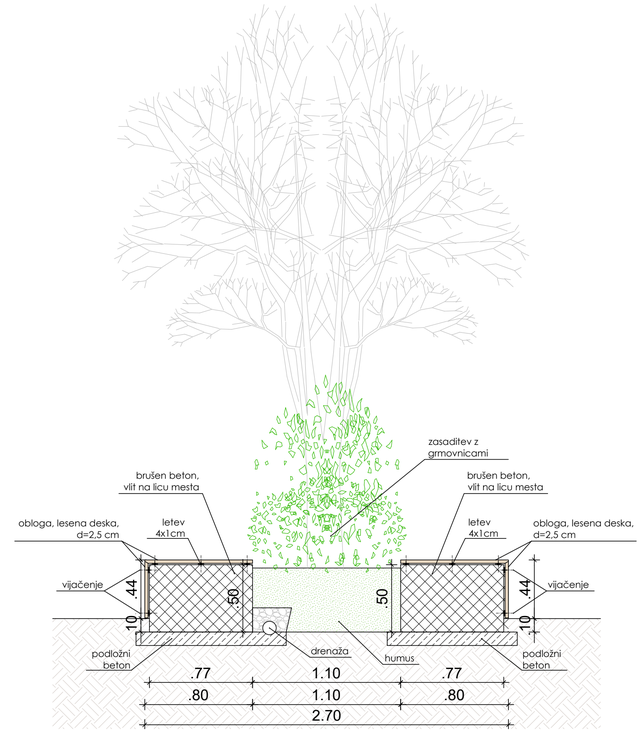

PREREZ - M 1:50

OPOMBA:

PRED ZAČETKOM IZVEDBE DEL NAJ SE DOLOČI MIKROLOKACIJA PODZEMNIH KOMUNALNIH VODOV: KANALIZACIJA, ELEKTRIKA, TELEFON, VODOVOD, PLIN, SVTK KABLI ...

MERE KONTROLIRATI NA LOKACIJI IN JIH PRILAGODITI DEJANSKEMU STANJU

REKONSTRUKCIJA ŠPORTNEGA PARKA ŠMARJE


DETAJL LINIJSKE DVOSTRANSKE KLOPI V URBANEM PARKU
M 1:100; 1:25

aporia

APORIA, inženirske storitve in projektiranje, d.o.o. N: Kraška ulica 2, 6210 Sežana T: +386 31 346 406 E: tilen.stolfa@gmail.com W: www.aporia.si

Objekt /lokacija: REKONSTRUKCIJA ŠPORTNEGA PARKA ŠMARJE		Investitor /naročnik: Mestna občina Koper, Verdijeva ulica 10, 6000 Koper - Capodistria	
Vsebina risbe: DETAJL LINIJSKE DVOSTRANSKE KLOPI V URBANEM PARKU			
Številka projekta:	445-2022	Številka načrta:	445-2022-ZU
Vrsta projekta:	PZI		
Vrsta načrta:	2/2-NAČRT S PODROČJA GRADBENIŠTVA - ZUNANJA UREDITEV		
Merilo:	1:250		
Vodja projekta:	MAŠA VODOPIVEC, Dott. Mag. in Arch., IT	Ident.št:	PA ZAPS 2054
Izdelovalec načrta:	TILEN ŠTOLFA, u.d.i.g.,	Ident.št:	G-3576
Sodelavci:	LUKA KONČAN, m.i.o.g., MÉDI KISS d.i.g., EMANUELA ŠTARC, dipl.diz., VERONIKA FOJKAR, m.i.a.	Št.risbe:	14.
Datum izdelave:	AVGUST 2022		

KATALOG ZASADITVE

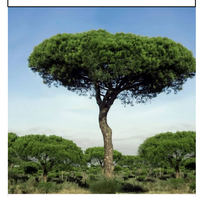Pinus Pinea	Magnolia Grandiflora	Lagerstroemia Indica "Durant Red"
x 12	x 12	x 12
		

Photinia x Fraseri little "Red Robin"	Cotinus Coggygria / Navadni ruj
x 50	x 50
	

OPOMBA:

PRED ZAČETKOM IZVEDBE DEL NAJ SE DOLOČI MIKROLOKACIJA PODZEMNIH KOMUNALNIH VODOV: KANALIZACIJA, ELEKTRIKA, TELEFON, VODOVOD, PLIN, SVTK KABLI ...

MERE KONTROLIRATI NA LOKACIJI IN JIH PRILAGODITI DEJANSKEMU STANJU

- PARCELNA MEJA
- GRADBENA PARCELA (parc. št. 931/1 in 932/1,k.o. Šmarje) - 7002 m²
- OMBOČJE IGRIŠČ 5725 m2
- OMBOČJE PARKIRIŠČA 465 m2
- NOGOMETNO IGRIŠČE
- VEČNAMENSKO IGRIŠČE
- TRIM STEZA IN VADBENE POVRŠINE

REKONSTRUKCIJA ŠPORTNEGA PARKA ŠMARJE

ZASADITVENA SITUACIJA

M 1:250

aporia

APORIA, inženirske storitve in projektiranje, d.o.o. N: Kraška ulica 2, 6210 Sežana T: +386 31 346 406 E: tilen.stolfa@gmail.com W: www.aporia.si

Objekt /lokacija:	Investitor /naročnik:
REKONSTRUKCIJA ŠPORTNEGA PARKA ŠMARJE	Mestna občina Koper Verdijeva ulica 10 6000 Koper - Capodistria

Vsebina risbe: ZASADITVENA SITUACIJA

Številka projekta:	445-2022	Številka načrta:	445-2022-ZU
Vrsta projekta:	PZI		
Vrsta načrta:	2/2-NAČRT S PODROČJA GRADBENIŠTVA - ZUNANJA UREDITEV		
Merilo:	1:250		
Vodja projekta:	MAŠA VODOPIVEC, Dott. Mag. in Arch., IT	Ident.št:	PA ZAPS 2054
Izdelovalec načrta:	TILEN ŠTOLFA, u.d.i.g.,	Ident.št:	G-3576
Sodelavci:	LUKA KONČAN, m.i.o.g., MÉDI KISS d.i.g. EMANUELA STARC, dipl.diz., VERONIKA FOJKAR, m.i.a.	Št.risbe:	15
Datum izdelave:	AVGUST 2022		