
PRILOGA 1B

NASLOVNA STRAN NAČRTA


1 Načrt s področja arhitekture

OSNOVNI PODATKI O GRADNJI	
naziv gradnje	**REKONSTRUKCIJA ŠPORTNEGA PARKA ŠMARJE - 1. faza**
kratek opis gradnje	**Predmet projekta je rekonstrukcija športnega parka v Šmarjah na parcelah št. 931/1 in 932/1, obe k.o. Šmarje, ki obsega nogometno igrišče, večnamensko športno igrišče, sanitarni objekt, ekološki otok, pripadajočo zunanjo ureditev s podpornimi zidovi in ograjo ter komunalno opremo.**
VRSTE GRADNJE	**NOVOGRADNJA - NOVOZGRAJEN OBJEKT**
	NOVOGRADNJA - PRIZIDAVA
	REKONSTRUKCIJA
	SPREMEMBA NAMEMBNOSTI
	ODSTRANITEV
DOKUMENTACIJA	
vrsta dokumentacije	**PZI (projektna dokumentacija za izvedbo gradnje)**
	☐ **sprememba dokumentacije**
številka projekta	**445-2022**
PODATKI O NAČRTU	
strokovno področje načrta	**1 Načrt s področja arhitekture**
številka načrta	**445-2022-A**
datum izdelave	**AVGUST 2022**
PODATKI O IZDELOVALCU NAČRTA	
ime in priimek pooblaščenega arhitekta, pooblaščenega inženirja ali druge osebe	**Maša Vodopivec, Dottore Magistrale in Architettura, Italija**
identifikacijska številka	**ZAPS PA-2054**
podpis pooblaščenega arhitekta, pooblaščenega inženirja ali druge osebe	MAŠA VODOPIVEC DOTTORE MAGISTRALE IN ARCHITETTURA, ITALIJA POOBLAŠČENA ARHITEKTKA PA ZAPS 2054
PODATKI O PROJEKTANTU	
projektant (naziv družbe)	**APORIA d.o.o.**
sedež družbe	**Kraška ulica 2, 6210 Sežana**
vodja projekta	**Maša Vodopivec, Dottore Magistrale in Architettura, Italija**
identifikacijska številka	**PA ZAPS 2054**
podpis vodje projekta	MAŠA VODOPIVEC DOTTORE MAGISTRALE IN ARCHITETTURA, ITALIJA POOBLAŠČENA ARHITEKTKA PA ZAPS 2054
odgovorna oseba projektanta	**Tilen Štolfa**
podpis odgovorne osebe projektanta	Aporia APORIA d.o.o., Kraška ulica 2, 6210 Sežana

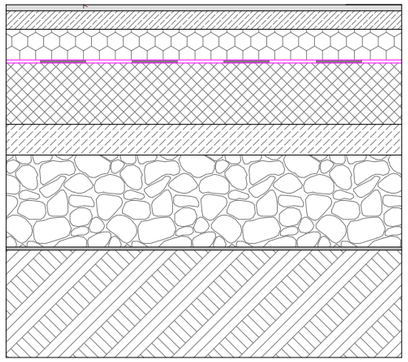


T1.1 - temeljna plošča

Zaključni tlak - nedrseča keramika	2 cm
Lepilo	
Arm. cementni estrih	6 cm
XPS t.i. 100	10 cm
Hidroizolacija P5 1 slojna	1 cm
AB plošča	20 cm
Podložni beton	10 cm
Tampon	30 cm
Geotekstil	300 gr/m2
Raščen teren	

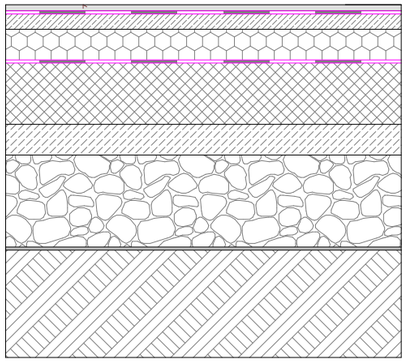


T1.2 - temeljna plošča - sanitarije

Zaključni tlak - nedrseča keramika	2 cm
Lepilo	
Hidrostop mapelastic	1 cm
Arm. cementni estrih	5 cm
XPS t.i. 100	10 cm
Hidroizolacija P5 1 slojna	1 cm
AB plošča	20 cm
Podložni beton	10 cm
Tampon	30 cm
Geotekstil	300 gr/m2
Raščen teren	

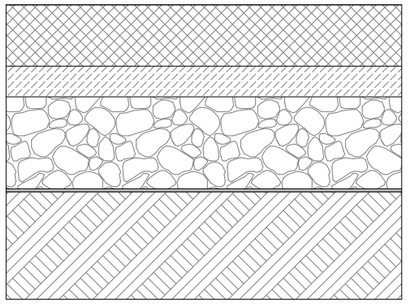


T2 - zunanji tlak

AB plošča	20 cm
Podložni beton	10 cm
Tampon	30 cm
Geotekstil	300 gr/m2
Raščen teren	

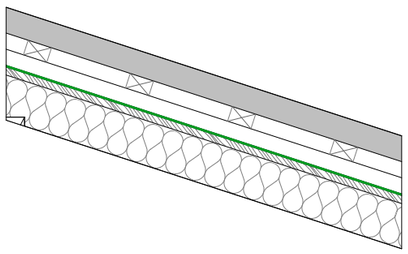


S1 - dvokapna lesena streha - opečna kritina - korci (18 stopinj)

Korci	10 cm
Prečne letve	8x5 cm
Vzdolžne letve (zračni sloj)	8x5 cm
Tyvek folija	
Deske	2,5 cm
Špirovci + TI mineralna volna	12/14 cm

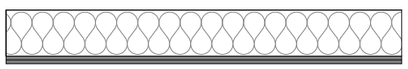


S2 - spuščen strop

Kamena volna	15 cm
Parna zapora	
Mavčne plošče	2 x 0,125 cm

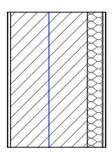

Z1 - zunanja fasadna stena - nosilna

Notranji omet / keramika	1-2 cm
Opeka	25 cm
TI EPS	5 cm
Zunanji omet	1 cm

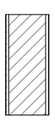

Z2 - notranja stena - predelna

Notranji omet / keramika	1-2 cm
Opeka	12 cm
Notranji omet / keramika	1-2 cm


APORIA, inženirske storitve in projektiranje, d.o.o.
N: Kraška ulica 2, 6210 Sežana
T: +386 40 561 615
E: info@aporia.si
ID za DDV: SI 36872822
Matična št.: 8044996000

objekt: **REKONSTRUKCIJA ŠPORTNEGA PARKA ŠMARJE**
investitor: **Mestna občina Koper**
Verdijeva ulica 10, SI-6000 Koper - Capodistria, Slovenija

v. proj.: **MAŠA VODOPIVEC, Dott. Mag. in Arch., IT. PA-2054**
izd. načrta: **MAŠA VODOPIVEC, Dott. Mag. in Arch., IT. PA-2054**
sodelavec: **TILEN ŠTOLFA u.d.i.g. G-3576, VERONIKA FOJKAR, m.i.a., EMANUELA STARC, dipl. diz.**

vrsta projekta: **PZI**
načrta: **1. NAČRT S PODROČJA ARHITEKTURE**
št. projekta: **445-2022**
št. načrta: **445-2022-A**
datum: **AVGUST 2022**

SESTAVE
merilo: **1:20**
risba št.: **3**

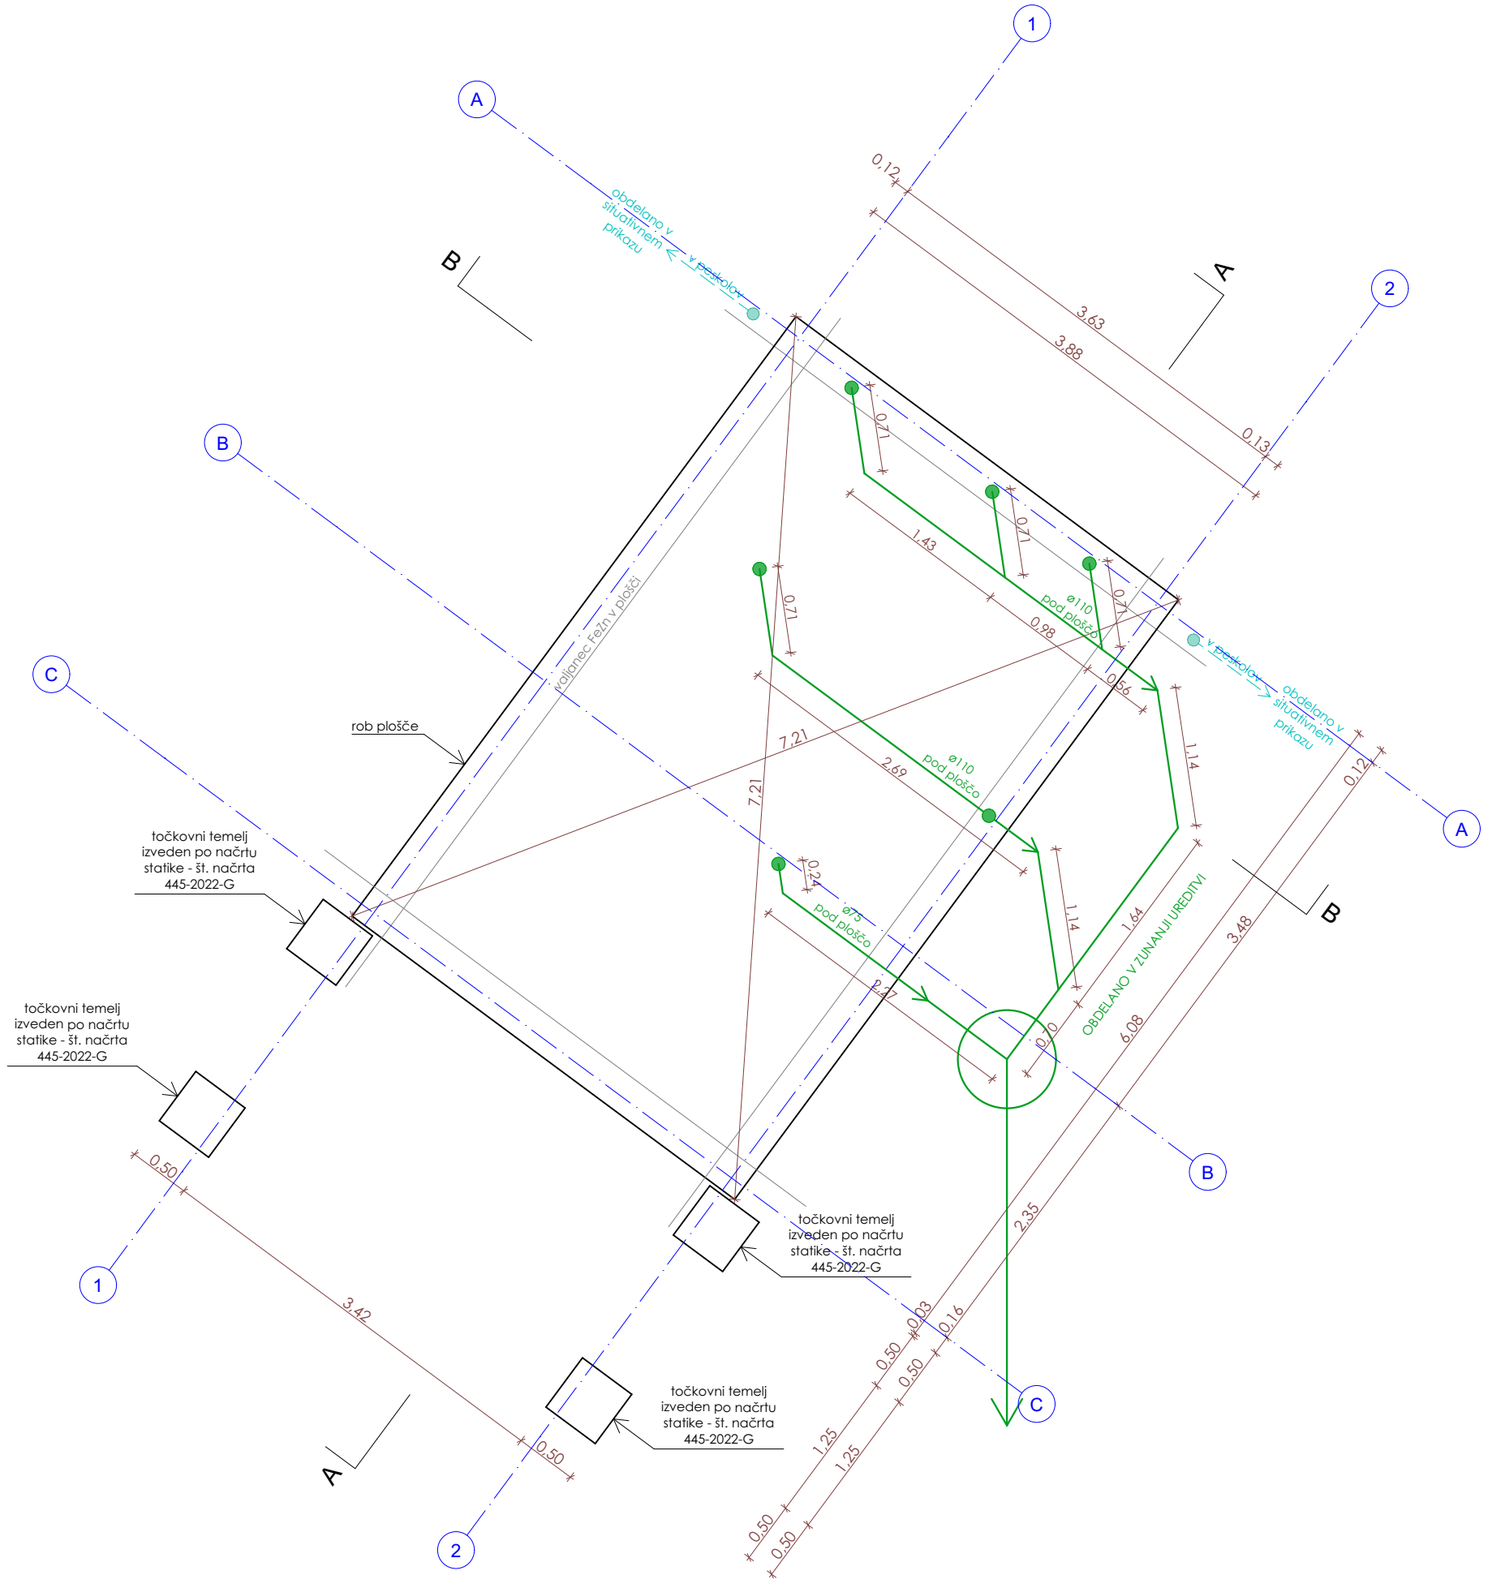

OPOMBE:

- vse višinske kote so relativne glede na izhodiščno koto tlaka v pritličju: **±0,00 = 257.00 m.n.v.**
- oprema je prikazana informativno in se je po teh risbah ne sme izvajati, enako velja za zunanjo ureditev
- vodilni načrt je načrt arhitekture / pri izvedbi obvezno skupaj gledati vse sestavne dele PZI dokumentacije: načrt arhitekture, gradbenih konstrukcij, strojnih instalacij, elektro instalacij, tehnologije ter vse priložene elaborate, sheme in detajle!
- vse mere preveriti na licu mesta, za vsa neskladja pravočasno opozoriti in uskladiti z arhitektom in ostalimi projektanti!
- vse betone izvajati ostrorobo oziroma v dogovoru s projektantom z ustrezno zaključno letvico (odkap, stopnice, ipd.)
- event. napake pri betoniranju (gnezda, luknje itd.) ne polniti z malto, ampak o postopku popravila konzultirati arhitekta!
- ob izvedbi betonov / obrtniških del je nujno gledati izvedbene detajle
- pri izdelavi prebojev v betonih poleg načrta gradbenih konstrukcij nujno gledati tudi arhitekturo in načrte instalacij
- pred in med betoniranjem detajlov dvigalnih jaškov (oblika špalet, doze, stikala, tipke, ipd) nujno kontaktirati izvajalca dvigal
- za izvajanje obrtniških del obvezno gledati priložene sestave tlakov, streh, sten, oblog in stropov ter tehnične popise
- izvedba oken in vrat je prikazana v posebnih ločenih shemah
- vse vidne instalacijske elemente pred dobavo in vgradnjo uskladiti z arhitektom!
- pozicije luči in ostalih vidnih elementov v stropu (senzorji, rešetke, ipd) se izvaja po tlorisih stropov (!) in načrtih instalcij EI / SI
- izvedba prebojev v betonih: skladno z načrtom gradbenih kostrukcij in arhitekture, preboje manjših premerov (cevi) izvajati po projektih instalacij
- oznake prebojev P-dim.120 x 40 (dim. dolžina x višina) v cm! SKP = spodnja kota preboja, ZKP = zgornja kota preboja
- vse neizkoriščene preboje v betonih ustrezno požarno in akustično zapreti / zatesniti
- v tlorisih so vrisani preboji vidni v tleh, preboji stropne plošče nad prikazano etažo so vrisani etažo višje
- za vse vidne izvedbe, detajle, barve in materiale predložiti arhitektu vzorec v potrditev
- za vsa morebitna neskladja med projekti in merami je nujno pravočasno opozoriti in konzultirati odgovorne projektante!

- **Za preklade glej načrt gradbenih konstrukcij št. 445-2022-G.**
- **Vse mere preveriti na licu mesta. Vse spremembe uskladiti s projektantom.**
- **Dimenzije vratnih odprtin ter način odpiranja uskladiti s proizvajalcem stavbnega pohištva.**
- **Vse detajle bazenske tehnike uskladiti s proizvajalcem bazena.**

LEGENDA PREDVIDENIH INŠTALACIJ:	odtok Ø110 odtok Ø75 B bojler Ir panel
OZNAČEVANJE FASADNIH ODPRTIN:	*OZNAČEVANJE VRAT* V-1 (A / B) ; **V-1** = zap. številčna oznaka vrat **A** = širina odprtine (zidarska mera) **B** = višina odprtine (zidarska mera) *OZNAČEVANJE OKEN* O-1 (C / D, E) ; **O-1** = zap. številčna oznaka oken **C** = širina odprtine (zidarska mera) **D** = višina odprtine (zidarska mera) **E** = višina parapeta (zidarska mera)

APORIA, inženirske storitve in projektiranje, d.o.o.
N: Kraška ulica 2, 6210 Sežana
T: +386 40 561 615
E: info@aporia.si
ID za DDV: SI 36872822
Matična št.: 8044996000


objekt: **REKONSTRUKCIJA ŠPORTNEGA PARKA ŠMARJE**
investitor: **Mestna občina Koper**
Verdijeva ulica 10, SI-6000 Koper - Capodistria, Slovenija

v. proj.: **MAŠA VODOPIVEC, Dott. Mag. in Arch., IT. PA-2054**
izd. načrta: **MAŠA VODOPIVEC, Dott. Mag. in Arch., IT. PA-2054**
sodelavec: **TILEN ŠTOLFA u.d.i.g. G-3576, VERONIKA FOJKAR, m.i.a., EMANUELA STARC, dipl. diz.**

vrsta projekta: **PZI**
načrta: **1. NAČRT S PODROČJA ARHITEKTURE**
št. projekta: **445-2022**
št. načrta: **445-2022-A**
datum: **AVGUST 2022**

SANITARNI OBJEKT - TLORIS TEMELJEV

merilo: **1:50**
risba št.: **4**

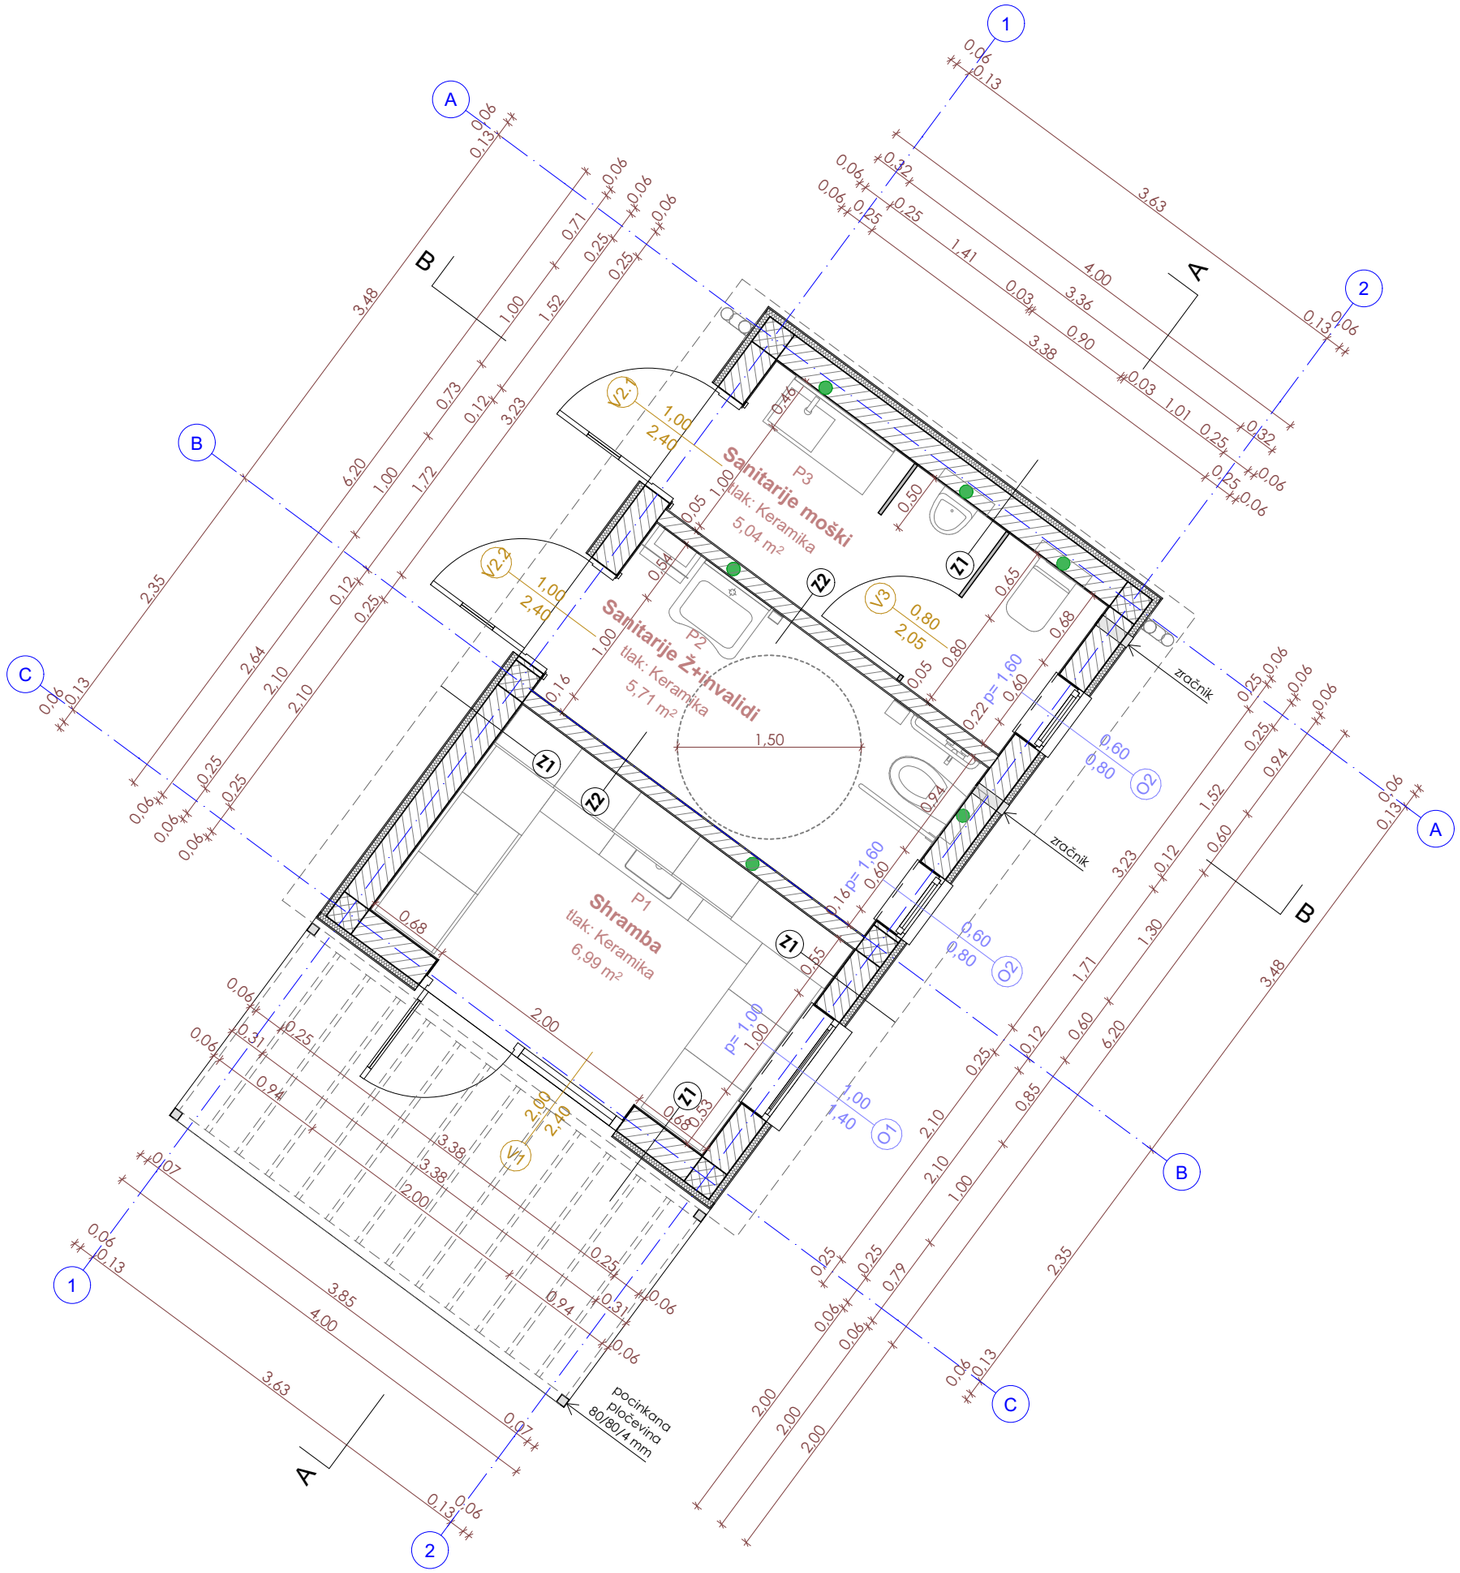

Seznam prostorov

Št. pr.	Prostor	Površina m2
P1	Shramba	6,99
P2	Sanitarije Ž+invalidi	5,71
P3	Sanitarije moški	5,04
		17,74 r

OPOMBE:

- vse višinske kote so relativne glede na izhodiščno koto tlaka v pritličju: **±0,00 = 257.00 m.n.v.**
- oprema je prikazana informativno in se je po teh risbah ne sme izvajati, enako velja za zunanjo ureditev
- vodilni načrt je načrt arhitekture / pri izvedbi obvezno skupaj gledati vse sestavne dele PZI dokumentacije: načrt arhitekture, gradbenih konstrukcij, strojnih instalacij, elektro instalacij, tehnologije ter vse priložene elaborate, sheme in detajle!
- vse mere preveriti na licu mesta, za vsa neskladja pravočasno opozoriti in uskladiti z arhitektom in ostalimi projektanti!
- vse betone izvajati ostrorobo oziroma v dogovoru s projektantom z ustrezno zaključno letvico (odkap, stopnice, ipd.)
- event. napake pri betoniranju (gnezda, luknje itd.) ne polniti z malto, ampak o postopku popravila konzultirati arhitekta!
- ob izvedbi betonov / obrtniških del je nujno gledati izvedbene detajle
- pri izdelavi prebojev v betonih poleg načrta gradbenih konstrukcij nujno gledati tudi arhitekturo in načrte instalacij
- pred in med betoniranjem detajlov dvigalnih jaškov (oblika špalet, doze, stikala, tipke, ipd) nujno kontaktirati izvajalca dvigal
- za izvajanje obrtniških del obvezno gledati priložene sestave tlakov, streh, sten, oblog in stropov ter tehnične popise
- izvedba oken in vrat je prikazana v posebnih ločenih shemah
- vse vidne instalacijske elemente pred dobavo in vgradnjo uskladiti z arhitektom!
- pozicije luči in ostalih vidnih elementov v stropu (senzorji, rešetke, ipd) se izvaja po tlorisih stropov (!) in načrtih instalcij El / Sl
- izvedba prebojev v betonih: skladno z načrtom gradbenih kostrukcij in arhitekture, preboje manjših premerov (cevi) izvajati po projektih instalacij
- oznake prebojev P-dim.120 x 40 (dim. dolžina x višina) v cm! SKP = spodnja kota preboja, ZKP = zgornja kota preboja
- vse neizkoriščene preboje v betonih ustrezno požarno in akustično zapreti / zatesniti
- v tlorisih so vrisani preboji vidni v tleh, preboji stropne plošče nad prikazano etažo so vrisani etažo višje
- za vse vidne izvedbe, detajle, barve in materiale predložiti arhitektu vzorec v potrditev
- za vsa morebitna neskladja med projekti in merami je nujno pravočasno opozoriti in konzultirati odgovorne projektante!

- Za preklade glej načrt gradbenih konstrukcij št. 445-2022-G.
- Vse mere preveriti na licu mesta. Vse spremembe uskladiti s projektantom.
- Dimenzije vratnih odprtin ter način odpiranja uskladiti s proizvajalcem stavbnega pohištva.
- Vse detajle bazenske tehnike uskladiti s proizvajalcem bazena.


LEGENDA PREDVIDENIH INŠTALACIJ:	odtok Ø110 odtok Ø75 B bojler lr panel
OZNAČEVANJE FASADNIH ODPRTIN:	*OZNAČEVANJE VRAT* V-1 (A / B) ; **V-1** = zap. številčna oznaka vrat **A** = širina odprtine (zidarska mera) **B** = višina odprtine (zidarska mera) *OZNAČEVANJE OKEN* O-1 (C / D) p=E ; **O-1** = zap. številčna oznaka oken **C** = širina odprtine (zidarska mera) **D** = višina odprtine (zidarska mera) **E** = višina parapeta (zidarska mera)

APORIA, inženirske storitve in projektiranje, d.o.o.
N: Kraška ulica 2, 6210 Sežana
T: +386 40 561 615
E: info@aporia.si
ID za DDV: SI 36872822
Matična št.: 8044996000

objekt:	**REKONSTRUKCIJA ŠPORTNEGA PARKA ŠMARJE**
investitor:	**Mestna občina Koper** **Verdijeva ulica 10, SI-6000 Koper - Capodistria, Slovenija**
v. proj.:	**MAŠA VODOPIVEC, Dott. Mag. in Arch., IT. PA-2054**
izd. načrta:	**MAŠA VODOPIVEC, Dott. Mag. in Arch., IT. PA-2054**
sodelavec:	**TILEN ŠTOLFA u.d.i.g. G-3576,** **VERONIKA FOJKAR, m.i.a.,** **EMANUELA STARC, dipl. diz.**

vrsta projekta:	načrta:	št. projekta:	št. načrta:	datum:
PZI	**1. NAČRT S PODROČJA ARHITEKTURE**	**445-2022**	**445-2022-A**	**AVGUST 2022**

SANITARNI OBJEKT - TLORIS PRITLIČJA — merilo: **1:50** — risba št.: **5**

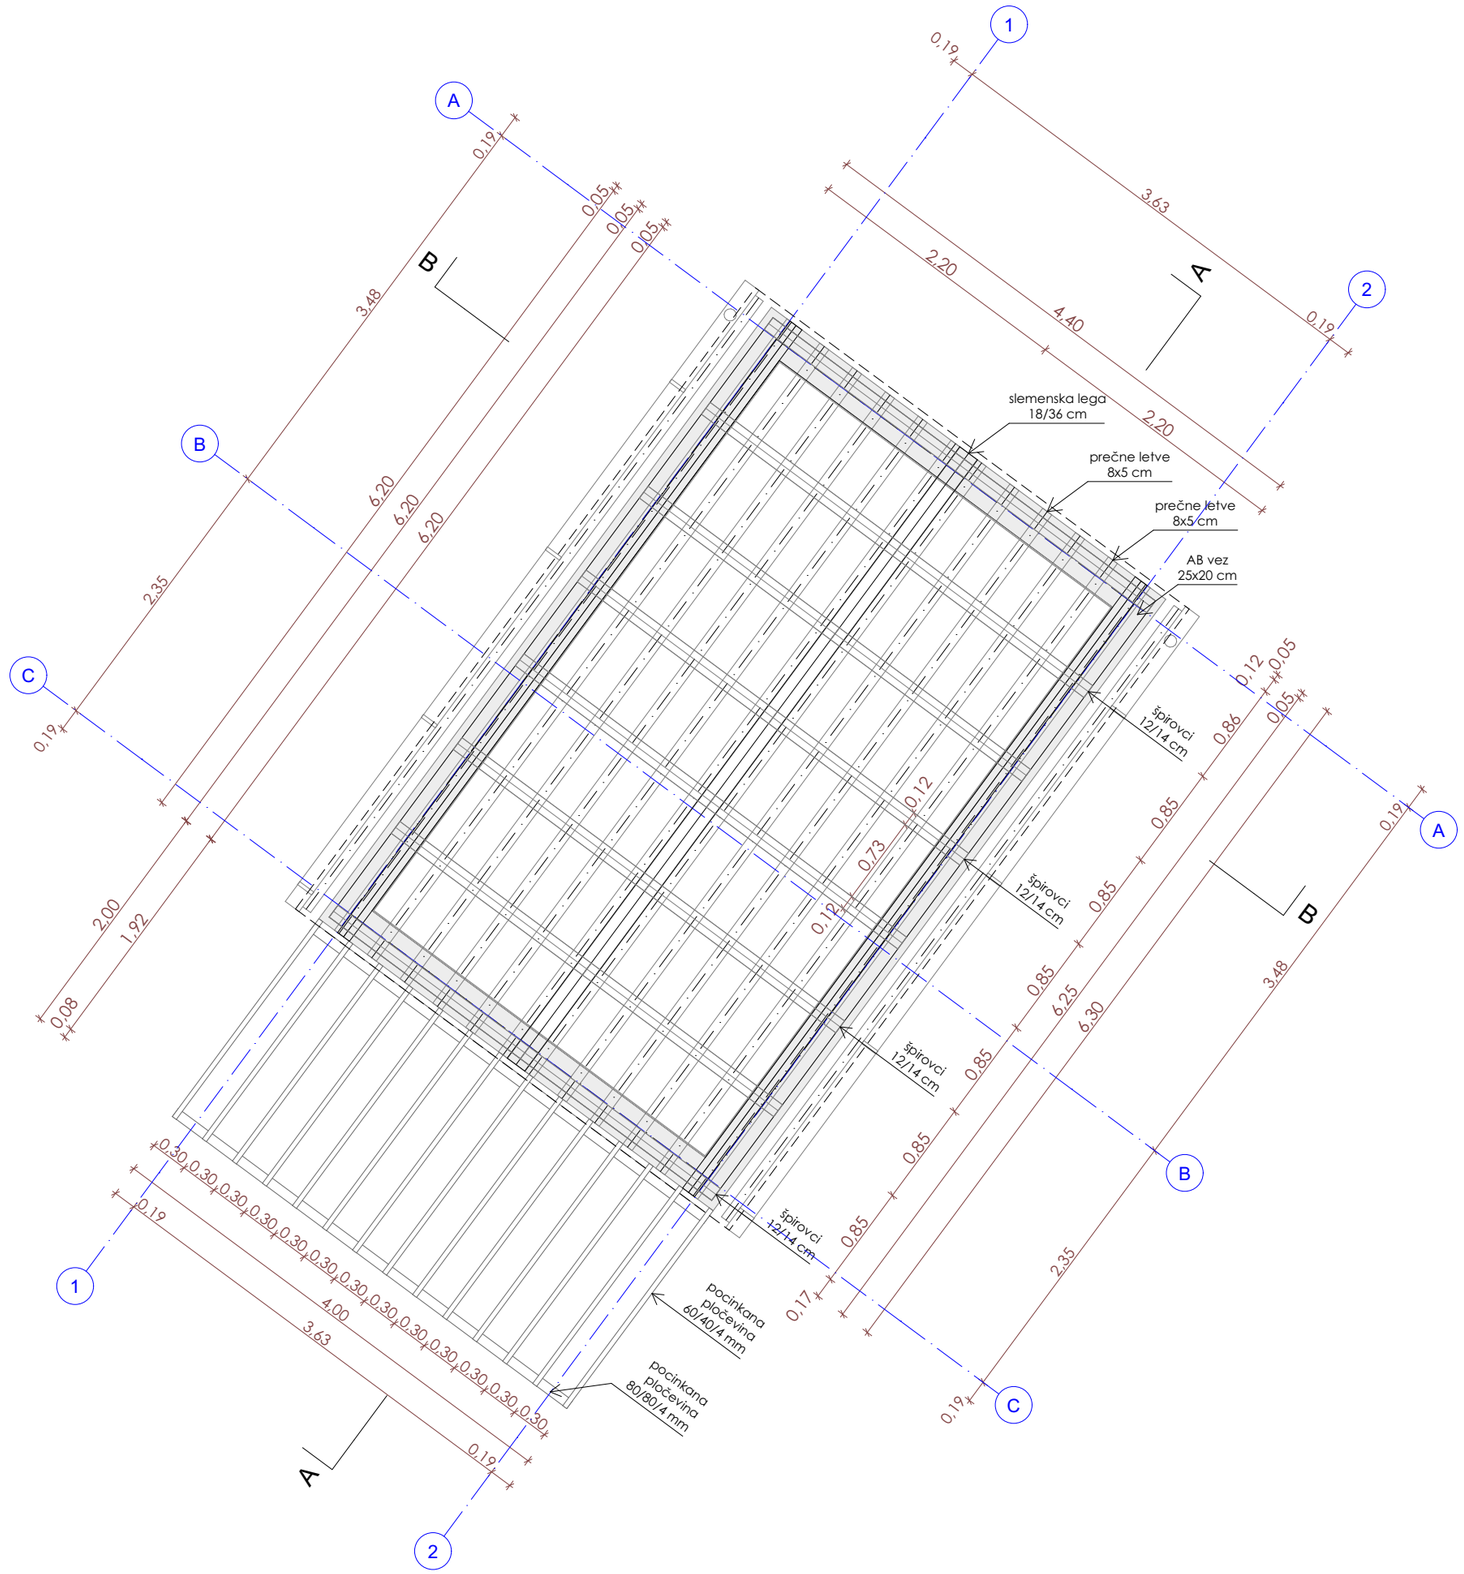

OPOMBE:

- vse višinske kote so relativne glede na izhodiščno koto tlaka v pritličju: **±0,00 = 257.00 m.n.v.**
- oprema je prikazana informativno in se je po teh risbah ne sme izvajati, enako velja za zunanjo ureditev
- vodilni načrt je načrt arhitekture / pri izvedbi obvezno skupaj gledati vse sestavne dele PZI dokumentacije: načrt arhitekture, gradbenih konstrukcij, strojnih instalacij, elektro instalacij, tehnologije ter vse priložene elaborate, sheme in detajle!
- vse mere preveriti na licu mesta, za vsa neskladja pravočasno opozoriti in uskladiti z arhitektom in ostalimi projektanti!
- vse betone izvajati ostrorobo oziroma v dogovoru s projektantom z ustrezno zaključno letvico (odkap, stopnice, ipd.)
- event. napake pri betoniranju (gnezda, luknje itd.) ne polniti z malto, ampak o postopku popravila konzultirati arhitekta!
- ob izvedbi betonov / obrtniških del je nujno gledati izvedbene detajle
- pri izdelavi prebojev v betonih poleg načrta gradbenih konstrukcij nujno gledati tudi arhitekturo in načrte instalacij
- pred in med betoniranjem detajlov dvigalnih jaškov (oblika špalet, doze, stikala, tipke, ipd) nujno kontaktirati izvajalca dvigal
- za izvajanje obrtniških del obvezno gledati priložene sestave tlakov, streh, sten, oblog in stropov ter tehnične popise
- izvedba oken in vrat je prikazana v posebnih ločenih shemah
- vse vidne instalacijske elemente pred dobavo in vgradnjo uskladiti z arhitektom!
- pozicije luči in ostalih vidnih elementov v stropu (senzorji, rešetke, ipd) se izvaja po tlorisih stropov (!) in načrtih instalcij EI / SI
- izvedba prebojev v betonih: skladno z načrtom gradbenih kostrukcij in arhitekture, preboje manjših premerov (cevi) izvajati po projektih instalacij
- oznake prebojev P-dim.120 x 40 (dim. dolžina x višina) v cm! SKP = spodnja kota preboja, ZKP = zgornja kota preboja
- vse neizkoriščene preboje v betonih ustrezno požarno in akustično zapreti / zatesniti
- v tlorisih so vrisani preboji vidni v tleh, preboji stropne plošče nad prikazano etažo so vrisani etažo višje
- za vse vidne izvedbe, detajle, barve in materiale predložiti arhitektu vzorec v potrditev
- za vsa morebitna neskladja med projekti in merami je nujno pravočasno opozoriti in konzultirati odgovorne projektante!

- Za preklade glej načrt gradbenih konstrukcij št. 445-2022-G.
- Vse mere preveriti na licu mesta. Vse spremembe uskladiti s projektantom.
- Dimenzije vratnih odprtin ter način odpiranja uskladiti s proizvajalcem stavbnega pohištva.
- Vse detajle bazenske tehnike uskladiti s proizvajalcem bazena.

LEGENDA PREDVIDENIH INŠTALACIJ:	odtok Ø110 odtok Ø75 (B) bojler Ir panel
OZNAČEVANJE FASADNIH ODPRTIN:	*OZNAČEVANJE VRAT* V-1 / A / B ; **V-1** = zap. številčna oznaka vrat **A** = širina odprtine (zidarska mera) **B** = višina odprtine (zidarska mera) *OZNAČEVANJE OKEN* O-1 / C / D / p=E ; **O-1** = zap. številčna oznaka oken **C** = širina odprtine (zidarska mera) **D** = višina odprtine (zidarska mera) **E** = višina parapeta (zidarska mera)

APORIA, inženirske storitve in projektiranje, d.o.o.
N: Kraška ulica 2, 6210 Sežana
T: +386 40 561 615
E: info@aporia.si
ID za DDV: SI 36872822
Matična št.: 8044996000


objekt: **REKONSTRUKCIJA ŠPORTNEGA PARKA ŠMARJE**
investitor: **Mestna občina Koper**
Verdijeva ulica 10, SI-6000 Koper - Capodistria, Slovenija

v. proj.: **MAŠA VODOPIVEC, Dott. Mag. in Arch., IT. PA-2054**
izd. načrta: **MAŠA VODOPIVEC, Dott. Mag. in Arch., IT. PA-2054**
sodelavec: **TILEN ŠTOLFA u.d.i.g. G-3576, VERONIKA FOJKAR, m.i.a., EMANUELA STARC, dipl. diz.**

vrsta projekta: **PZI**
načrta: **1. NAČRT S PODROČJA ARHITEKTURE**
št. projekta: **445-2022**
št. načrta: **445-2022-A**
datum: **AVGUST 2022**

SANITARNI OBJEKT - TLORIS OSTREŠJA

merilo: **1:50**
risba št.: **6**

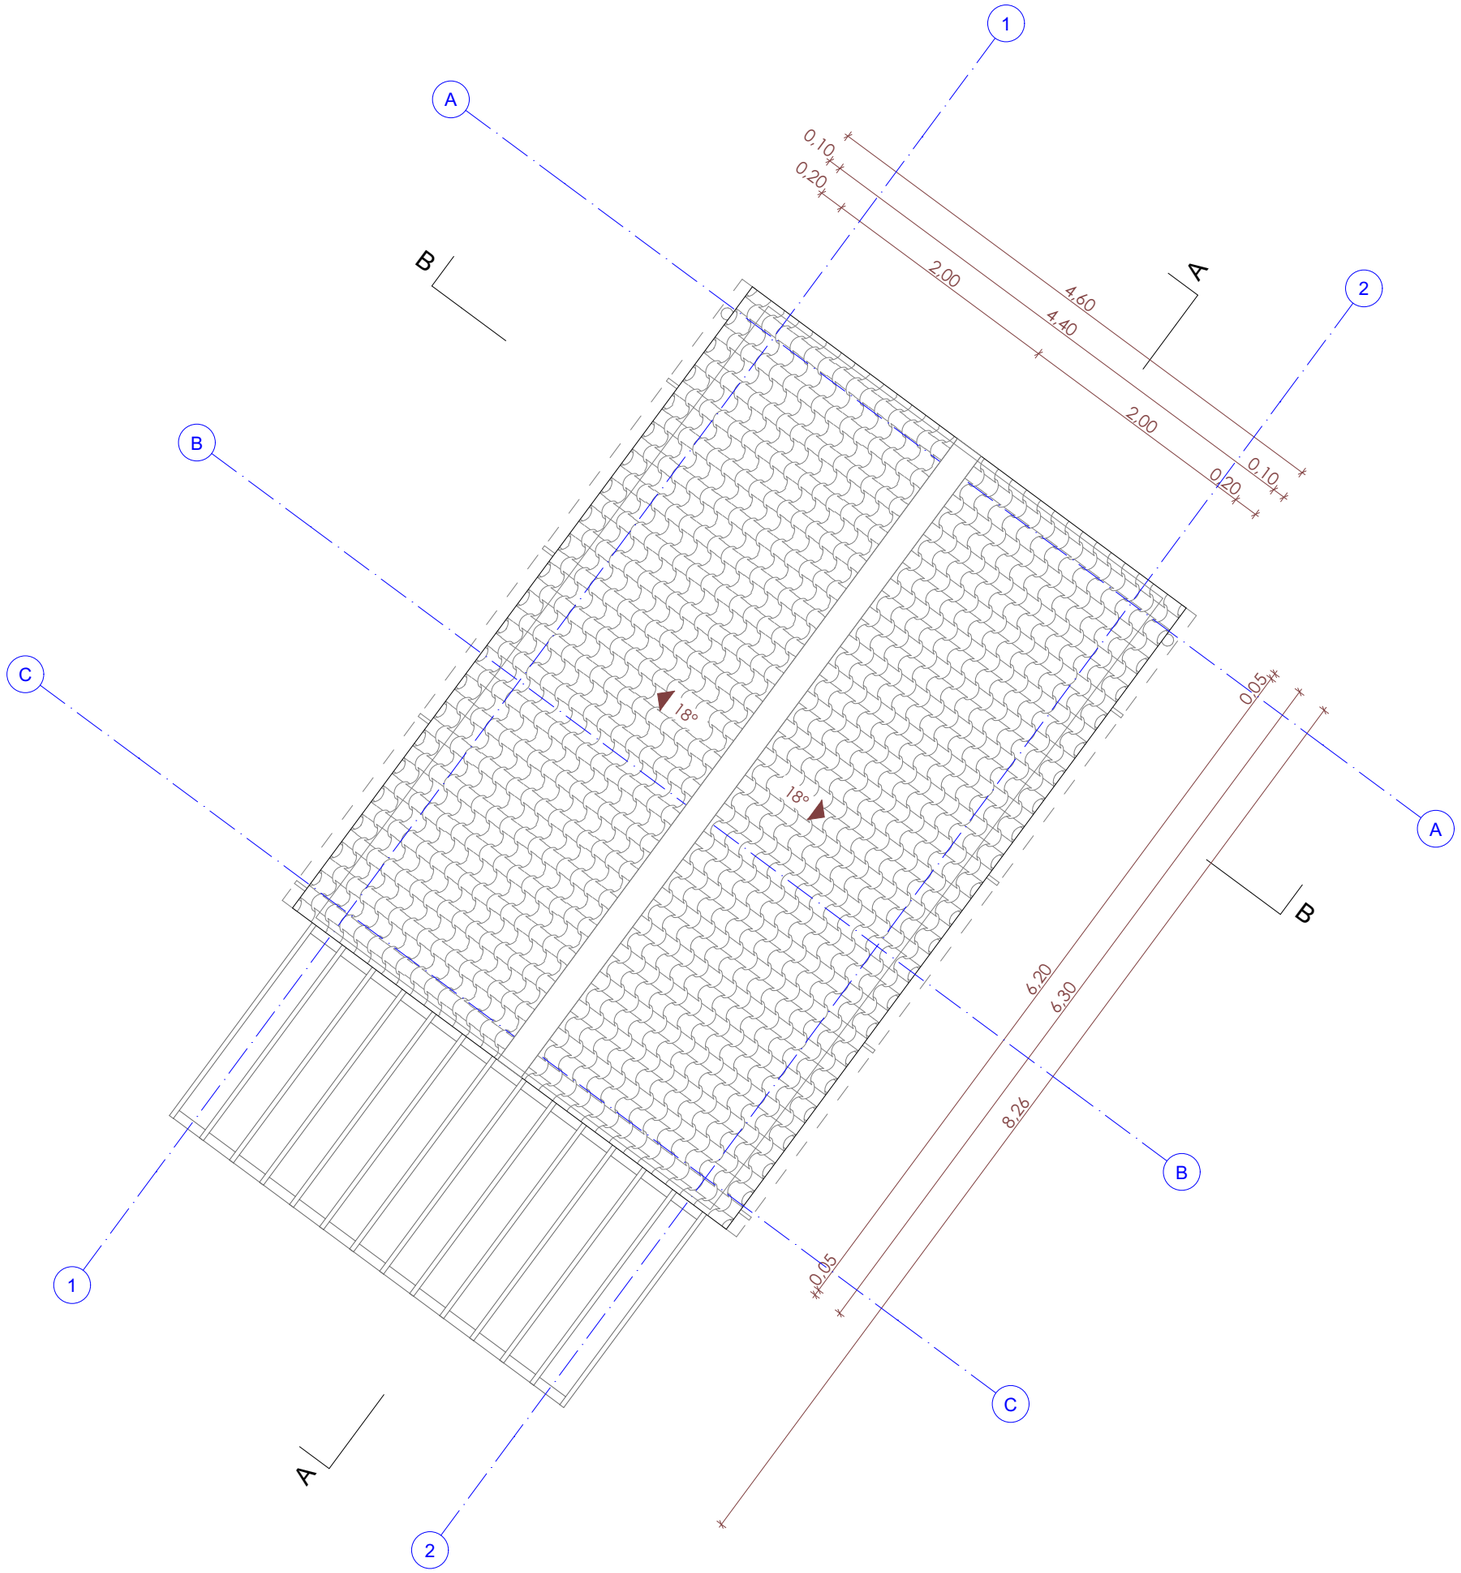

OPOMBE:

- vse višinske kote so relativne glede na izhodiščno koto tlaka v pritličju: **±0,00 = 257.00 m.n.v.**
- oprema je prikazana informativno in se je po teh risbah ne sme izvajati, enako velja za zunanjo ureditev
- vodilni načrt je načrt arhitekture / pri izvedbi obvezno skupaj gledati vse sestavne dele PZI dokumentacije: načrt arhitekture, gradbenih konstrukcij, strojnih instalacij, elektro instalacij, tehnologije ter vse priložene elaborate, sheme in detajle!
- vse mere preveriti na licu mesta, za vsa neskladja pravočasno opozoriti in uskladiti z arhitektom in ostalimi projektanti!
- vse betone izvajati ostrorobo oziroma v dogovoru s projektantom z ustrezno zaključno letvico (odkap, stopnice, ipd.)
- event. napake pri betoniranju (gnezda, luknje itd.) ne polniti z malto, ampak o postopku popravila konzultirati arhitekta!
- ob izvedbi betonov / obrtniških del je nujno gledati izvedbene detajle
- pri izdelavi prebojev v betonih poleg načrta gradbenih konstrukcij nujno gledati tudi arhitekturo in načrte instalacij
- pred in med betoniranjem detajlov dvigalnih jaškov (oblika špalet, doze, stikala, tipke, ipd) nujno kontaktirati izvajalca dvigal
- za izvajanje obrtniških del obvezno gledati priložene sestave tlakov, streh, sten, oblog in stropov ter tehnične popise
- izvedba oken in vrat je prikazana v posebnih ločenih shemah
- vse vidne instalacijske elemente pred dobavo in vgradnjo uskladiti z arhitektom!
- pozicije luči in ostalih vidnih elementov v stropu (senzorji, rešetke, ipd) se izvaja po tlorisih stropov (!) in načrtih instalcij EI / SI
- izvedba prebojev v betonih: skladno z načrtom gradbenih kostrukcij in arhitekture, preboje manjših premerov (cevi) izvajati po projektih instalacij
- oznake prebojev P-dim.120 x 40 (dim. dolžina x višina) v cm! SKP = spodnja kota preboja, ZKP = zgornja kota preboja
- vse neizkoriščene preboje v betonih ustrezno požarno in akustično zapreti / zatesniti
- v tlorisih so vrisani preboji vidni v tleh, preboji stropne plošče nad prikazano etažo so vrisani etažo višje
- za vse vidne izvedbe, detajle, barve in materiale predložiti arhitektu vzorec v potrditev
- za vsa morebitna neskladja med projekti in merami je nujno pravočasno opozoriti in konzultirati odgovorne projektante!

- **Za preklade glej načrt gradbenih konstrukcij št. 445-2022-G.**
- **Vse mere preveriti na licu mesta. Vse spremembe uskladiti s projektantom.**
- **Dimenzije vratnih odprtin ter način odpiranja uskladiti s proizvajalcem stavbnega pohištva.**
- **Vse detajle bazenske tehnike uskladiti s proizvajalcem bazena.**

LEGENDA PREDVIDENIH INŠTALACIJ:	odtok Ø110 odtok Ø75 B bojler Ir panel
OZNAČEVANJE FASADNIH ODPRTIN:	*OZNAČEVANJE VRAT* V-1 A/B ; **V-1** = zap. številčna oznaka vrat **A** = širina odprtine (zidarska mera) **B** = višina odprtine (zidarska mera) *OZNAČEVANJE OKEN* O-1 C/D PE ; **O-1** = zap. številčna oznaka oken **C** = širina odprtine (zidarska mera) **D** = višina odprtine (zidarska mera) **E** = višina parapeta (zidarska mera)


APORIA, inženirske storitve in projektiranje, d.o.o.
N: Kraška ulica 2, 6210 Sežana
T: +386 40 561 615
E: info@aporia.si
ID za DDV: SI 36872822
Matična št.: 8044996000

objekt: **REKONSTRUKCIJA ŠPORTNEGA PARKA ŠMARJE**
investitor: **Mestna občina Koper**
Verdijeva ulica 10, SI-6000 Koper - Capodistria, Slovenija

v. proj.: **MAŠA VODOPIVEC, Dott. Mag. in Arch., IT. PA-2054**
izd. načrta: **MAŠA VODOPIVEC, Dott. Mag. in Arch., IT. PA-2054**
sodelavec: **TILEN ŠTOLFA u.d.i.g. G-3576, VERONIKA FOJKAR, m.i.a., EMANUELA STARC, dipl. diz.**


vrsta projekta: **PZI**
načrta: **1. NAČRT S PODROČJA ARHITEKTURE**
št. projekta: **445-2022**
št. načrta: **445-2022-A**
datum: **AVGUST 2022**

SANITARNI OBJEKT - TLORIS STREHE
merilo: **1:50**
risba št.: **7**

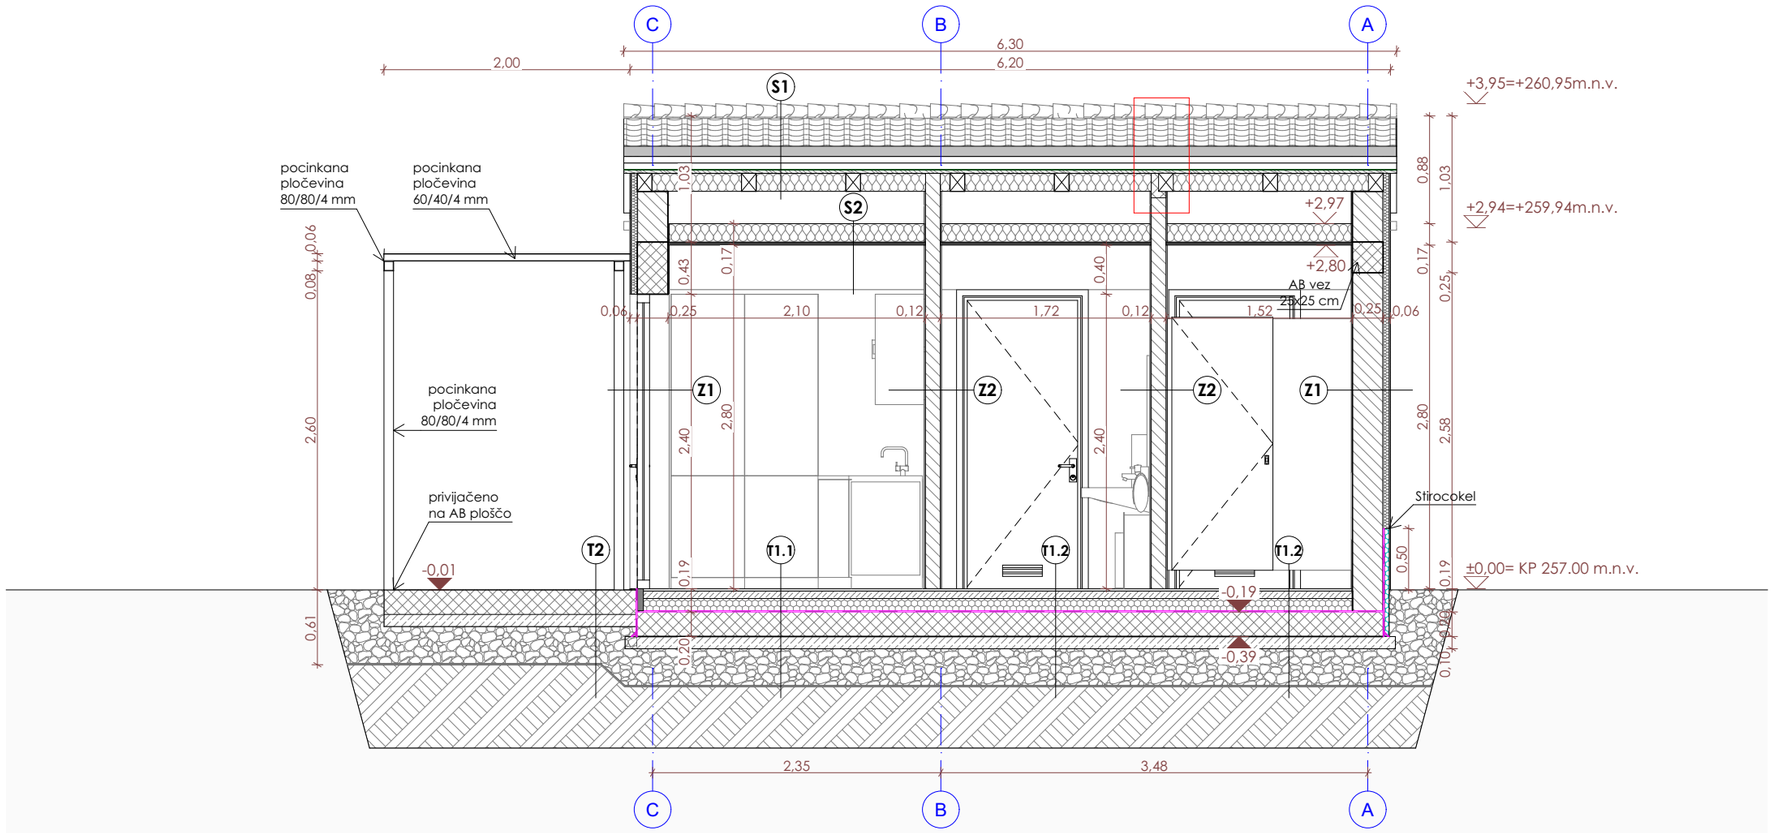

APORIA, inženirske storitve in projektiranje, d.o.o. N: Kraška ulica 2, 6210 Sežana T: +386 40 561 615 E: info@aporia.si ID za DDV: SI 36872822 Matična št.: 8044996000	objekt: **REKONSTRUKCIJA ŠPORTNEGA PARKA ŠMARJE** investitor: **Mestna občina Koper** **Verdijeva ulica 10, SI-6000 Koper - Capodistria, Slovenija**	v. proj.: **MAŠA VODOPIVEC, Dott. Mag. in Arch., IT. PA-2054** izd. načrta: **MAŠA VODOPIVEC, Dott. Mag. in Arch., IT. PA-2054** sodelavec: **TILEN ŠTOLFA u.d.i.g. G-3576, VERONIKA FOJKAR, m.i.a., EMANUELA STARC, dipl. diz.**	vrsta projekta: **PZI** načrta: **1. NAČRT S PODROČJA ARHITEKTURE**	št. projekta: **445-2022**	št. načrta: **445-2022-A**	datum: **AVGUST 2022**
			SANITARNI OBJEKT - PREREZ A:A		merilo: **1:50**	risba št.: **8**

PREREZ B:B

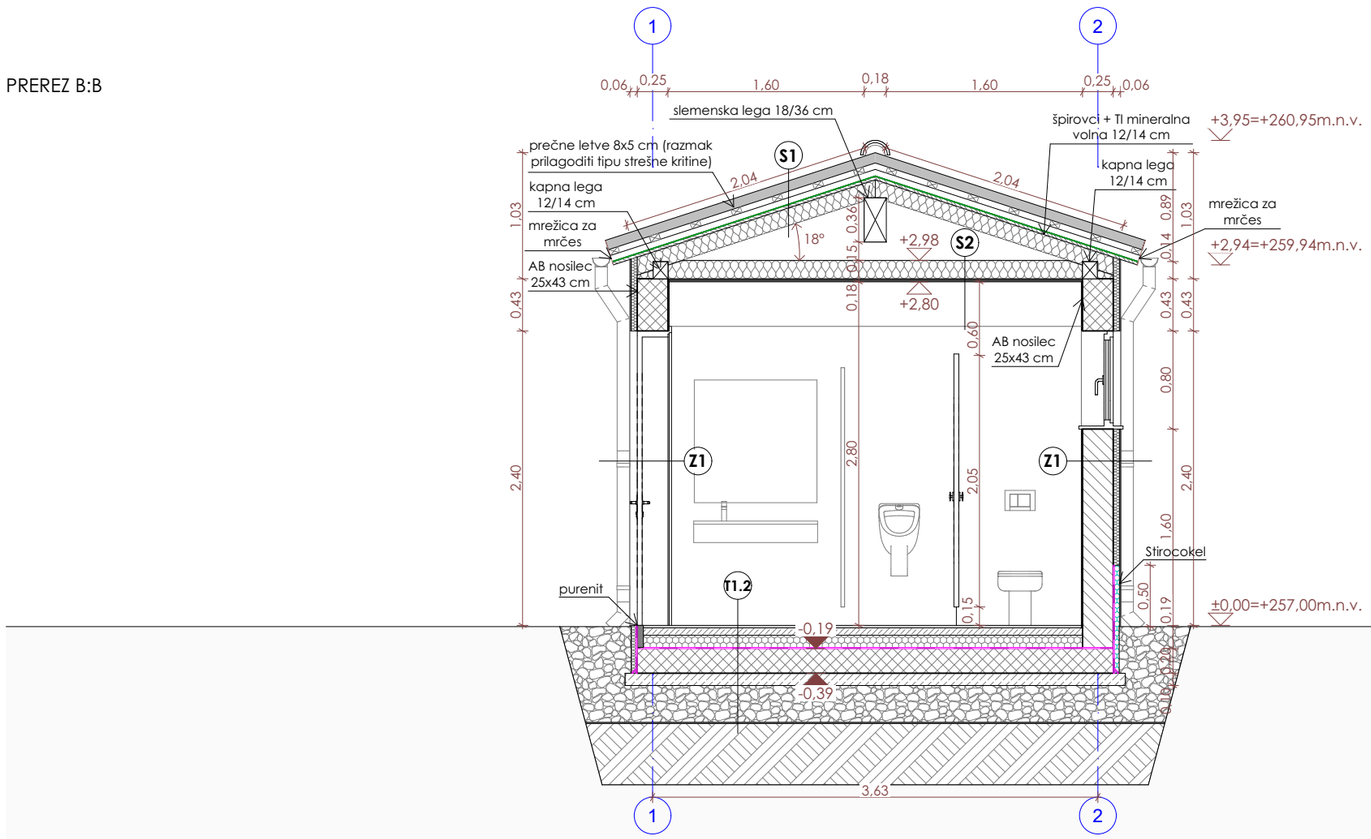

APORIA, inženirske storitve in projektiranje, d.o.o.
N: Kraška ulica 2, 6210 Sežana
T: +386 40 561 615
E: info@aporia.si
ID za DDV: SI 36872822
Matična št.: 8044996000

objekt: **REKONSTRUKCIJA ŠPORTNEGA PARKA ŠMARJE**
investitor: **Mestna občina Koper**
Verdijeva ulica 10, SI-6000 Koper - Capodistria, Slovenija


v. proj.: **MAŠA VODOPIVEC, Dott. Mag. in Arch., IT. PA-2054**
izd. načrta: **MAŠA VODOPIVEC, Dott. Mag. in Arch., IT. PA-2054**
sodelavec: **TILEN ŠTOLFA u.d.i.g. G-3576, VERONIKA FOJKAR, m.i.a., EMANUELA STARC, dipl. diz.**

vrsta projekta: **PZI**
načrta: **1. NAČRT S PODROČJA ARHITEKTURE**
št. projekta: **445-2022**
št. načrta: **445-2022-A**
datum: **AVGUST 2022**


SANITARNI OBJEKT - PREREZ B:B

merilo: **1:50**
risba št.: **9**


SEVERNA FASADA

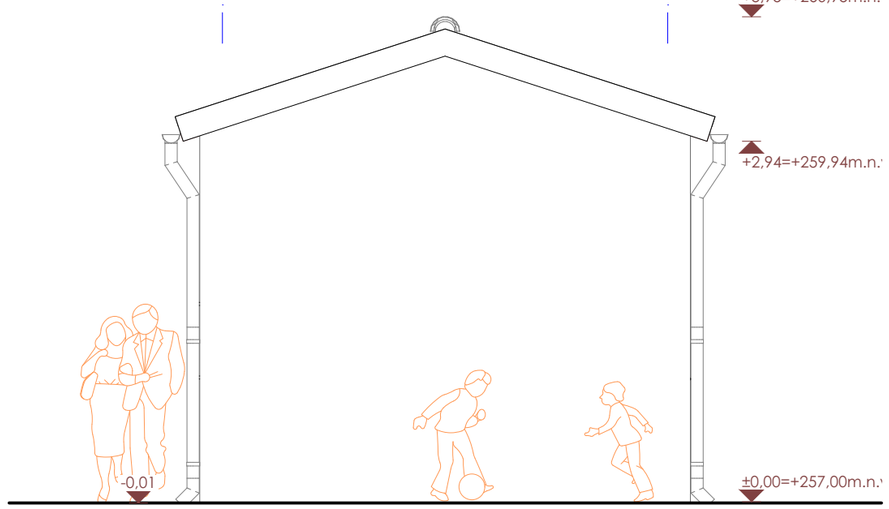


VZHODNA FASADA

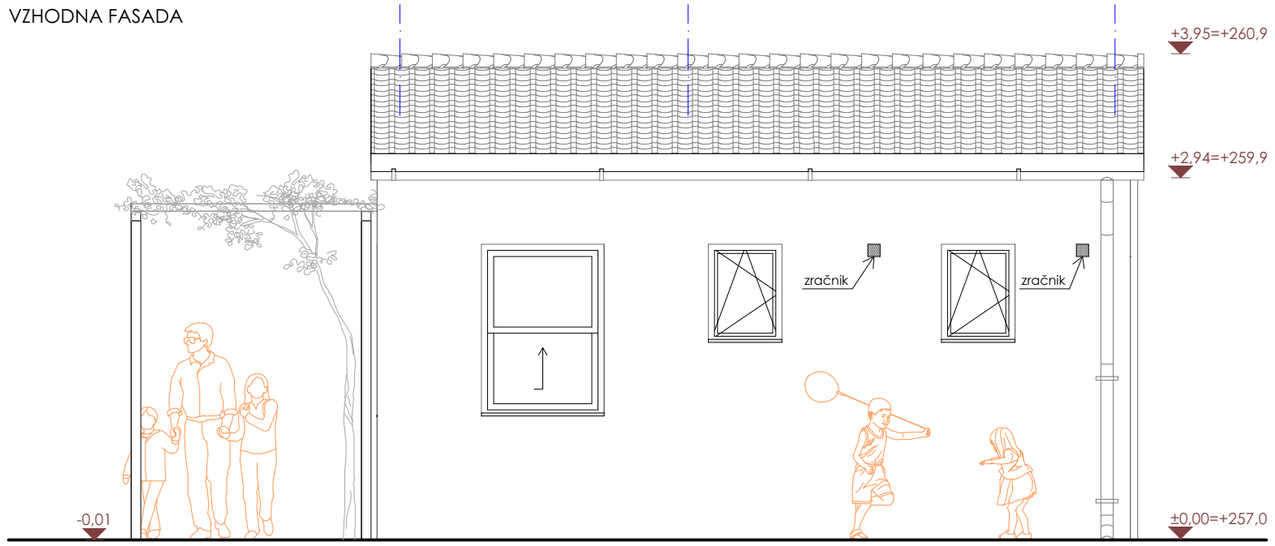

JUŽNA FASADA

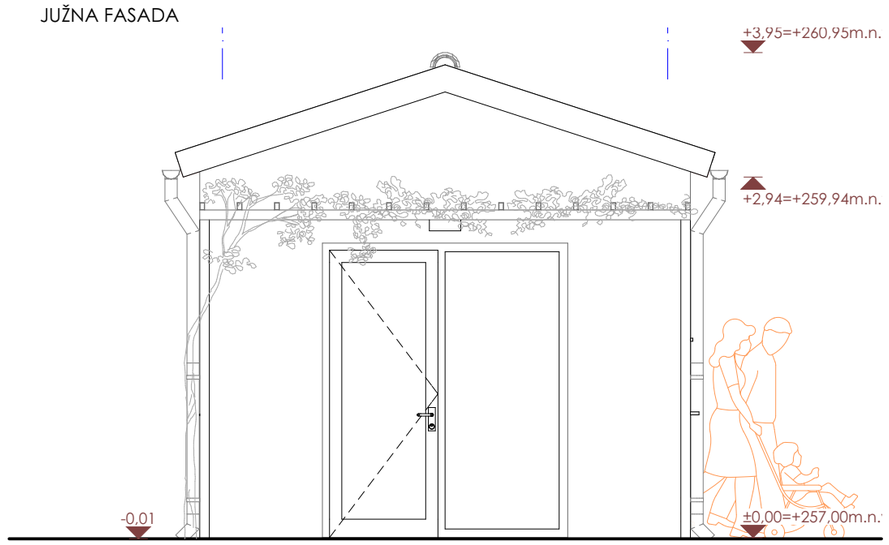

ZAHODNA FASADA

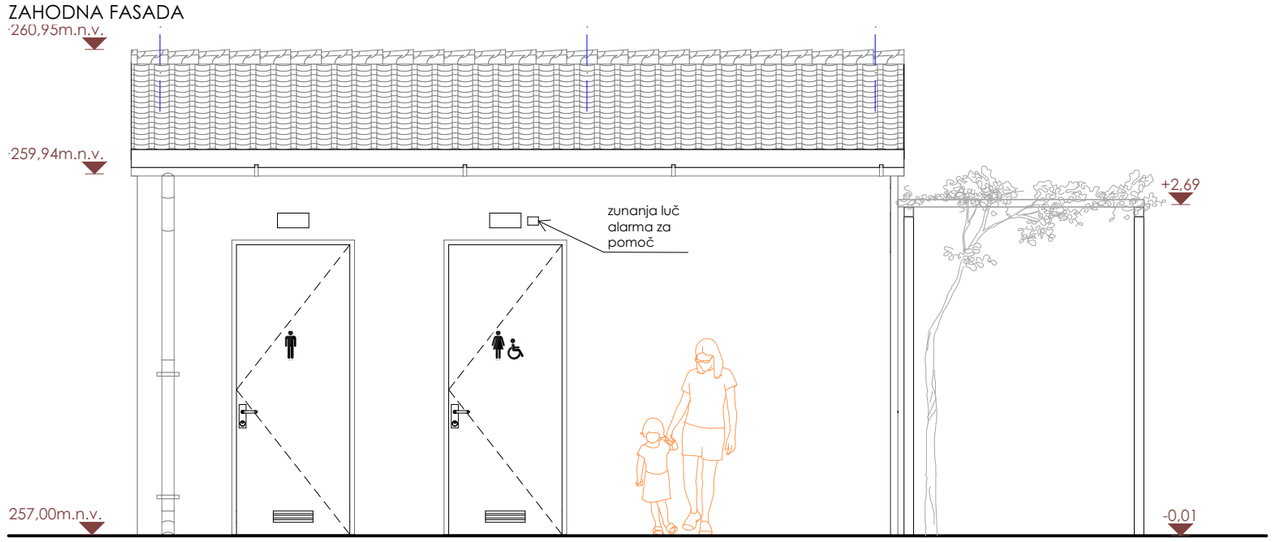

APORIA, inženirske storitve in projektiranje, d.o.o.
N: Kraška ulica 2, 6210 Sežana
T: +386 40 561 615
E: info@aporia.si
ID za DDV: SI 36872822
Matična št.: 8044996000


objekt: **REKONSTRUKCIJA ŠPORTNEGA PARKA ŠMARJE**
investitor: **Mestna občina Koper**
Verdijeva ulica 10, SI-6000 Koper - Capodistria, Slovenija

v. proj.: **MAŠA VODOPIVEC, Dott. Mag. in Arch., IT. PA-2054**
izd. načrta: **MAŠA VODOPIVEC, Dott. Mag. in Arch., IT. PA-2054**
sodelavec: **TILEN ŠTOLFA u.d.i.g. G-3576, VERONIKA FOJKAR, m.i.a., EMANUELA STARC, dipl. diz.**

vrsta projekta: **PZI**
načrta: **1. NAČRT S PODROČJA ARHITEKTURE**
št. projekta: **445-2022**
št. načrta: **445-2022-A**
datum: **AVGUST 2022**

SANITARNI OBJEKT - FASADE

merilo: **1:50**
risba št.: **10**

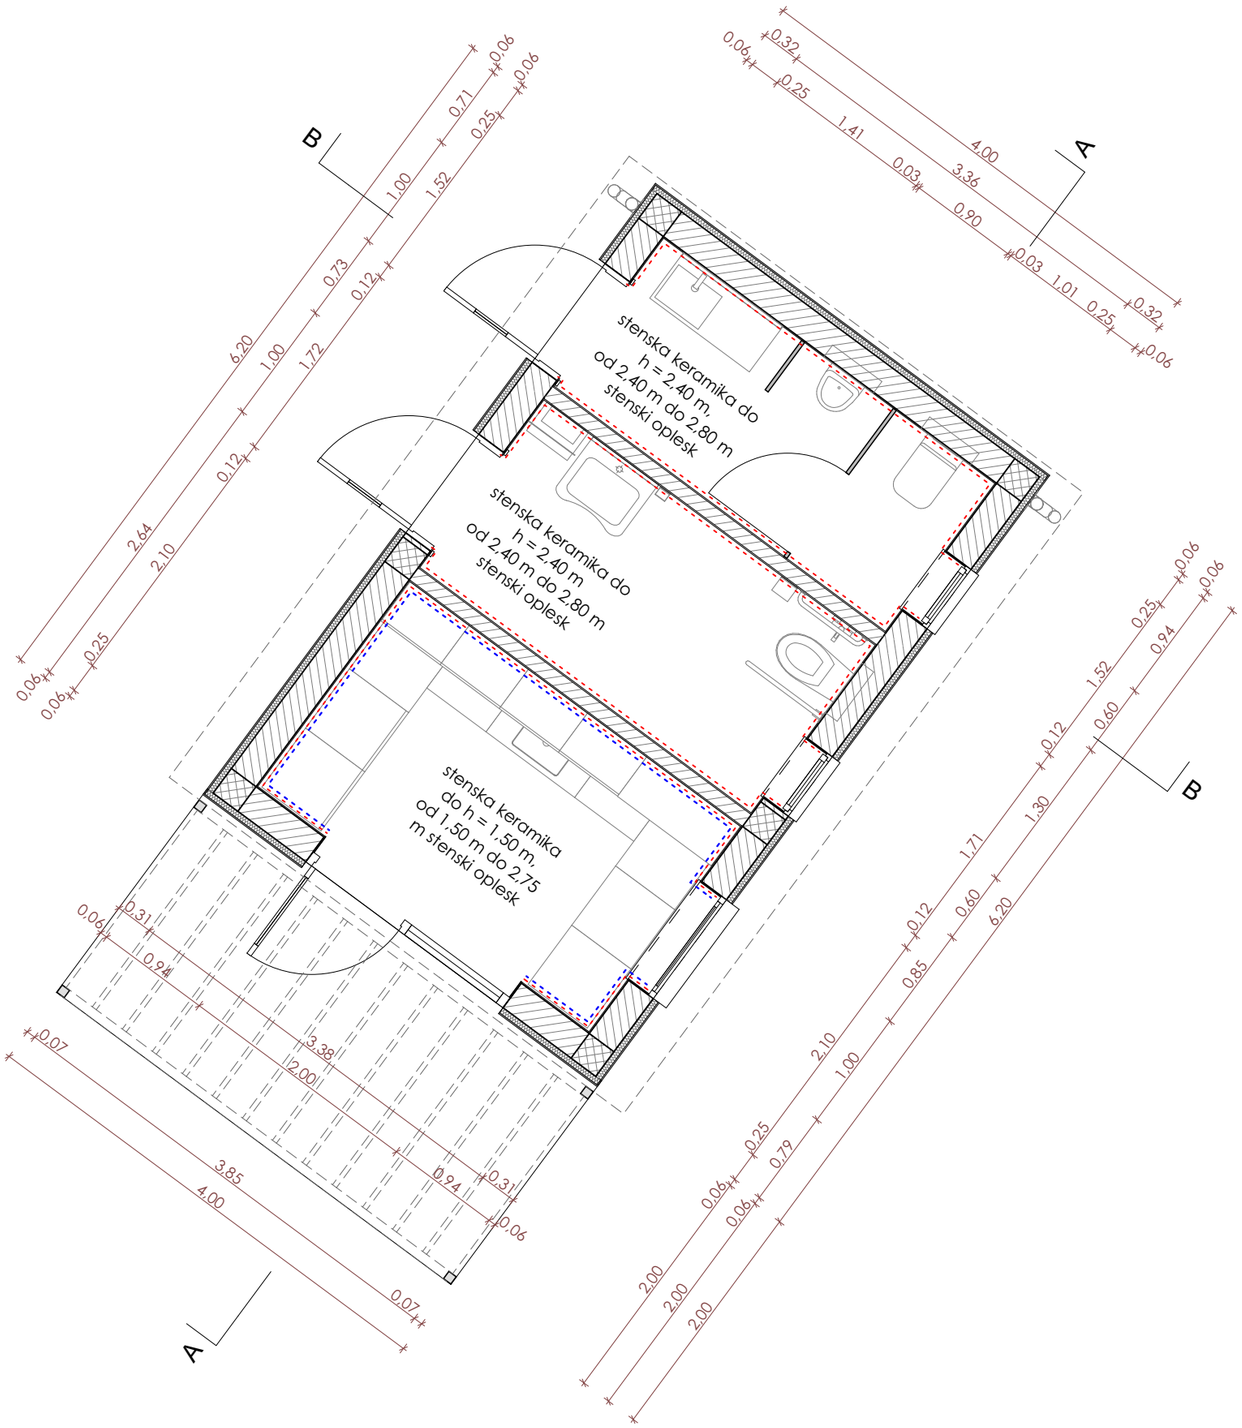

OPOMBE:

- vse višinske kote so relativne glede na izhodiščno koto tlaka v pritličju: **±0,00 = 257,00 m.n.v.**
- oprema je prikazana informativno in se je po teh risbah ne sme izvajati, enako velja za zunanjo ureditev
- vodilni načrt je načrt arhitekture / pri izvedbi obvezno skupaj gledati vse sestavne dele PZI dokumentacije: načrt arhitekture, gradbenih konstrukcij, strojnih instalacij, elektro instalacij, tehnologije ter vse priložene elaborate, sheme in detajle!
- vse mere preveriti na licu mesta, za vsa neskladja pravočasno opozoriti in uskladiti z arhitektom in ostalimi projektanti!
- vse betone izvajati ostrorobo oziroma v dogovoru s projektantom z ustrezno zaključno letvico (odkap, stopnice, ipd.)
- event. napake pri betoniranju (gnezda, luknje itd.) ne polniti z malto, ampak o postopku popravila konzultirati arhitekta!
- ob izvedbi betonov / obrtniških del je nujno gledati izvedbene detajle
- pri izdelavi prebojev v betonih poleg načrta gradbenih konstrukcij nujno gledati tudi arhitekturo in načrte instalacij
- pred in med betoniranjem detajlov dvigalnih jaškov (oblika špalet, doze, stikala, tipke, ipd) nujno kontaktirati izvajalca dvigal
- za izvajanje obrtniških del obvezno gledati priložene sestave tlakov, streh, sten, oblog in stropov ter tehnične popise
- izvedba oken in vrat je prikazana v posebnih ločenih shemah
- vse vidne instalacijske elemente pred dobavo in vgradnjo uskladiti z arhitektom!
- pozicije luči in ostalih vidnih elementov v stropu (senzorji, rešetke, ipd) se izvaja po tlorisih stropov (!) in načrtih instalcij El / Sl
- izvedba prebojev v betonih: skladno z načrtom gradbenih kostrukcij in arhitekture, preboje manjših premerov (cevi) izvajati po projektih instalacij
- oznake prebojev P-dim.120 x 40 (dim. dolžina x višina) v cm! SKP = spodnja kota preboja, ZKP = zgornja kota preboja
- vse neizkoriščene preboje v betonih ustrezno požarno in akustično zapreti / zatesniti
- v tlorisih so vrisani preboji vidni v tleh, preboji stropne plošče nad prikazano etažo so vrisani etažo višje
- za vse vidne izvedbe, detajle, barve in materiale predložiti arhitektu vzorec v potrditev
- za vsa morebitna neskladja med projekti in merami je nujno pravočasno opozoriti in konzultirati odgovorne projektante!

- Za preklade glej načrt gradbenih konstrukcij št. 445-2022-G.
- Vse mere preveriti na licu mesta. Vse spremembe uskladiti s projektantom.
- Dimenzije vratnih odprtin ter način odpiranja uskladiti s proizvajalcem stavbnega pohištva.
- Vse detajle bazenske tehnike uskladiti s proizvajalcem bazena.

LEGENDA:	stenski oplesk stenska keramika
LEGENDA PREDVIDENIH INŠTALACIJ:	odtok Ø110 odtok Ø75 B bojler lr panel
OZNAČEVANJE FASADNIH ODPRTIN:	*OZNAČEVANJE VRAT* V-1 A/B ; **V-1** = zap. številčna oznaka vrat **A** = širina odprtine (zidarska mera) **B** = višina odprtine (zidarska mera) *OZNAČEVANJE OKEN* O-1 C/D p=E ; **O-1** = zap. številčna oznaka oken **C** = širina odprtine (zidarska mera) **D** = višina odprtine (zidarska mera) **E** = višina parapeta (zidarska mera)

APORIA, inženirske storitve in projektiranje, d.o.o.
N: Kraška ulica 2, 6210 Sežana
T: +386 40 561 615
E: info@aporia.si
ID za DDV: SI 36872822
Matična št.: 8044996000


objekt: **REKONSTRUKCIJA ŠPORTNEGA PARKA ŠMARJE**
investitor: **Mestna občina Koper Verdijeva ulica 10, SI-6000 Koper - Capodistria, Slovenija**

v. proj.: **MAŠA VODOPIVEC, Dott. Mag. in Arch., IT. PA-2054**
izd. načrta: **MAŠA VODOPIVEC, Dott. Mag. in Arch., IT. PA-2054**
sodelavec: **TILEN ŠTOLFA u.d.i.g. G-3576, VERONIKA FOJKAR, m.i.a., EMANUELA STARC, dipl. diz.**

vrsta projekta: **PZI**
načrta: **1. NAČRT S PODROČJA ARHITEKTURE**
št. projekta: **445-2022**
št. načrta: **445-2022-A**
datum: **AVGUST 2022**

SANITARNI OBJEKT - SHEMA OBDELAVE STEN

merilo: **1:50**
risba št.: **11**

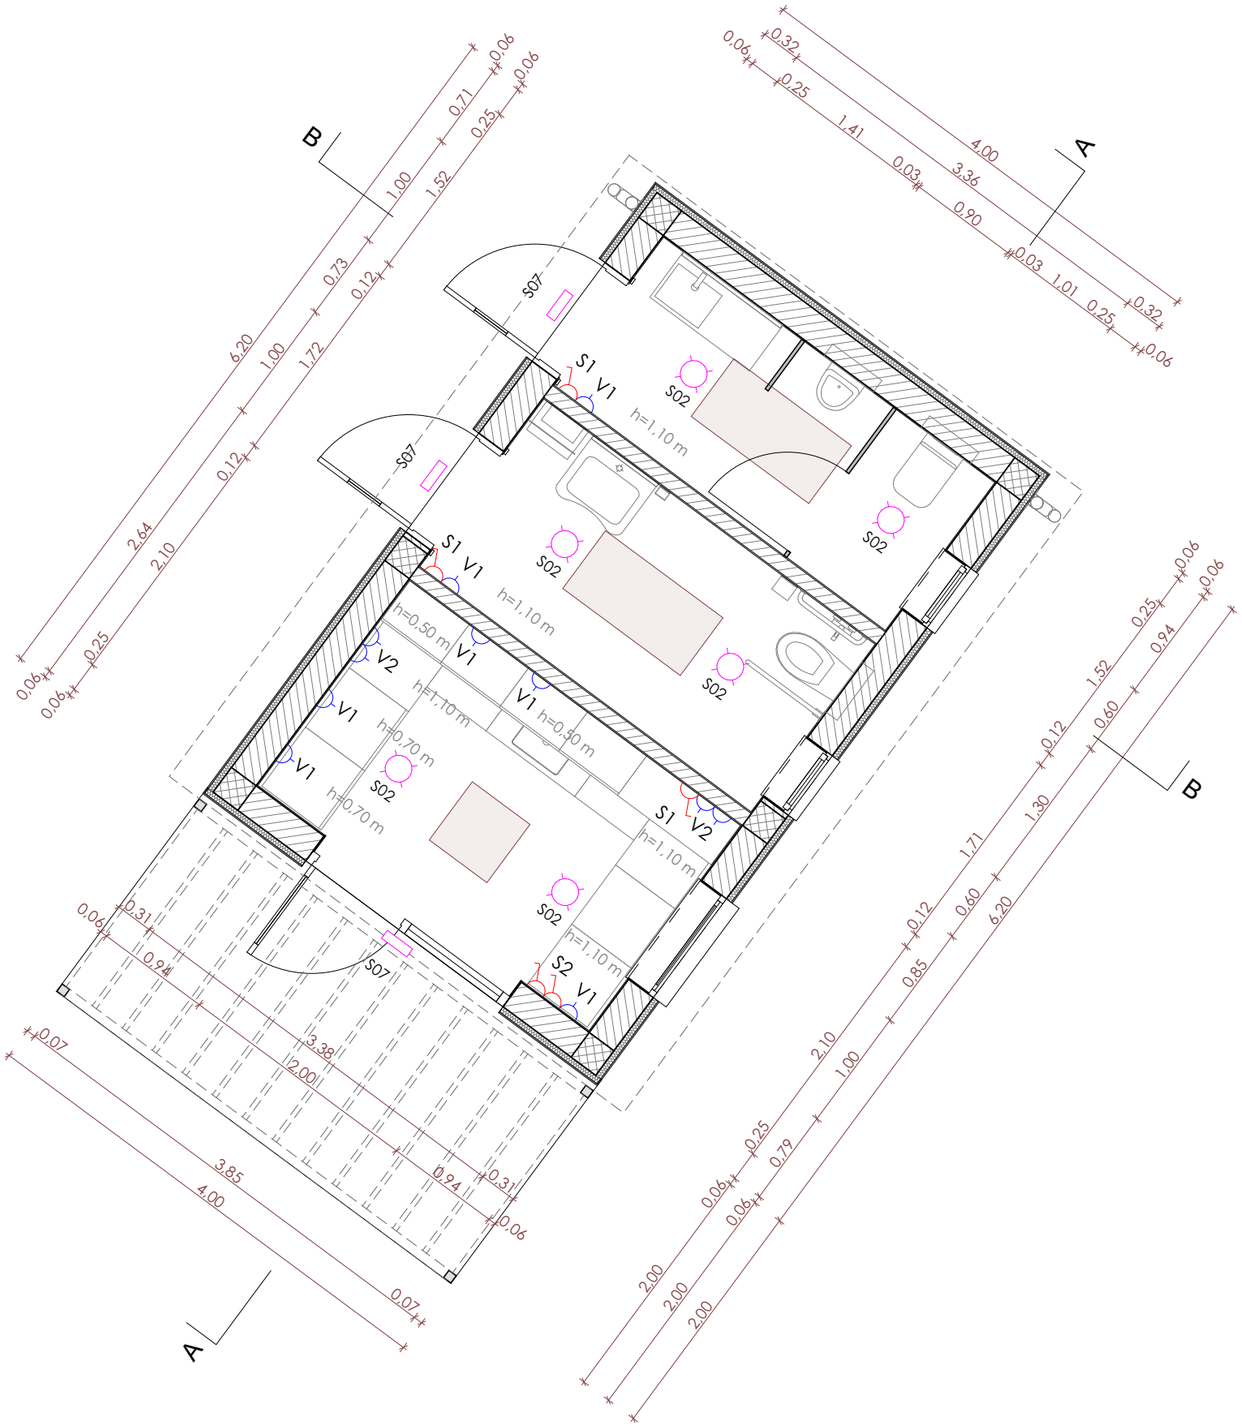

OPOMBE:

- vse višinske kote so relativne glede na izhodiščno koto tlaka v pritličju: **±0,00 = 257,00 m.n.v.**
- oprema je prikazana informativno in se je po teh risbah ne sme izvajati, enako velja za zunanjo ureditev
- vodilni načrt je načrt arhitekture / pri izvedbi obvezno skupaj gledati vse sestavne dele PZI dokumentacije: načrt arhitekture, gradbenih konstrukcij, strojnih instalacij, elektro instalacij, tehnologije ter vse priložene elaborate, sheme in detajle!
- vse mere preveriti na licu mesta, za vsa neskladja pravočasno opozoriti in uskladiti z arhitektom in ostalimi projektanti!
- vse betone izvajati ostrorobo oziroma v dogovoru s projektantom z ustrezno zaključno letvico (odkap, stopnice, ipd.)
- event. napake pri betoniranju (gnezda, luknje itd.) ne polniti z malto, ampak o postopku popravila konzultirati arhitekta!
- ob izvedbi betonov / obrtniških del je nujno gledati izvedbene detajle
- pri izdelavi prebojev v betonih poleg načrta gradbenih konstrukcij nujno gledati tudi arhitekturo in načrte instalacij
- pred in med betoniranjem detajlov dvigalnih jaškov (oblika špalet, doze, stikala, tipke, ipd) nujno kontaktirati izvajalca dvigal
- za izvajanje obrtniških del obvezno gledati priložene sestave tlakov, streh, sten, oblog in stropov ter tehnične popise
- izvedba oken in vrat je prikazana v posebnih ločenih shemah
- vse vidne instalacijske elemente pred dobavo in vgradnjo uskladiti z arhitektom!
- pozicije luči in ostalih vidnih elementov v stropu (senzorji, rešetke, ipd) se izvaja po tlorisih stropov (!) in načrtih instalcij EI / SI
- izvedba prebojev v betonih: skladno z načrtom gradbenih kostrukcij in arhitekture, preboje manjših premerov (cevi) izvajati po projektih instalacij
- oznake prebojev P-dim.120 x 40 (dim. dolžina x višina) v cm! SKP = spodnja kota preboja, ZKP = zgornja kota preboja
- vse neizkoriščene preboje v betonih ustrezno požarno in akustično zapreti / zatesniti
- v tlorisih so vrisani preboji vidni v tleh, preboji stropne plošče nad prikazano etažo so vrisani etažo višje
- za vse vidne izvedbe, detajle, barve in materiale predložiti arhitektu vzorec v potrditev
- za vsa morebitna neskladja med projekti in merami je nujno pravočasno opozoriti in konzultirati odgovorne projektante!

- Za preklade glej načrt gradbenih konstrukcij št. 445-2022-G.

- Vse mere preveriti na licu mesta. Vse spremembe uskladiti s projektantom.

- Dimenzije vratnih odprtin ter način odpiranja uskladiti s proizvajalcem stavbnega pohištva.

- Vse detajle bazenske tehnike uskladiti s proizvajalcem bazena.

LEGENDA SVETILK:	S02 745 Obliň J 2.0 - ř280 4000K CRI80 16W CLD Bianco 112600-19 S07 1558 Brick-luce diretta 3000K CRI80 10W CLD Grafite 420622-00
LEGENDA:	stikalo z 1 tipko; enojna vtičnica IP 44 stikalo z 2 tipkama; dvojna vtičnica IP 44
LEGENDA PREDVIDENIH INŠTALACIJ:	odtok Ø110 odtok Ø75 B bojler lr panel
OZNAČEVANJE FASADNIH ODPRTIN:	*OZNAČEVANJE VRAT* V-1 A/B ; **V-1** = zap. številčna oznaka vrat **A** = širina odprtine (zidarska mera) **B** = višina odprtine (zidarska mera) *OZNAČEVANJE OKEN* O-1 C/D p=E ; **O-1** = zap. številčna oznaka oken **C** = širina odprtine (zidarska mera) **D** = višina odprtine (zidarska mera) **E** = višina parapeta (zidarska mera)

APORIA, inženirske storitve in projektiranje, d.o.o.
N: Kraška ulica 2, 6210 Sežana
T: +386 40 561 615
E: info@aporia.si
ID za DDV: SI 36872822
Matična št.: 8044996000


objekt: **REKONSTRUKCIJA ŠPORTNEGA PARKA ŠMARJE**
investitor: **Mestna občina Koper**
Verdijeva ulica 10, SI-6000 Koper - Capodistria, Slovenija

v. proj.: **MAŠA VODOPIVEC, Dott. Mag. in Arch., IT. PA-2054**
izd. načrta: **MAŠA VODOPIVEC, Dott. Mag. in Arch., IT. PA-2054**
sodelavec: **TILEN ŠTOLFA u.d.i.g. G-3576, VERONIKA FOJKAR, m.i.a., EMANUELA STARC, dipl. diz.**

vrsta projekta: **PZI**
načrta: **1. NAČRT S PODROČJA ARHITEKTURE**
št. projekta: **445-2022**
št. načrta: **445-2022-A**
datum: **AVGUST 2022**

SANITARNI OBJEKT - SHEMA STROPA, EL. VTIČNIC IN STIKAL

merilo: **1:50**
risba št.: **12**

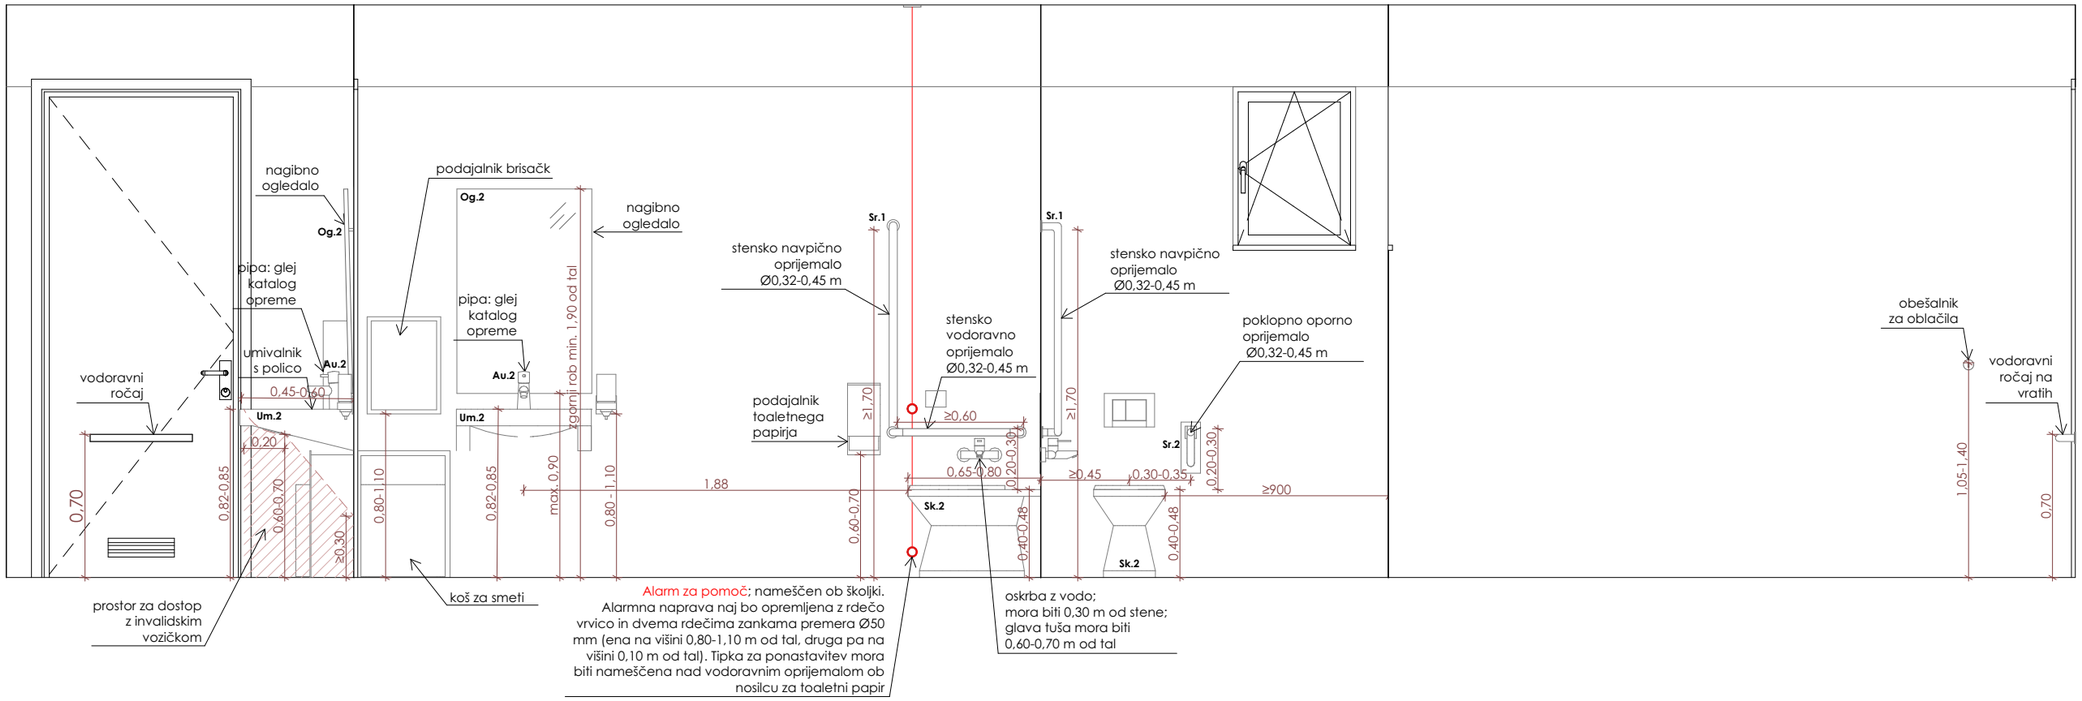

*** Sanitarna oprema sanitarij za invalide in montaža le-te mora biti skladna s »Pravilnikom o univerzalni graditvi in uporabi objektov« in standardom »SIST ISO 21542 - Gradnja stavb - Dostopnost in uporabnost grajenega okolja«.

APORIA, inženirske storitve in projektiranje, d.o.o.
N: Kraška ulica 2, 6210 Sežana
T: +386 40 561 615
E: info@aporia.si
ID za DDV: SI 36872822
Matična št.: 8044996000












objekt: **REKONSTRUKCIJA ŠPORTNEGA PARKA ŠMARJE**
investitor: **Mestna občina Koper**
Verdijeva ulica 10, SI-6000 Koper - Capodistria, Slovenija

v. proj.: **MAŠA VODOPIVEC, Dott. Mag. in Arch., IT. PA-2054**
izd. načrta: **MAŠA VODOPIVEC, Dott. Mag. in Arch., IT. PA-2054**
sodelavec: **TILEN ŠTOLFA u.d.i.g. G-3576, VERONIKA FOJKAR, m.i.a., EMANUELA STARC, dipl. diz.**

vrsta projekta: **PZI**
načrta: **1. NAČRT S PODROČJA ARHITEKTURE**
št. projekta: **445-2022**
št. načrta: **445-2022-A**
datum: **AVGUST 2022**

SANITARNI OBJEKT - SANITARIJE ZA INVALIDE: POGLED NA STENE

merilo:
risba št.: **13**

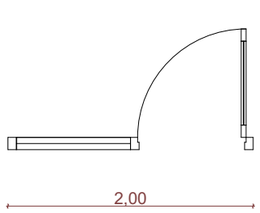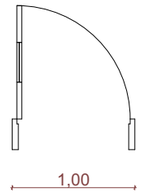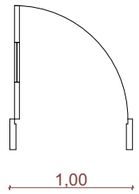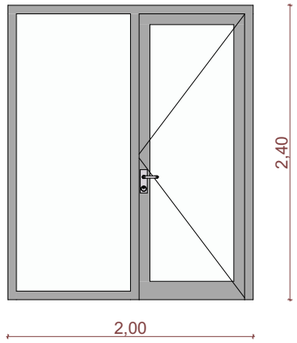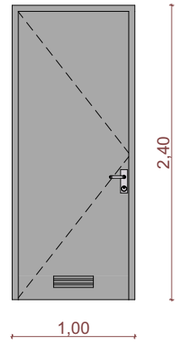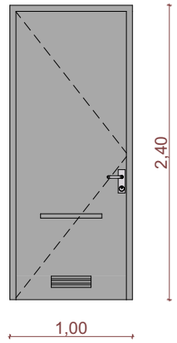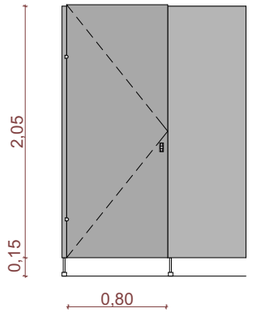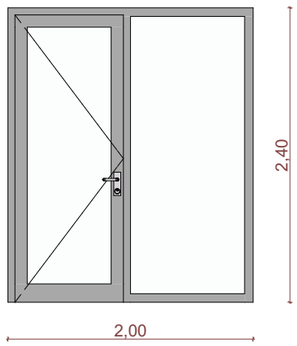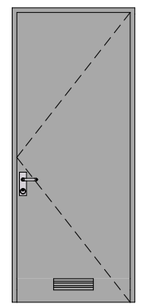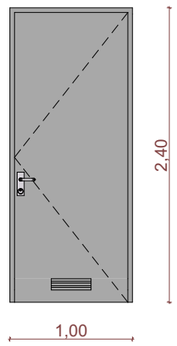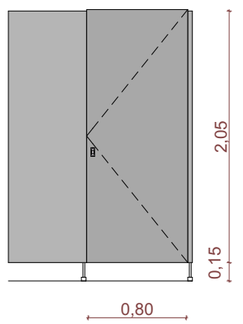Shema vrat				
Oznaka	V1	V2.1	V2.2	V3
	Zunanja vrata	Zunanja vrata	Zunanja vrata	Notranja vrata
Količina	1	1	1	1
Zidarska mera	200/240 cm	100/240 cm	100/240 cm	80/205 cm
Svetla mera	190/235 cm	90/235 cm	90/235 cm	80/220 cm
2D Simbol (kotirane zidne odprtine)				
Notranji pogled (kotirane zidne odprtine)				
Zunanji pogled (kotirane zidne odprtine)				
Opis	enokrilna vrata z obsvetlobo, ALU profil v barvi RAL 9006, troslojna varnostna zasteklitev, ALU kljuka za zunanja vrata v sivi barvi	enokrilna ALU vrata z prezračevalno ALU rešetko, barva RAL 9006, ALU kljuka za zunanja vrata v sivi barvi	enokrilna ALU vrata z prezračevalno ALU rešetko, barva RAL 9006, ALU kljuka za zunanja vrata v sivi barvi; na notranji strani vrat mora biti vodoravni ročaj na višini 70 cm od tal	sanitarna pregrada z enokrilnimi vrati iz kompozitnih plošč deb. 13 mm, 0776 NT Concrete Grey (siva barva), INOX okovje, ALU kljuka z WC ključavnico za notranja vrata v sivi barvi

aporia

APORIA, inženirske storitve in projektiranje, d.o.o.
N: Kraška ulica 2, 6210 Sežana
T: +386 40 561 615
E: info@aporia.si
ID za DDV: SI 36872822
Matična št.: 8044996000







objekt: **REKONSTRUKCIJA ŠPORTNEGA PARKA ŠMARJE**
investitor: **Mestna občina Koper**
Verdijeva ulica 10, SI-6000 Koper - Capodistria, Slovenija

v. proj.: **MAŠA VODOPIVEC, Dott. Mag. in Arch., IT. PA-2054**
izd. načrta: **MAŠA VODOPIVEC, Dott. Mag. in Arch., IT. PA-2054**
sodelavec: **TILEN ŠTOLFA u.d.i.g. G-3576, VERONIKA FOJKAR, m.i.a., EMANUELA STARC, dipl. diz.**

vrsta projekta: **PZI**
načrta: **1. NAČRT S PODROČJA ARHITEKTURE**
št. projekta: **445-2022**
št. načrta: **445-2022-A**
datum: **AVGUST 2022**

SANITARNI OBJEKT - SHEME VRAT

merilo:
risba št.: **14**

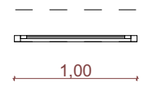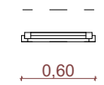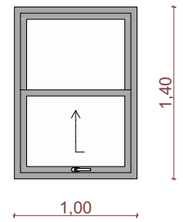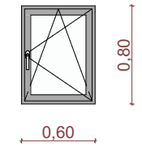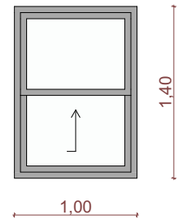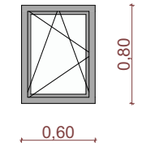Shema oken		
Oznaka	O1	O2
Količina	1	2
Zidarska mera	100/140 cm	60/80 cm
Svetla mera	96/136 cm	56/76 cm
Parapet	1,00	1,60
2D Simbol (kotirane zidne odprtine)		
Notranji pogled (kotirane zidne odprtine)		
Zunanji pogled (kotirane zidne odprtine)		
Opis	ALU drsno okno, zastekljeno z troslojnim steklom, barva okovja RAL 9006, ALU kljuka v sivi barvi	ALU enokrilno okno, zastekljeno z troslojnim steklom, barva okovja RAL 9006, ALU kljuka v sivi barvi

APORIA, inženirske storitve in projektiranje, d.o.o.
N: Kraška ulica 2, 6210 Sežana
T: +386 40 561 615
E: info@aporia.si
ID za DDV: SI 36872822
Matična št.: 8044996000

objekt: **REKONSTRUKCIJA ŠPORTNEGA PARKA ŠMARJE**
investitor: **Mestna občina Koper**
Verdijeva ulica 10, SI-6000 Koper - Capodistria, Slovenija

v. proj.: **MAŠA VODOPIVEC, Dott. Mag. in Arch., IT. PA-2054**
izd. načrta: **MAŠA VODOPIVEC, Dott. Mag. in Arch., IT. PA-2054**
sodelavec: **TILEN ŠTOLFA u.d.i.g. G-3576, VERONIKA FOJKAR, m.i.a., EMANUELA STARC, dipl. diz.**

vrsta projekta: **PZI**
načrta: **1. NAČRT S PODROČJA ARHITEKTURE**
št. projekta: **445-2022**
št. načrta: **445-2022-A**
datum: **AVGUST 2022**

SANITARNI OBJEKT - SHEME OKEN

merilo:
risba št.: **15**