NASLOVNA STRAN

NAČRT NOTRANJE OPREME

INVESTITOR:	URI SOČA Linhartova cesta 51, 1000 LJUBLJANA
OBJEKT:	LEKARNA SOČA
VRSTA PROJEKTNE DOKUMENTACIJE:	IZVEDBENI NAČRT NOTRANJE OPREME
ŠTEVILKA NAČRTA:	NO 114/23
DATUM IZDELAVE:	Ljubljana, december 2024
PROJEKTANT:	Franc Hočevar univ.dipl.inž.arh Mojca Zavašnik univ.dipl. inž. arh
VODJA PROJEKTA: IDENTIFIKACIJSKA ŠTEVILKA:	Franc Hočevar univ.dipl.inž.arh ZAPS A-0459 FRANC HOČEVAR UNIV.DIPL.INŽ.ARH. POOBLAŠČENI ARHITEKT, POOBLAŠČENI PROSTORSKI NAČRTOVALEC PA PPN ZAPS 0459

Naročnik izjavlja, da je projekt pregledal in z njim v celoti soglaša

Naročnik *Datum*

URI SOČA

VSEBINA NAČRTA

1. Podatki o naročniku in projektantu
2. Vsebina načrta
3. Tehnično poročilo
4. Grafične priloge
5. Popis del in predizmere

T E H N I Č N O P O R O Č I L O

1. Programska zasnova pohištvene opreme
2. Materiali in obdelave
3. Zaključek

Predmet tehničnega poročila je pohištvena oprema lekarne v sklopu URI-SOČA. Obstoječa lekarna se razširi in delno prenovi. S prenovo se doda še eno izdajno mesto na drive in-u. Poveča se tudi obstoječa nadstrešnica.

PROGRAMSKA ZASNOVA POHIŠTVENE OPREME

Programska zasnova sledi pravilniku o pogojih za izvajanje lekarniške dejavnosti, ter internim normativom ustanove. V delu, ki je predmet prenove so naslednji prostori:

30006 OFICINA
30008 MATERIALKA
30010 MAGISTRALNA RECEPTURA
30011 POMIVALNICA

MATERIALI IN OBDELAVE

Pohištvena oprema zajema vso projektirano opremo, tipsko opremo, lekarniško opremo in ostalo (predelave, storitve, selitve). Uporabljeni materiali za opremo morajo biti skladni s popisom in visokega kvalitetnega razreda, ter primerni za frekventno uporabo. Delavniške risbe in izbor materialov preglejuje in potrjuje nadzor, naročnik in projektant.

Podrobnejše zahteve po skupinah prostorov:

POMIVALNICA IN MAGISTRALNA RECEPTURA

Oprema mora biti narejena po meri na točne dimenzije prostora. Pulti se morajo prilegati stenam brez morebitnih špranj. V pultih so vgrajena korita iz istega materiala kot pult - kerrock. Stena je zaščitena s stensko oblogo iz istega materiala, v kateri je potrebno narediti izreze za inštalacije. Stik pulta s stensko oblogo je tesen. Stiki omar in visečih omar s steno in stropovi, se rešujejo z minimalno zaključno letvijo.

MATERIALKA

Oprema je narejena po meri. V novo opremo se vgradi obstoječa lekarniška in ostala oprema, zato je potrebno skrbno preveriti mere, pred vgradnjo. V materialki se bo namestilo tudi avtomatizirano skladišče, zato je potrebno lepo obdelati stike opreme z skladiščem, predvsem pri izdajnih mestih iz avtomatiziranega skladišča.

Vse delovne plošče morajo biti izdelane iz ekološke iverne plošče na osnovi lesa, obojestransko obložena z melaminskimi smolami visoke gostote 100-120 gr/m2 min. Debeline je okvirno 18 mm. Robovi so iz ABS, minimalne debeline 1 mm. Plošče morajo biti vedno robljene na vseh straneh, da ni odprtih stranic.

OFICINA

V oficini veljajo enake zahteve kot v drugih prostorih, le izdajni pult ima fasadno in pultno ploščo iz tehničnega kamna. Potrebno je izvesti vse potrebne odprtine za prehod kablovja na pultno ploščo. Odprtine se zapirajo s tipskim pokrovom za prehod kablovja. Police v vitrinah za izdelke so steklene, kaljene, jedkane. Pritrjene morajo biti tako, da je onemogočen zdrs police. Steklo mora biti obdelano tako, da je primerno za uporabo v javnih prostorih.


ZAKLJUČEK


Pri pripravi dokumentacije so upoštevane potrebe in želje naročnika, veljavni pravilniki in dobra lekarniška praksa.

Ljubljana, marec 2024


TEHNIČNI PRIKAZI

list	01	tloris opreme pritličja - rez na 0,6m in na 1,6m	1:50
list	02	prerezi 1-1, 2-2, 3-3, poz. 2.1, 2.2	1:50
list	03	poz. 1.1 izdajni pult	1:25
list	04	poz. 1.2 izdajni pult	1:25
list	05	poz. 1.3, 1.4 retropult	1:25
list	06	poz. 1.5, 1.6, 1.7	1:25
list	07	poz. 1.5, 1.6, 1.7	1:25
list	08	poz. 1.8, 1.9, 1.10	1:25
list	09	poz. 1.11, 1.12, 1.13	1:25
list	10	poz. 1.14	1:25
list	11	poz. 1.4a, 2.4, 2.4a, 2.4b	1:25
list	12	poz. 2.5, 2.6, 2.6a, 2.7, 2.8, 2.8a	1:25
list	13	poz. 1.4a, 2.5, 2.6, 2.6a, 2.7, 2.8, 2.8a	1:25
list	14	poz. 2.9, 2.9a, 2.10, 2.10a	1:25
list	15	poz. 3.1, 3.2, 3.2a, 3.3, 3.3, 3.3a, 3.3b	1:25
list	16	poz. 3.1, 3.2, 3.2a, 3.3, 3.3, 3.3a, 3.3b	1:25
list	17	poz. 4.1, 4.1a, 4.2, 4.2a, 4.3, 4.4, 4.5	1:25
list	18	poz. 4.1, 4.1a, 4.2, 4.2a, 4.3, 4.4, 4.5	1:25
list	19	poz. 5.1, 5.2, 5.3, 5.4, 5.5	1:25
list	20	poz. 5.1, 5.2, 5.3, 5.4, 5.5	1:25
list	21	poz. 5.1, 5.2, 5.3, 5.4, 5.5	1:25
list	22	ZAČASNA SPREJEMNA RECEPCIJA	1:50

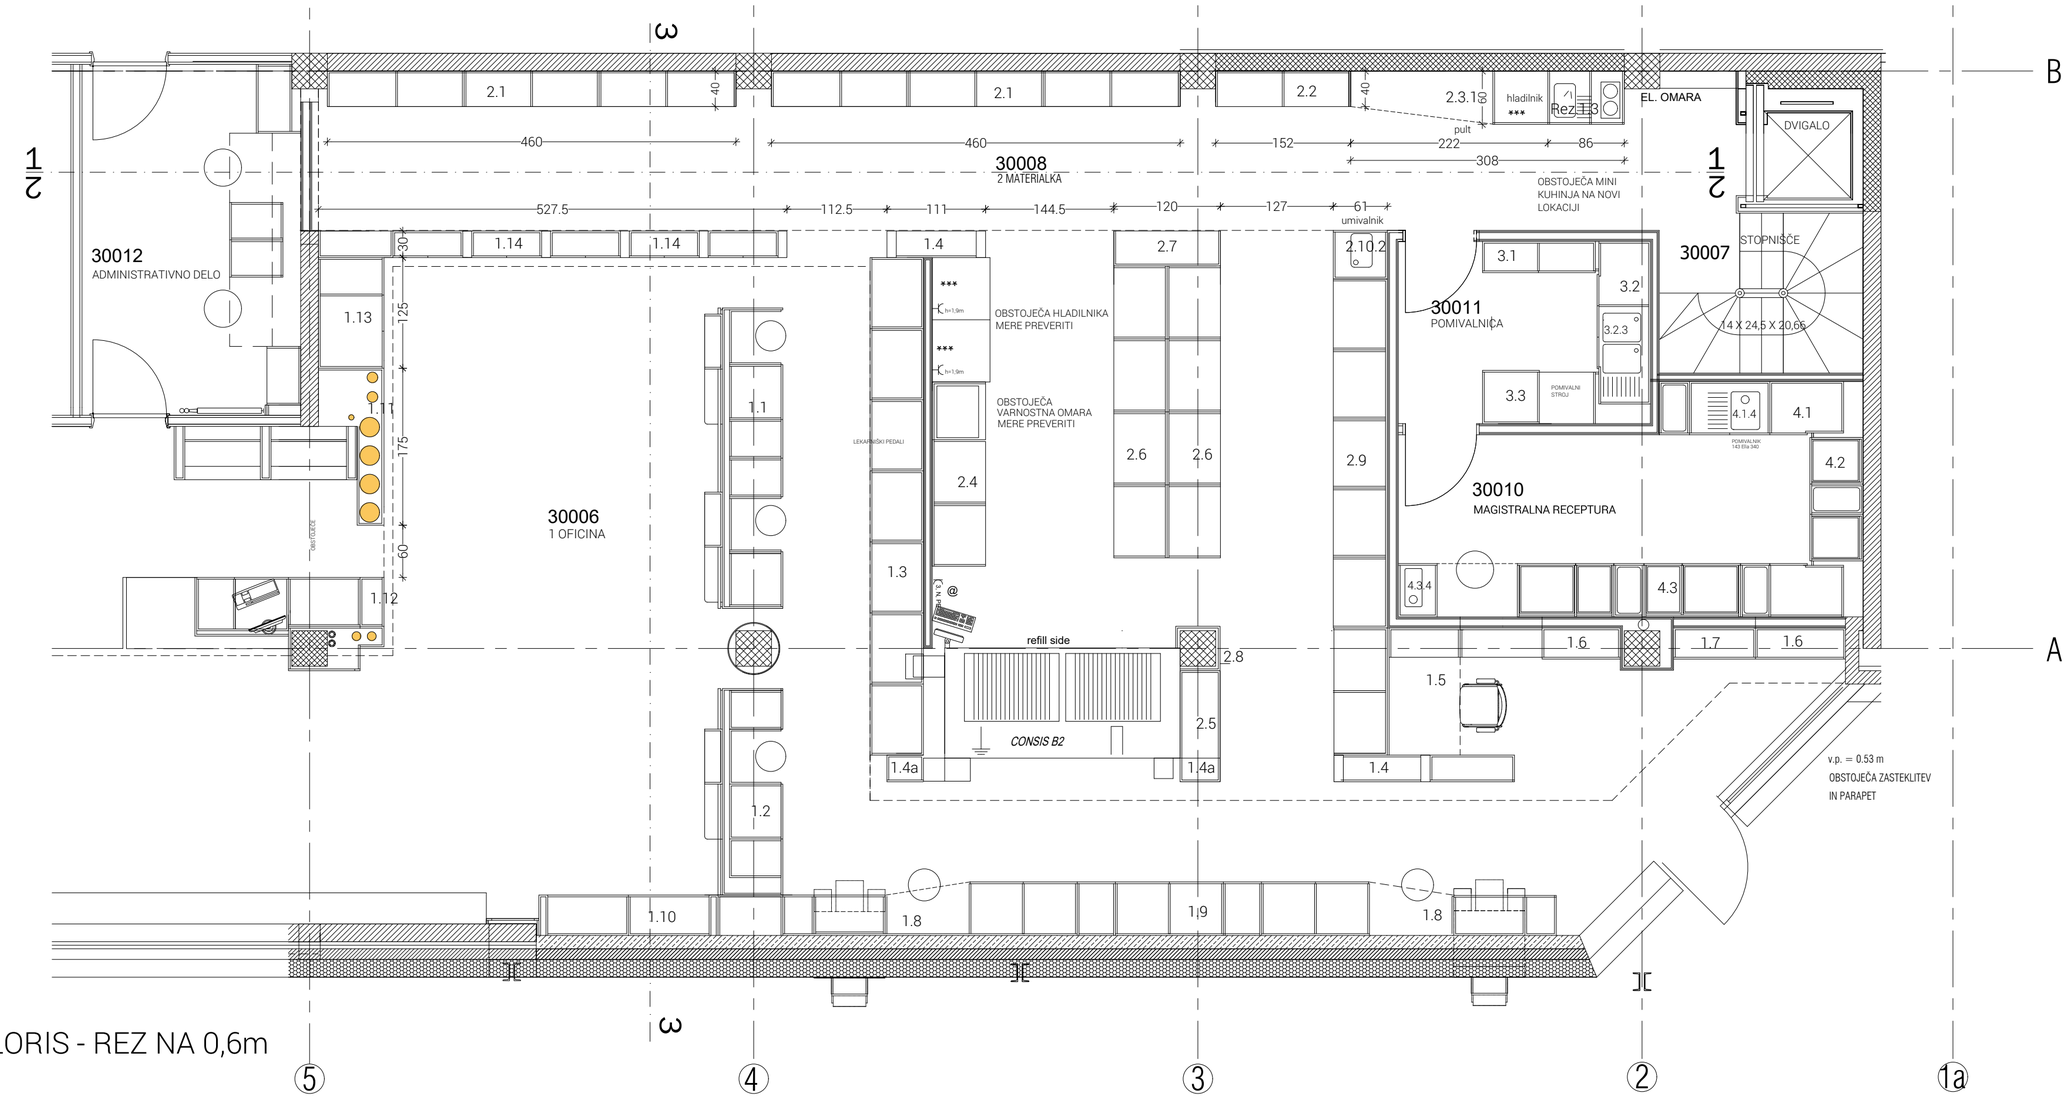


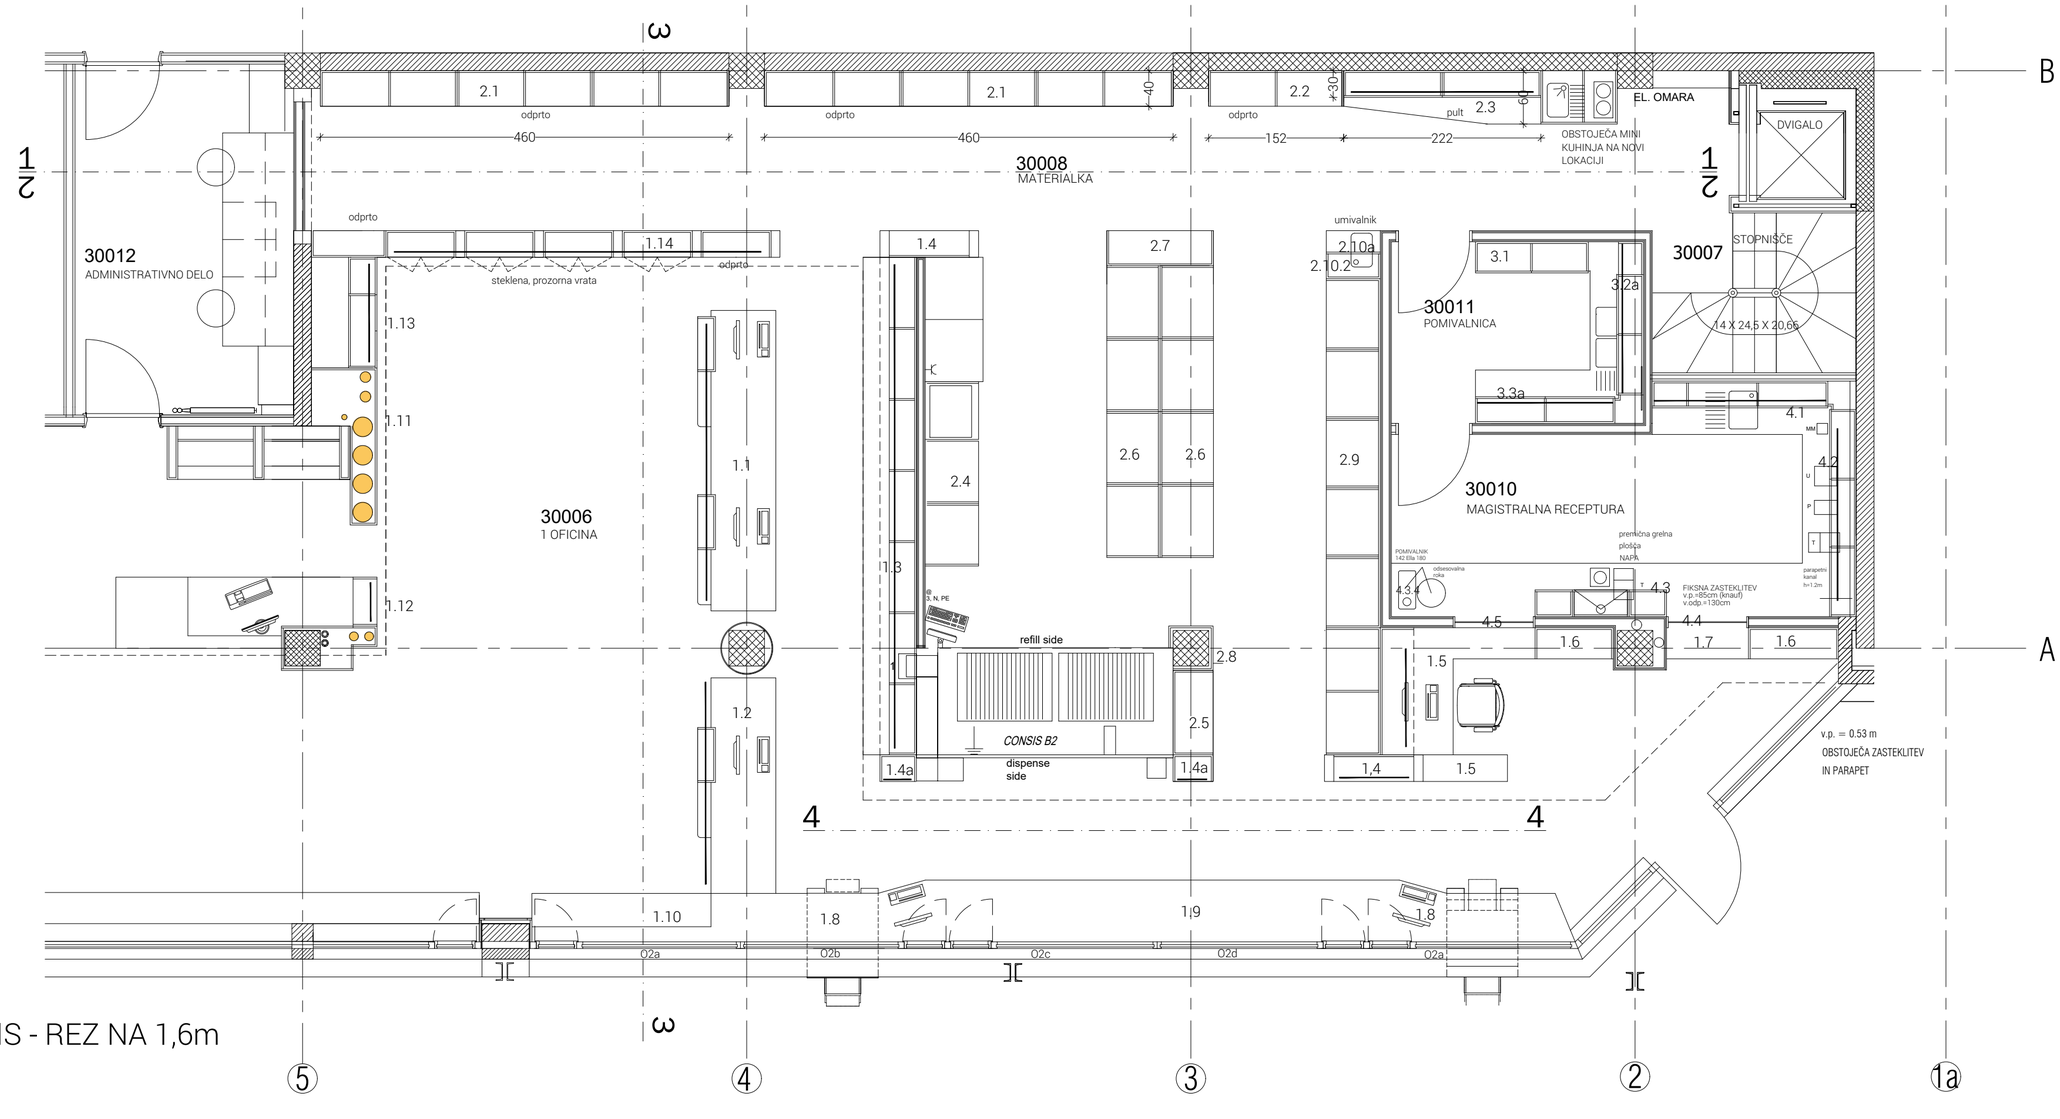


LIST 01	PRITLIČJE - TLORIS CELOTE - REZ NA VIŠINI 0,6m in na višini 1,6m				M=1:50
investitor	URI - Soča Linhartova cesta 51 1000 LJUBLJANA	objekt/lokacija	LEKARNA SOČA	vrsta projekta	IZVEDBENI NAČRT NOTRANJE OPREME
		odgovorni projektant	Franc Hočevar univ. dipl.ing.arh	datum	december 2024

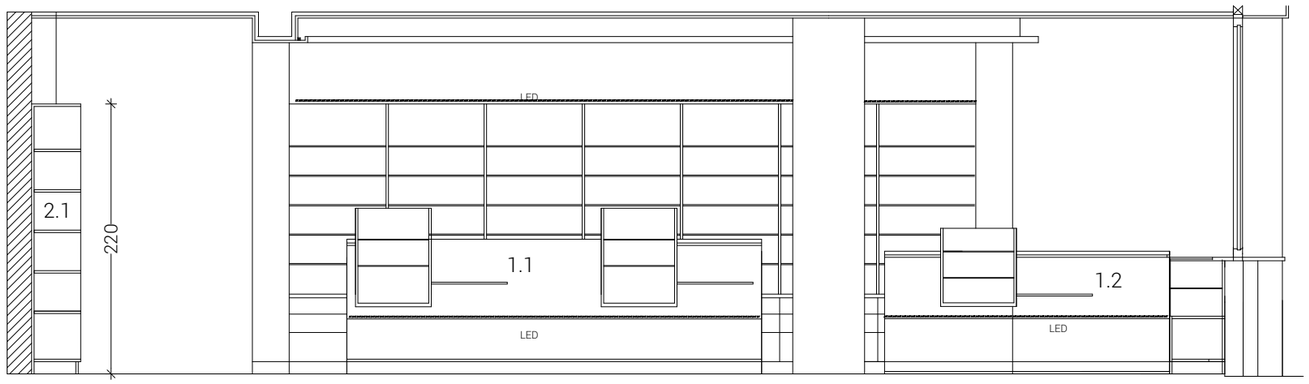


prerez 3-3

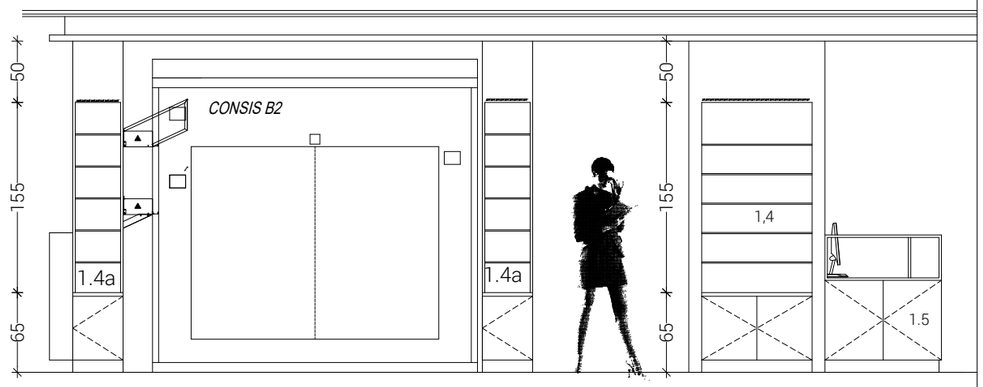

pogled 4-4

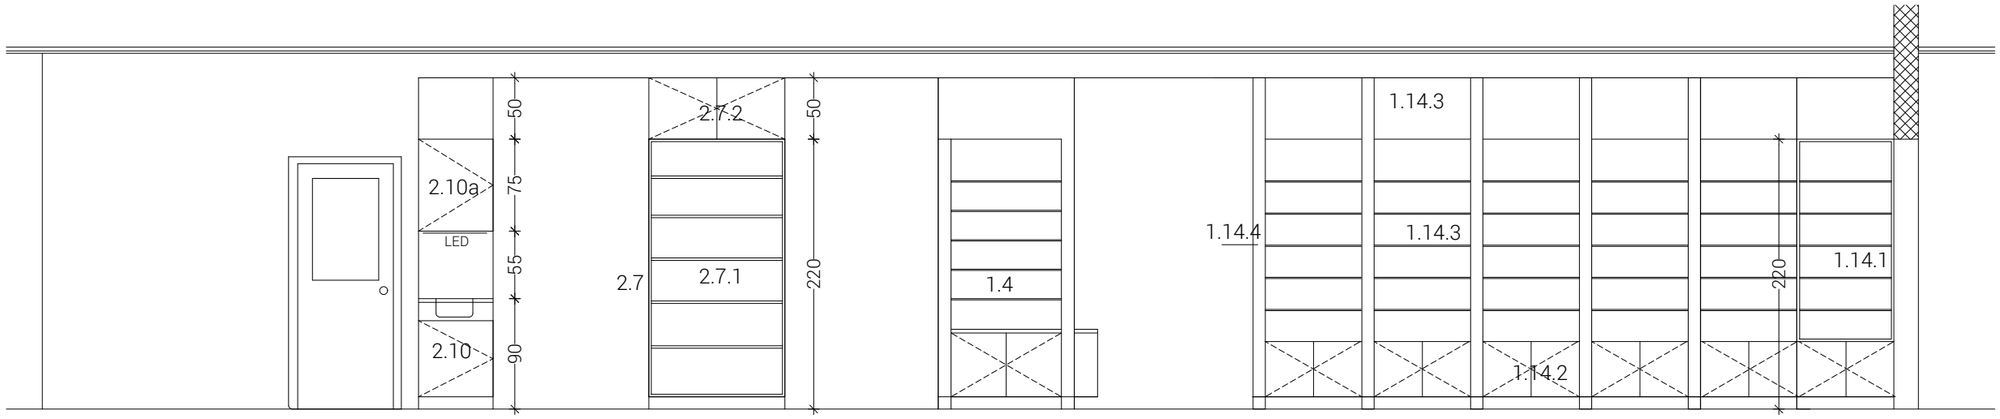


prerez 2-2

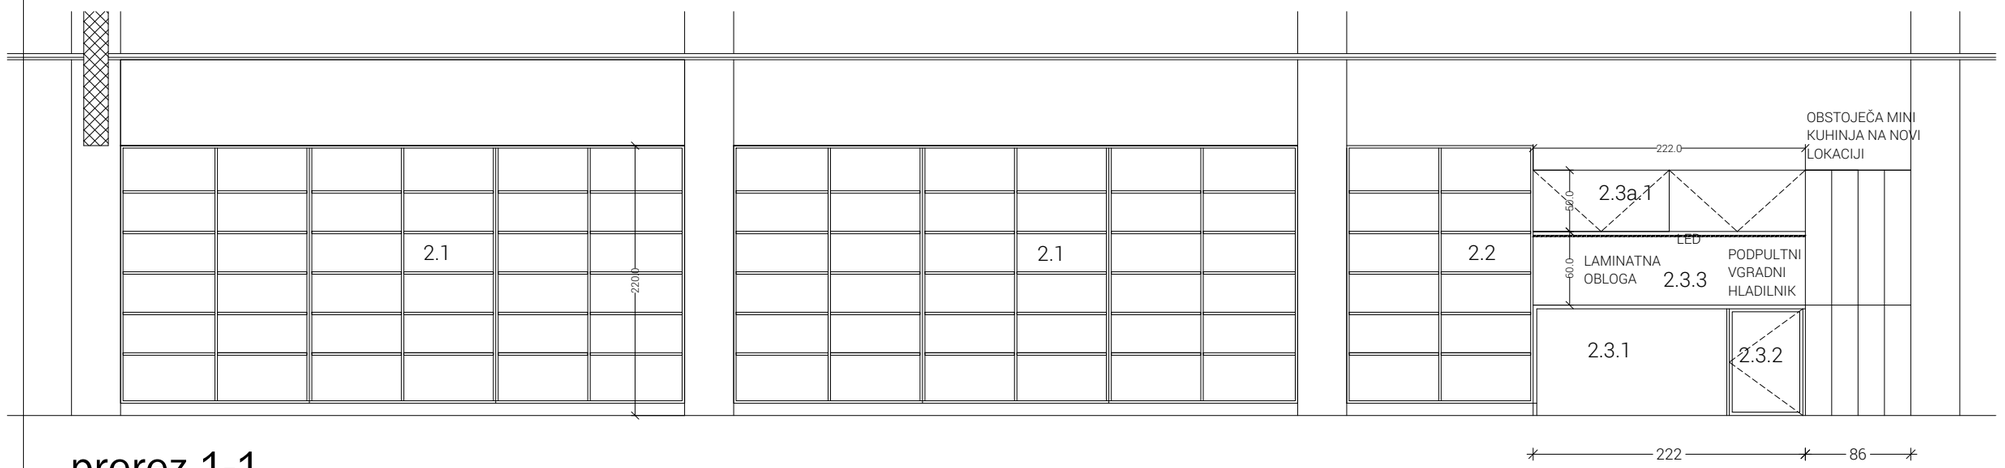


prerez 1-1


LIST 02	30008 PREREZI 1-1, 2-2, 3-3				M=1:50
investitor	URI - Soča Linhartova cesta 51 1000 LJUBLJANA	objekt/lokacija	LEKARNA SOČA	vrsta projekta	IZVEDBENI NAČRT NOTRANJE OPREME
		odgovorni projektant	Franc Hočevar univ. dipl.ing.arh	datum	december 2024

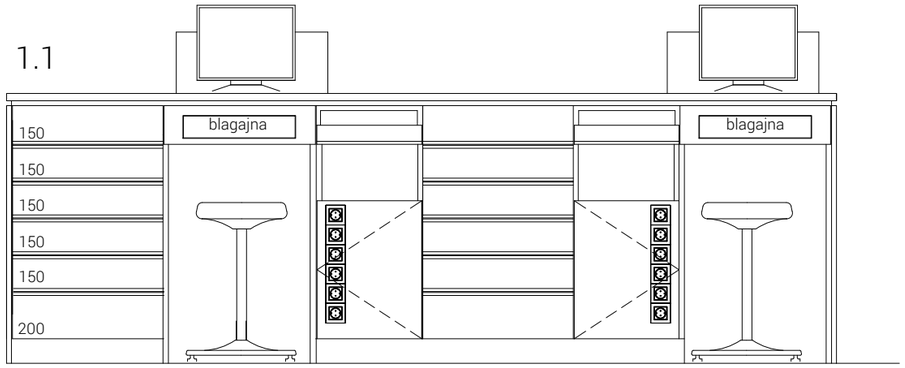


POGLED S STRANI FARMACEVTA

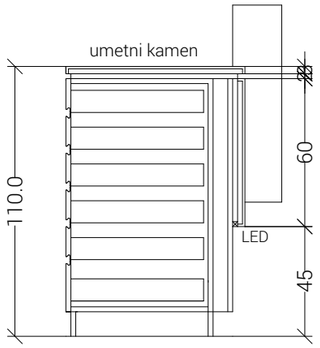


a-a

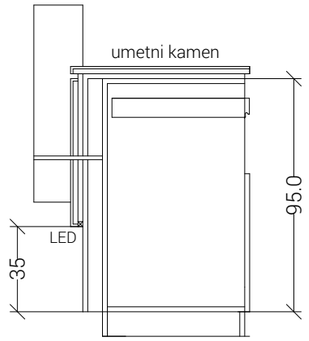


b-b

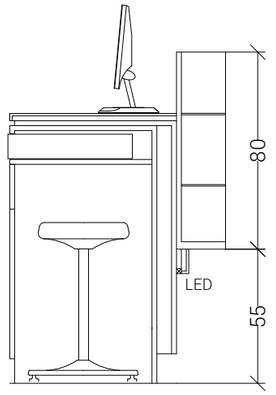


c-c

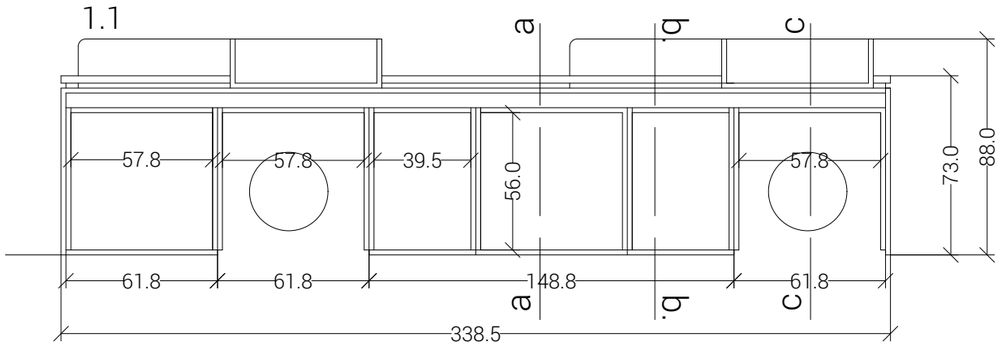



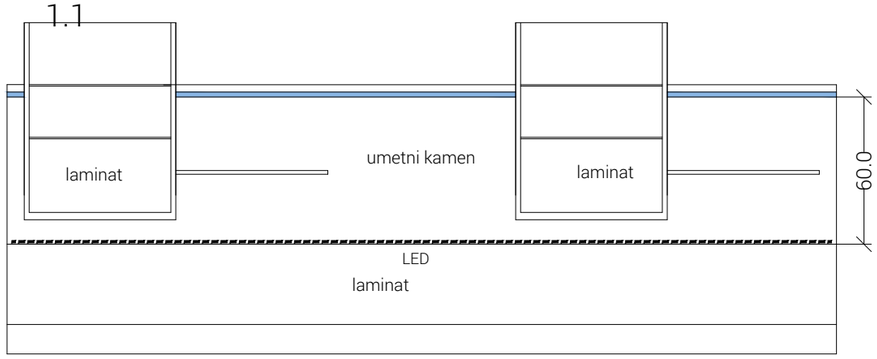


POGLED S STRANI OBISKOVALCEV

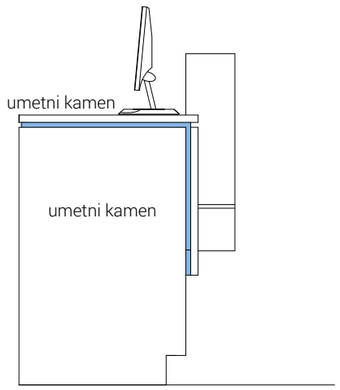


POGLED S STRANI




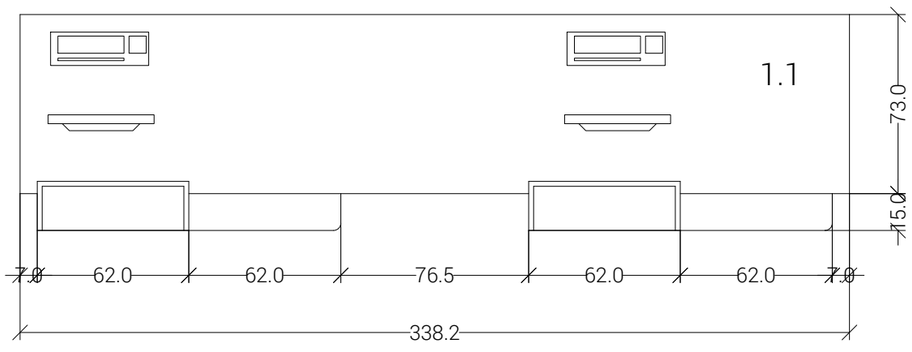


LIST 03	30006 Poz. 1.1 IZDAJNI PULT - TLORISI, POGLEDI, PREREZI					M=1:25
investitor	URI - Soča Linhartova cesta 51 1000 LJUBLJANA	objekt/lokacija	LEKARNA SOČA	vrsta projekta	IZVEDBENI NAČRT NOTRANJE OPREME	
		odgovorni projektant	Franc Hočevar univ. dipl.ing.arh		datum	december 2024

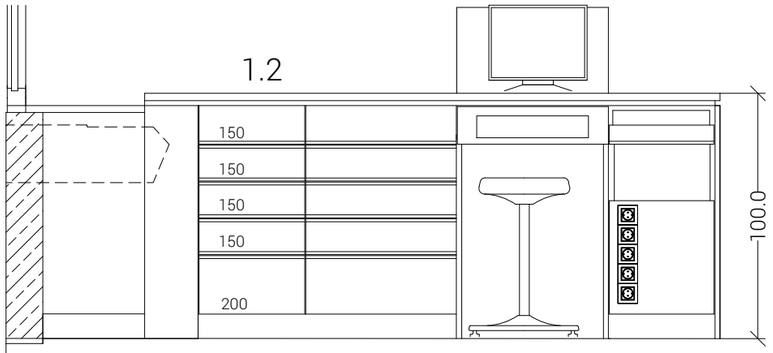


POGLED S STRANI FARMACEVTA

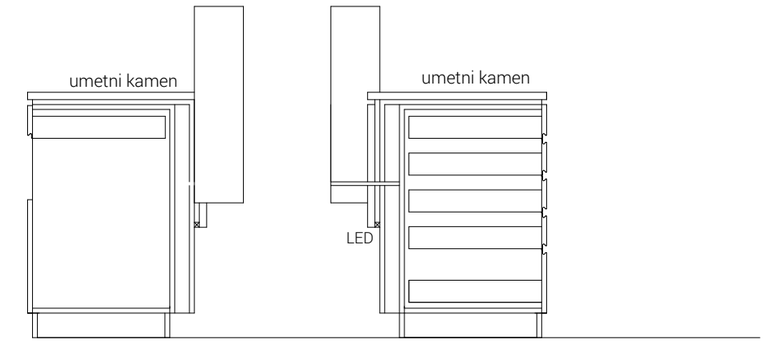


a-a b-b

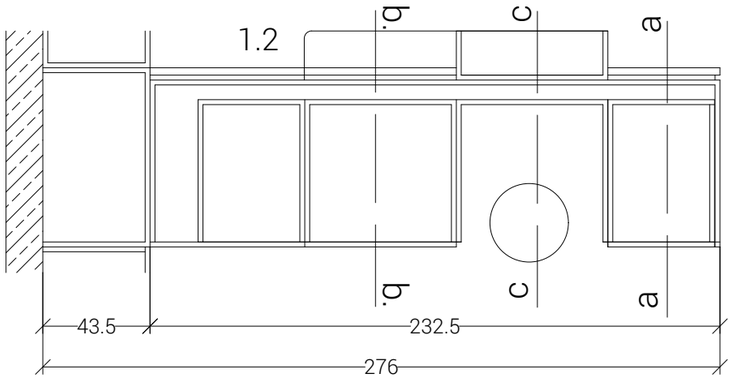


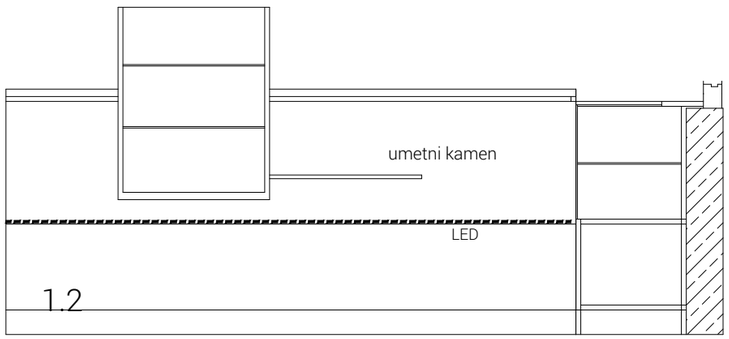


POGLED S STRANI OBISKOVALCEV

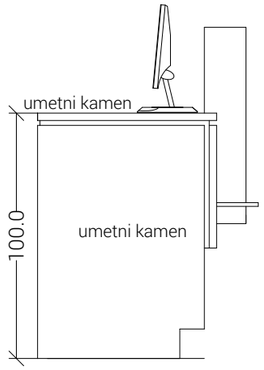


POGLED S STRANI

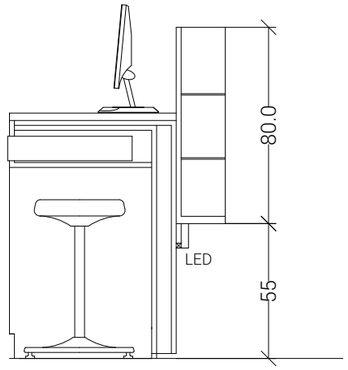



C-C

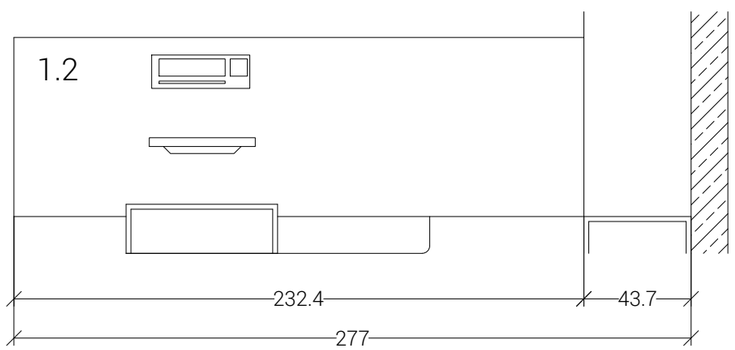


LIST 04	30006 Poz. 1.2 IZDAJNI PULT - TLORISI, POGLEDI, PREREZI					M=1:25
investitor	URI - Soča Linhartova cesta 51 1000 LJUBLJANA	objekt/lokacija	LEKARNA SOČA	vrsta projekta	IZVEDBENI NAČRT NOTRANJE OPREME	
		odgovorni projektant	Franc Hočevar univ. dipl.ing.arh		datum	december 2024

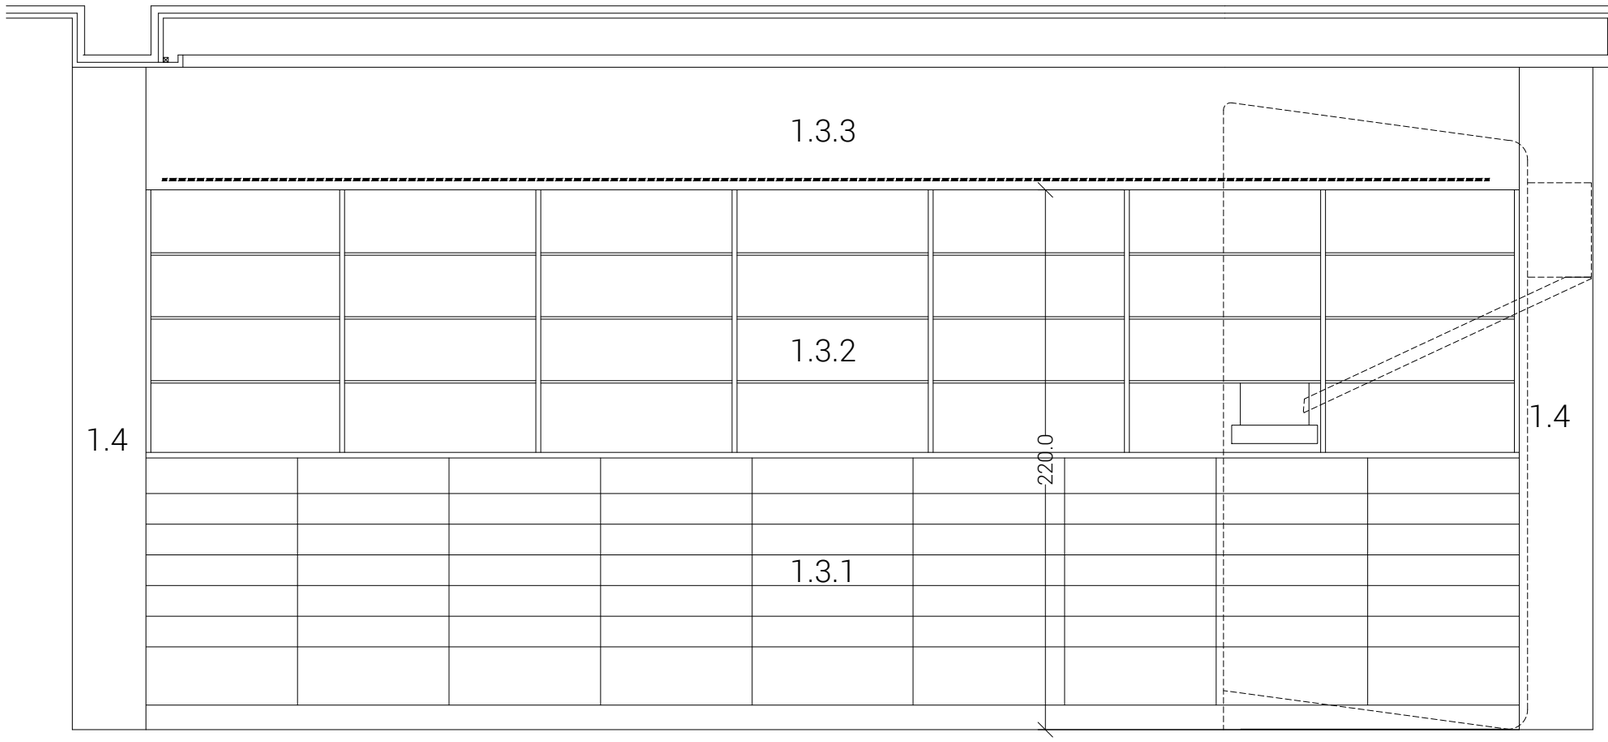

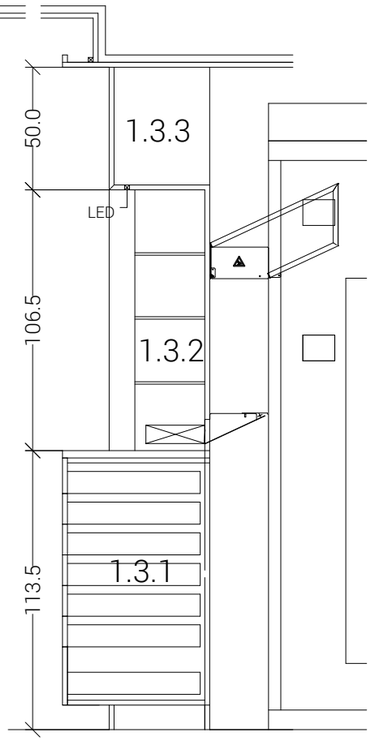


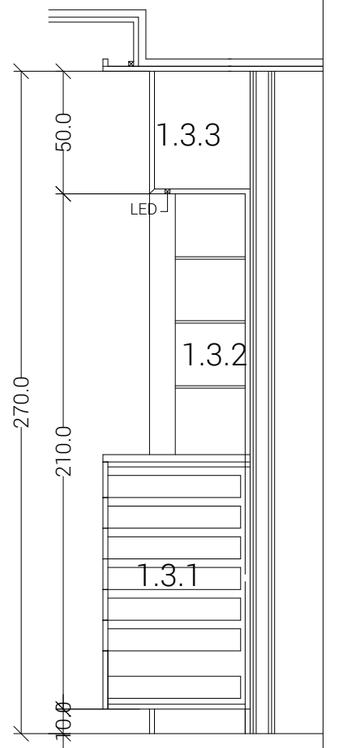

a-a

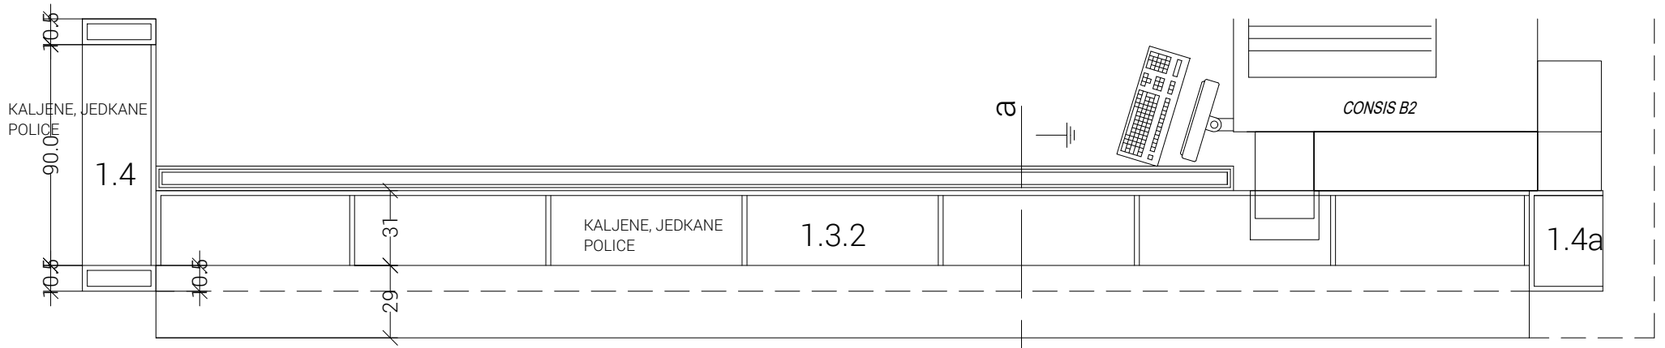


TLORIS - REZ NA 1,6m

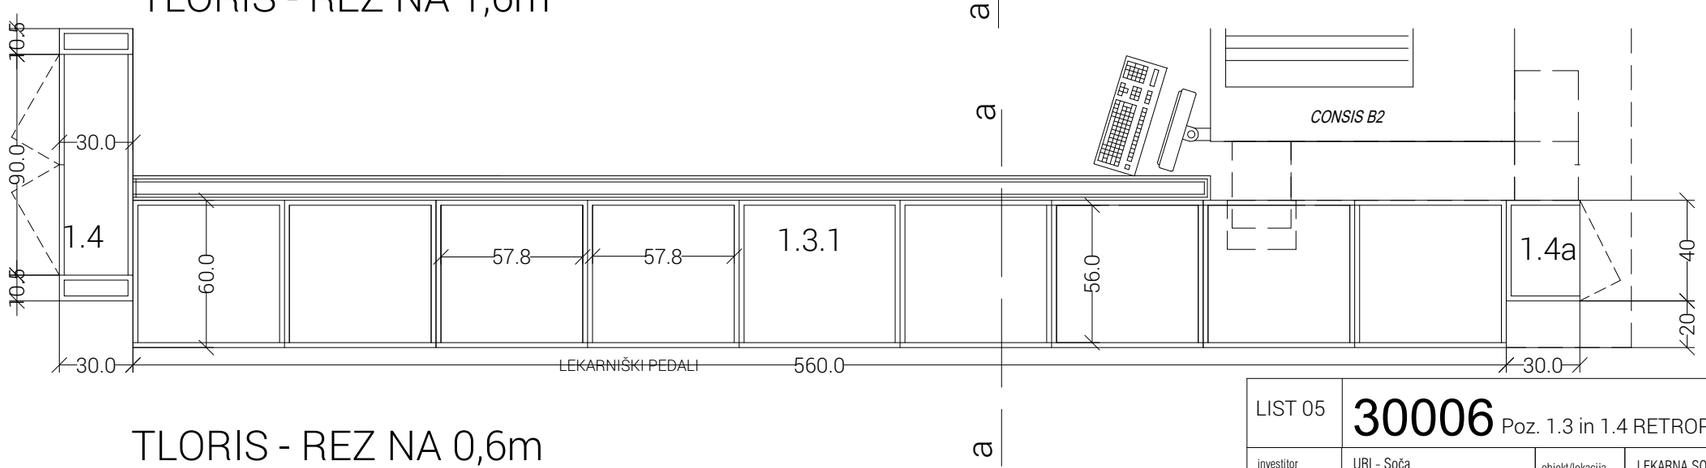


TLORIS - REZ NA 0,6m

LIST 05	**30006** Poz. 1.3 in 1.4 RETROPULT - TLORISI, POGLEDI, PREREZI					M=1:25
investitor	URI - Soča Linhartova cesta 51 1000 LJUBLJANA	objekt/lokacija	LEKARNA SOČA	vrsta projekta	IZVEDBENI NAČRT NOTRANJE OPREME	
		odgovorni projektant	Franc Hočevar univ. dipl.ing.arh		datum	december 2024


TLORIS - REZ NA 0,6m

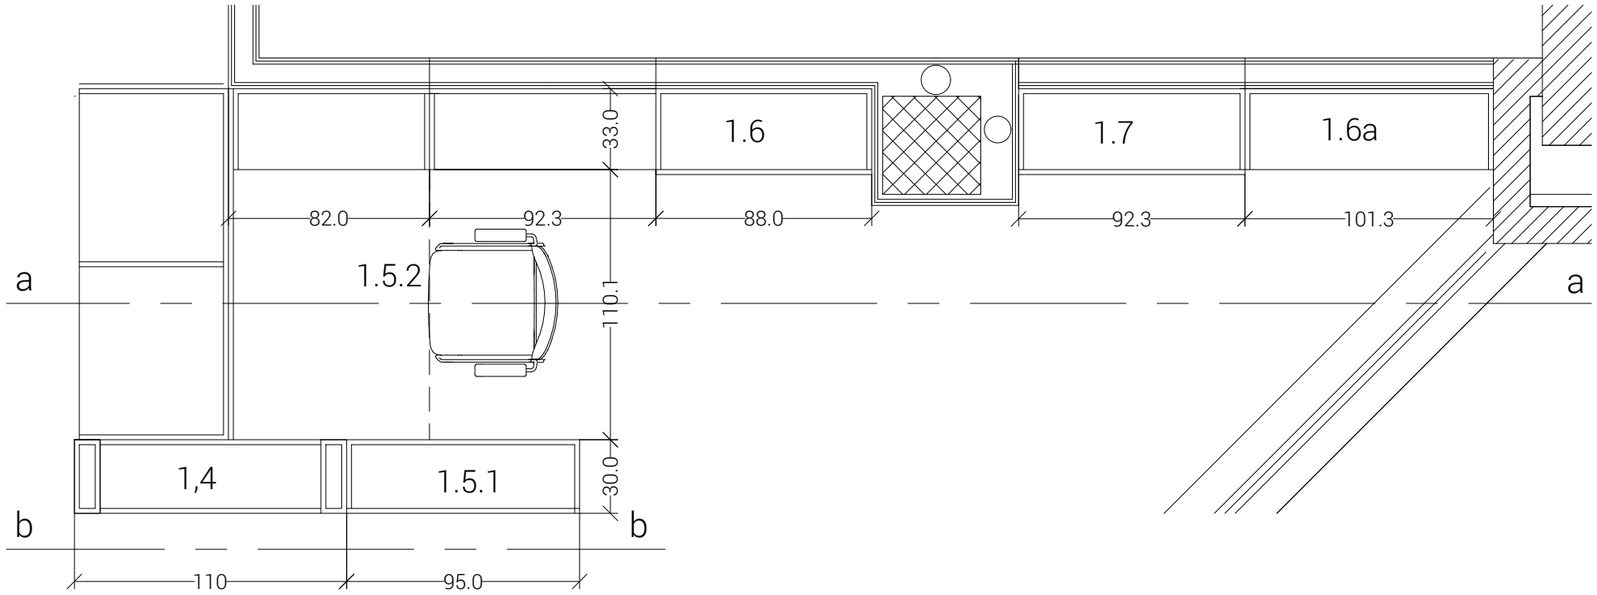

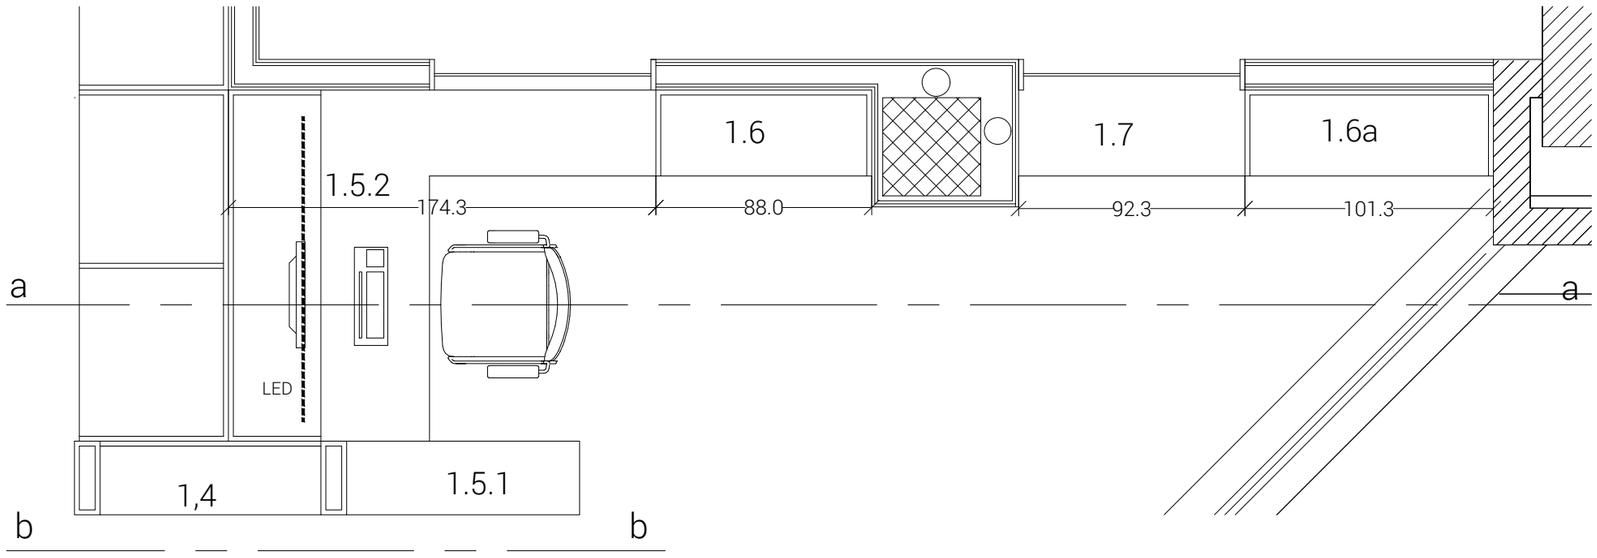


TLORIS - REZ NA 1,6m

LIST 06	30006 Poz. 1.5, 1.6, 1.6a, 1.7 - TLORIS					M=1:25
investitor	URI - Soča Linhartova cesta 51 1000 LJUBLJANA	objekt/lokacija	LEKARNA SOČA	vrsta projekta	IZVEDBENI NAČRT NOTRANJE OPREME	
		odgovorni projektant	Franc Hočevar univ. dipl.ing.arh		datum	december 2024

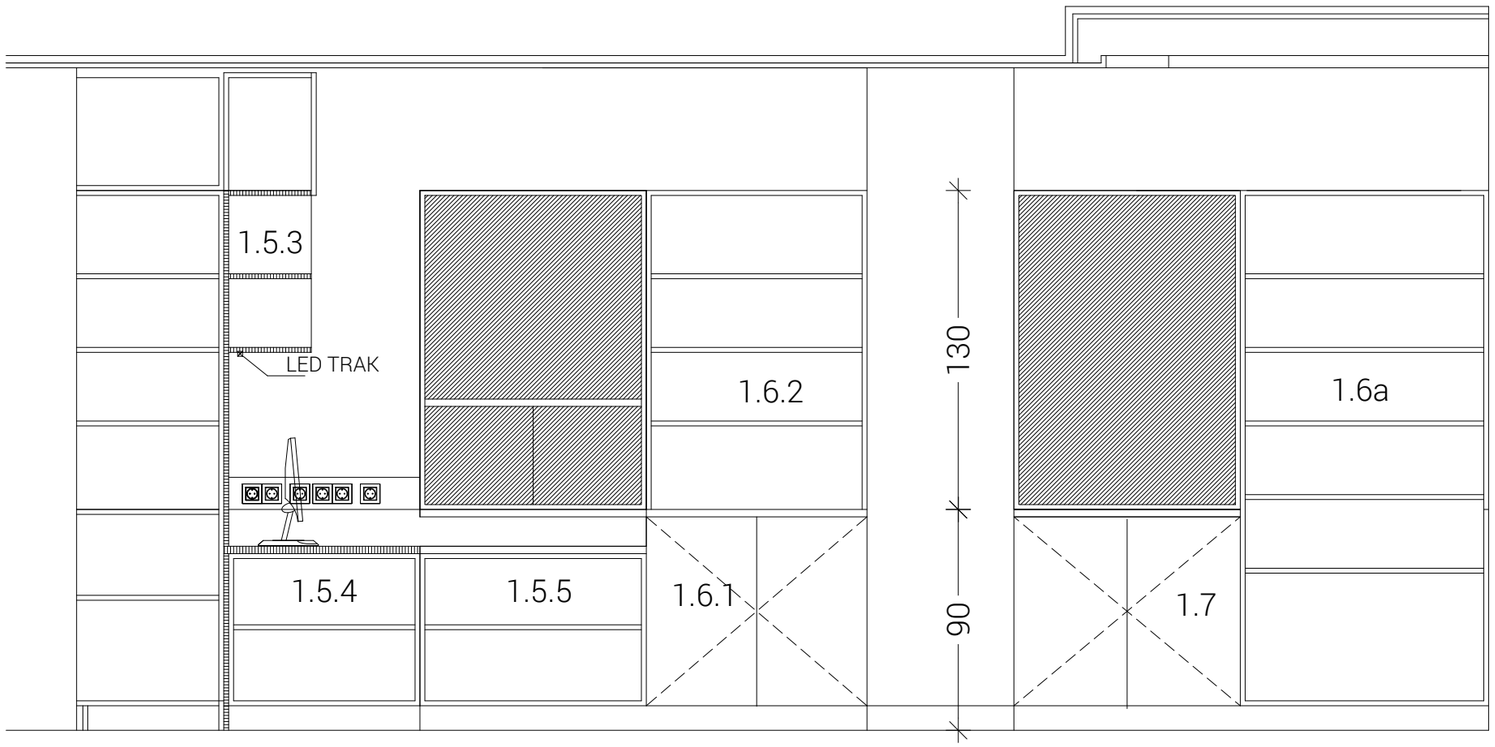


PREREZ a-a

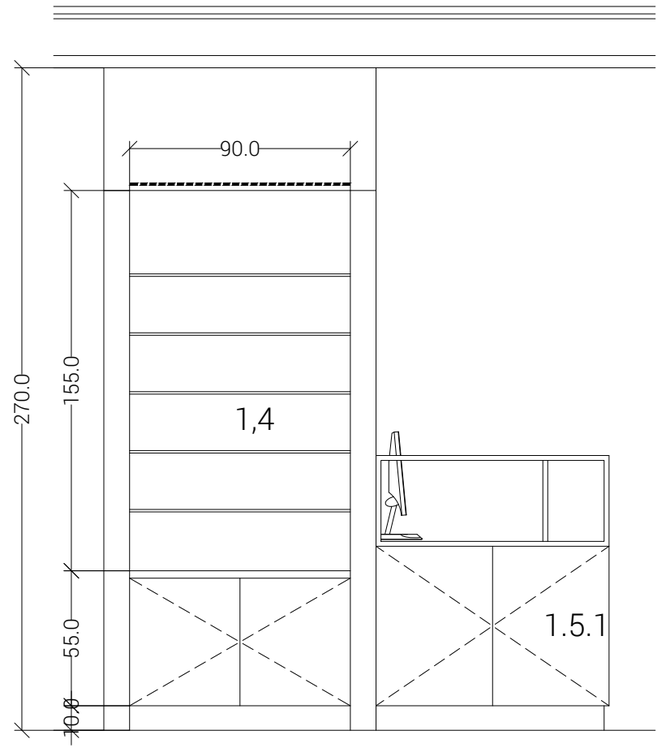


POGLED b-b

LIST 07	30006 Poz. 1.5, 1.6, 1.6a, 1.7 - PREREZI a-a, b-b					M=1:25
investitor	URI - Soča Linhartova cesta 51 1000 LJUBLJANA	objekt/lokacija	LEKARNA SOČA	vrsta projekta	IZVEDBENI NAČRT NOTRANJE OPREME	
		odgovorni projektant	Franc Hočevar univ. dipl.ing.arh		datum	december 2024


TLORIS - REZ NA 0,6m

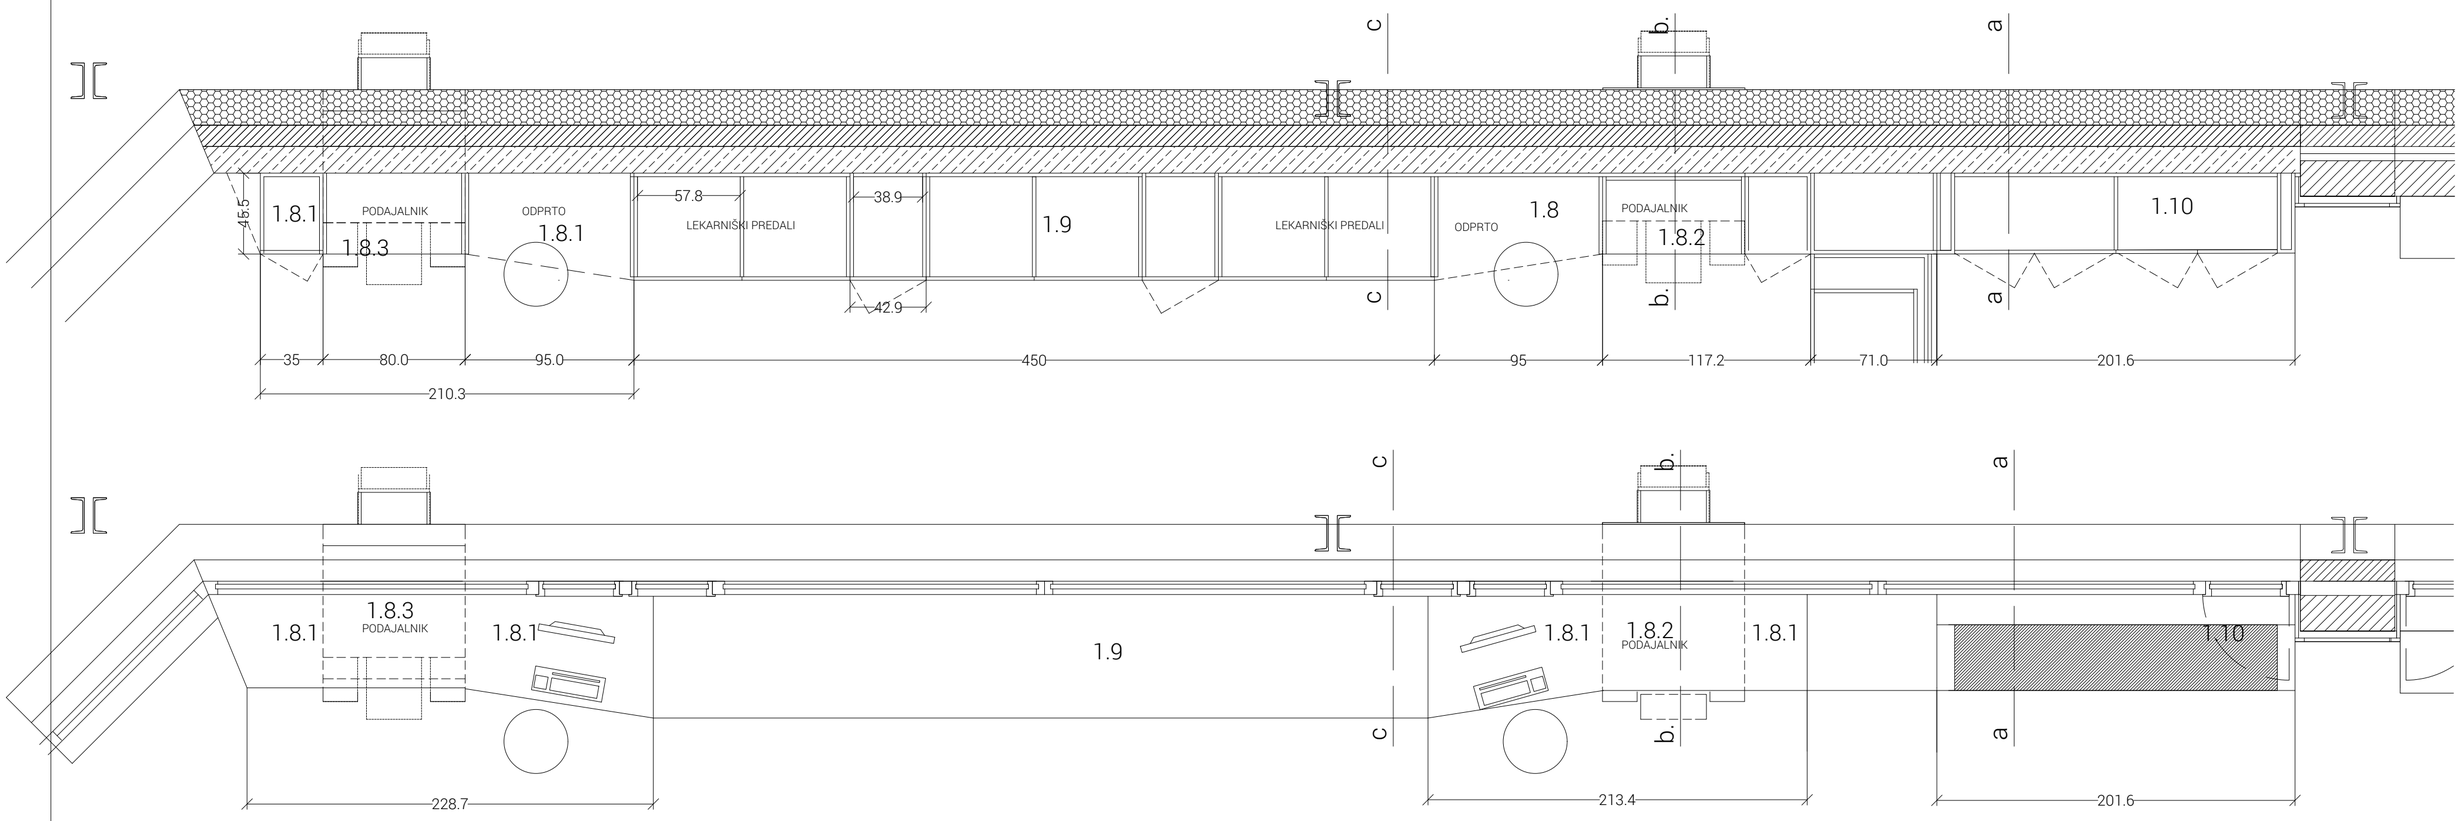

TLORIS - REZ NA 1,6m

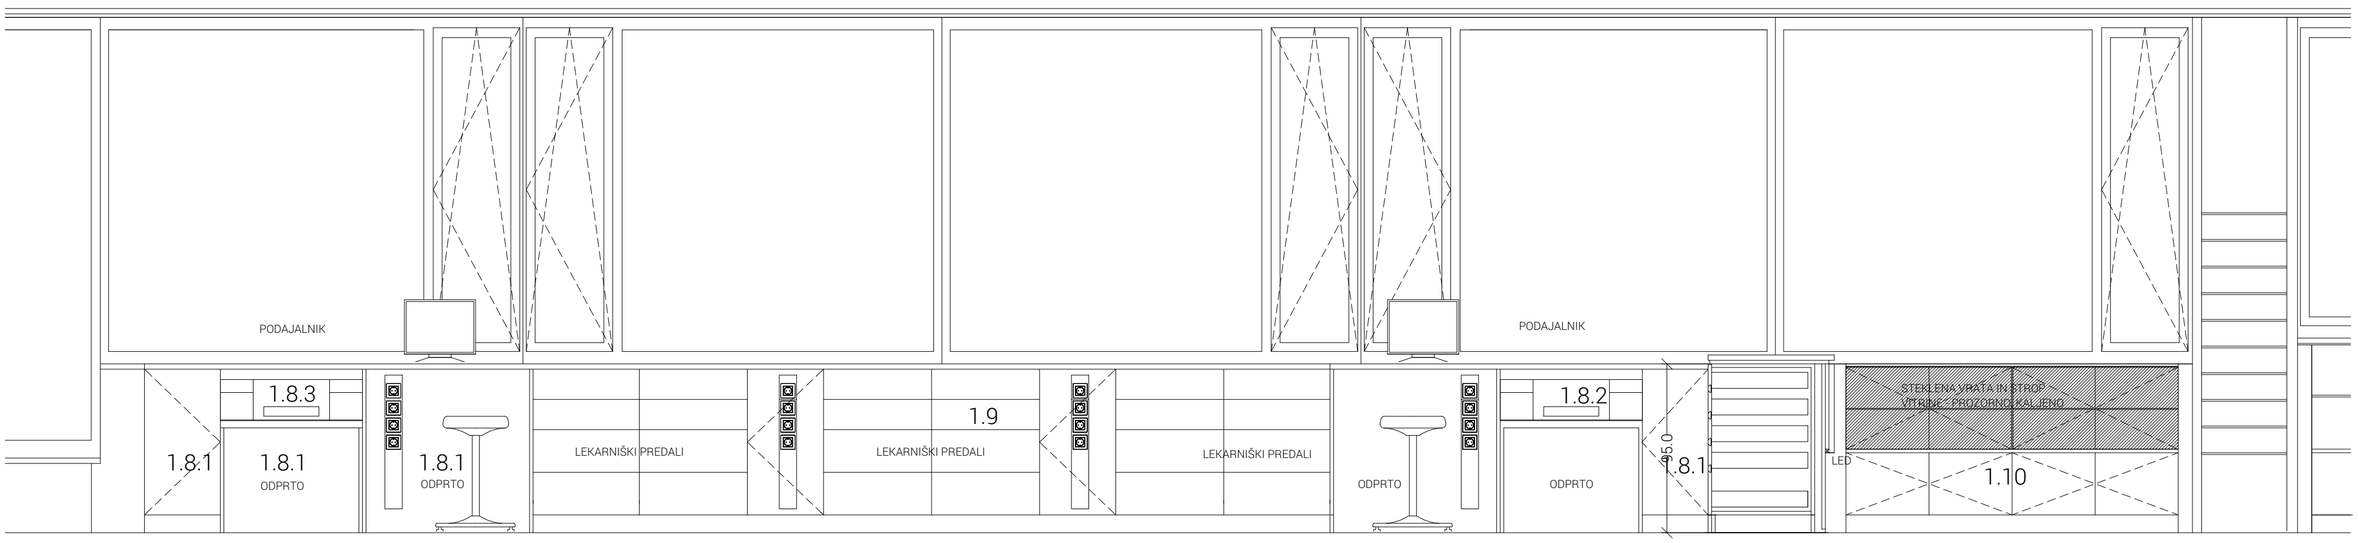

POGLED Z NOTRANJE STRANI

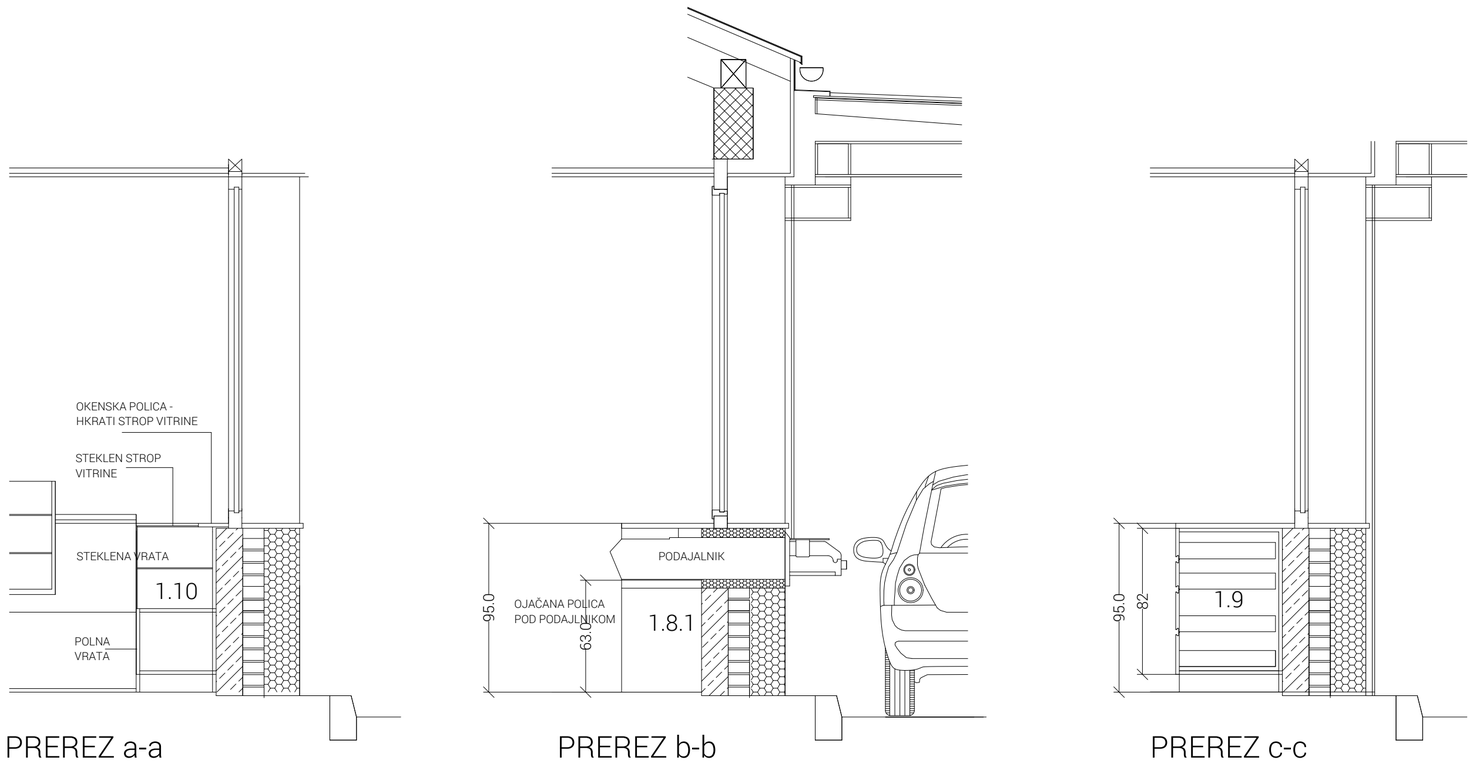



PREREZ a-a

PREREZ b-b


PREREZ c-c

LIST 08	30006 Poz. 1.8, 1.9, 1.10 - TLORIS, POGLED, PREREZI a-a, b-b, c-c				M=1:25
investitor	URI - Soča Linhartova cesta 51 1000 LJUBLJANA	objekt/lokacija	LEKARNA SOČA	vrsta projekta	IZVEDBENI NAČRT NOTRANJE OPREME
		odgovorni projektant	Franc Hočevar univ. dipl.ing.arh	datum	december 2024

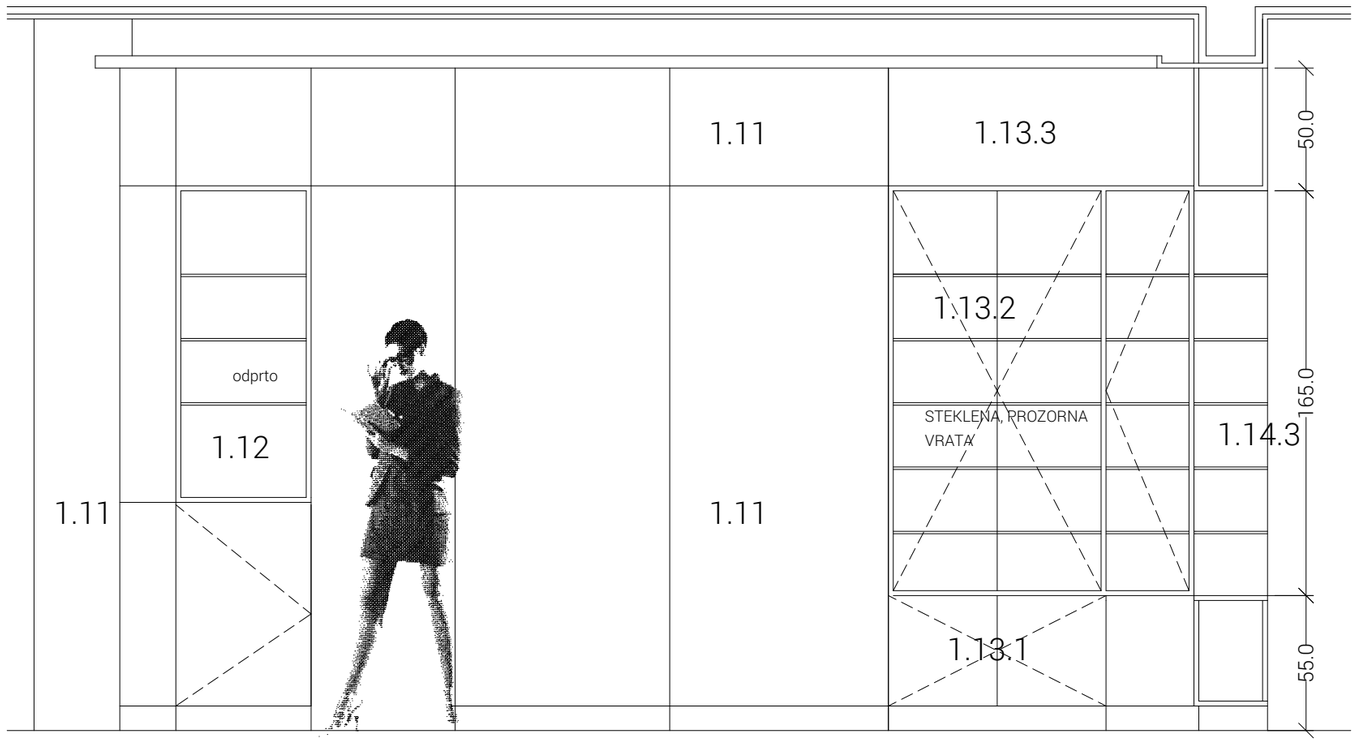


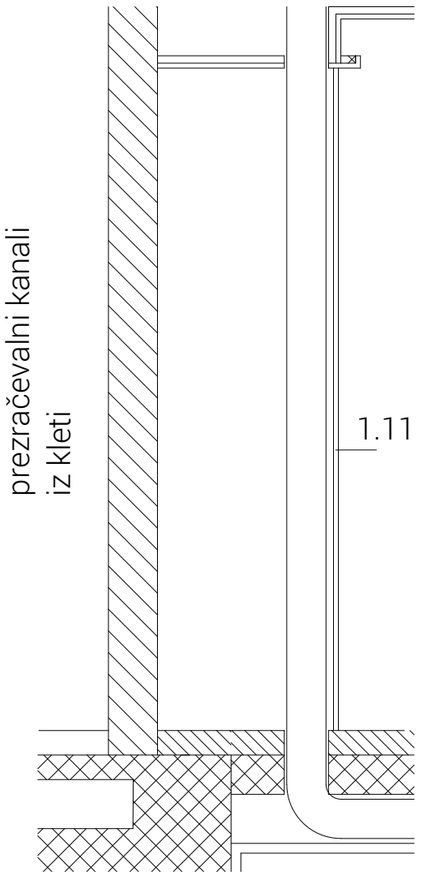


PREREZ a-a

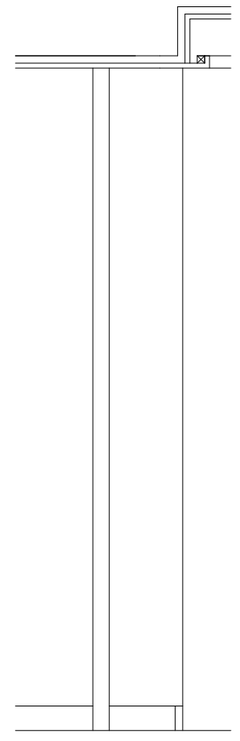

PREREZ b-b

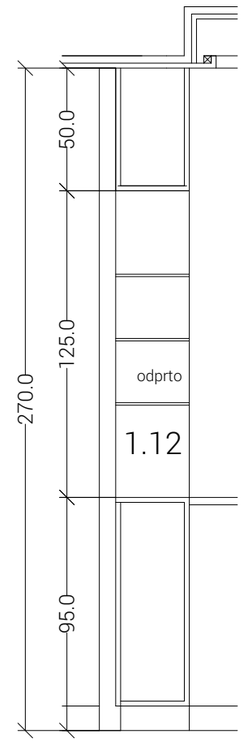


PREREZ c-c

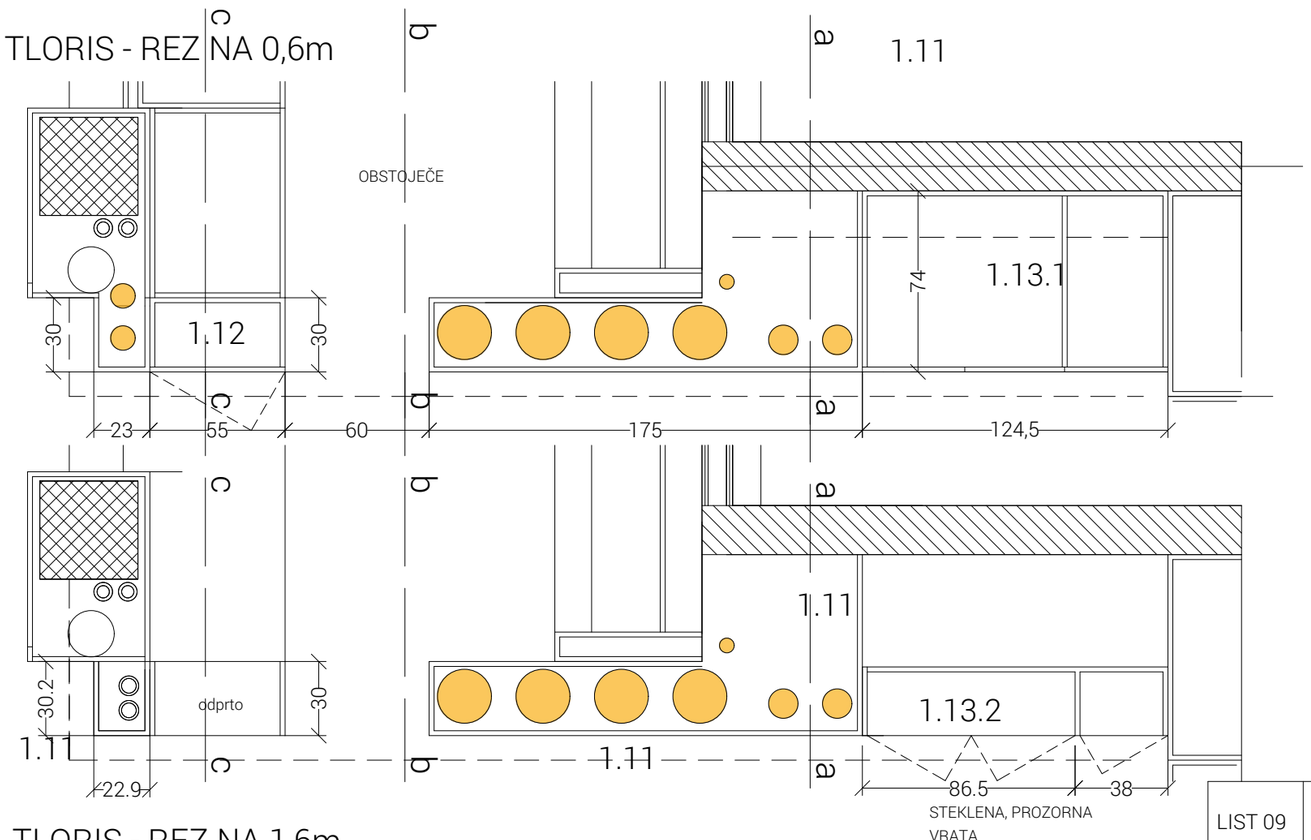


TLORIS - REZ NA 1,6m

LIST 09	30006 Poz. 1.11, 1.12, 1.13 - TLORIS, POGLED, PREREZ					M=1:25
investitor	URI - Soča Linhartova cesta 51 1000 LJUBLJANA	objekt/lokacija	LEKARNA SOČA	vrsta projekta	IZVEDBENI NAČRT NOTRANJE OPREME	
		odgovorni projektant	Franc Hočevar univ. dipl.ing.arh		datum	december 2024

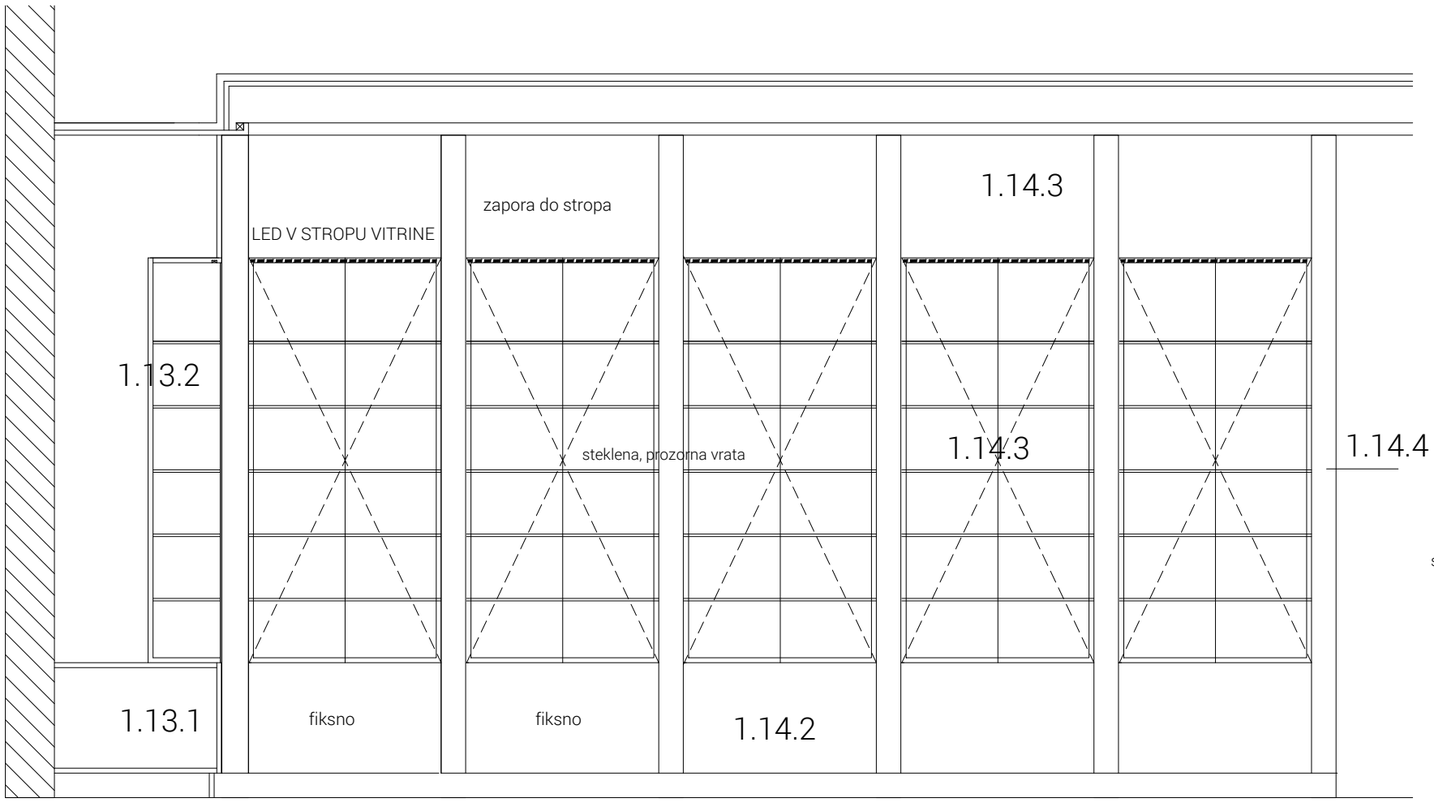




PREREZ a-a

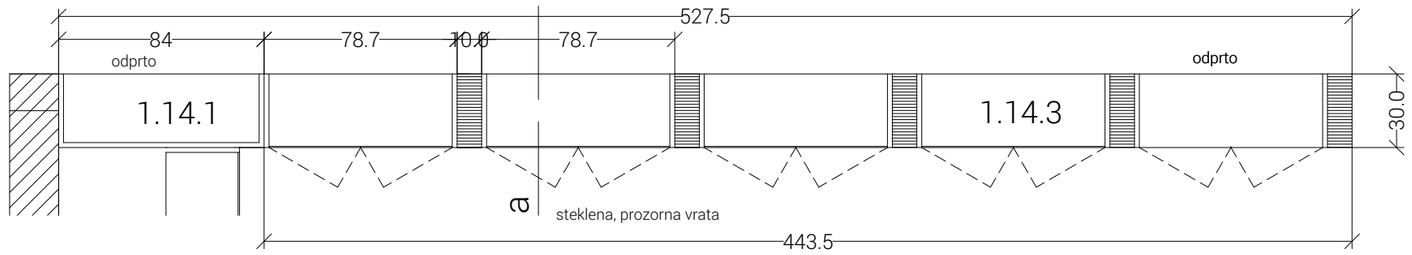



TLORIS - REZ NA 1,6m

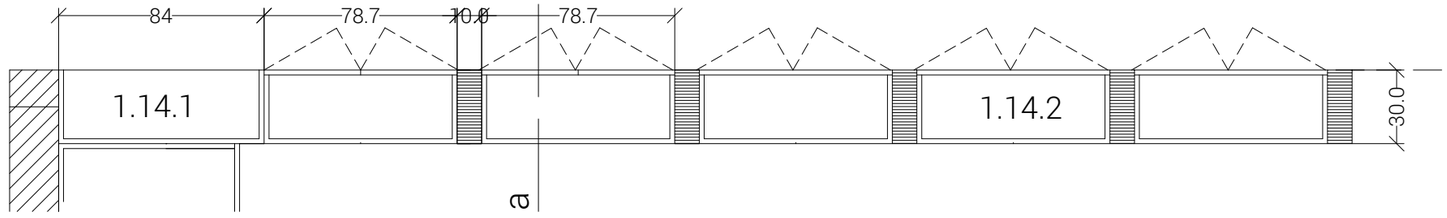


TLORIS - REZ NA 0,4m

LIST 10	30006 Poz. 1.14 - TLORIS, POGLED, PREREZ					M=1:25
investitor	URI - Soča Linhartova cesta 51 1000 LJUBLJANA	objekt/lokacija	LEKARNA SOČA	vrsta projekta	IZVEDBENI NAČRT NOTRANJE OPREME	
		odgovorni projektant	Franc Hočevar univ. dipl.ing.arh		datum	december 2024

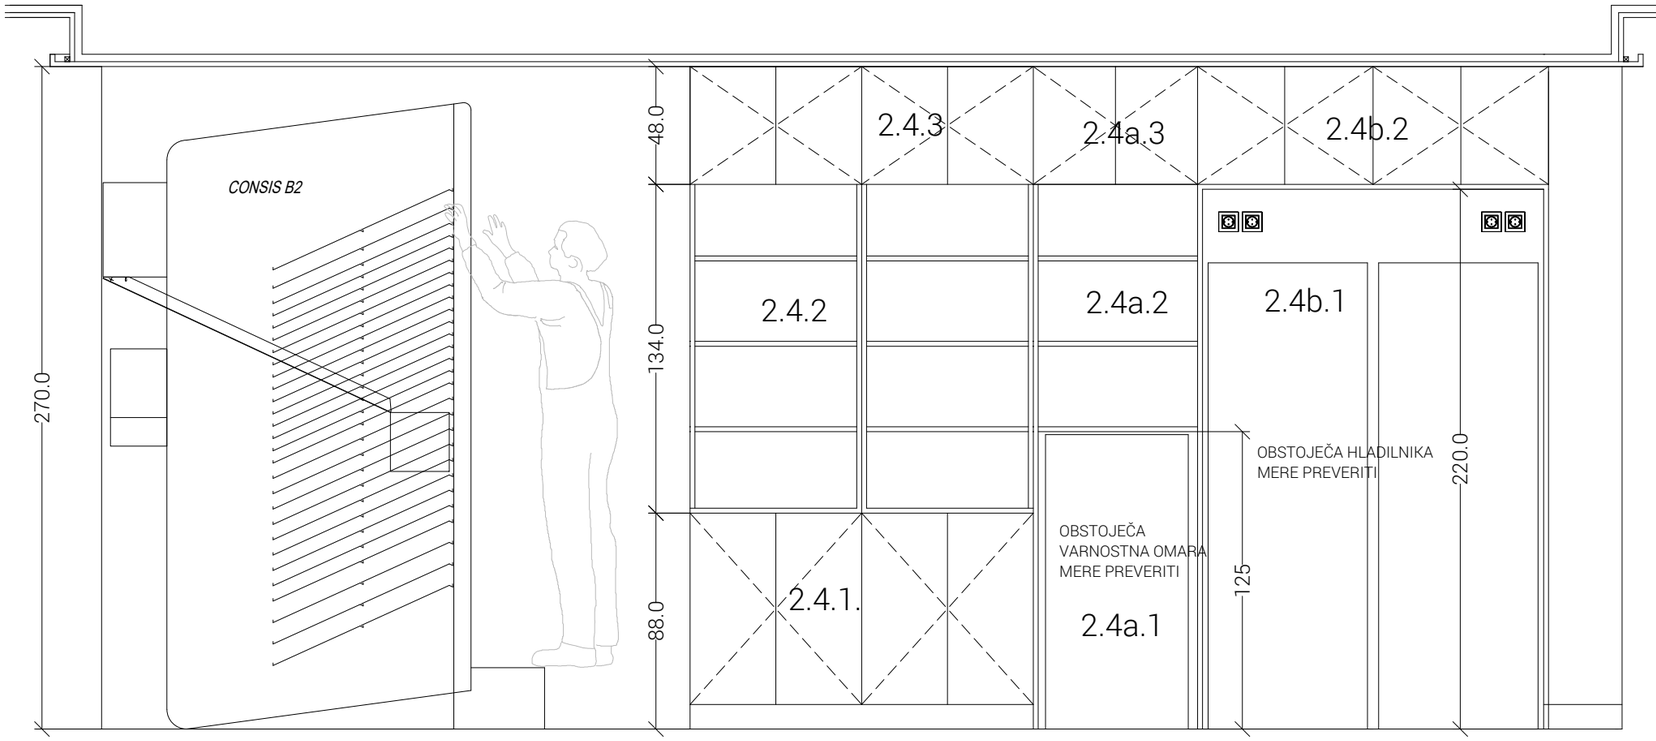


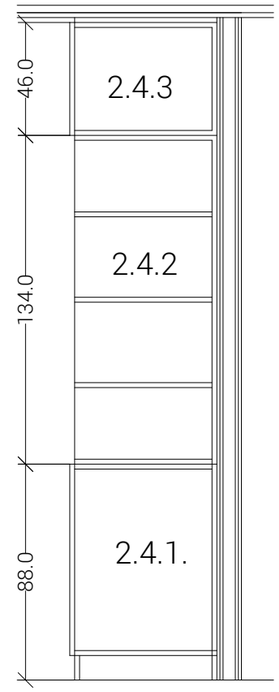


PREREZ a-a

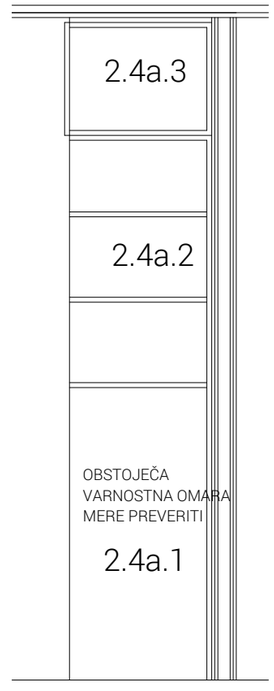


PREREZ b-b

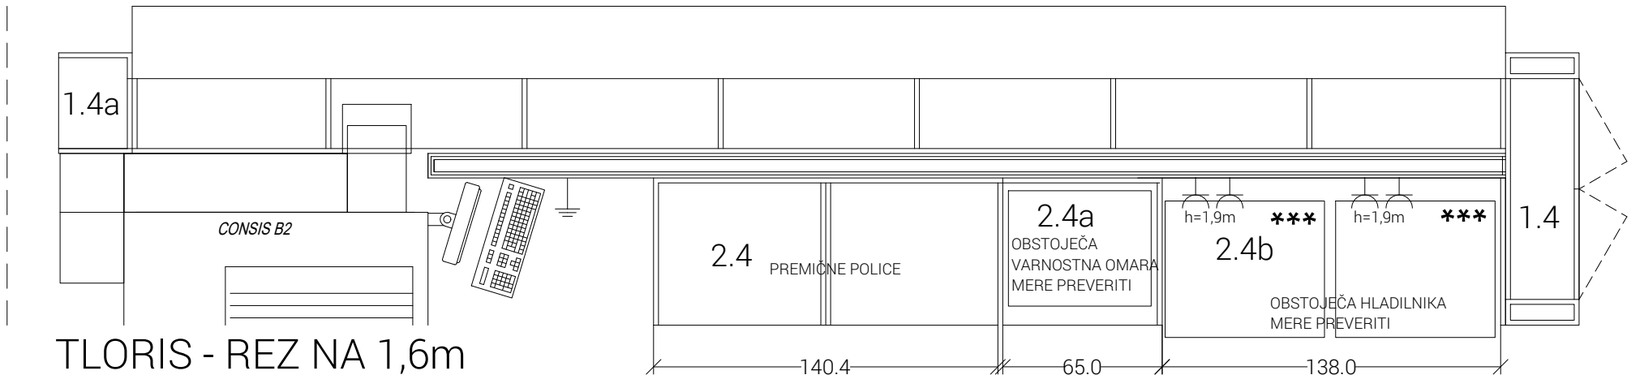


TLORIS - REZ NA 1,6m

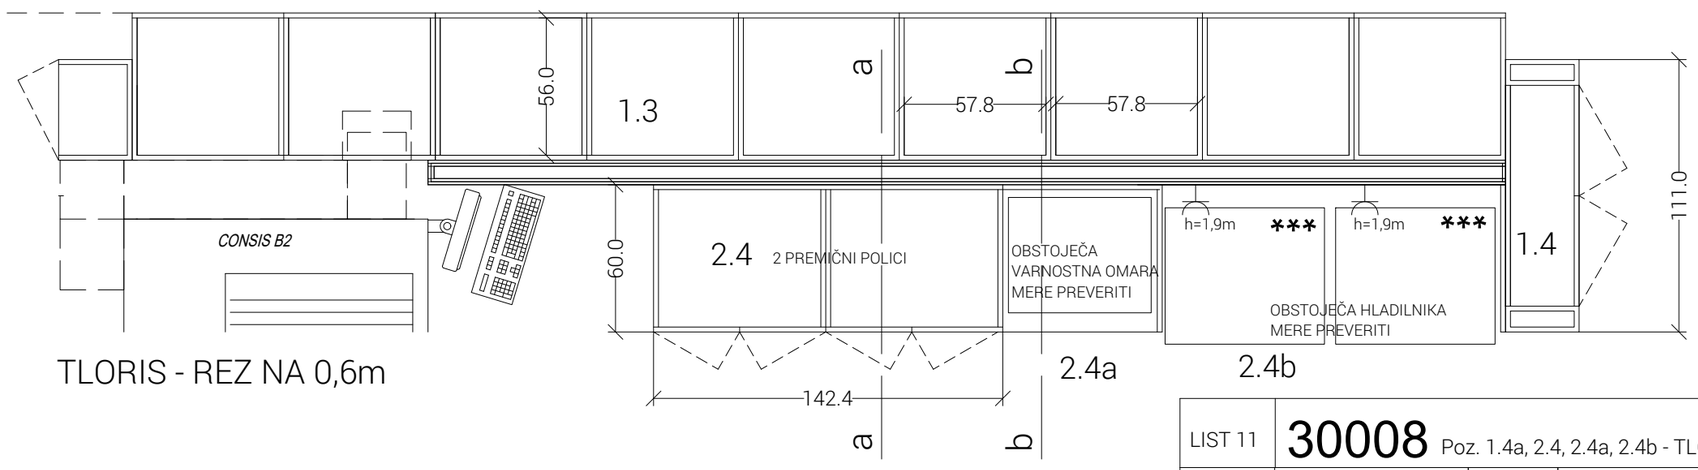


TLORIS - REZ NA 0,6m

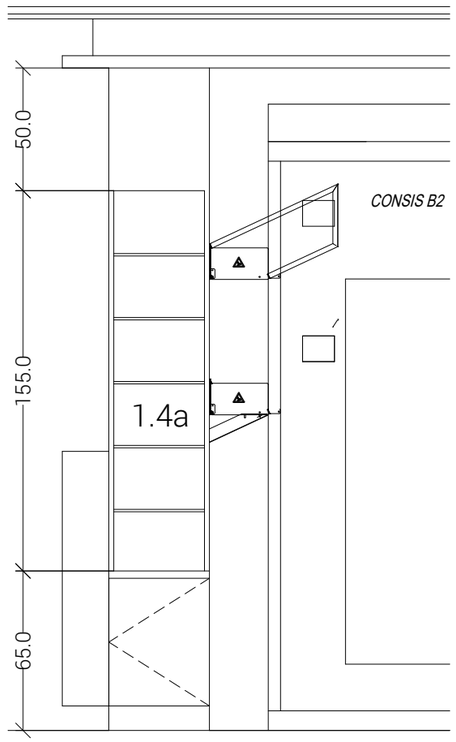


LIST 11	**30008** Poz. 1.4a, 2.4, 2.4a, 2.4b - TLORIS, POGLED, PREREZ				M=1:25
investitor	URI - Soča Linhartova cesta 51 1000 LJUBLJANA	objekt/lokacija	LEKARNA SOČA	vrsta projekta	IZVEDBENI NAČRT NOTRANJE OPREME
		odgovorni projektant	Franc Hočevar univ. dipl.ing.arh	datum	december 2024

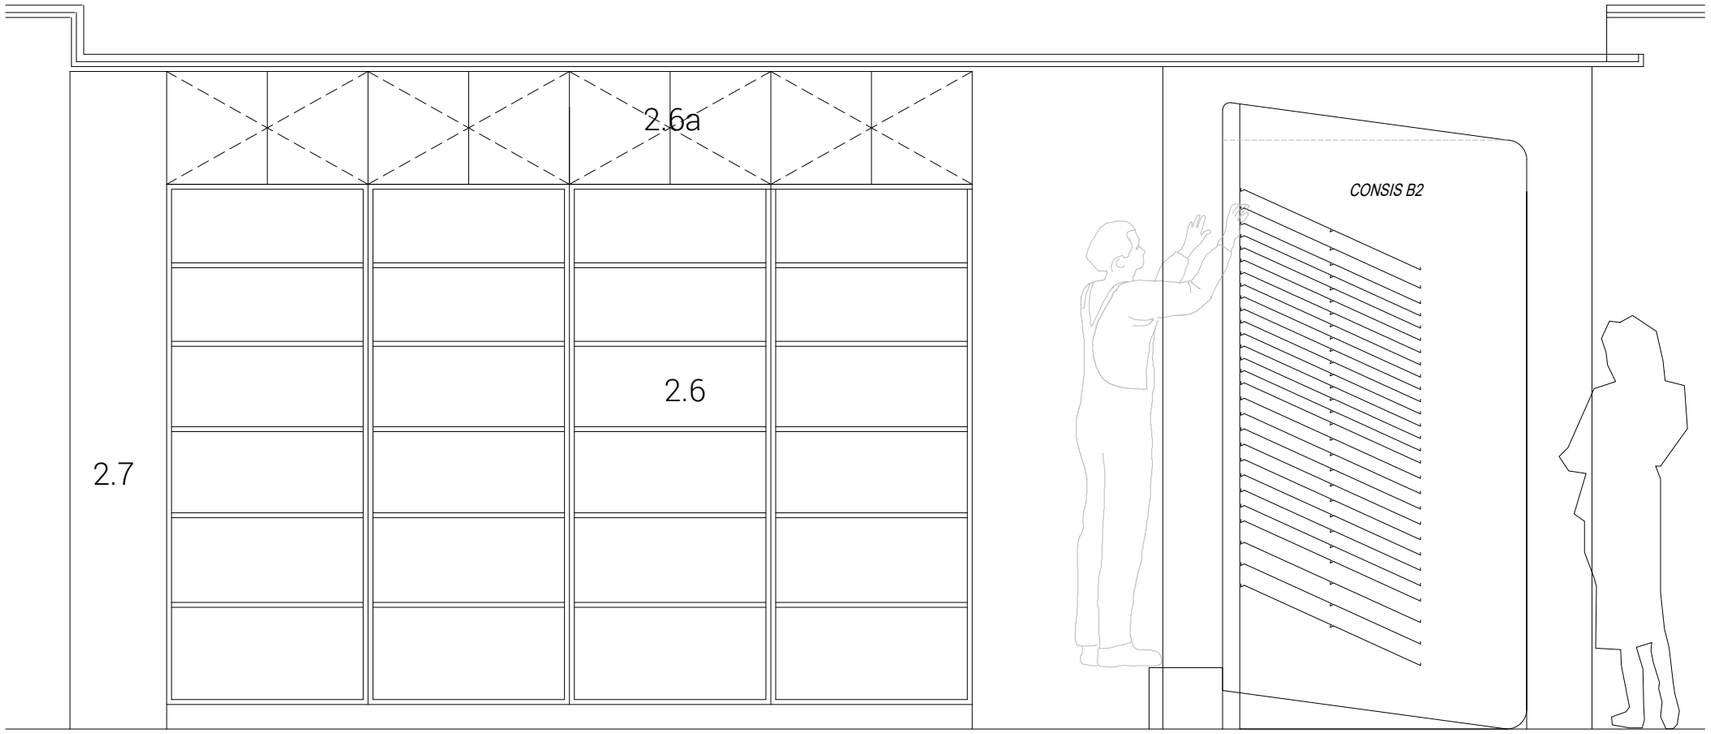


pogled 1

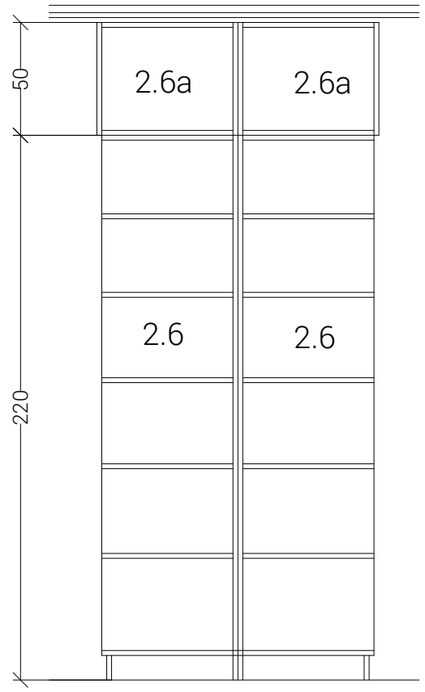

prerez b.-b.

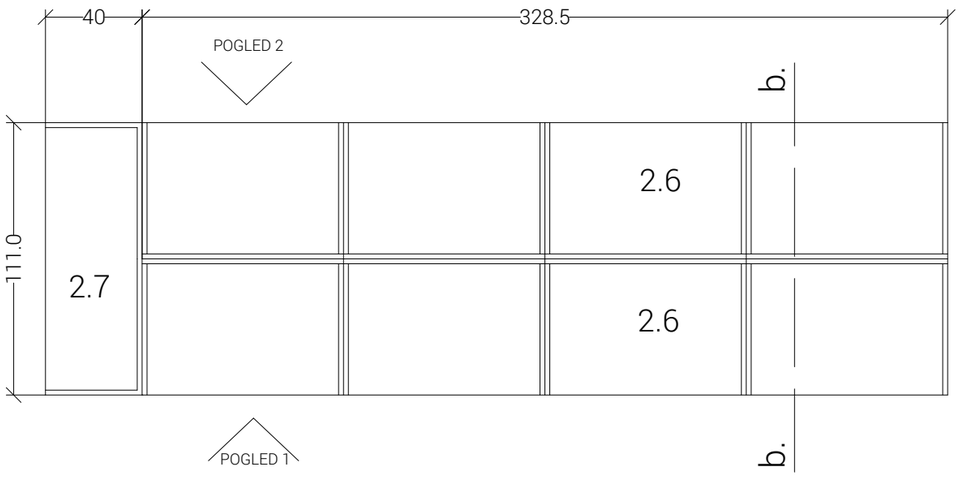


a

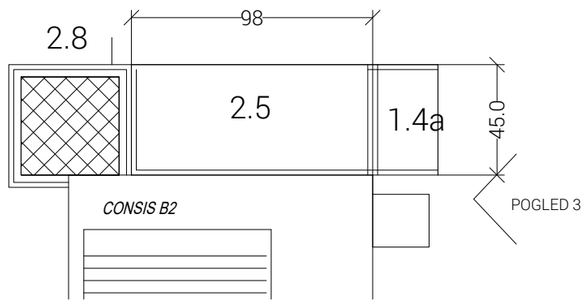


a


LIST 12	30008 Poz. 2.5, 2.6, 2.6a, 2.7, 2.8, 2,8a - TLORIS, POGLED, PREREZ				M=1:25
investitor	URI - Soča Linhartova cesta 51 1000 LJUBLJANA	objekt/lokacija	LEKARNA SOČA	vrsta projekta	IZVEDBENI NAČRT NOTRANJE OPREME
		odgovorni projektant	Franc Hočevar univ. dipl.ing.arh	datum	december 2024

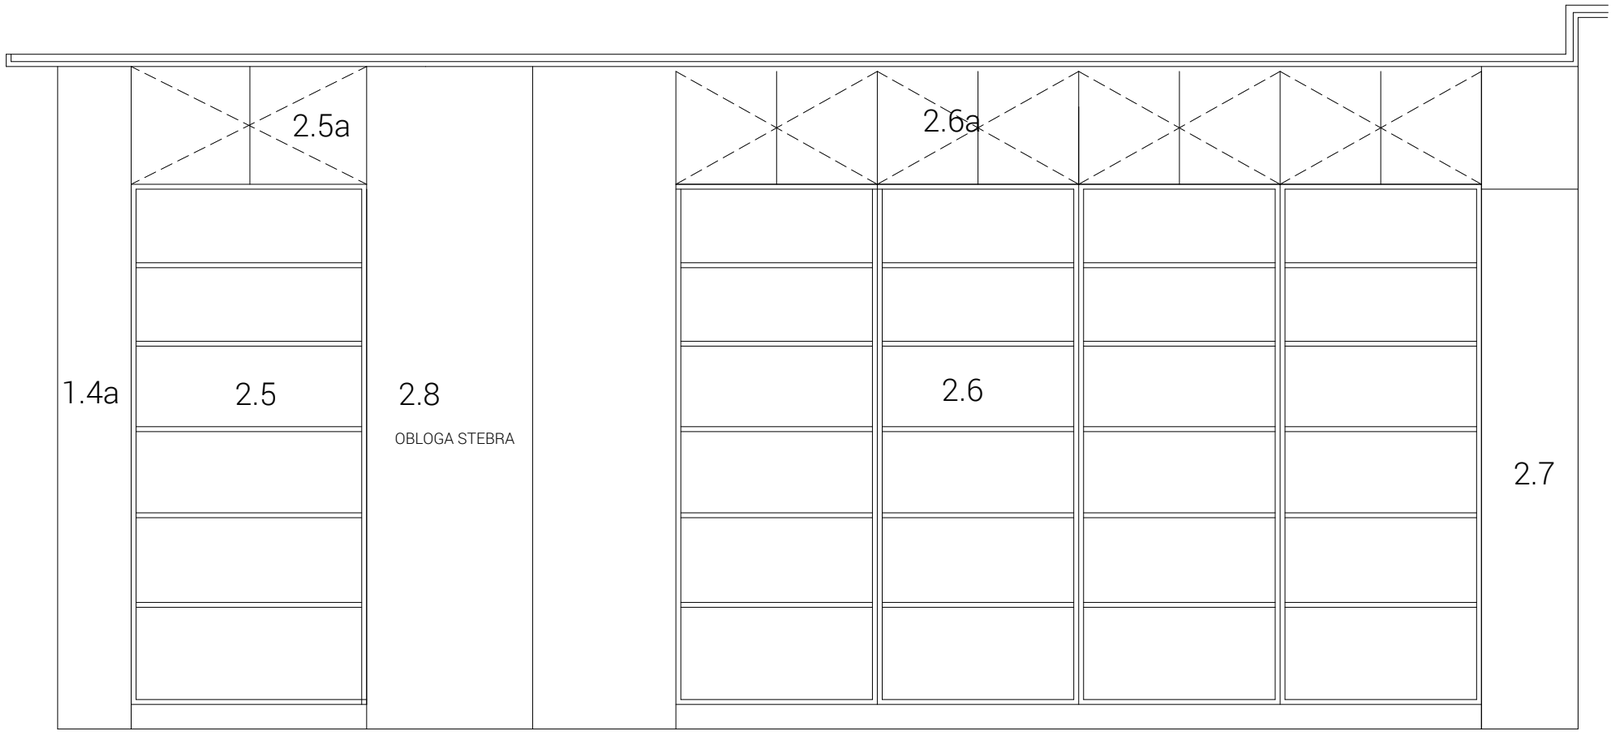


pogled 2

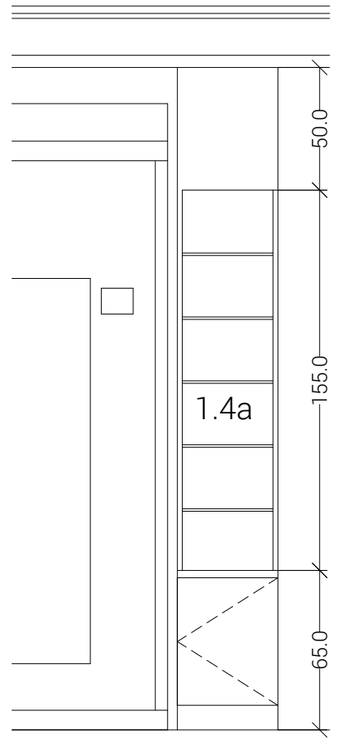



pogled 3

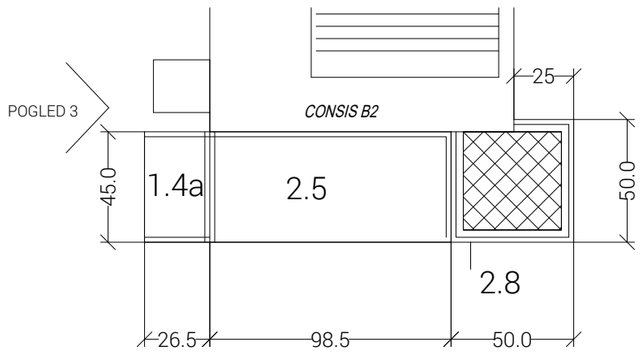

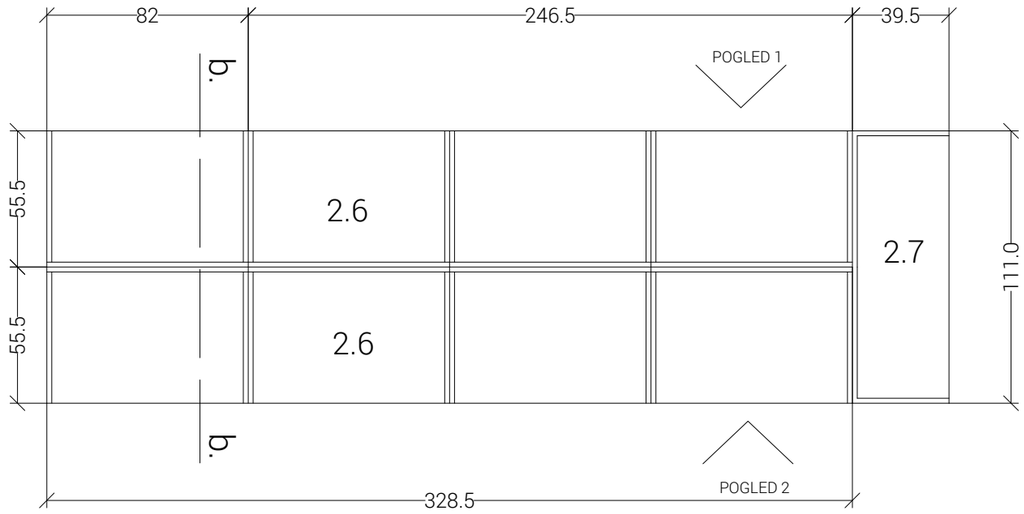


LIST 13	30008 Poz. 1.4a, 2.5, 2.6, 2.6a, 2.7, 2.8, 2,8a - POGLEDI 1,2,3					M=1:25
investitor	URI - Soča Linhartova cesta 51 1000 LJUBLJANA	objekt/lokacija	LEKARNA SOČA	vrsta projekta	IZVEDBENI NAČRT NOTRANJE OPREME	
		odgovorni projektant	Franc Hočevar univ. dipl.ing.arh		datum	december 2024

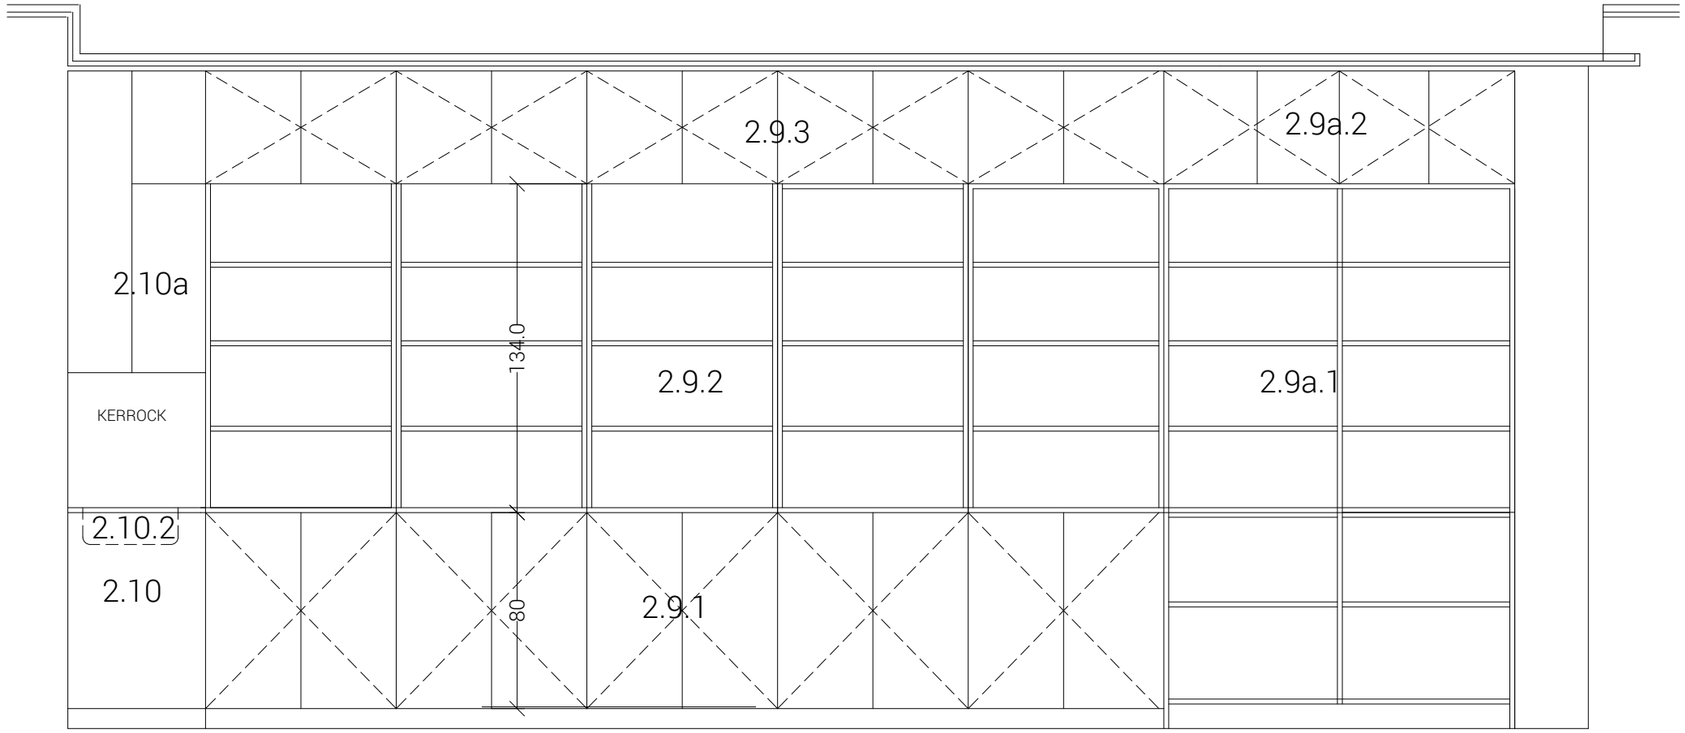


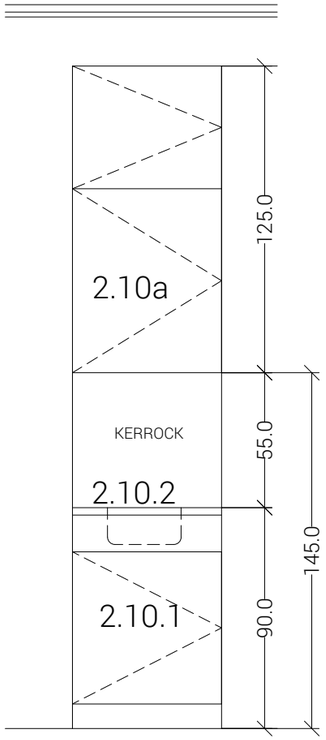

pogled


TLORIS - REZ NA 1,6m

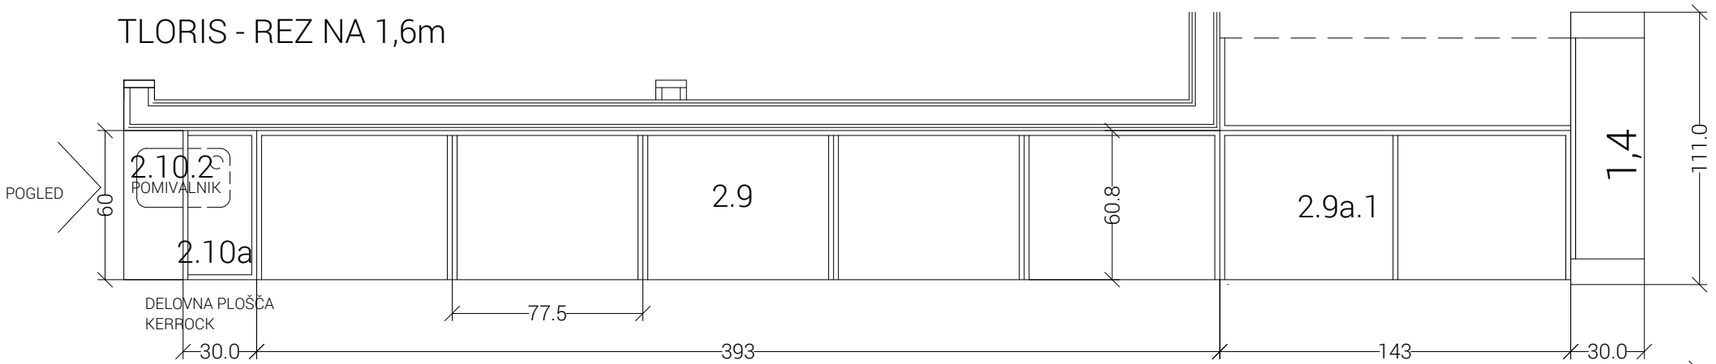

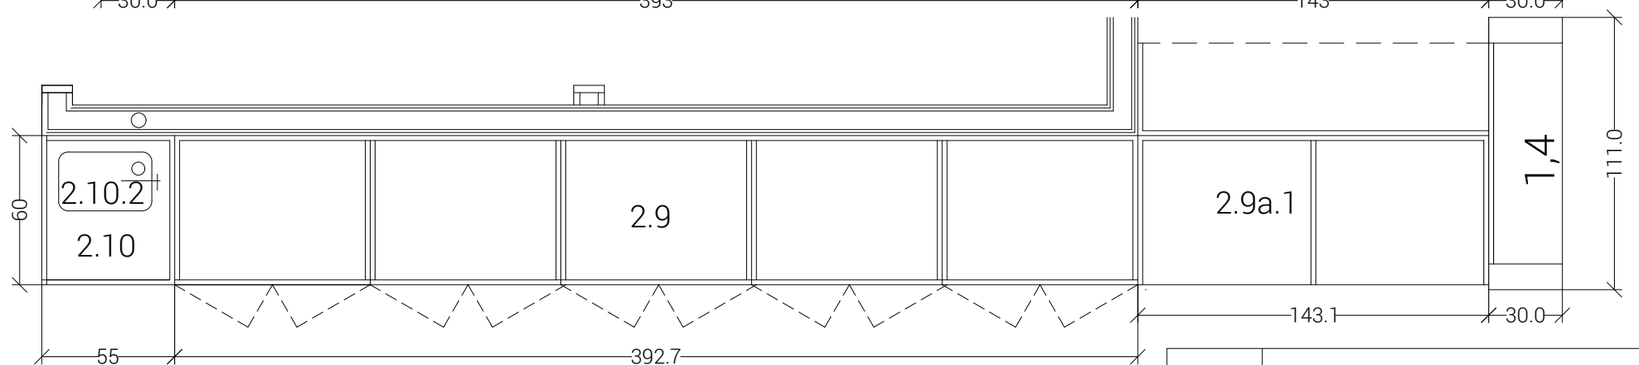


TLORIS - REZ NA 0,6m


LIST 14	30008 Poz. 2.9, 2.9a, 2.10, 2.10a - TLORIS, POGLED					M=1:25
investitor	URI - Soča Linhartova cesta 51 1000 LJUBLJANA	objekt/lokacija	LEKARNA SOČA	vrsta projekta	IZVEDBENI NAČRT NOTRANJE OPREME	
		odgovorni projektant	Franc Hočevar univ. dipl.ing.arh		datum	december 2024

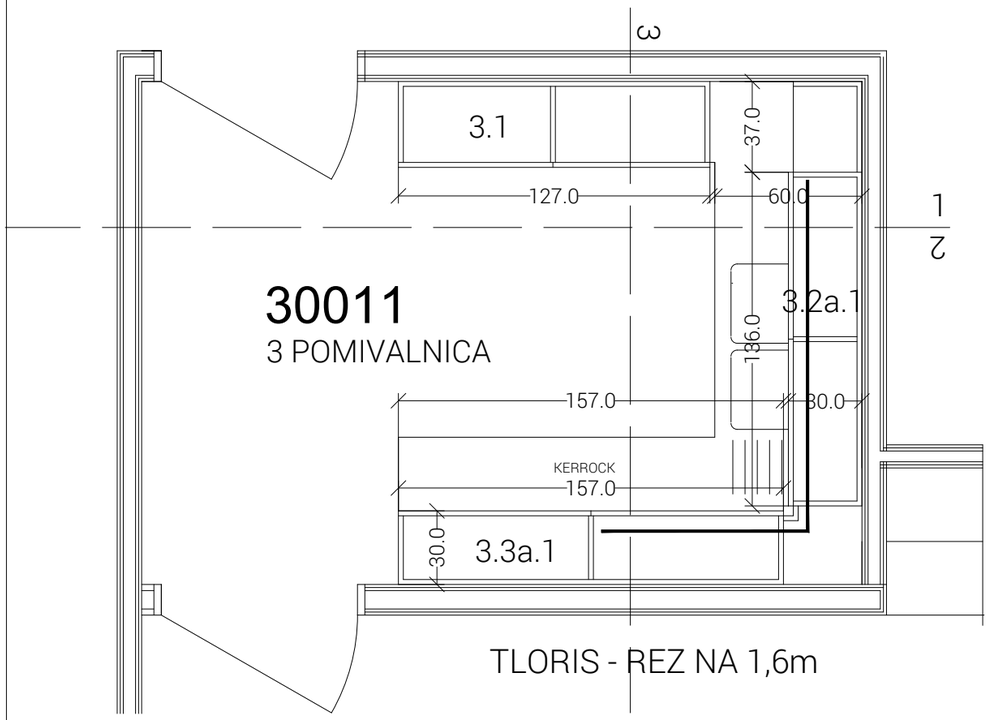


TLORIS - REZ NA 1,6m

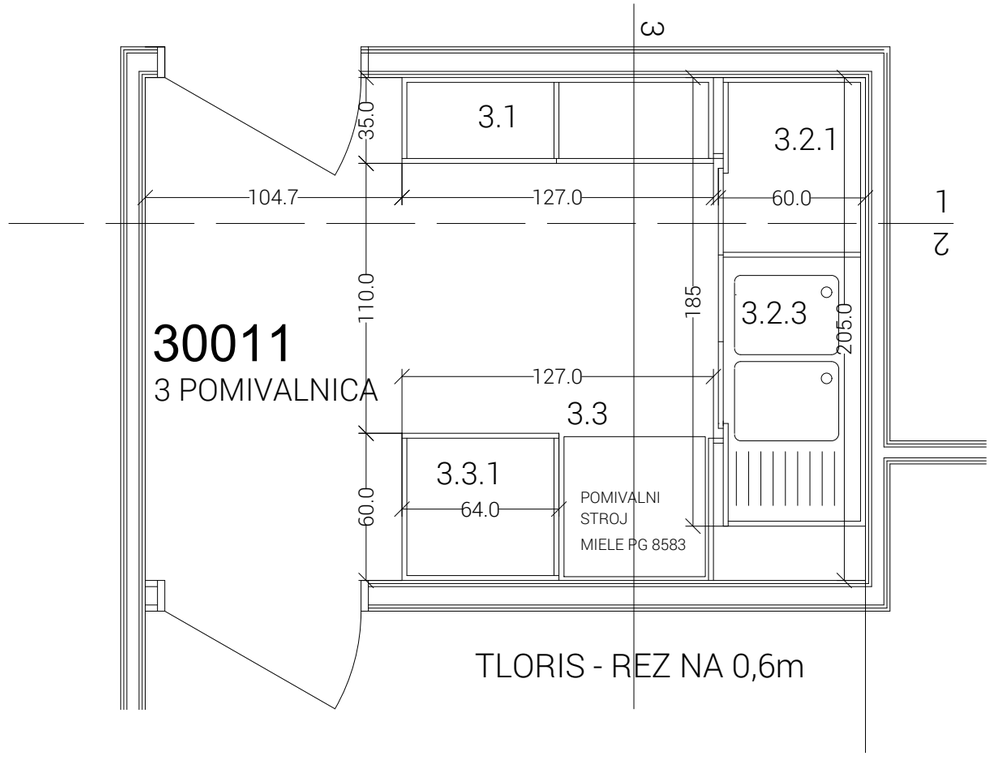

TLORIS - REZ NA 0,6m

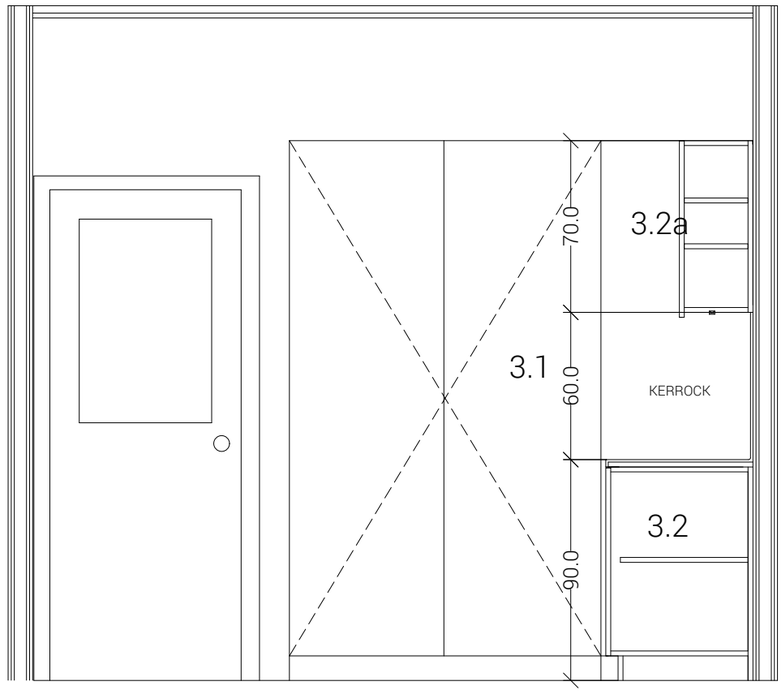


PREREZ 1-1

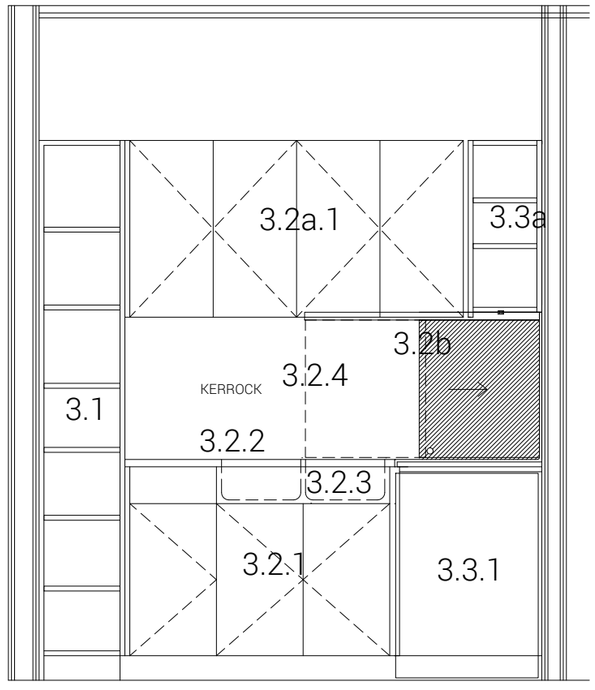



PREREZ 3-3


LIST 15	30011 Poz. 3.1, 3.2, 3.2a, 3.3, 3.3a, 3.3b - TLORIS, POGLED, PREREZ					M=1:25
investitor	URI - Soča Linhartova cesta 51 1000 LJUBLJANA	objekt/lokacija	LEKARNA SOČA	vrsta projekta	IZVEDBENI NAČRT NOTRANJE OPREME	
		odgovorni projektant	Franc Hočevar univ. dipl.ing.arh		datum	december 2024

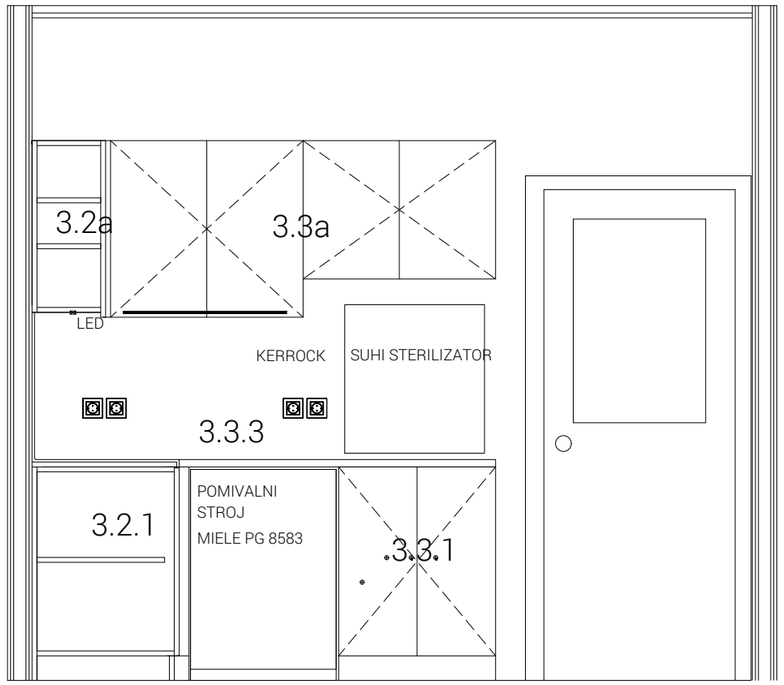


PREREZ 2-2

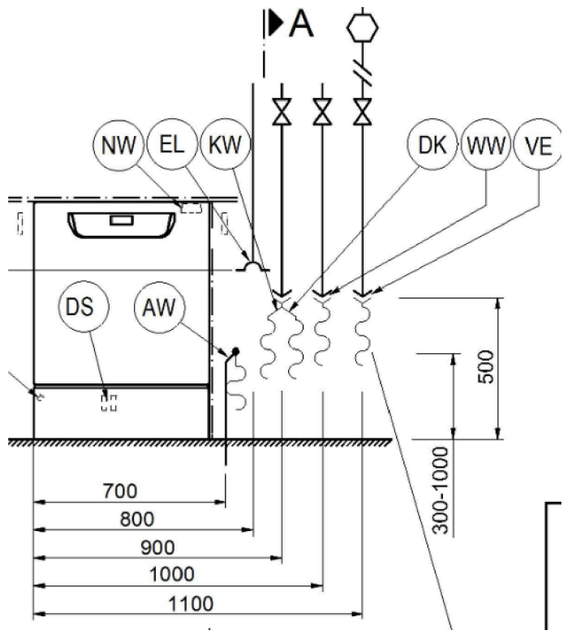

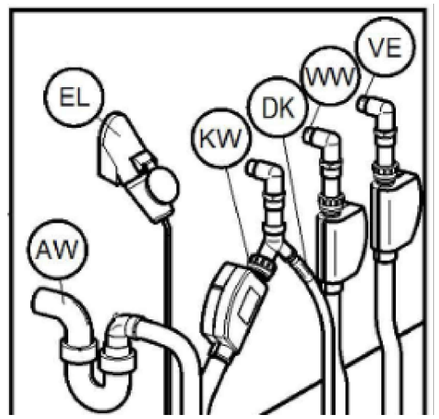

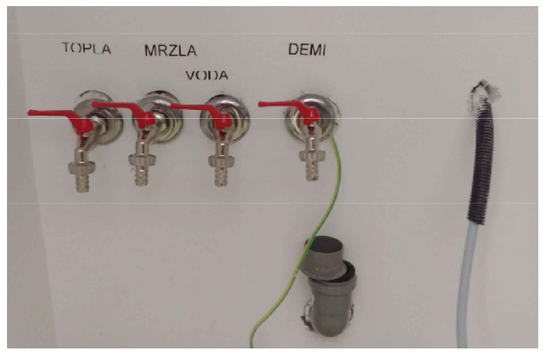


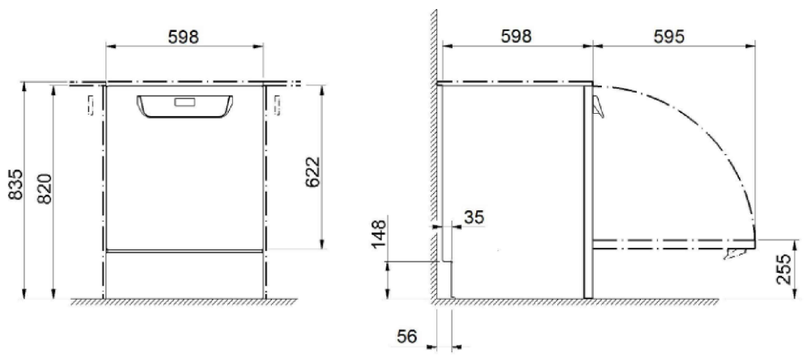


OPOMBA

PRIKAZ PRIKLJUČKOV JE INFORMATIVEN, IZVAJALEC JE DOLŽAN IZVEDBO PRIKLJUČKOV IN NJIHOVO POZICIJO USKLADITI Z ZAHTEVAMI PROIZVAJALCA

LIST 16	30011 Poz. 3.1, 3.2, 3.2a, 3.3, 3.3a, 3.3b - TLORIS, POGLED, PREREZ					M=1:25
investitor	URI - Soča Linhartova cesta 51 1000 LJUBLJANA	objekt/lokacija	LEKARNA SOČA	vrsta projekta	IZVEDBENI NAČRT NOTRANJE OPREME	
		odgovorni projektant	Franc Hočevar univ. dipl.ing.arh		datum	december 2024

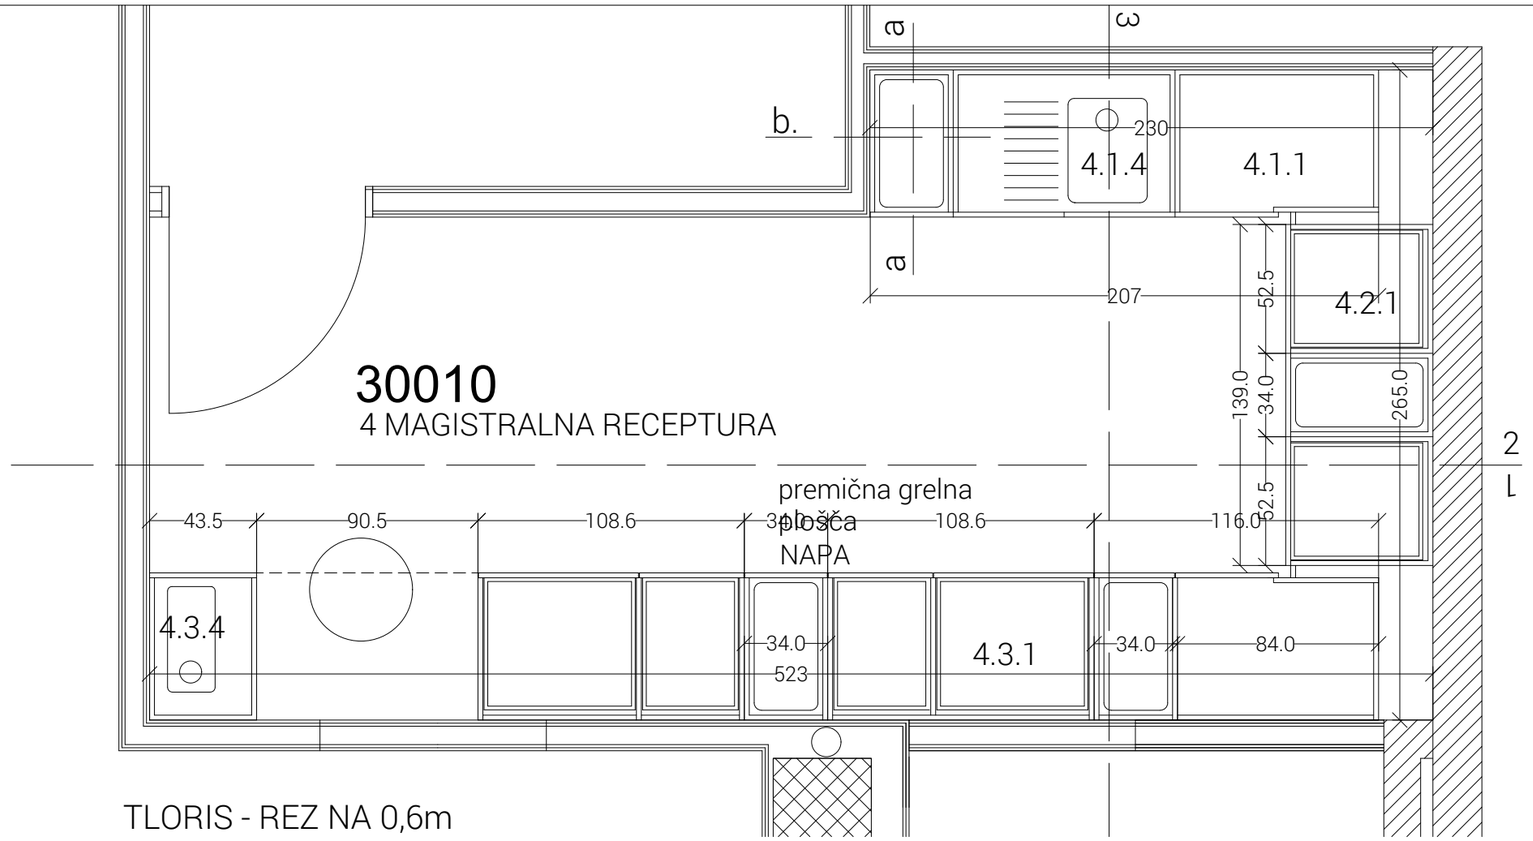


TLORIS - REZ NA 0,6m

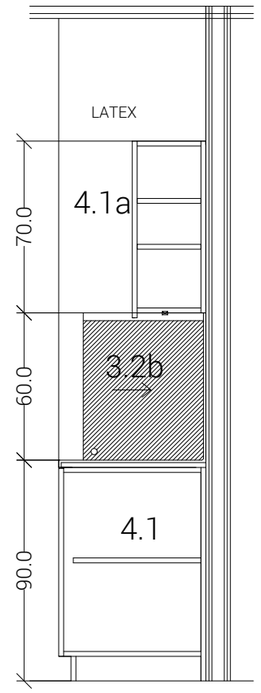

PREREZ a-a




PREREZ b-b

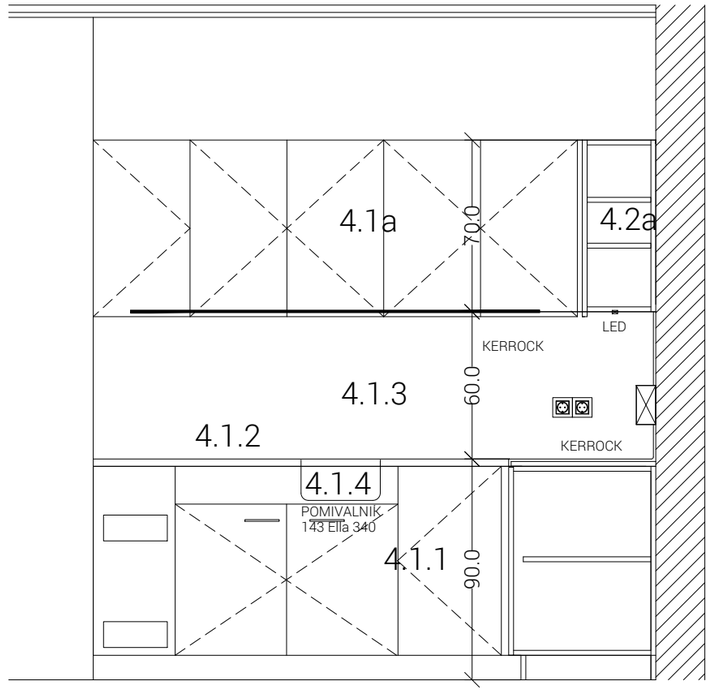


PREREZ 2-2


LIST 17	30010 Poz. 4.1, 4.1a, 4.2, 4.2a, 4.3, 4.3a, 4.4, 4.5 - TLORIS, POGLED, PREREZ					M=1:25
investitor	URI - Soča Linhartova cesta 51 1000 LJUBLJANA	objekt/lokacija	LEKARNA SOČA	vrsta projekta	IZVEDBENI NAČRT NOTRANJE OPREME	
		odgovorni projektant	Franc Hočevar univ. dipl.ing.arh		datum	december 2024

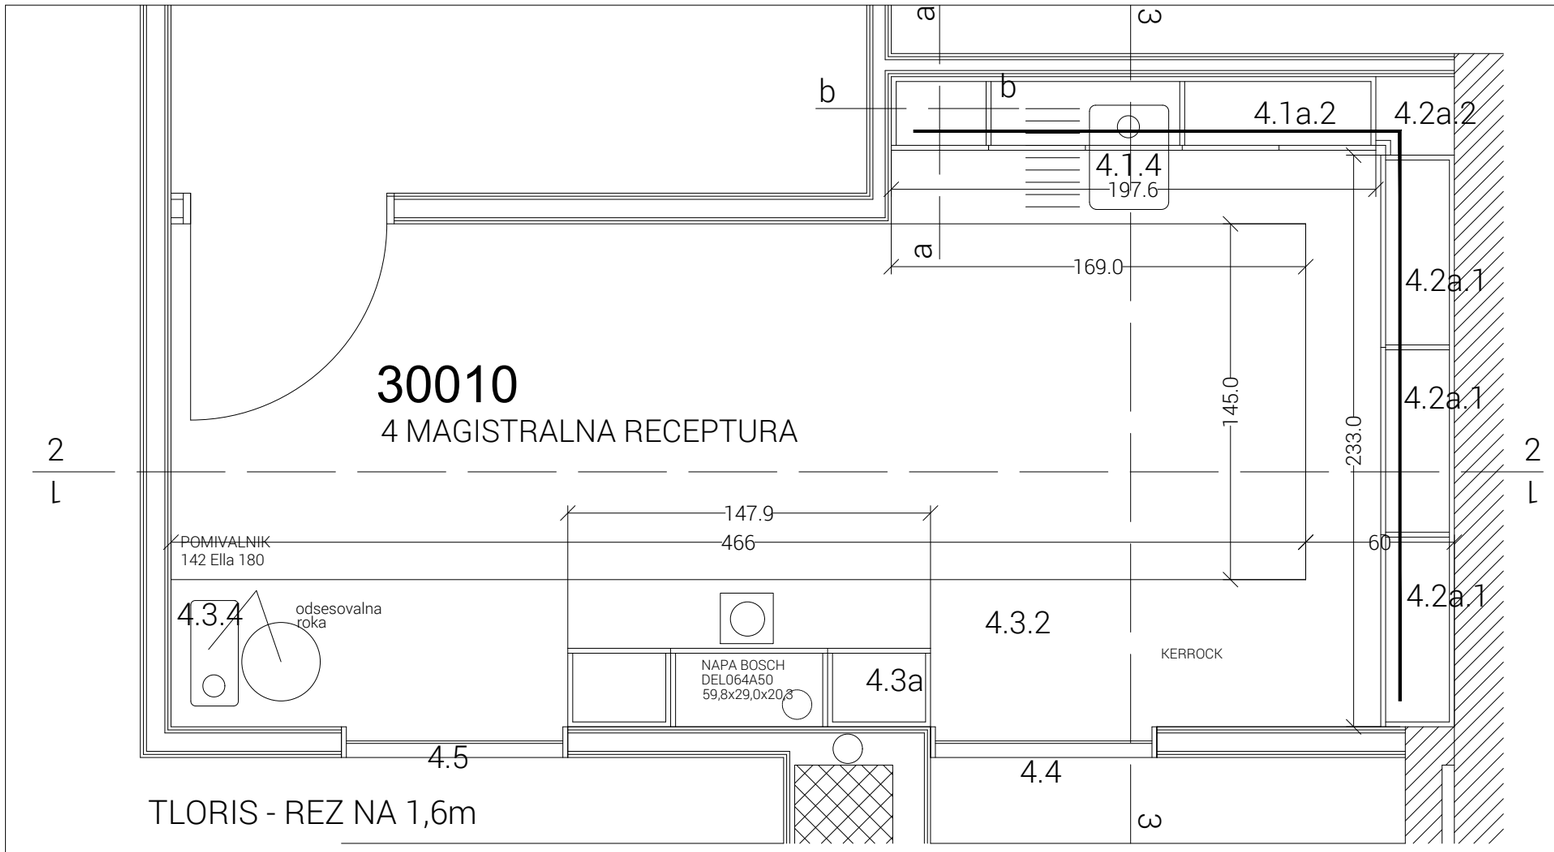

TLORIS - REZ NA 1,6m

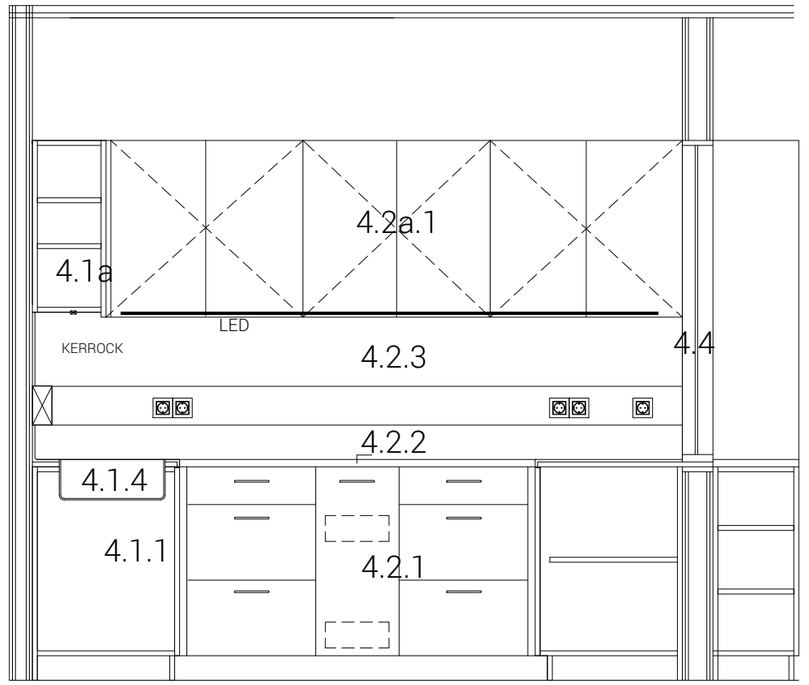

PREREZ 3-3

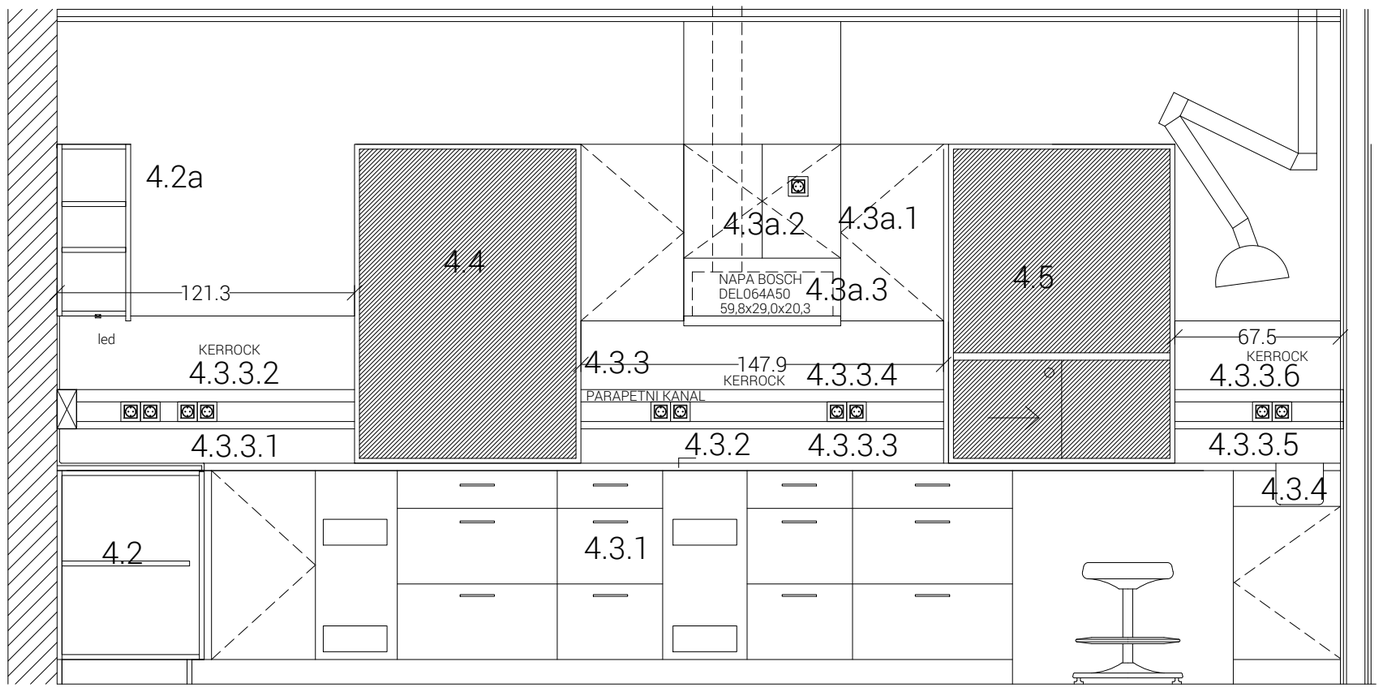


PREREZ 1-1





LIST 18	30010 Poz. 4.1, 4.1a, 4.2, 4.2a, 4.3, 4.3a, 4.4, 4.5 - TLORIS, POGLED, PREREZ					M=1:25
investitor	URI - Soča Linhartova cesta 51 1000 LJUBLJANA	objekt/lokacija	LEKARNA SOČA	vrsta projekta	IZVEDBENI NAČRT NOTRANJE OPREME	
		odgovorni projektant	Franc Hočevar univ. dipl.ing.arh		datum	december 2024

PREREZ 1-1

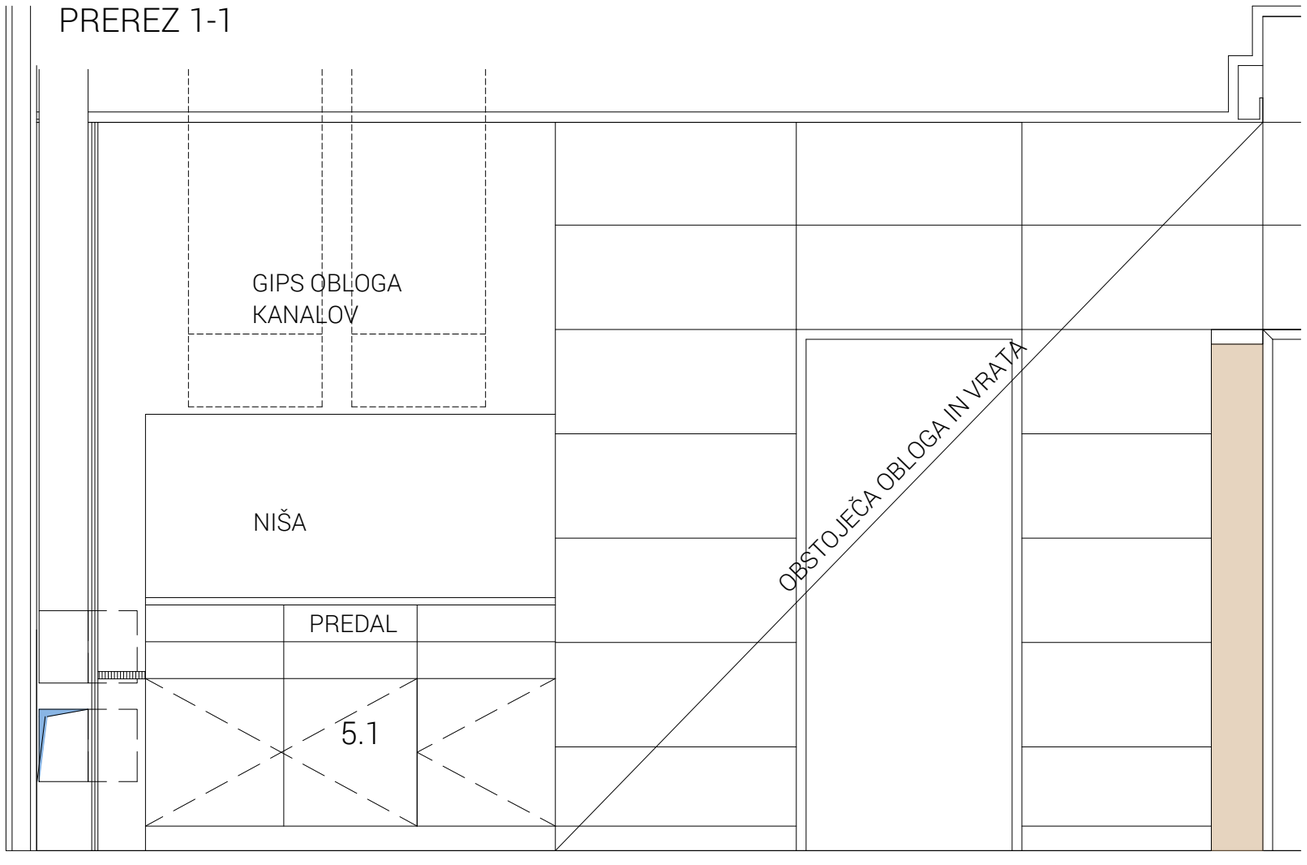


PREREZ 2-2

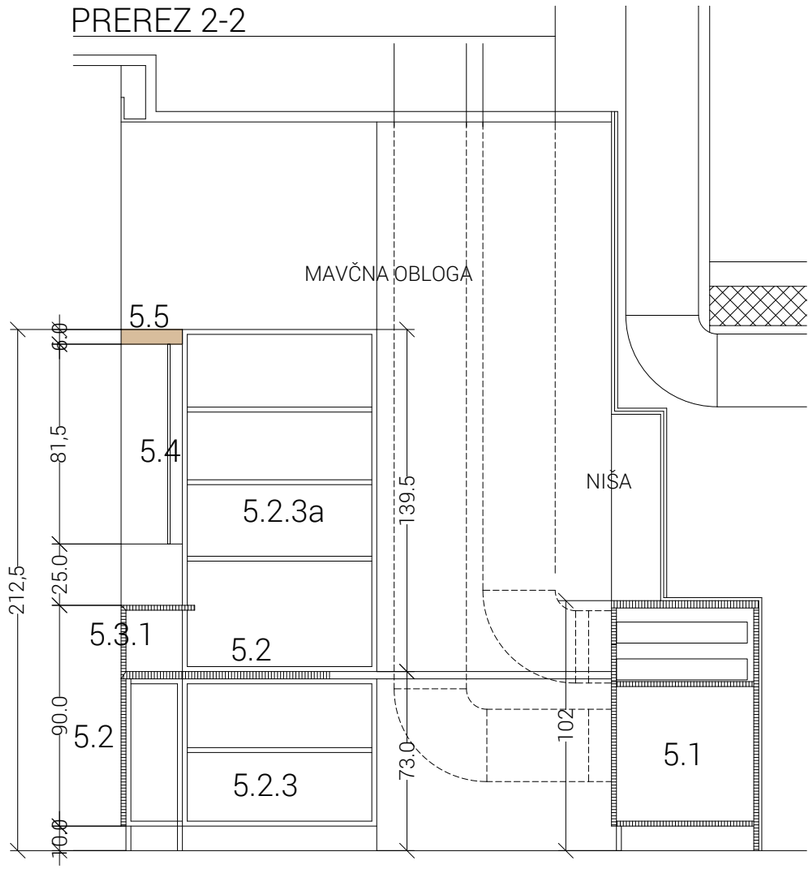

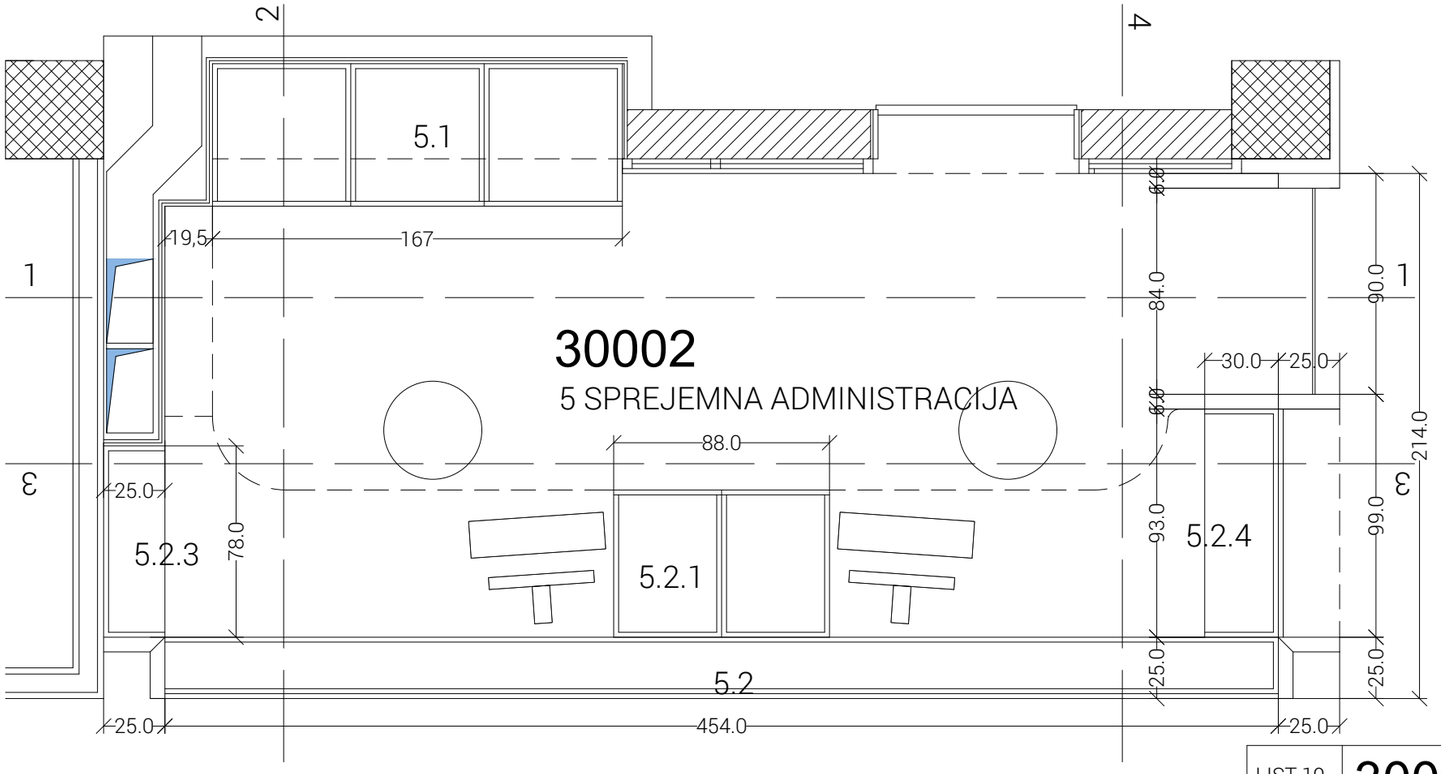



LIST 19	30002 Poz. 5.1, 5.2, 5.3, 5.4, 5.5 - TLORIS, POGLED, PREREZ					M=1:25
investitor	URI - Soča Linhartova cesta 51 1000 LJUBLJANA	objekt/lokacija	LEKARNA SOČA	vrsta projekta	IZVEDBENI NAČRT NOTRANJE OPREME	
		odgovorni projektant	Franc Hočevar univ. dipl.ing.arh		datum	december 2024


PREREZ 3-3

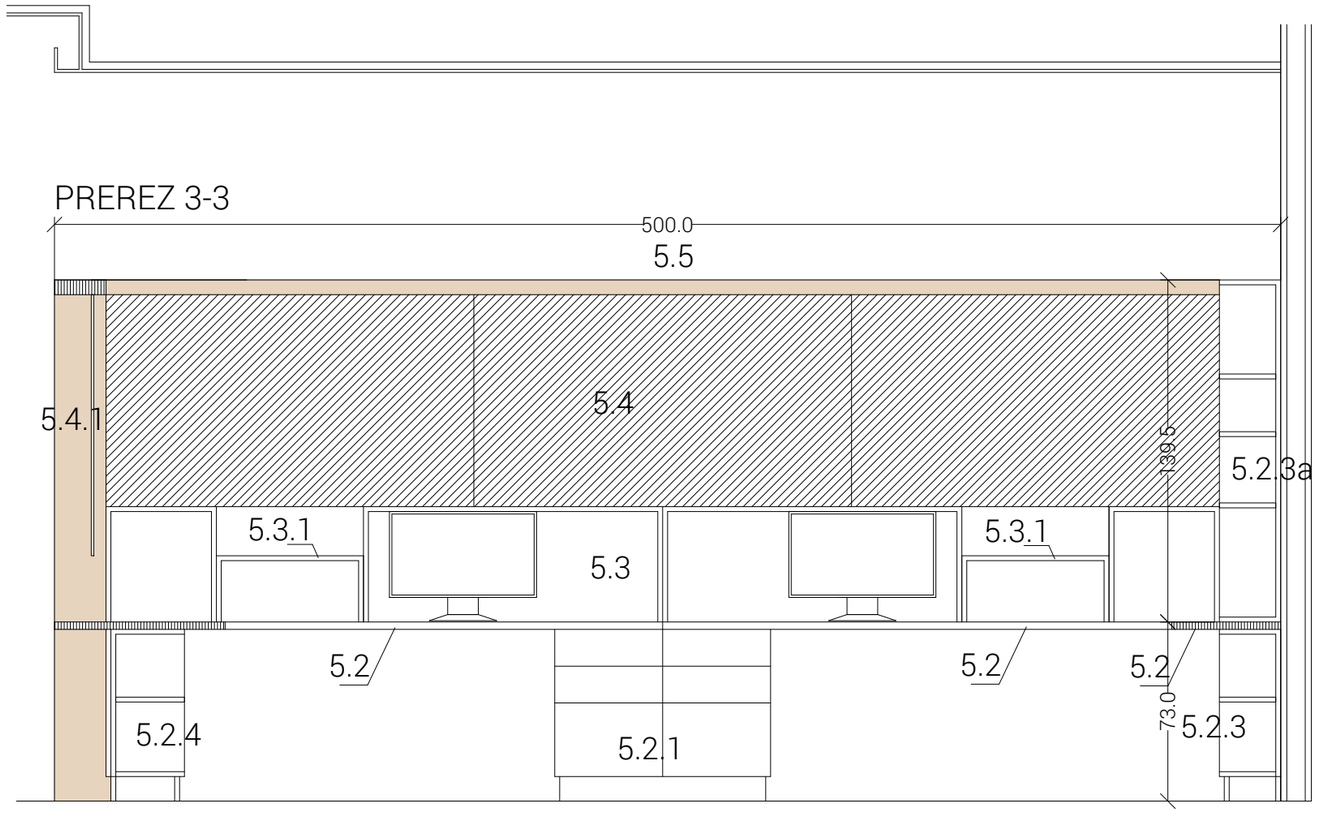


PREREZ 4-4

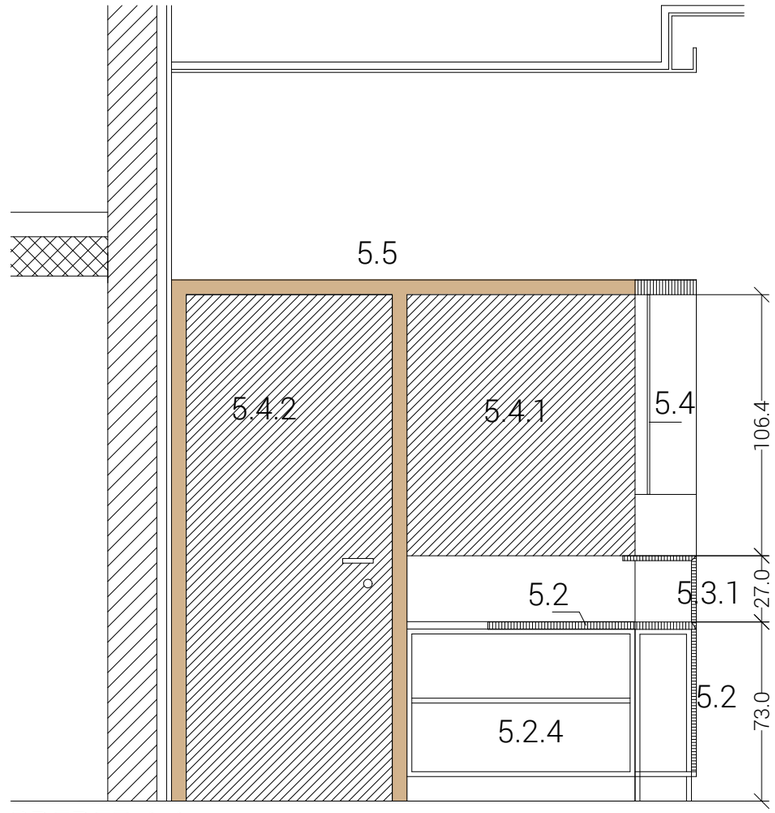


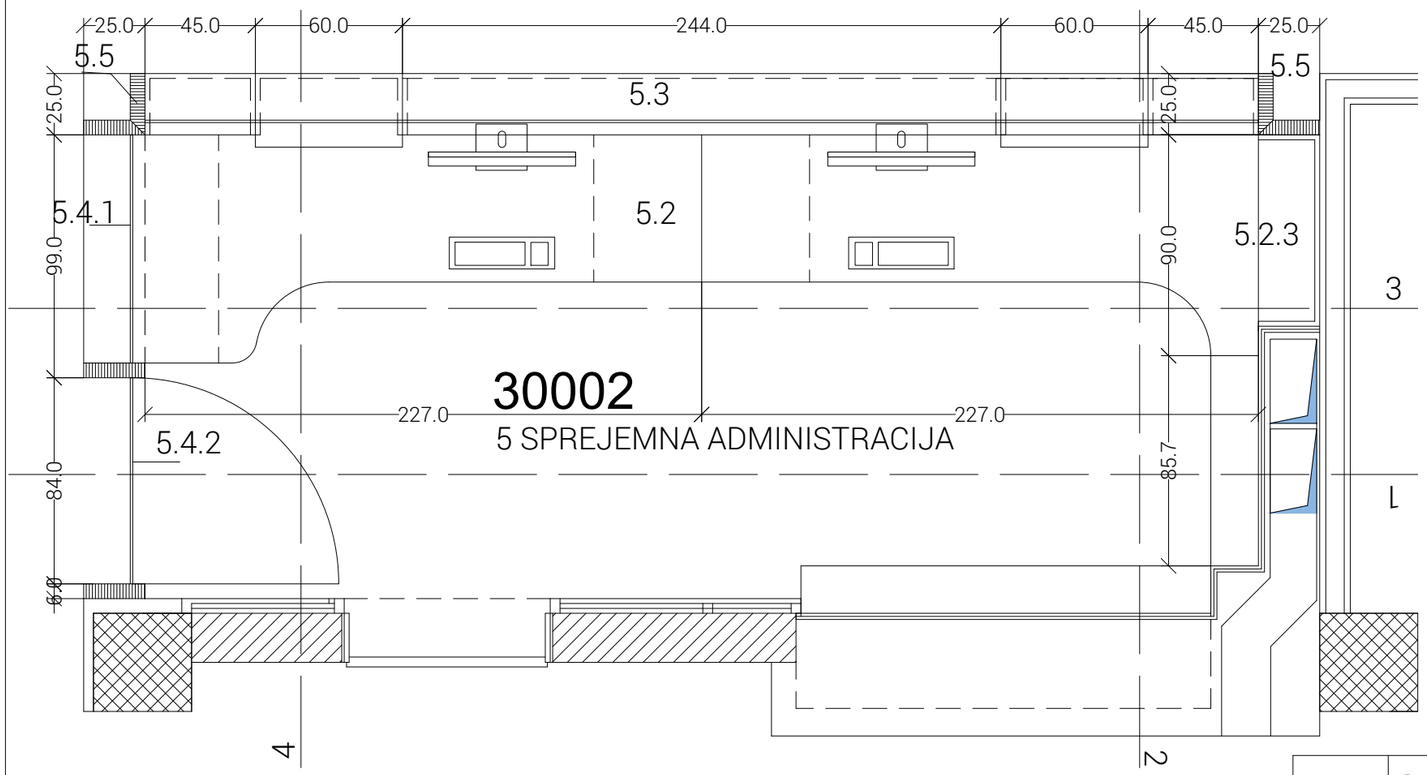

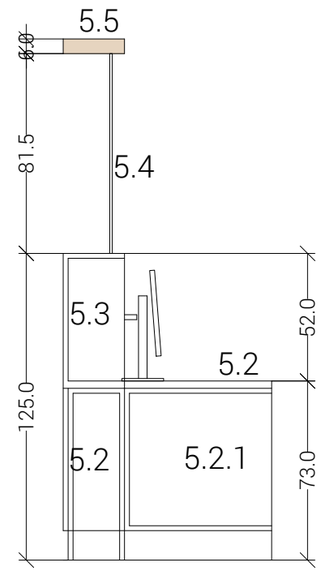


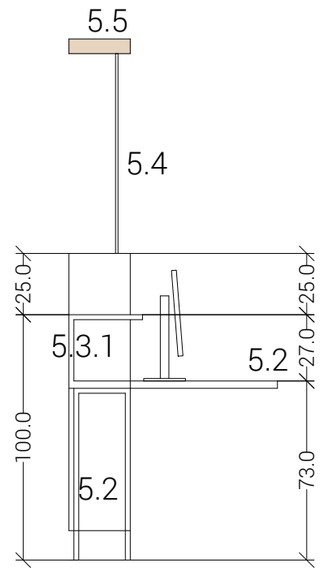

LIST 20	30002 Poz. 5.1, 5.2, 5.3, 5.4, 5.5 - TLORIS, POGLED, PREREZ					M=1:25
investitor	URI - Soča Linhartova cesta 51 1000 LJUBLJANA	objekt/lokacija	LEKARNA SOČA	vrsta projekta	IZVEDBENI NAČRT NOTRANJE OPREME	
		odgovorni projektant	Franc Hočevar univ. dipl.ing.arh		datum	december 2024

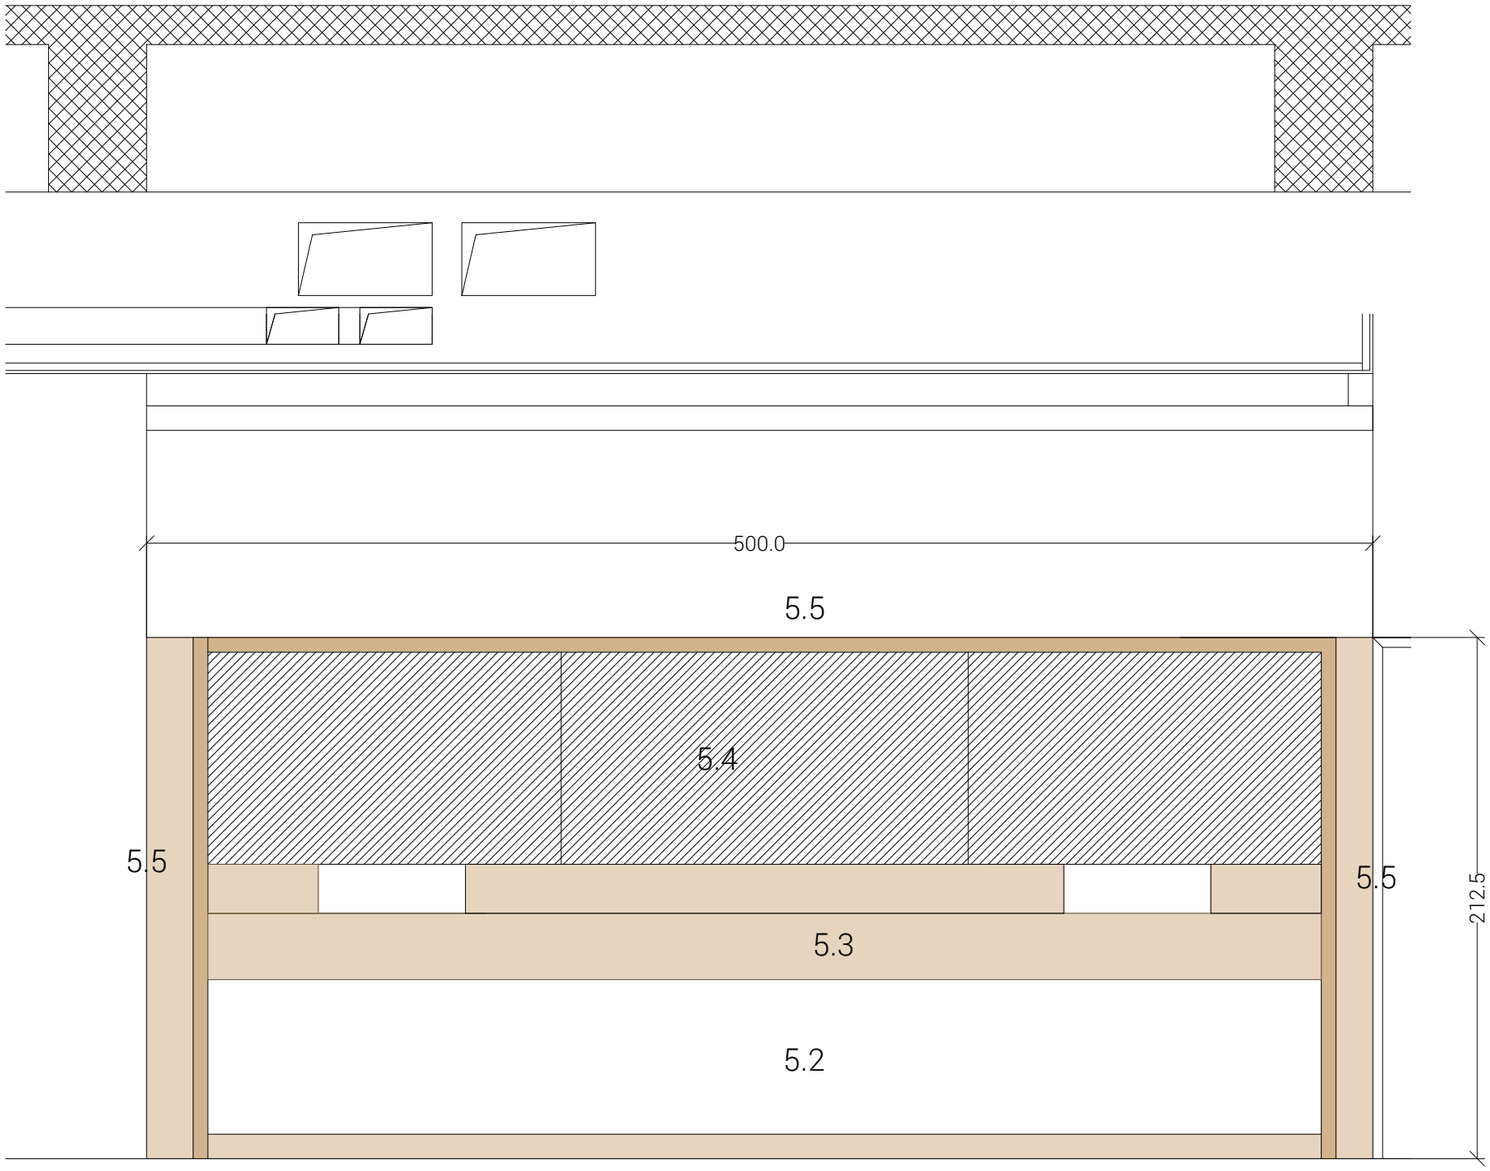



POGLED OD SPREDAJ

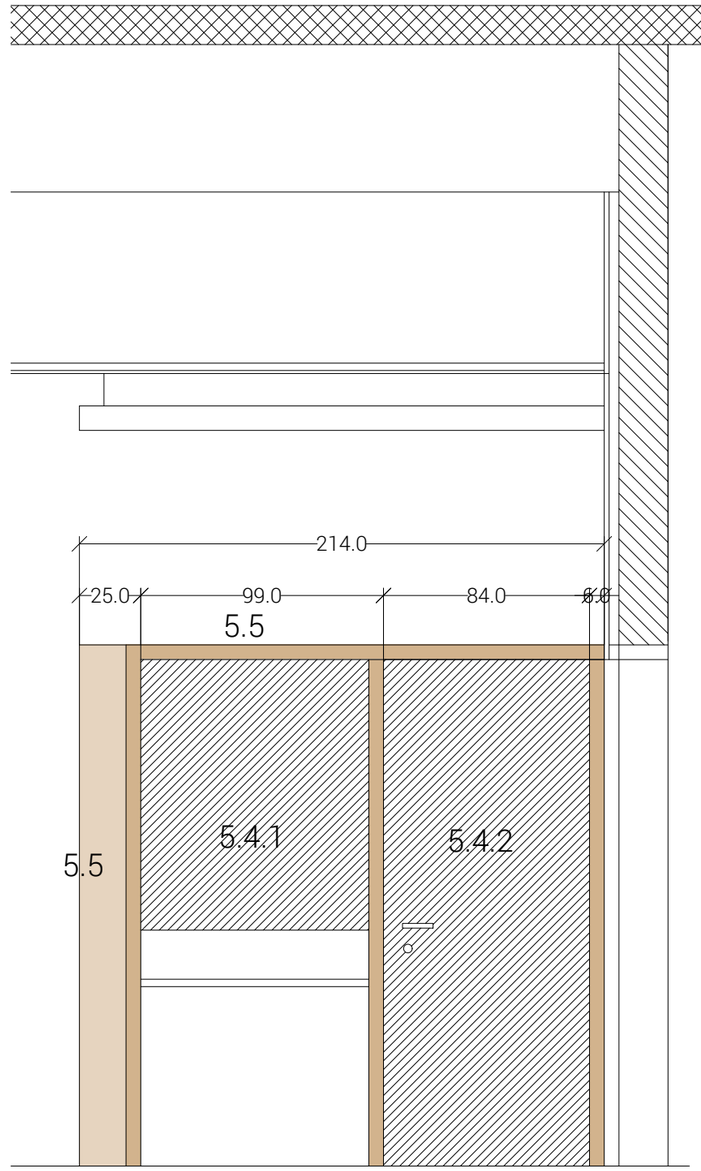


POGLED S STRANI


LIST 21	30002 Poz. 5.1, 5.2, 5.3, 5.4, 5.5 - TLORIS, POGLED, PREREZ					M=1:25
investitor	URI - Soča Linhartova cesta 51 1000 LJUBLJANA	objekt/lokacija	LEKARNA SOČA	vrsta projekta	IZVEDBENI NAČRT NOTRANJE OPREME	
		odgovorni projektant	Franc Hočevar univ. dipl.ing.arh		datum	december 2024

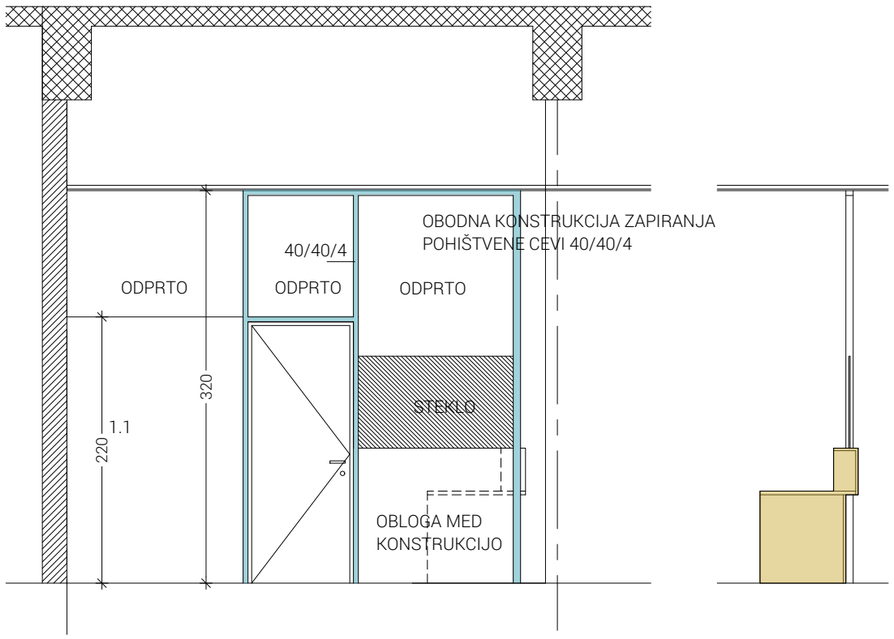

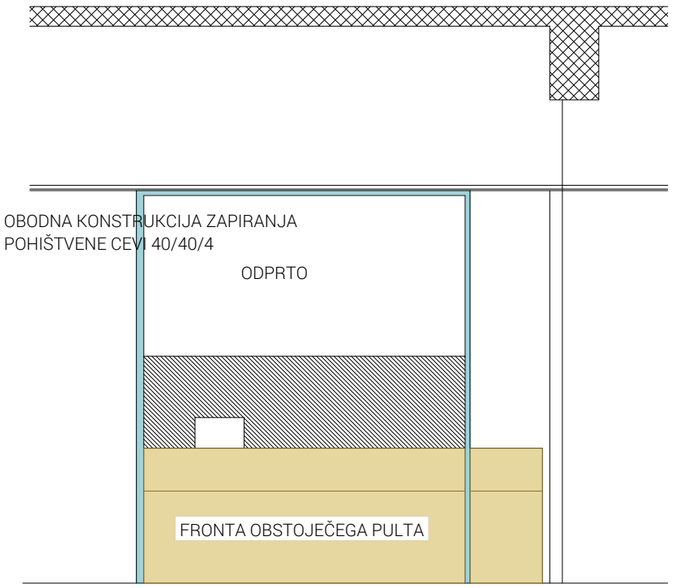


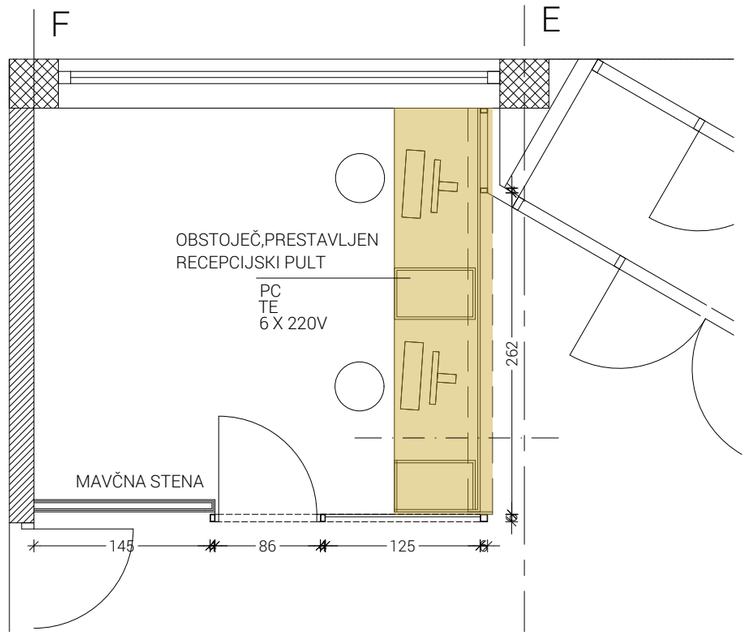

M=1:100

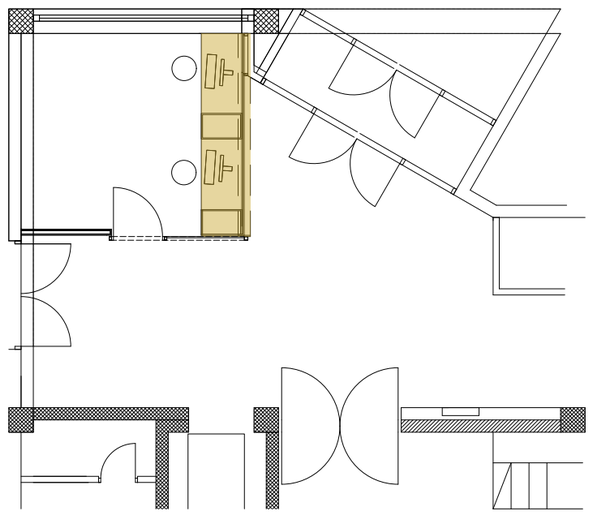

TLORIS - DISPOZICIJA UREDITVE

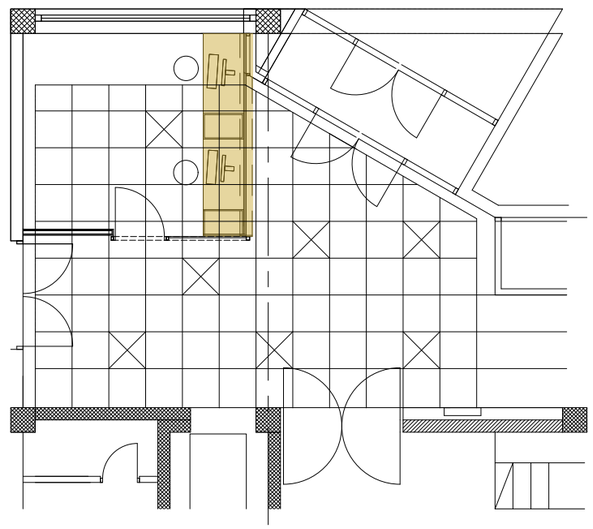

TLORIS - SPUŠČEN STROP SVETILI

LIST 22	ZAČASNA SPREJEMNA ADMINISTRACIJA				M=1:50, 100
investitor	URI - Soča Linhartova cesta 51 1000 LJUBLJANA	objekt/lokacija	LEKARNA SOČA	vrsta projekta	IZVEDBENI NAČRT NOTRANJE OPREME
		odgovorni projektant	Franc Hočevar univ. dipl.ing.arh	datum	december 2024