
1. nadstropje, Trakt E
MDPŠ - SKUPNI PROSTOR
TLORIS PREDVIDENO

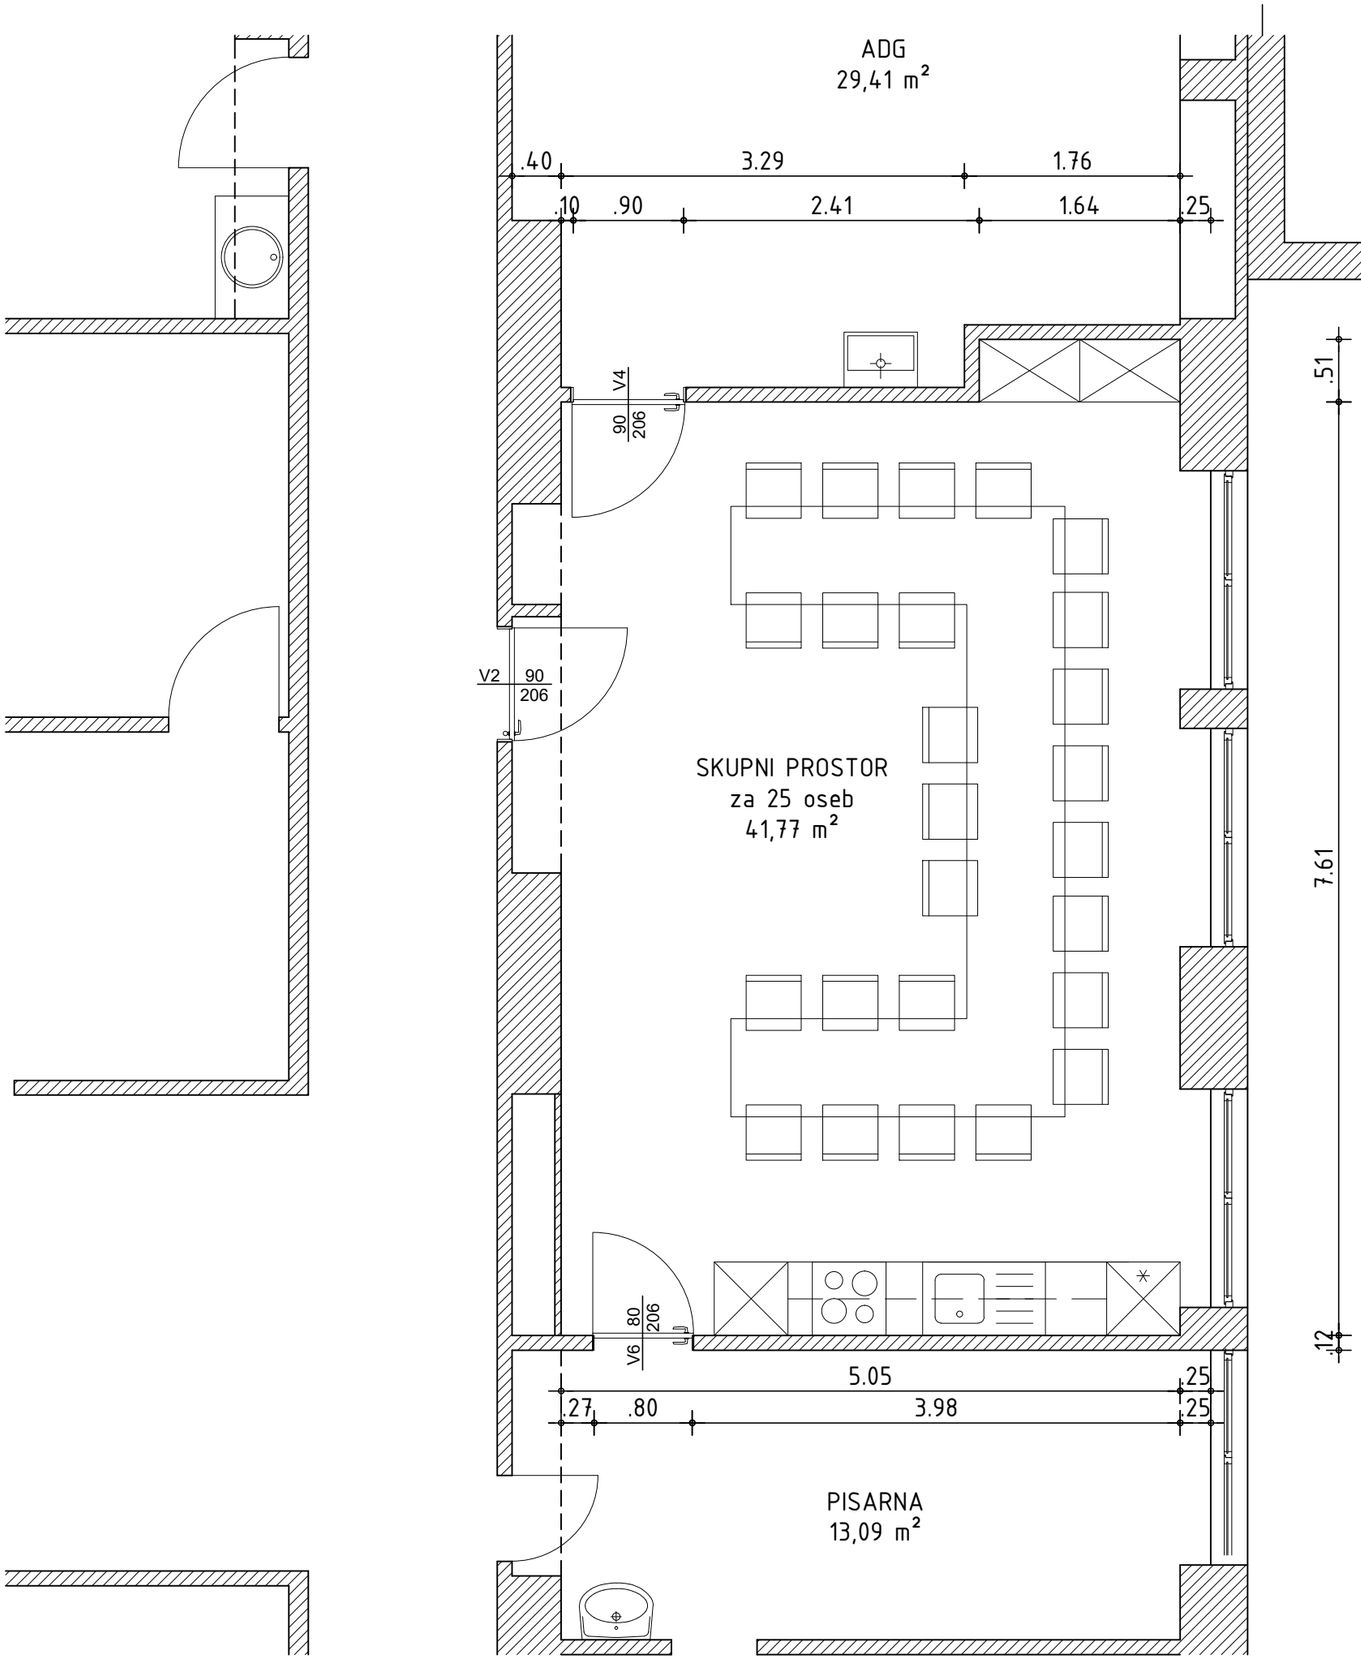

VSE DIMENZIJE PREVERITI NA OBJEKTU !

GRAND GRADBENI INŽENIRING
PROJEKTIRANJE IN
GRADBENE STORITVE D.O.O.
OB SAVINJI 16, 3313 POLZELA
M: + 386 41 798 563

investitor:	Zdravstveni dom Celje Gregorčičeva ulica 5 3000 Celje
projekt:	OBNOVA IN PREUREDITEV DELA PROSTOROV v Zdravstvenem domu CELJE
načrt:	PREUREDITEV DELA PROSTOROV MDPŠ V SKUPNI PROSTOR TLORIS - PREDVIDENO
oznaka prostora:	1N-tE/6
odgovorni vodja projekta:	Andrej Knez, udig G - 1734
sodelavci:	Peter Hadolin, gt
faza:	arhitektura, PZI
št. projekta:	01/25 merilo: 1:50
datum:	marec 2025 list številka: 12