
# TLORIS 1. NADSTROPJA

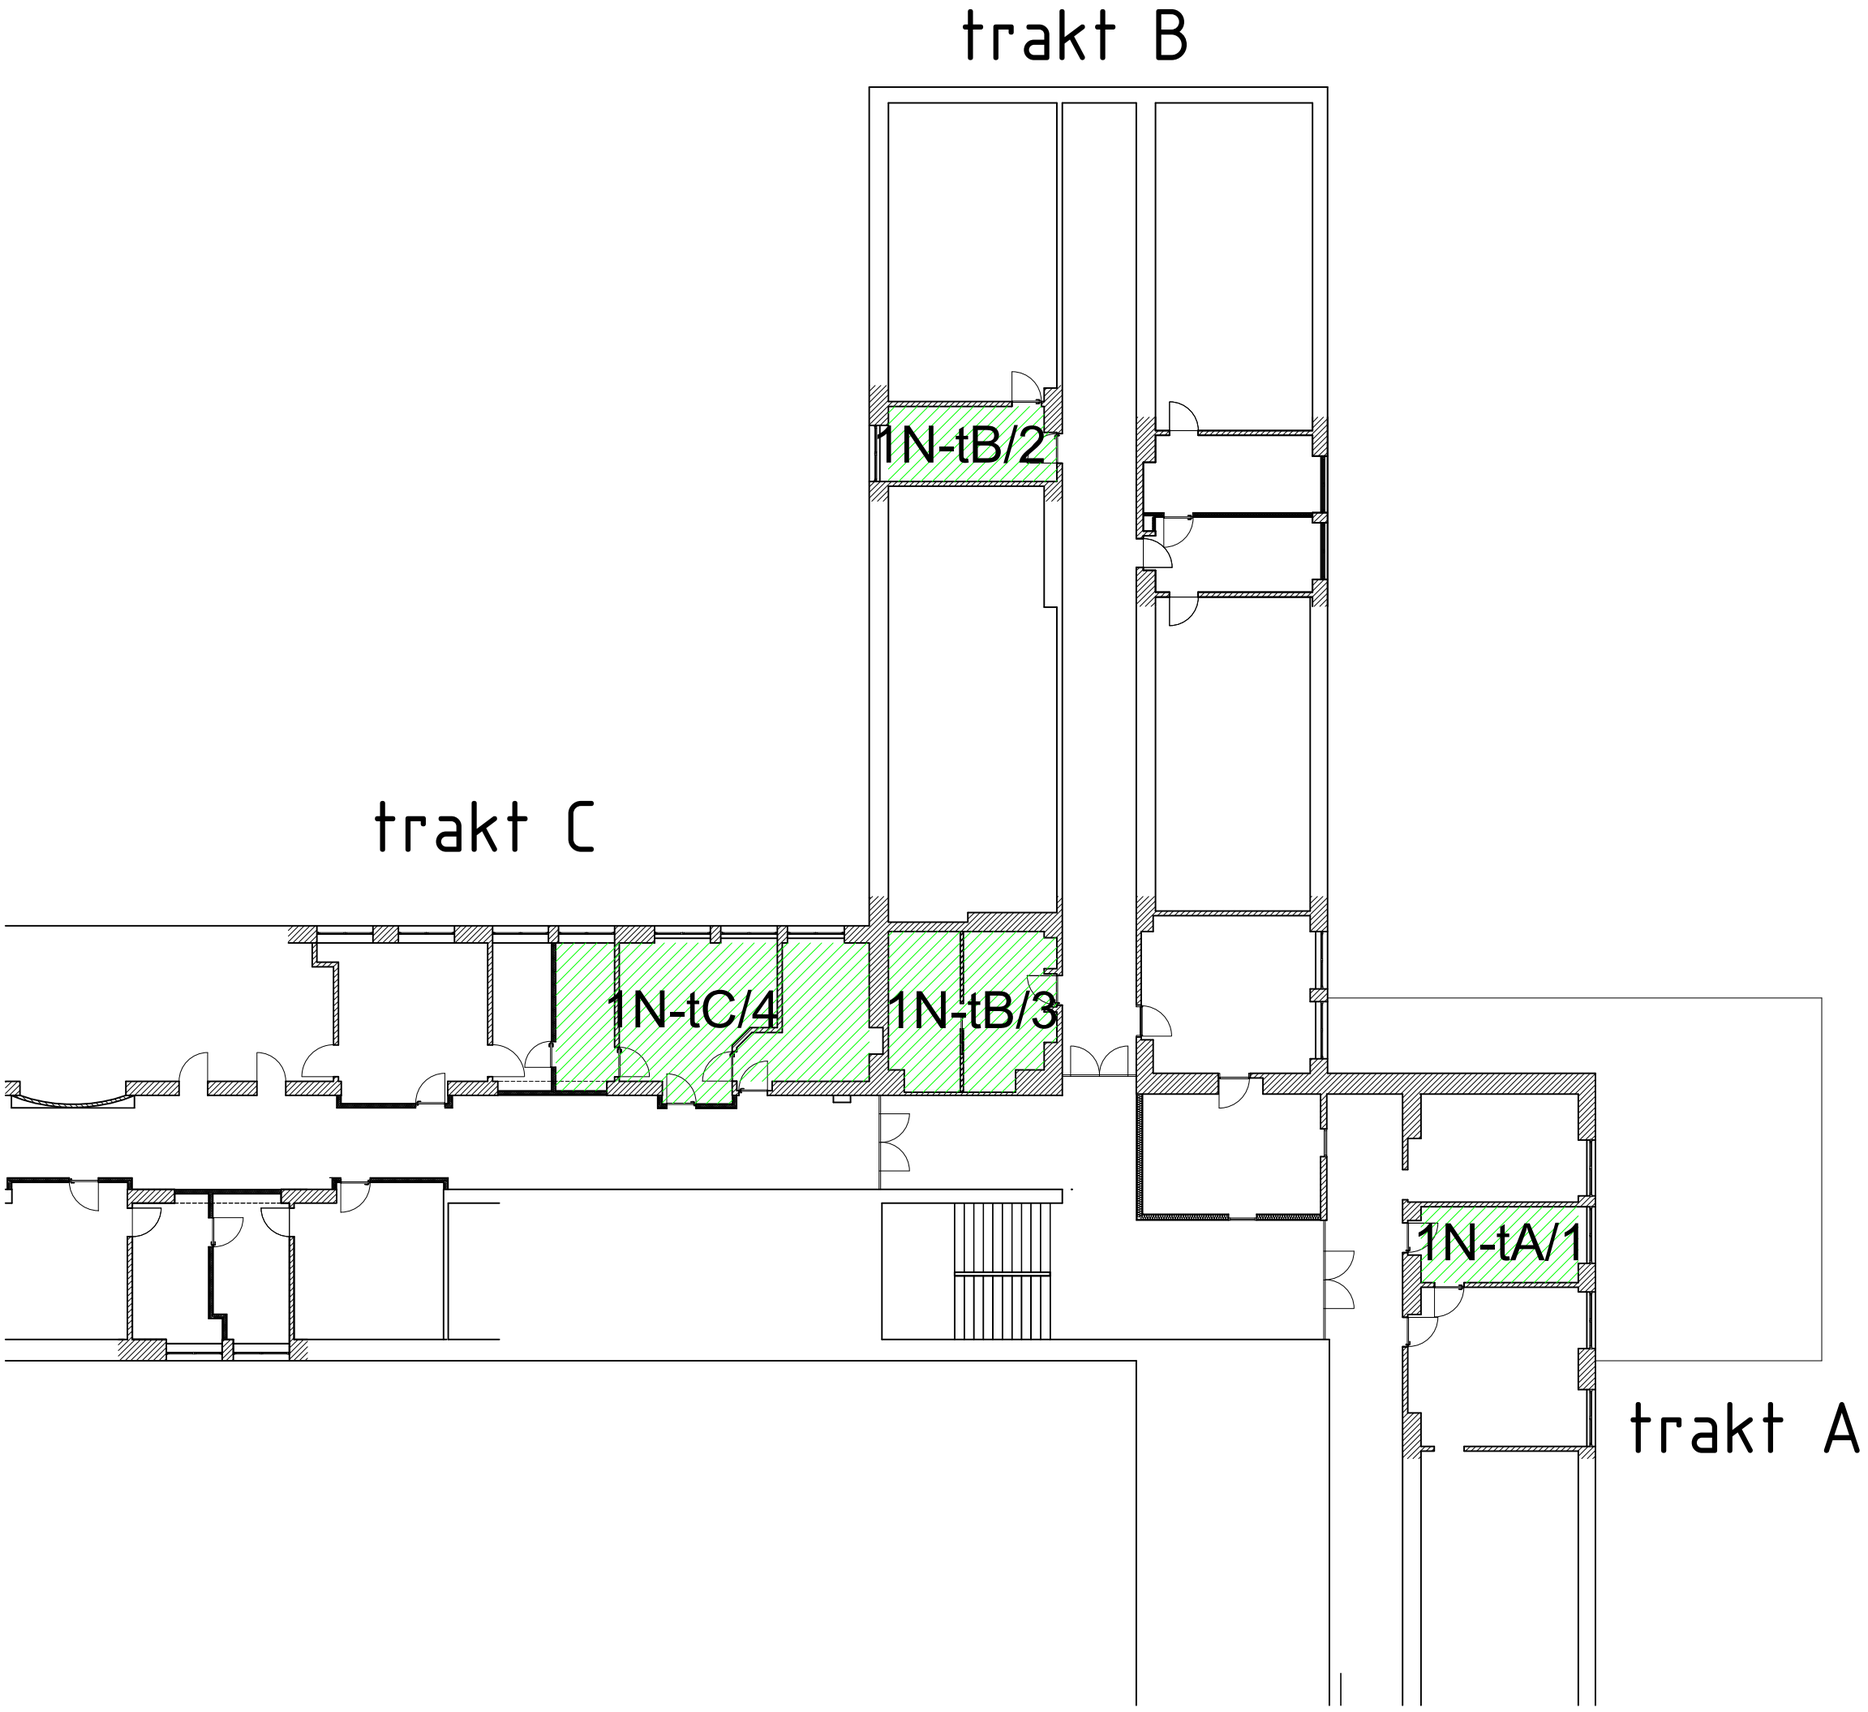


GRAND GRADBENI INŽENIRING
PROJEKTIRANJE IN
GRADBENE STORITVE D.O.O.
OB SAVINJI 16, 3313 POLZELA
M: + 386 41 798 563

| | |
|---|---|
| investitor: | Zdravstveni dom Celje<br>Gregorčičeva ulica 5<br>3000 Celje |
| projekt: | OBNOVA IN PREUREDITEV DELA PROSTOROV<br>v Zdravstvenem domu CELJE |
| načrt: | TLORIS 1. NADSTROPJA Z OZNAČENIMI LOKACIJAMI PRENOVE |
| odgovorni vodja projekta: | Andrej Knez, udig G - 1734 |
| sodelavci: | Peter Hadolin, gt |
| faza: | arhitektura, PZI |
| št. projekta: | 01/25 merilo: 1:200 |
| datum: | marec 2025 list številka: A2 |