
SHEMA KONSEVATORSKIH POSEGOV

KP2

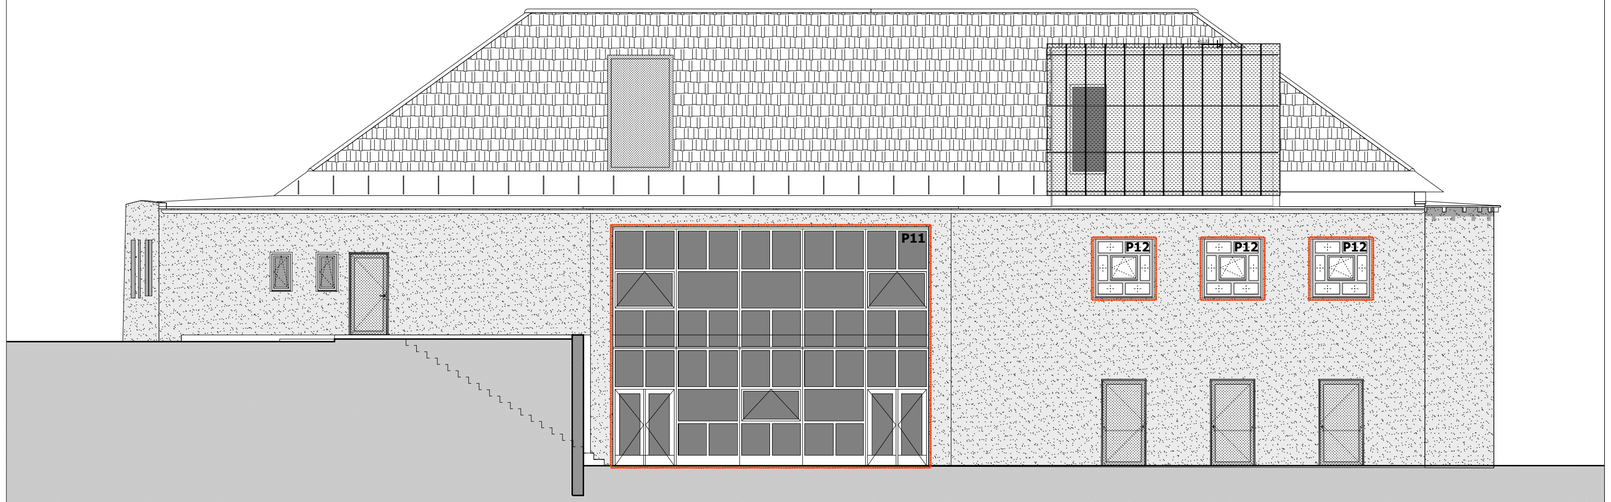

P11_steklena stena
Oznaka v shemi oken in vrat: Op_01

- Določitev stanja osnovne nosilne konstrukcije vrat,
- v kolikor je konstrukcija stabilna in ne preveč povešena, je potrebno zamenjati obstoječa francoska nasadila za 3D nastavljiva nasadila premera 20mm z bakrenimi pokrivnimi kapicami
- namestitev dodatnega tesnila na spodnjem prečniku krila - avtomatsko, tesnenje pri zaprtih vratih,
- zamenjava obstoječih ključavnic z novimi (glede na zakonske zahteve za javne objekte je potrebno poiskati primerno rešitev),
- dopolnjevanje manjkajočih delov obstoječih kljuk zunaj in znotraj ter ustrezno restavriranje,
- ustrezno restavriranje bakrenih delov na zunanji strani vrat po navodilih v poglavju o kovini (glej točk 9) in dodelava manjkajočih delov kljuk in pripimih letv,
- izdelava replik okrasnih rozet (po vzoru ohranjenih) no notranji strani vrat pod originalnimi kljukami,
- restavriranje podboja vrat na objektu s čiščenjem do lesa, mizarskimi popravili, izdelavo utora za tesnilo, montažo novih nasadil z vratnimi krili in ponovnimi nanosi površinskih premazov v polmat teku.

P12_okna v nastropju
(3 kos) Oznaka v shemi oken in vrat: On_01, On_02

- Zamenjava stekel s stekli 4 - 16 - 4 Ug 1,1 W/m²K s termo distancnikom v steklu temno rjave barve,
- čiščenje vseh lesenih površin do prvotne podlage, odstranjevanje obstoječih tesnil in vseh naknadno montiranih tesnil,
- kontrola stanja odkapnega profila in odvodnjavanja vode z območja spodjega prečnika,
- premaz lesa z ustreznim zaščitnim premazom (barvni ton potrdi ZVKDS OE Novo mesto), lahko se uporabijo tudi ustrezna olja za zaščito lesa,
- prilagoditev krivih kosov okenskih kril za boljše nalegnanje na okvir,
- zamenjava posameznih delov okovja (trokrilna nasadila) in ustrezno naoljenje,
- zamenjava obstojecega plastičnega tesnila za EPDM tesnilo z večjim območjem pokrivanja zračne rege.

OPIS: Shema konservatorskih posegov na severo-vzhodni fasadi;
P11, P12

[P11] - STEKLENA STENA

Izraziti problemi v zvezi s krivljenjem hrastovega lesa. Nobeno okensko krilo ne tesni. Osnovna profilacij lesa temelji na prerezu okenskega morala debeline 65mm in širine 80mm. Okna so izdelana na standardno dvojno zarezno čepno vez in standardno profilacijo z enojnim tesnilom iz plastike in okovjem z zračnostjo 4mm, to pomeni z utopljenimi vpadnicami. Zaradi neprilagajanja plastičnega tesnilaje njegova funkcija praktično nična in okna nimajo nobene zrakotesnosti. Okovje ni nastavljivo, tako da zaradi krivljenja lesa prav tako ne opravlja svoje funkcije optimalno. Stekla so termopan stekla sestave 4-14-4 brez posebnih karakteristih, kar pomeni toplotno izolativnost 2.9 W/m2k, kar je precej slabše, kot je predpisano z veljavno zakonodajo o vgradnji stavbnega pohištva. Izolativnost obstoječih stekel je močno poslabšana tudi zaradi puščanja termopan stekla, z vdorom zunanjega zraka v medstekelni prostor se pojavlja kondenz in pogoji za razvoj alg.

[P12] - OKNA V NADSTROPJU

Vsa okna imajo enake tehnične značilnosti kot steklena stan. Osnovna profilacij lesa temelji na prerezu okenskega morala debeline 65mm in širine 80mm. Okna so izdelana na standardno dvojno zarezno čepno vez in standardno profilacijo z enojnim tesnilom iz plastike in okovjem z zračnostjo 4mm, to pomeni z utopljenimi vpadnicami. Zaradi neprilagajanja plastičnega tesnilaje njegova funkcija praktično nična in okna nimajo nobene zrakotesnosti. Okovje ni nastavljivo, tako da zaradi krivljenja lesa prav tako ne opravlja svoje funkcije optimalno. Stekla so termopan stekla sestave 4-14-4 brez posebnih karakteristih, kar pomeni toplotno izolativnost 2.9 W/m2k. Posebaj bi bilo potrebno posebaj izpostaviti stanje okna na jugovzhodni fasadi, ki je še posebaj v slabem stanju, zaradi krivljenja slabh stekel, prav tako je površinska obdelava zaradi slabe UV opornosti propadla.

OPOMBE:

- Izvajalec izdela delavniško dokumentacijo, ki jo potrdi odg. proj. arh.
- Vse mere preveriti na mestu po izvršenih gradbenih delih
- Vključen ves montažni material in podkonstrukcija
- Vzorec potrdi projektant
- Pred pričetkorn vseh del je potrebno obvestiti odgovonega konservatorja oz. restavratorja iz ZVKDS OE NM, dela pa je potrebno izvajati v skladu z dogovori (vse spremembe pisno potrdi odg. proj. arh.).

Projektant: ELEMENTARNA PROJEKTIRANJE IN SVETOVANJE, D.O.O.
Bogišićeva ulica 6
1000 Ljubljana
T +386 41 438 334

Naziv projekta / gradnje:	**CELOVITA OBNOVA KULTURNEGA DOMA ČRNOMELJ**
Naročnik:	**MINISTRSTVO ZA KULTURO** MAISTROVA ULICA 10, 1000 LJUBLJANA
Vsebina / naslov risbe:	**SHEMA KONSERVATORSKIH POSEGOV**
Vrsta projekt. dokument.:	**PZI**
Merilo: 1:100 / Datum: **19.01.2024**	Vrsta gradnje: **REKONSTRUKCIJA, NOVOGRADNJA - PRIZIDAVA**
Vrsta načrta: **NAČRT ARHITEKTURE, MAPA ŠT. 1**	Št. načrta: **2023-07B/01** / Št. projekta: **2023 - 07B**