
SHEMA KONSEVATORSKIH POSEGOV

KP4

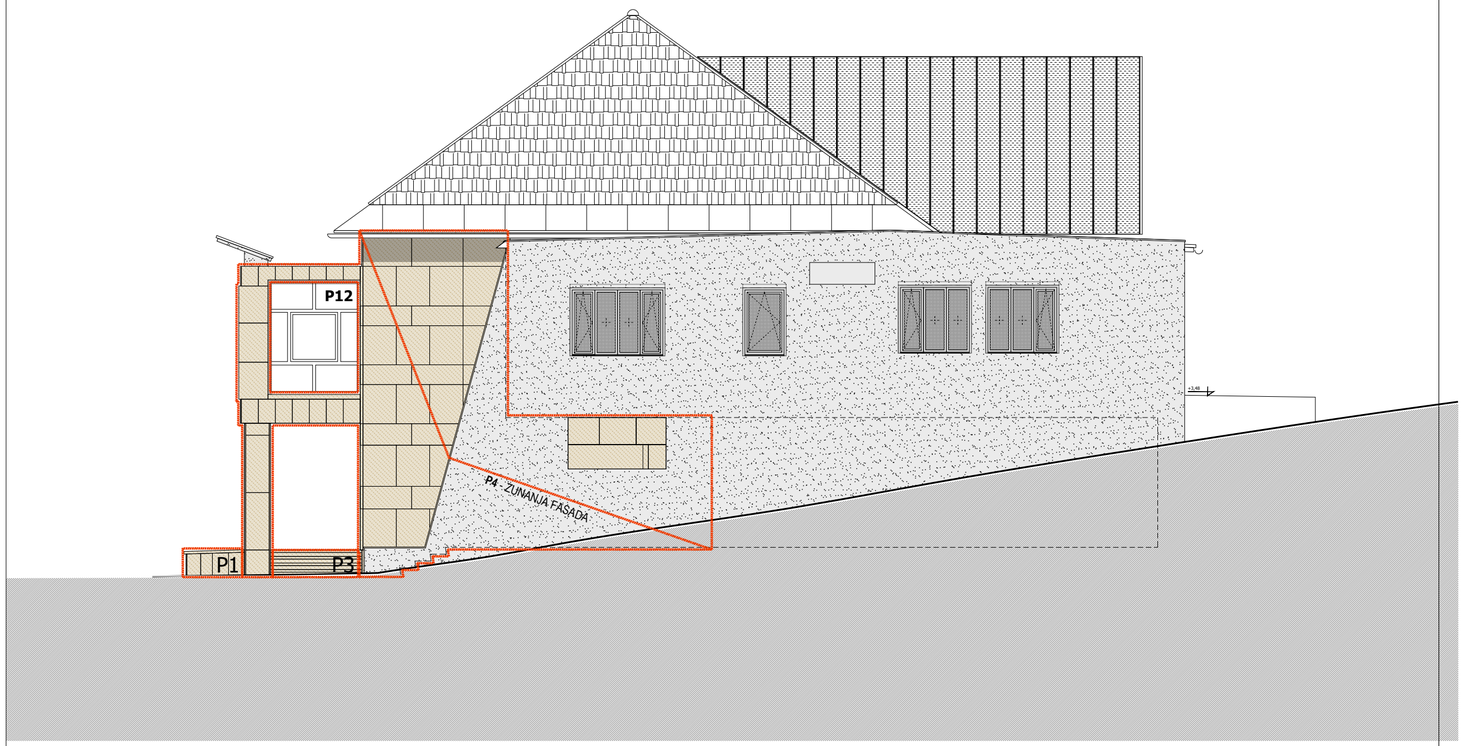

OPIS: Shema konservatorskih posegov na jugo-vzhodni fasadi;
P1, P3, P4, P13

[P1] - IZHOD, TLAK IN ZIDCI OKOLI STOPNIŠČA

Tlak na podestu je sestavljen iz plošč iz dveh vrst apnenca. Obroba podesta je iz Apnenca. Apnenec je izredno heterogen, saj se klasti neenakomenro pojavljajo po vorcu. Kamnina ni slovenskega izvora, zato je možno da gre za apnenec z Braca (t.i. brask marmor). Z enakim kamnom je obložena tudi frontalna stena podesta, stopnic in zidec ob stopnicah. Tlak na sedini je iz apneneca ali pa deloma metamorfizirano apnenčevo brečo, saj so klasti, ki so izedno veliki, mestoma deformirani. Kamnina ni slovenskega izvora. Enak kamen je uporabljen za pokrivno ploščo zidca.

[P3] - IZHOD, STRANSKI STOPNIŠČI

Stranski stopnišči tvorijo po štiri krajše stopnice iz svetlega apnenca, ki se na eni strani iztečejo v fasado, na drugi pa se zaključijo z nizim zidvem v višini zgornje stopnice oziroma podesta.

[P4] - KAMNITA OBLOGA FASAD IN STEBROV

Kamnita obloga fasade je sestavljena iz pravokotnih plošč iz apnenca (braski marmor) različnih dimenzi in različne povrsinske obdelave (rezana, stokana, spicena). Na večjem delu fasade je kamnita obloga v dobrem stanju z izjemo spodnjega dela - talnega zidca »cokla«), kjer je obloga močno poškodovana (horizontalne razpoke) Na stranski fasadi je okoli velikega pravokotnega okna kamnita obloga iz dveh vrst Kamna. Kamen oktog okna je apnenec. Apnenec je izedno heterogen, saj se klasti neenakomerno pojavljajo po vzorcu. Kamnina ni slovenskega izvora, zato je možno, da gre za apnenec z Brača (t.i. braski marmor). Stirje pravokotni stebri, ki podpirajo celo fasade, so obloženi s tankimi pravokotnimi ploščami iz Apnenca. Stebri so dobro ohranjeni, z izjemo poškodb, ki so nastale zaradi onesnaženosti in vandalizma. Obroba nad stebri je iz Apnenca.

[P12] - OKNA V NADSTROPJU

Vsa okna imajo enake tehnične značilnosti kot steklena stan. Osnovna profilacij lesa temelji na prerezu okenskega morala debeline 65mm in širine 80mm. Okna so izdelana na standardno dvojno zarezno čepno vez in standardno profilacijo z enojnim tesnilom iz plastike in okovjem z zračnostjo 4mm, to pomeni z utopljenimi vpadnicami. Zaradi neprilagajanja plastičnega tesnilaje njegova funkcija praktično nična in okna nimajo nobene zrakotesnosti. Okovje ni nastavljivo, tako da zaradi krivljenja lesa prav tako ne opravlja svoje funkcije optimalno. Stekla so termopan stekla sestave 4-14-4 brez posebnih karakteristih, kar pomeni toplotno izolativnost 2.9 W/m2k. Posebaj bi bilo potrebno posebaj izpostaviti stanje okna na jugovzhodni fasadi, ki je še posebaj v slabem stanju, zaradi krivljenja slabh stekel, prav tako je površinska obdelava zaradi slabe UV opornosti propadla.

P1_izhod, tlak in zidci okoli stopnišča

- Odstranitev nečistoč z vodno paro
- Domodelacija poškodb
- Sanacija razpok
- Zapolnjevanje stikov med elementi

P3_izhod, stranski stopnišči
(8 kosov)

- Odstranitev nečistoč z nizkotlačnim čiščenjem do 1,5 bara in mehkim medijem (alusil),
- Zapolnjeanje poškodb, domodelacija poškodb,
- Zaponjevanje stikov med elementi,
- Hidrofobna zaščita.

P4_kamnita obloga fasad in stebrov

- Odstranitev nečistoč z vodno paro
- Odstranjevanje grafitov,
- Domodelacija,
- Zaponjevanje stikov med elementi,
- Leplenje,
- Sanacija razpok.

P12_okna v nastropju
(3 kosi) Oznaka v shemi oken in vrat: On_01, On_02

- Zamenjava stekel s stekli 4 - 16 - 4 Ug 1,1 W/m'K s termo distancnikom v steklu temno rjave barve,
- čiščenje vseh lesenih površin do prvotne podlage, odstranjevanje obstoječih tesnil in vseh naknadno montiranih tesnil,
- kontrola stanja odkapnega profila in odvodnjavanja vode z območja spodjega prečnika,
- premaz lesa z ustreznim zaščitnim premazom (barvni ton potrdi ZVKDS OE Novo mesto), lahko se uporabijo tudi ustrezna olja za zaščito lesa,
- prilagoditev krivih kosov okenskih kril za boljše nalaganje na okvir,
- zamenjava posameznih delov okovja (trokrilna nasadila) in ustrezno naoljenje,
- zamenjava obstojecega plastičnega tesnila za EPDM tesnilo z večjim območjem pokrivanja zračne rege.

OPOMBE:

- Izvajalec izdela delavniško dokumentacijo, ki jo potrdi odg. proj. arh.
- Vse mere preveriti na mestu po izvršenih gradbenih delih
- Vključen ves montažni material in podkonstrukcija
- Vzorec potrdi projektant
- Pred pričetkorn vseh del je potrebno obvestiti odgovonega konservatorja oz. restavratorja iz ZVKDS OE NM, dela pa je potrebno izvajati v skladu z dogovori (vse spremembe pisno potrdi odg. proj. arh.).

Projektant: ELEMENTARNA
ELEMENTARNA PROJEKTIRANJE IN SVETOVANJE, D.O.O.
Bogišićeva ulica 6
1000 Ljubljana
T +386 41 438 334

Naziv projekta / gradnje:	**CELOVITA OBNOVA KULTURNEGA DOMA ČRNOMELJ**
Naročnik:	**MINISTRSTVO ZA KULTURO** MAISTROVA ULICA 10, 1000 LJUBLJANA
Vsebina / naslov risbe:	**SHEMA KONSERVATORSKIH POSEGOV**
Vrsta projekt. dokument.:	**PZI**
Merilo: 1:100	Datum: **19.01.2024**
Vrsta gradnje:	**REKONSTRUKCIJA, NOVOGRADNJA - PRIZIDAVA**
Vrsta načrta:	**NAČRT ARHITEKTURE, MAPA ŠT. 1**
Št. načrta: **2023-07B/01**	Št. projekta: **2023 - 07B**