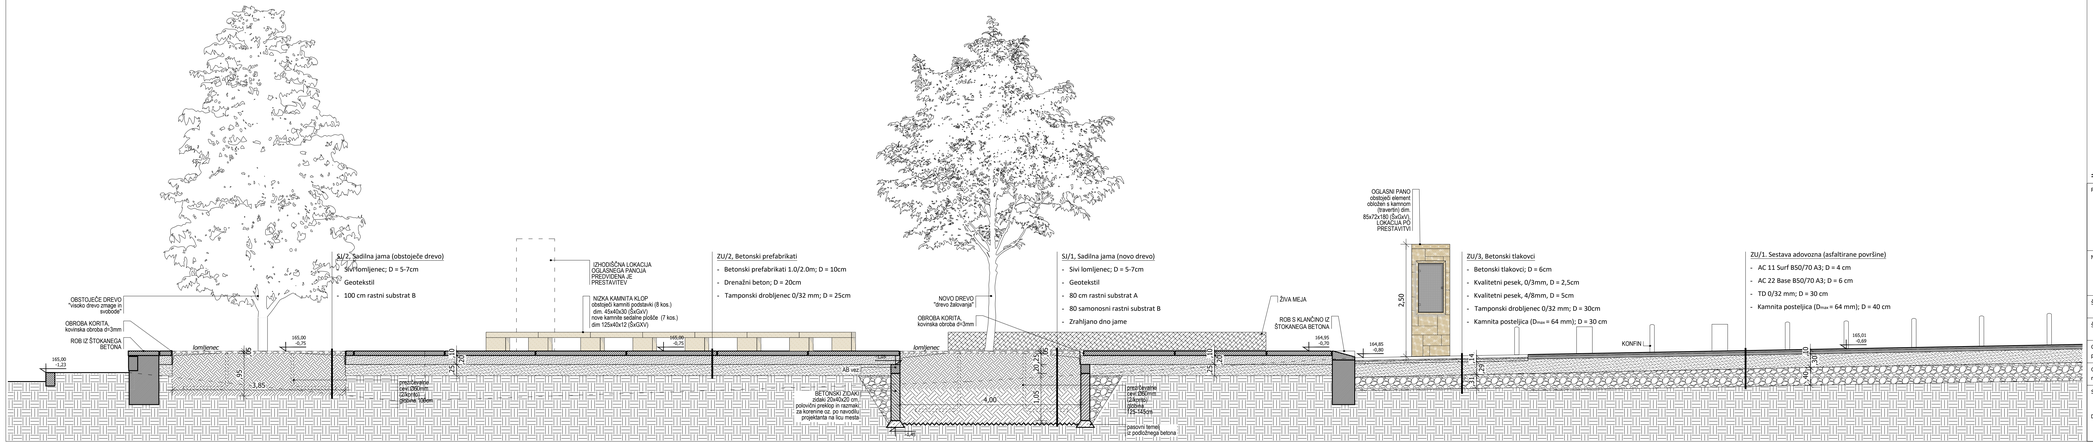


LEGENDA

- ARMIRAN BETON
- OBSTOJEČA STENA
- BETONSKI ZIDAKI
- DRENAŽNI BETON
- PODLOŽNI BETON
- RASTNI SUBSTRAT A
- SAMONOSNI RASTNI SUBSTRAT B
- TAMPONSKI DROBLJENEC
- KAMNITA POSTELJICA
- OBSTOJEČA ZEMLJINA

±0,00 = 166,75 m.n.v.

Projektant:

● ELEMENTARNA

ELEMENTARNA, PROJEKTIRANJE IN SVETOVANJE, D.O.O.

Bogišičeva ulica 6
1000 Ljubljana

T +386 41 438 334
E info@elementarna.si
W www.elementarna.si

Naročnik:	**REPUBLIKA SLOVENIJA, MINISTRSTVO ZA KULTURO** MAISTROVA ULICA 10, 1000 LJUBLJANA	Naziv projekta / gradnje:	**CELOVITA OBNOVA KULTURNEGA DOMA ČRNOMELJ**
Številka projekta:	**2023 - 07b**	Naziv objekta / lokacije:	**KULTURNI DOM ČRNOMELJ** ČRNOMELJ
Številka načrta:	**2023 - 07b / 01**	Vrsta gradnje:	**REKONSTRUKCIJA, NOVOGRADNJA - PRIZIDAVA**
Odgovorni vodja projekta (OVP):	Matevž Zalar, univ. dipl. inž. arh. ZAPS A-1864	Vrsta načrta:	**1 NAČRT ARHITEKTURE** 1/1 NAČRT ARHITEKTURE
Odgovorni projektant načrta (OP):	Matevž Zalar, univ. dipl. inž. arh. ZAPS A-1864	Vrsta projektne dokumentacije:	**PZI**
Sodelavci:	Ambrož Bartol, mag. inž. arh. Dominik Kolak, mag. inž. arh. Mina Munda, mag. inž. arh. Rok Skoušcher, mag. inž. arh.	Vsebina / naziv risbe:	**PREREZ A-A**
Datum:	**19.01.2024, novelacija junij 2025**	Merilo: **1:50**	Št. lista: **3.1**