SHEMA STOPNIC

ST7

OPIS:

OBDELAVA:

ZUNANJE STOPNICE PRI GLAVNEM VHODU

Obloga zunanjih stopnic iz prefabriciranih plošč d = 3,0 cm,položenih na debeloslojno cementno lepilo, deb. do 1 cm. Plošče so obdelane protizdrsno (kot tlak na ploščadi).

Material po izboru projektanta; izbor granulacije in pigmentacija betona morata ustrezati videzu obstoječega kamna na fasadi (t.i. braški marmor).

Natančne dimenzije stopnic se izdelajo na podlagi izmer dejanskega stanja!

SPLOŠNE OPOMBE:

Vse kote, višine in mere so okvirne in jih je potrebno preveriti na gradbišču glede na izvedeno stanje. Kotirano v centimetrih!
Vse sestave konstrukcij je potrebno preveriti v tekstualnem delu PZI projekta. Za morebitno vijačenje v stene mora biti predhodno izdelana primerna podkonstrukcija oziroma ojačitev v debelini stene. Ojačitve morajo biti izvedene v fazi GOI del.

Arhitektura objekta je avtorsko zaščitena, zato lahko vse spremembe objekta potrdi IZKLJUČNO odgovorni projektant arhitekture. Vse potrditve morajo biti pisne.

Izvajalec in odgovorni nadzor sta dolžna pred izvedbo posameznega dela objekta preveriti posamezne elemente ali dele zgradbe v vseh načrtih projekta. Morebitna neskladja med posameznimi načrti (arhitektura gradbenih konstrukcij, strojne in elektro instalacije, zunanja ureditev...itd.) je potrebno nemudoma sporočiti odg. vodji projekta. Samovoljno prilagajanje projekta ni dovoljeno!

Vse preboje je potrebno uskladiti s projektom elektro instalacij, strojnih instalacij in zunanje ureditve. Preboje je izvajalec dolžan preveriti pred začetkom izvedbe betonskih del (zanašanje in sklicevanje izključno na armaturni načrt ali načrt arhitekture ni dovoljeno).

Pred izvedbo je potrebno narisati delavniške načrte in jih dati v pregled in potrditev odg. proj. arh.
Potrebno je upoštevati načrte strojnih in elektro načrtov. Izvajalec mora izdelati delavniške risbe vseh predelnih sten in tipične vzorce v merilu 1 : 1.

Izvedba in montaža po detajlu izvajalca in odg. proj. arhitekture, ki pred izvedbo pisno potrdi detajle.

Za ponudbo in izvedbo je nujno upoštevati vse elemente PZI tehničnega poročila in vseh PZI grafičnih načrtov. Montaža brez pisne potrditve delavniških načrtov odg. proj. arh. NI DOVOLJENA!

V primeru večje vgradne širine in višine je potrebno le to sporočiti izvajalcu GO del pred pričetkom montažnih gradbenih del! Debeline podbojev je potrebno prilagoditi izbranemu izvajalcu, s čemer se lahko spremeni vgradna mera vrat (svetla mera ostaja fiksna).

V primeru kasnejših prilagoditev je potrebno v ponudbi vključiti izsekavanje stene oz. kakršnekoli druge prilagoditve.

Vsi stiki med jeklom in aluminijem morajo biti prekinjeni z gumjasto ali PVC podložko zaradi preprečitve nastanka galvanskega člena!
Potrebno je predhodno izdelati vzorec vrat, ki ga potrdi odgovorni projektant arhitekture.

SPLOŠNE OPOMBE:

Izvedba in montaža po detajlu izvajalca in odg. proj. arhitekture, ki pred izvedbo pisno potrdi detajl delavniško risbo.

Za ponudbo in izvedbo je nujno upoštevati vse elemente PZI tehničnega poročila in vseh PZI grafičnih načrtov.

Pred betoniranjem je potrebno uskladiti velikost gradbene odprtine z dobaviteljem.

Izvajalec je dolžan izvesti delavniške risbe. V risbah morajo biti vneseni vsi elementi, ki se tičejo ograj kot naprimer hidroizolacije, pločevine, podkonstrukcija, ometi, obodne stene, odkapi, itd... Izdelati mora tudi montažne načrte! Izdelava delavniških načrtov, detajlov vgradnje in montažnih načrtov mora biti upoštevan v ceni!

Izvajalec mora izdelati delavniške risbe in tipične vzorce v merilu 1 : 1.


Montaža brez pisne potrditve delavniških načrtov odg. proj. arh. NI DOVOLJENA!

Vgradne mere so okvirne in jih je potrebno preveriti v projektu in na gradbišču.


V primeru večje vgradne širine in višine je potrebno le to sporočiti izvajalcu GO del pred pričetkom montažnih gradbenih del! Debeline podbojev je potrebno prilagoditi izbranemu izvajalcu, s čemer se lahko spremeni vgradna mera.

V primeru kasnejših prilagoditev je potrebno v ponudbi vključiti izsekavanje stene oz. kakršnekoli druge prilagoditve.


Vsi stiki med jeklom in aluminijem morajo biti prekinjeni z gumjasto ali PVC podložko zaradi preprečitve nastanka galvanskega člena!

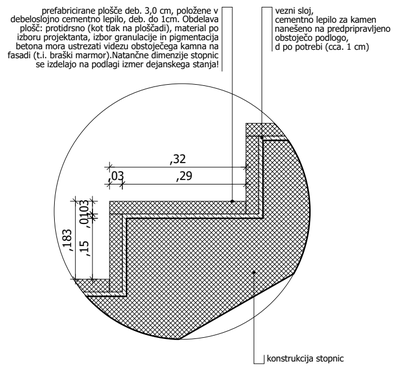


TLORIS NOVEGA STANJA

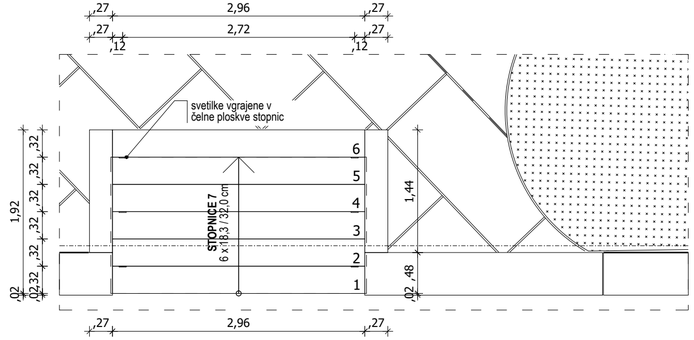


POGLED NA NOVO STANJE [Az-Az]

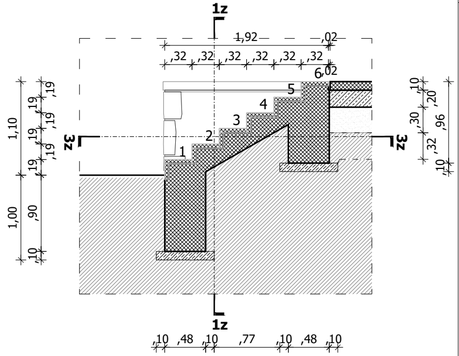


POGLED NA NOVO STANJE [1z-1z]

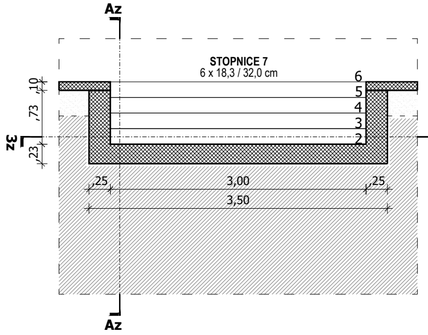


POGLED NA NOVO STANJE [3z-3z]

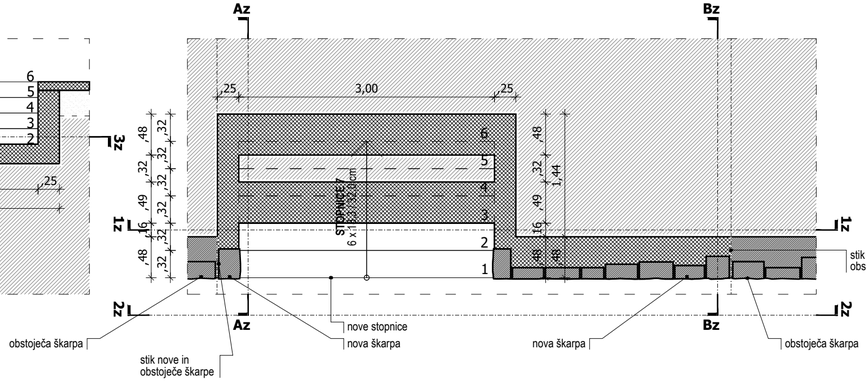

POGLED NA NOVO STANJE [Bz-Bz]

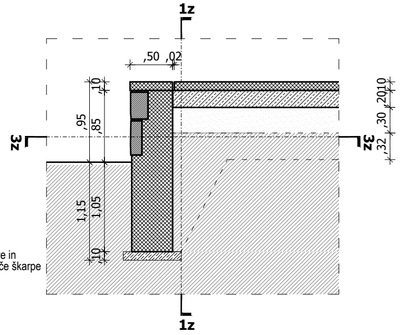

POGLED NA NOVO STANJE [2z-2z]

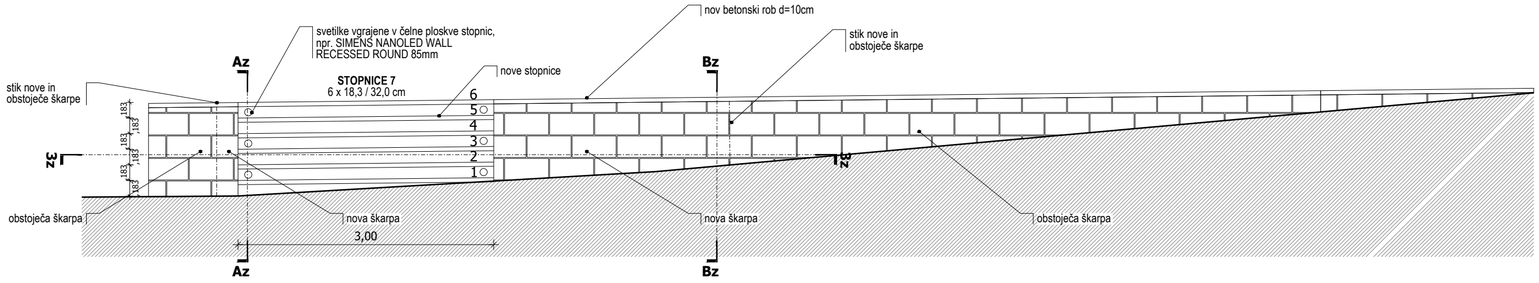

Projektant: ELEMENTARNA PROJEKTIRANJE IN SVETOVANJE, D.O.O. Bogišičeva ulica 6 1000 Ljubljana T +386 41 438 334		Naziv projekta / gradnje:	**CELOVITA OBNOVA KULTURNEGA DOMA ČRNOMELJ**
		Naročnik:	**REPUBLIKA SLOVENIJA MINISTRSTVO ZA KULTURO** MAISTROVA ULICA 10, 1000 LJUBLJANA
		Vsebina / naslov risbe:	**SHEME STOPNIC**
Merilo: 1:50	Datum: **19.1.2024, novelacija junij 2025**	Vrsta projekt. dokument.:	**PZI**
		Vrsta gradnje:	**REKONSTRUKCIJA, NOVOGRADNJA - PRIZIDAVA**
Vrsta načrta: **NAČRT ARHITEKTURE, 1/1**		Št. načrta: **2023 - 07b / 01**	Št. projekta: **2023 - 07b**