

JP 985421 VAS SKOMARJE-MEDVED OD KM 0,400 DO KM 0,470 IN DEL GOZDNE CESTE V DOLŽINI 80 M

Situacijski prikaz ureditve vozišča

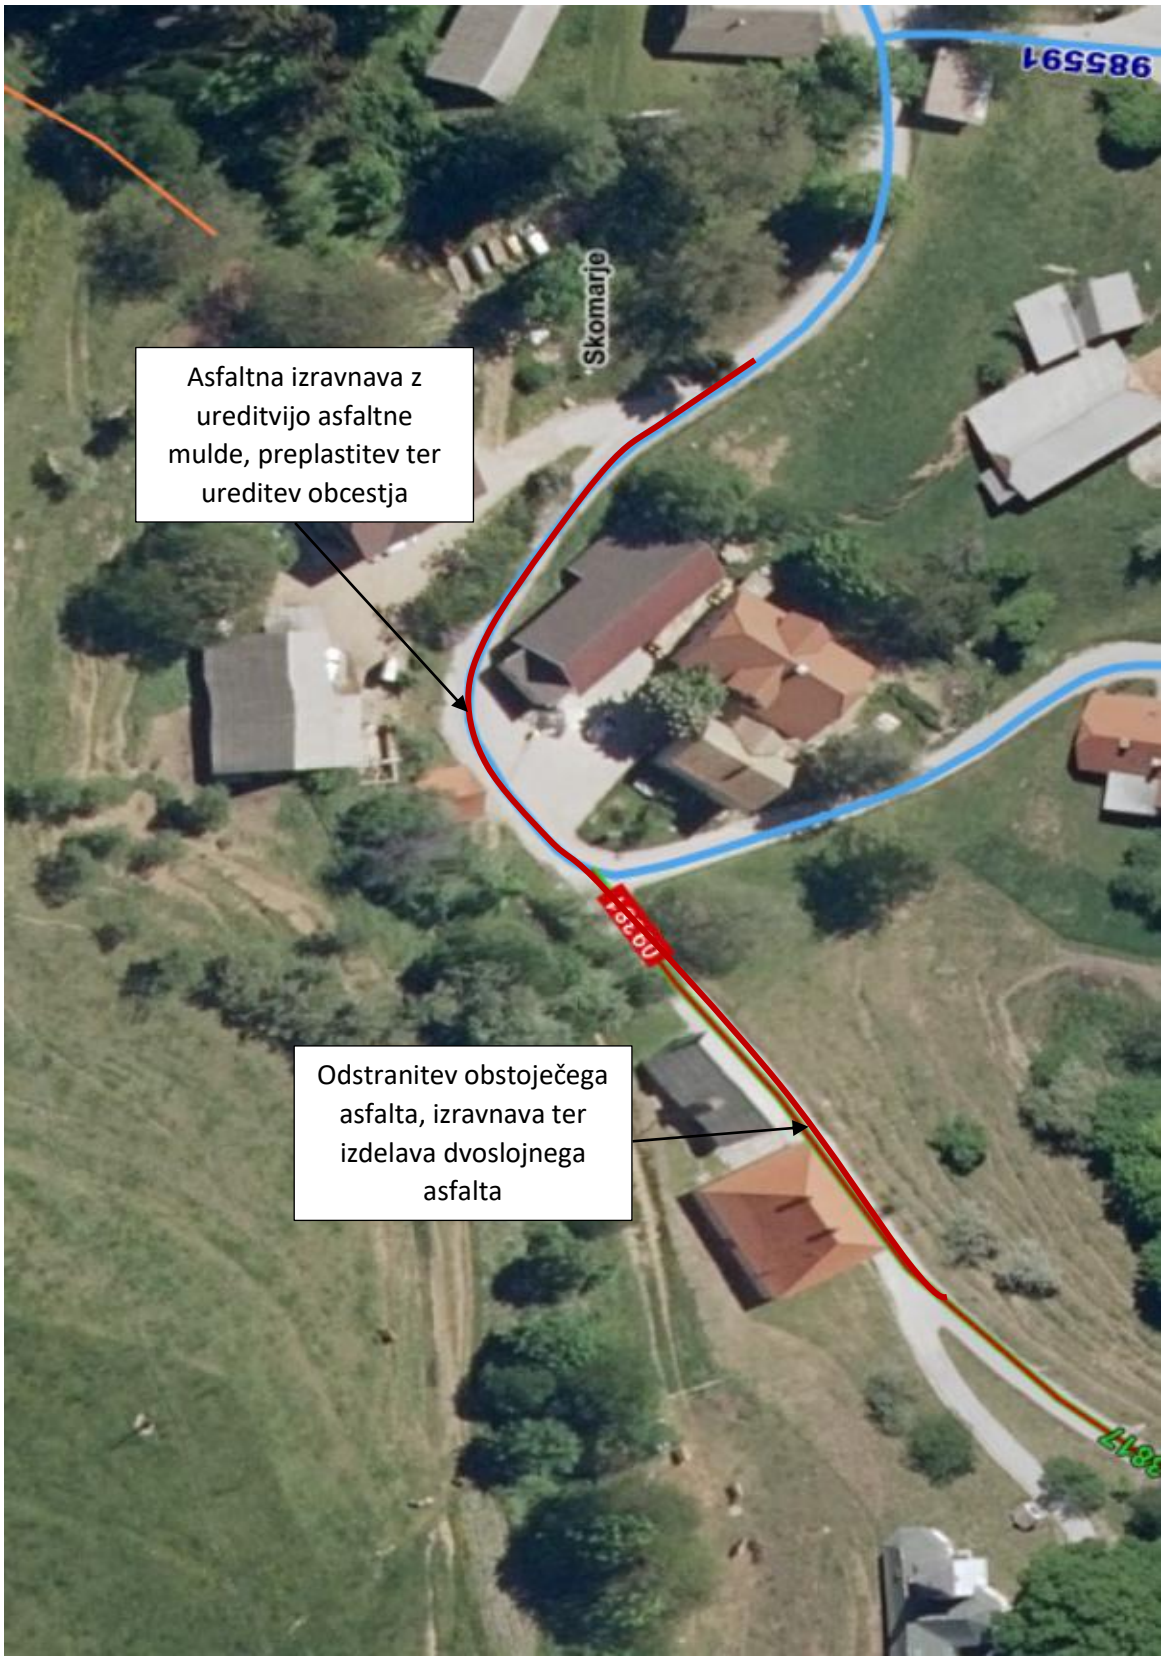

JP 985421 VAS SKOMARJE-MEDVED OD KM 0,520 DO KM 0,565
Situacijski prikaz ureditve vozišča

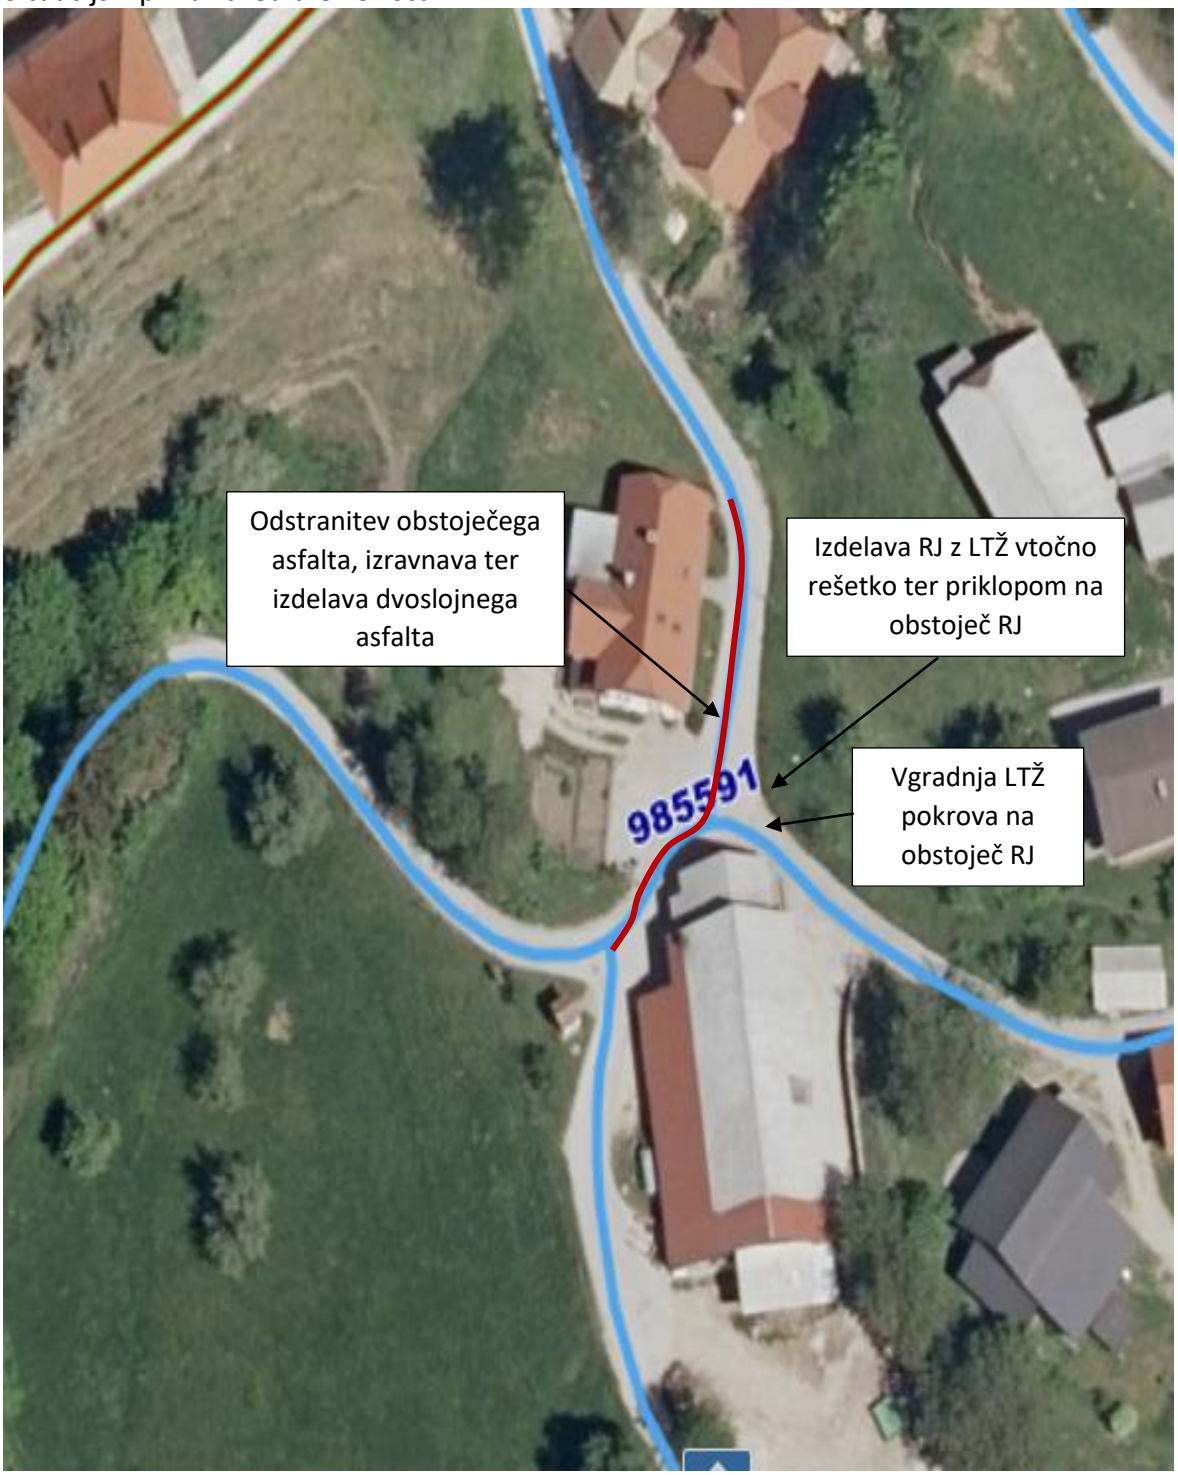

JP 986182 ODCEP MEDVED-ROZMAN OD KM 0,070 DO KM 0,100
Situacijski prikaz ureditve vozišča

