

1 AVTOBUSNO POSTAJALIŠČE:
4 cm AC 11 surf B50/70 A3
6 cm AC 22 base B50/70 A3
20 cm tamponski drobljenec, predrobljen prod GrW 0/32
50 cm posteljica iz gramoza GrW-GrP 0/63 do 0/100

2 PLOČNIK:
5 cm AC 8 surf B70/100 A5
15 cm tamponski drobljenec, predrobljen prod GrW 0/32
35 cm posteljica iz gramoza GrW-GrP 0/63 do 0/100

3 VOZIŠČE R1-230:
4 cm AC 11 surf B50/70 A3
6 cm AC 22 base B50/70 A3
obstoječa asfaltna podlaga

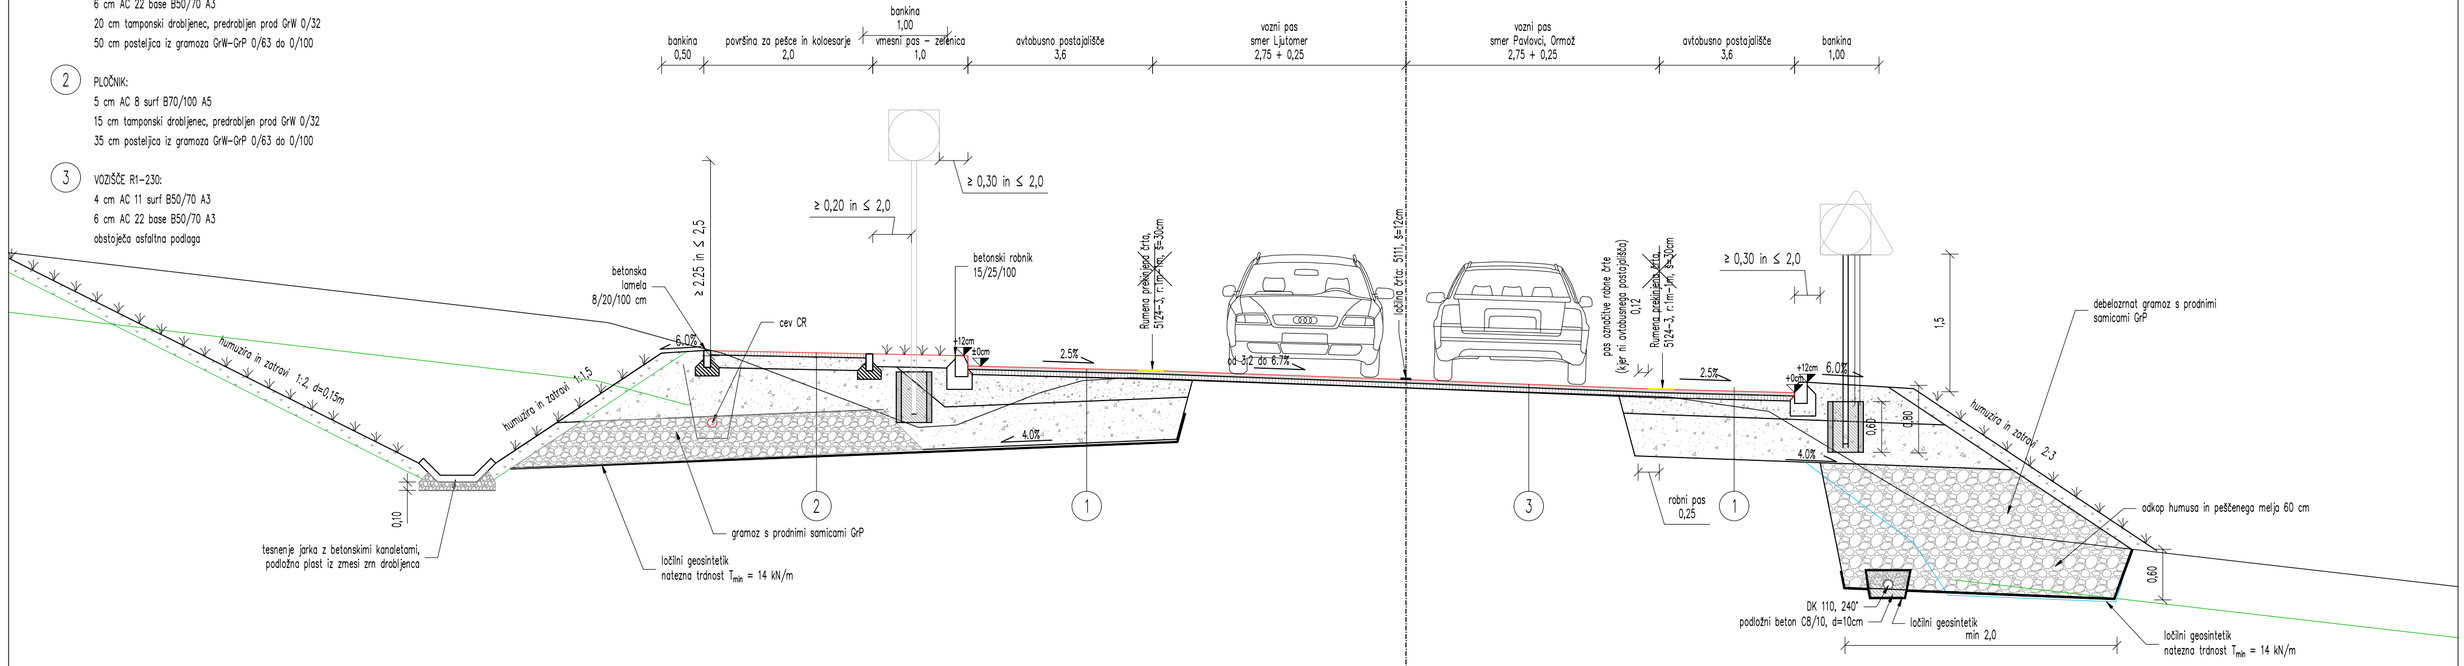


JP 803036

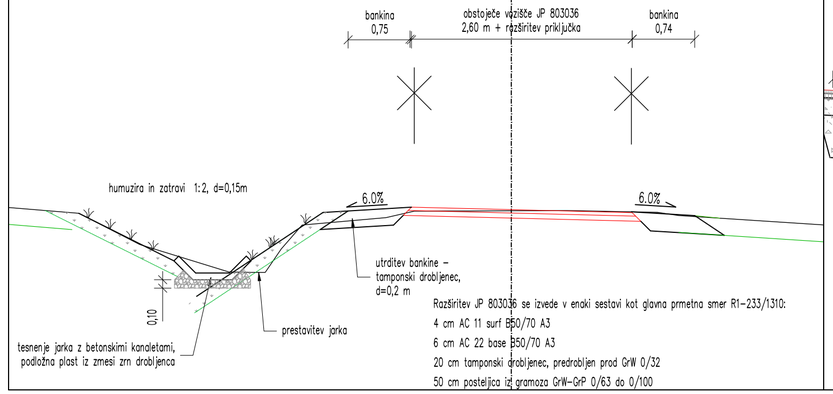

Razširitev JP 803036 se izvede v enaki sestavi kot glavna prmetna smer R1-233/1310:
4 cm AC 11 surf B50/70 A3
6 cm AC 22 base B50/70 A3
20 cm tamponski drobljenec, predrobljen prod GrW 0/32
50 cm posteljica iz gramoza GrW-GrP 0/63 do 0/100

- avtobusno postajališče desno s pločnikom -

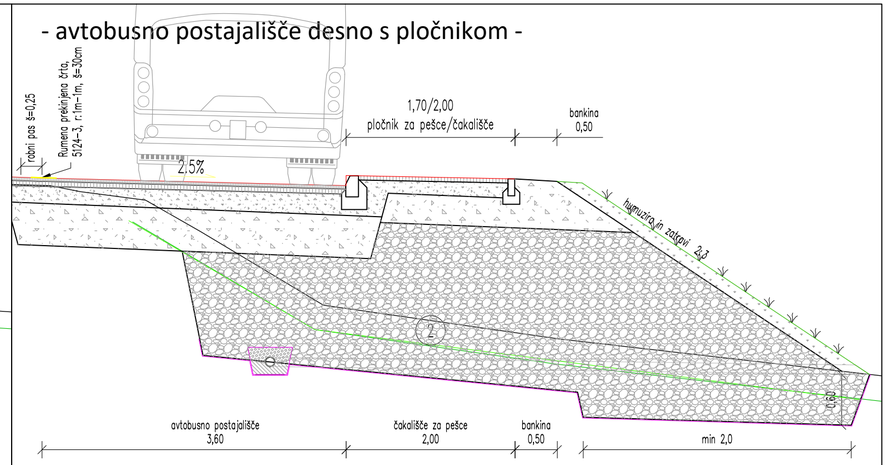

Investitor: Direkcija RS za infrastrukturo, Hajdrihova ulica 2a, 1000 Ljubljana	Objekt: Ureditev avtobusnih postajališč Mihalovci na regionalni cesti R1-230/1310 Ljutomer -Pavlovci, od km 10,900 do km 11,200
Projektant: gorenjska gradbena družba	Vrsta projekta: PROJEKT ZA IZVEDBO
	Vrsta načrta: NAČRT S PODROČJA GRADBENIŠTVA načrt ceste
	Št. projekta: P-41/22 / Št. načrta: NC-41/22
Vodja projekta: mag. Andreja Strupi Pavlin, univ. dipl. inž. grad. G-0481	Vsebina risbe: KARAKTERISTIČNI PREČNI PREREZ
Pooblaščeni inženir: Tone Menegalija, dipl. inž. grad. G-2741	
Obdelala: Uršula Sušnik Rehumäki, univ. dipl. inž. grad. G-4612	Datum: marec 2023, po rec.februar 2024 / Merilo: 1 : 50 / Priloga: 07
Št. odseka: 1310 / Arhivska številka: 0028.00 / Vrsta dokumentacije: 004.2103	Šifra priloge: G.131