
R1-230/1310 Ljutomer -Pavlovci

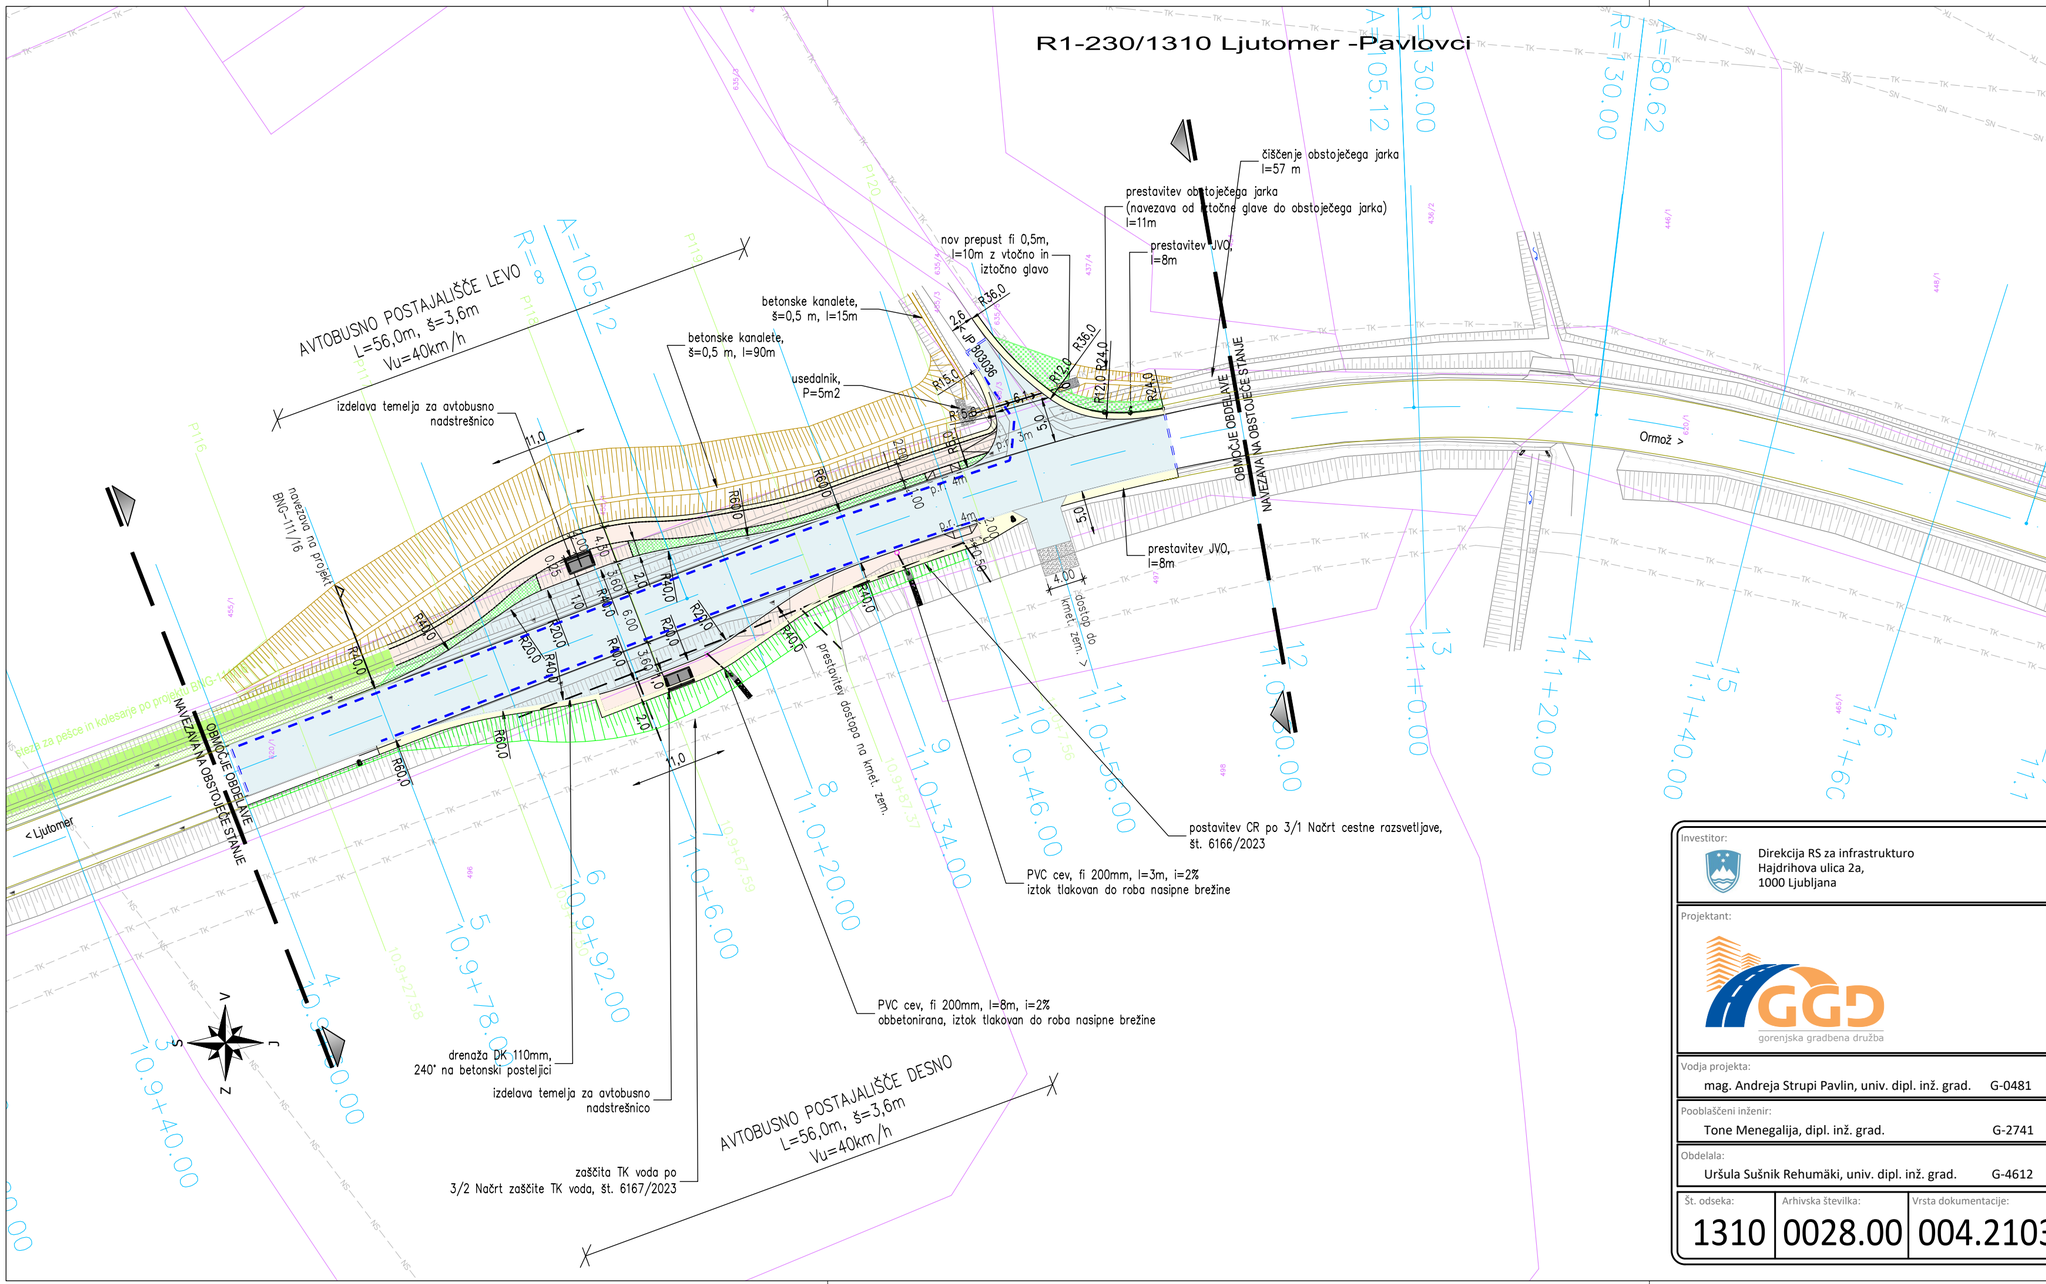

LEGENDA:

- asfalt
- brežina
- bankina
- granitni / betonski robnik
- poglobljen robnik (p.r.)
- perforiran robnik
- granitna kocka / betonska lamela
- zarez asfalta
- požiralnik z ltž rešetko
- požiralnik z vtokom pod robnikom
- revizijski jašek
- asfaltirano - površine za pešce
- asfaltirano - cesta
- zatravljene površine
- tlakovana mulda - kamen v betonu

Investitor: Direkcija RS za infrastrukturo, Hajdrihova ulica 2a, 1000 Ljubljana	Objekt: Ureditev avtobusnih postajališč Mihalovci na regionalni cesti R1-230/1310 Ljutomer -Pavlovci, od km 10,900 do km 11,200
Projektant: GGD gorenjska gradbena družba	Vrsta projekta: PROJEKT ZA IZVEDBO
	Vrsta načrta: NAČRT S PODROČJA GRADBENIŠTVA, načrt ceste
	Št. projekta: P-41/22 / Št. načrta: NC-41/22
Vodja projekta: mag. Andreja Strupi Pavlin, univ. dipl. inž. grad. G-0481	Vsebina risbe: GRADBENA SITUACIJA
Pooblaščeni inženir: Tone Menegalija, dipl. inž. grad. G-2741	
Obdelala: Uršula Sušnik Rehumäki, univ. dipl. inž. grad. G-4612	Datum: marec 2023, po rec.februar 2024 / Merilo: 1 : 500 / Priloga: 02

Št. odseka:	Arhivska številka:	Vrsta dokumentacije:	Šifra priloge:
1310	0028.00	004.2103	G.102