
R1-230/1310 Ljutomer -Pavlovci

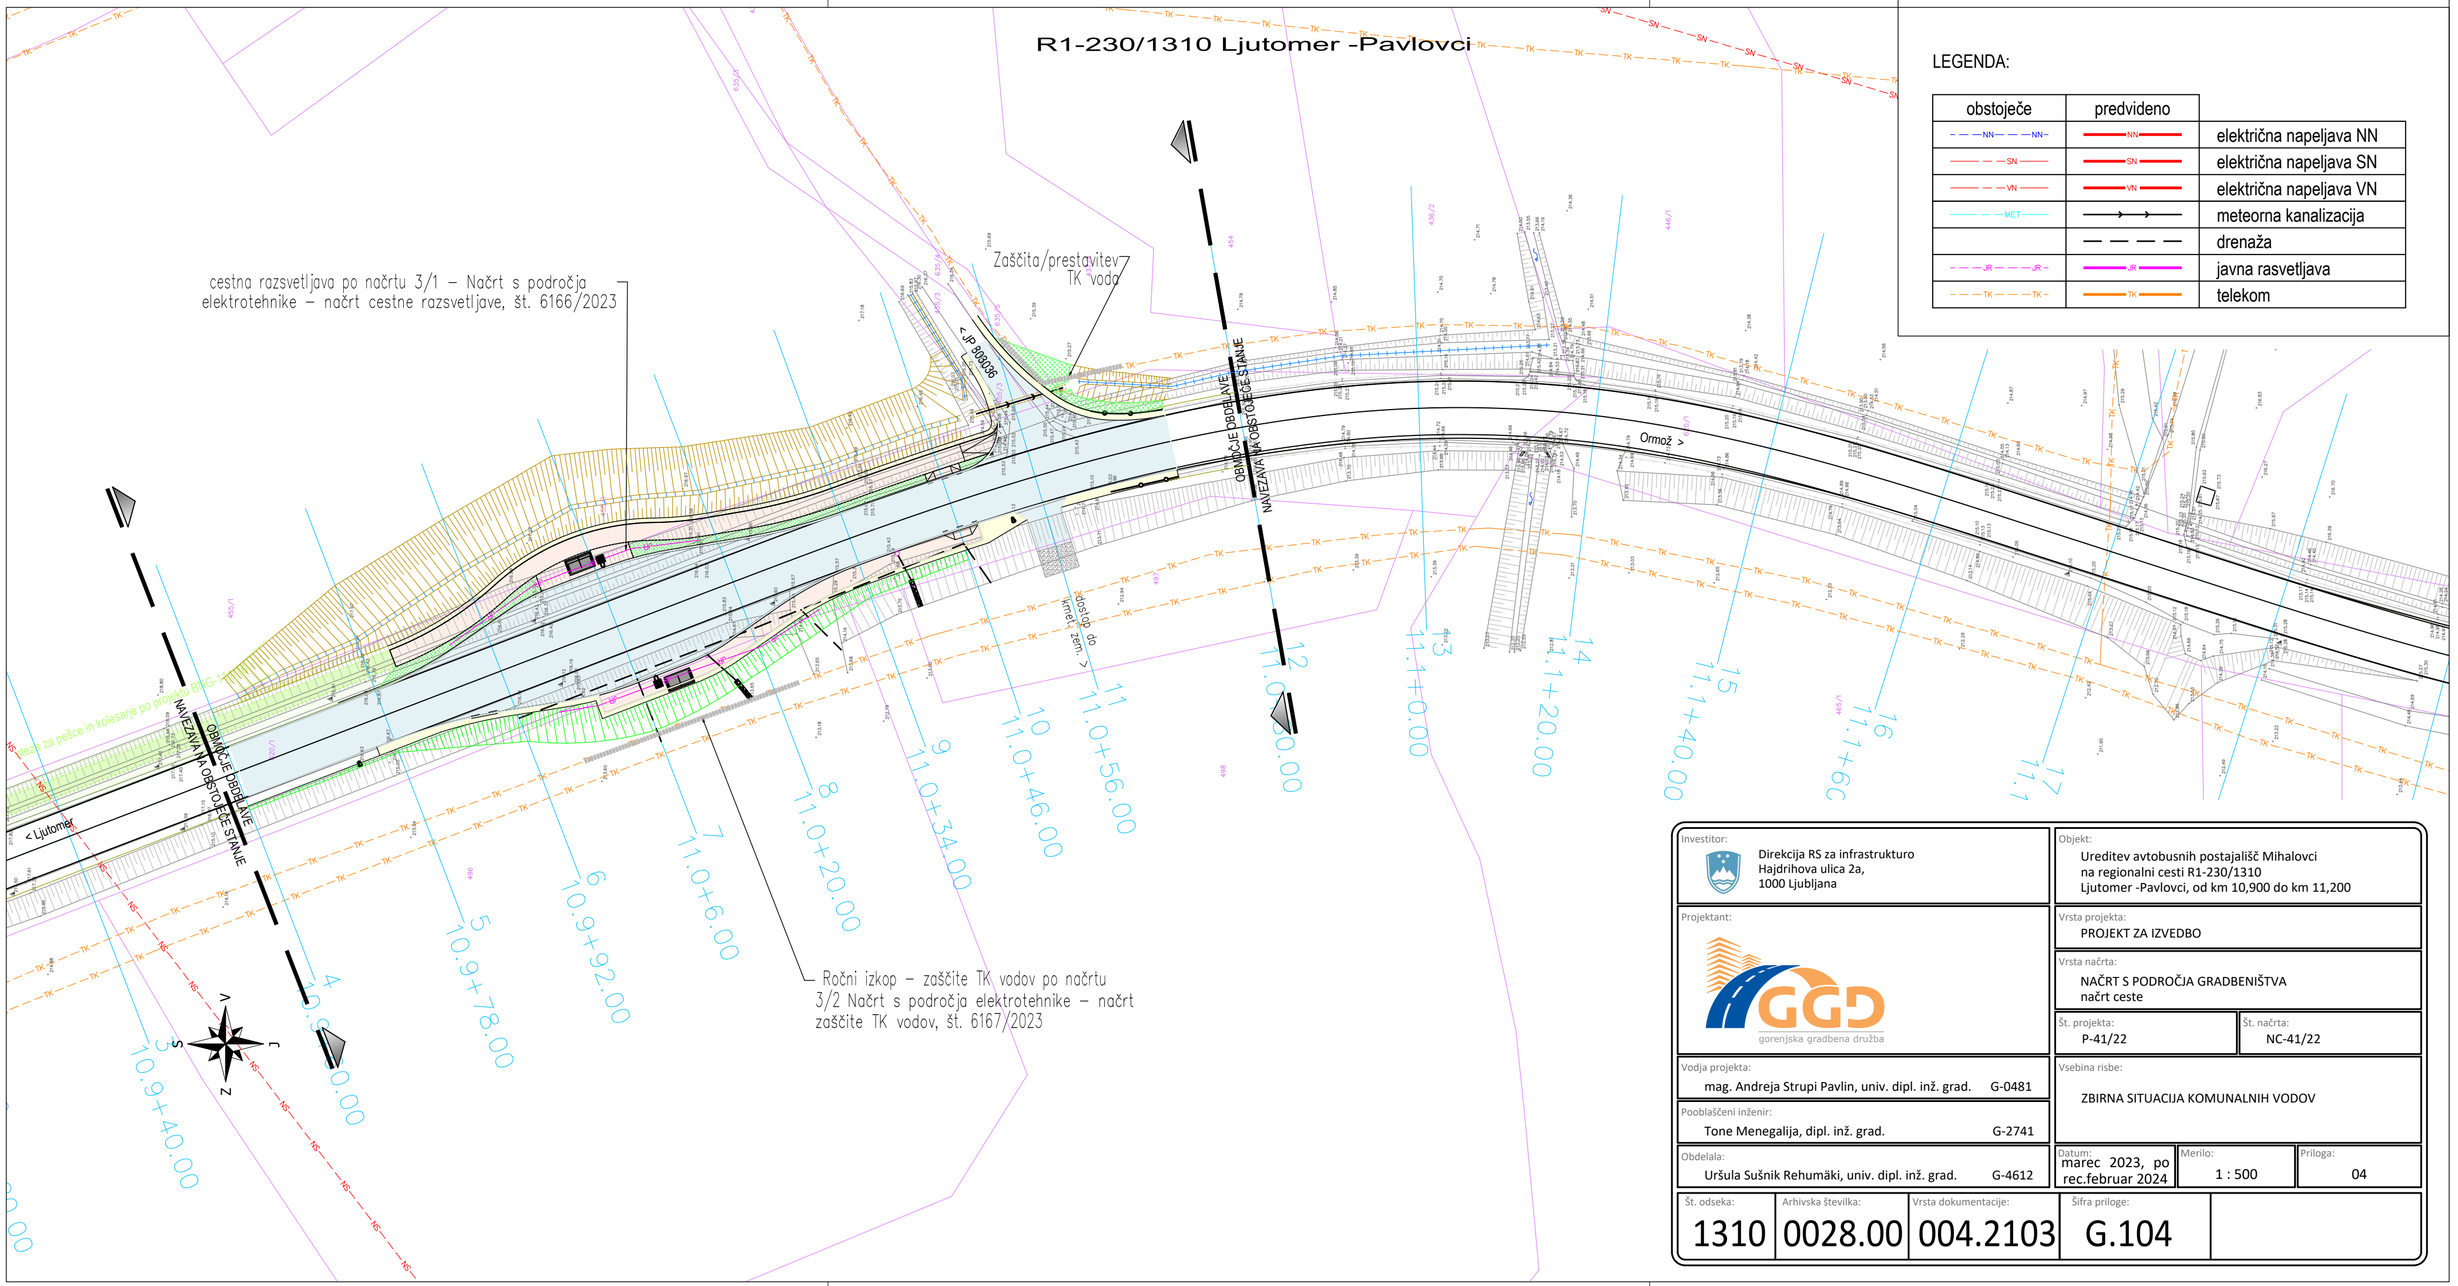

LEGENDA:

obstoječe	predvideno	
NN	NN	električna napeljava NN
SN	SN	električna napeljava SN
VN	VN	električna napeljava VN
MET		meteorna kanalizacija
		drenaža
JR	JR	javna rasvetljava
TK	TK	telekom

Investitor:
Direkcija RS za infrastrukturo
Hajdrihova ulica 2a,
1000 Ljubljana

Projektant:
GGD gorenjska gradbena družba

Vodja projekta:
mag. Andreja Strupi Pavlin, univ. dipl. inž. grad. G-0481

Pooblaščeni inženir:
Tone Menegalija, dipl. inž. grad. G-2741

Obdelala:
Uršula Sušnik Rehumäki, univ. dipl. inž. grad. G-4612

Objekt:
Ureditev avtobusnih postajališč Mihalovci
na regionalni cesti R1-230/1310
Ljutomer -Pavlovci, od km 10,900 do km 11,200

Vrsta projekta:
PROJEKT ZA IZVEDBO

Vrsta načrta:
NAČRT S PODROČJA GRADBENIŠTVA
načrt ceste

Št. projekta: P-41/22
Št. načrta: NC-41/22

Vsebina risbe:
ZBIRNA SITUACIJA KOMUNALNIH VODOV

Datum: marec 2023, po rec.februar 2024
Merilo: 1 : 500
Priloga: 04

Št. odseka:	Arhivska številka:	Vrsta dokumentacije:	Šifra priloge:
1310	0028.00	004.2103	G.104