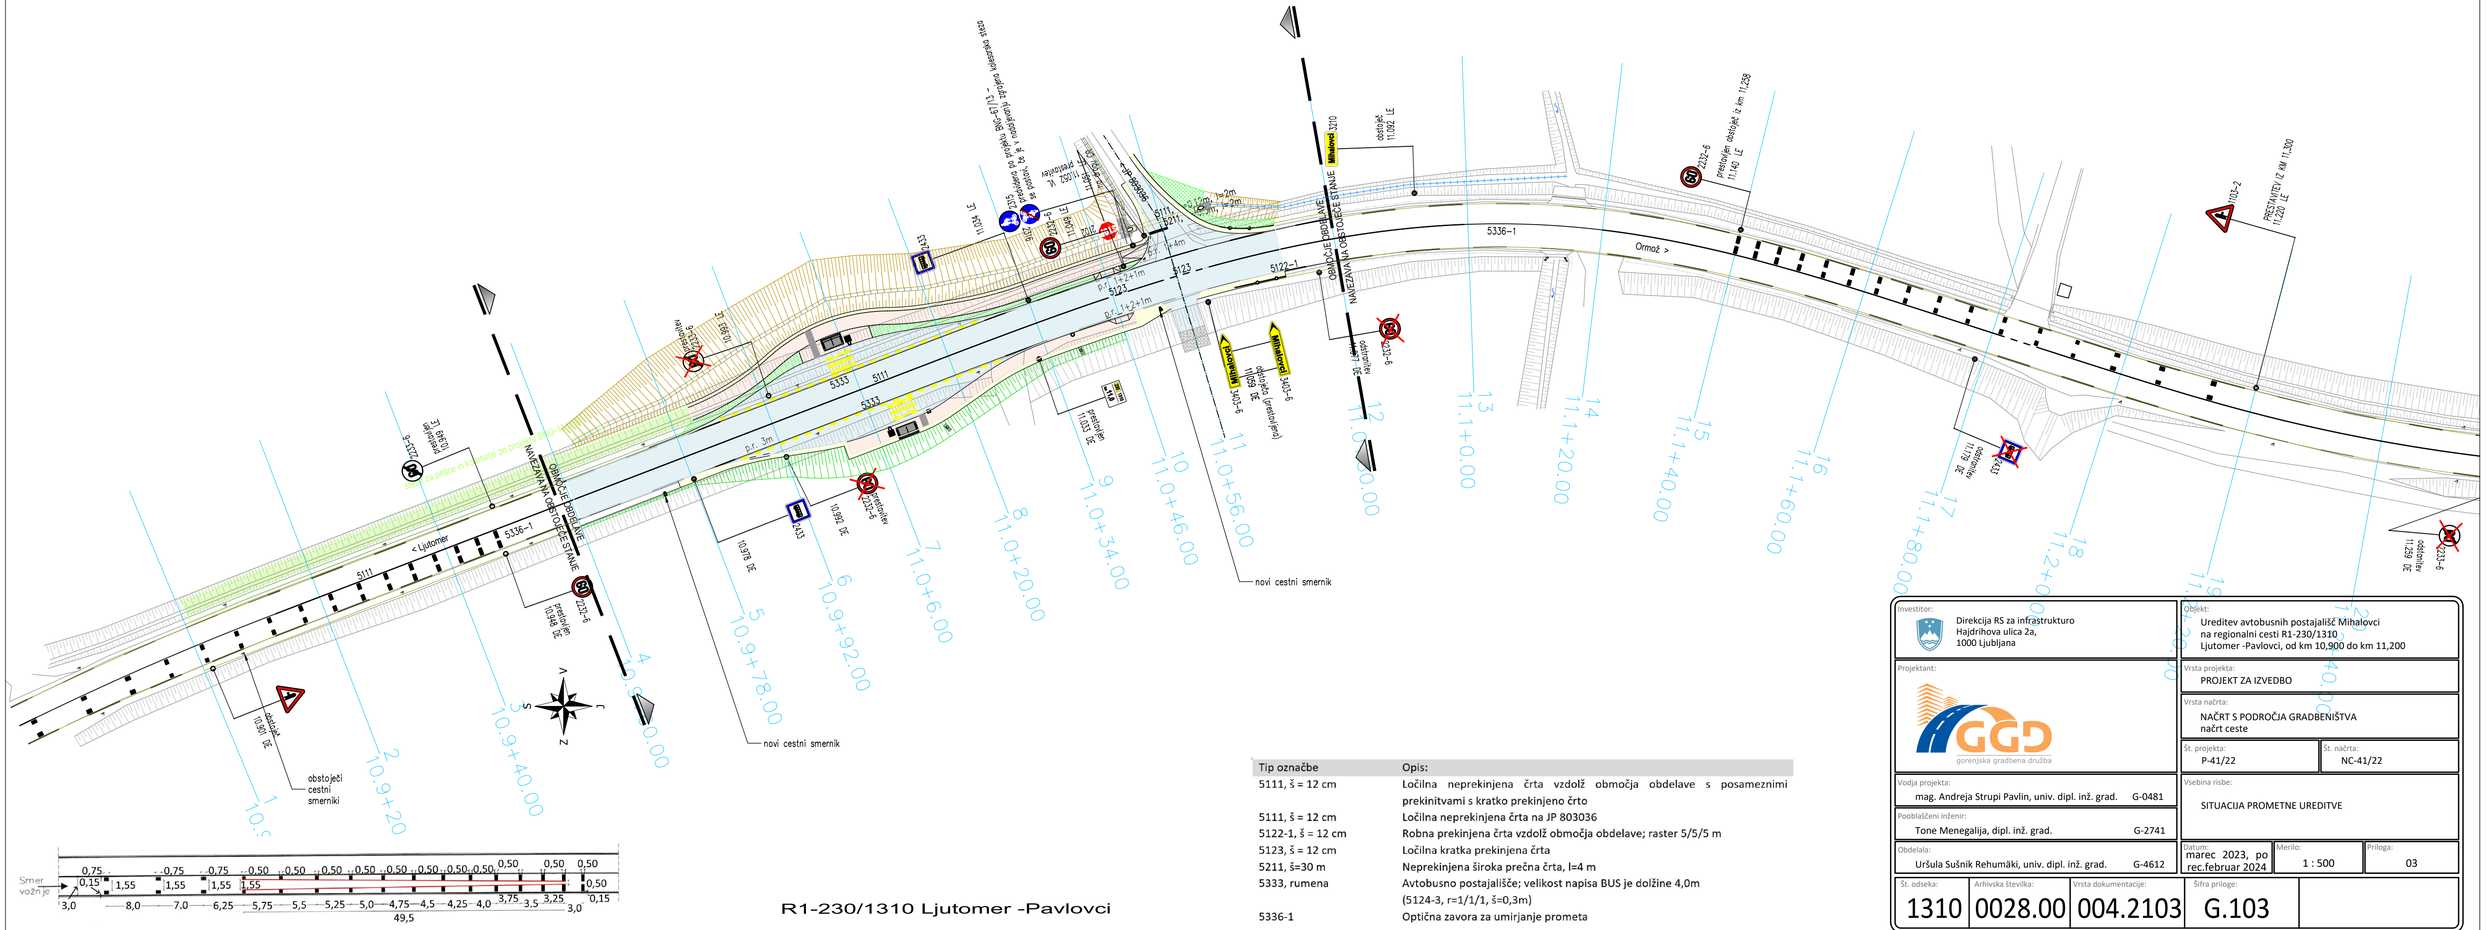


Tip označbe	Opis:
5111, š = 12 cm	Ločilna neprekinjena črta vzdolž območja obdelave s posameznimi prekinitvami s kratko prekinjeno črto
5111, š = 12 cm	Ločilna neprekinjena črta na JP 803036
5122-1, š = 12 cm	Robna prekinjena črta vzdolž območja obdelave; raster 5/5/5 m
5123, š = 12 cm	Ločilna kratka prekinjena črta
5211, š=30 m	Neprekinjena široka prečna črta, l=4 m
5333, rumena	Avtobusno postajališče; velikost napisa BUS je dolžine 4,0m (5124-3, r=1/1/1, š=0,3m)
5336-1	Optična zavora za umirjanje prometa

Investitor:	Direkcija RS za infrastrukturo Hajdrihova ulica 2a, 1000 Ljubljana
Projektant:	GGD gorenjska gradbena družba
Vodja projekta:	mag. Andreja Strupi Pavlin, univ. dipl. inž. grad. G-0481
Pooblaščeni inženir:	Tone Menegalija, dipl. inž. grad. G-2741
Obdelala:	Uršula Sušnik Rehuməki, univ. dipl. inž. grad. G-4612
Objekt:	Ureditev avtobusnih postajališč Mihalovci na regionalni cesti R1-230/1310 Ljutomer -Pavlovci, od km 10,900 do km 11,200
Vrsta projekta:	PROJEKT ZA IZVEDBO
Vrsta načrta:	NAČRT S PODROČJA GRADBENIŠTVA načrt ceste
Št. projekta:	P-41/22
Št. načrta:	NC-41/22
Vsebina risbe:	SITUACIJA PROMETNE UREDITVE
Datum:	marec 2023, po rec.februar 2024
Merilo:	1 : 500
Priloga:	03
Št. odseka:	1310
Arhivska številka:	0028.00
Vrsta dokumentacije:	004.2103
Šifra priloge:	G.103