
R1-230/1310 Ljutomer -Pavlovci

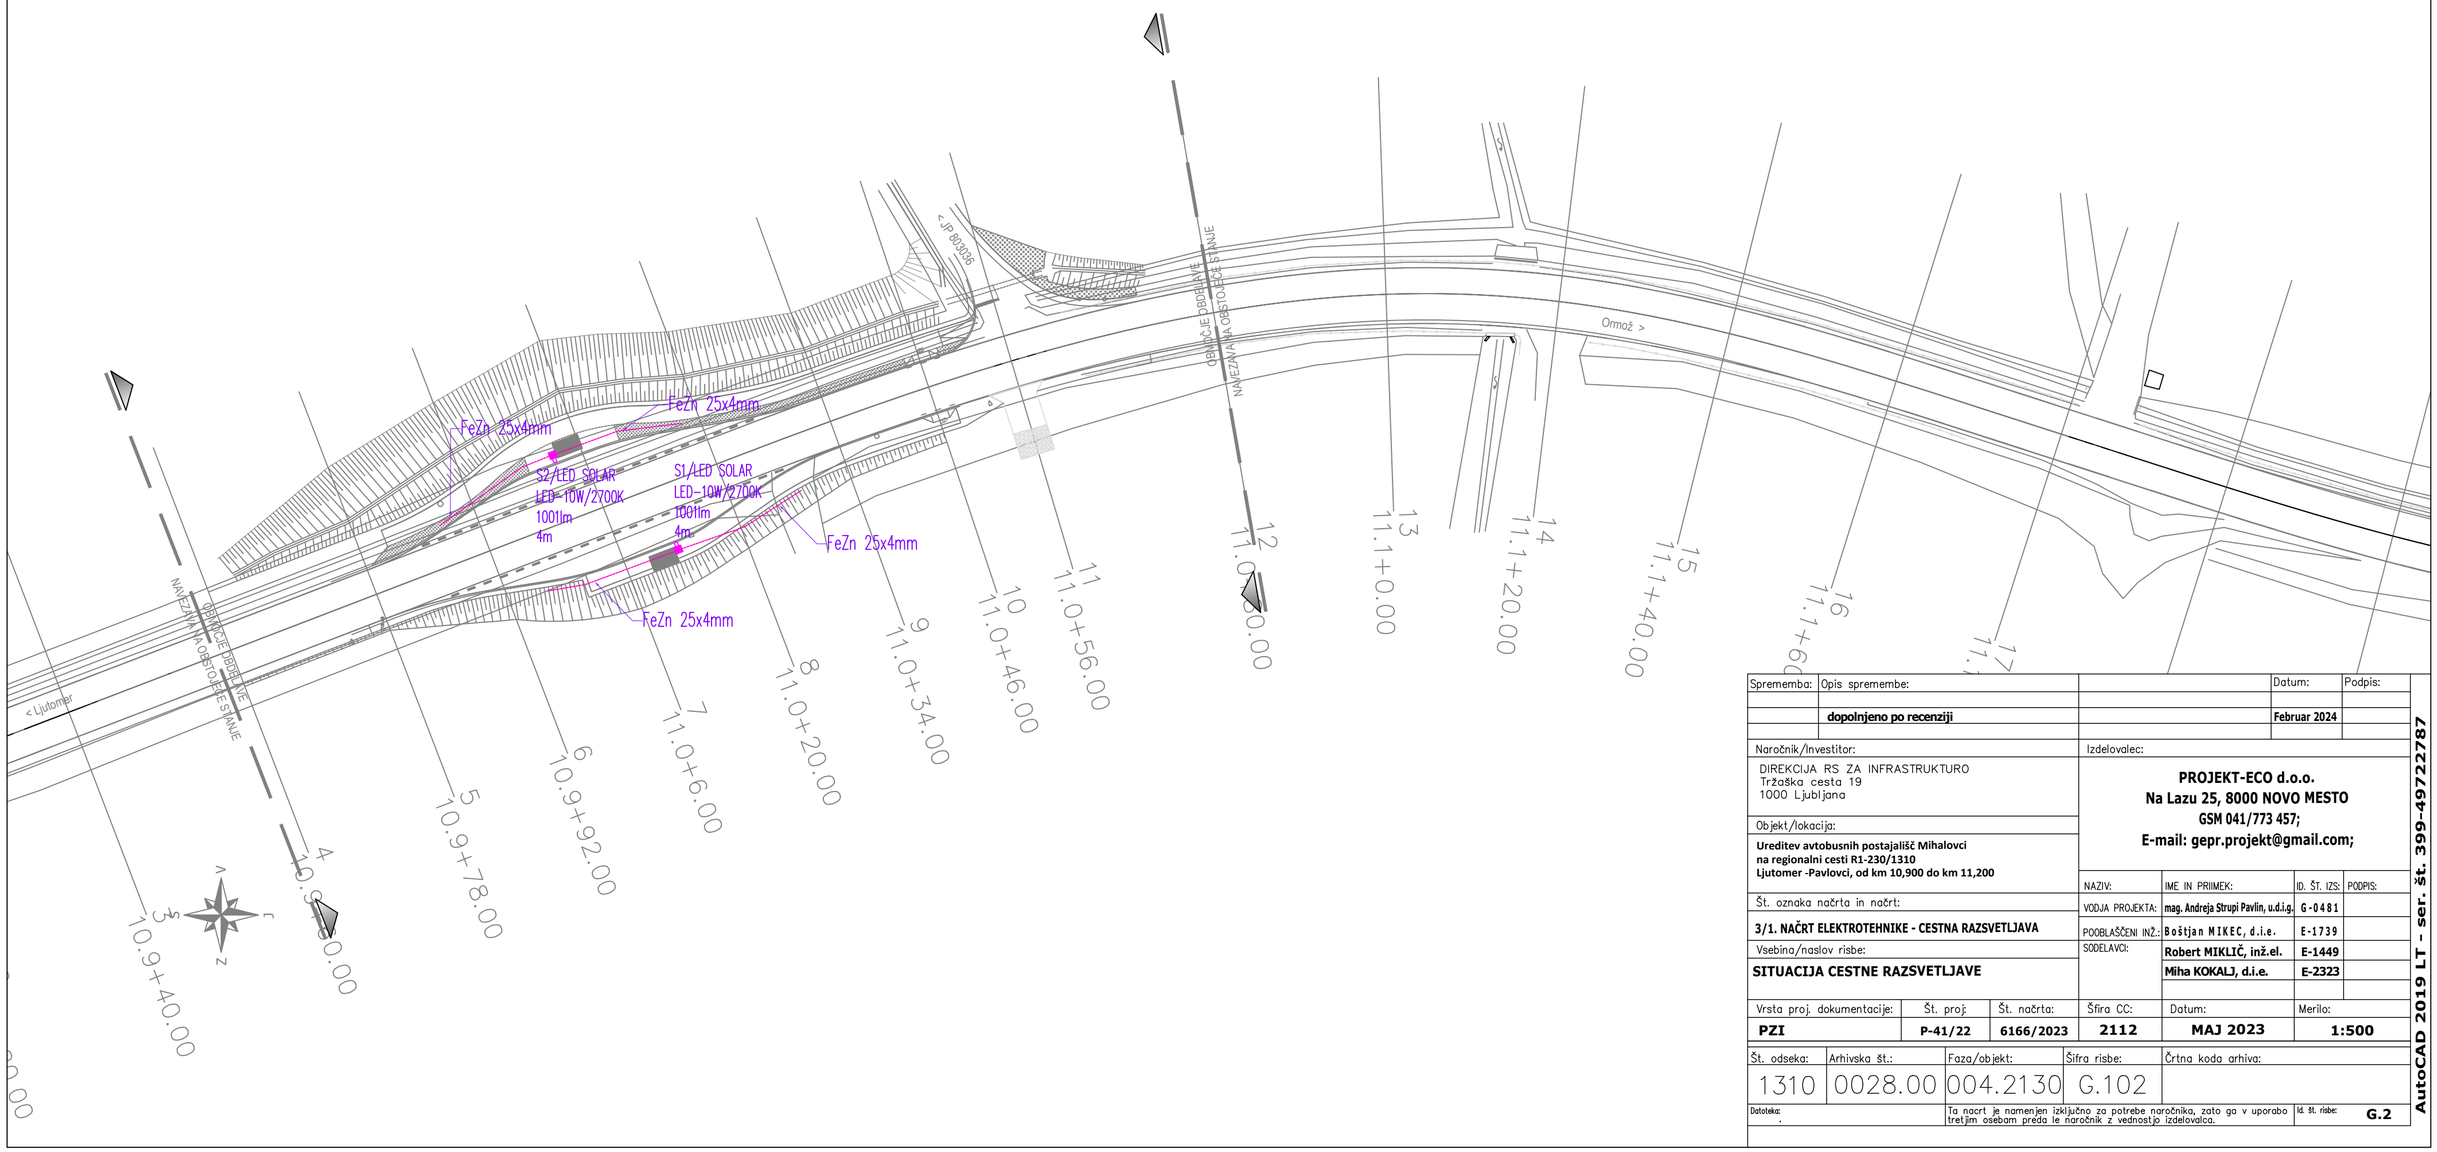


| Sprememba: | Opis spremembe: | | Datum: | Podpis: |
|---|---|---|---|---|
| | | | | |
| | **dopolnjeno po recenziji** | | **Februar 2024** | |
| | | | | |

| Naročnik/Investitor: | Izdelovalec: |
|---|---|
| DIREKCIJA RS ZA INFRASTRUKTURO<br>Tržaška cesta 19<br>1000 Ljubljana | **PROJEKT-ECO d.o.o.**<br>**Na Lazu 25, 8000 NOVO MESTO**<br>**GSM 041/773 457;**<br>**E-mail: gepr.projekt@gmail.com;** |
| Objekt/lokacija: | |
| **Ureditev avtobusnih postajališč Mihalovci na regionalni cesti R1-230/1310 Ljutomer -Pavlovci, od km 10,900 do km 11,200** | |
| Št. oznaka načrta in načrt: | |
| **3/1. NAČRT ELEKTROTEHNIKE - CESTNA RAZSVETLJAVA** | |
| Vsebina/naslov risbe: | |
| **SITUACIJA CESTNE RAZSVETLJAVE** | |

| NAZIV: | IME IN PRIIMEK: | ID. ŠT. IZS: | PODPIS: |
|---|---|---|---|
| VODJA PROJEKTA: | **mag. Andreja Strupi Pavlin, u.d.i.g.** | **G-0481** | |
| POOBLAŠČENI INŽ.: | **Boštjan MIKEC, d.i.e.** | **E-1739** | |
| SODELAVCI: | **Robert MIKLIČ, inž.el.** | **E-1449** | |
| | **Miha KOKALJ, d.i.e.** | **E-2323** | |

| Vrsta proj. dokumentacije: | Št. proj: | Št. načrta: | Šifra CC: | Datum: | Merilo: |
|---|---|---|---|---|---|
| **PZI** | **P-41/22** | **6166/2023** | **2112** | **MAJ 2023** | **1:500** |

| Št. odseka: | Arhivska št.: | Faza/objekt: | Šifra risbe: | Črtna koda arhiva: |
|---|---|---|---|---|
| 1310 | 0028.00 | 004.2130 | G.102 | |

Datoteka: .

Ta nacrt je namenjen izključno za potrebe naročnika, zato ga v uporabo tretjim osebam preda le naročnik z vednostjo izdelovalca.

Id. št. risbe: **G.2**

AutoCAD 2019 LT - ser. št. 399-49722787