
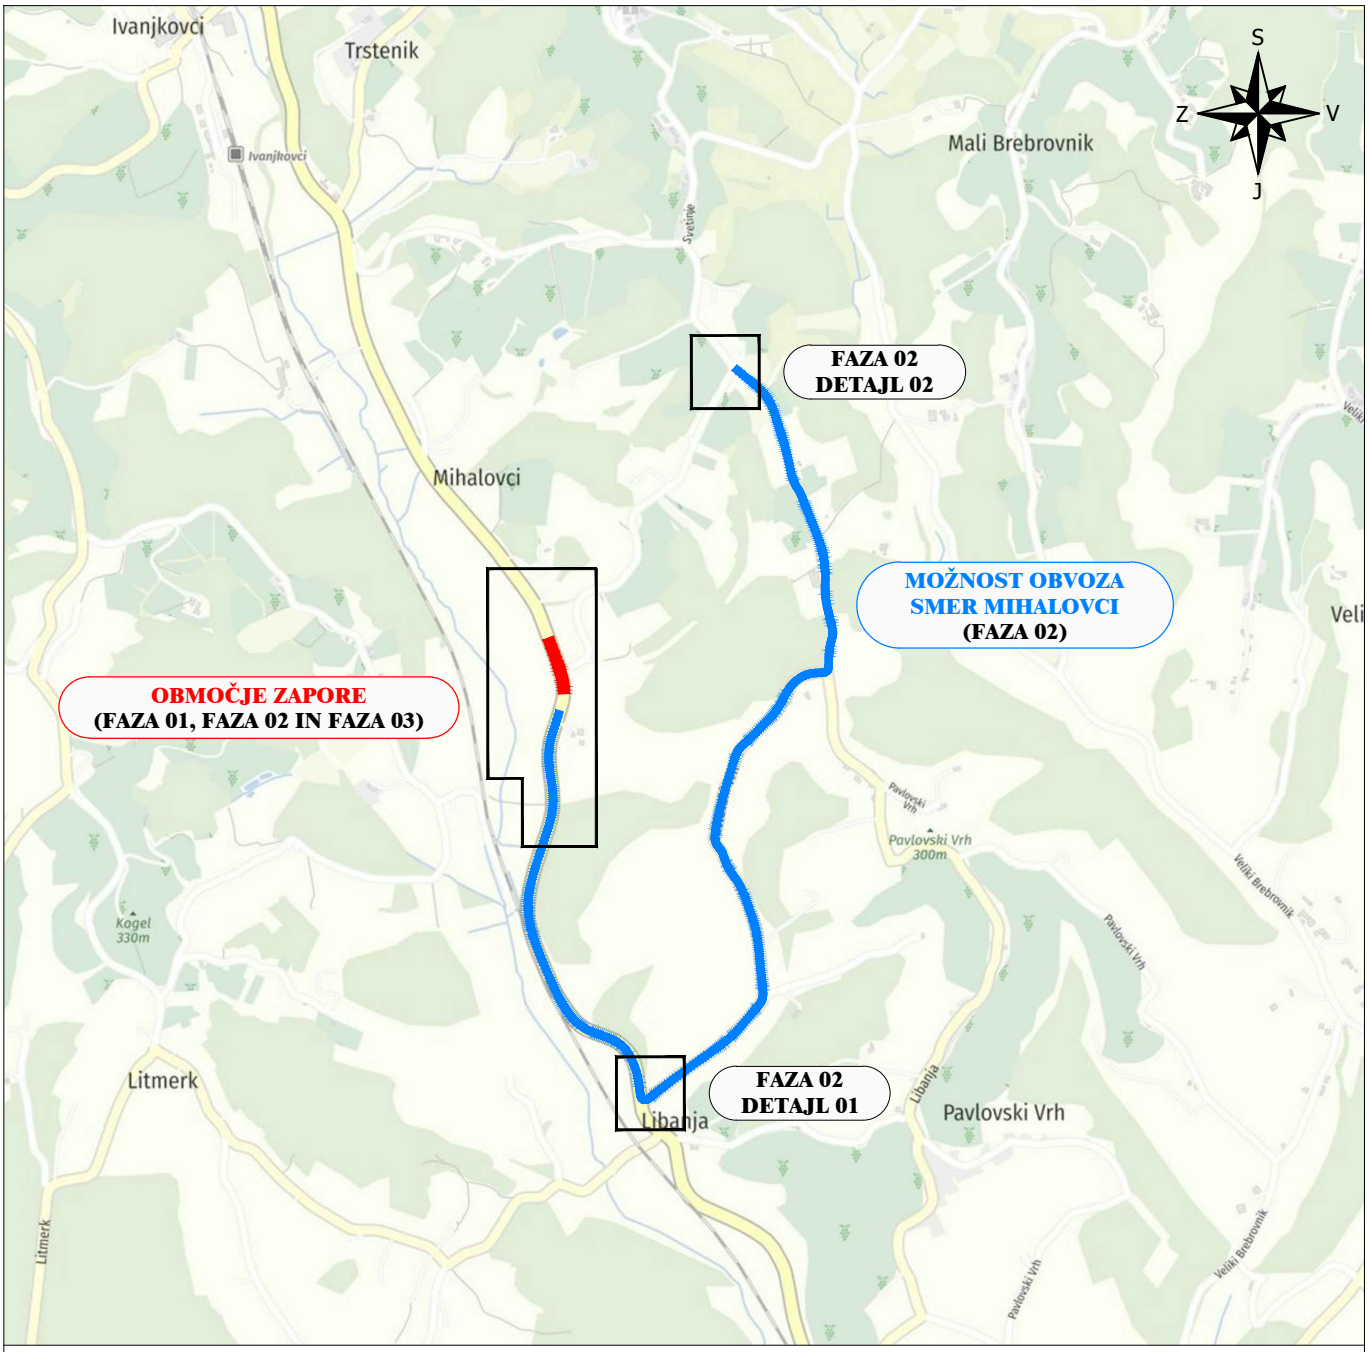


Investitor: Direkcija RS za infrastrukturo Tržaška cesta 19 1000 Ljubljana	Objekt: Ureditev avtobusnih postajališč Mihalovci na regionalni cesti R1-230/1310 Ljutomer -Pavlovci, od km 10,900 do km 11,200
Projektant: GGD gorenjska gradbena družba	Vrsta projekta: PROJEKT ZA IZVEDBO
	Vrsta načrta: NAČRT VODENJA IN ZAVAROVANJA PROMETA V ČASU GRADNJE
	Št. projekta: P-41/22 Št. načrta: NZ-41/22
Vodja projekta: mag. Andreja Strupi Pavlin, univ. dipl. inž. grad. G-0481	Vsebina risbe: PREGLEDNA SITUACIJA
Pooblaščeni inženir: Luka Possnig, mag. inž. grad. P-0042	
Obdelal: Luka Possnig, mag. inž. grad. P-0042	Datum: marec 2023 Merilo: 1 : 20.000 Priloga: 5.1


Št. odseka:	Arhivska številka:	Vrsta dokumentacije:	Šifra priloge:
1310	0028.00	004.0305	G.101

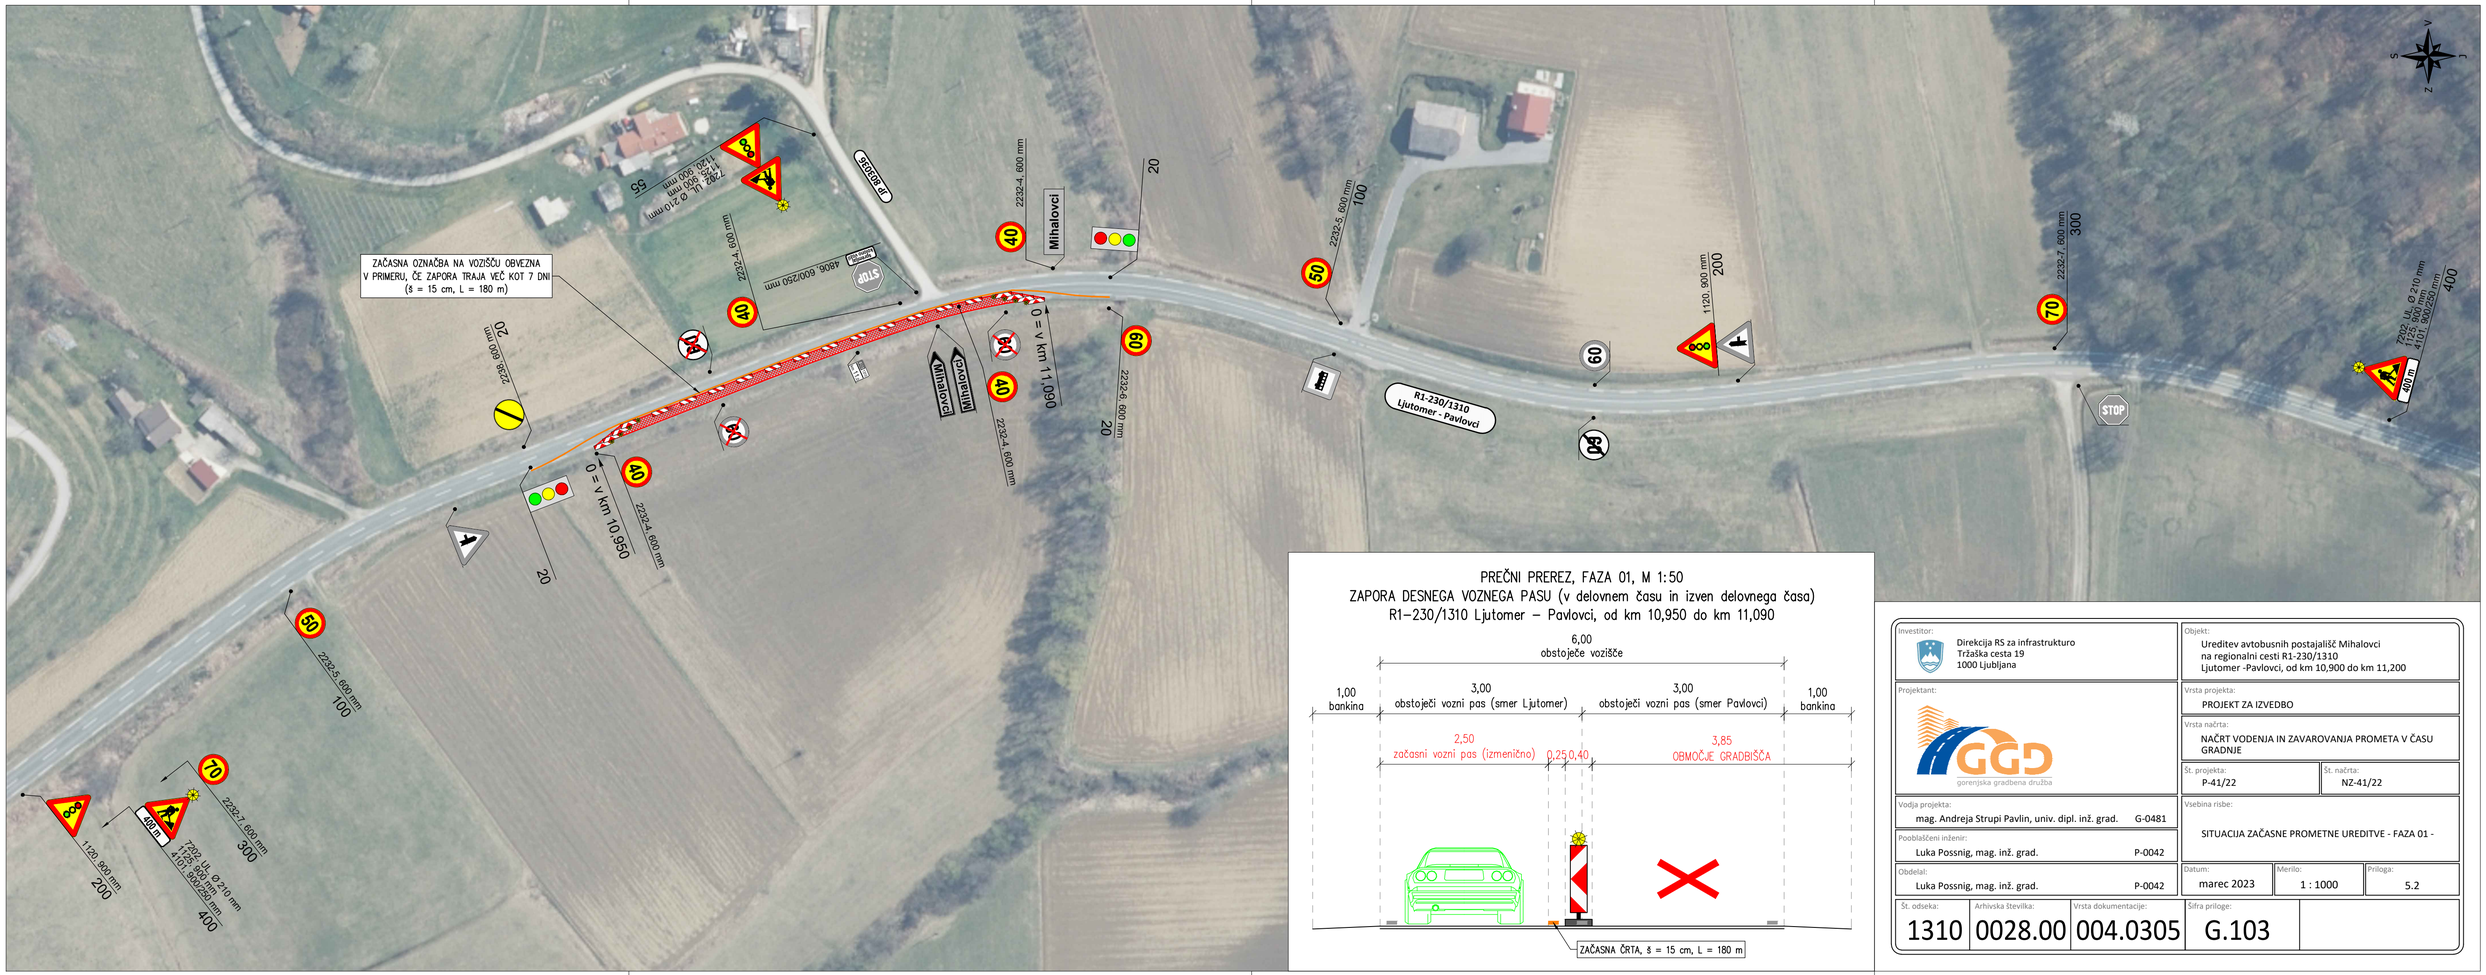

PREČNI PREREZ, FAZA 01, M 1:50
ZAPORA DESNEGA VOZNEGA PASU (v delovnem času in izven delovnega časa)
R1–230/1310 Ljutomer – Pavlovci, od km 10,950 do km 11,090

Investitor: Direkcija RS za infrastrukturo, Tržaška cesta 19, 1000 Ljubljana	Objekt: Ureditev avtobusnih postajališč Mihalovci na regionalni cesti R1-230/1310 Ljutomer -Pavlovci, od km 10,900 do km 11,200
Projektant: GGD gorenjska gradbena družba	Vrsta projekta: PROJEKT ZA IZVEDBO
	Vrsta načrta: NAČRT VODENJA IN ZAVAROVANJA PROMETA V ČASU GRADNJE
	Št. projekta: P-41/22 — Št. načrta: NZ-41/22
Vodja projekta: mag. Andreja Strupi Pavlin, univ. dipl. inž. grad. G-0481	Vsebina risbe: SITUACIJA ZAČASNE PROMETNE UREDITVE - FAZA 01 -
Pooblaščeni inženir: Luka Possnig, mag. inž. grad. P-0042	
Obdelal: Luka Possnig, mag. inž. grad. P-0042	Datum: marec 2023 — Merilo: 1 : 1000 — Priloga: 5.2


Št. odseka:	Arhivska številka:	Vrsta dokumentacije:	Šifra priloge:	
1310	0028.00	004.0305	G.103	

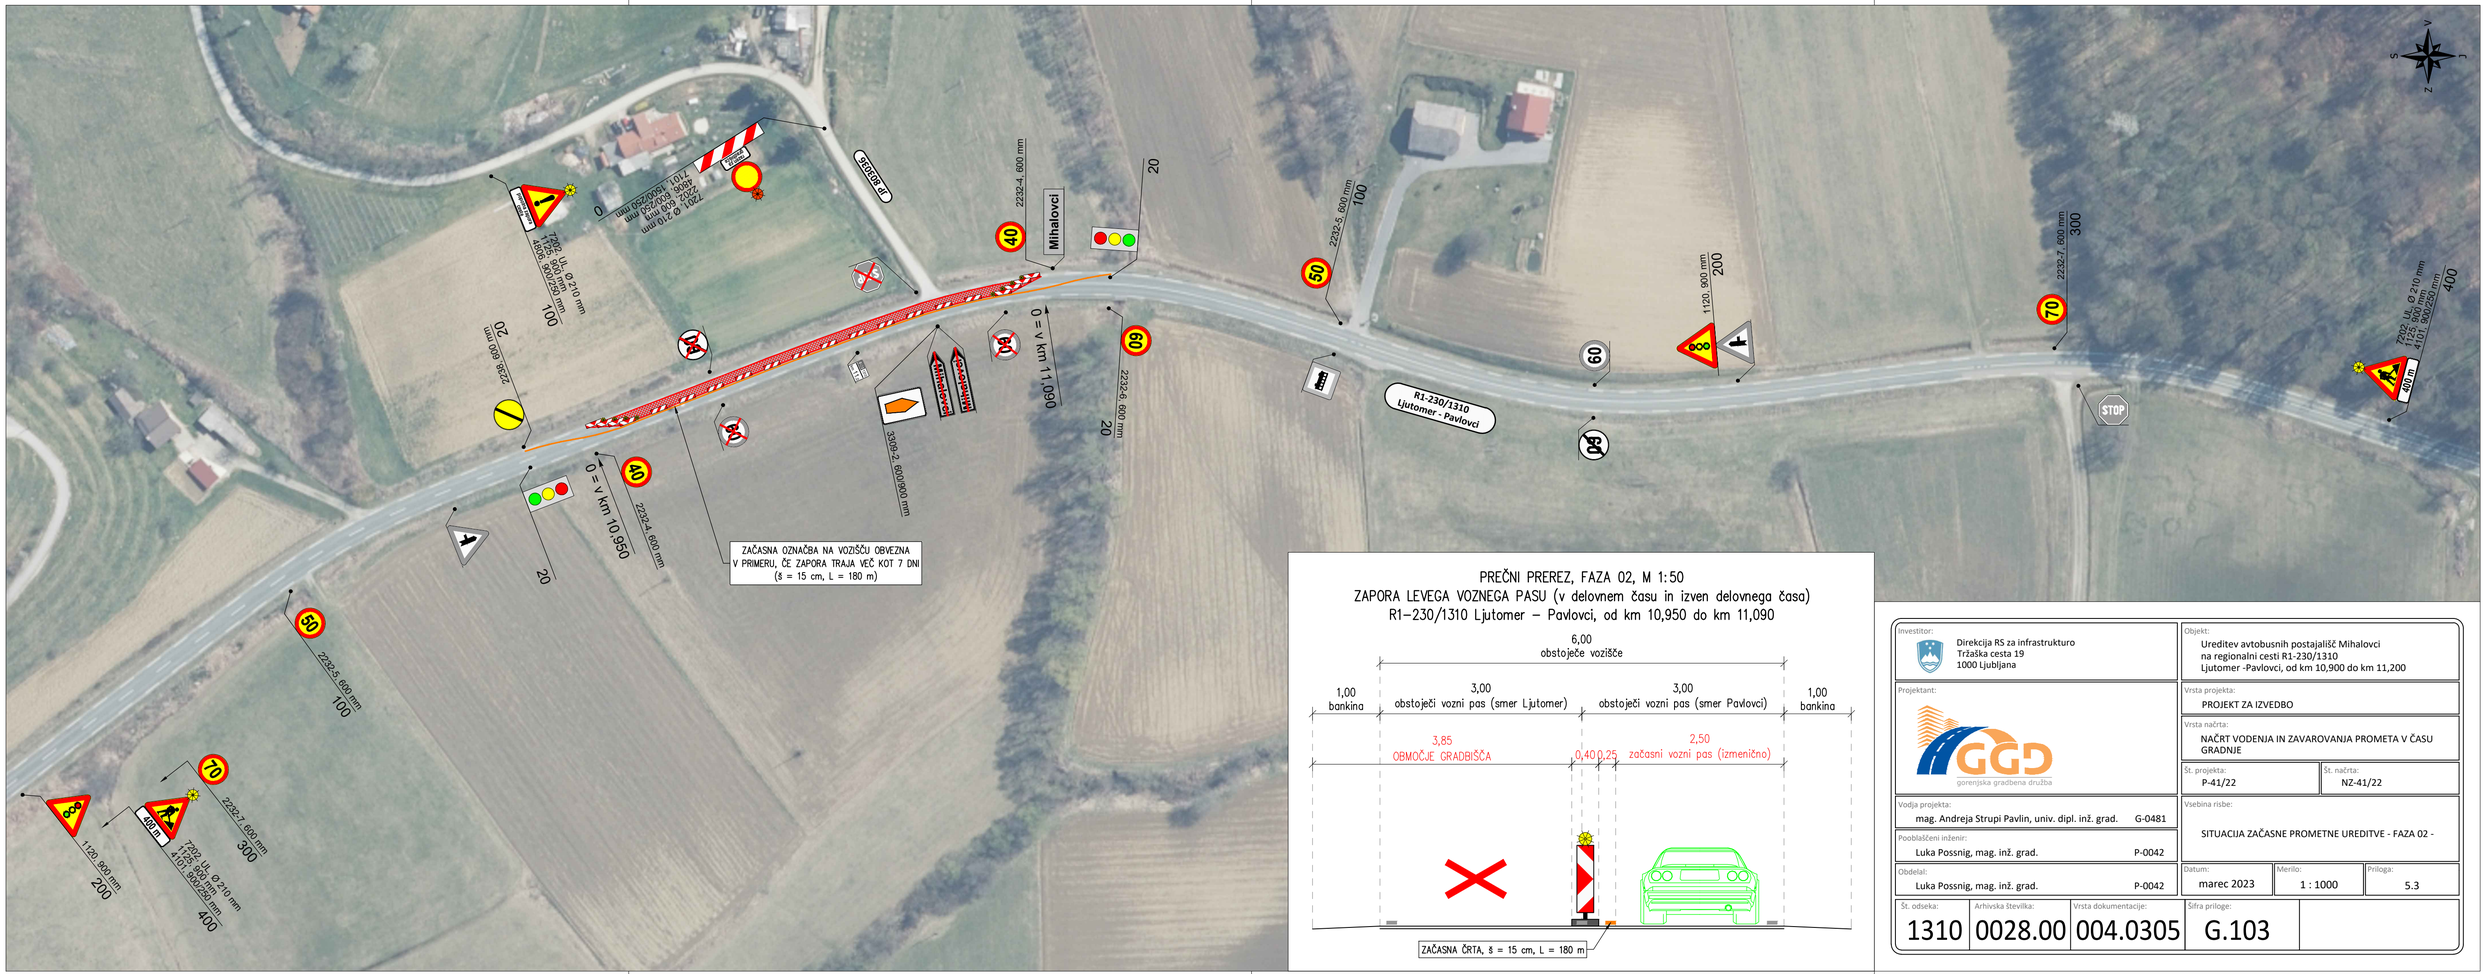

PREČNI PREREZ, FAZA 02, M 1:50
ZAPORA LEVEGA VOZNEGA PASU (v delovnem času in izven delovnega časa)
R1–230/1310 Ljutomer – Pavlovci, od km 10,950 do km 11,090

Investitor: Direkcija RS za infrastrukturo, Tržaška cesta 19, 1000 Ljubljana	Objekt: Ureditev avtobusnih postajališč Mihalovci na regionalni cesti R1-230/1310 Ljutomer -Pavlovci, od km 10,900 do km 11,200
Projektant: GGD gorenjska gradbena družba	Vrsta projekta: PROJEKT ZA IZVEDBO
	Vrsta načrta: NAČRT VODENJA IN ZAVAROVANJA PROMETA V ČASU GRADNJE
	Št. projekta: P-41/22 — Št. načrta: NZ-41/22
Vodja projekta: mag. Andreja Strupi Pavlin, univ. dipl. inž. grad. G-0481	Vsebina risbe: SITUACIJA ZAČASNE PROMETNE UREDITVE - FAZA 02 -
Pooblaščeni inženir: Luka Possnig, mag. inž. grad. P-0042	
Obdelal: Luka Possnig, mag. inž. grad. P-0042	Datum: marec 2023 — Merilo: 1 : 1000 — Priloga: 5.3

Št. odseka:	Arhivska številka:	Vrsta dokumentacije:	Šifra priloge:	
1310	0028.00	004.0305	G.103	

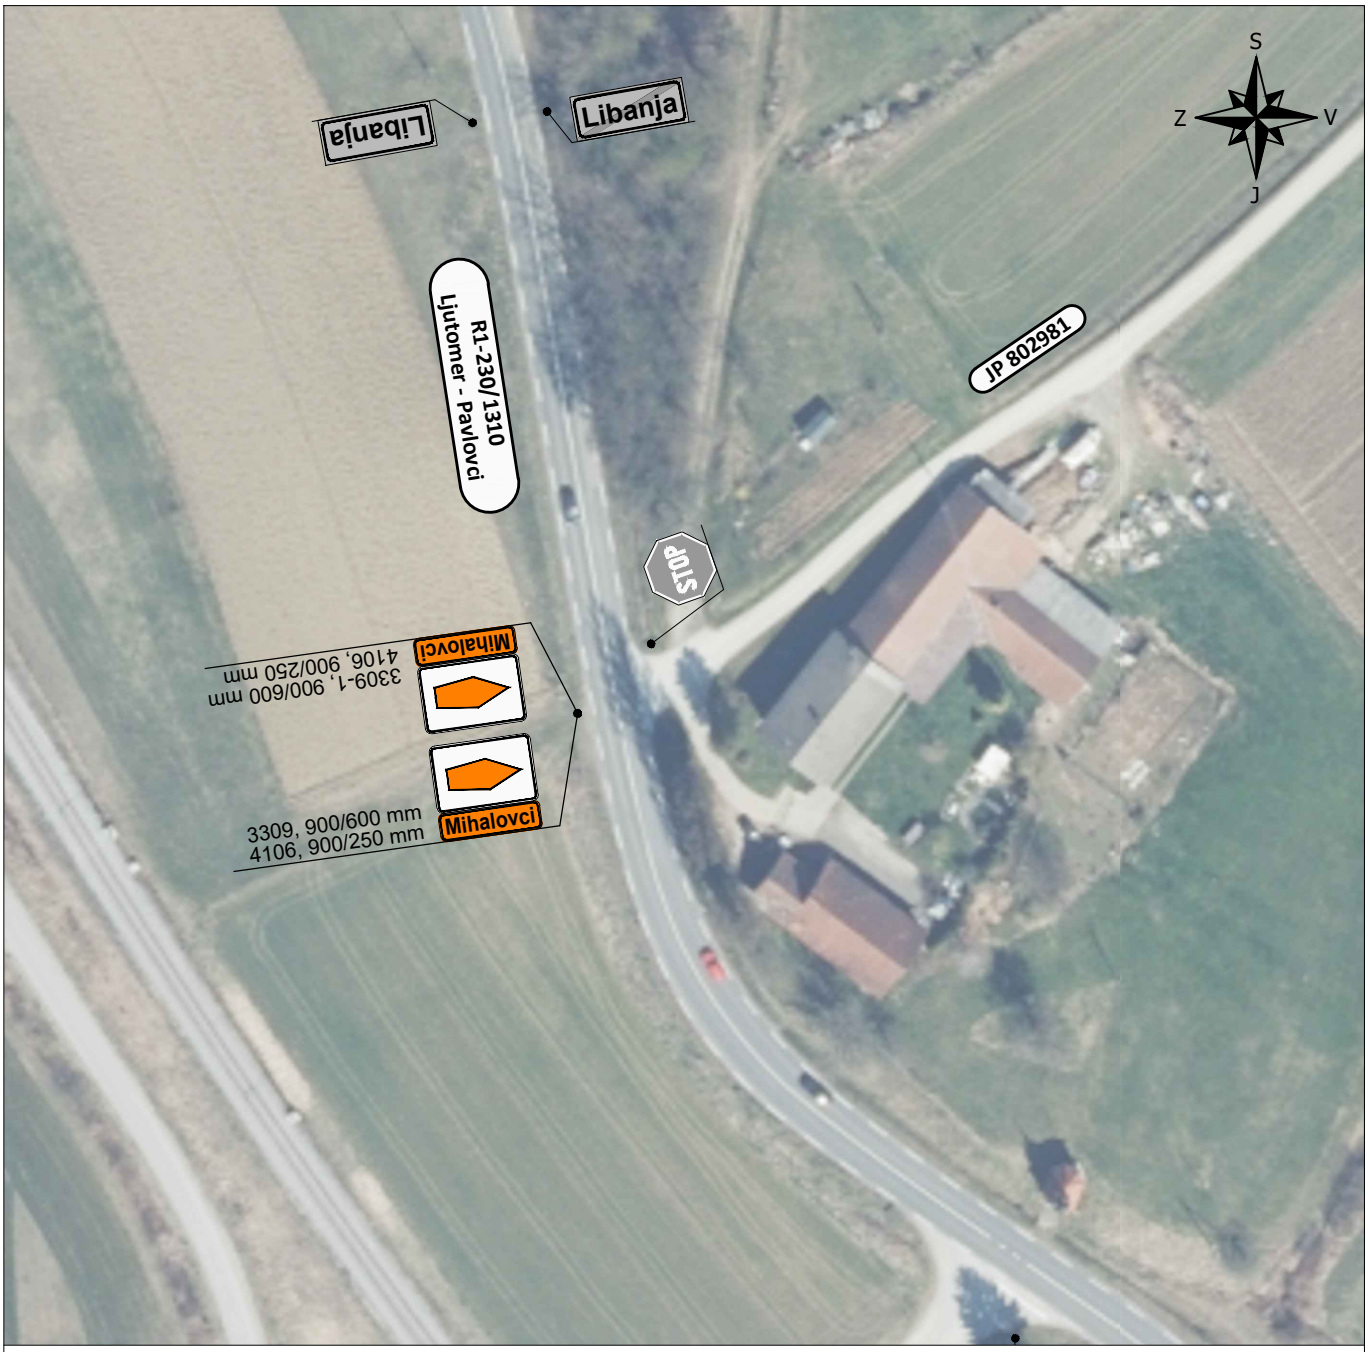


Investitor: Direkcija RS za infrastrukturo Tržaška cesta 19 1000 Ljubljana	Objekt: Ureditev avtobusnih postajališč Mihalovci na regionalni cesti R1-230/1310 Ljutomer -Pavlovci, od km 10,900 do km 11,200
Projektant: GGD gorenjska gradbena družba	Vrsta projekta: PROJEKT ZA IZVEDBO
	Vrsta načrta: NAČRT VODENJA IN ZAVAROVANJA PROMETA V ČASU GRADNJE
	Št. projekta: P-41/22 Št. načrta: NZ-41/22
Vodja projekta: mag. Andreja Strupi Pavlin, univ. dipl. inž. grad. G-0481	Vsebina risbe: SITUACIJA ZAČASNE PROMETNE UREDITVE - FAZA 02 - - DETAJL 01 -
Pooblaščeni inženir: Luka Possnig, mag. inž. grad. P-0042	
Obdelal: Luka Possnig, mag. inž. grad. P-0042	Datum: marec 2023 Merilo: 1 : 1000 Priloga: 5.4

Št. odseka:	Arhivska številka:	Vrsta dokumentacije:	Šifra priloge:
1310	0028.00	004.0305	G.103



Investitor: Direkcija RS za infrastrukturo Tržaška cesta 19 1000 Ljubljana	Objekt: Ureditev avtobusnih postajališč Mihalovci na regionalni cesti R1-230/1310 Ljutomer -Pavlovci, od km 10,900 do km 11,200
Projektant: GGD gorenjska gradbena družba	Vrsta projekta: PROJEKT ZA IZVEDBO
	Vrsta načrta: NAČRT VODENJA IN ZAVAROVANJA PROMETA V ČASU GRADNJE
	Št. projekta: P-41/22 / Št. načrta: NZ-41/22
Vodja projekta: mag. Andreja Strupi Pavlin, univ. dipl. inž. grad. G-0481	Vsebina risbe: SITUACIJA ZAČASNE PROMETNE UREDITVE - FAZA 02 - - DETAJL 02 -
Pooblaščeni inženir: Luka Possnig, mag. inž. grad. P-0042	
Obdelal: Luka Possnig, mag. inž. grad. P-0042	Datum: marec 2023 / Merilo: 1 : 1000 / Priloga: 5.5

Št. odseka:	Arhivska številka:	Vrsta dokumentacije:	Šifra priloge:
1310	0028.00	004.0305	G.103

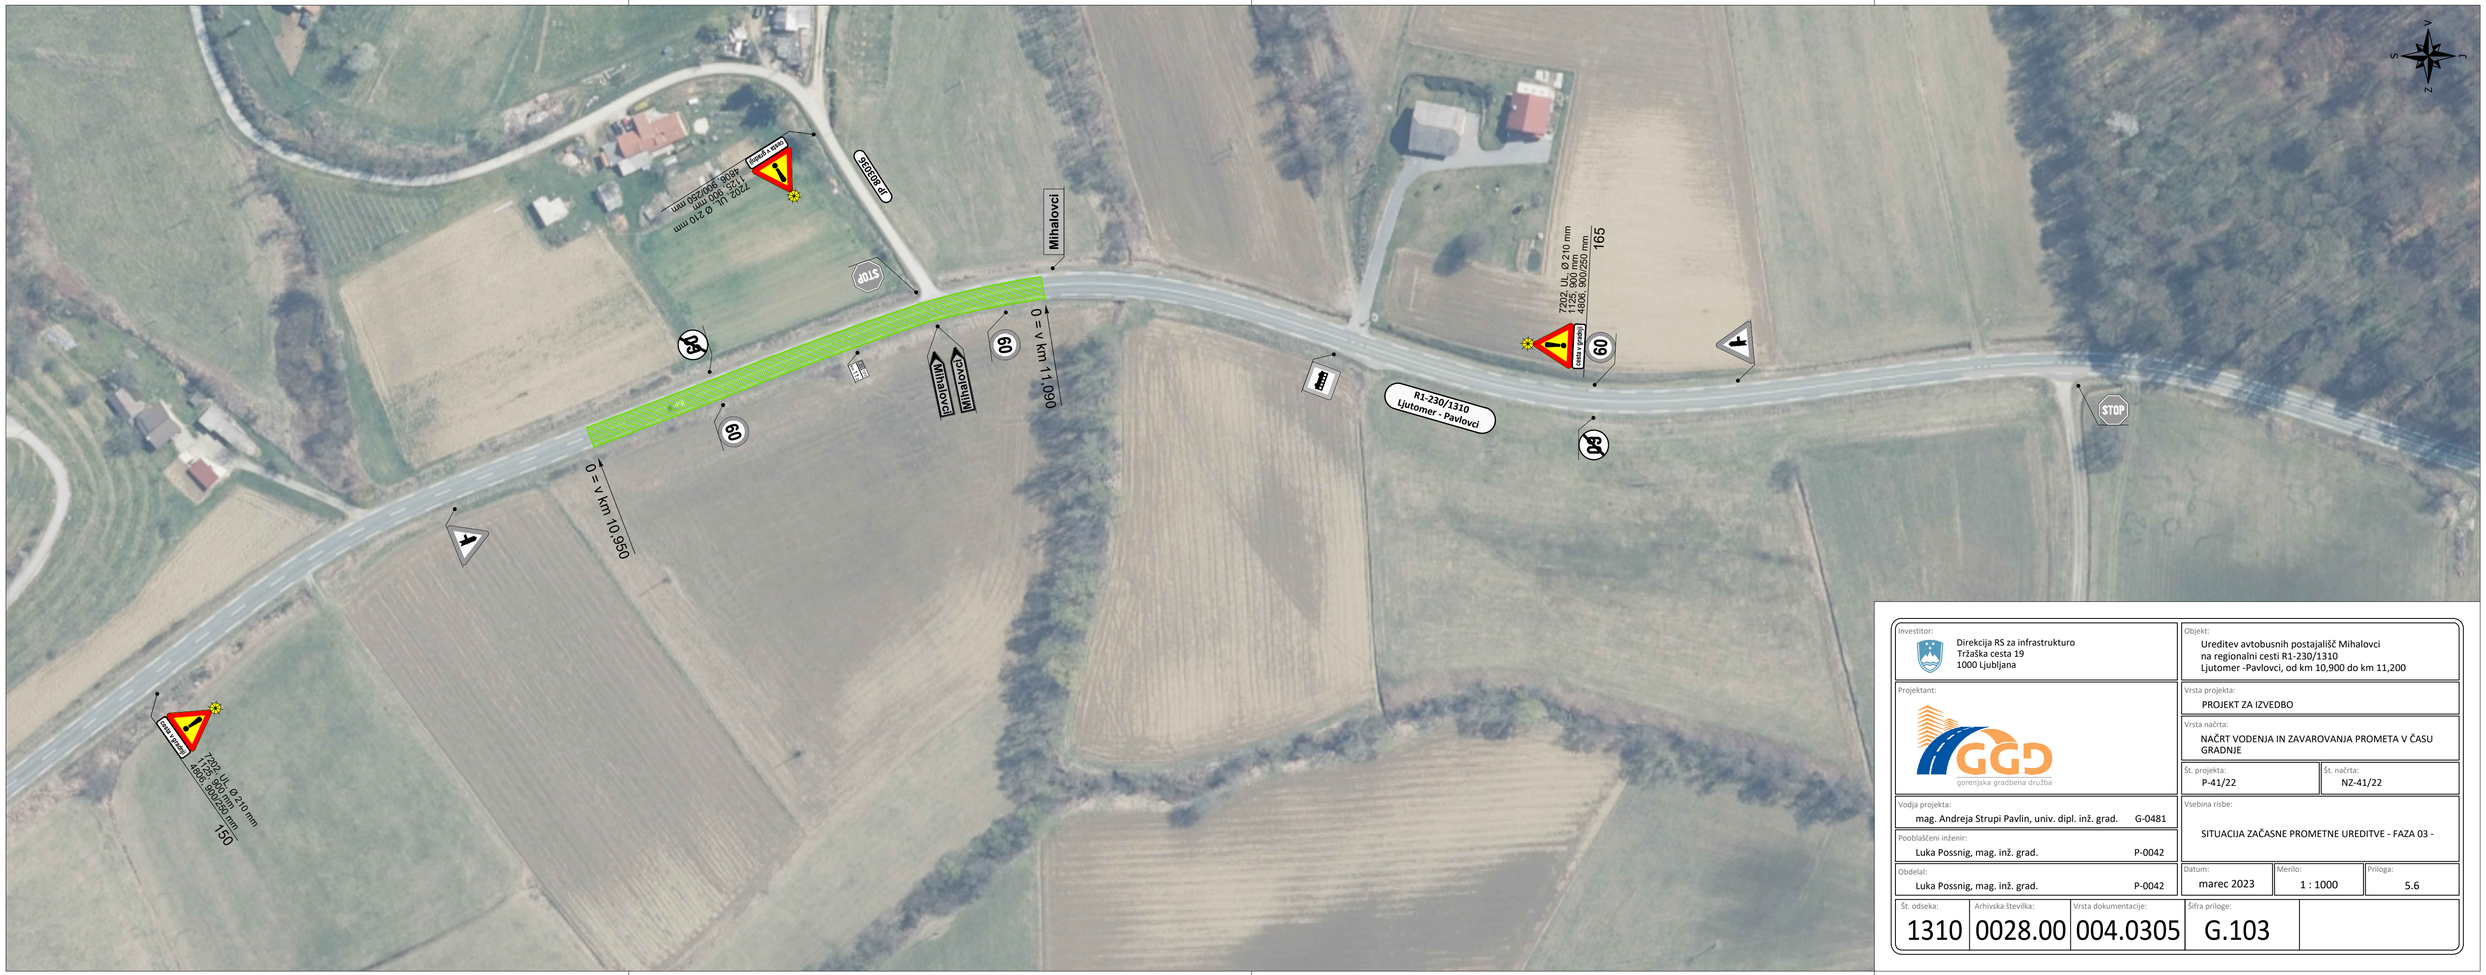

Investitor: Direkcija RS za infrastrukturo, Tržaška cesta 19, 1000 Ljubljana	Objekt: Ureditev avtobusnih postajališč Mihalovci na regionalni cesti R1-230/1310 Ljutomer -Pavlovci, od km 10,900 do km 11,200
Projektant: GGD gorenjska gradbena družba	Vrsta projekta: PROJEKT ZA IZVEDBO
	Vrsta načrta: NAČRT VODENJA IN ZAVAROVANJA PROMETA V ČASU GRADNJE
	Št. projekta: P-41/22 — Št. načrta: NZ-41/22
Vodja projekta: mag. Andreja Strupi Pavlin, univ. dipl. inž. grad. G-0481	Vsebina risbe: SITUACIJA ZAČASNE PROMETNE UREDITVE - FAZA 03 -
Pooblaščeni inženir: Luka Possnig, mag. inž. grad. P-0042	
Obdelal: Luka Possnig, mag. inž. grad. P-0042	Datum: marec 2023 — Merilo: 1 : 1000 — Priloga: 5.6

Št. odseka:	Arhivska številka:	Vrsta dokumentacije:	Šifra priloge:	
1310	0028.00	004.0305	G.103	