

PREGLEDNA SITUACIJA M1:10000

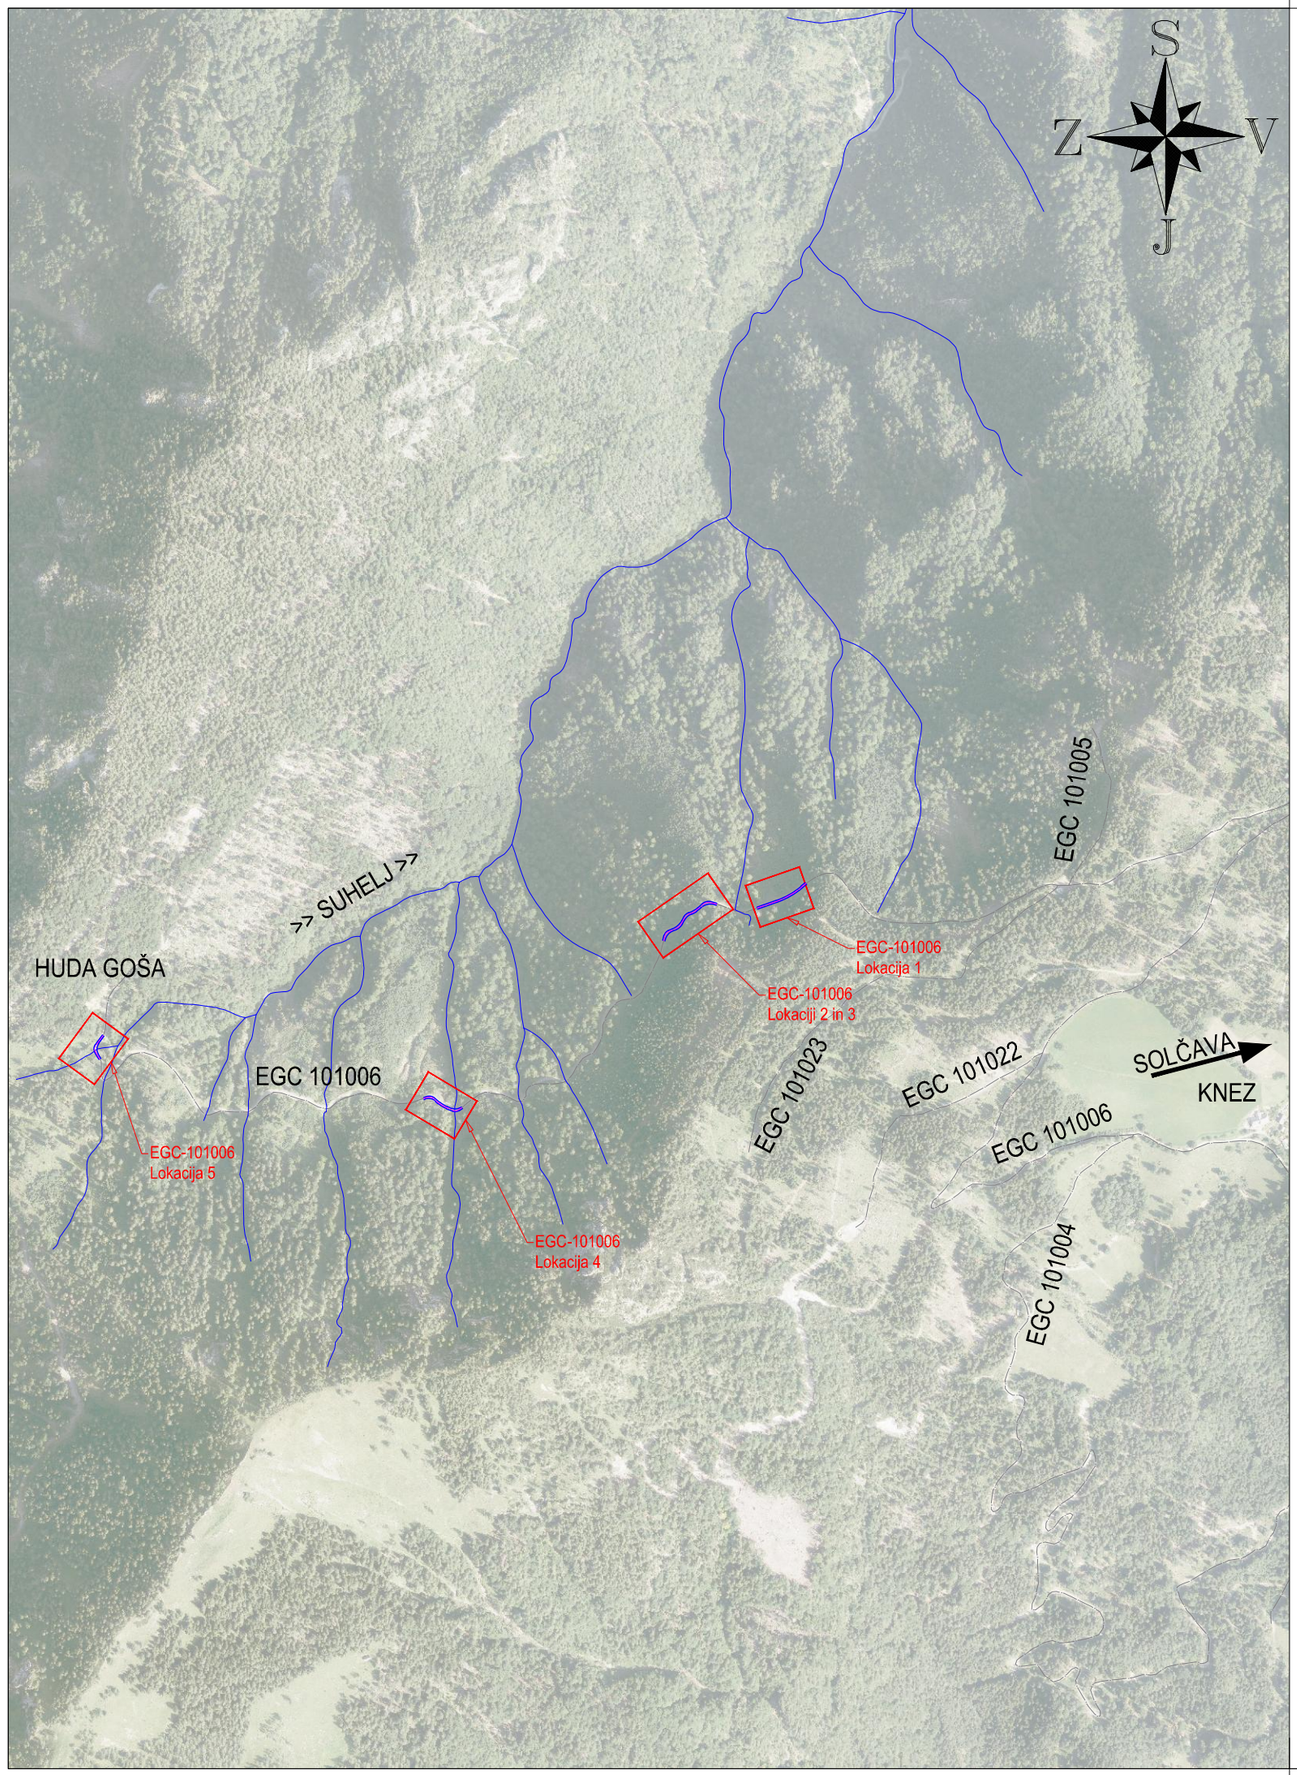

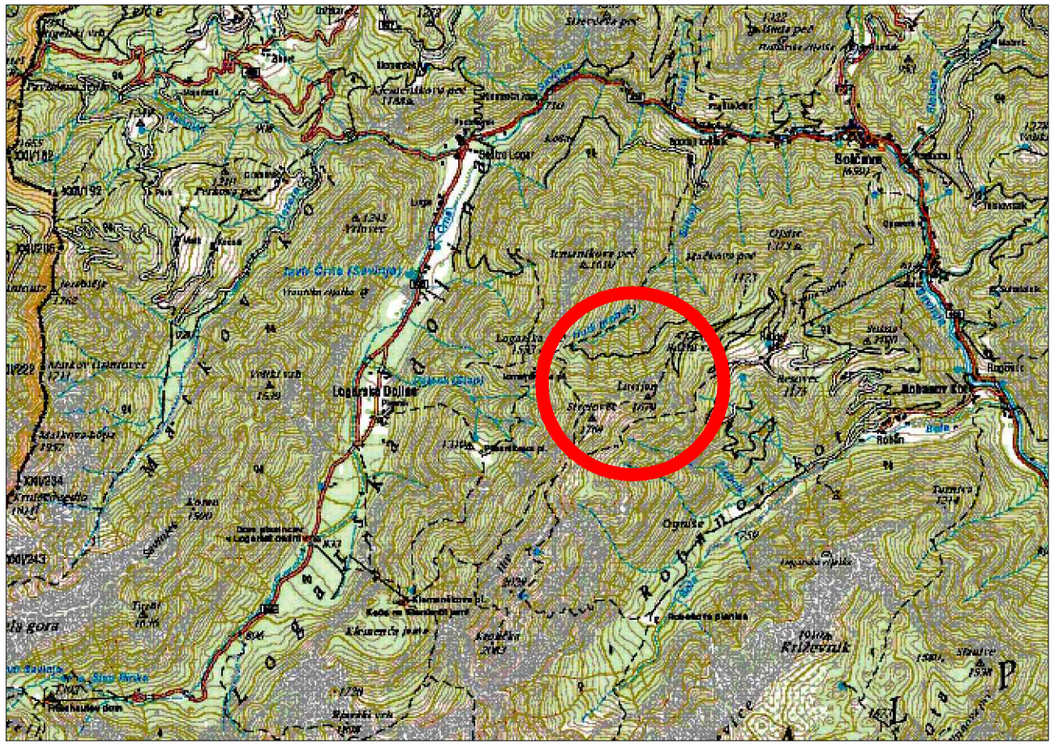

opomba	

investitor: OBČINA SOLČAVA SOLČAVA 29 3335 SOLČAVA	*objekt:* Sanacija gozdne ceste EGC 101006 (Knez-Huda Goša) poškodovane v ujmi 2023 Izvedba štirih podpornih zidov, zamenjava enega prepusta, zaščita brežin, popravilo vozišča in ureditev odvodnjavanja
izvajalec: IB-KOM Inženirski biro Kobe Mlaker d.o.o. Drofenikova 16, 3230 Šentjur, PE Cesta Dolomitskega odreda 10c, Ljubljana, IZS 3002	*vsebina načrta:* 02/1 NAČRT CESTE *opis risbe:* PREGLEDNA SITUACIJA *del risbe:*

naziv	*ime in priimek*	*id. številka IZS*
vodja projekta	PI Pavel Mlaker, u.d.i.g.	G-4015
pooblaščeni inženir	PI Pavel Mlaker, u.d.i.g.	G-4015
izdelal	PI Pavel Mlaker, u.d.i.g.	G-4015

faza: IZN	*merilo:* 1:10000		
št. projekta: 254/25	*datum:* Maj 2025		
št. načrta: 254/25-C-3	*št. priloge:* 01		
šifra CC: 2112	*id.št.risbe:* 254/25-C-3-01		
št. odseka: 101006	*arh. št.:*	*faza/objekt:* 007.2101	*šifra risbe:* G.101

prostor za črtno kodo:

Vse pravice pridržane. Projektna dokumentacija je last podjeta IB-KOM d.o.o., ki je tudi nosilec avtorskih pravic.
Brez pisne odobritve podjetja IB-KOM d.o.o. ni dovoljena uporaba ali razmnoževanje dokumentacije niti v delni niti v kakršni koli drugi obliki.

LAST SAVED BY: Pavel
DWG To PDF.pc3
KM_PREG.ctb
16. 05. 2025 12:05:24
Z:\PROJEKTI\PROJEKTI_2025\254-25_C_Gozdne ceste Solcava_OBCINA SOLCAVA\7_IZN\EGC101006\0_21_NACRT CESTE\GRAFIKA\254-25_C-3_IZN_SIT_PREG.dwg