

Karakteristični prečni profil
KPP - EGC 101004-TRASA - Lokacija 1

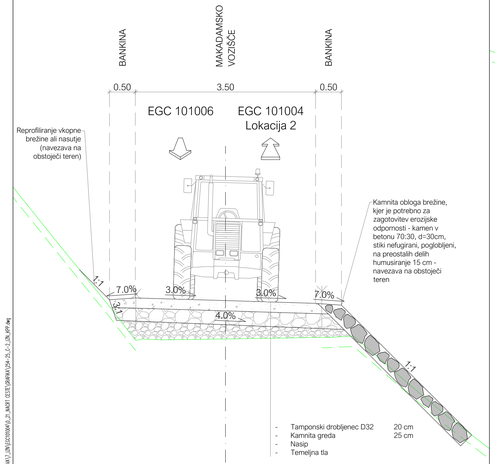

Karakteristični prečni profil
KPP - EGC 101004-OBJEKTI - Lokacija 1

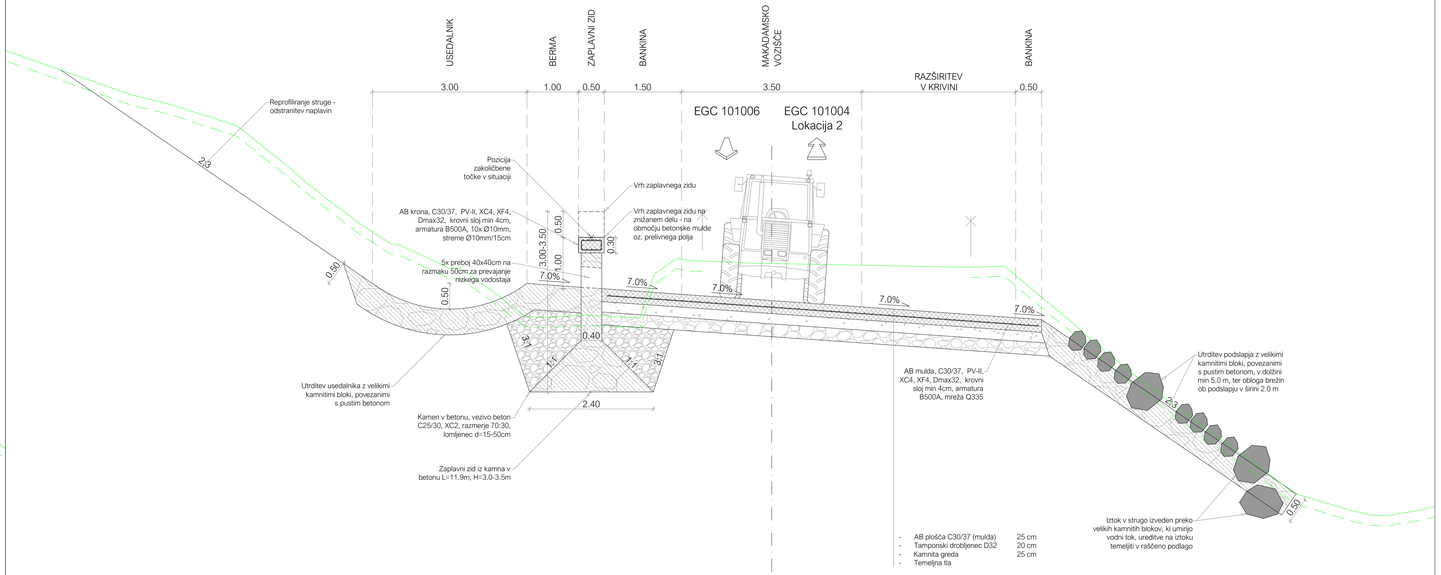

KARAKTERISTIČNI PREČNI PROFILI
KPP - EGC 101004 - LOKACIJA 1 M1:50

opomba

investitor:
OBČINA SOLČAVA
SOLČAVA 29
3335 SOLČAVA

izvajalec:
IB-KOM
inženirski biro Kobe Mlaker d.o.o.
Drofenikova 16, 3230 Šentjur, Pl. Cesta Dolomitskega odreda 10c, Ljubljana, IZS 3002

objekt:
Sanacija gozdne ceste EGC 101004 (Knez-Knezova pustota) poškodovane v ujmi 2023 Izvedba dveh povoznih muld, dveh zaplavnih zidov, zaščita brežin, popravilo vozišča in ureditev odvodnjavanja

vsebina načrta: 02/1 NAČRT CESTE

opis risbe: KARAKTERISTIČNI PREČNI PROFILI

def risbe: KPP - EGC 101004 - LOKACIJA 1

naziv	ime in priimek	id. številka IZS
vodja projekta	Pl Pavel Mlaker, u.d.i.g.	G-4015
pooblaščeni inženir	Pl Pavel Mlaker, u.d.i.g.	G-4015
izdelal	Pl Pavel Mlaker, u.d.i.g.	G-4015

faza: IZN | merilo: 1:50
št. projekta: 254/25 | datum: Maj 2025
št. načrta: 254/25-C-2 | št. priloge: 06
šifra CC: 2112 | id.št.načrta: 254/25-C-2-06

št. odseka: 101004 | arh. št.: | lokalnost: 007.2101 | šifra risbe: G.131

prostor za drugo kodo:

Vse pravice pridržane. Projektna dokumentacija je last podjetja IB-KOM d.o.o., ki je tudi nosilec avtorskih pravic.
Brez pisne odobritve podjetja IB-KOM d.o.o. ni dovoljena uporaba ali razmnoževanje dokumentacije niti v delni niti v kakršni koli drugi obliki.

LIST: KAKŠ: BY: Pavel
DNC: 2x list a3
15. 01. 2025 15:12:26
Z:\PROJEKTI\2025\25-2_Cestni vzor_Slovar_BENK 3D.bim1 (_DEFAULT2020.bim1)_2_KART CESTE.dwg