

Karakteristični prečni profil
KPP - EGC 101004-TRASA - Lokacija 2

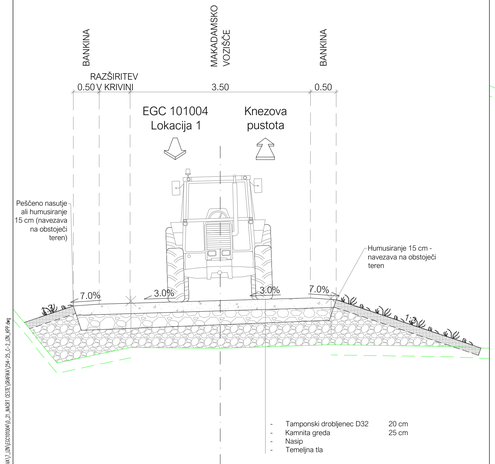

Karakteristični prečni profil
KPP - EGC 101004-OBJEKTI - Lokacija 2

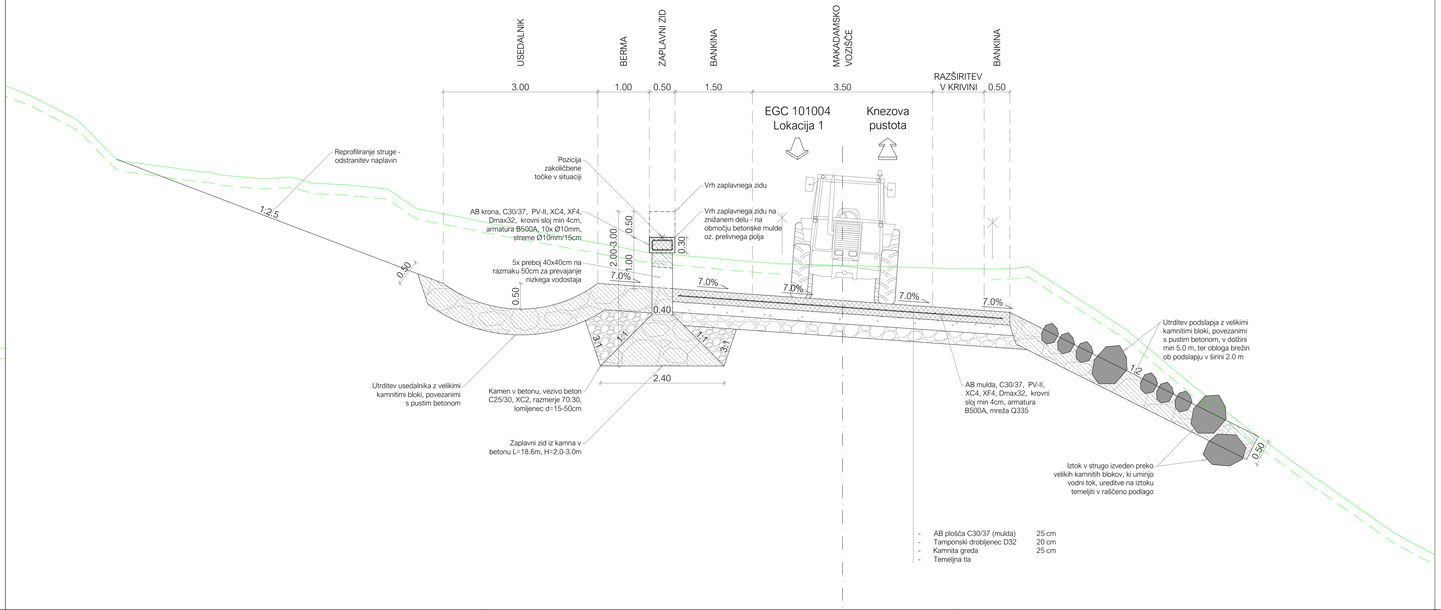

KARAKTERISTIČNI PREČNI PROFILI
KPP - EGC 101004 - LOKACIJA 2 M1:50

opomba

investitor:
OBČINA SOLČAVA
SOLČAVA 29
3335 SOLČAVA

izvajalec:
IB-KOM
inženirski biro Kobe Mlaker d.o.o.
Drofenikova 16, 3230 Šentjur, PE Cesta Dolomitskega odreda 10c, Ljubljana, IZS 3002

objekt:
Sanacija gozdne ceste EGC 101004 (Knez-Knezova pustota) poškodovane v ujmi 2023 Izvedba dveh povoznih muld, dveh zaplavnih zidov, zaščita brežin, popravilo vozišča in ureditev odvodnjavanja

vsebina načrta: 02/1 NAČRT CESTE

opis risbe: KARAKTERISTIČNI PREČNI PROFILI

del risbe: KPP - EGC 101004 - LOKACIJA 2

naziv	ime in priimek	id. številka IZS
vodja projekta	PI Pavel Mlaker, u.d.i.g.	G-4015
pooblaščeni inženir	PI Pavel Mlaker, u.d.i.g.	G-4015
izdelal	PI Pavel Mlaker, u.d.i.g.	G-4015

faza: IZN | merilo: 1:50
št. projekta: 254/25 | datum: Maj 2025
št. načrta: 254/25-C-2 | št. priloge: 07
šifra CC: 2112 | id.št.risbe: 254/25-C-2-07

št. odseka:	arh. št.:	šaržakrojekt:	šifra risbe:	prostor za drtino kodo:
101004		007.2101	G.131	

Vse pravice pridržane. Projektna dokumentacija je last podjetja IB-KOM d.o.o., ki je tudi nosilec avtorskih pravic.
Brez pisne odobritve podjetja IB-KOM d.o.o. ni dovoljena uporaba ali razmnoževanje dokumentacije niti v delni niti v kakršni koli drugi obliki.

LAST SAVED BY: Pavel
DWG: 07 TSP st.3
Date: 15. 01. 2025 15:13:03
Z:\PAVEL\PROJEKTI 2025\254-25-2 Lokacija vasi Jelovica_BENK 3D\254-2_DELOVNI\254-2_NAČRT CESTE\GRAFIKA\254-25-C-2_KPP.dwg