




# PREČNI PREREZI; EGC-101004 - LOKACIJA 1 - P1-P6
M1:100

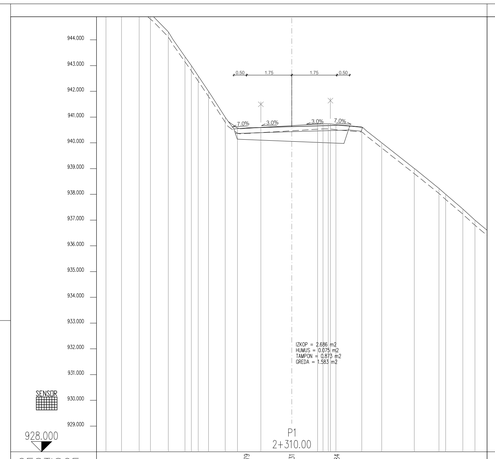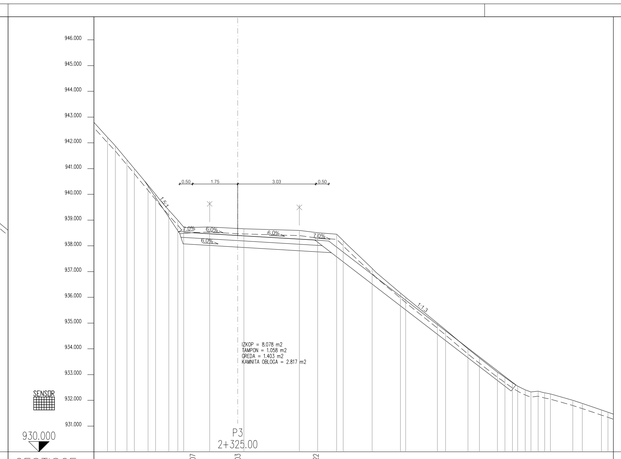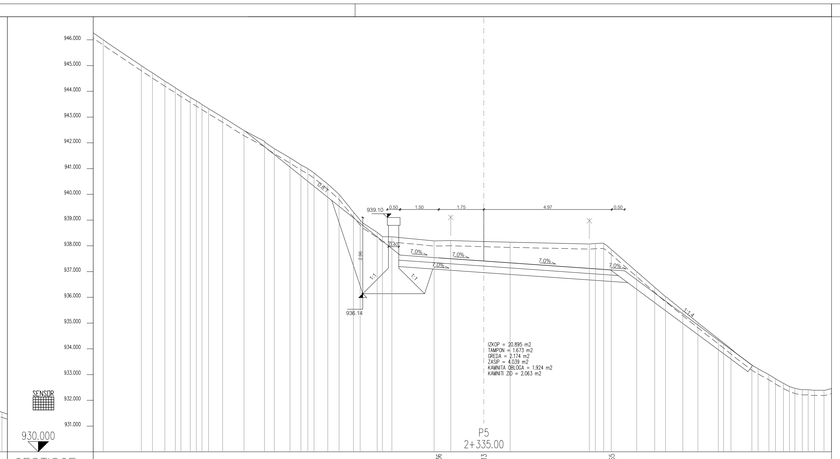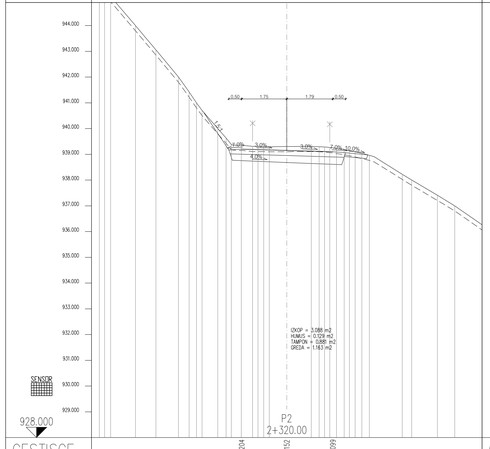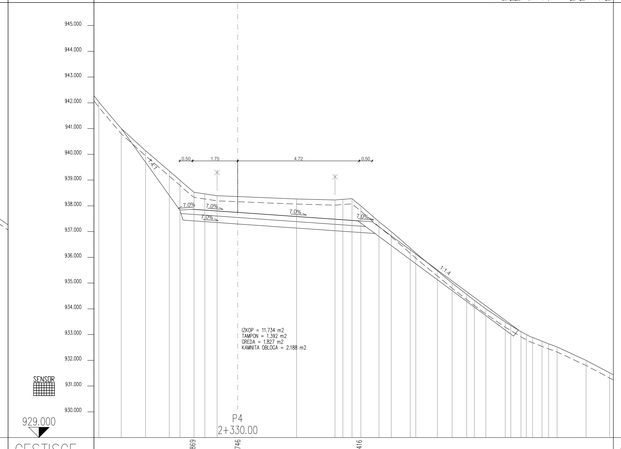



Prečni profil ceste v osi neimenovanega vodotoka - hudournika - vzdolžni pogled hudournika

opomba

| | |
|---|---|
| investor: | OBČINA SOLČAVA<br>SOLČAVA 29<br>3335 SOLČAVA |
| izvajalec: | IB-KOM<br>Inženirski biro Kobe Mlaker d.o.o.<br>Drolenikova 16, 3230 Šentjur, PE: Cesta Dolomitskega odreda 10c, Ljubljana, IZS 3002 |
| objekt: | Sanacija gozdne ceste EGC 101004<br>(Knez-Knezova pustota) poškodovane v ujmi 2023<br>Izvedba dveh povoznih muld, dveh zaplavnih zidov, zaščita brežin, popravilo vozišča in ureditev odvodnjavanja |
| vsebina načrta: | 02/1 NAČRT CESTE |
| opis risbe: | PREČNI PREREZI |
| del risbe: | EGC-101004 - LOKACIJA 1 - P1-P6 |

| naziv | ime in priimek | št. članstva IZS |
|---|---|---|
| vodja projekta | PI Pavel Mlaker, u.d.i.g. | G-4015 |
| pooblaščeni inženir | PI Pavel Mlaker, u.d.i.g. | G-4015 |
| izdelal | PI Pavel Mlaker, u.d.i.g. | G-4015 |

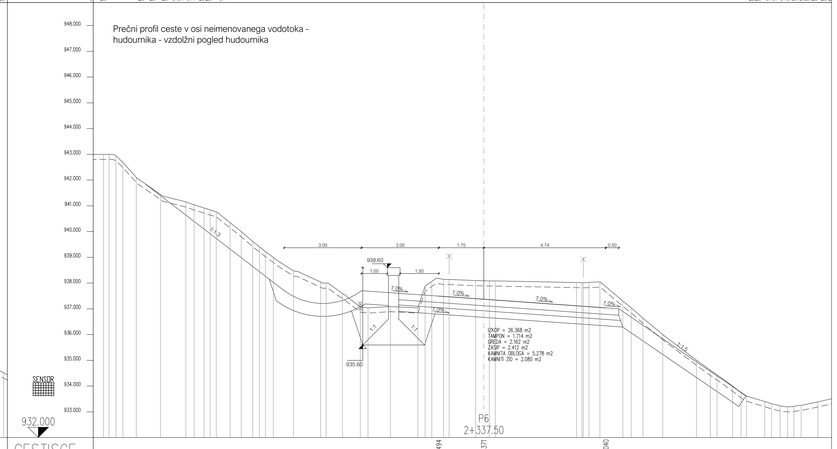
| | | | |
|---|---|---|---|
| faza: | IZN | merilo: | 1:100 |
| št. projekta: | 254/25 | datum: | Maj 2025 |
| št. načrta: | 254/25-C-2 | št. priloge: | 08 |
| šifra CC: | 2112 | izd.št.risbe: | 254/25-C-2-08 |

| št. odseka: | arh. št.: | šuca objekt: | šifra risbe: |
|---|---|---|---|
| 101004 | | 007.2101 | G.132 |

prostor za črno kodo:

Vse pravice pridržane. Projektna dokumentacija je last podjeta IB-KOM d.o.o., ki je tudi nosilec avtorskih pravic.
Brez pisne odobritve podjeta IB-KOM d.o.o. ni dovoljena uporaba ali razmnoževanje dokumentacije niti v delni niti v kakršni koli drugi obliki.

LAST SAVED BY: Pavel
DWG To PDF.pc3
Mar 20, 2025
13. 05. 2025 15:13:46
Z:\PROJEKTI\PROJEKTI 2025\254\25-C-2\delitev vsebin\Sanacija_OBČINA SOLČAVA\1_IZVEDBO\101004_01_NAČRT CESTE\GRAFIKA\CAD\25_C-2_Dia_PP_OS - 1.dwg

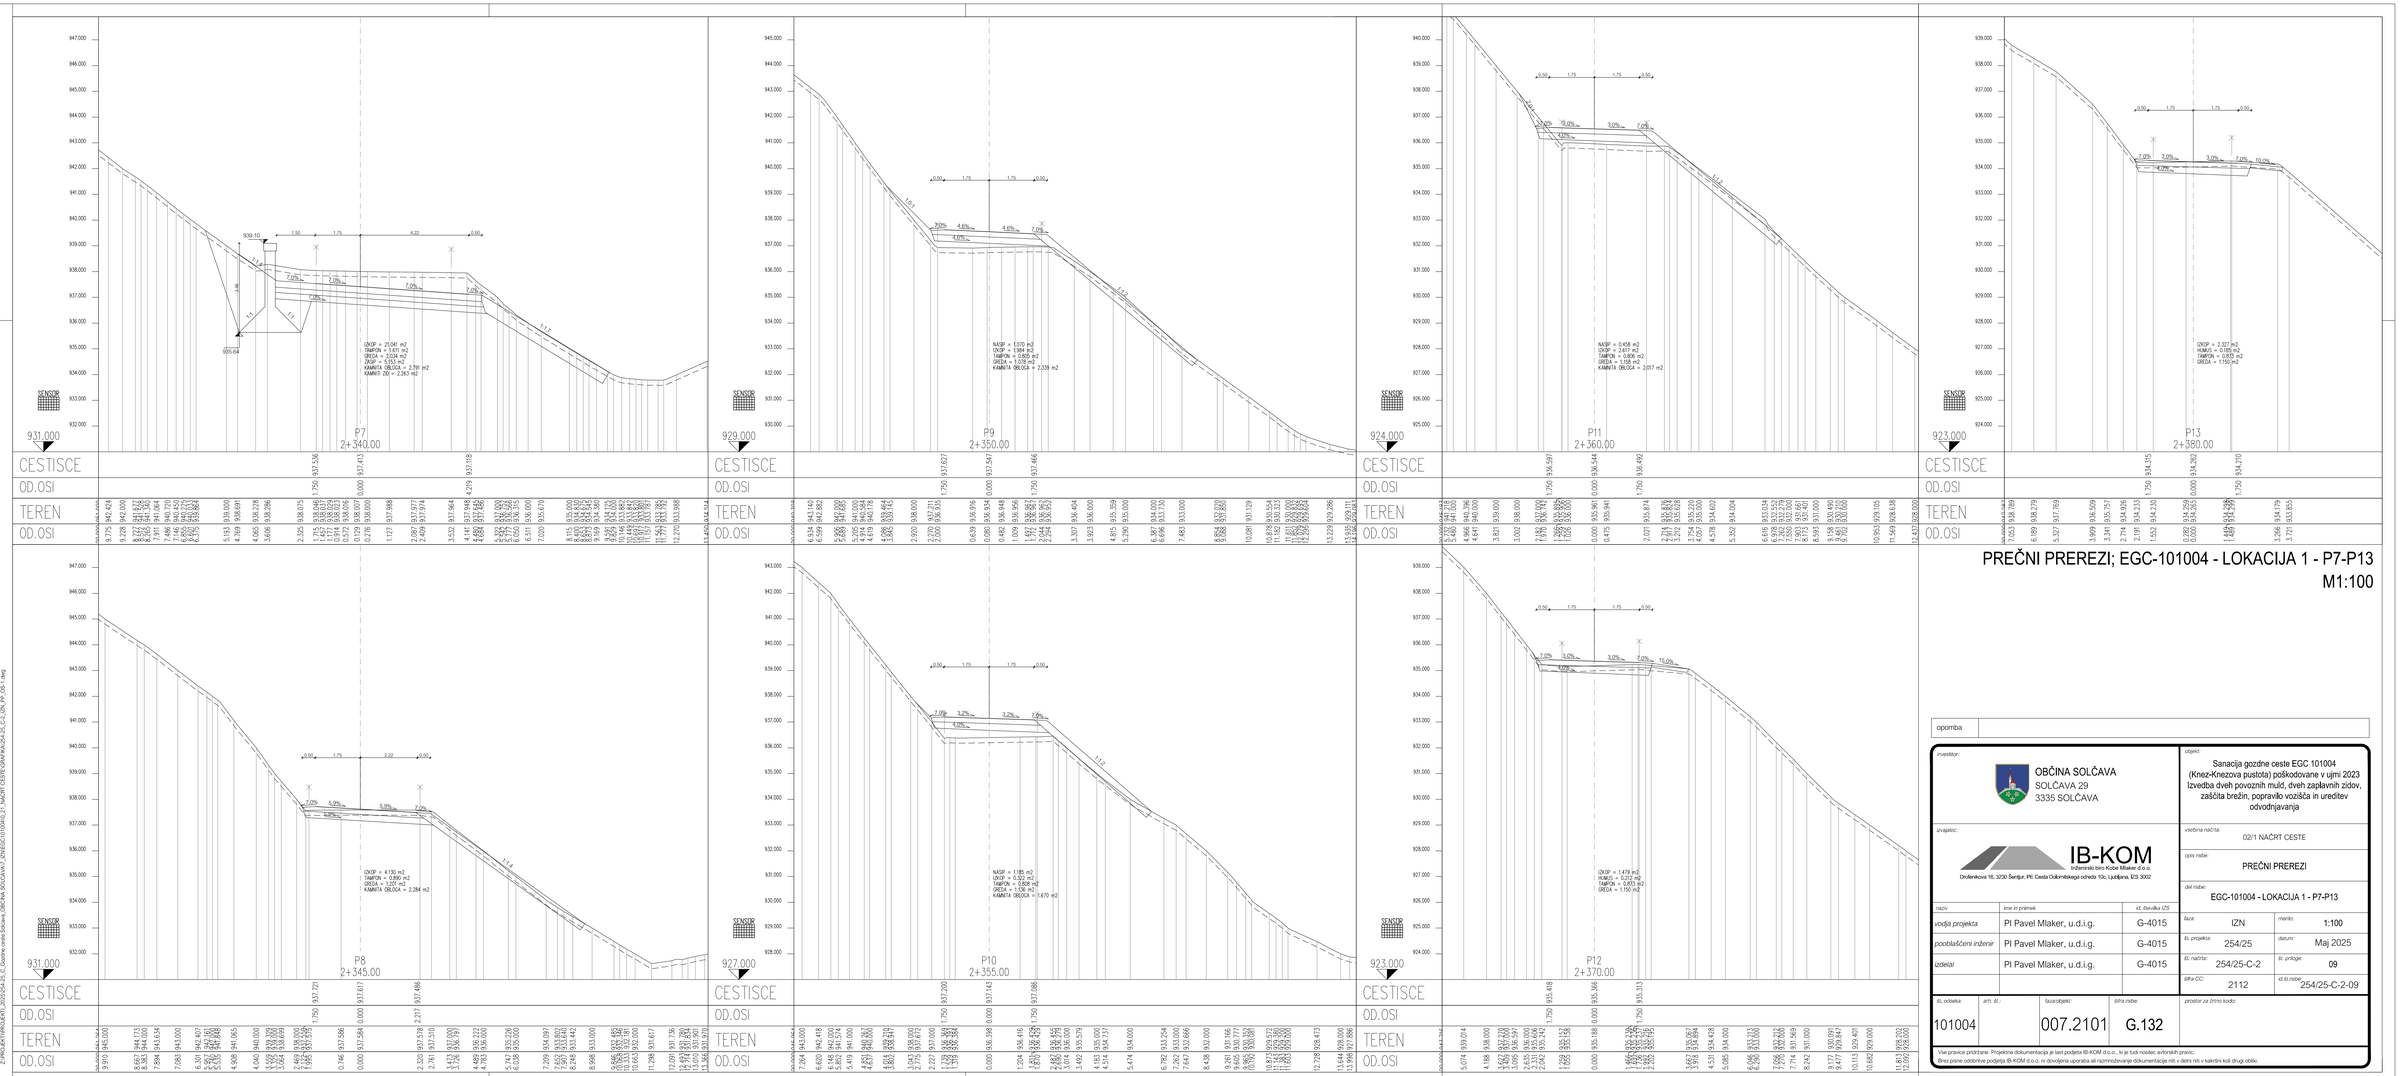


# PREČNI PREREZI; EGC-101004 - LOKACIJA 1 - P7-P13

M1:100

oprimba

| | |
|---|---|
| investitor: | OBČINA SOLČAVA<br>SOLČAVA 29<br>3335 SOLČAVA |
| izvajalec: | IB-KOM<br>Inženirski biro Kobe Mlaker d.o.o.<br>Drolenikova 16, 3230 Šentjur, PE: Cesta Dolomitskega odreda 10c, Ljubljana, IZS 3002 |
| objekt: | Sanacija gozdne ceste EGC 101004<br>(Knez-Knezova pustota) poškodovane v ujmi 2023<br>Izvedba dveh povoznih mulď, dveh zaplavnih zidov,<br>zaščita brežin, popravilo vozišča in ureditev<br>odvodnjavanja |
| vsebina načrta: | 02/1 NAČRT CESTE |
| opis načrt: | PREČNI PREREZI |
| del načrt: | EGC-101004 - LOKACIJA 1 - P7-P13 |

| naziv | ime in priimek | št. članstva IZS |
|---|---|---|
| vodja projekta | PI Pavel Mlaker, u.d.i.g. | G-4015 |
| pooblaščeni inženir | PI Pavel Mlaker, u.d.i.g. | G-4015 |
| izdelal | PI Pavel Mlaker, u.d.i.g. | G-4015 |

| | | | |
|---|---|---|---|
| datum: | Maj 2025 | merilo: | 1:100 |
| št. projekta: | 254/25 | | |
| št. načrta: | 254/25-C-2 | št. priloge: | 09 |
| šifra CC: | 2112 | izd.št.načrta: | 254/25-C-2-09 |

| št. odseka: | arh. št.: | šuca objekt: | šifra načrt: |
|---|---|---|---|
| 101004 | | 007.2101 | G.132 |

prostor za drugo kodo:

Vse pravice pridržane. Projektna dokumentacija je last podjetja IB-KOM d.o.o., ki je tudi nosilec avtorskih pravic.
Brez pisne odobritve podjetja IB-KOM d.o.o. ni dovoljena uporaba ali razmnoževanje dokumentacije niti v delni niti v kakršni koli drugi obliki.

LAST SAVED BY: Pavel
DWG To PDF.pc3
Mar 13, 2025
13. 05. 2025 09:13:00
Z:\PROJEKTI\PROJEKTI 2025\254-25_C-Gradnja cesta Solcava_OBČINA SOLČAVA\1_IZVEDBO\101004-2\1_NACRT CESTE\GRAFIKA\GRAFIKA_C-2_CEL_PP_OBI.1.dwg