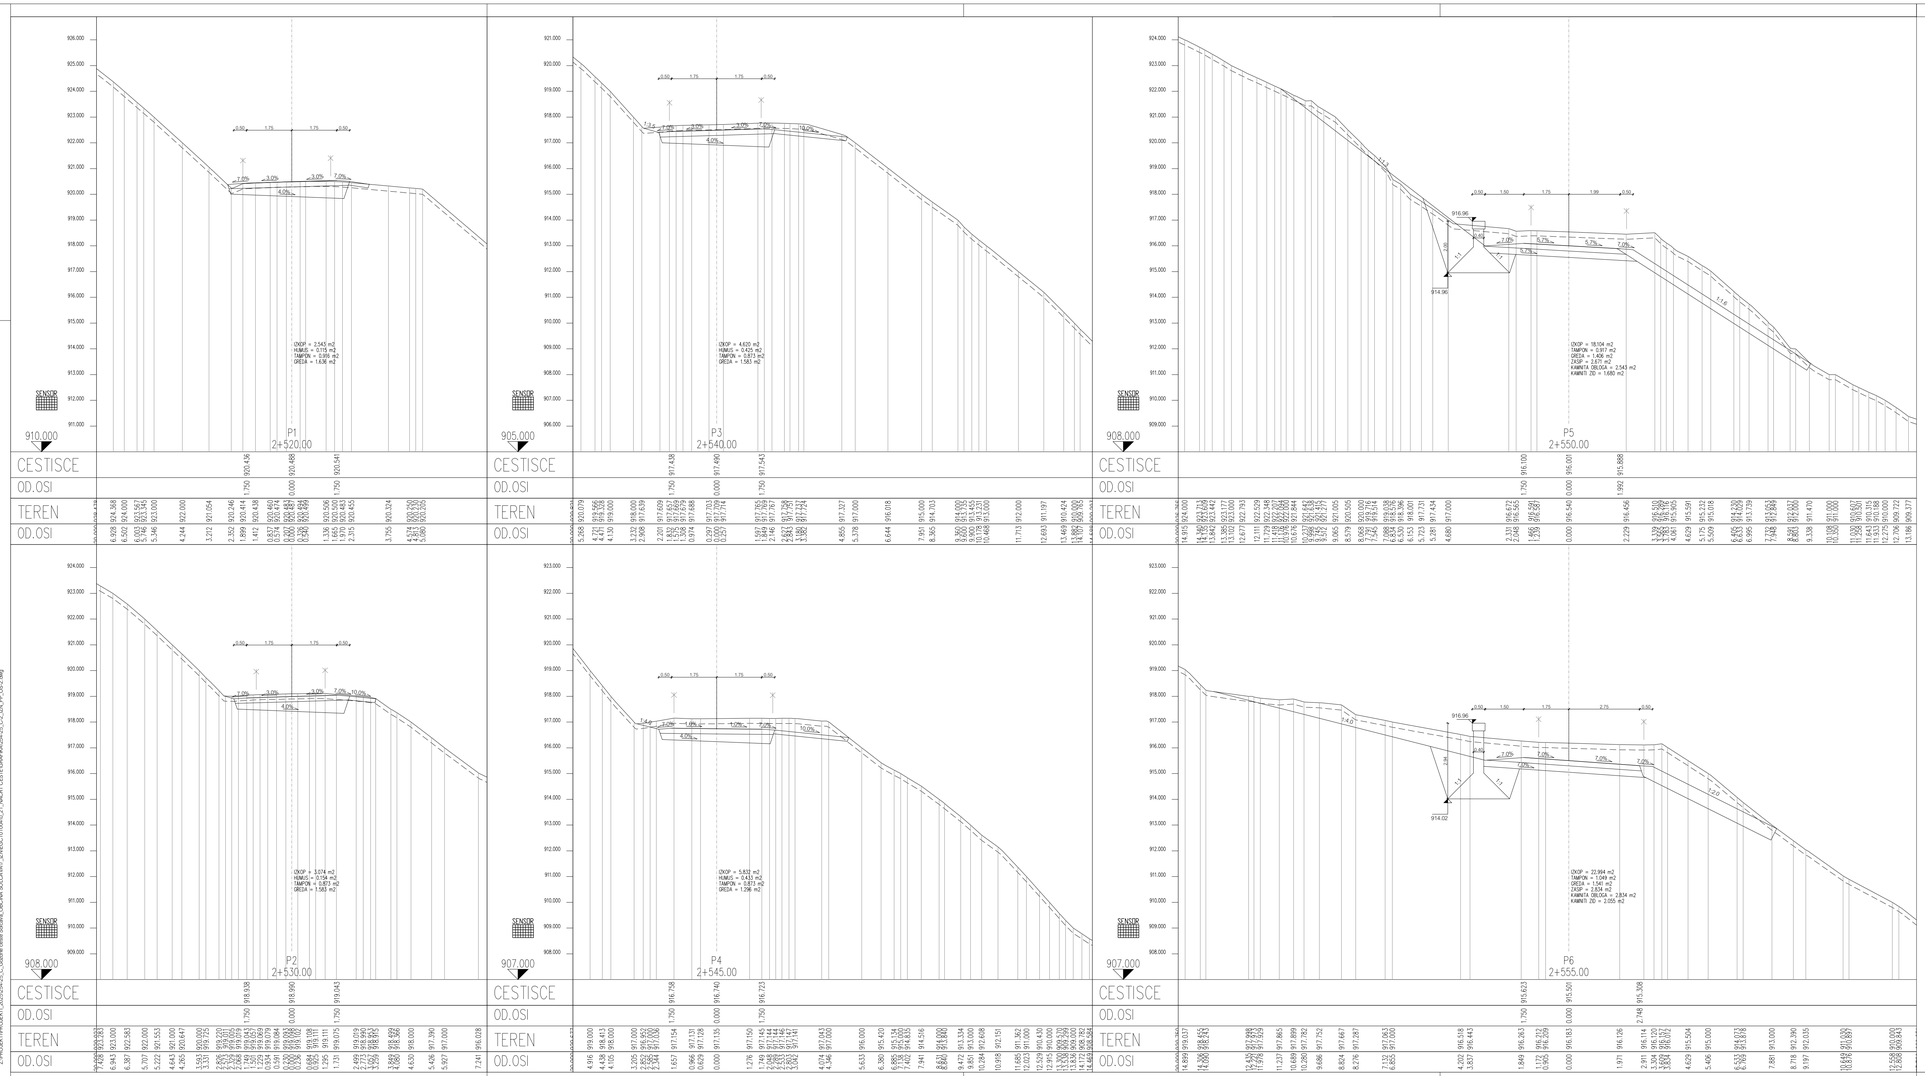


PREČNI PREREZI; EGC-101004 - LOKACIJA 2 - P1-P6
M1:100

oprimba

investor:
OBČINA SOLČAVA
SOLČAVA 29
3335 SOLČAVA

izvajalec:
IB-KOM
Inženirski biro Kobe Mlaker d.o.o.
Dvoranikova 16, 3230 Šentjur, PE: Cesta Dolomitskega odreda 10c, Ljubljana, IZS 3002

objekt:
Sanacija gozdne ceste EGC 101004
(Knez-Knezova pustota) poškodovane v ujmi 2023
Izvedba dveh povoznih mulđ, dveh zaplavnih zidov,
zaščita brežin, popravilo vozišča in ureditev
odvodnjavanja

vsebina načrta: 02/1 NAČRT CESTE

opis nalog: PREČNI PREREZI

del naloge: EGC-101004 - LOKACIJA 2 - P1-P6

naziv	ime in priimek	št. članstva IZS
vodja projekta	PI Pavel Mlaker, u.d.i.g.	G-4015
pooblaščeni inženir	PI Pavel Mlaker, u.d.i.g.	G-4015
izdelal	PI Pavel Mlaker, u.d.i.g.	G-4015


faza:	IZN	merilo:	1:100
št. projekta:	254/25	datum:	Maj 2025
št. načrta:	254/25-C-2	št. priloge:	10
šifra CC:	2112	izd.št.naloge:	254/25-C-2-10

št. odseka: 101004 | arh. št.: | šuca-objekt: 007.2101 | šifra naloge: G.132

prostor za drugo kodo:

Vse pravice pridržane. Projektna dokumentacija je last podjetja IB-KOM d.o.o., ki je tudi nosilec avtorskih pravic.
Brez pisne odobritve podjetja IB-KOM d.o.o. ni dovoljena uporaba ali razmnoževanje dokumentacije niti v delni niti v kakršni koli drugi obliki.

LAST SAVED BY: Pavel
Mlaker
DWG To PDF.pc3
15. 05. 2025 10:14:42
Z:\PROJEKTI\PROJEKTI 2025\254-25_C-Gradnja cesta Šoštanj_OBČINA SOLČAVA\1_IZVEDBA\EGC101004-2\1_NAČRT CESTE\CAD\PAVSALJS_C-2_DN_PP_OBJ-1.dwg

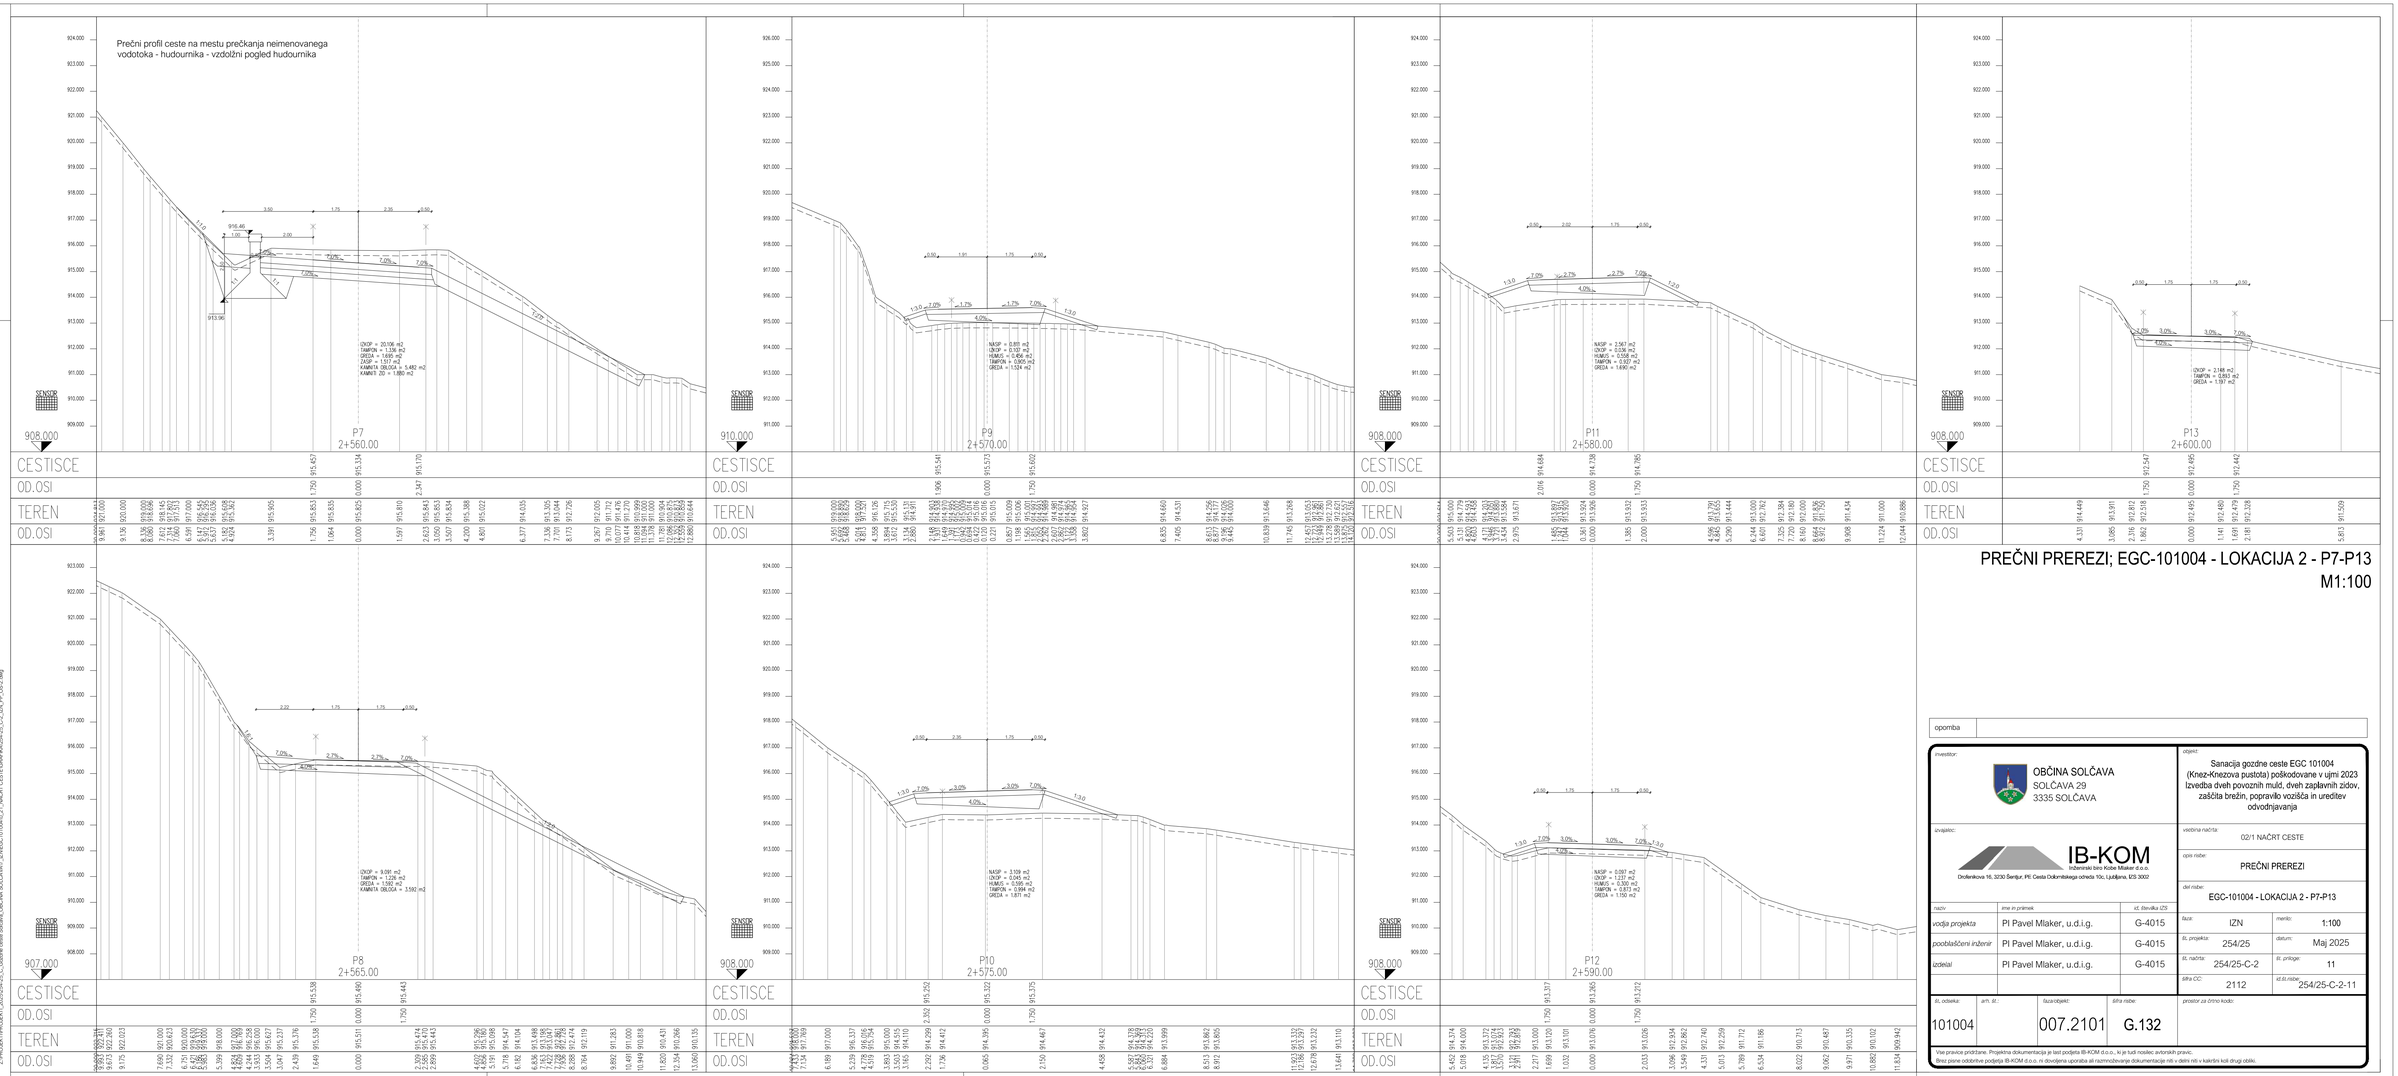

PREČNI PREREZI; EGC-101004 - LOKACIJA 2 - P7-P13

M1:100

oprema

investitor:	OBČINA SOLČAVA SOLČAVA 29 3335 SOLČAVA
izvajalec:	IB-KOM Inženirski biro Kobe Mlaker d.o.o. Dvorlenikova 16, 3230 Šentjur, PE: Cesta Dolomitskega odreda 10c, Ljubljana, IZS 3002
objekt:	Sanacija gozdne ceste EGC 101004 (Knez-Knezova pustota) poškodovane v ujmi 2023 Izvedba dveh povoznih muld, dveh zaplavnih zidov, zaščita brežin, popravilo vozišča in ureditev odvodnjavanja
vsebina načrta:	02/1 NAČRT CESTE
opis nalog:	PREČNI PREREZI
del naloge:	EGC-101004 - LOKACIJA 2 - P7-P13

naziv	ime in priimek	št. članstva IZS
vodja projekta	PI Pavel Mlaker, u.d.i.g.	G-4015
pooblaščeni inženir	PI Pavel Mlaker, u.d.i.g.	G-4015
izdelal	PI Pavel Mlaker, u.d.i.g.	G-4015

faza:	IZN	merilo:	1:100
št. projekta:	254/25	datum:	Maj 2025
št. načrta:	254/25-C-2	št. priloge:	11
šifra CC:	2112	izd.št.naloge:	254/25-C-2-11

št. odseka:	arh. št.:	šuca-objekt:	šifra naloge:	prostor za drugo kodo:
101004		007.2101	G.132	

Vse pravice pridržane. Projektna dokumentacija je last podjetja IB-KOM d.o.o., ki je tudi nosilec avtorskih pravic.
Brez pisne odobritve podjetja IB-KOM d.o.o. ni dovoljena uporaba ali razmnoževanje dokumentacije niti v delni niti v kakršni koli drugi obliki.

LAST SAVED BY: Pavel
Mlaker
DWG To PDF.pc3
15. 05. 2025 15:14:45
Z:\PROJEKTI\2025\254\25-C-2\Gradbena dela\Sanacija_OBČINA SOLČAVA\1_IZVEDBO\101004_01_MACRT CESTIŠČNIH RAVNILIH_C-2_DN_PP_OBJ-1.dwg