

PROJEKTANT

PREREZ iP d.o.o., inženiring in projektiranje,
Tenetiše 28, 1270 LITIJA
T: 01 898 30 70, M: 041 565 644, E: info@prerez.si

NAROČNIK

Občina Velike Lašče
Levstikov trg 1, 1315 Velike Lašče

PROJEKT

Preureditev prostorov vrtca v dnevno varstvo za starostnike Karlovica

maj 2024

Št.risbe	Ime risbe	Merilo
	NASLOVNICA	
01	Seznam risb	
02	RUŠITVE	
03	Tloris pritličja - rušitve	1:50
04	NAČRTI	
05	Tloris pritličja - novo	1:55
06	Prerezi	1:50
07	Prerezi	1:50
08	Prerezi	1:50
09	3D pogledi - kuhinja	
10	3D pogledi - kuhinja	
11	3D pogledi - dnevni prostor	
12	3D pogledi - dnevni prostor	
13	3D pogledi - predprostor	
14	VIZUALIZACIJE	
15	3D PREDSTAVITEV dnevni pr. 1.1	
16	3D PREDSTAVITEV dnevni pr. 1.2	
17	3D PREDSTAVITEV dnevni pr. 2.1	
18	3D PREDSTAVITEV dnevni pr. 2.2	
19	3D PREDSTAVITEV kuhinja 1.1	
20	3D PREDSTAVITEV kuhinja 1.2	
21	3D PREDSTAVITEV kuhinja 1.3	
22	OPREMA IN OSVETLITEV	
23	OPREMA - dnevna soba	
24	OPREMA - dnevna soba	
25	OPREMA - kuhinja/jedilnica	
26	Tloris pritličja - luči	1:50
27	Moodboard_Kuhinja	
28	Moodboard_Dnevni prostor	
29	Moodboard_Predprostor	
30	ZUNANJA UREDITEV	
31	Zunanja ureditev	1:250
32	Zunanja ureditev . reference	

PROJEKTANT

PREREZ iP d.o.o., inženiring in projektiranje,
Tenetiše 28, 1270 LITIJA
T: 01 898 30 70, M: 041 565 644, E: info@prerez.si

NAROČNIK

Občina Velike Lašče
Levstikov trg 1, 1315 Velike Lašče

PROJEKT

Preureditev prostorov vrtca v dnevno varstvo za starostnike Karlovica

maj 2024

VSEBINA

PROJEKTANT

PREREZ iP d.o.o., inženiring in projektiranje,
Tenetiše 28, 1270 LITIJA
T: 01 898 30 70, M: 041 565 644, E: info@prerez.si

NAROČNIK


Občina Velike Lašče
Levstikov trg 1, 1315 Velike Lašče

PROJEKT

Preureditev prostorov vrtca v dnevno varstvo za starostnike Karlovica

maj 2024

RUŠITVE

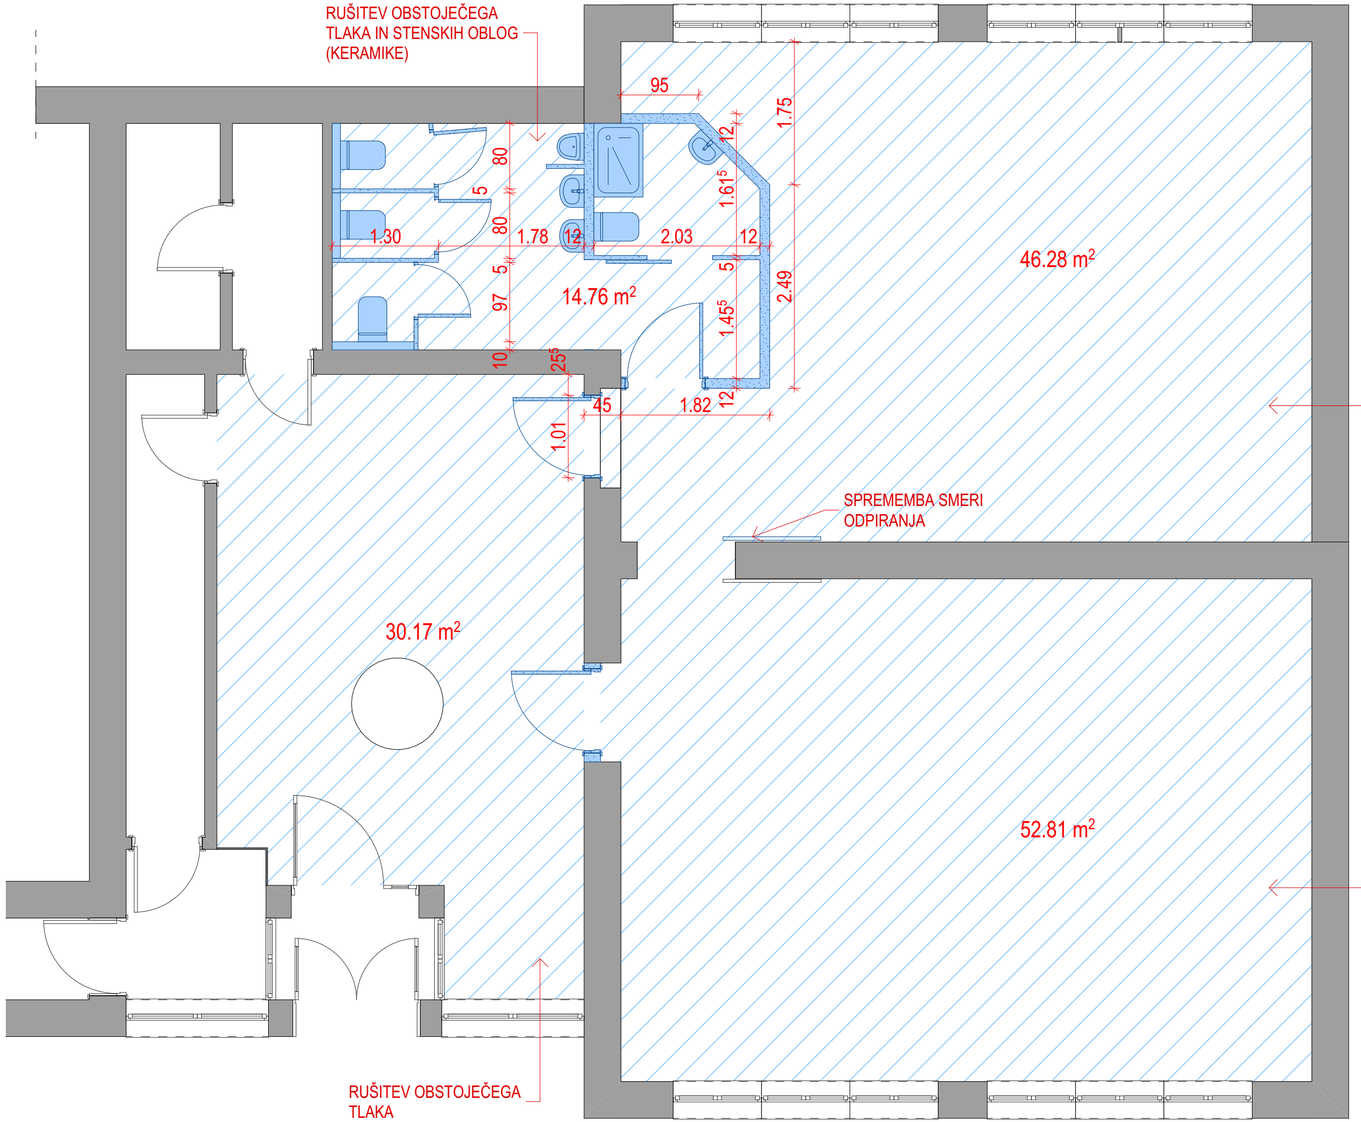

LEGENDA:

- OBSTOJEČA KONSTRUKCIJA
- RUŠITEV

PREREZ		**PREREZ iP** d.o.o., inženiring in projektiranje, Tenetiše 28, 1270 LITIJA T: 01 898 30 70, M: 041 565 644, E: info@prerez.si	
naziv gradnje/objekta:		**investitor:**	
Preureditev prostorov vrtca v dnevno varstvo za starejše občane		Občina Velike Lašče Levstikov trg 1, 1315 Velike Lašče	
projekt:	**št. projekta:**	**pooblaščeni arhitekt/inženir:**	
PZI	03/24	Viktor Šešok, udia., ZAPS A 1295	
načrt:	**št. načrta:**	**sodelavec/projektanti:**	
ARHITEKTURA	A-03/24 PZI	Metka Škrabec Šešok, dipl. inž. gradb., G-4776	
vsebina tehničnega prikaza:		Melita Tóth, univ. dipl. inž. arh.	
Tloris pritličja - rušitve		**merilo:** 1:50 / **datum:** april 2024 / **faza:** IDZ / **št. teh. prikaza:** **03** [A3 podaljšan]	

PROJEKTANT

PREREZ iP d.o.o., inženiring in projektiranje,
Tenetiše 28, 1270 LITIJA
T: 01 898 30 70, M: 041 565 644, E: info@prerez.si

NAROČNIK


Občina Velike Lašče
Levstikov trg 1, 1315 Velike Lašče

PROJEKT

Preureditev prostorov vrtca v dnevno varstvo za starostnike Karlovica

maj 2024

NAČRTI

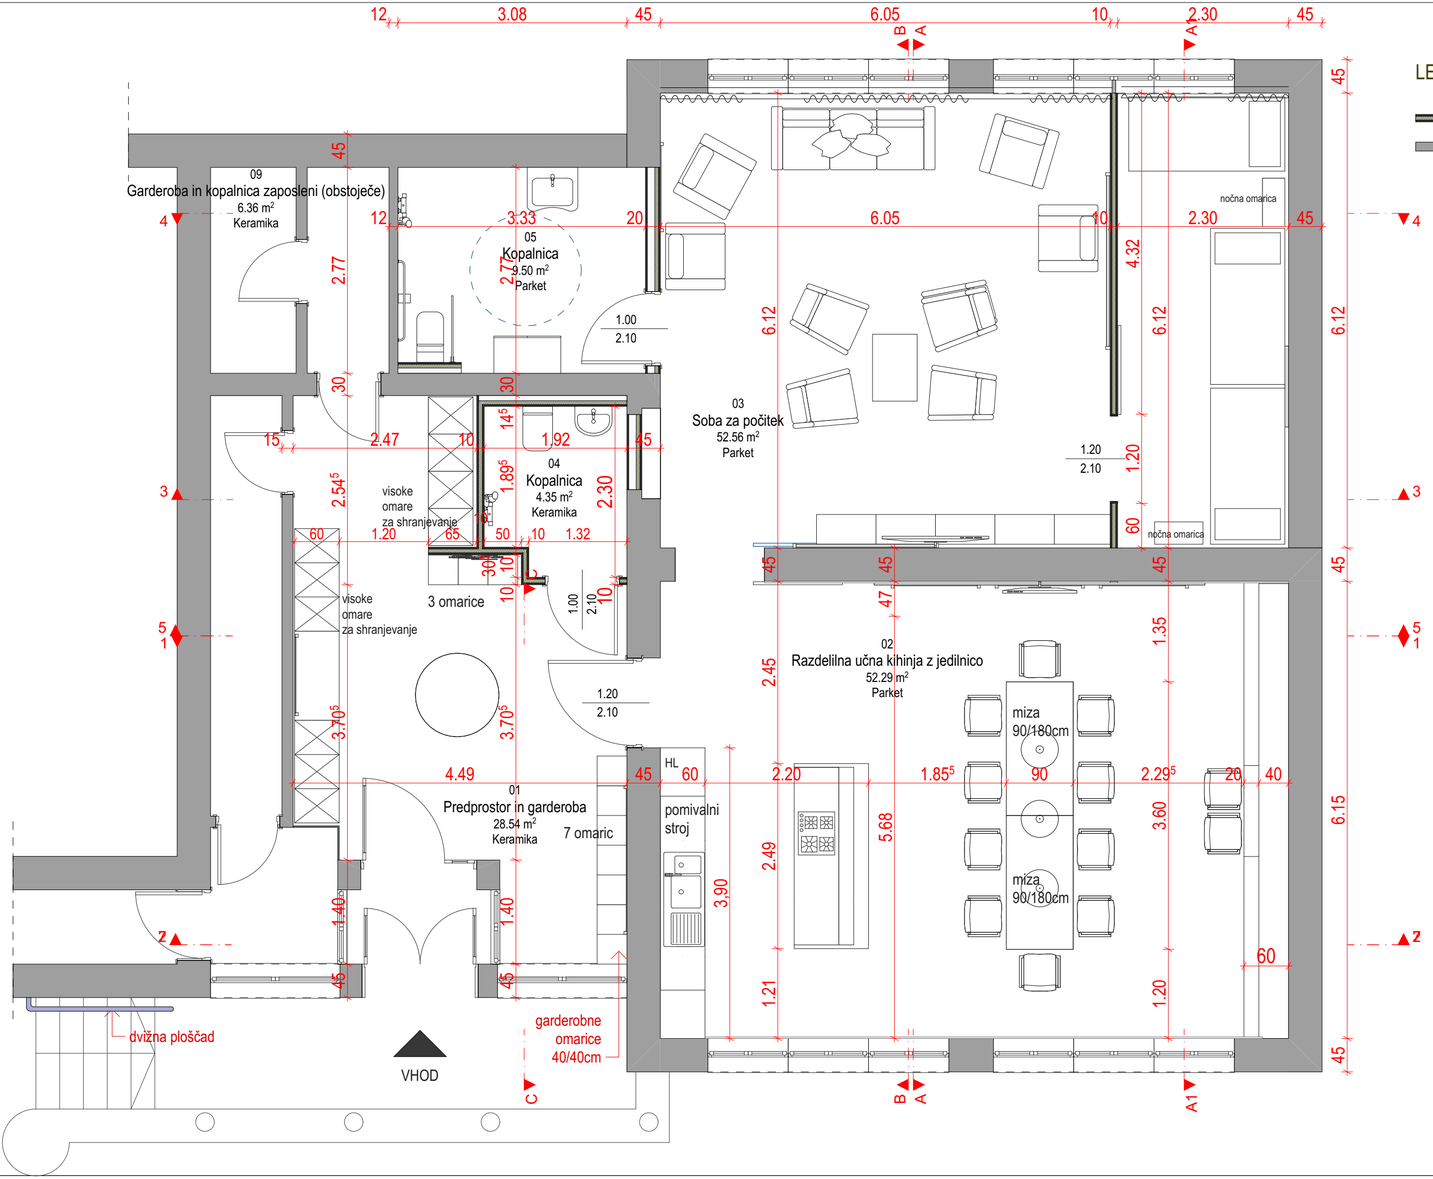

LEGENDA:

- nova konstrukcija
- obstoječa konstrukcija

Seznam prostorov - Pritličje

Št.	Prostor	Površina [m2]
01	Predprostor in garderoba	28.54
02	Razdelilna učna kihinja z jedilnico	52.29
03	Soba za počitek	52.56
04	Kopalnica	4.35
05	Kopalnica	9.50
09	Garderoba in kopalnica zaposleni (obstoječe)	6.36
		153.60 m²

PREREZ

PREREZ iP d.o.o., inženiring in projektiranje,
Tenetiše 28, 1270 LITIJA
T: 01 898 30 70, M: 041 565 644, E: info@prerez.si

naziv gradnje/objekta:
Preureditev prostorov vrtca v dnevno varstvo za starejše občane

investitor:
Občina Velike Lašče
Levstikov trg 1, 1315 Velike Lašče


projekt:	**št. projekta:**	**pooblaščeni arhitekt/inženir:**
PZI	03/24	Viktor Šešok, udia., ZAPS A 1295
načrt:	**št. načrta:**	**sodelavec/projektanti:**
ARHITEKTURA	A-03/24 PZI	Metka Škrabec Šešok, dipl. inž. grad., G-4776
vsebina tehničnega prikaza:		Melita Tóth, univ. dipl. inž. arh.

Tloris pritličja - novo

merilo:	**datum:**	**faza:**	**št. teh. prikaza:**
1:55	april 2024	IDZ	**05** [A3 podaljšan]



prerez 1-1

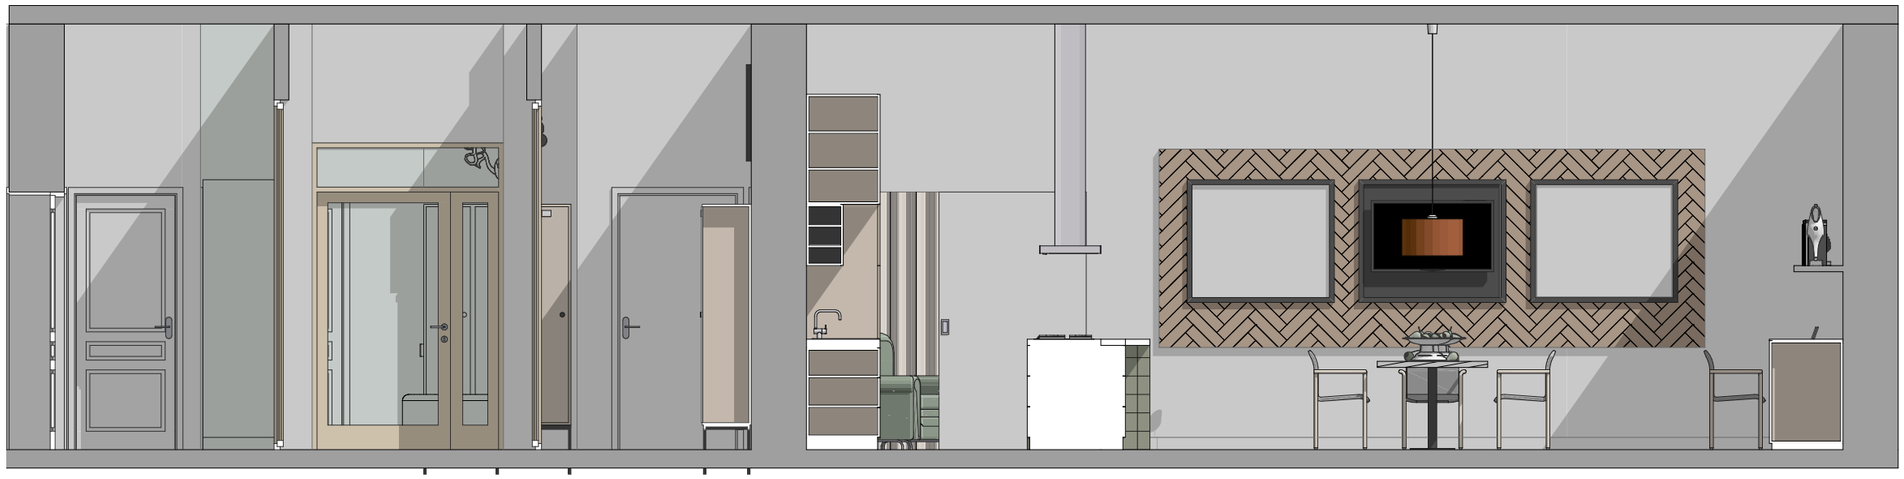

prerez 2-2

PREREZ

PREREZ iP d.o.o., inženiring in projektiranje,
Tenetiše 28, 1270 LITIJA
T: 01 898 30 70, M: 041 565 644, E: info@prerez.si

naziv gradnje/objekta:

Preureditev prostorov vrtca v dnevno varstvo za starejše občane

investitor:

Občina Velike Lašče
Levstikov trg 1, 1315 Velike Lašče

projekt:	**št. projekta:**	**pooblaščeni arhitekt/inženir:**
PZI	03/24	Viktor Šešok, udia., ZAPS A 1295
načrt:	**št. načrta:**	**sodelavec/projektanti:**
ARHITEKTURA	A-03/24 PZI	Metka Škrabec Šešok, dipl. inž. grad., G-4776
vsebina tehničnega prikaza:		Melita Tóth, univ. dipl. inž. arh.

Prerezi

merilo:	**datum:**	**faza:**	**št. teh. prikaza:**
1:50	maj 2024	IDZ	**06** [A3]



prerez 3-3




prerez 4-4

PREREZ		**PREREZ iP** d.o.o., inženiring in projektiranje, Tenetiše 28, 1270 LITIJA T: 01 898 30 70, M: 041 565 644, E: info@prerez.si	
naziv gradnje/objekta:		**investitor:**	
Preureditev prostorov vrtca v dnevno varstvo za starejše občane		Občina Velike Lašče Levstikov trg 1, 1315 Velike Lašče	
projekt:	**št. projekta:**	**pooblaščeni arhitekt/inženir:**	
PZI	03/24	Viktor Šešok, udia., ZAPS A 1295	
načrt:	**št. načrta:**	**sodelavec/projektanti:**	
ARHITEKTURA	A-03/24 PZI	Metka Škrabec Šešok, dipl. inž. grads., G-4776	
vsebina tehničnega prikaza:		Melita Tóth, univ. dipl. inž. arh.	
Prerezi		**merilo:** 1:50	**datum:** maj 2024	**faza:** IDZ	**št. teh. prikaza:** **07** [A3]



prerez a-a

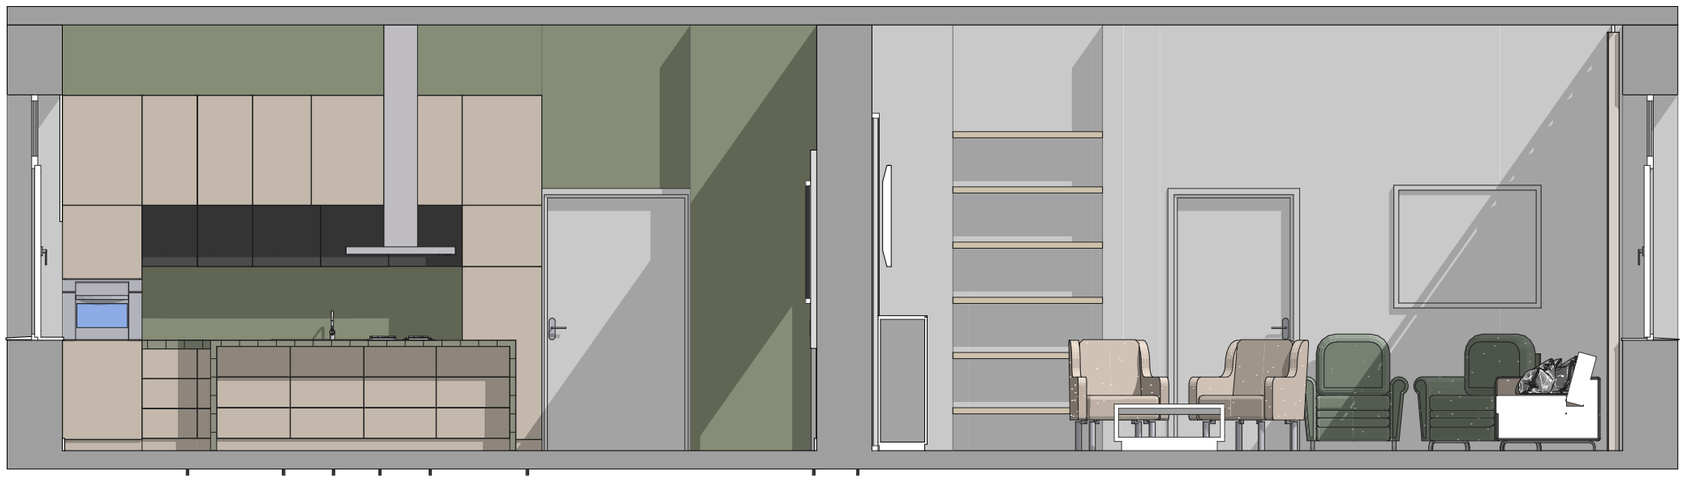

prerez b-b

PREREZ		**PREREZ iP** d.o.o., inženiring in projektiranje, Tenetiše 28, 1270 LITIJA T: 01 898 30 70, M: 041 565 644, E: info@prerez.si
naziv gradnje/objekta:		**investitor:**
Preureditev prostorov vrtca v dnevno varstvo za starejše občane		Občina Velike Lašče Levstikov trg 1, 1315 Velike Lašče
projekt:	**št. projekta:**	**pooblaščeni arhitekt/inženir:**
PZI	03/24	Viktor Šešok, udia., ZAPS A 1295
načrt:	**št. načrta:**	**sodelavec/projektanti:**
ARHITEKTURA	A-03/24 PZI	Metka Škrabec Šešok, dipl. inž. grads., G-4776
vsebina tehničnega prikaza:		Melita Tóth, univ. dipl. inž. arh.
Prerezi	**merilo:** 1:50	**datum:** maj 2024 / **faza:** IDZ / **št. teh. prikaza:** **08** [A3]





PREREZ		**PREREZ iP** d.o.o., inženiring in projektiranje, Tenetiše 28, 1270 LITIJA T: 01 898 30 70, M: 041 565 644, E: info@prerez.si
naziv gradnje/objekta:		**investitor:**
Preureditev prostorov vrtca v dnevno varstvo za starejše občane		Občina Velike Lašče Levstikov trg 1, 1315 Velike Lašče
projekt:	**št. projekta:**	**pooblaščeni arhitekt/inženir:**
PZI	03/24	Viktor Šešok, udia., ZAPS A 1295
načrt:	**št. načrta:**	**sodelavec/projektanti:**
ARHITEKTURA	A-03/24 PZI	Metka Škrabec Šešok, dipl. inž. grad., G-4776
vsebina tehničnega prikaza:		Melita Tóth, univ. dipl. inž. arh.
3D pogledi - kuhinja		**merilo:** / **datum:** maj 2024 / **faza:** IDZ / **št. teh. prikaza:** 09 [A3]





PREREZ

PREREZ iP d.o.o., inženiring in projektiranje,
Tenetiše 28, 1270 LITIJA
T: 01 898 30 70, M: 041 565 644, E: info@prerez.si

naziv gradnje/objekta:

Preureditev prostorov vrtca v dnevno varstvo za starejše občane

investitor:

Občina Velike Lašče
Levstikov trg 1, 1315 Velike Lašče

projekt:	**št. projekta:**	**pooblaščeni arhitekt/inženir:**
PZI	03/24	Viktor Šešok, udia., ZAPS A 1295
načrt:	**št. načrta:**	**sodelavec/projektanti:**
ARHITEKTURA	A-03/24 PZI	Metka Škrabec Šešok, dipl. inž. grad., G-4776
vsebina tehničnega prikaza:		Melita Tóth, univ. dipl. inž. arh.

3D pogledi - kuhinja

merilo:	**datum:**	**faza:**	**št. teh. prikaza:**
	maj 2024	IDZ	**10** [A3]



PREREZ

PREREZ iP d.o.o., inženiring in projektiranje,
Tenetiše 28, 1270 LITIJA
T: 01 898 30 70, M: 041 565 644, E: info@prerez.si

naziv gradnje/objekta:

Preureditev prostorov vrtca v dnevno varstvo za starejše občane

investitor:

Občina Velike Lašče
Levstikov trg 1, 1315 Velike Lašče

projekt:	**št. projekta:**	**pooblaščeni arhitekt/inženir:**
PZI	03/24	Viktor Šešok, udia., ZAPS A 1295
načrt:	**št. načrta:**	**sodelavec/projektanti:**
ARHITEKTURA	A-03/24 PZI	Metka Škrabec Šešok, dipl. inž. grad., G-4776
vsebina tehničnega prikaza:		Melita Tóth, univ. dipl. inž. arh.

3D pogledi - dnevni prostor

merilo:	**datum:**	**faza:**	**št. teh. prikaza:**
	maj 2024	IDZ	**11** [A3]





PREREZ		**PREREZ iP** d.o.o., inženiring in projektiranje, Tenetiše 28, 1270 LITIJA T: 01 898 30 70, M: 041 565 644, E: info@prerez.si	
naziv gradnje/objekta:		**investitor:**	
Preureditev prostorov vrtca v dnevno varstvo za starejše občane		Občina Velike Lašče Levstikov trg 1, 1315 Velike Lašče	
projekt:	**št. projekta:**	**pooblaščeni arhitekt/inženir:**	
PZI	03/24	Viktor Šešok, udia., ZAPS A 1295	
načrt:	**št. načrta:**	**sodelavec/projektanti:**	
ARHITEKTURA	A-03/24 PZI	Metka Škrabec Šešok, dipl. inž. grad., G-4776	
vsebina tehničnega prikaza:		Melita Tóth, univ. dipl. inž. arh.	
3D pogledi - dnevni prostor		**merilo:** / **datum:** / **faza:** / **št. teh. prikaza:**	
			maj 2024 / IDZ / **12** [A3]





PREREZ		**PREREZ iP** d.o.o., inženiring in projektiranje, Tenetiše 28, 1270 LITIJA T: 01 898 30 70, M: 041 565 644, E: info@prerez.si	
naziv gradnje/objekta:		**investitor:**	
Preureditev prostorov vrtca v dnevno varstvo za starejše občane		Občina Velike Lašče Levstikov trg 1, 1315 Velike Lašče	
projekt:	**št. projekta:**	**pooblaščeni arhitekt/inženir:**	
PZI	03/24	Viktor Šešok, udia., ZAPS A 1295	
načrt:	**št. načrta:**	**sodelavec/projektanti:**	
ARHITEKTURA	A-03/24 PZI	Metka Škrabec Šešok, dipl. inž. grad., G-4776	
vsebina tehničnega prikaza:		Melita Tóth, univ. dipl. inž. arh.	
3D pogledi - predprostor		**merilo:**	**datum:** maj 2024 / **faza:** IDZ / **št. teh. prikaza:** 13 [A3]

PROJEKTANT

PREREZ iP d.o.o., inženiring in projektiranje,
Tenetiše 28, 1270 LITIJA
T: 01 898 30 70, M: 041 565 644, E: info@prerez.si

NAROČNIK

Občina Velike Lašče
Levstikov trg 1, 1315 Velike Lašče

PROJEKT

Preureditev prostorov vrtca v dnevno varstvo za starostnike Karlovica

maj 2024

VIZUALIZACIJE







PREREZ

PREREZ iP d.o.o., inženiring in projektiranje,
Tenetiše 28, 1270 LITIJA
T: 01 898 30 70, M: 041 565 644, E: info@prerez.si

naziv gradnje/objekta:

Preureditev prostorov vrtca v dnevno varstvo za starejše občane

investitor:

Občina Velike Lašče
Levstikov trg 1, 1315 Velike Lašče

projekt:	**št. projekta:**	**pooblaščeni arhitekt/inženir:**
PZI	03/24	Viktor Šešok, udia., ZAPS A 1295
načrt:	**št. načrta:**	**sodelavec/projektanti:**
ARHITEKTURA	A-03/24 PZI	Metka Škrabec Šešok, dipl. inž. grad., G-4776
vsebina tehničnega prikaza:		Melita Tóth, univ. dipl. inž. arh.

3D PREDSTAVITEV dnevni pr. 1.1

merilo:	**datum:**	**faza:**	**št. teh. prikaza:**
	maj 2024	IDZ	**15** [A3]







PREREZ

naziv gradnje/objekta:

Preureditev prostorov vrtca v dnevno varstvo za starejše občane

projekt:	**št. projekta:**
PZI	03/24
načrt:	**št. načrta:**
ARHITEKTURA	A-03/24 PZI

vsebina tehničnega prikaza:

3D PREDSTAVITEV dnevni pr. 1.2

PREREZ iP d.o.o., inženiring in projektiranje,
Tenetiše 28, 1270 LITIJA
T: 01 898 30 70, M: 041 565 644, E: info@prerez.si

investitor:

Občina Velike Lašče
Levstikov trg 1, 1315 Velike Lašče

pooblaščeni arhitekt/inženir:

Viktor Šešok, udia., ZAPS A 1295

sodelavec/projektanti:

Metka Škrabec Šešok, dipl. inž. grad., G-4776
Melita Tóth, univ. dipl. inž. arh.

merilo:	**datum:**	**faza:**	**št. teh. prikaza:**
	maj 2024	IDZ	**16** [A3]







PREREZ		**PREREZ iP** d.o.o., inženiring in projektiranje, Tenetiše 28, 1270 LITIJA T: 01 898 30 70, M: 041 565 644, E: info@prerez.si	
naziv gradnje/objekta:		**investitor:**	
Preureditev prostorov vrtca v dnevno varstvo za starejše občane		Občina Velike Lašče Levstikov trg 1, 1315 Velike Lašče	
projekt:	**št. projekta:**	**pooblaščeni arhitekt/inženir:**	
PZI	03/24	Viktor Šešok, udia., ZAPS A 1295	
načrt:	**št. načrta:**	**sodelavec/projektanti:**	
ARHITEKTURA	A-03/24 PZI	Metka Škrabec Šešok, dipl. inž. grad., G-4776	
vsebina tehničnega prikaza:		Melita Tóth, univ. dipl. inž. arh.	
3D PREDSTAVITEV dnevni pr. 2.1		**merilo:**	**datum:** maj 2024 / **faza:** IDZ / **št. teh. prikaza:** **17** [A3]







PREREZ		**PREREZ iP** d.o.o., inženiring in projektiranje, Tenetiše 28, 1270 LITIJA T: 01 898 30 70, M: 041 565 644, E: info@prerez.si
naziv gradnje/objekta:		**investitor:**
Preureditev prostorov vrtca v dnevno varstvo za starejše občane		Občina Velike Lašče Levstikov trg 1, 1315 Velike Lašče
projekt:	**št. projekta:**	**pooblaščeni arhitekt/inženir:**
PZI	03/24	Viktor Šešok, udia., ZAPS A 1295
načrt:	**št. načrta:**	**sodelavec/projektanti:**
ARHITEKTURA	A-03/24 PZI	Metka Škrabec Šešok, dipl. inž. grad., G-4776
vsebina tehničnega prikaza:		Melita Tóth, univ. dipl. inž. arh.
3D PREDSTAVITEV dnevni pr. 2.2		**merilo:** / **datum:** maj 2024 / **faza:** IDZ / **št. teh. prikaza:** 18 [A3]







PREREZ

PREREZ iP d.o.o., inženiring in projektiranje,
Tenetiše 28, 1270 LITIJA
T: 01 898 30 70, M: 041 565 644, E: info@prerez.si

naziv gradnje/objekta:

Preureditev prostorov vrtca v dnevno varstvo za starejše občane

investitor:

Občina Velike Lašče
Levstikov trg 1, 1315 Velike Lašče

projekt:	**št. projekta:**	**pooblaščeni arhitekt/inženir:**
PZI	03/24	Viktor Šešok, udia., ZAPS A 1295
načrt:	**št. načrta:**	**sodelavec/projektanti:**
ARHITEKTURA	A-03/24 PZI	Metka Škrabec Šešok, dipl. inž. grad., G-4776
vsebina tehničnega prikaza:		Melita Tóth, univ. dipl. inž. arh.

3D PREDSTAVITEV kuhinja 1.1

merilo:	**datum:**	**faza:**	**št. teh. prikaza:**
	maj 2024	IDZ	**19** [A3]







PREREZ

naziv gradnje/objekta:

Preureditev prostorov vrtca v dnevno varstvo za starejše občane

projekt:	**št. projekta:**
PZI	03/24
načrt:	**št. načrta:**
ARHITEKTURA	A-03/24 PZI
vsebina tehničnega prikaza:	

3D PREDSTAVITEV kuhinja 1.2 (varianta)

PREREZ iP d.o.o., inženiring in projektiranje,
Tenetiše 28, 1270 LITIJA
T: 01 898 30 70, M: 041 565 644, E: info@prerez.si

investitor:

Občina Velike Lašče
Levstikov trg 1, 1315 Velike Lašče

pooblaščeni arhitekt/inženir:

Viktor Šešok, udia., ZAPS A 1295

sodelavec/projektanti:

Metka Škrabec Šešok, dipl. inž. grad., G-4776

Melita Tóth, univ. dipl. inž. arh.

merilo:	**datum:**	**faza:**	**št. teh. prikaza:**
	maj 2024	IDZ	**20** [A3]







PREREZ

PREREZ iP d.o.o., inženiring in projektiranje,
Tenetiše 28, 1270 LITIJA
T: 01 898 30 70, M: 041 565 644, E: info@prerez.si

naziv gradnje/objekta:

Preureditev prostorov vrtca v dnevno varstvo za starejše občane

investitor:

Občina Velike Lašče
Levstikov trg 1, 1315 Velike Lašče

projekt:	**št. projekta:**	**pooblaščeni arhitekt/inženir:**
PZI	03/24	Viktor Šešok, udia., ZAPS A 1295
načrt:	**št. načrta:**	**sodelavec/projektanti:**
ARHITEKTURA	A-03/24 PZI	Metka Škrabec Šešok, dipl. inž. grad., G-4776
vsebina tehničnega prikaza:		Melita Tóth, univ. dipl. inž. arh.

3D PREDSTAVITEV kuhinja 1.3 (varianta)

merilo:	**datum:**	**faza:**	**št. teh. prikaza:**
	maj 2024	IDZ	**21** [A3]

PROJEKTANT

PREREZ iP d.o.o., inženiring in projektiranje,
Tenetiše 28, 1270 LITIJA
T: 01 898 30 70, M: 041 565 644, E: info@prerez.si

NAROČNIK

Občina Velike Lašče
Levstikov trg 1, 1315 Velike Lašče

PROJEKT

Preureditev prostorov vrtca v dnevno varstvo za starostnike Karlovica

Varianta 1

maj 2024

OPREMA IN OSVETLITEV

PREDLOGI TROSEDOV

Brezplačna dostava!



Trosed SIMPO METROPOLITEN tekstil, 220 cm

563,64 €

Trosed SIMPO METROPOLITEN. Dimenzije: 220x98x86 cm.

- Kvalitetni materiali
- Sodoben dizajn
- Hitra dobava

Želite plačilo na obroke? Informativni izračun opravite tukaj.

ISTAVNO obroki pri roki — 72 obrokov x 10,65 €

Izbira barve *

Sedežna garnitura RELAX

SKU: Sedežna garnitura RELAX



Pri izdelkih, ki imajo na voljo več možnosti izbire, se pravilna cena in popust prikažeta šele ob izbiri vseh možnosti.

od **399,00 €**

že od **€ 10,62** / mesec [izračun]

Barva *

Izberite možnost...

Polje je obvezno.

Elementi sedežne garniture *

Izberite možnost...


1

NAROČI ZDAJ

Seznam želja Primerjaj

PREDLOGI KLUBSKE MIZICE

Brezplačna dostava!

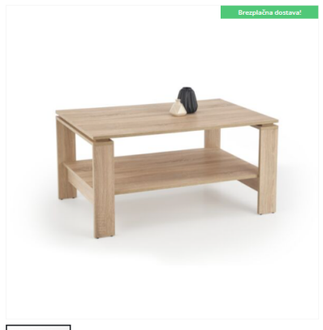


Klubska miza HM ANDREA hrast sonoma

87,84 €

Razpoložljivost: Ni na zalogi



Brezplačna dostava!

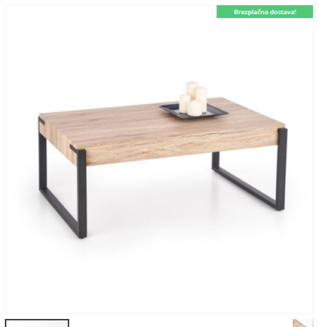

Klubska miza HM CAPRI san remo hrast

160,06 €

Razpoložljivost: Na zalogi pri dobavitelju

Želite plačilo na obroke? Informativni izračun opravite tukaj.

ISTAVNO obroki pri roki — 12 obrokov x 15,6 €

1 — DODAJ V KOŠARICO



PREDLOGI POČIVALNIKOV



Št. izdelka 0575036703

Tv-fotelj Beryl, Siva, Relax Funkcija

siva · Širina/višina/globina: 76/105/88 cm

NOVO

namesto ~~€ 329,–~~ **AA**

€ 243,43

Prihranite 26 %

Cena vključuje DDV • (22 %) Stroški dostave

Popust velja do: 30.4.2024 oz. do odprodaje zalog

Barve: siva

Velikost: 76/105/88 cm

Več o: Modern Living

PREREZ		**PREREZ iP** d.o.o., inženiring in projektiranje, Tenetiše 28, 1270 LITIJA T: 01 898 30 70, M: 041 565 644, E: info@prerez.si	
naziv gradnje/objekta:		**investitor:**	
Preureditev prostorov vrtca v dnevno varstvo za starejše občane		Občina Velike Lašče Levstikov trg 1, 1315 Velike Lašče	
projekt:	**št. projekta:**	**pooblaščeni arhitekt/inženir:**	
PZI	03/24	Viktor Šešok, udia., ZAPS A 1295	
načrt:	**št. načrta:**	**sodelavec/projektanti:**	
ARHITEKTURA	A-03/24 PZI	Metka Škrabec Šešok, dipl. inž. grad., G-4776	
vsebina tehničnega prikaza:		Melita Tóth, univ. dipl. inž. arh.	
OPREMA - dnevna soba		**merilo:**	**datum:** maj 2024 / **faza:** IDZ / **št. teh. prikaza:** 23 [A3]

PREDLOGI ENOSED



Fotelj Providence 101 (Soft 020)
Koda izdelka: 106674
★★★★☆ | število mnenj: 3

288 € | Plačajte na obroke z leanpay

Brezplačna dostava po Sloveniji
Čas dostave tega izdelka je ~9 dd.

Brezplačna dostava
Brezplačno vračilo
Plačilo po povzetju
Brezplačno vračilo v 365 dneh
Zagotovljeno najnižja cena
1 naročilo = 1 drevo

Barva: Soft 020



Fotelj Scandinavian Choice C119
Koda izdelka: 382252

504 € | Plačajte na obroke z leanpay

Samo še 3 izdelki po tej ceni

Brezplačna dostava po Sloveniji
Čas dostave tega izdelka je ~10 dd.

Brezplačna dostava
Brezplačno vračilo
Plačilo po povzetju
Brezplačno vračilo v 365 dneh
Zagotovljeno najnižja cena
1 naročilo = 1 drevo

Količina: 1

OPOMBA: V primeru tekstilnih oblog pohištva je možnost izbire bistveno večja.



Pohistvo.si / Oblazinjeno pohištvo / Fotelji

Fotelj Arvada 104 (Manila 25)
Koda izdelka: 398281

269 € | Plačajte na obroke z leanpay

Brezplačna dostava po Sloveniji
Čas dostave tega izdelka je ~17 dd.

Brezplačna dostava
Brezplačno vračilo
Plačilo po povzetju
Brezplačno vračilo v 365 dneh
Zagotovljeno najnižja cena
1 naročilo = 1 drevo

Barva: Manila 25



Pohistvo.si / Oblazinjeno pohištvo / Fotelji

Fotelj Tulsa 427
Koda izdelka: 465323

354 € | Plačajte na obroke z leanpay

Brezplačna dostava po Sloveniji
Čas dostave tega izdelka je ~10 dd.

Brezplačna dostava
Brezplačno vračilo
Plačilo po povzetju
Brezplačno vračilo v 365 dneh
Zagotovljeno najnižja cena
1 naročilo = 1 drevo

Količina: 1

Dodaj v košarico



Domov / Oblazinjeno pohištvo / Počivalniki / **Fotelj CLUBBY 2**

Fotelj CLUBBY 2

140,00€

ali

Hitro in enostavno obročno plačilo

Od 13,10€ | Vaš mesečni obrok

Obročni izračun leanpay

Na zalogi pri dobavitelju.
Rok dobave 14-45 dni.

- 1 +

DODAJ V KOŠARICO

PREREZ iP d.o.o., inženiring in projektiranje, Tenetiše 28, 1270 LITIJA T: 01 898 30 70, M: 041 565 644, E: info@prerez.si		
naziv gradnje/objekta: **Preureditev prostorov vrtca v dnevno varstvo za starejše občane**		**investitor:** Občina Velike Lašče Levstikov trg 1, 1315 Velike Lašče
projekt: **PZI**	**št. projekta:** 03/24	**pooblaščeni arhitekt/inženir:** Viktor Šešok, udia., ZAPS A 1295
načrt: **ARHITEKTURA**	**št. načrta:** A-03/24 PZI	**sodelavec/projektanti:** Metka Škrabec Šešok, dipl. inž. grad., G-4776
vsebina tehničnega prikaza: **OPREMA - dnevna soba**		Melita Tóth, univ. dipl. inž. arh.
merilo:	**datum:** maj 2024	**faza:** IDZ	**št. teh. prikaza:** **24** [A3]

PREDLOGI STOLOV


Stol Mamu : MARC Interieri





Stol Tulli Light : MARC Interieri



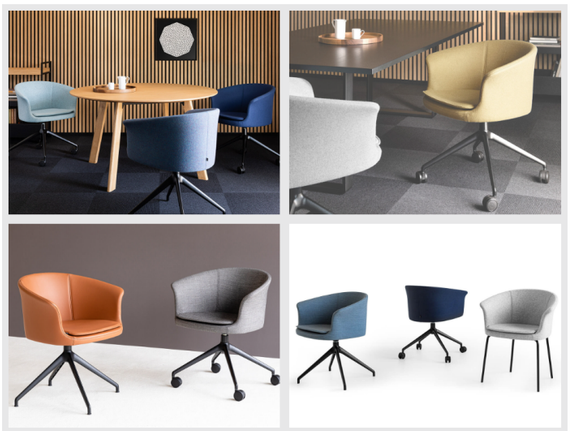

STOL 7360



MATERIAL **LES**
les **Hrast**
HRAST MAT
tekstil **134**
DIMENZIJE
višina **89 cm**
širina **50 cm**
globina **60 cm**



OPOMBA: možnost izbire materialov

Jedilni stol CLAUDIA
SKU: Jedilni stol CLAUDIA



Pri izdelkih, ki imajo na voljo več možnosti izbire, se pravilna cena in popust prikažeta šele ob izbiri vseh možnosti.

179,00 €
že od **€ 16,75** / mesec [izračun]

Barva *
Izberite možnost...
1
V KOŠARICO
Seznam želja
Primerjaj
Preveri zalogo

OPOMBA: možnost izbire materialov

Stol 5160








MATERIAL **LES / TEKSTIL**
les **Bukev**
NATUR
tekstil **vzorčno blago**
DIMENZIJE
višina **92 cm**
širina **55 cm**
globina **64 cm**

PREREZ		**PREREZ iP** d.o.o., inženiring in projektiranje, Tenetiše 28, 1270 LITIJA T: 01 898 30 70, M: 041 565 644, E: info@prerez.si
naziv gradnje/objekta:		**investitor:**
Preureditev prostorov vrtca v dnevno varstvo za starejše občane		Občina Velike Lašče Levstikov trg 1, 1315 Velike Lašče
projekt:	**št. projekta:**	**pooblaščeni arhitekt/inženir:**
PZI	03/24	Viktor Šešok, udia., ZAPS A 1295
načrt:	**št. načrta:**	**sodelavec/projektanti:**
ARHITEKTURA	A-03/24 PZI	Metka Škrabec Šešok, dipl. inž. grad., G-4776
vsebina tehničnega prikaza:		Melita Tóth, univ. dipl. inž. arh.
OPREMA - kuhinja/jedilnica	**merilo:** / **datum:** / **faza:** / **št. teh. prikaza:**	
		maj 2024 / IDZ / **25** [A3]




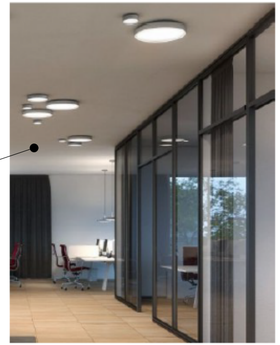

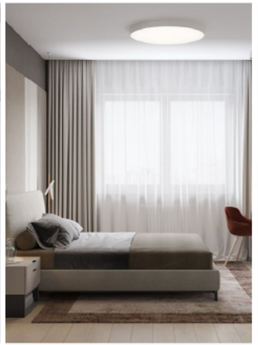

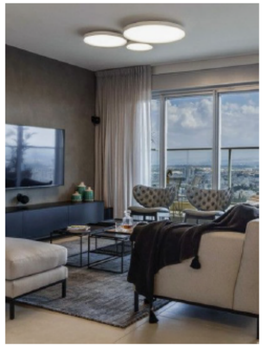



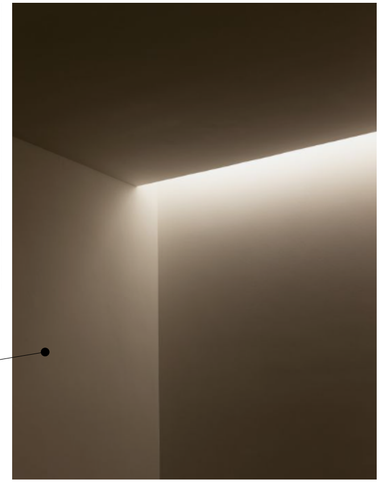

PREREZ		**PREREZ iP** d.o.o., inženiring in projektiranje, Tenetiše 28, 1270 LITIJA T: 01 898 30 70, M: 041 565 644, E: info@prerez.si
naziv gradnje/objekta:		**investitor:**
Preureditev prostorov vrtca v dnevno varstvo za starejše občane		Občina Velike Lašče Levstikov trg 1, 1315 Velike Lašče
projekt:	**št. projekta:**	**pooblaščeni arhitekt/inženir:**
PZI	03/24	Viktor Šešok, udia., ZAPS A 1295
načrt:	**št. načrta:**	**sodelavec/projektanti:**
ARHITEKTURA	A-03/24 PZI	Metka Škrabec Šešok, dipl. inž. grad., G-4776
vsebina tehničnega prikaza:		Melita Tóth, univ. dipl. inž. arh.
Tloris pritličja - luči	**merilo:** 1:50 / **datum:** april 2024 / **faza:** IDZ / **št. teh. prikaza:** **26** [A3 podaljšan]	



Preostale stene (variante) - uskladiti s končnim izborom pohištva

RAL 9003 RAL 9010 RAL 9016

RAL 6011
Reseda green





Egger H3311 TM12 Cuneo hrast beljen





PREREZ		**PREREZ iP** d.o.o., inženiring in projektiranje, Tenetiše 28, 1270 LITIJA T: 01 898 30 70, M: 041 565 644, E: info@prerez.si
naziv gradnje/objekta:		**investitor:**
Preureditev prostorov vrtca v dnevno varstvo za starejše občane		Občina Velike Lašče Levstikov trg 1, 1315 Velike Lašče
projekt:	**št. projekta:**	**pooblaščeni arhitekt/inženir:**
PZI	03/24	Viktor Šešok, udia., ZAPS A 1295
načrt:	**št. načrta:**	**sodelavec/projektanti:**
ARHITEKTURA	A-03/24 PZI	Metka Škrabec Šešok, dipl. inž. grad., G-4776
vsebina tehničnega prikaza:		Melita Tóth, univ. dipl. inž. arh.
Moodboard_Kuhinja		**merilo:** / **datum:** maj 2024 / **faza:** IDZ / **št. teh. prikaza:** 27 [A3]

EGGER H1113 ST10 Kansas hrast rjav



svetilainluci.si
Stoječa svetilka črna nastavljiva
s svetlo rjavim senčnikom 50 cm - Parte



pohistvo.si
Fotelj Arvada 104 (Manila 25)



svetpohistva.si
Klubska miza Lavida - zlati hrast



Funtrade
Trosed SIMPO METROPOLITEN

Alpod VINIL 1093 KAMEN GRAPHITE
5,5/0,55 MM 33/42 5G CLICK

Stenski dekor iz
obstoječega parketa (brušen in oljen)

Stena sobe za počivanje
RAL 4009
Pastel Violet

Preostale stene (variante) - uskladiti s končnim izborom pohištva

RAL 9003 RAL 9010 RAL 9016


PREREZ		**PREREZ iP** d.o.o., inženiring in projektiranje, Tenetiše 28, 1270 LITIJA T: 01 898 30 70, M: 041 565 644, E: info@prerez.si
naziv gradnje/objekta:		**investitor:**
Preureditev prostorov vrtca v dnevno varstvo za starejše občane		Občina Velike Lašče Levstikov trg 1, 1315 Velike Lašče
projekt:	**št. projekta:**	**pooblaščeni arhitekt/inženir:**
PZI	03/24	Viktor Šešok, udia., ZAPS A 1295
načrt:	**št. načrta:**	**sodelavec/projektanti:**
ARHITEKTURA	A-03/24 PZI	Metka Škrabec Šešok, dipl. inž. grad., G-4776
vsebina tehničnega prikaza:		Melita Tóth, univ. dipl. inž. arh.
Moodboard_Dnevni prostor		**merilo:** / **datum:** maj 2024 / **faza:** IDZ / **št. teh. prikaza:** 28 [A3]

Preostale stene (variante) - uskladiti s končnim izborom pohištva

RAL 9003 RAL 9010 RAL 9016



mimovrste
Aga Stenska ura velika 80-120cm črna

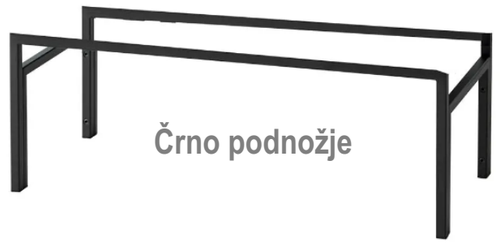

Črno podnožje



Talna keramika



Egger H3311 TM12 Cuneo hrast beljen

Garderobna omara

Egger U156 ST9 Sand Beige

PREREZ		**PREREZ iP** d.o.o., inženiring in projektiranje, Tenetiše 28, 1270 LITIJA T: 01 898 30 70, M: 041 565 644, E: info@prerez.si
naziv gradnje/objekta:		**investitor:**
Preureditev prostorov vrtca v dnevno varstvo za starejše občane		Občina Velike Lašče Levstikov trg 1, 1315 Velike Lašče
projekt:	**št. projekta:**	**pooblaščeni arhitekt/inženir:**
PZI	03/24	Viktor Šešok, udia., ZAPS A 1295
načrt:	**št. načrta:**	**sodelavec/projektanti:**
ARHITEKTURA	A-03/24 PZI	Metka Škrabec Šešok, dipl. inž. grad., G-4776
vsebina tehničnega prikaza:		Melita Tóth, univ. dipl. inž. arh.
Moodboard_Predprostor	**merilo:** / **datum:** / **faza:** / **št. teh. prikaza:**	
		maj 2024 / IDZ / **29** [A3]

PROJEKTANT

PREREZ iP d.o.o., inženiring in projektiranje,
Tenetiše 28, 1270 LITIJA
T: 01 898 30 70, M: 041 565 644, E: info@prerez.si

NAROČNIK


Občina Velike Lašče
Levstikov trg 1, 1315 Velike Lašče

PROJEKT

Preureditev prostorov vrtca v dnevno varstvo za starostnike Karlovica

maj 2024

ZUNANJA UREDITEV

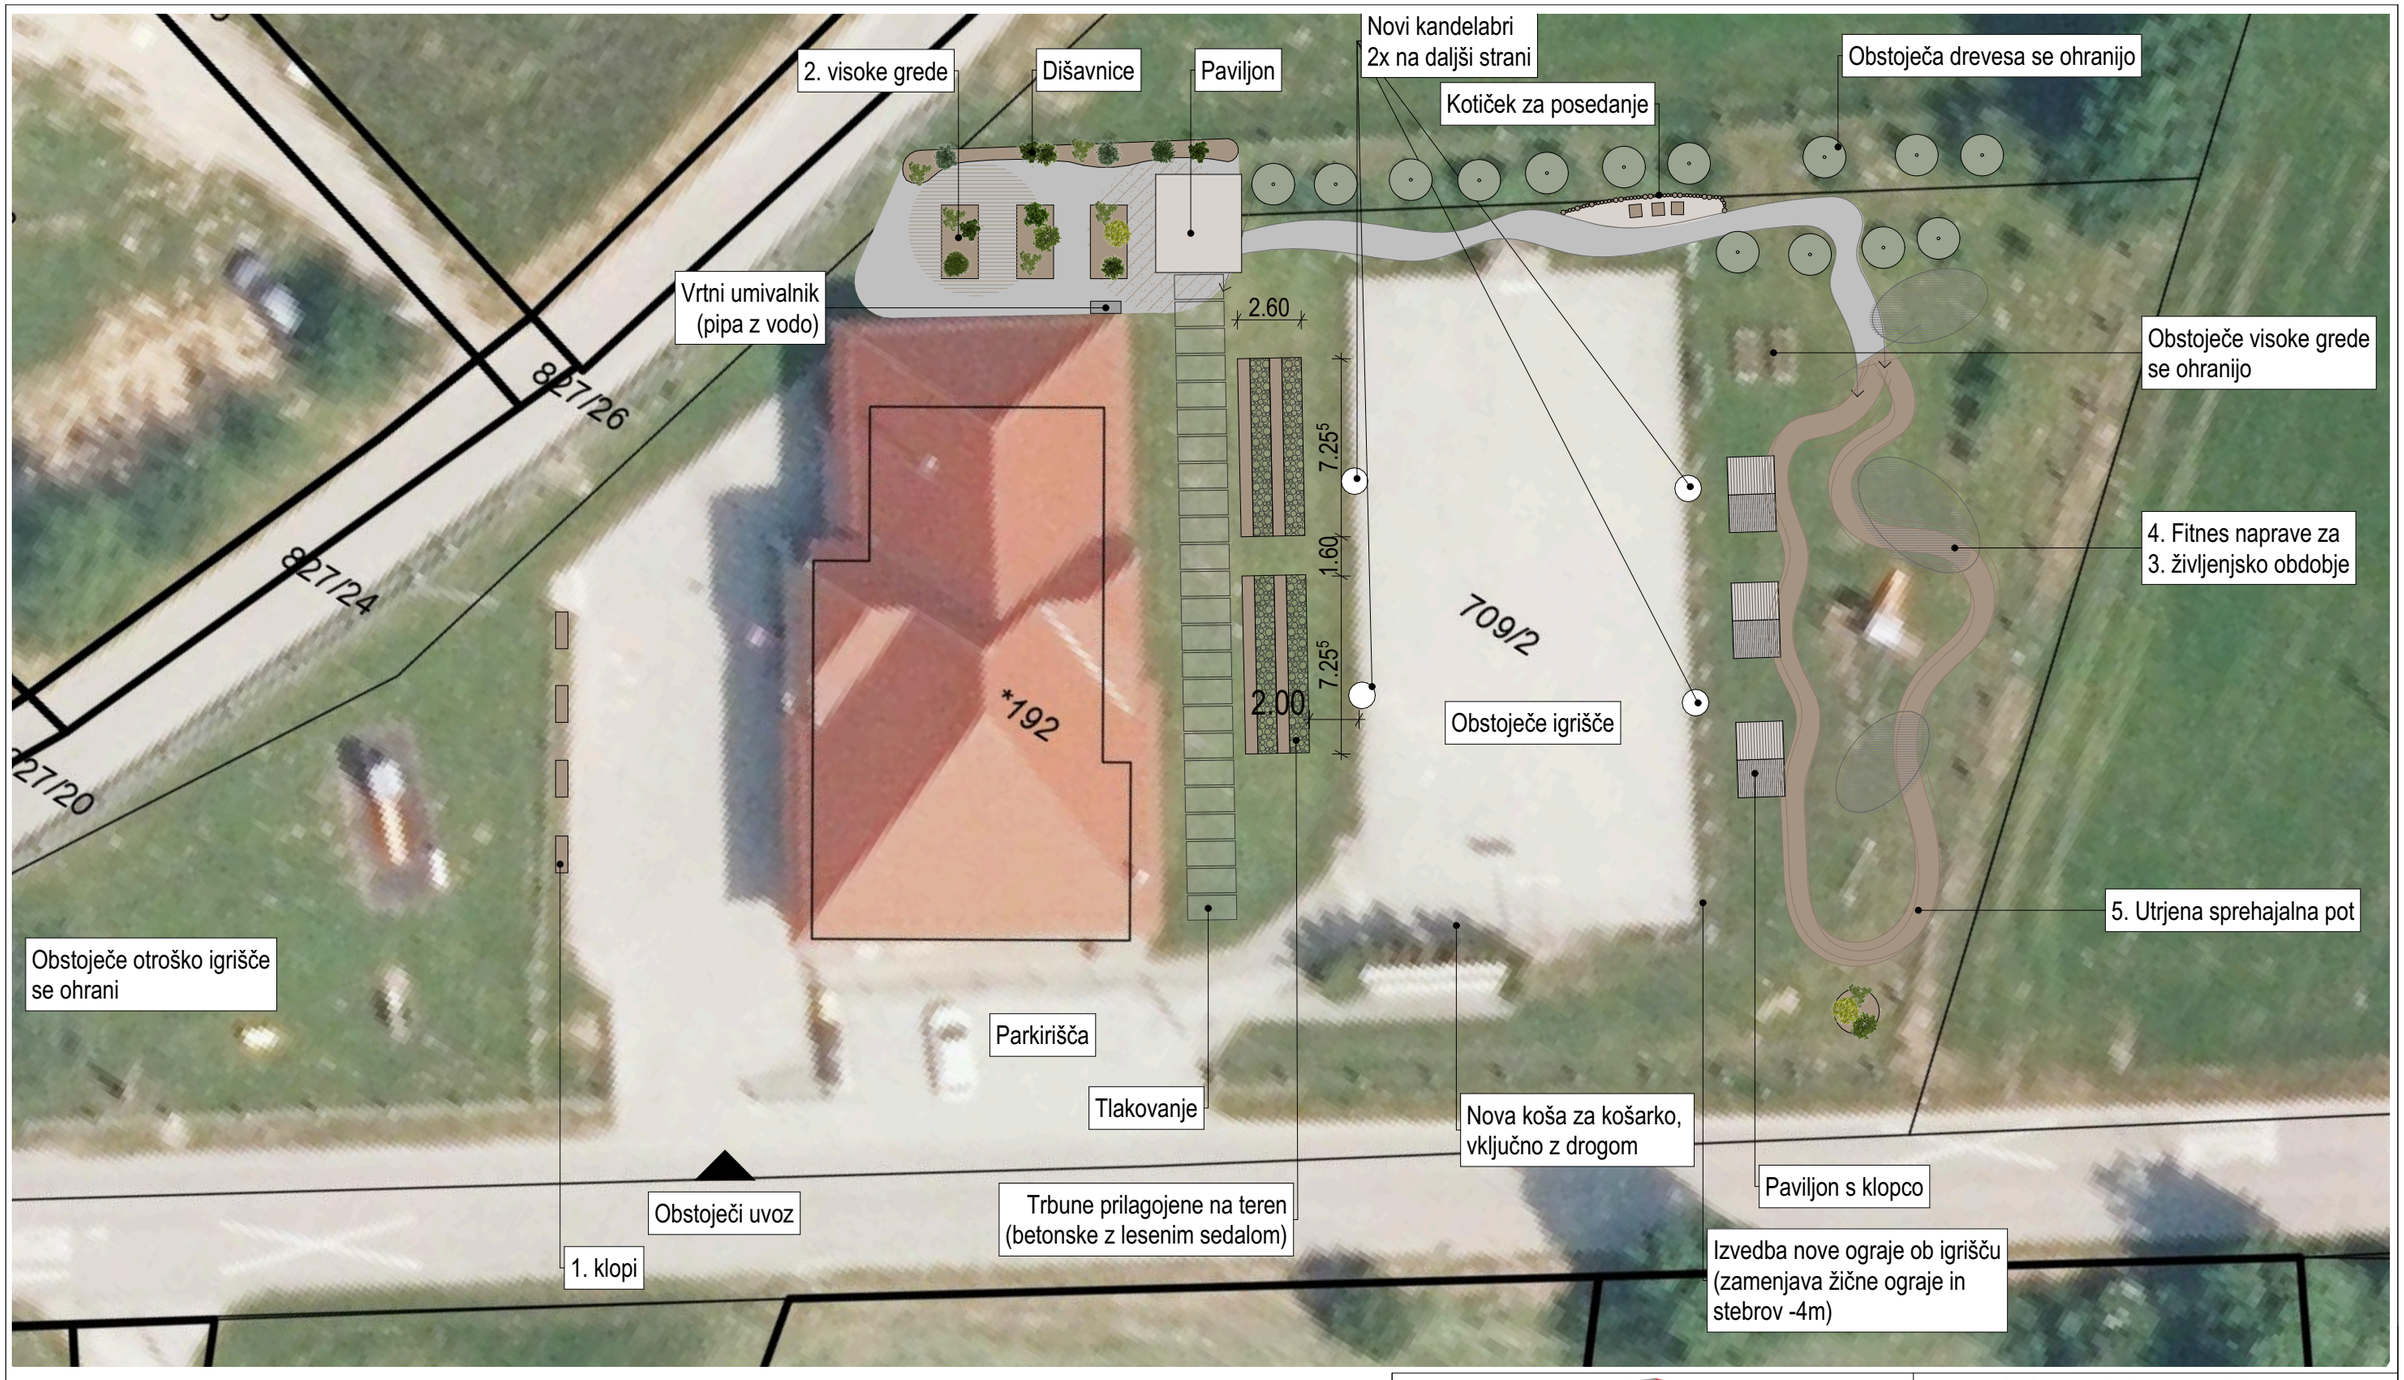

PREREZ

PREREZ iP d.o.o., inženiring in projektiranje,
Tenetiše 28, 1270 LITIJA
T: 01 898 30 70, M: 041 565 644, E: info@prerez.si

naziv gradnje/objekta:

Preureditev prostorov vrtca v dnevno varstvo za starejše občane

investitor:

Občina Velike Lašče
Levstikov trg 1, 1315 Velike Lašče

projekt:	**št. projekta:**	**pooblaščeni arhitekt/inženir:**
PZI	03/24	Viktor Šešok, udia., ZAPS A 1295
načrt:	**št. načrta:**	**sodelavec/projektanti:**
ARHITEKTURA	A-03/24 PZI	Metka Škrabec Šešok, dipl. inž. grad., G-4776
vsebina tehničnega prikaza:		Melita Tóth, univ. dipl. inž. arh.

Zunanja ureditev

merilo:	**datum:**	**faza:**	**št. teh. prikaza:**
1:250	maj 2024	IDZ	**31** [A3]

Visoke grede





Paviljon glavni





Kotiček za posedanje





Tribune ob igrišču



Vrtni umivalnik s steno in mizico (cementni izdelki Kavčič)



Naprave za 3. življensko obdobje










Paviljoni stranski



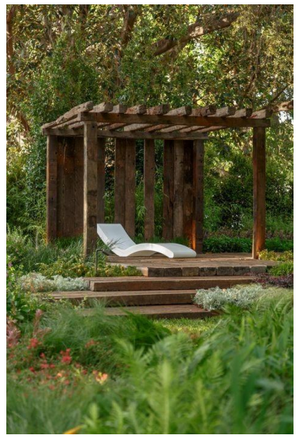



PREREZ		**PREREZ iP** d.o.o., inženiring in projektiranje, Tenetiše 28, 1270 LITIJA T: 01 898 30 70, M: 041 565 644, E: info@prerez.si
naziv gradnje/objekta:		**investitor:**
Preureditev prostorov vrtca v dnevno varstvo za starejše občane		Občina Velike Lašče Levstikov trg 1, 1315 Velike Lašče
projekt:	**št. projekta:**	**pooblaščeni arhitekt/inženir:**
PZI	03/24	Viktor Šešok, udia., ZAPS A 1295
načrt:	**št. načrta:**	**sodelavec/projektanti:**
ARHITEKTURA	A-03/24 PZI	Metka Škrabec Šešok, dipl. inž. grad., G-4776
vsebina tehničnega prikaza:		Melita Tóth, univ. dipl. inž. arh.
Zunanja ureditev . reference	**merilo:** / **datum:** / **faza:** / **št. teh. prikaza:**	
		maj 2024 / IDZ / **32** [A3]