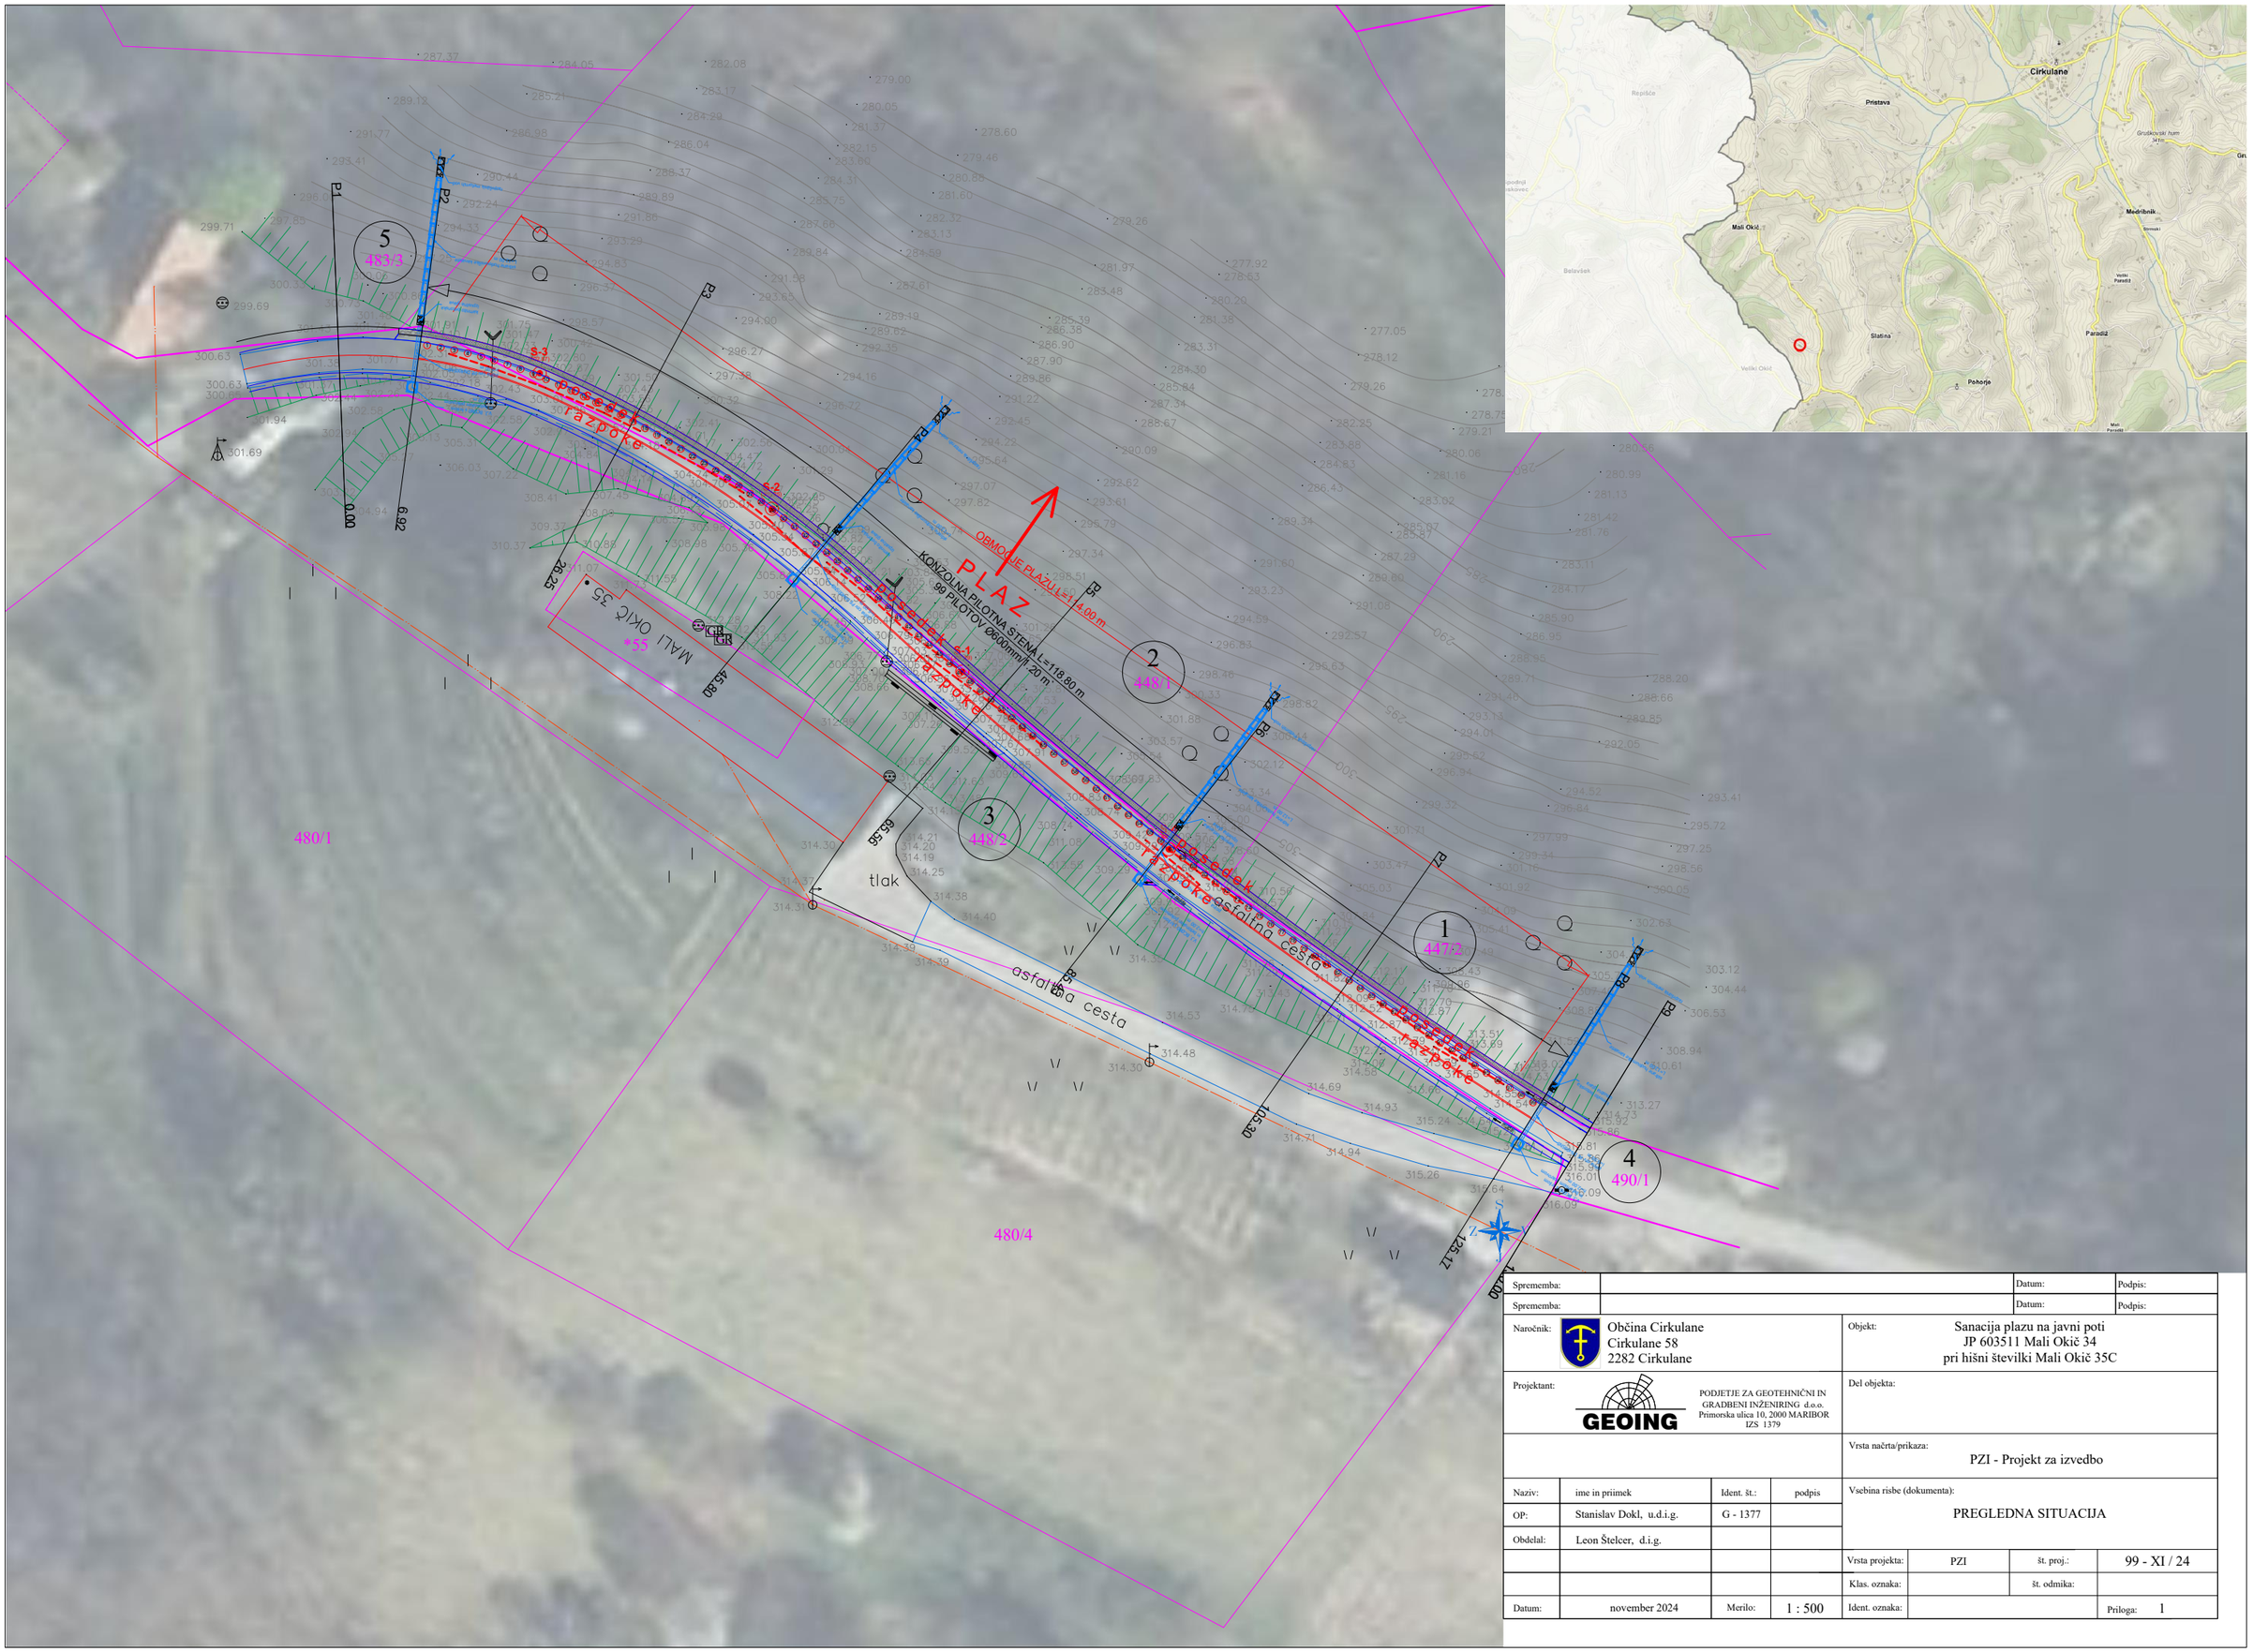


Sprememba:		Datum:	Podpis:
Sprememba:		Datum:	Podpis:

Naročnik:	Občina Cirkulane Cirkulane 58 2282 Cirkulane
Objekt:	Sanacija plazu na javni poti JP 603511 Mali Okič 34 pri hišni številki Mali Okič 35C
Projektant:	PODJETJE ZA GEOTEHNIČNI IN GRADBENI INŽENIRING d.o.o. Primorska ulica 10, 2000 MARIBOR IZS 1379
Del objekta:	
	Vrsta načrta/prikaza: PZI - Projekt za izvedbo

Naziv:	ime in priimek	Ident. št.:	podpis
OP:	Stanislav Dokl, u.d.i.g.	G - 1377	
Obdelal:	Leon Štelcer, d.i.g.		
Datum:	november 2024	Merilo:	1 : 500

Vsebina risbe (dokumenta):	PREGLEDNA SITUACIJA		
Vrsta projekta:	PZI	št. proj.:	99 - XI / 24
Klas. oznaka:		št. odmika:	
Ident. oznaka:		Priloga:	1