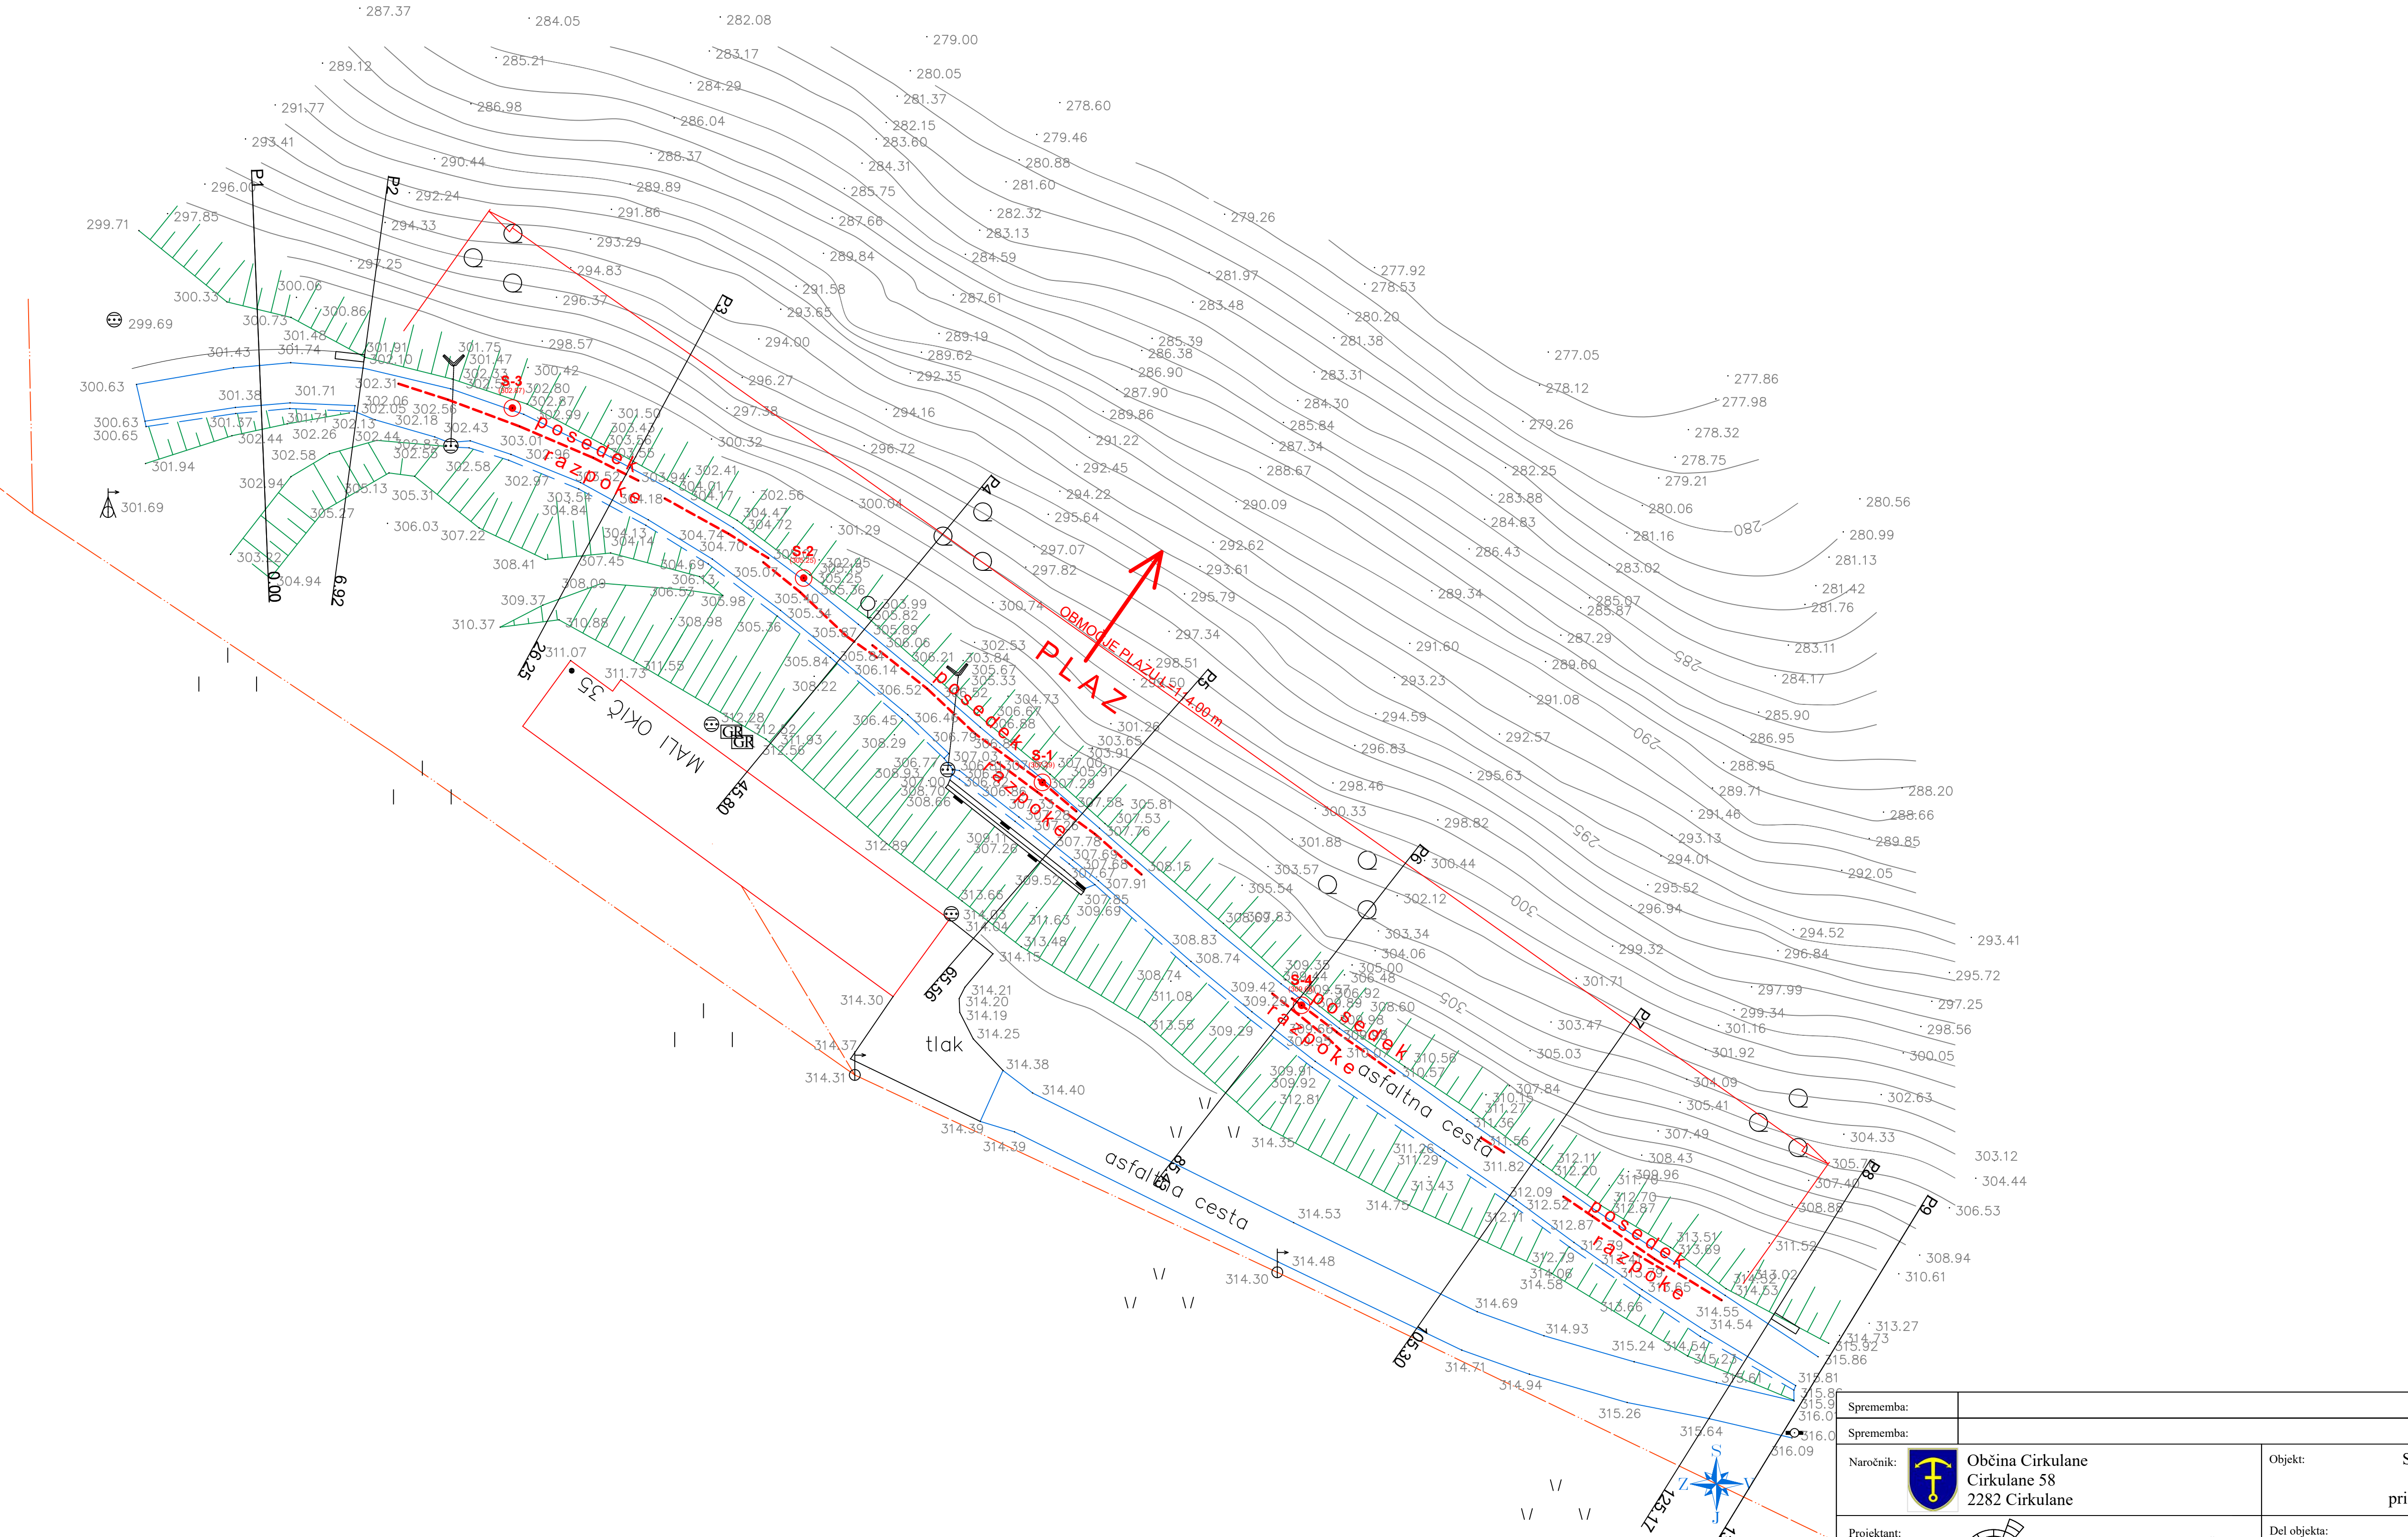



LEGENDA:

- vodovod
- kanalizacija
- elektro vod
- elektronske komunikacije
- zemeljski plin
- betonska ograja
- oporni zid
- cestna ograja
- turistična pot – os
- jarek
- mulda
- padec
- razpoka na cesti

- urejena meja
- katast. stanje
- mejno znamenje

- kilometer tabla
- prometni znak
- jašek okr.
- jašek kvad.
- požiralnik
- vrtina
- jekleni klini v profilih
- omarica (tel.,el.)
- hidrant
- zapirač

GEOMETRA d.o.o.
Geodetske storitve, trgovina in svetovanje
Trg Alfonza Šarha 18, Slovenska Bistrica
tel: 02/818 03 30, fax: 02/818 03 31

## GEODETSKI NAČRT
OBSTOJEČEGA STANJA TERENA

MERILO : 1:500

| | |
|---|---|
| OBČINA: | CIRKULANE |
| KAT. OBČINA: | MALI OKIČ |
| ŠT. PARCELE: | – |
| NAROČNIK: | GEOING d.o.o. PRIMORSKA ULICA 10, MARIBOR |

| | | |
|---|---|---|
| IZMERIL: | R. Drača udig | POOBLAŠČEN GEODET: R. Drača univ.dipl.inž.geod. IZS Geo 0195 |
| DNE: | 19.11.2024 | |
| IZDELAL: | R. Drača udig | |
| DNE: | 20.11.2024 | |

OPOMBE:
1. Višine so absolutne
2. Komunalni vodi: vir stranke na terenu, GJI
3. Številka dela: 731–24

| | | | |
|---|---|---|---|
| Sprememba: | | Datum: | Podpis: |
| Sprememba: | | Datum: | Podpis: |

Naročnik: Občina Cirkulane, Cirkulane 58, 2282 Cirkulane

Objekt: Sanacija plazu na javni poti JP 603511 Mali Okič 34 pri hišni številki Mali Okič 35C

Projektant: GEOING — PODJETJE ZA GEOTEHNIČNI IN GRADBENI INŽENIRING d.o.o., Primorska ulica 10, 2000 MARIBOR, IZS 1379

Del objekta:

Vrsta načrta/prikaza: PZI - Projekt za izvedbo

| Naziv: | ime in priimek | Ident. št.: | podpis |
|---|---|---|---|
| OP: | Stanislav Dokl, u.d.i.g. | G - 1377 | |
| Obdelal: | Leon Štelcer, d.i.g. | | |

Vsebina risbe (dokumenta): SITUACIJA PLAZU

| | | | |
|---|---|---|---|
| Vrsta projekta: | PZI | št. proj.: | 99 - XI / 24 |
| Klas. oznaka: | | št. odmika: | |
| Ident. oznaka: | | Priloga: | 2 |

Datum: november 2024 | Merilo: 1 : 500