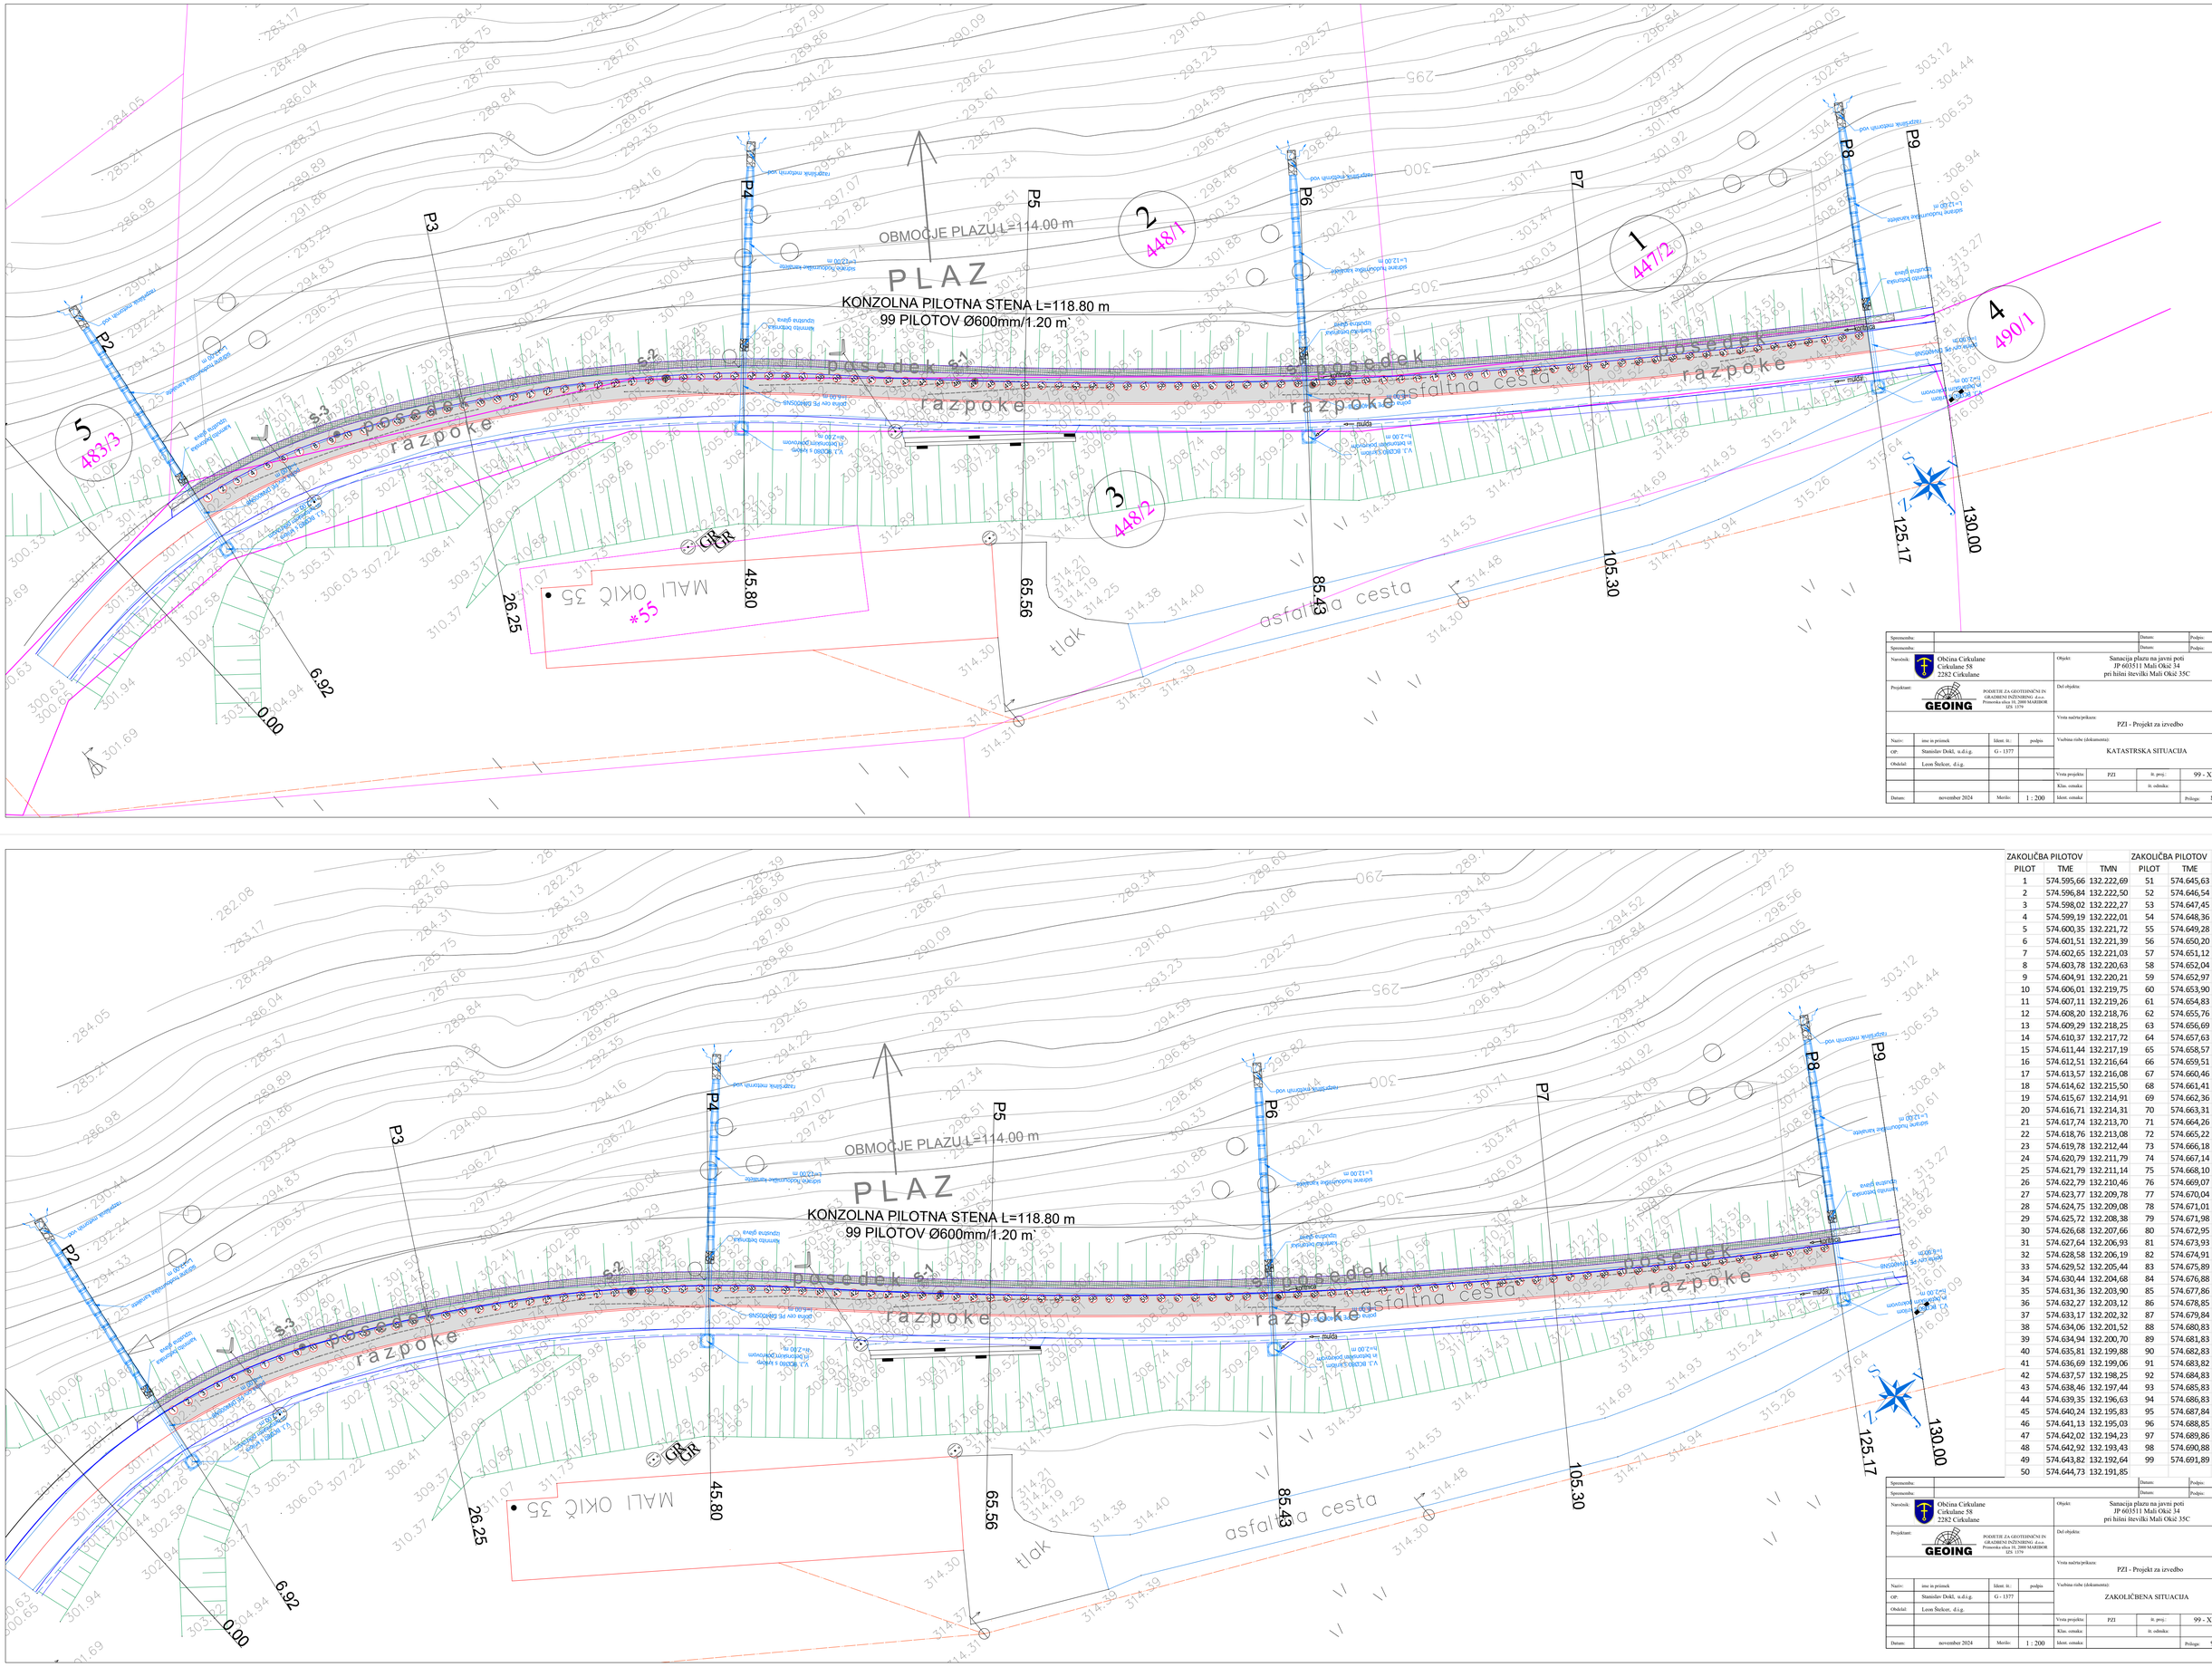


Spremembe:				Datum:	Podpis:
Spremembe:				Datum:	Podpis:
Naročnik:	Občina Cirkulane Cirkulane 58 2282 Cirkulane			Objekt:	Sanacija plazu na javni poti JP 603511 Mali Okiž 34 pri hišni številki Mali Okiž 35C
Projektant:	GEOING PODJETJE ZA GEOTEHNIČNO IN GRADBENO INŽENIRNO d.o.o. Primorska ulica 10, 2000 MARIBOR IZS 1379			Del objekta:	
				Vrsta načrta/prikaza:	PZI - Projekt za izvedbo
Načrt:	ime in priimek	Ident. št.:	podpis	Vsebina risbe (dokumenta):	KATASTRSKA SITUACIJA
OP:	Stanislav Dokl, u.d.i.g.	G - 1377			
Obdelal:	Leon Šteker, d.i.g.				
				Vrsta projekta: PZI	št. proj.: 99 - XI / 24
				Klas. oznaka:	št. odmika:
Datum:	november 2024	Merilo:	1 : 200	Ident. oznaka:	Priloga: 8

ZAKOLIČBA PILOTOV			ZAKOLIČBA PILOTOV		
PILOT	TME	TMN	PILOT	TME	TMN
1	574.595,66	132.222,69	51	574.645,63	132.191,06
2	574.596,84	132.222,50	52	574.646,54	132.190,28
3	574.598,02	132.222,27	53	574.647,45	132.189,50
4	574.599,19	132.222,01	54	574.648,36	132.188,72
5	574.600,35	132.221,72	55	574.649,28	132.187,94
6	574.601,51	132.221,39	56	574.650,20	132.187,17
7	574.602,65	132.221,03	57	574.651,12	132.186,40
8	574.603,78	132.220,63	58	574.652,04	132.185,63
9	574.604,91	132.220,21	59	574.652,97	132.184,87
10	574.606,01	132.219,75	60	574.653,90	132.184,11
11	574.607,11	132.219,26	61	574.654,83	132.183,35
12	574.608,20	132.218,76	62	574.655,76	132.182,59
13	574.609,29	132.218,25	63	574.656,69	132.181,84
14	574.610,37	132.217,72	64	574.657,63	132.181,09
15	574.611,44	132.217,19	65	574.658,57	132.180,35
16	574.612,51	132.216,64	66	574.659,51	132.179,61
17	574.613,57	132.216,08	67	574.660,46	132.178,87
18	574.614,62	132.215,50	68	574.661,41	132.178,13
19	574.615,67	132.214,91	69	574.662,36	132.177,40
20	574.616,71	132.214,31	70	574.663,31	132.176,66
21	574.617,74	132.213,70	71	574.664,26	132.175,94
22	574.618,76	132.213,08	72	574.665,22	132.175,21
23	574.619,78	132.212,44	73	574.666,18	132.174,49
24	574.620,79	132.211,79	74	574.667,14	132.173,77
25	574.621,79	132.211,14	75	574.668,10	132.173,06
26	574.622,79	132.210,46	76	574.669,07	132.172,35
27	574.623,77	132.209,78	77	574.670,04	132.171,64
28	574.624,75	132.209,08	78	574.671,01	132.170,93
29	574.625,72	132.208,38	79	574.671,98	132.170,23
30	574.626,68	132.207,66	80	574.672,95	132.169,53
31	574.627,64	132.206,93	81	574.673,93	132.168,83
32	574.628,58	132.206,19	82	574.674,91	132.168,14
33	574.629,52	132.205,44	83	574.675,89	132.167,45
34	574.630,44	132.204,68	84	574.676,88	132.166,76
35	574.631,36	132.203,90	85	574.677,86	132.166,08
36	574.632,27	132.203,12	86	574.678,85	132.165,40
37	574.633,17	132.202,32	87	574.679,84	132.164,72
38	574.634,06	132.201,52	88	574.680,83	132.164,04
39	574.634,94	132.200,70	89	574.681,83	132.163,37
40	574.635,81	132.199,88	90	574.682,83	132.162,70
41	574.636,69	132.199,06	91	574.683,82	132.162,04
42	574.637,57	132.198,25	92	574.684,83	132.161,38
43	574.638,46	132.197,44	93	574.685,83	132.160,72
44	574.639,35	132.196,63	94	574.686,83	132.160,06
45	574.640,24	132.195,83	95	574.687,84	132.159,41
46	574.641,13	132.195,03	96	574.688,85	132.158,76
47	574.642,02	132.194,23	97	574.689,86	132.158,12
48	574.642,92	132.193,43	98	574.690,88	132.157,48
49	574.643,82	132.192,64	99	574.691,89	132.156,84
50	574.644,73	132.191,85			

Spremembe:				Datum:	Podpis:
Spremembe:				Datum:	Podpis:
Naročnik:	Občina Cirkulane Cirkulane 58 2282 Cirkulane			Objekt:	Sanacija plazu na javni poti JP 603511 Mali Okiž 34 pri hišni številki Mali Okiž 35C
Projektant:	GEOING PODJETJE ZA GEOTEHNIČNO IN GRADBENO INŽENIRNO d.o.o. Primorska ulica 10, 2000 MARIBOR IZS 1379			Del objekta:	
				Vrsta načrta/prikaza:	PZI - Projekt za izvedbo
Načrt:	ime in priimek	Ident. št.:	podpis	Vsebina risbe (dokumenta):	ZAKOLIČBENA SITUACIJA
OP:	Stanislav Dokl, u.d.i.g.	G - 1377			
Obdelal:	Leon Šteker, d.i.g.				
				Vrsta projekta: PZI	št. proj.: 99 - XI / 24
				Klas. oznaka:	št. odmika:
Datum:	november 2024	Merilo:	1 : 200	Ident. oznaka:	Priloga: 9